
FASE C - PLANIMETRIA
SCALA 1:250

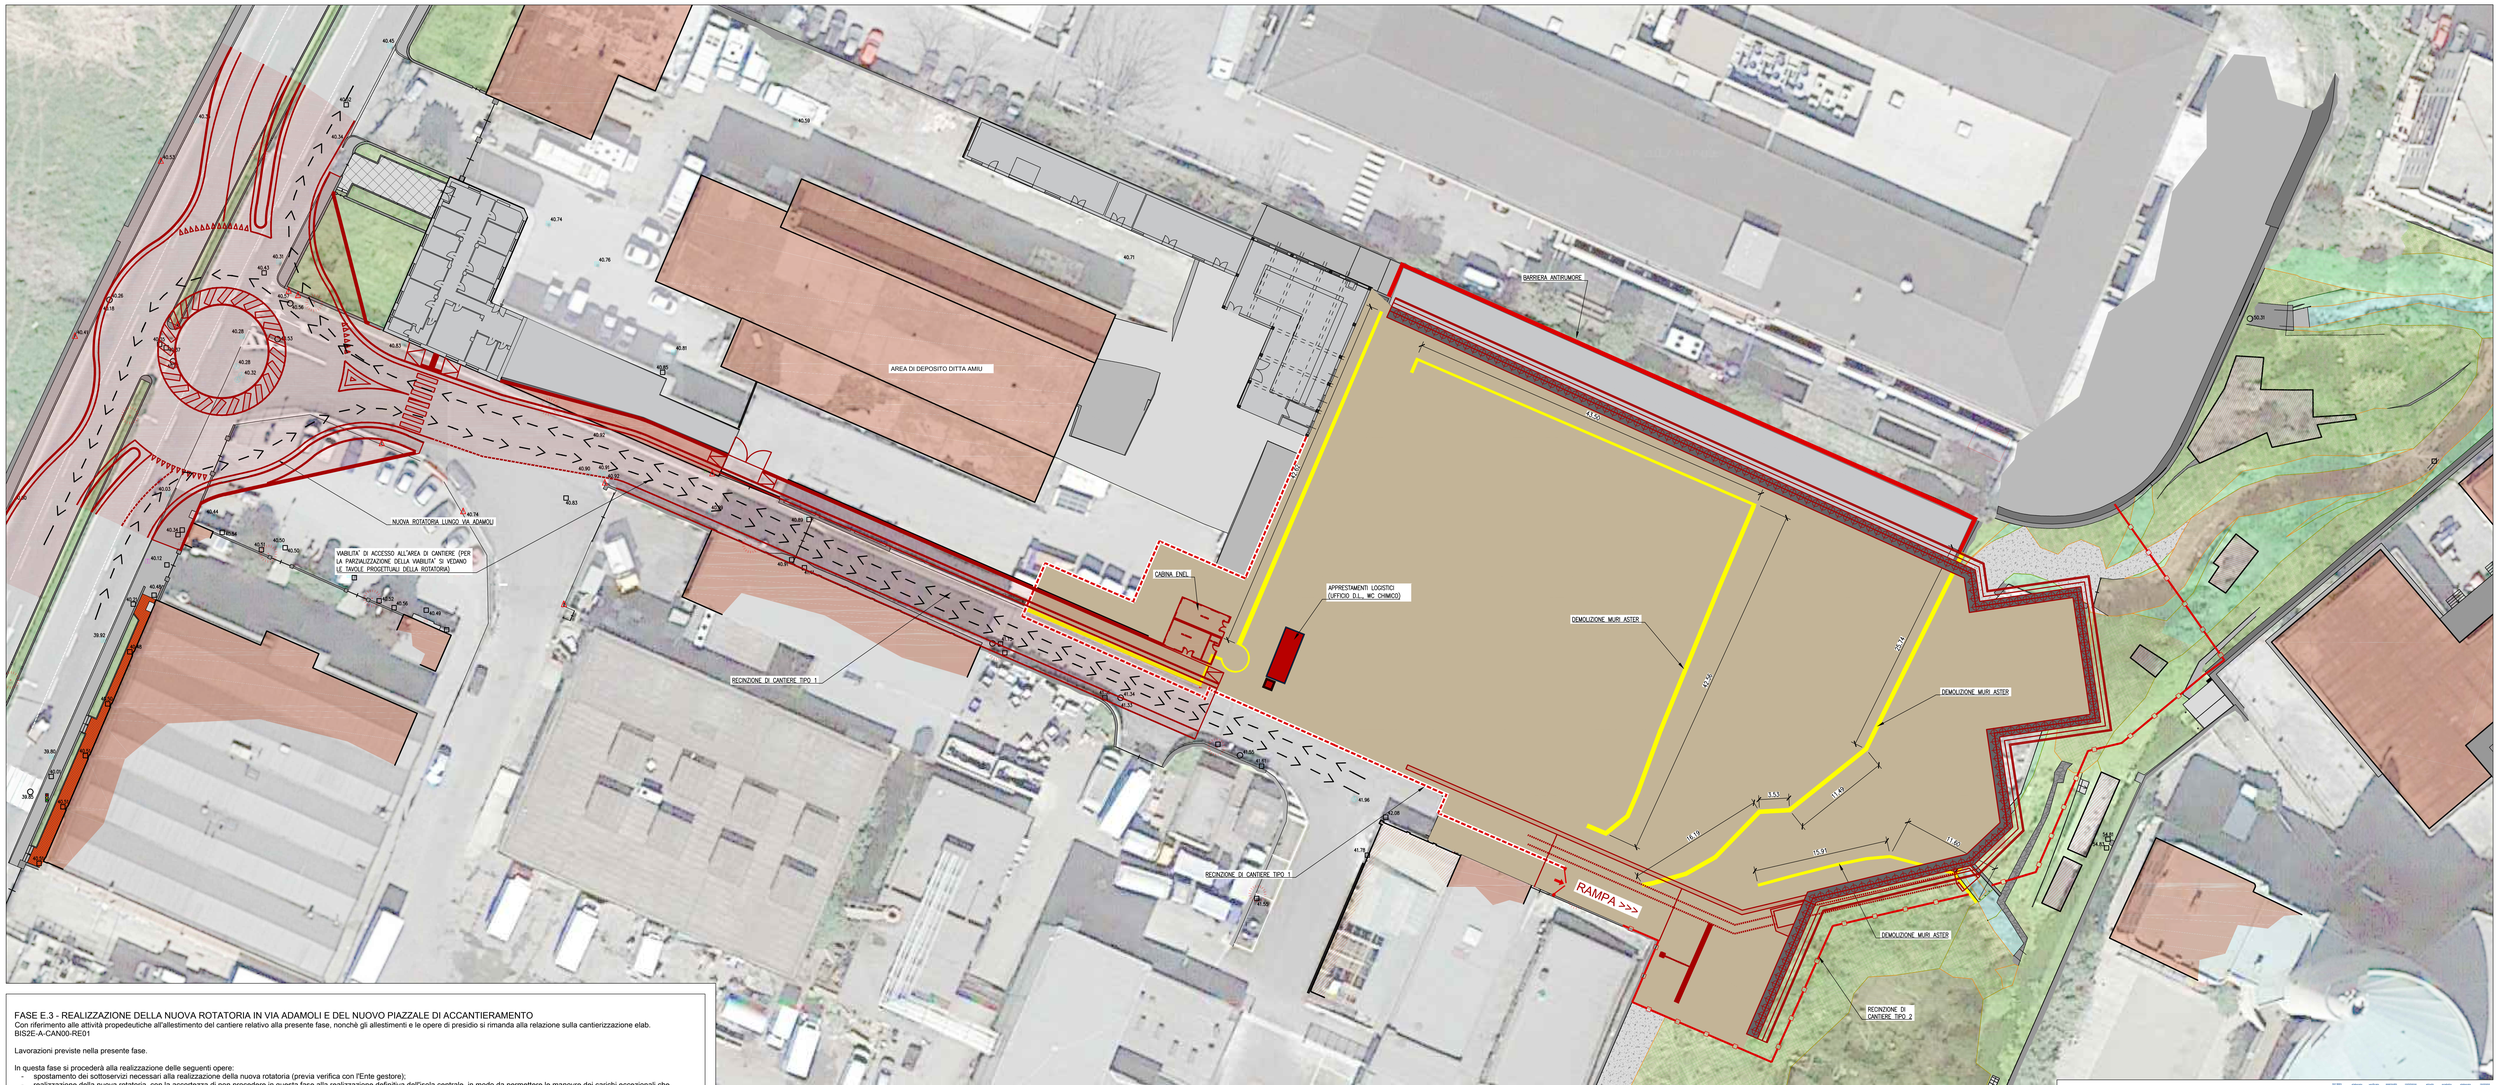


FASE E.3 - REALIZZAZIONE DELLA NUOVA ROTATORIA IN VIA ADAMOLI E DEL NUOVO PIAZZALE DI ACCANTIERAMENTO
Con riferimento alle attività propedeutiche all'allestimento del cantiere relativo alla presente fase, nonché gli allestimenti e le opere di presidio si rimanda alla relazione sulla cantierizzazione elab. BIS2E-A-CAN00-RE01

Lavorazioni previste nella presente fase.


In questa fase si procederà alla realizzazione delle seguenti opere:
- spostamento dei sottoservizi necessari alla realizzazione della nuova rotatoria (previa verifica con l'Ente gestore);
- realizzazione della nuova rotatoria, con la accortezza di non procedere in questa fase alla realizzazione definitiva dell'isola centrale, in modo da permettere le manovre dei carichi eccezionali che provvederanno al trasporto dei vari colli che costituiranno la TBM (vedi fasi successive). In questa fase l'isola centrale provvisoria sarà perimetrata con adeguati manufatti (jersey in c.a.);
- realizzazione della nuova pavimentazione e del marciapiede della nuova viabilità che condurrà alla finestra di accesso;
- completamento delle opere di demolizione dei muri nell'area AMIU, con conseguente ultimazione del nuovo muro perimetrale;
- installazione delle opere civili della cabina elettrica per la fornitura di cantiere;
- demolizione dei muri residuali nell'area ex-canile (in particolare quelli dell'originaria area ASTER), e successiva realizzazione del muro di sostegno della rampa di accesso all'area di accantieramento;
- realizzazione delle opere di deviazione del rio superiore, nonché delle opere di raccolta delle acque meteoriche relative al piazzale di accantieramento;
- realizzazione della pavimentazione definitiva in corrispondenza dell'area superiore.

Al termine di questa fase sarà possibile procedere alla installazione delle dotazioni definitive del cantiere (baracche DL, Uffici Impresa, ecc.), in corrispondenza dell'area superiore del settore ex-canile.




BARRIERA ACUSTICA: Recinzioni fonoimpedenti alte circa 3 metri, realizzate mediante new jersey in cemento armato alla base e pannello tipo AcustiKo Site in sommità


PARTICOLARE BARRIERA ACUSTICA
SCALA 1:50

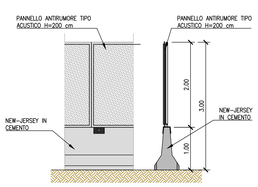


PARTICOLARE RECINZIONE CANTIERE TIPO 1
SCALA 1:50

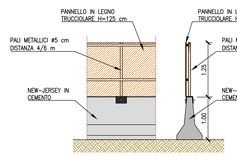


PARTICOLARE RECINZIONE DI CANTIERE TIPO 2
SCALA 1:50

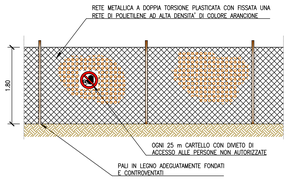


LEGENDA TEMATISMI

Interventi di demolizione nella presente fase

Interventi in progetto da realizzare nella presente fase

ART AD GC FR 0734 01 12 104N 02

REGIONE LIGURIA — #ItaliaSicura Presidenza del Consiglio dei Ministri — COMUNE DI GENOVA

PIANO STRALCIO PER LE AREE METROPOLITANE E LE AREE URBANE CON ALTO LIVELLO DI POPOLAZIONE ESPOSTA AL RISCHIO DI ALLUVIONI

Presidenza del Consiglio dei Ministri

PRESIDENZA DEL CONSIGLIO DEI MINISTRI
COMMISSARIO STRAORDINARIO
delegato per l'attuazione degli interventi inseriti nell'A.d.P. del 16.09.2010 e ss.ii.
(ex art. 10 del D.L. n. 91 del 24.06.2014)

Commissario straordinario: **Dott. Giovanni TOTI**

RESPONSABILE UNICO PROCEDIMENTO: **Ing. Stefano PINASCO**
RESPONSABILE STRUTTURA COMMISSARIALE: **Ing. Luca BERRUTI**
DIRETTORE DEI LAVORI: **Ing. Mario CANZIANO**

PROGETTO ESECUTIVO E DIREZIONE LAVORI

CAPOGRUPPO MANDATARIA: ROCKSOIL S.p.A. — CONSULENZA E ASSISTENZA TECNICA nel campo della GEOINGEGNERIA

MANDANTI: art Studio Associato — HYDRODATA

**Ing. Mario CANZIANO**
**Ing. Paolo GALLO**
**Ing. Francesco DE SANCTIS**
**Dott.ssa Francesca GIOMI**

GRUPPO DI IMPRESE: COSTRUIRE PER GENOVA — Rinaldi — manelli — PMBEC

Direttore Tecnico
Ing. Gianni Orlati

PROGETTO COSTRUTTIVO

CAPOGRUPPO MANDATARIA: HYDRO — MANDANTE: TUNNEL CONSULT — MANDANTE: Progetti per l'opera

Progettista responsabile integrazioni prestazioni specialistiche
Ing. [illegible]

Progettazione cantiere meccanizzato
Ing. Moreno Pescara

Progettazione gallerie naturali
Ing. Vincenzo Secreti

Progettazione opere marittime
Ing. Elio Ciralli

Gruppo di progettazione

| | |
|---|---|
| Gallerie naturali, imbocchi e opere di sostegno | Ing. Francesco Conte |
| Strutture | Ing. Antonello Mastropierro |
| Scavo meccanizzato | Ing. Mario Coppola |
| Opere marittime | Ing. Giancarlo Inserra |
| Gestione T&R da scavo | Geol. Carla Leonetti |
| Aspetti ambientali | Ing. Valentina Bonifati |
| Cantierizzazione | Ing. Raffaele Cardullo |
| Monitoraggio geotecnico | Geol. Giovanni De Fazio |
| Geologia | Geol. Alessandro Grispino |
| Indagini | Geol. Davide Fabbricatore |
| Computi e stime | Ing. Francesco Trovati |

Geologo
Dott. Giuseppe Cerchiaro

ORDINE DEI GEOLOGI REGIONE LIGURIA — DOTT. GEOLOGO GIUSEPPE CERCHIARO ALBO N° 518

Intervento/Opera: SECONDO LOTTO DEI LAVORI RELATIVI ALLA REALIZZAZIONE DELLA GALLERIA SCOLMATRICE DEL TORRENTE BISAGNO IN COMUNE DI GENOVA

MIGLIORIA TECNICA OFFERTA IN FASE DI GARA | N° Progr. | Codice elaborato: BIS2M - C - CAN03 - PL03 - 1

Oggetto della tavola: CANTIERIZZAZIONE
CANTIERE AREA EX-CANILE
FASIZZAZIONE
Fasizzazione dei lavori - Tav 3/6

Scala: 1:250

Data: 30/10/2020

| Revisione | Data | Oggetto revisione | Redatto | Verificato | Approvato |
|---|---|---|---|---|---|
| 1 | 30/10/2020 | PRIMA EMISSIONE | CIARDULLO | SECRETI | SECRETI |

I DISEGNI E LE INFORMAZIONI IN ESSI CONTENUTE SONO PROPRIETA' ESCLUSIVA DELLA STRUTTURA COMMISSARIALE E NON POSSONO ESSERE MODIFICATI, RIPRODOTTI, RESI PUBBLICI O UTILIZZATI PER USI DIFFERENTI DA QUELLI PER CUI SONO STATI REDATTI, SALVO AUTORIZZAZIONE SCRITTA.