
FASE D - PLANIMETRIA
SCALA 1:250

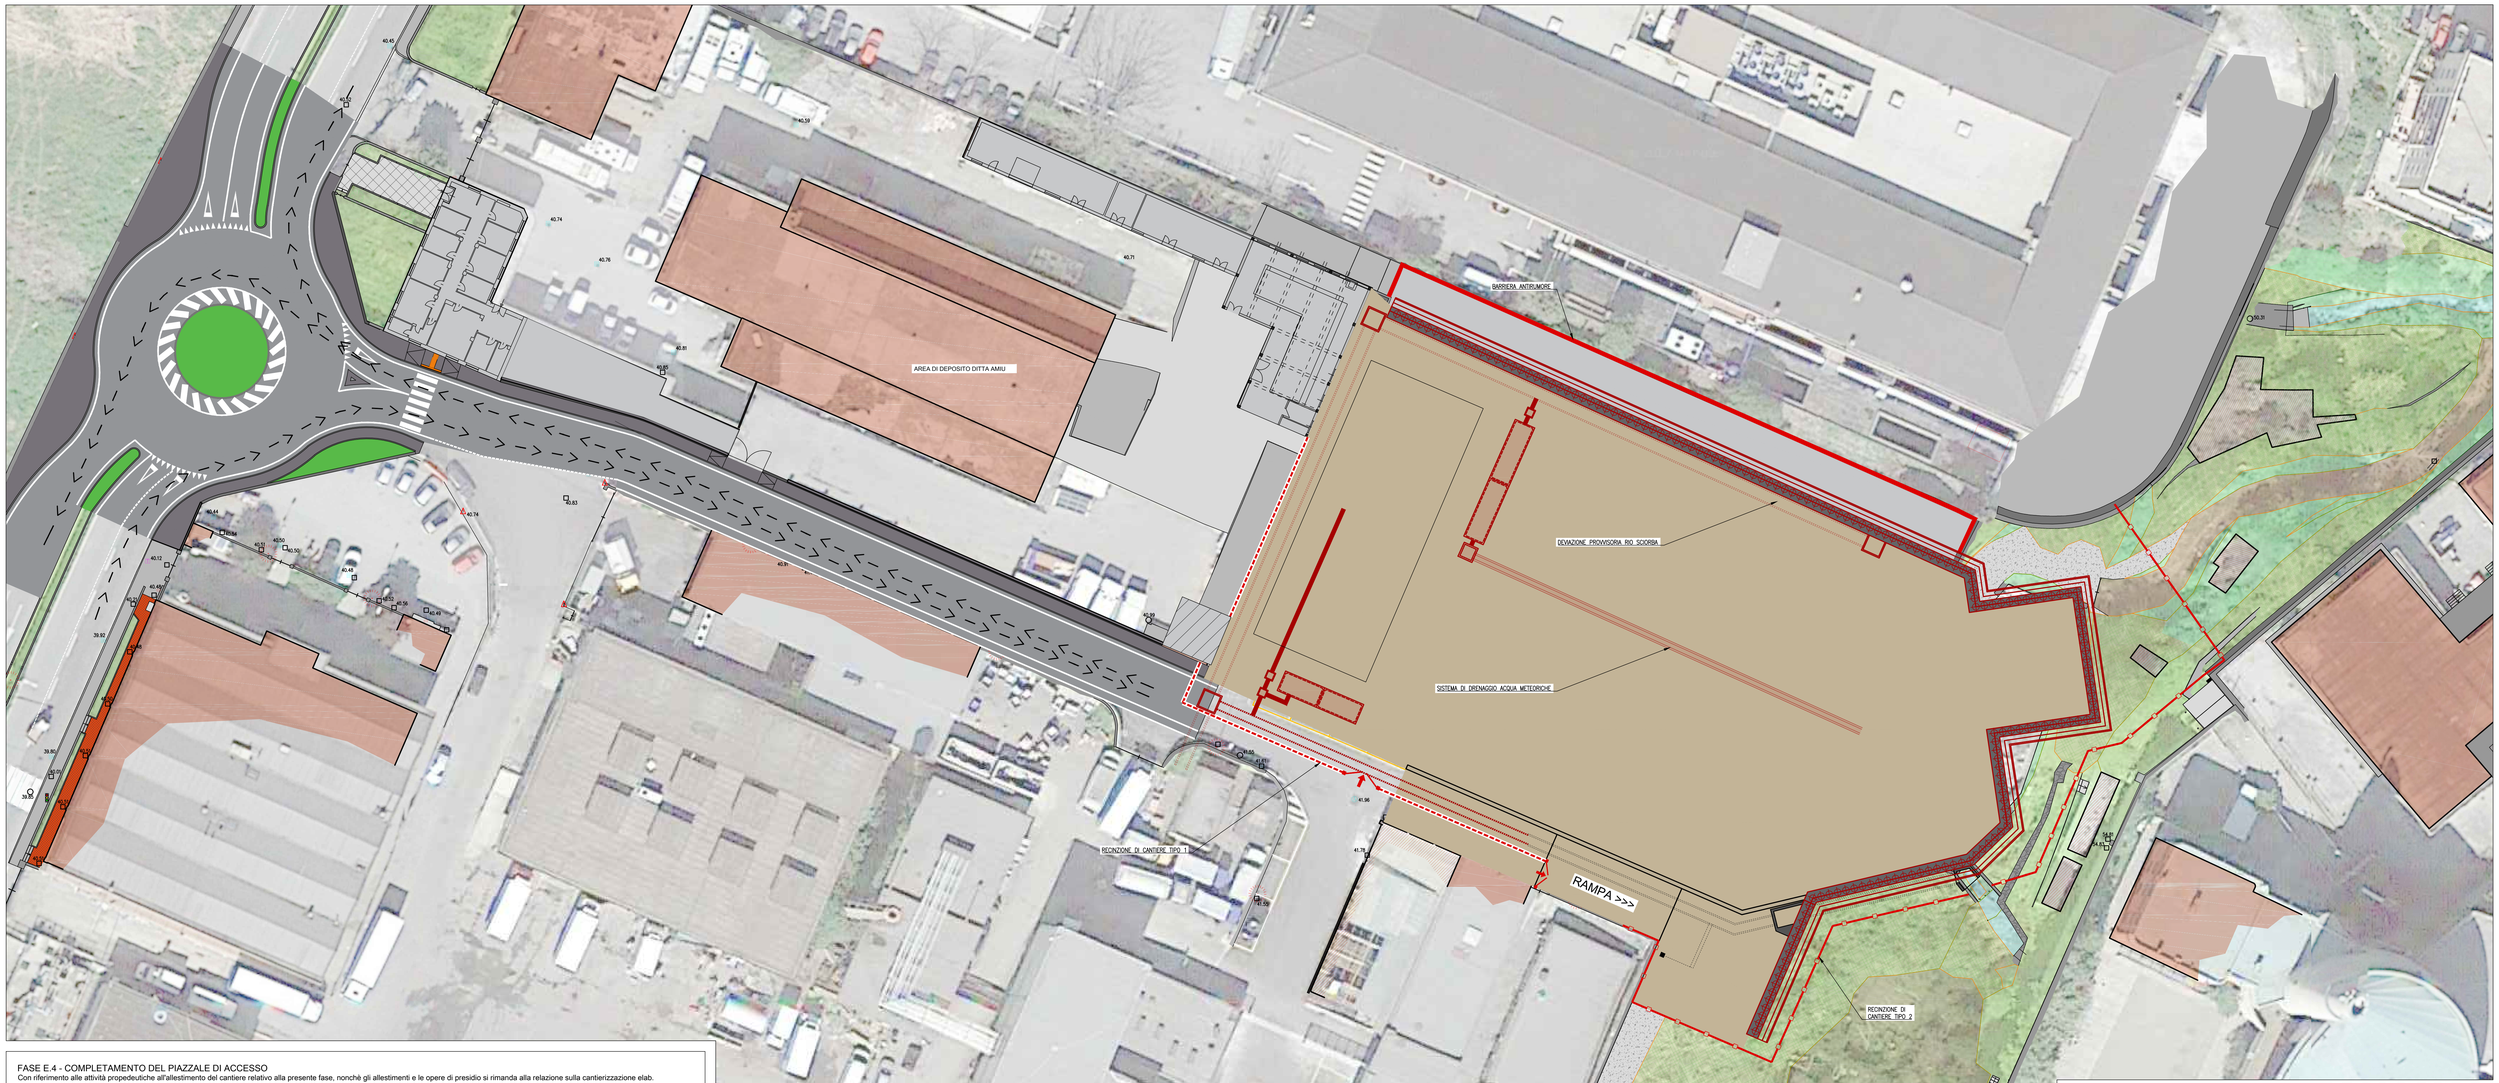

FASE E.4 - COMPLETAMENTO DEL PIAZZALE DI ACCESSO

Con riferimento alle attività propedeutiche all'allestimento del cantiere relativo alla presente fase, nonchè gli allestimenti e le opere di presidio si rimanda alla relazione sulla cantierizzazione elab. BIS2E-A-CAN00-RE01

Lavorazioni previste nella presente fase.


Con la presente fase terminano le lavorazioni relative al completamento delle aree di cantiere funzionali all'avvio delle operazioni di scavo della galleria.
In particolare nella presente fase si procederà alla:
- esecuzione delle attività preliminari di bonifica dei siti in corrispondenza dell'area ASTER, in accordo con quanto indicato nel PUT;
- realizzazione degli scavi di sbancamento in corrispondenza del settore inferiore per il raggiungimento delle quote di progetto;
- deviazione provvisoria del rio Sciorba;
- realizzazione del sistema di drenaggio e trattamento delle acque meteoriche;
- realizzazione della pavimentazione del piazzale.

Durante questa fase occorrerà procedere all'allacciio della alimentazione elettrica.
Si precisa come in questa fase occorrerà conferire a rifiuto una parte del materiale di scavo in corrispondenza dei depositi ASTER, così come definito in sede di caratterizzazione ambientale.




BARRIERA ACUSTICA: Recinzioni fonoimpedenti alte circa 3 metri, realizzate mediante new jersey in cemento armato alla base e pannello tipo AcustiKo Site in sommità


PARTICOLARE BARRIERA ACUSTICA
SCALA 1:50

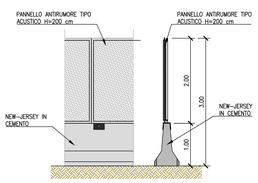

PARTICOLARE RECINZIONE CANTIERE TIPO 1
SCALA 1:50

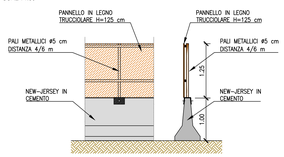

PARTICOLARE RECINZIONE DI CANTIERE TIPO 2
SCALA 1:50

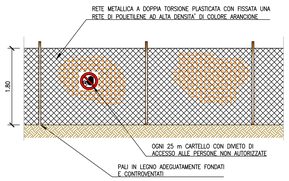

LEGENDA TEMATISMI

- Interventi di demolizione nella presente fase
- Interventi in progetto da realizzare nella presente fase

ART | AD | GC | FR | 0734 | 01 | 12 | I04N | 02

REGIONE LIGURIA — #ItaliaSicura Presidenza del Consiglio dei Ministri — COMUNE DI GENOVA

PIANO STRALCIO PER LE AREE METROPOLITANE E LE AREE URBANE CON ALTO LIVELLO DI POPOLAZIONE ESPOSTA AL RISCHIO DI ALLUVIONI

PRESIDENZA DEL CONSIGLIO DEI MINISTRI
COMMISSARIO STRAORDINARIO
delegato per l'attuazione degli interventi inseriti nell'A.d.P. del 16.09.2010 e ss.ii. (ex art. 10 del D.L. n. 91 del 24.06.2014)

Commissario straordinario: **Dott. Giovanni TOTI**

RESPONSABILE UNICO PROCEDIMENTO: **Ing. Stefano PINASCO**
RESPONSABILE STRUTTURA COMMISSARIALE: **Ing. Luca BERRUTI**
DIRETTORE DEI LAVORI: **Ing. Mario CANZIANO**

PROGETTO ESECUTIVO E DIREZIONE LAVORI

CAPOGRUPPO MANDATARIA: ROCKSOIL S.p.A. — CONSULENZE E ASSISTENZA TECNICA nel campo della GEOINGEGNERIA

MANDANTI: art — HYDRODATA

Ing. Mario CANZIANO — **Ing. Paolo GALLO**
Ing. Francesco DE SANCTIS — **Dott.ssa Francesca GIOMI**

GRUPPO DI IMPRESE: COSTRUIRE PER GENOVA — manelli — AMEC

Direttore Tecnico
Ing. Gianni Orlati

PROGETTO COSTRUTTIVO

CAPOGRUPPO MANDATARIA: HYpro — MANDANTE: TUNNEL CONSULT — MANDANTE: Progetti per le opere

Progettista responsabile integrazioni prestazioni specialistiche
Ing. Alessandro Sammarco

Progettazione opere meccanizzato
Ing. Moreno Pescara

Progettazione gallerie naturali
Ing. Vincenzo Secreti

Progettazione opere marittime
Ing. Elio Cirelli

Gruppo di progettazione

Gallerie naturali, imbocchi e opere di sostegno	Ing. Francesco Conte
Strutture	Ing. Antonello Mastropiero
Scavo meccanizzato	Ing. Mario Coppola
Opere marittime	Ing. Giancarlo Inserra
Gestione T&R da scavo	Geol. Carla Leonetti
Aspetti ambientali	Ing. Valentina Bonifati
Cantierizzazione	Ing. Raffaele Ciarlullo
Monitoraggio geotecnico	Geol. Giovanni De Fazio
Geologia	Geol. Alessandro Grispino
Indagini	Geol. Davide Fabbricatore
Computi e stime	Ing. Francesco Trovati

Geologo
Dott. Giuseppe Cerchiaro

ORDINE DEI GEOLOGI REGIONE LIGURIA — DOTT. GIUSEPPE CERCHIARO — ALBO N° 518

Intervento/Opera: SECONDO LOTTO DEI LAVORI RELATIVI ALLA REALIZZAZIONE DELLA GALLERIA SCOLMATRICE DEL TORRENTE BISAGNO IN COMUNE DI GENOVA

MIGLIORIA TECNICA OFFERTA IN FASE DI GARA | N° Progr.: | Codice elaborato: BIS2M - C - CAN03 - PL04 - 1

Oggetto della tavola: CANTIERIZZAZIONE
CANTIERE AREA EX-CANILE
FASIZZAZIONE
Fasizzazione dei lavori - Tav 4/6

Scala: 1:250
Data: 30/10/2020

Revisione	Data	Oggetto revisione	Redatto	Verificato	Approvato
1	30/10/2020	PRIMA EMISSIONE	CIARDULLO	SECRETI	SECRETI

I DISEGNI E LE INFORMAZIONI IN ESSI CONTENUTE SONO PROPRIETA' ESCLUSIVA DELLA STRUTTURA COMMISSARIALE E NON POSSONO ESSERE MODIFICATI, RIPRODOTTI, RESI PUBBLICI O UTILIZZATI PER USI DIFFERENTI DA QUELLI PER CUI SONO STATI REDATTI, SALVO AUTORIZZAZIONE SCRITTA.