

Part.1: STRUTTURA DEL NASTRO TRASPORTATORE

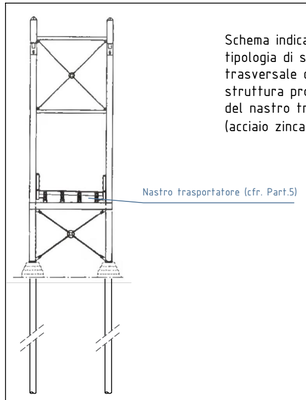


Schema indicativo della tipologia di sezione trasversale della struttura provvisionale del nastro trasportatore (acciaio zincato a caldo)

Part.2: CONTROVENTATURE DEI PALI DI SOSTEGNO

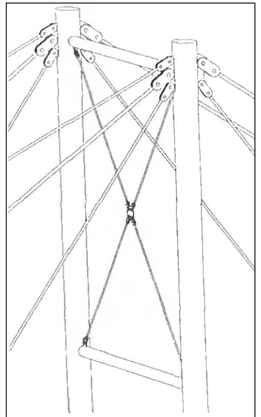


Assonometria indicativa della tipologia della struttura provvisionale del nastro trasportatore (acciao zincato a caldo)

Part.3: TESTA DEI PALI CON ANCORAGGIO DEGLI STRALLI

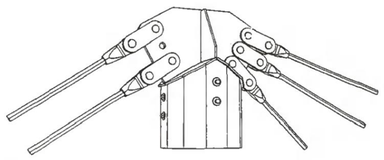


Schema indicativo della testa dei pali con ancoraggio degli stralli della struttura provvisionale del nastro trasportatore (acciaio zincato a caldo)

Part.4: CONNESSIONE DEGLI STRALLI PER IL PRETENSIONAMENTO

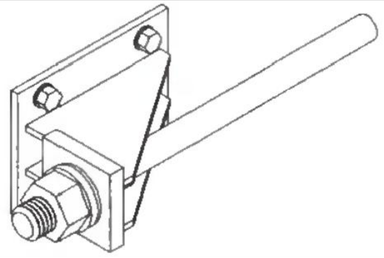

Schema indicativo della connessione degli stralli della struttura provvisionale del nastro trasportatore (acciaio zincato a caldo).
L'ancoraggio è assemblato in apposita scatola metallica, ispezionabile, saldata all'armatura della piastra in c.l.s.a. di pavimentazione.


Part.5: SCHEMA NASTRO TRASPORTATORE PER CARICO NAVI

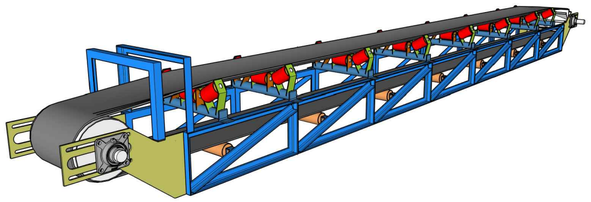

Schema indicativo del nastro trasportatore su struttura reticolare strallata per carico navi

PART.6: PIASTRA DI PAVIMENTAZIONE IN CALCESTRUZZO ARMATO

SCALA 1:50

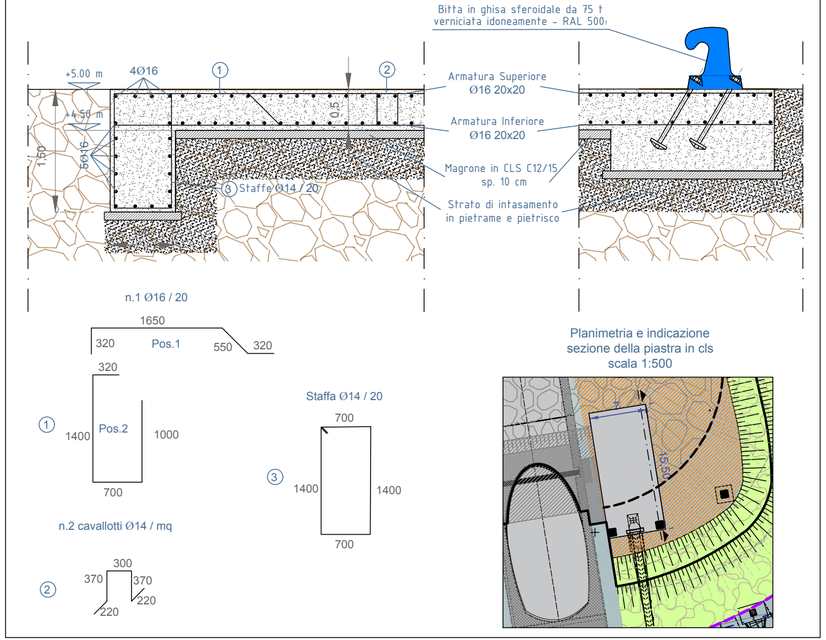

REGIONE LIGURIA

#ItaliaSicura Presidenza del Consiglio dei Ministri

COMUNE DI GENOVA

PIANO STRALCIO PER LE AREE METROPOLITANE E LE AREE URBANE CON ALTO LIVELLO DI POPOLAZIONE ESPOSTA AL RISCHIO DI ALLUVIONI

Presidenza del Consiglio dei Ministri

PRESIDENZA DEL CONSIGLIO DEI MINISTRI
COMMISSARIO STRAORDINARIO
delegato per l'attuazione degli interventi inseriti nell'A.d.P. del 16.09.2010 e ss.ii.
(ex art. 10 del D.L. n. 91 del 24.06.2014)

Commissario straordinario
Dott. Giovanni TOTI

RESPONSABILE UNICO PROCEDIMENTO
Ing. Stefano PINASCO

RESPONSABILE STRUTTURA COMMISSARIALE
Ing. Luca BERRUTI

DIRETTORE DEI LAVORI
Ing. Mario CANGIANO

PROGETTO ESECUTIVO E DIREZIONE LAVORI

CAPOGRUPPO MANDATARIA:
ROCKSOIL S.p.A.
CONSULENZA E ASSISTENZA TECNICA nel campo della GEOINGEGNERIA

MANDANTI:
art ambiente risorse territorio
HYDRODATA INGEGNERIA DELLE RISORSE IDRICHE

Ing. Mario CANGIANO
Ing. Paolo GALLO
Ing. Francesco DE SANCTIS
Dott.ssa Francesca GIOMI

GRUPPO DI IMPRESE:
COSTRUIRE PER GENOVA
BaseArch · Consorzio Ciro · manelli · AMEC · ASCOM

Direttore Tecnico
Ing. Gianni Orlati

PROGETTO COSTRUTTIVO

CAPOGRUPPO MANDATARIA: HYpro SPI
MANDANTE: TUNNEL CONSULT
MANDANTE: Progetti e opere

Progettista responsabile integrazioni prestazioni specialistiche
Ing. Vincenzo Secreti

Progettazione scavo meccanizzato
Ing. Moreno Pescara

Progettazione gallerie naturali
Ing. Vincenzo Secreti

Progettazione opere marittime
Ing. Elio Ciralli

Gruppo di progettazione

Gallerie naturali, imbocchi e opere di sostegno	Ing. Francesco Conte
Strutture	Ing. Antonello Mastropierro
Scavo meccanizzato	Ing. Mario Coppola
Opere marittime	Ing. Giancarlo Inserra
Gestione T&R da scavo	Geol. Carla Leonetti
Aspetti ambientali	Ing. Valentina Bonifati
Cantierizzazione	Ing. Raffaele Ciardullo
Monitoraggio geotecnico	Geol. Giovanni De Fazio
Geologia	Geol. Alessandro Grispino
Indagini	Geol. Davide Fabbricatore
Computi e stime	Ing. Francesco Trovati

Geologo
Dott. Giuseppe Cerchiaro

ORDINE DEI GEOLOGI REGIONE CALABRIA
DOTT. GEOLOGO GIUSEPPE CERCHIARO ALBO N° 528

Intervento/Opera
SECONDO LOTTO DEI LAVORI RELATIVI ALLA REALIZZAZIONE DELLA GALLERIA SCOLMATRICE DEL TORRENTE BISAGNO IN COMUNE DI GENOVA

MIGLIORIA TECNICA OFFERTA IN FASE DI GARA

N° Progr.

Codice elaborato
BIS2M-C-CAN05-PC01-1

Oggetto della tavola
CANTIERIZZAZIONE
CANTIERE SBOCCO A MARE
Opera provvisionale per l'approdo temporaneo ed il carico delle navi
Particolari costruttivi

Scala
VARIE

Data
30/10/2020

Revisione	Data	Oggetto revisione	Redatto	Verificato	Approvato
1	30/10/20	PRIMA EMISSIONE	GS	GI	EC

I DISEGNI E LE INFORMAZIONI IN ESSI CONTENUTE SONO PROPRIETA' ESCLUSIVA DELLA STRUTTURA COMMISSARIALE E NON POSSONO ESSERE MODIFICATI, RIPRODOTTI, RESI PUBBLICI O UTILIZZATI PER USI DIFFERENTI DA QUELLI PER CUI SONO STATI REDATTI, SALVO AUTORIZZAZIONE SCRITTA.