
PLANIMETRIA DELL'AREA DI CANTIERE IN CORRISPONDENZA DELLO SBOCCO A MARE

SCALA 1:500

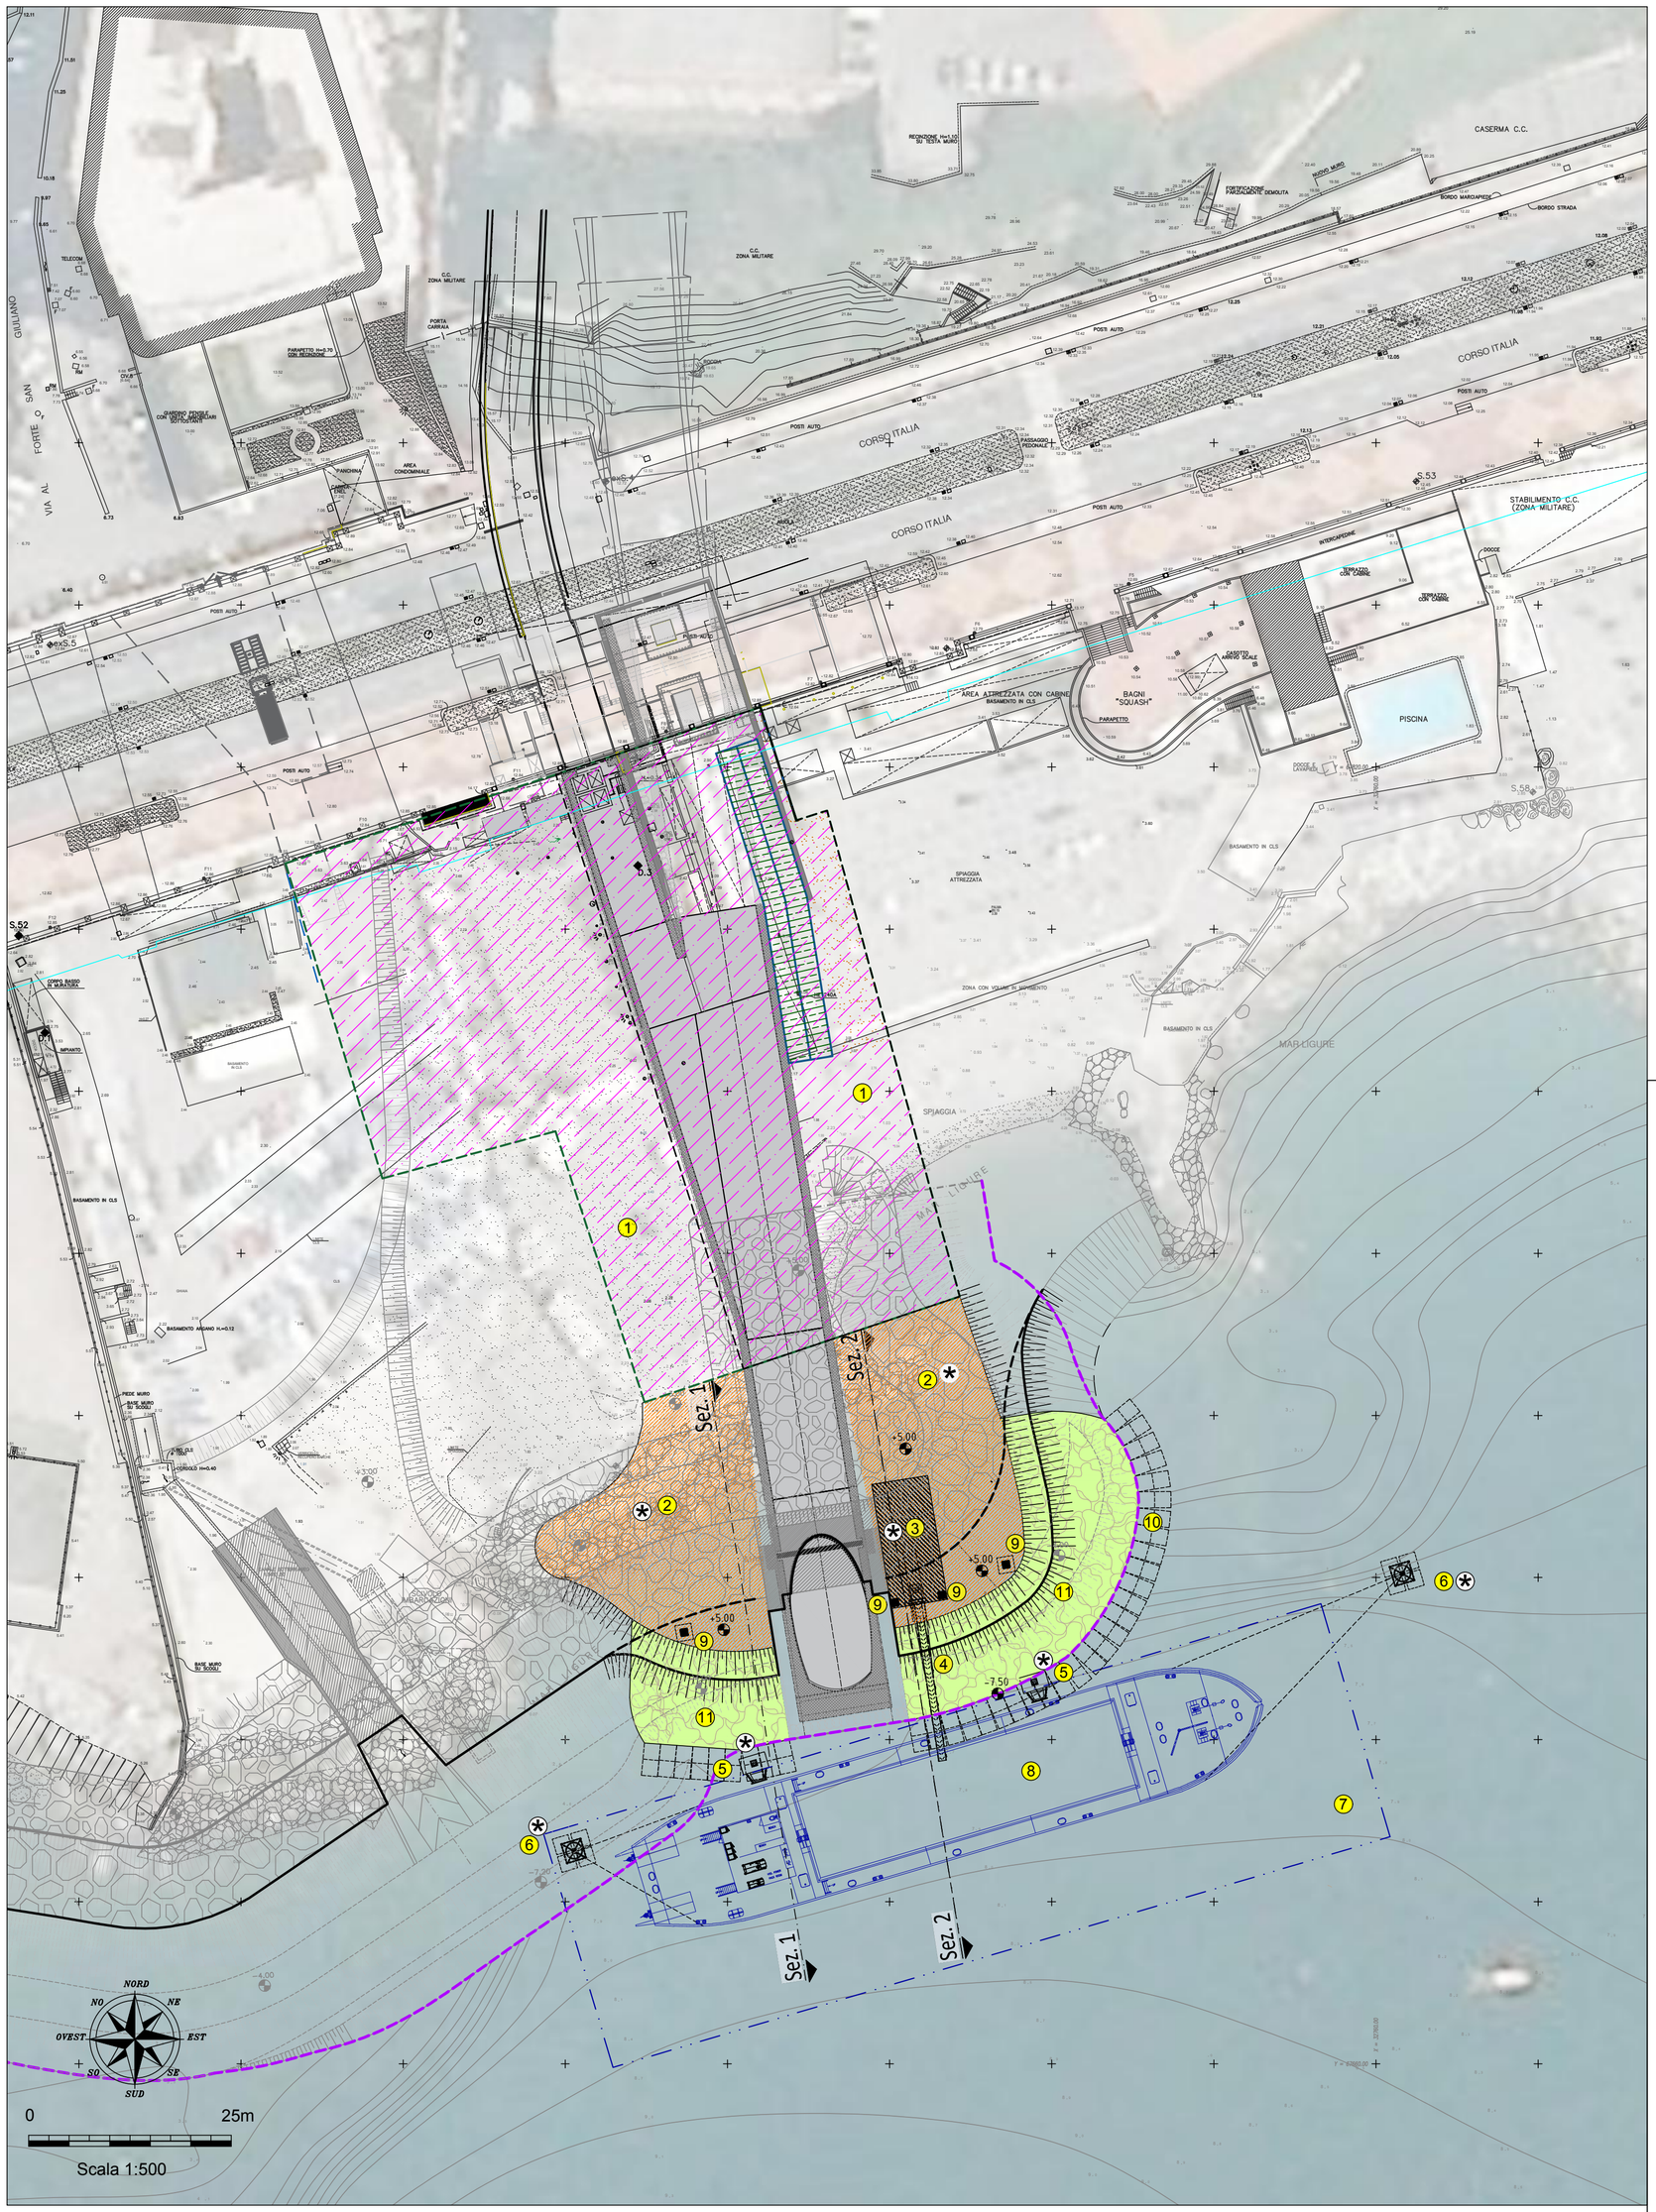

LEGENDA TEMATISMI

- CONFINE DEMANIALE MARITTIMO TRATTO DAL S.I.D.
- O m l.m.m. DI PROGETTO DELLE OPERE DI MIGLIORIA TECNICA
- O m l.m.m. DA PROGETTO ESECUTIVO A BASE GARA
- PIEDE DELLA SCOGLIERA DA PROGETTO ESECUTIVO A BASE GARA, COINCIDENTE CON INGOMBRO DEL PROGETTO DELLE MIGLIORIE DI OFFERTA TECNICA
- INGOMBRO CAPANNONE CONFIGURAZIONE FASE 1
- INGOMBRO CAPANNONE CONFIGURAZIONE FASE 2
- SEZIONI DI PROGETTO
- INGOMBRO SUL FONDALE MARINO DELLE OPERE FINALI CANTIERE FEREGGIANO
- (1) INGOMBRO AREA DI CANTIERE DEL PROGETTO ESECUTIVO A BASE DI GARA
- (2) INGOMBRO AREA DI CANTIERE PER IL DEPOSITO TEMPORANEO MATERIALE E CARICO DELLE NAVI
- (3) PIASTRA DI PAVIMENTAZIONE IN CLS ARMATO (CFR. ELAB. BIS2M-C-CAN05-PC01-1 -"PARTICOLARI COSTRUTTIVI"
- (4) NASTRO TRASPORTATORE SU STRUTTURA STRALLATA PER CARICO NAVI (CFR. ELAB. BIS2M-C-CAN05-PC01-1 -"PARTICOLARI COSTRUTTIVI"
- (5) BRICCOLA DI ACCOSTO (CFR. ELAB. BIS2M-C-CAN05-CA01-1 - "OPERE DI AUSILIO ALL'ORMEGGIO")
- (6) BOA D'AUSILIO ALL'ORMEGGIO (CFR. ELAB. BIS2M-C-CAN05-CA01-1 - "OPERE DI AUSILIO ALL'ORMEGGIO")
- (7) SPECCHIO D'ACQUA INTERESSATO DALLE OPERAZIONI DI MANOVRA, ORMEGGIO E DISORMEGGIO DEI MEZZI MARITTIMI PREVISTI IN OFFERTA TECNICA (3000 m^2)
- (8) NAVE DA CARICO (TIPOLOGIA DA 2000 m^3 DI CARICO)
- (9) BITTA IN GHISA (CFR. ELAB.BIS2M-C-CAN05-SZ01-1 - "SEZIONI DI PROGETTO")
- (10) MASSI GUARDIANI IN CLS (CFR. ELAB. BIS2M-C-CAN05-CA01-1 - "OPERE DI AUSILIO ALL'ORMEGGIO")
- (11) MANTELLATA IN ACCROPODI DA 9 t IN DOPPIO STRATO (CFR. ELAB. BIS2M-C-CAN05-SZ01-1 - "SEZIONI DI PROGETTO")
- (*) TUTTE LE OPERE PROVVISIONALI DI CANTIERE SARANNO RIMOSSE AL TERMINE DEI LAVORI, RIPRISTINANDO LE OPERE GIA' AUTORIZZATE PER I CANTIERI IN CORSO E CONCLUSI

REGIONE LIGURIA

#ItaliaSicura Presidenza del Consiglio dei Ministri

COMUNE DI GENOVA

PIANO STRALCIO PER LE AREE METROPOLITANE E LE AREE URBANE CON ALTO LIVELLO DI POPOLAZIONE ESPOSTA AL RISCHIO DI ALLUVIONI

PRESIDENZA DEL CONSIGLIO DEI MINISTRI
COMMISSARIO STRAORDINARIO
delegato per l'attuazione degli interventi inseriti nell'A.d.P. del 16.09.2010 e ss.ii.
(ex art. 10 del D.L. n. 91 del 24.06.2014)

Presidenza del Consiglio dei Ministri

Commissario straordinario
Dott. Giovanni TOTI

RESPONSABILE UNICO PROCEDIMENTO
Ing. Stefano PINASCO

RESPONSABILE STRUTTURA COMMISSARIALE
Ing. Luca BERRUTI

DIRETTORE DEI LAVORI
Ing. Mario CANGIANO

PROGETTO ESECUTIVO E DIREZIONE LAVORI

CAPOGRUPPO MANDATARIA:
ROCKSOIL S.p.A.
CONSULENZA E ASSISTENZA TECNICA nel campo della GEOINGEGNERIA

MANDANTI:
art ambiente risorse territorio
HYDRODATA INGEGNERIA DELLE RISORSE IDRICHE

Ing. Mario CANGIANO
Ing. Paolo GALLO
Ing. Francesco DE SANCTIS
Dott.ssa Francesca GIOMI

GRUPPO DI IMPRESE:
COSTRUIRE PER GENOVA
manelli
AMEC

Direttore Tecnico
Ing. Gianni Orlati

PROGETTO COSTRUTTIVO

CAPOGRUPPO MANDATARIA: HYpro SPI
MANDANTE: TUNNEL CONSULT
MANDANTE: Progetti e opere

Progettista responsabile integrazioni prestazioni specialistiche
Ing. Vincenzo Secreti

Progettazione scavo meccanizzato
Ing. Moreno Pescara

Progettazione gallerie naturali
Ing. Vincenzo Secreti

Progettazione opere marittime
Ing. Elio Ciralli

Gruppo di progettazione

Gallerie naturali, imbocchi e opere di sostegno	Ing. Francesco Conte
Strutture	Ing. Antonello Mastropierro
Scavo meccanizzato	Ing. Mario Coppola
Opere marittime	Ing. Giancarlo Inserra
Gestione T&R da scavo	Geol. Carla Leonetti
Aspetti ambientali	Ing. Valentina Bonifati
Cantierizzazione	Ing. Raffaele Ciardullo
Monitoraggio geotecnico	Geol. Giovanni De Fazio
Geologia	Geol. Alessandro Grispino
Indagini	Geol. Davide Fabbricatore
Computi e stime	Ing. Francesco Trovati

Geologo
Dott. Giuseppe Cerchiaro

Intervento/Opera
SECONDO LOTTO DEI LAVORI RELATIVI ALLA REALIZZAZIONE DELLA GALLERIA SCOLMATRICE DEL TORRENTE BISAGNO IN COMUNE DI GENOVA

MIGLIORIA TECNICA OFFERTA IN FASE DI GARA

N° Progr.

Codice elaborato
BIS2M-C-CAN05-PL05-1

Oggetto della tavola
CANTIERIZZAZIONE
CANTIERE SBOCCO A MARE
Opera provvisionale per l'approdo temporaneo ed il carico delle navi
Planimetria sinottica di progetto

Scala 1:500

Data 30/10/2020

1	30/10/20	PRIMA EMISSIONE	GS	GI	EC
Revisione	**Data**	**Oggetto revisione**	**Redatto**	**Verificato**	**Approvato**

I DISEGNI E LE INFORMAZIONI IN ESSI CONTENUTE SONO PROPRIETA' ESCLUSIVA DELLA STRUTTURA COMMISSARIALE E NON POSSONO ESSERE MODIFICATI, RIPRODOTTI, RESI PUBBLICI O UTILIZZATI PER USI DIFFERENTI DA QUELLI PER CUI SONO STATI REDATTI, SALVO AUTORIZZAZIONE SCRITTA.