
SISTEMAZIONE DEFINITIVA - PLANIMETRIA

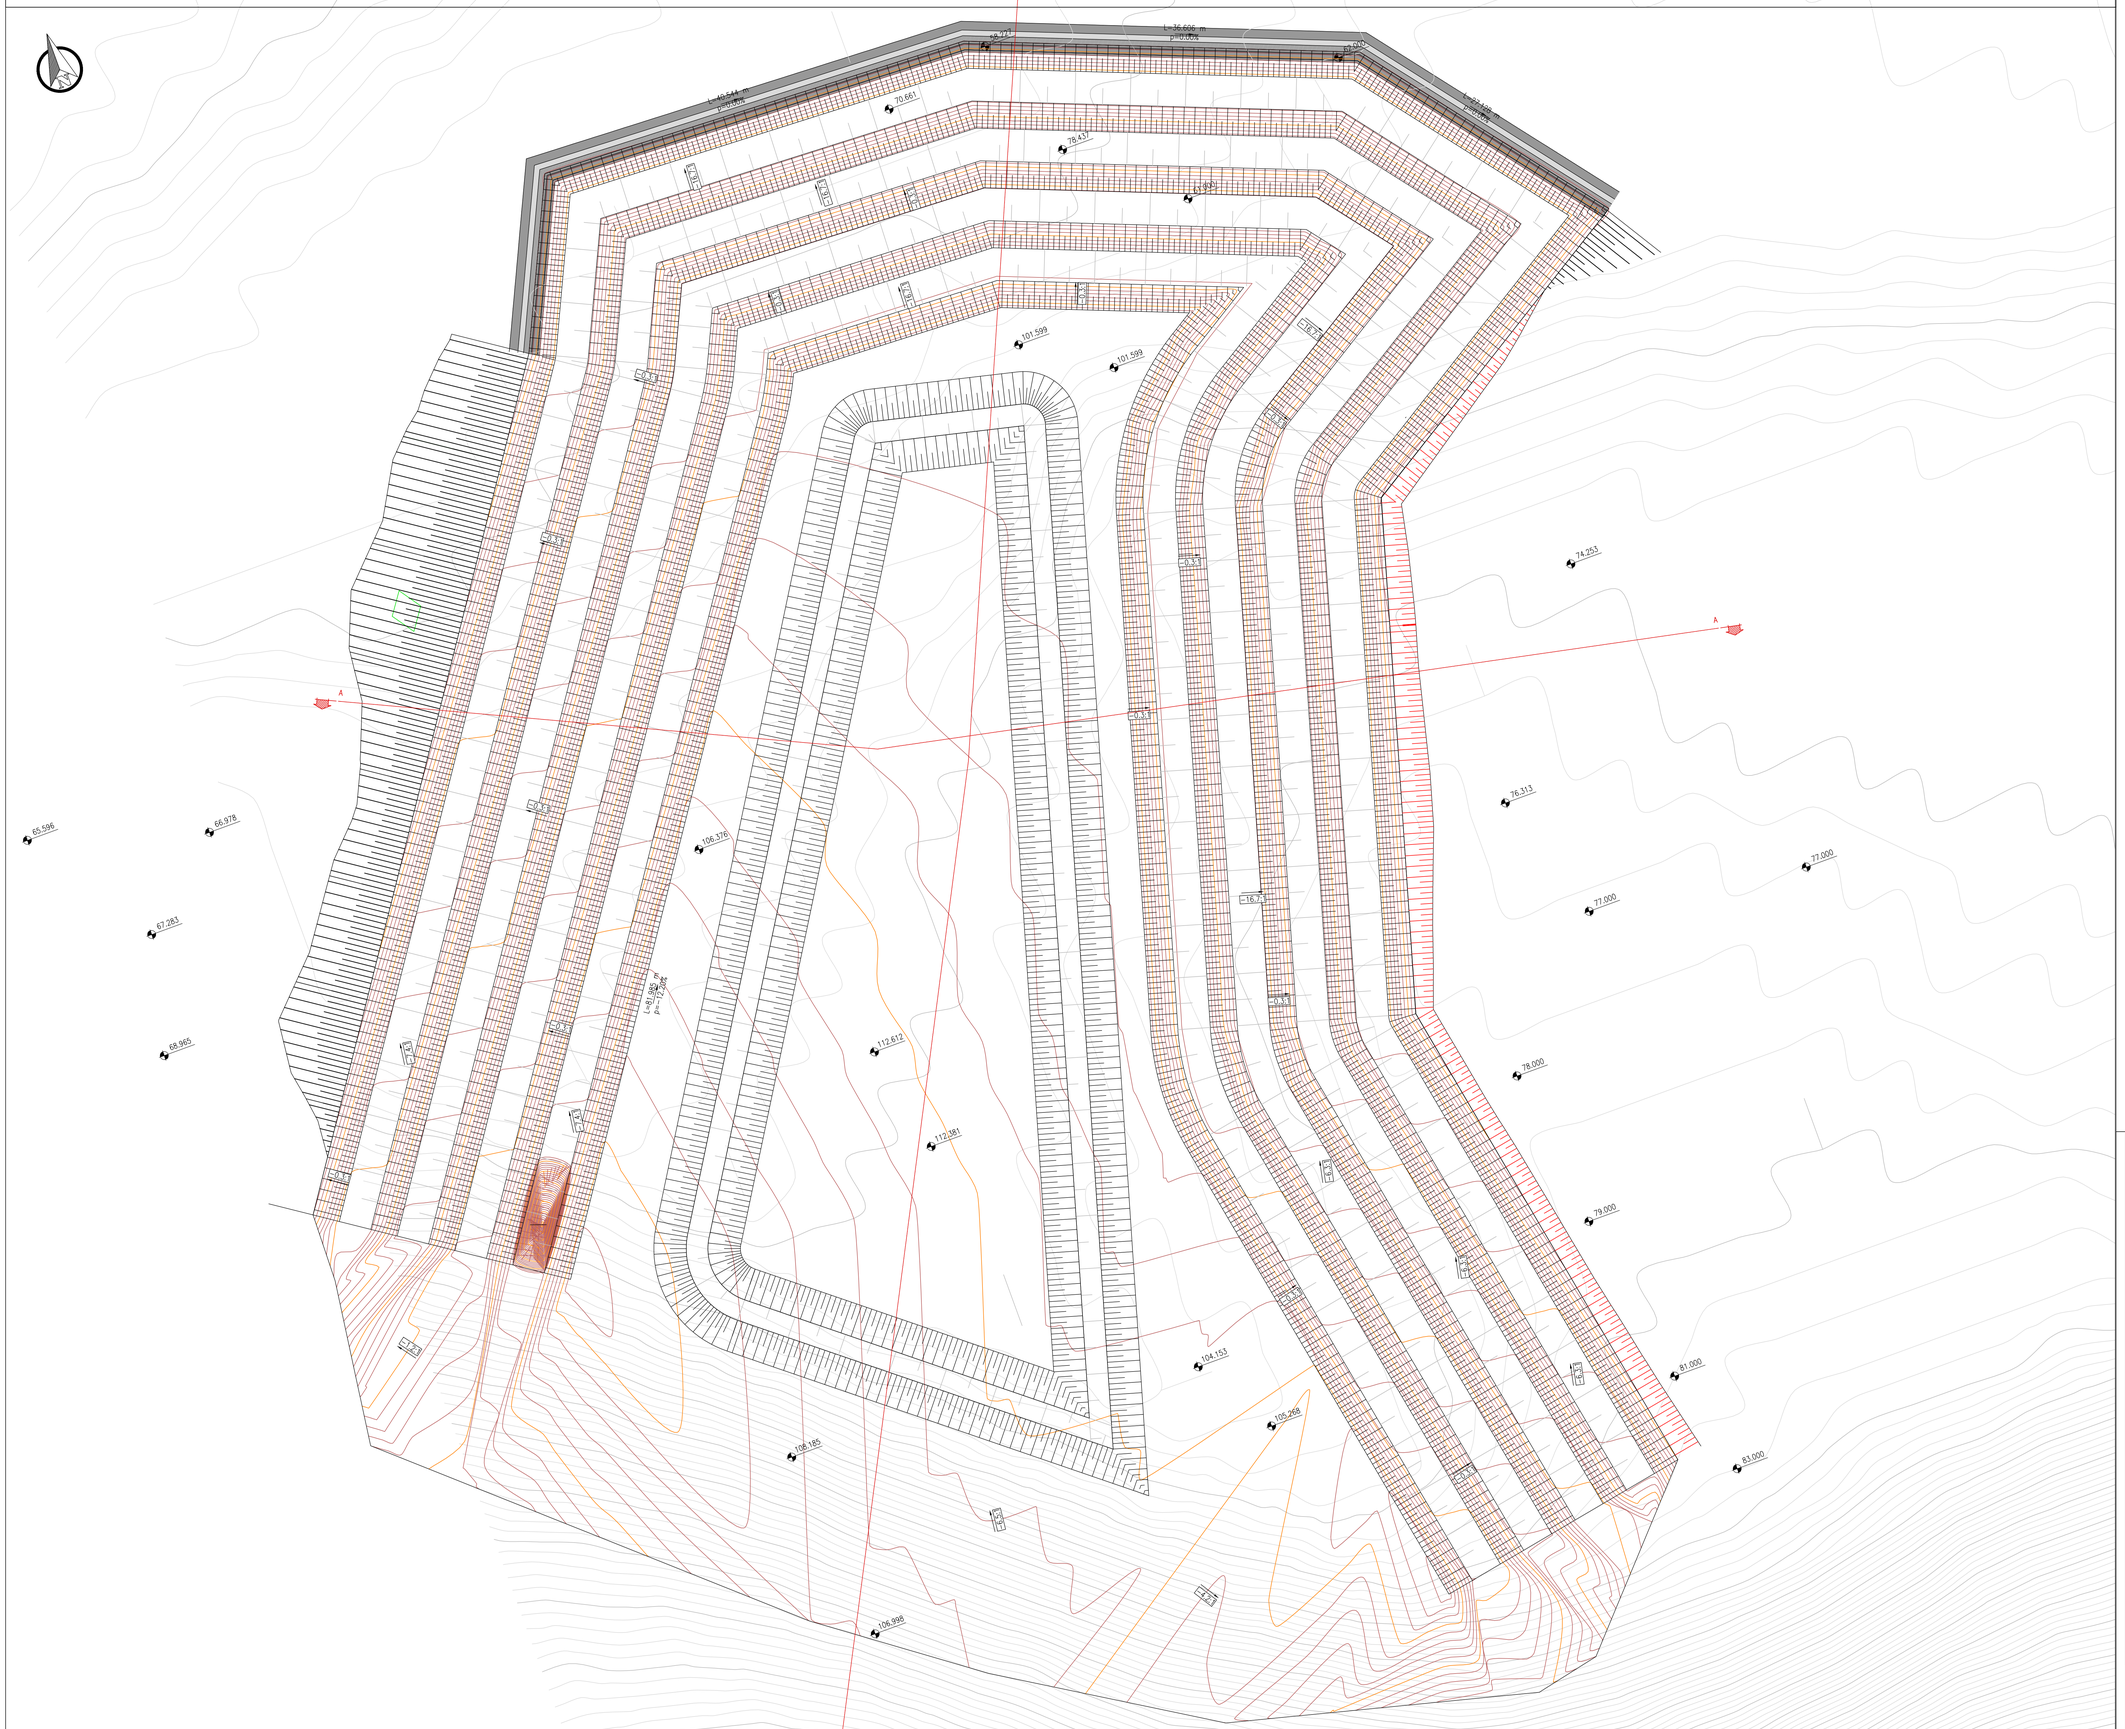

REGIONE LIGURIA

#ItaliaSicura Presidenza del Consiglio dei Ministri

COMUNE DI GENOVA

PIANO STRALCIO PER LE AREE METROPOLITANE E LE AREE URBANE
CON ALTO LIVELLO DI POPOLAZIONE ESPOSTA AL RISCHIO DI ALLUVIONI

Presidenza del Consiglio dei Ministri

PRESIDENZA DEL CONSIGLIO DEI MINISTRI
COMMISSARIO STRAORDINARIO
delegato per l'attuazione degli interventi inseriti nell'A.I.P. del 16.09.2010 e ss.ii.
(ex art. 10 del D.L. n. 91 del 24.06.2014)

Commissario straordinario
Dott. Giovanni TOTI

RESPONSABILE UNICO PROCEDIMENTO	RESPONSABILE STRUTTURA COMMISSARIALE	DIRETTORE DEI LAVORI
Ing. Stefano PINASCO	**Ing. Luca BERRUTI**	**Ing. Mario CANGIANO**

PROGETTO ESECUTIVO E DIREZIONE LAVORI

CAPOGRUPPO MANDATARIA:
ROCK SOIL S.p.A.
CONSULENZA E ASSISTENZA TECNICA nel campo della GEOINGEGNERIA

MANDANTI:
art Ingegneria e Architettura
HYDRODATA ENGINEERING & ENVIRONMENTAL SERVICES

Ing. Mario CANGIANO — **Ing. Paolo GALLO**
Ing. Francesco DE SANCTIS — **Dott.ssa Francesca GIOMI**

GRUPPO DI IMPRESE:

Direttore Tecnico
Ing. Francesco Barra

PROGETTO COSTRUTTIVO

CAPOGRUPPO MANDATARIA — MANDANTE — MANDANTE

Progettista responsabile integrazioni prestazioni specialistiche
Ing. Vincenzo Secreti

Progettazione opere in calcestruzzo
Ing. Moreno Pescara

Progettazione gallerie naturali
Ing. Vincenzo Secreti

Progettazione opere marittime
Ing. Elio Ciralli

Gruppo di progettazione

Gallerie naturali, imbocchi e opere di sostegno	Ing. Francesco Conte
Strutture	Ing. Antonello Mastropierro
Scavo meccanizzato	Ing. Mario Coppola
Opere marittime	Ing. Giancarlo Inserra
Gestione T&R da scavo	Geol. Carla Leonetti
Aspetti ambientali	Ing. Valentina Bonifati
Cantierizzazione	Ing. Raffaele Cianfurito
Monitoraggio geotecnico	Geol. Giovanni De Fazio
Geologia	Geol. Alessandro Grispino
Indagini	Geol. Davide Fabbricatore
Computi e stime	Ing. Francesco Trovati

Geologo
Dott. Giuseppe Cerchiaro

Intervento/Opera	SECONDO LOTTO DEI LAVORI RELATIVI ALLA REALIZZAZIONE DELLA GALLERIA SCOLMATRICE DEL TORRENTE BISAGNO IN COMUNE DI GENOVA
VARIANTE TECNICA MIGLIORATIVA	Nº Progr. — Codice elaborato: BIS2C-C-CAN06-PL01-2
Oggetto della tavola	CANTIERIZZAZIONE AREA DI SISTEMAZIONE TEMPORANEA TRS IN VIA ADAMOLI SISTEMAZIONE ABBANCAMENTO Sistemazione definitiva - Pianimetria
Scala	1:200
Data	30/10/2020

Revisione	Data	Oggetto revisione	Redatto	Verificato	Approvato
1	23/12/2020	EMISSIONE INTERNA	COGOTTERO	SPORTA	SECRETI
0	30/10/2020	PRIMA EMISSIONE	COGOTTERO	SPORTA	**SECRETI**

I DISEGNI E LE INFORMAZIONI IN ESSI CONTENUTE SONO PROPRIETA' ESCLUSIVA DELLA STRUTTURA COMMISSARIALE E NON POSSONO ESSERE MODIFICATI, RIPRODOTTI, RESI PUBBLICI O UTILIZZATI PER USI DIFFERENTI DA QUELLI PER CUI SONO STATI REDATTI, SALVO AUTORIZZAZIONE SCRITTA.