
# SISTEMAZIONE DEFINITIVA - SEZIONI TRASVERSALI

## RIEPILOGO MOVIMENTI MATERIA

**Riepilogo sterro/riporto**

| Nome | Fattore di sterro | Fattore di riporto | Area 2D | Sterro | Riporto | Netto |
|---|---|---|---|---|---|---|
| CUMULO | **1.000** | **1.000** | 3309.43m quad. | 203.63 M. cub. | 16326.91 M. cub. | 16123.29 M. cub.<Riporto> |
| CONFRONTO | **1.000** | **1.000** | 14190.53m quad. | 4002.47 M. cub. | 343767.26 M. cub. | 339764.79 M. cub.<Riporto> |
| Totali | | | 17499.96m quad. | 4206.10 M. cub. | 360094.18 M. cub. | 355888.08 M. cub.<Riporto> |


## ASSONOMETRIA 3D

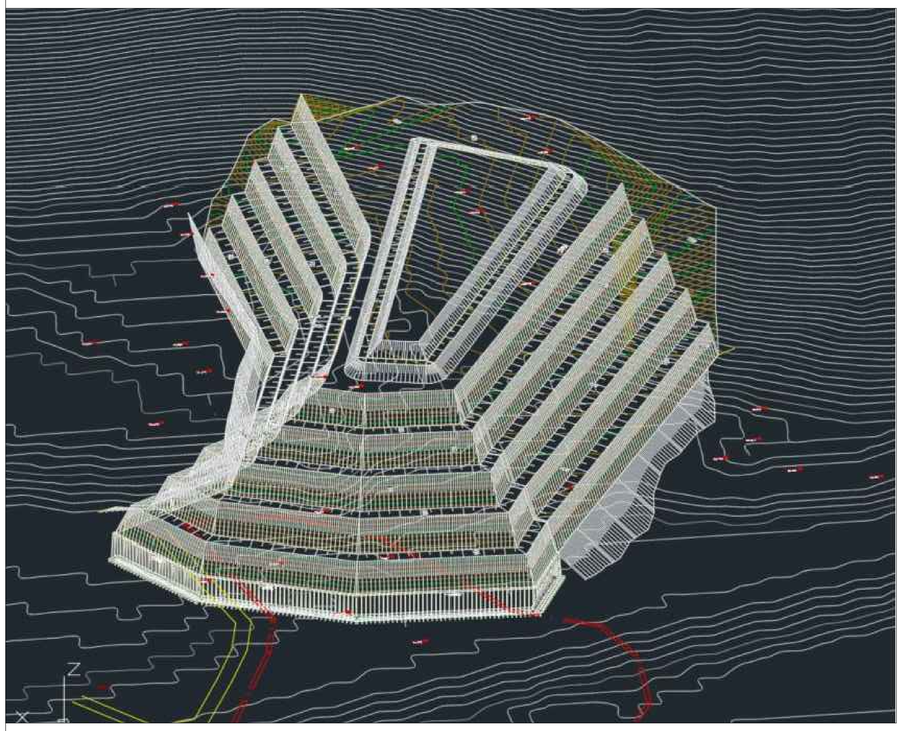


## PLANIMETRIA DI INQUADRAMENTO




## SEZIONI TRASVERSALI

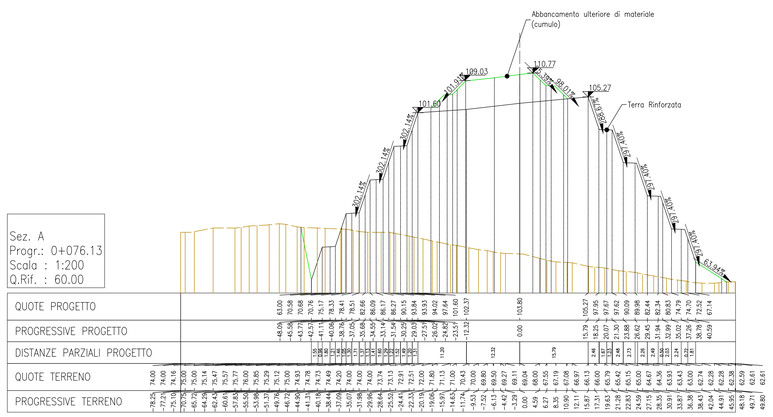

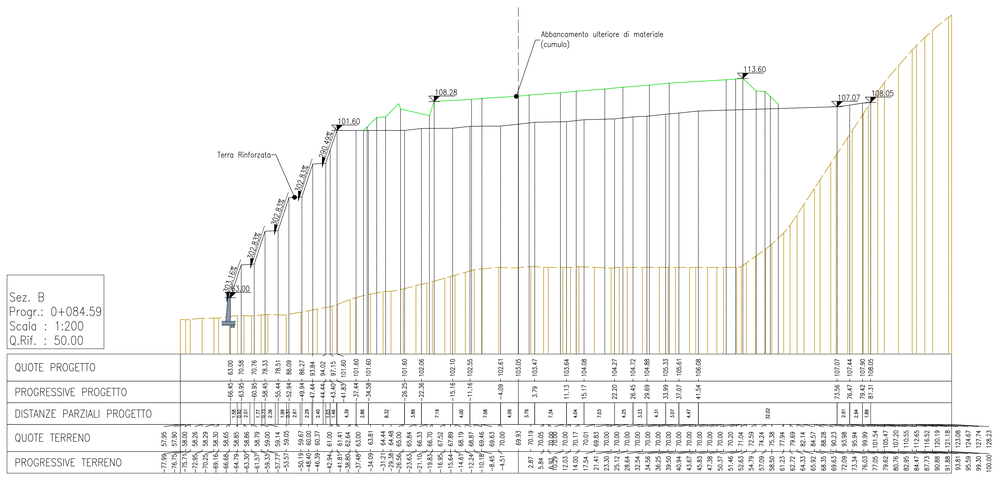
REGIONE LIGURIA — COMUNE DI GENOVA

PIANO STRALCIO PER LE AREE METROPOLITANE E LE AREE URBANE CON ALTO LIVELLO DI POPOLAZIONE ESPOSTA AL RISCHIO DI ALLUVIONI

#ItaliaSicura — Presidenza del Consiglio dei Ministri

PRESIDENZA DEL CONSIGLIO DEI MINISTRI
COMMISSARIO STRAORDINARIO
delegato per l'attuazione degli interventi inseriti nell'A.P.P. del 15.09.2010 e ss.ii.
(ex art. 10 del D.L. n. 91 del 24.06.2014)

Presidenza del Consiglio dei Ministri

Commissario straordinario
**Dott. Giovanni TOTI**

RESPONSABILE UNICO PROCEDIMENTO
**Ing. Stefano FINASCO**

RESPONSABILE STRUTTURA COMMISSARIALE
**Ing. Luca BERRUTI**

DIRETTORE DEI LAVORI
**Ing. Mario CANGIANO**

PROGETTO ESECUTIVO E DIREZIONE LAVORI

CAPOGRUPPO MANDATARIA:
ROCKSOIL S.p.A. — CONSULENZA E ASSISTENZA TECNICA nel campo della GEOINGEGNERIA

MANDANTI:
art — ARCHITETTURA E TERRITORIO
HYDRODATA — RICERCHE E STUDI IDRAULICI

**Ing. Mario CANGIANO** — **Ing. Paolo GALLO**
**Ing. Francesco DE SANCTIS** — **Dott.ssa Francesca GIOMI**

GRUPPO DI IMPRESE:

Direttore Tecnico
Ing. Francesco Barra

PROGETTO COSTRUTTIVO

CAPOGRUPPO MANDATARIA — MANDANTE — MANDANTE

Progettista responsabile integrazioni prestazioni specialistiche
Ing. Alessandro Neviani

Progettazione Opere Provvisionali
Ing. Morenil Pescara

Progettazione gallerie naturali
Ing. Vincenzo Secreti

Progettazione opere marittime
Ing. Elio Cirali

Gruppo di progettazione

| | |
|---|---|
| Gallerie naturali, imbocchi e opere di sostegno | Ing. Francesco Conte |
| Strutture | Ing. Antonello Mastropietro |
| Scavo meccanizzato | Ing. Mario Coppola |
| Opere marittime | Ing. Giancarlo Inserra |
| Gestione T&R da scavo | Geol. Carla Leonetti |
| Aspetti ambientali | Ing. Valentina Bonifati |
| Cantierizzazione | Ing. Raffaele Cardullo |
| Monitoraggio geotecnico | Geol. Giovanni De Fazio |
| Geologia | Geol. Alessandro Grupino |
| Indagini | Geol. Davide Fabbricatore |
| Computi e stime | Ing. Francesco Trovati |

Geologo
Dott. Giuseppe Cerchiaro

ORDINE DEI GEOLOGI DELLA REGIONE LIGURIA — DOTT. GEOLOGO GIUSEPPE CERCHIARO — SEZIONE A

Intervento/Opera

SECONDO LOTTO DEI LAVORI RELATIVI ALLA REALIZZAZIONE DELLA GALLERIA SCOLMATRICE DEL TORRENTE BISAGNO IN COMUNE DI GENOVA

VARIANTE TECNICA MIGLIORATIVA — N° Progr. — Codice elaborato: BIS2C-C-CAN06-SZ01-2

Oggetto della tavola:
CANTIERIZZAZIONE
AREA DI SISTEMAZIONE TEMPORANEA TRS IN VIA ADAMOLI
SISTEMAZIONE ABBANCAMENTO
Sistemazione definitiva - Sezioni trasversali

Scala: 1:200

Data: 30/10/2020

| Revisione | Data | Oggetto revisione | Redatto | Verificato | Approvato |
|---|---|---|---|---|---|
| 1 | 30/10/2020 | Prima emissione | CUCCHERO | SECRETI | **SECRETI** |
| 0 | 30/10/2020 | Revisione Interna | CUCCHERO | SECRETI | SECRETI |

I DISEGNI E LE INFORMAZIONI IN ESSI CONTENUTE SONO PROPRIETA' ESCLUSIVA DELLA STRUTTURA COMMISSARIALE E NON POSSONO ESSERE RIDOTTI/CATI, RIPRODOTTI, RESI PUBBLICI O UTILIZZATI PER USI DIFFERENTI DA QUELLI PER CUI SONO STATI REDATTI, SALVO AUTORIZZAZIONE SCRITTA.