


SEZIONE A-A
scala 1:50

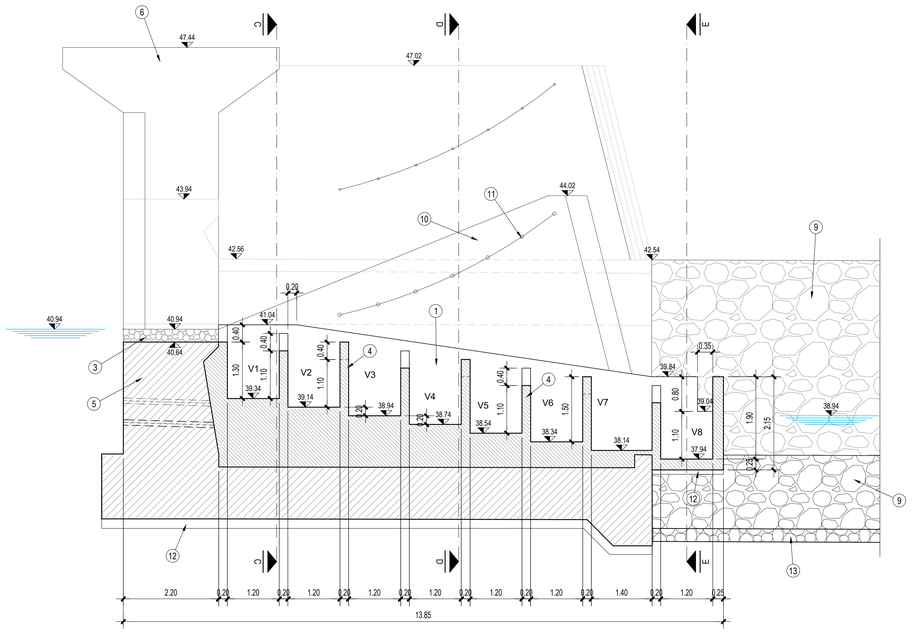


SEZIONE B-B
scala 1:50

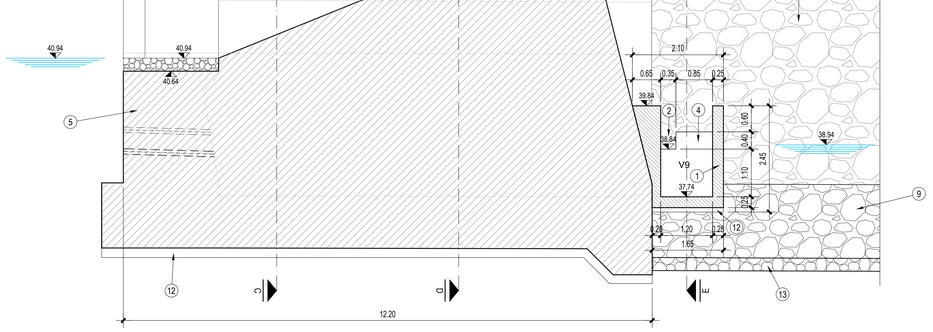


SEZIONE C-C
scala 1:50

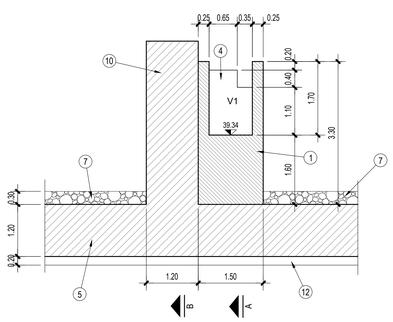


SEZIONE D-D
scala 1:50

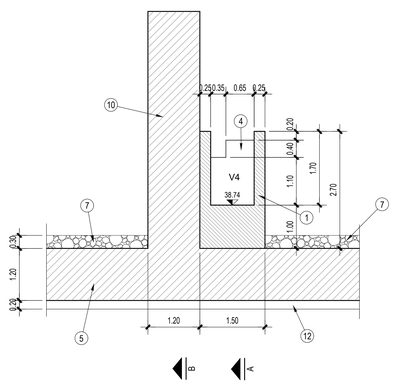

SEZIONE E-E
scala 1:50

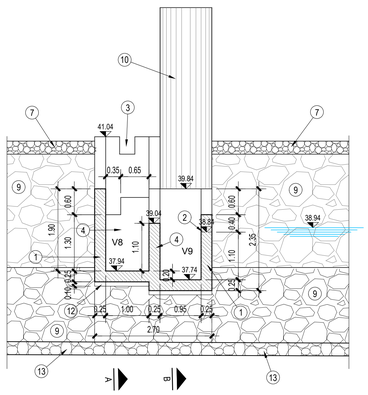

STRALCIO PLANIMETRICO
scala 1:50

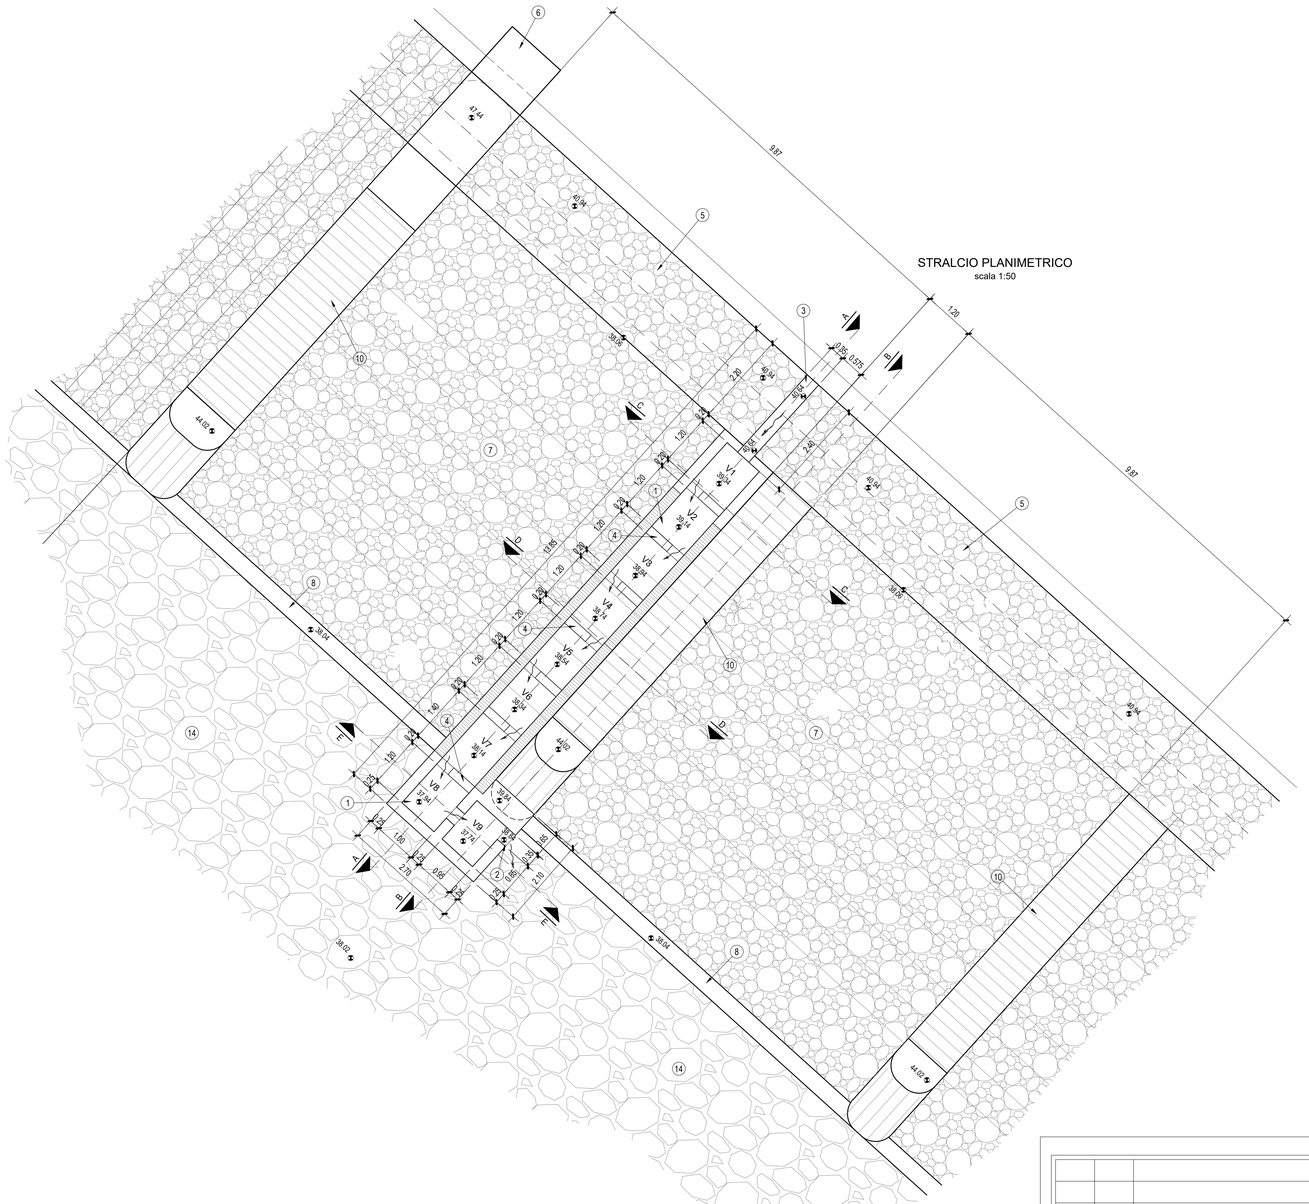

LEGENDA

1. Scala di risalita ittiofauna
2. Soglia di imbocco della scala di risalita; quota 38.84 m s.m.
3. Soglia di sbocco della scala di risalita; quota 40.64 m s.m.
4. Setto in c.a. con gaveta sfiorante
5. Briglia selettiva in c.a.
6. Pila in c.a. di sostegno struttura in carpenteria metallica per sgrigliatore
7. Rivestimento in elementi lapidei squadrati di pietra di cava, cementati e vincolati mediante inghisaggio di barre metalliche Ø20, h=65 cm, 1 per ogni elemento lapideo
8. Protezione estremità platea, in lamiera di acciaio inox AISI 316, vincolata alla struttura in c.a. sottostante mediante tassellatura ad espansione M16, H=15 cm, passo 50 cm
9. Rivestimento in massi naturali di prima categoria, pezzatura 2.000 kg
10. Setti intermedi in c.a.
11. Funi a trefoli in acciaio ad alta resistenza di tipo chiuso Ø44 mm
12. Sottofondazione in calcestruzzo magro
13. Sottofondo in pietrame, pezzatura 200 kg

Revisione	Data	Oggetto revisione	Redatto	Verificato	Approvato
0	04/2019	PRIMA EMISSIONE	SOLDERA	BERTERO	CASSANI

REGIONE LIGURIA — #ItaliaSicura Presidenza del Consiglio dei Ministri — COMUNE DI GENOVA

PIANO STRALCIO PER LE AREE METROPOLITANE E LE AREE URBANE CON ALTO LIVELLO DI POPOLAZIONE ESPOSTA AL RISCHIO DI ALLUVIONI

PRESIDENZA DEL CONSIGLIO DEI MINISTRI
COMMISSARIO STRAORDINARIO
delegato per l'attuazione degli interventi inseriti nell'A.E.P. del 16.09.2010 e ss.ii. (ex art. 10 del D.L. n. 91 del 24.06.2014)

Commissario straordinario: **Dott. Giovanni TOTI**

PROGETTISTI

RESPONSABILE STRUTTURA COMMISSARIALE: **Ing. Luca BERRUTI**

RESPONSABILE UNICO PROCEDIMENTO: **Ing. Stefano PINASCO**

CAPOGRUPPO MANDATARIA:
ROCKSOIL S.p.A. — CONSULENZA E ASSISTENZA TECNICA nel campo della GEOINGEGNERIA

Progettista responsabile integrazioni prestazioni specialistiche e Direttore Tecnico della mandataria. Rocksoil S.p.A. Ing. Giovanna Cassani Ord. Ingg. Milano N° 20997

MANDANTI:
art — **Ing. Mario CANGIANO**
HYDRODATA — **Ing. Paolo GALLO**
Ing. Francesco DE SANCTIS
Dott.ssa Francesca GIOMI

Progettista/Progettisti responsabili elaborato Hydrodata S.p.A. Ing. Roberto Bertero Ord. Ingg. Torino N° 7570L

Intervento/Opera
SECONDO LOTTO DEI LAVORI RELATIVI ALLA REALIZZAZIONE DELLA GALLERIA SCOLMATRICE DEL TORRENTE BISAGNO IN COMUNE DI GENOVA

PROGETTO ESECUTIVO | N° Progr. ---- | Codice elaborato BIS2E - H - ALV06 - PL02 - 0

Oggetto della tavola
OPERE IN ALVEO
BRIGLIA DI TRATTENUTA CORPI GALLEGGIANTI E VASCA DI DISSIPAZIONE
SCALA DI RISALITA ITTIOFAUNA
Stralcio planimetrico e sezioni

Scala: 1:50

Data: APRILE 2019

Codice FILE: BIS2E-H-ALV06-PL02-0.DWG

I DISEGNI E LE INFORMAZIONI IN ESSI CONTENUTE SONO PROPRIETA' ESCLUSIVA DELLA STRUTTURA COMMISSARIALE E NON POSSONO ESSERE MODIFICATI, RIPRODOTTI, RESI PUBBLICI O UTILIZZATI PER USI DIFFERENTI DA QUELLI PER CUI SONO STATI REDATTI, SALVO AUTORIZZAZIONE SCRITTA.