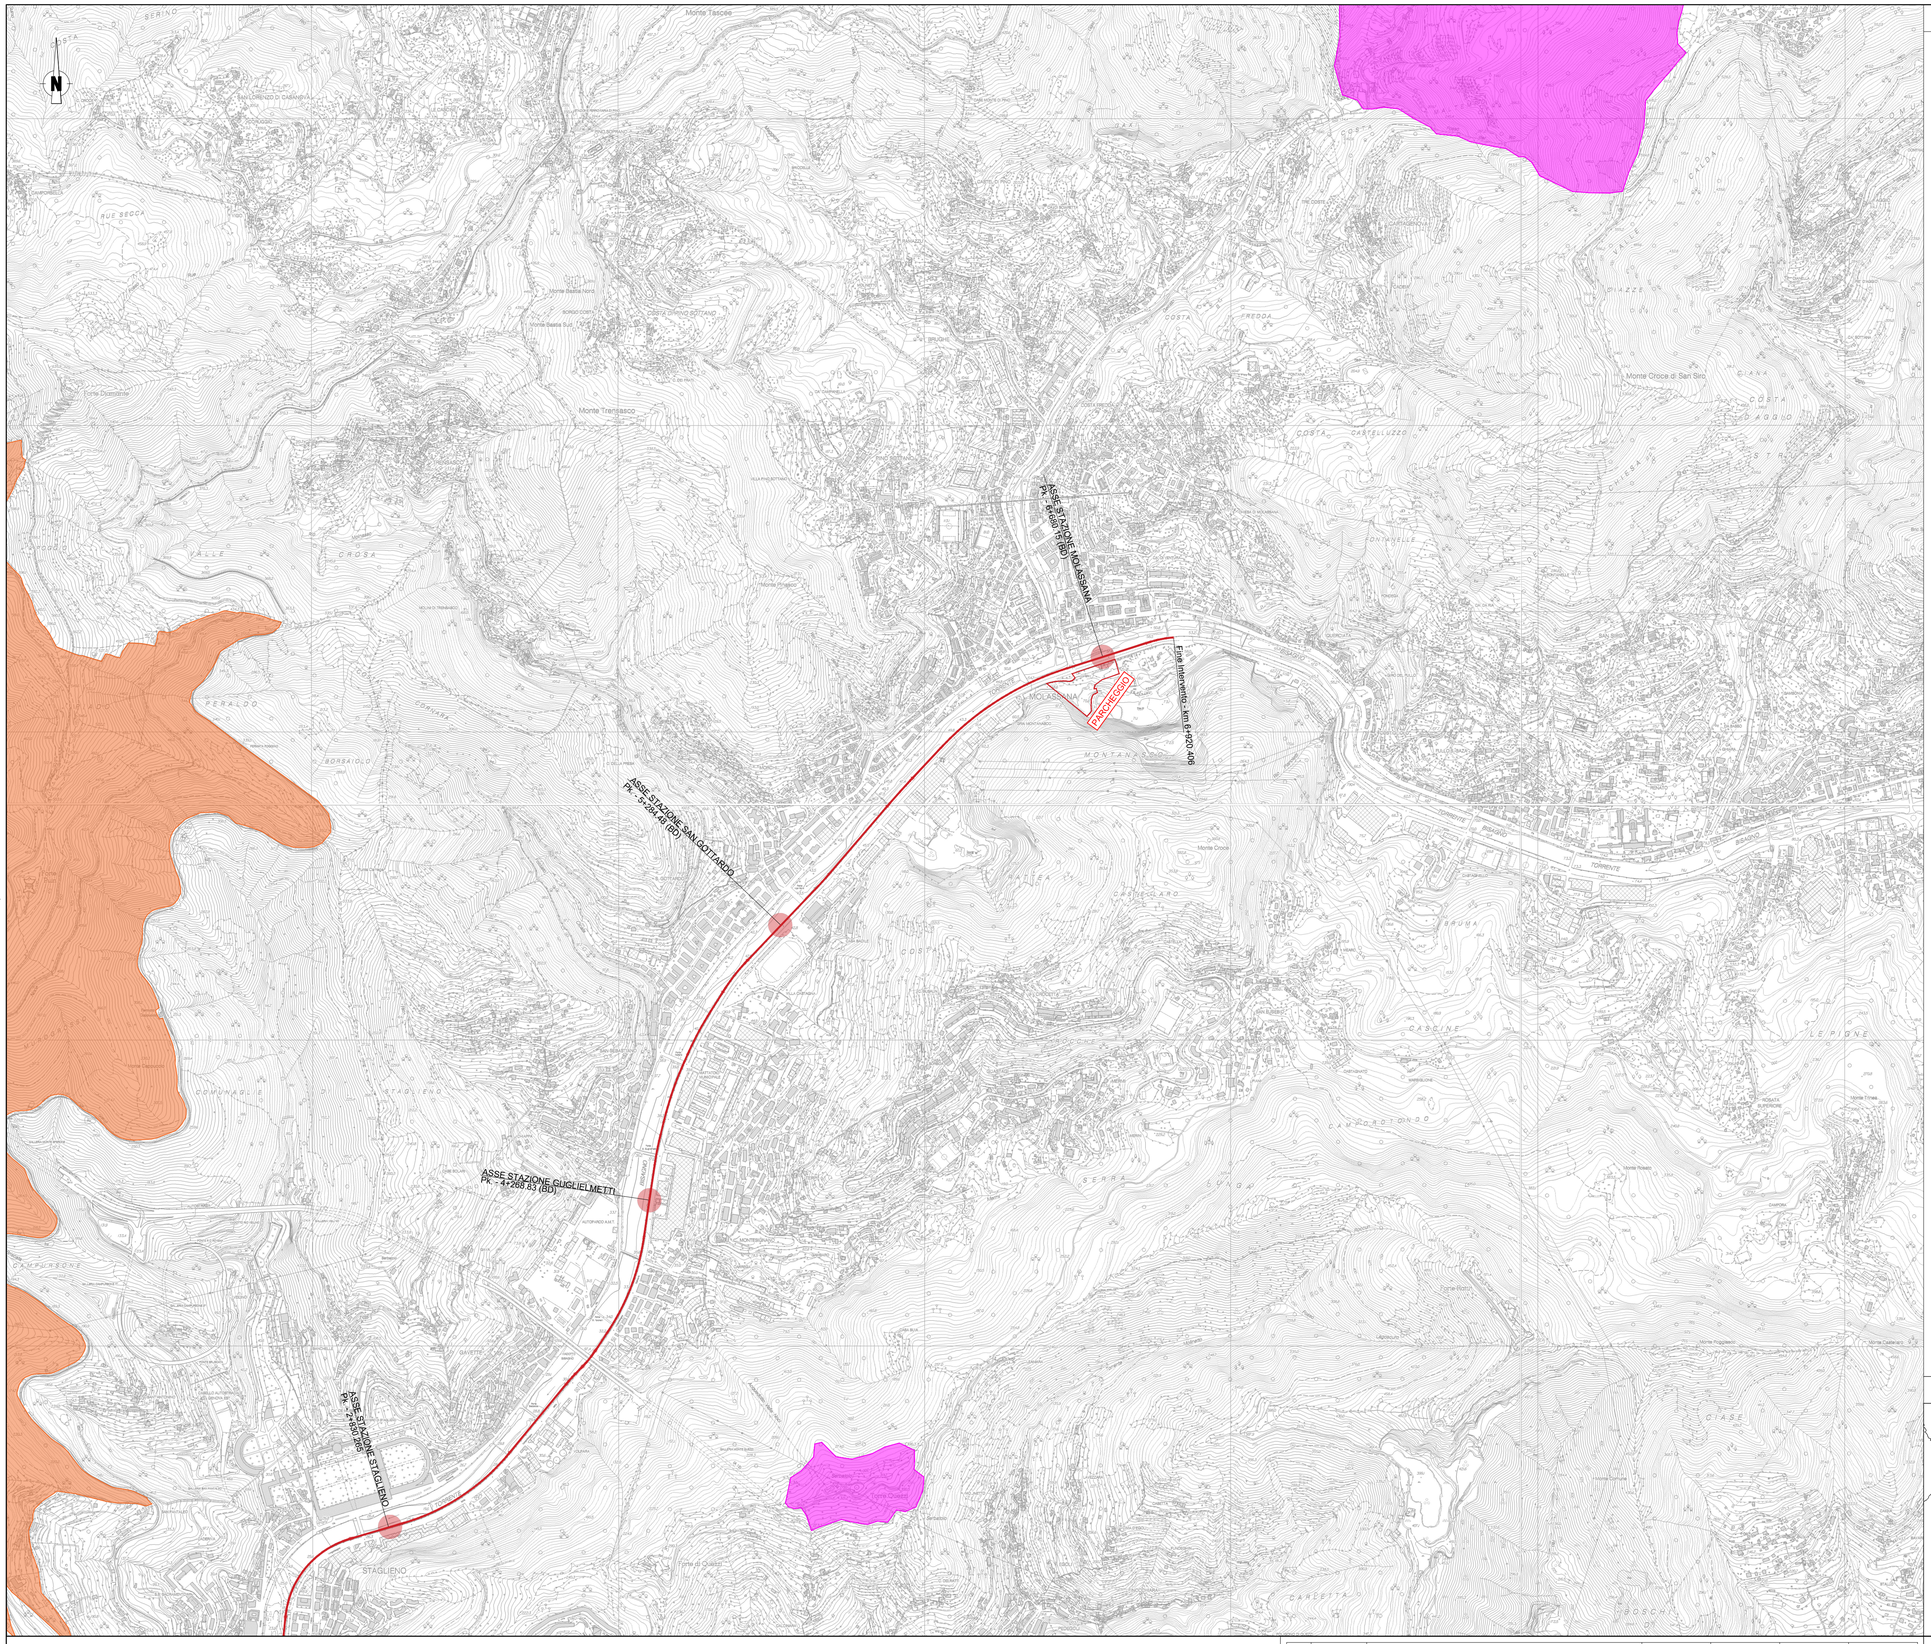


LEGENDA

PROGETTO


Tracciato

Stazione

Parcheggio

AREE PROTETTE		TIPOLOGIA	DIST. MIN. (Km)
	ZSC – IT1331606 – Torre Quezzi	Siti Natura 2000	0,8
	ZSC – IT1331721 – Val Noci – Torrente Geirato – Alpesisa	Siti Natura 2000	1,9
	EUAP1256 – Area naturale protetta di interesse locale Parco delle Mura	Parco naturale di interesse locale	0,5

KEY-PLAN

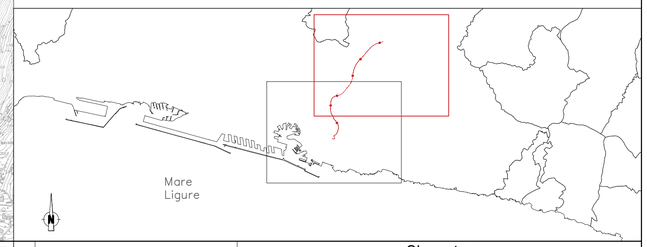

Rev.	Data	Descrizione	Redatto	Verificato	Approvato	Autorizzato
-	-	-	-	-	-	-
-	-	-	-	-	-	-
-	-	-	-	-	-	-
A	10/10/2023	Emissione	F. Tamburini	F. Demarinis G. Dajelli	C. Ercolani	P. Marchetti

Progr. n°

Cart. n°

Responsabile Unico del Procedimento
Ing. E. Scarlatti

Raggruppamento temporaneo di progettisti
Mandataria: SYSTRA SOTECNI
Mandanti: SYSTRA SYSTRA SWS ITALFERR LAND architecna

Skymetro
PROLUNGAMENTO DELLA LINEA METROPOLITANA IN VAL BISAGNO
PROGETTO DI FATTIBILITA' TECNICA ED ECONOMICA (D.lgs. n. 36 / 2023)

STUDIO DI IMPATTO AMBIENTALE

CARTOGRAFIA DELLE AREE PROTETTE E RETE NATURA 2000 - TAV. 2 DI 2

Scala: 1:10000 Data: 10/10/2023

Commessa	Fase	Lotto	Disciplina	WBS	Tipo	Numero	Foglio	Rev.
MGE1	PR	LV	AMB	COM	T	003	02	A