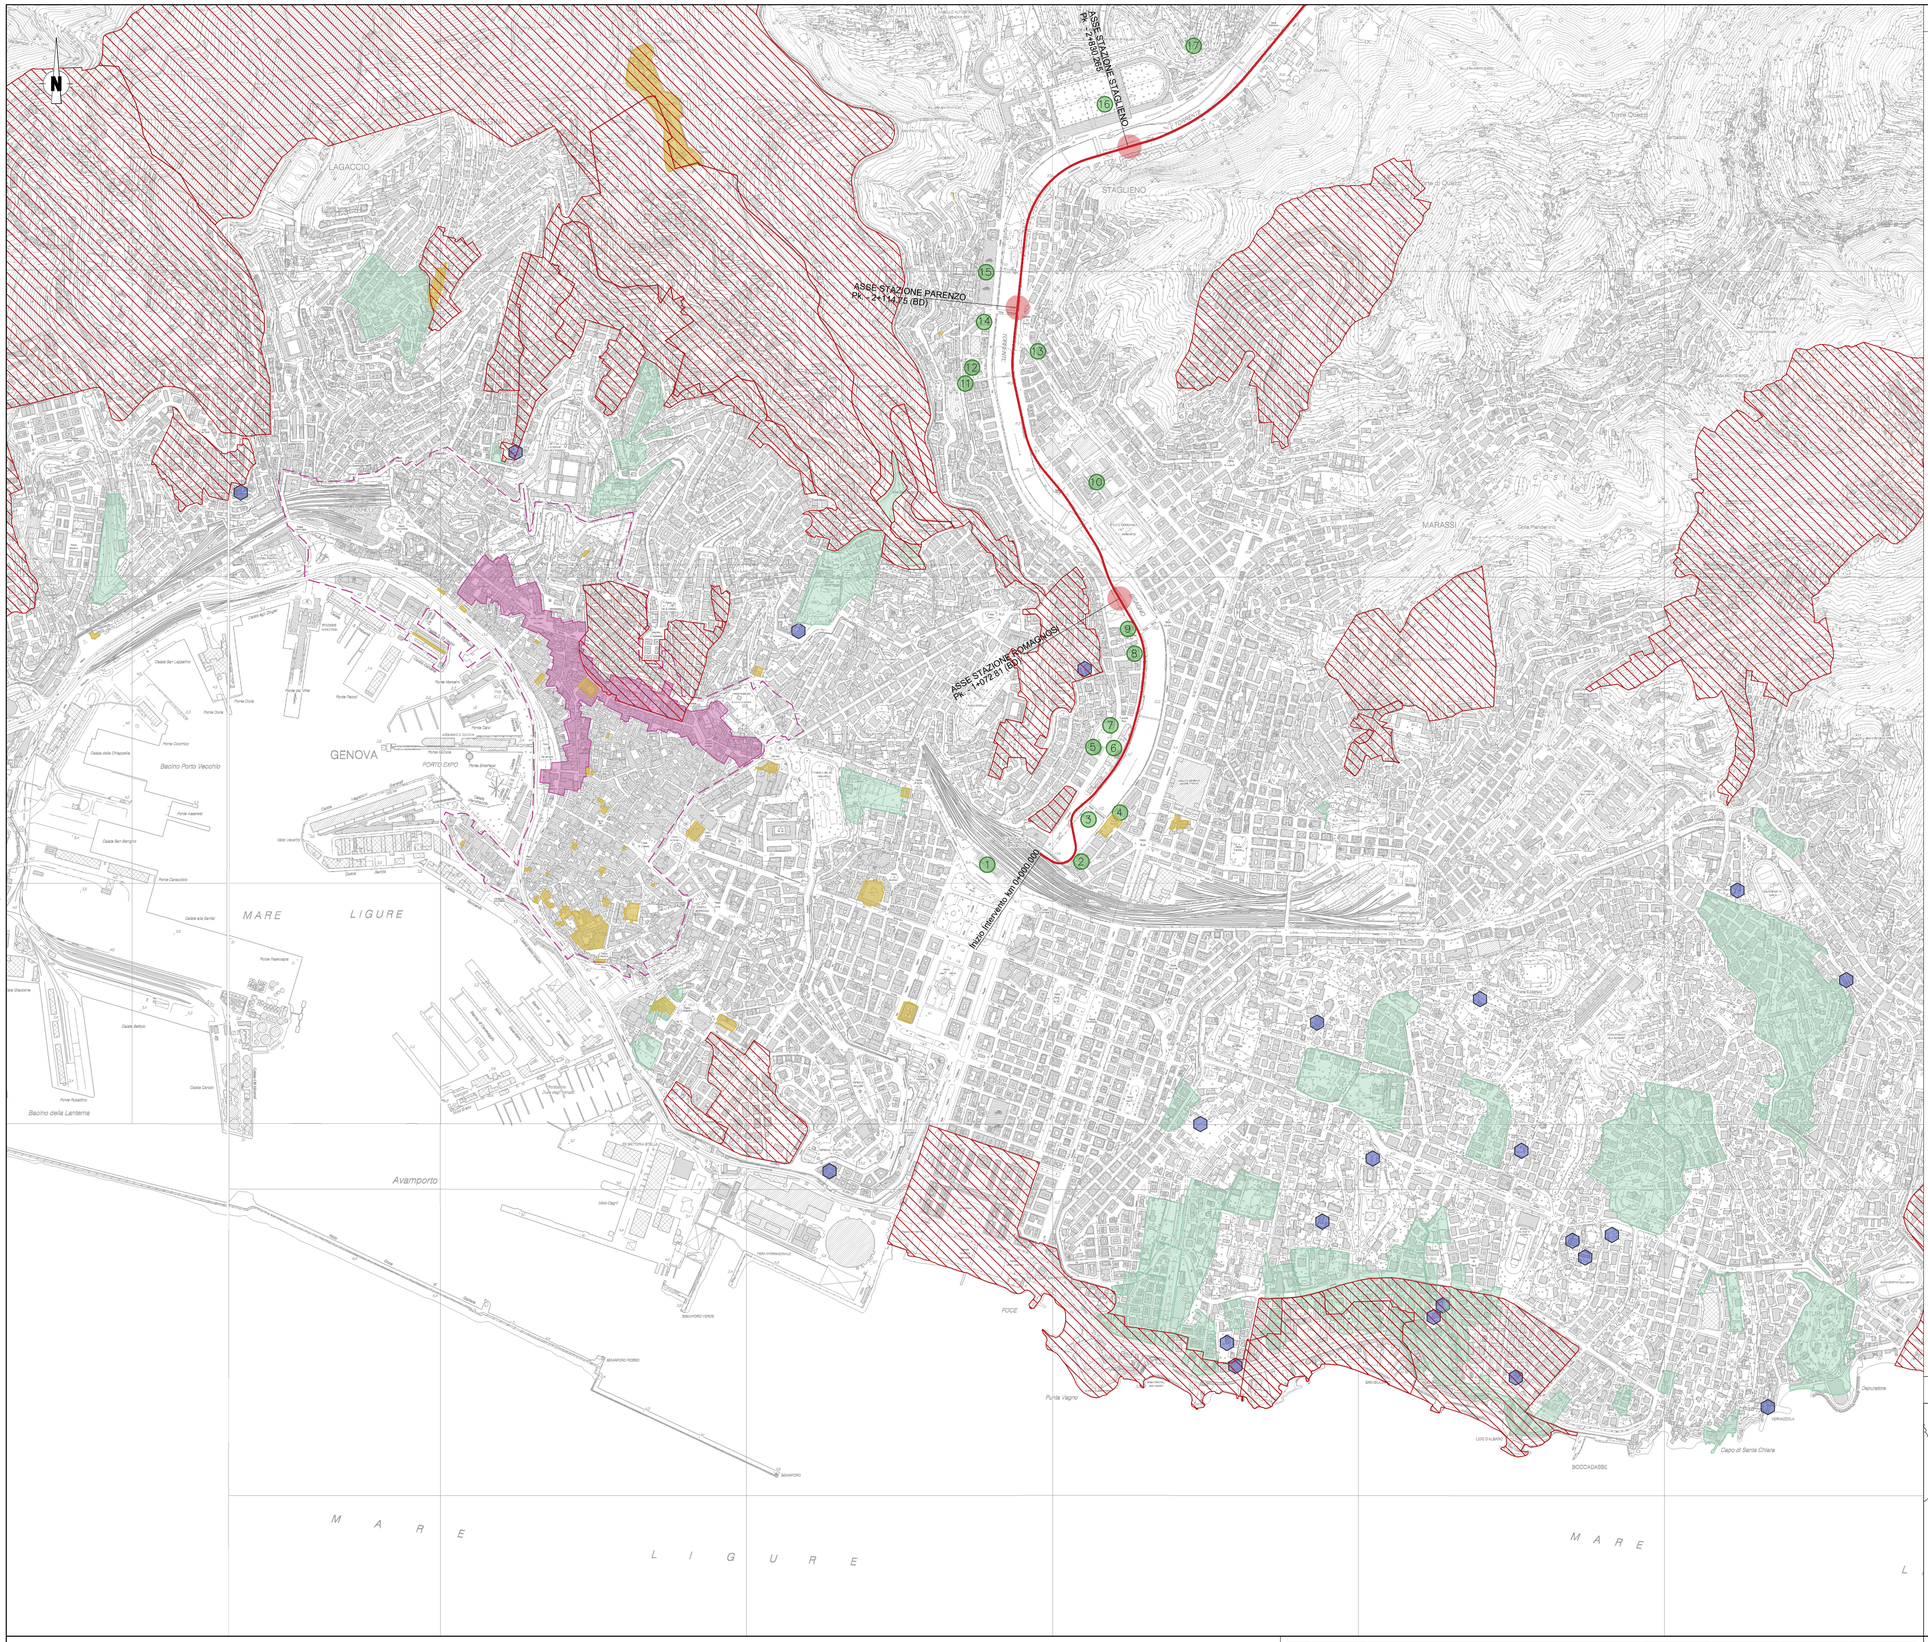


LEGENDA

PROGETTO

Tracciato


Stazione

VINCOLI PAESAGGISTICI (D.Lgs. 42/2004 - art. 136)	FONTE
Bellezze d'insieme	Geoportale Regione Liguria
Bellezze individue areali	Geoportale Regione Liguria
Bellezze individue puntuali	Geoportale Regione Liguria
VINCOLI PAESAGGISTICI (D.Lgs. 42/2004 - art. 142 comma 1)	**FONTE**
lett. m) le zone di interesse archeologico	Geoportale Regione Liguria
VINCOLI ARCHITETTONICI PUNTUALI	**FONTE**
Vincoli architettonici puntuali che rientrano in un buffer di 200 metri dall'asse del tracciato	Geoportale Regione Liguria
SITI UNESCO	**FONTE**
Genova – le strade nuove e il sistema dei palazzi dei Rolli	Ministero dei Beni ed Attività Culturali
Buffer zone SITO UNESCO	Ministero dei Beni ed Attività Culturali

VINCOLI ARCHITETTONICI PUNTUALI

1. Stazione ferroviaria di Brignole
2. Scuola media Rubaldo Merello
3. Ponte di S. Agata
4. Edificio Comunale già sede della Scuola Baliano
5. Chiesa Parrocchiale dei Diecimila Martiri Crocifissi
6. Centrale ENEL e relative pertinenze
7. Edificio
8. Caserma Carabinieri
9. Scuola materna Romagnosi ed asilo infantile Girasole
10. Casa Circondariale
11. Timpano
12. Edificio scolastico "Da Passano"
13. Ex Chiesa Parr.Regina Pacis
14. Uffici della Direzione
15. Officina di Riparazioni
16. Cimitero Monumentale di Staglieno
17. Lavatoio

KEY-PLAN

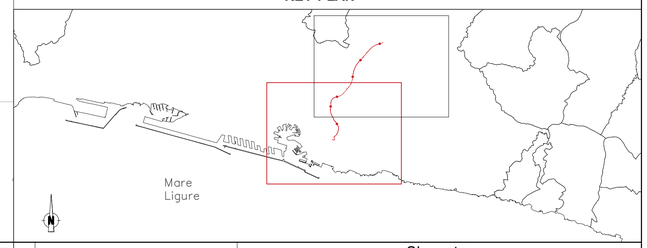

Rev.	Data	Descrizione	Redatto	Verificato	Approvato	Autorizzato
-	-	-	-	-	-	-
-	-	-	-	-	-	-
B	22/12/2023	Emissione a seguito CdS	F. Tamburini	F. Demarinis G. Dajelli	C. Ercolani	P. Marchetti
A	10/10/2023	Emissione	F. Tamburini	F. Demarinis G. Dajelli	C. Ercolani	P. Marchetti

Progr. n°

Cart. n°

Responsabile Unico del Procedimento
Ing. E. Scarlatti

Raggruppamento temporaneo di progettisti
Mandataria: SYSTRA SOTECNI
Mandanti: SYSTRA SWS, ITALFERR, LAND architecna

Skymetro
PROLUNGAMENTO DELLA LINEA METROPOLITANA IN VAL BISAGNO
PROGETTO DI FATTIBILITA' TECNICA ED ECONOMICA (D.lgs. n. 36 / 2023)

STUDIO DI IMPATTO AMBIENTALE
CARTA DEL PATRIMONIO CULTURALE - TAV. 1 DI 2

Scala:	1:10000	Data:	22/12/2023

Commessa	Fase	Lotto	Disciplina	WBS	Tipo	Numero	Foglio	Rev.
MGE1	PR	LV	AMB	COM	T	005	01	B