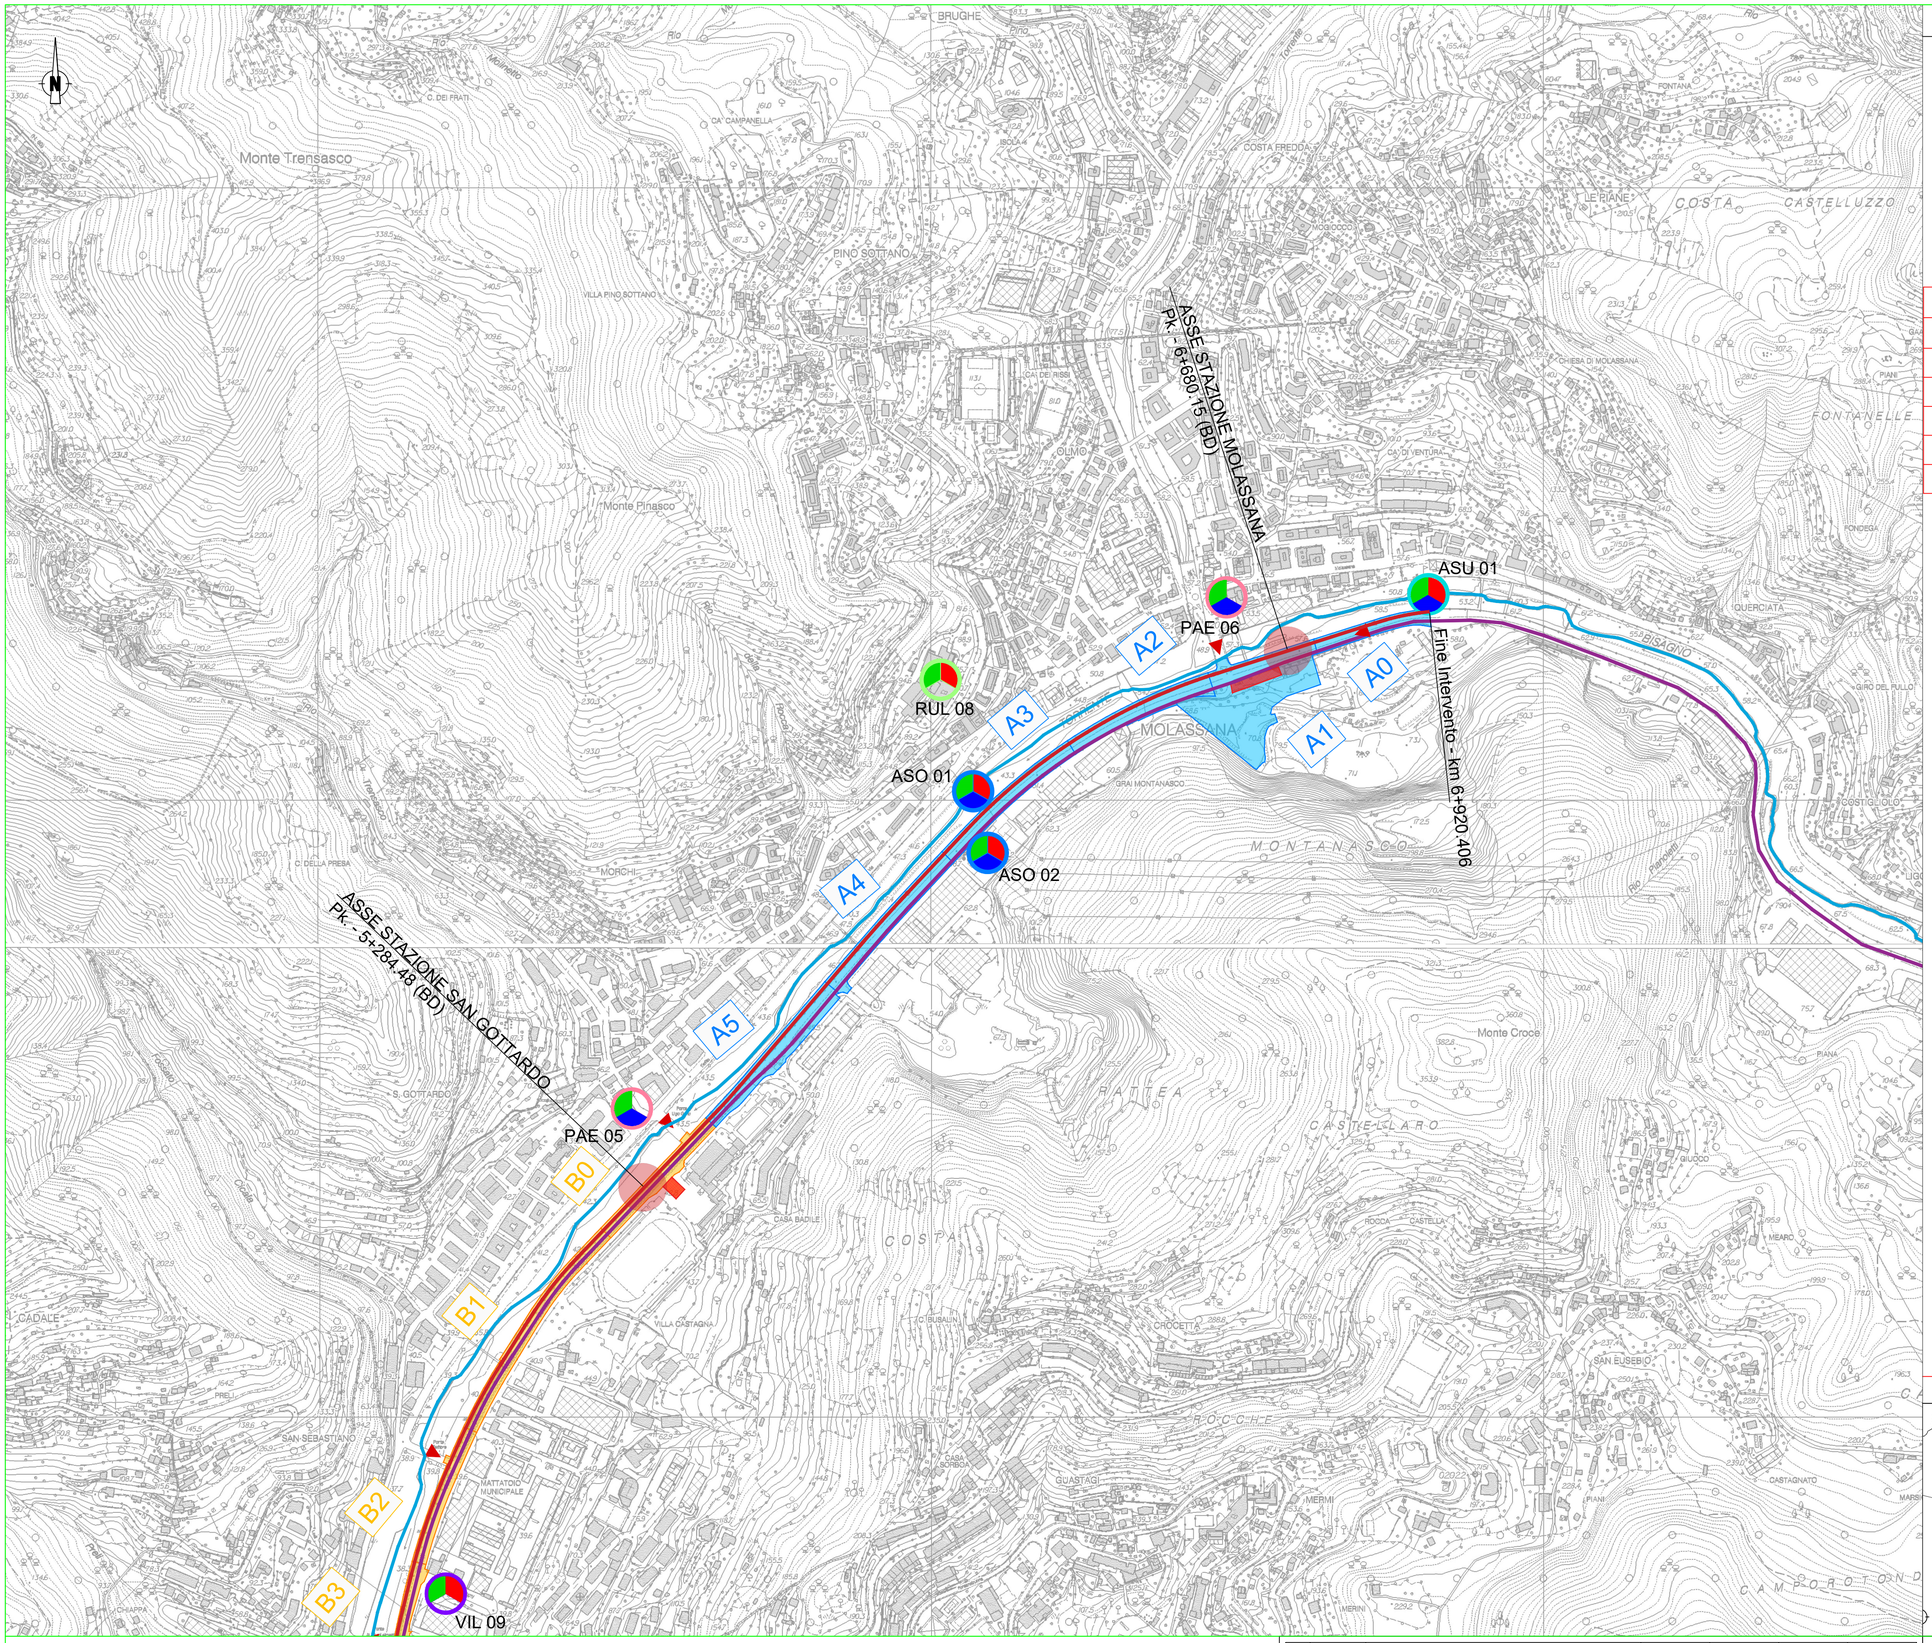


LEGENDA

- Tracciato
- Stazione
- Corso d'acqua
- Viabilità mezzi di approvvigionamento
- Aree Logistiche di stoccaggio
- Campo base CB01 e CB02
- Cantiere A — Ponte Ugo Gallo - fine tracciato
- Cantiere B — Ponte Ugo Gallo - via Laiasso
- Cantiere C — via Enrico Toti - via Laiasso
- Cantiere D — Ponte Castelfidardo - via Enrico Toti
- Cantiere E — Ponte Castelfidardo - Stazione Genova Brignole
- Ingressi/uscite cantiere


PUNTI DI MONITORAGGIO

Simbolo	Descrizione	Simbolo	Descrizione
	ASO - ACQUE SOTTERRANEE		RUF - RUMORE TRANSITO FERROVIARIO
	ASU - ACQUE SUPERFICIALI		RUL - RUMORE FRONTE AVANZAMENTO LAVORI
	ATC - ATMOSFERA CANTIERE		VIC - VIBRAZIONI CANTIERE
	PAE - PAESAGGIO		VIF - VIBRAZIONI TRANSITO FERROVIARIO
	RUC - RUMORE CANTIERE		VIL - VIBRAZIONI FRONTE AVANZAMENTO LAVORI

FASE DI MONITORAGGIO

ANTE OPERAM — CORSO D'OPERA — POST OPERAM

KEY-PLAN

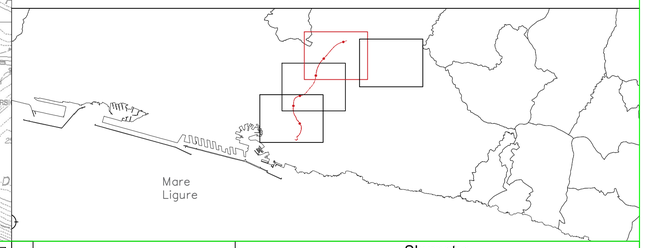

Rev.	Data	Descrizione	Redatto	Verificato	Approvato	Autorizzato
-	-	-	-	-	-	-
-	-	-	-	-	-	-
-	-	-	-	-	-	-
A	10/10/2023	Emissione	F. Tamburini	F. Demarinis G. Dajelli	C. Ercolani	P. Marchetti

Progr. n°

Cart. n°

Responsabile Unico del Procedimento
Ing. E. Scarlatti

Raggruppamento temporaneo di progettisti
Mandataria: SYSTRA SOTECNI
Mandanti: SYSTRA SYSTRA SWS, ITALFERR, LAND, architecna

Skymetro
PROLUNGAMENTO DELLA LINEA METROPOLITANA IN VAL BISAGNO
PROGETTO DI FATTIBILITA' TECNICA ED ECONOMICA (D.lgs. n. 36 / 2023)

STUDIO DI IMPATTO AMBIENTALE

PROGETTO DI MONITORAGGIO AMBIENTALE - PLANIMETRIA - TAV. 3 di 4

Commessa	Fase	Lotto	Disciplina	WBS	Tipo	Numero	Foglio	Rev.
MGE1	PR	LV	AMB	COM	T	009	03	A

Scala: 1:5000 — Data: 10/10/2023