LEGENDA

PROGETTO

- Stazione

CANTIERI

- Viabilità mezzi di approvigionamento
- Aree Logistiche di stoccaggio
- Campo base CB01 e CB02
- Cantiere A — Ponte Ugo Gallo - fine tracciato
- Cantiere B — Ponte Ugo Gallo - via Laiasso
- Cantiere C — via Enrico Toti - via Laiasso
- Cantiere D — Ponte Castelfidardo - via Enrico Toti
- Cantiere E — Ponte Castelfidardo - Stazione Genova Brignole
- Ingressi/uscite cantiere

MISURE DI TUTELA ACUSTICA

- Barriere antirumore di cantiere

MISURE DI TUTELA PAESAGGISTICA E AMBIENTALE


- RIPRISTINO EX-ANTE

MITIGAZIONE POLVERI


- Spazzolature piste

LAYOUT 1

LAYOUT 2

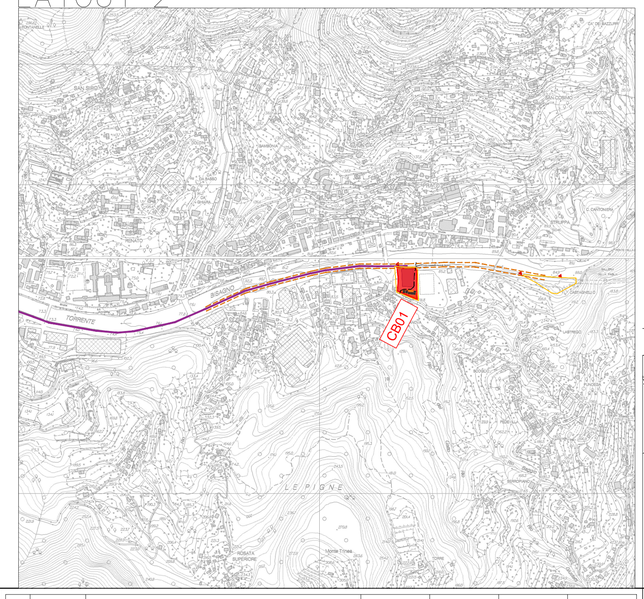

KEY-PLAN

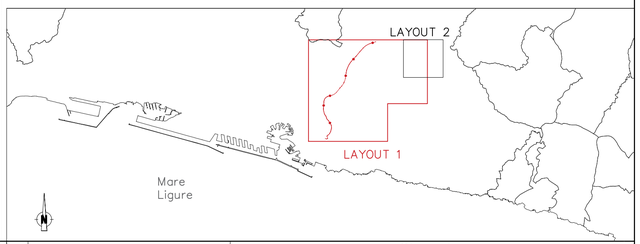

Rev.	Data	Descrizione	Redatto	Verificato	Approvato	Autorizzato
C	12/2023	Emissione	F.Tamburini	I.Masciotra	S.Padulosi	P.Marchetti
B	10/2023	Emissione	F.Tamburini	I.Masciotra	S.Padulosi	P.Marchetti
A	10/2023	Emissione	F. Tamburini	I. Masciotra	S. Padulosi	P. Marchetti

Progr. n°

Responsabile Unico del Procedimento
Ing. E. Scarlatti

Raggruppamento temporaneo di progettisti
Mandataria: SYSTRA SOTECNI
Mandanti: SYSTRA SWS, ITALFERR, LAND architecture

Cart. n°

Skymetro
PROLUNGAMENTO DELLA LINEA METROPOLITANA IN VAL BISAGNO
PROGETTO DI FATTIBILITA' TECNICA ED ECONOMICA (D.lgs. n. 36 / 2023)

PROGETTO AMBIENTALE DELLA CANTIERIZZAZIONE
PLANIMETRIA LOCALIZZAZIONE INTERVENTI DI MITIGAZIONE

Scala: 1:10000 Data: 12/2023

Commessa	Fase	Lotto	Disciplina	WBS	Tipo	Numero	Foglio	Rev.
MGE1	PR	LV	AMB	COM	T	013	00	C