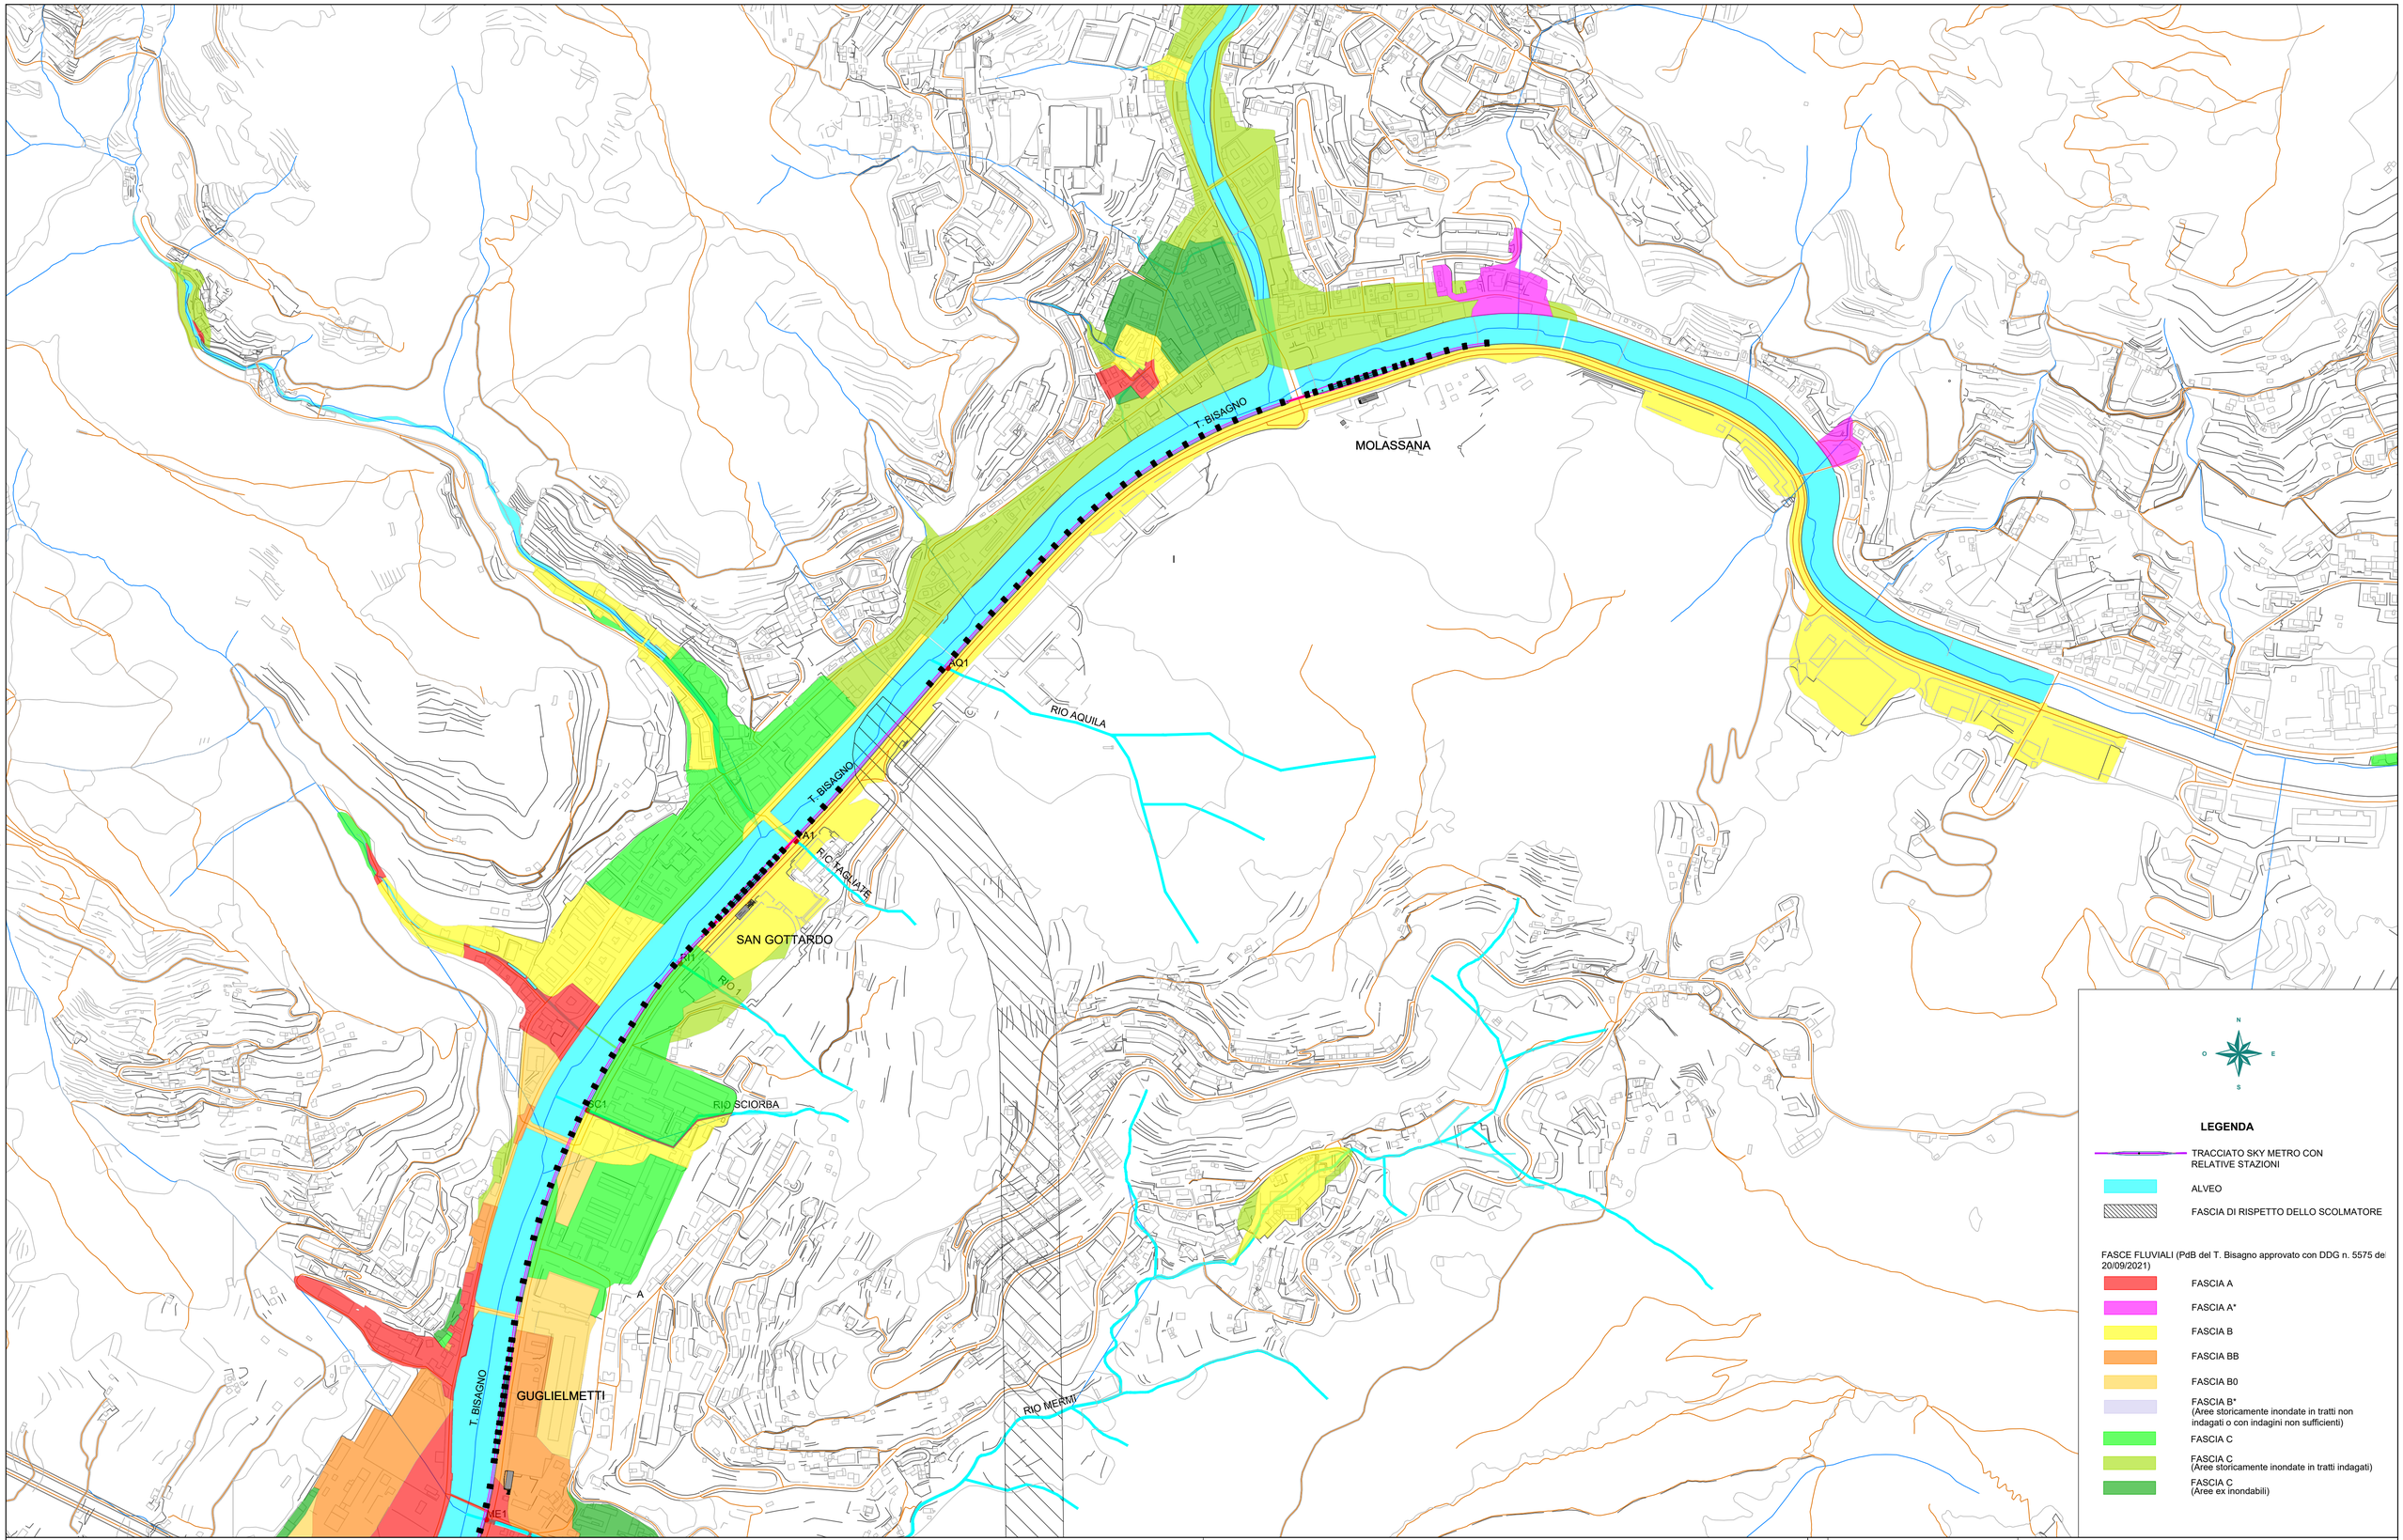


N

O E

S

LEGENDA

- TRACCIATO SKY METRO CON RELATIVE STAZIONI
- ALVEO
- FASCIA DI RISPETTO DELLO SCOLMATORE

FASCE FLUVIALI (PdB del T. Bisagno approvato con DDG n. 5575 del 20/09/2021)

- FASCIA A
- FASCIA A*
- FASCIA B
- FASCIA BB
- FASCIA B0
- FASCIA B* (Aree storicamente inondate in tratti non indagati o con indagini non sufficienti)
- FASCIA C
- FASCIA C (Aree storicamente inondate in tratti indagati)
- FASCIA C (Aree ex inondabili)

Rev.	Data	Descrizione	Redatto	Verificato	Approvato	Autorizzato
-	-	-	-	-	-	-
-	-	-	-	-	-	-
B	24/11/2023	Aggiornamento a seguito dei commenti ricevuti nel corso della CdS	D. Cerlini	D. Cerlini	D. Nave	P. Marchetti
A	10/10/2023	Emissione	D. Cerlini	D. Cerlini	D. Nave	P. Marchetti

Progr. n°87

Cart. n°10

Responsabile Unico del Procedimento
Ing. E. Scarlatti

Raggruppamento temporaneo di progettisti
Mandataria: SYSTRA SOTECNI
Mandanti: SYSTRA SYSTRA SWS ITALFERR LAND architecture

Skymetro

PROLUNGAMENTO DELLA LINEA METROPOLITANA IN VAL BISAGNO
PROGETTO DI FATTIBILITA' TECNICA ED ECONOMICA

STUDI E INDAGINI

IDROLOGIA E IDRAULICA

SOVRAPPOSIZIONE CON STRUMENTI DI PIANIFICAZIONE DI SETTORE

Commessa	Fase	Lotto	Disciplina	WBS	Tipo	Numero	Foglio	Rev.
MGE1	PR	LV	IDR	COM	T	006	00	B

Scala: 1:5000 *Data:* 24/11/2023