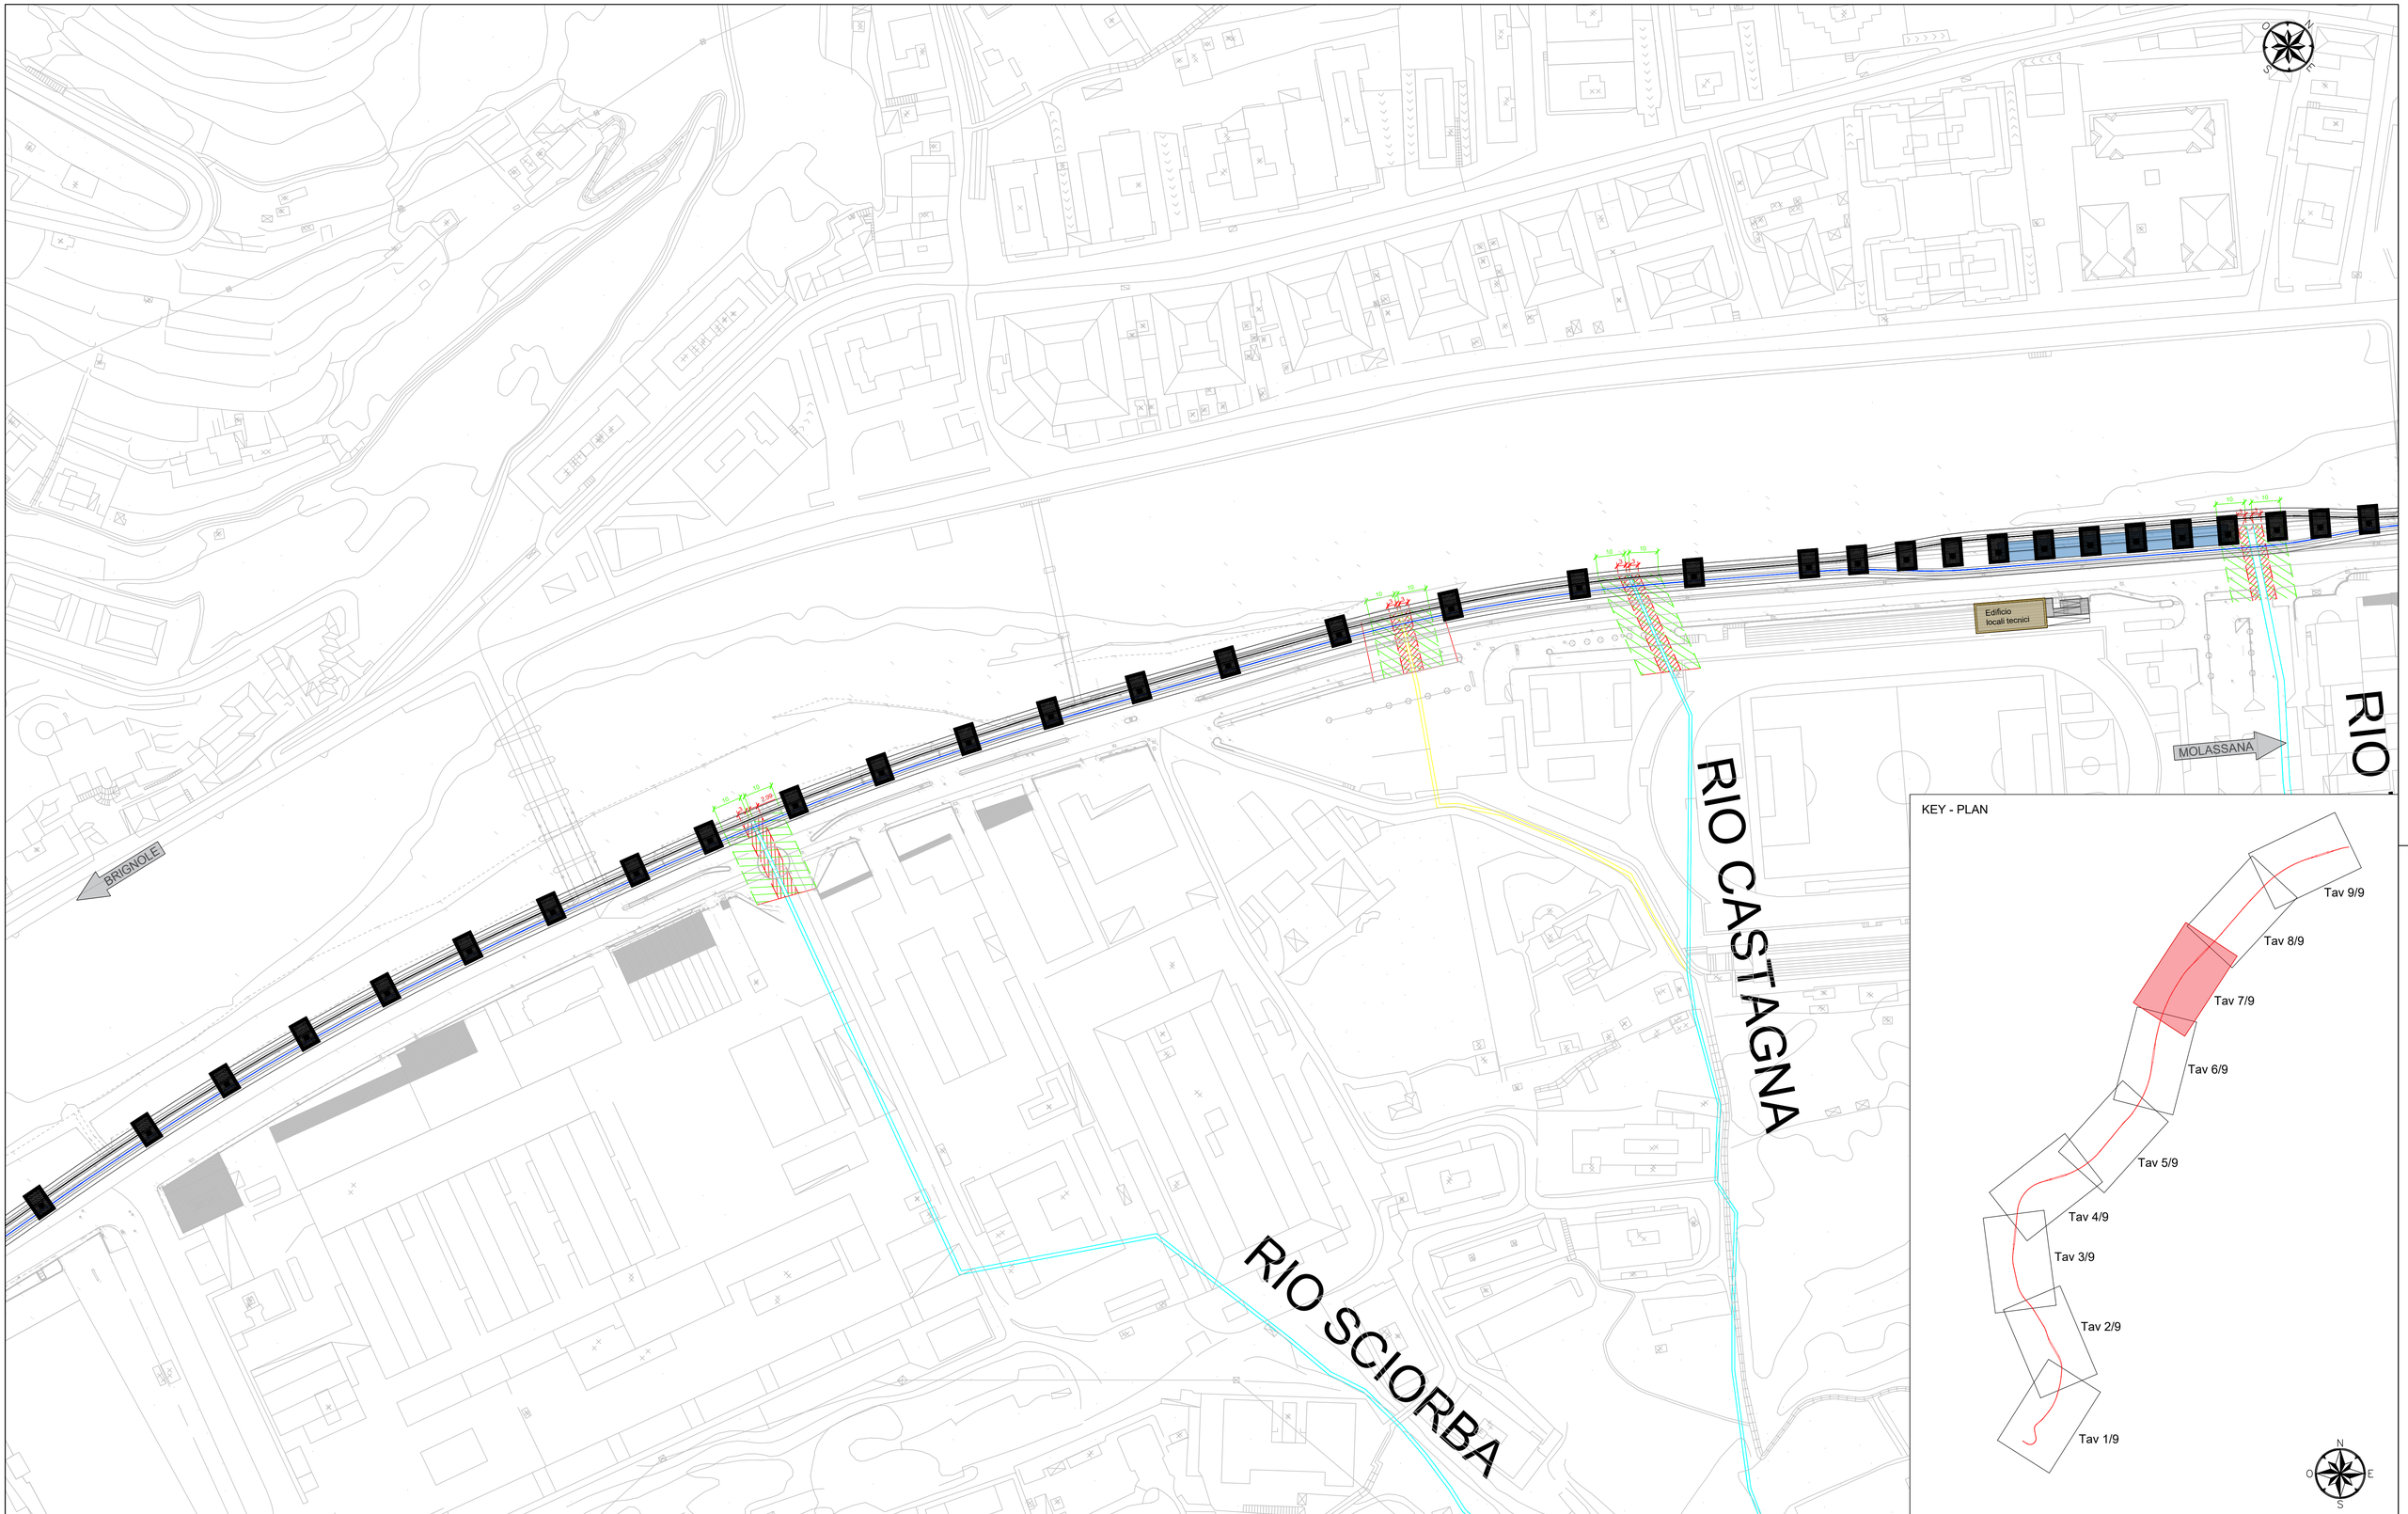


Rev.	Data	Descrizione	Redatto	Verificato	Approvato	Autorizzato
-	-	-	-	-	-	-
-	-	-	-	-	-	-
-	-	-	-	-	-	-
A	07/12/2023	Emissione	D. Cerlini	D. Canestrelli	D. Nave	P. Marchetti

Prog: 18
Cat: 4.2

Responsabile Unico del Procedimento
Ing. E. Scarlatti

Raggruppamento temporaneo di progettisti
Mandataria: SYSTRA SOTECNI
Mandanti: SYSTRA SWS, ITALFERR, LAND architecna

Skymetro
PROLUNGAMENTO DELLA LINEA METROPOLITANA IN VAL BISAGNO
PROGETTO DI FATTIBILITA' TECNICA ED ECONOMICA (D.lgs. n. 36 / 2023)

STUDI E INDAGINI
IDROLOGIA E IDRAULICA
PLANIMETRIA COMPATIBILITÀ STRUTTURE TAV. 7 / 9

Scala: 1:1000 Data: 07/12/2023

Commessa	Fase	Lotto	Disciplina	WBS	Tipo	Numero	Foglio	Rev.
MGE1	PR	LV	IDR	COM	T	008	07	A