| Rev. | Data | Descrizione | Redatto | Verificato | Approvato | Autorizzato |
|---|---|---|---|---|---|---|
| - | - | - | - | - | - | - |
| - | - | - | - | - | - | - |
| B | Dicembre 2023 | - | B.Sassi | C.Bianchi | F.Frandi | P.Marchetti |
| A | Ottobre 2023 | | | | | |

Progr. n°

Responsabile Unico del Procedimento
Ing. E. Scarlatti

Raggruppamento temporaneo di progettisti
Mandataria: SYSTRA SOTECNI
Mandanti: SYSTRA SWS, ITALFERR, architecna, LAND

Cart. n°

# Skymetro

PROLUNGAMENTO DELLA LINEA METROPOLITANA IN VAL BISAGNO
PROGETTO DI FATTIBILITA' TECNICA ED ECONOMICA (D.lgs. n.36/2023)

## S. O. ARCHEOLOGIA


STUDIO ARCHEOLOGICO

CARTA DELLE PRESENZE ARCHEOLOGICHE E DEI VINCOLI - TAV. 1/9

| Scala: | 1:5000 | Data: | Dicembre 2023 |
|---|---|---|---|

| Commessa | Fase | Lotto | Disciplina | WBS | Tipo | Numero | Foglio | Rev. |
|---|---|---|---|---|---|---|---|---|
| MGE01 | PR | LV | IAR | COM | T | 001 | 01 | B |

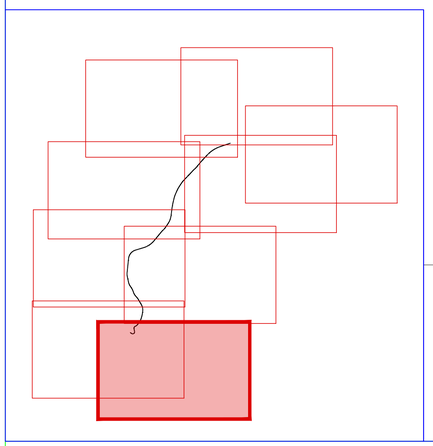

N

0 100 200 300 400 500 m

| Rev. | Data | Descrizione | Redatto | Verificato | Approvato | Autorizzato |
|---|---|---|---|---|---|---|
| - | - | - | - | - | - | - |
| - | - | - | - | - | - | - |
| - | - | - | B.Sassi | C.Bianchi | F.Frandi | R.Paolinetti |
| A | Ottobre 2023 | | | | | |

Progr. n°

Cart. n°

*Responsabile Unico del Procedimento*
Ing. E. Scarlatti


*Raggruppamento temporaneo di progettisti*
*Mandataria:* SYSTRA SOTECNI
*Mandanti:* SYSTRA SWS, ITALFERR, LAND

Skymetro
PROLUNGAMENTO DELLA LINEA METROPOLITANA IN VAL BISAGNO
PROGETTO DI FATTIBILITA' TECNICA ED ECONOMICA (D.lgs.n. 36/ 2023)

S. O. ARCHEOLOGIA
STUDIO ARCHEOLOGICO
CARTA DELLE PRESENZE ARCHEOLOGICHE E DEI VINCOLI - TAV. 2/9

*Scala:* 1:5000 *Data:* Dicembre 2023

| Commessa | Fase | Lotto | Disciplina | WBS | Tipo | Numero | Foglio | Rev. |
|---|---|---|---|---|---|---|---|---|
| MGE01 | PR | LV | IAR | COM | T | 001 | 02 | B |

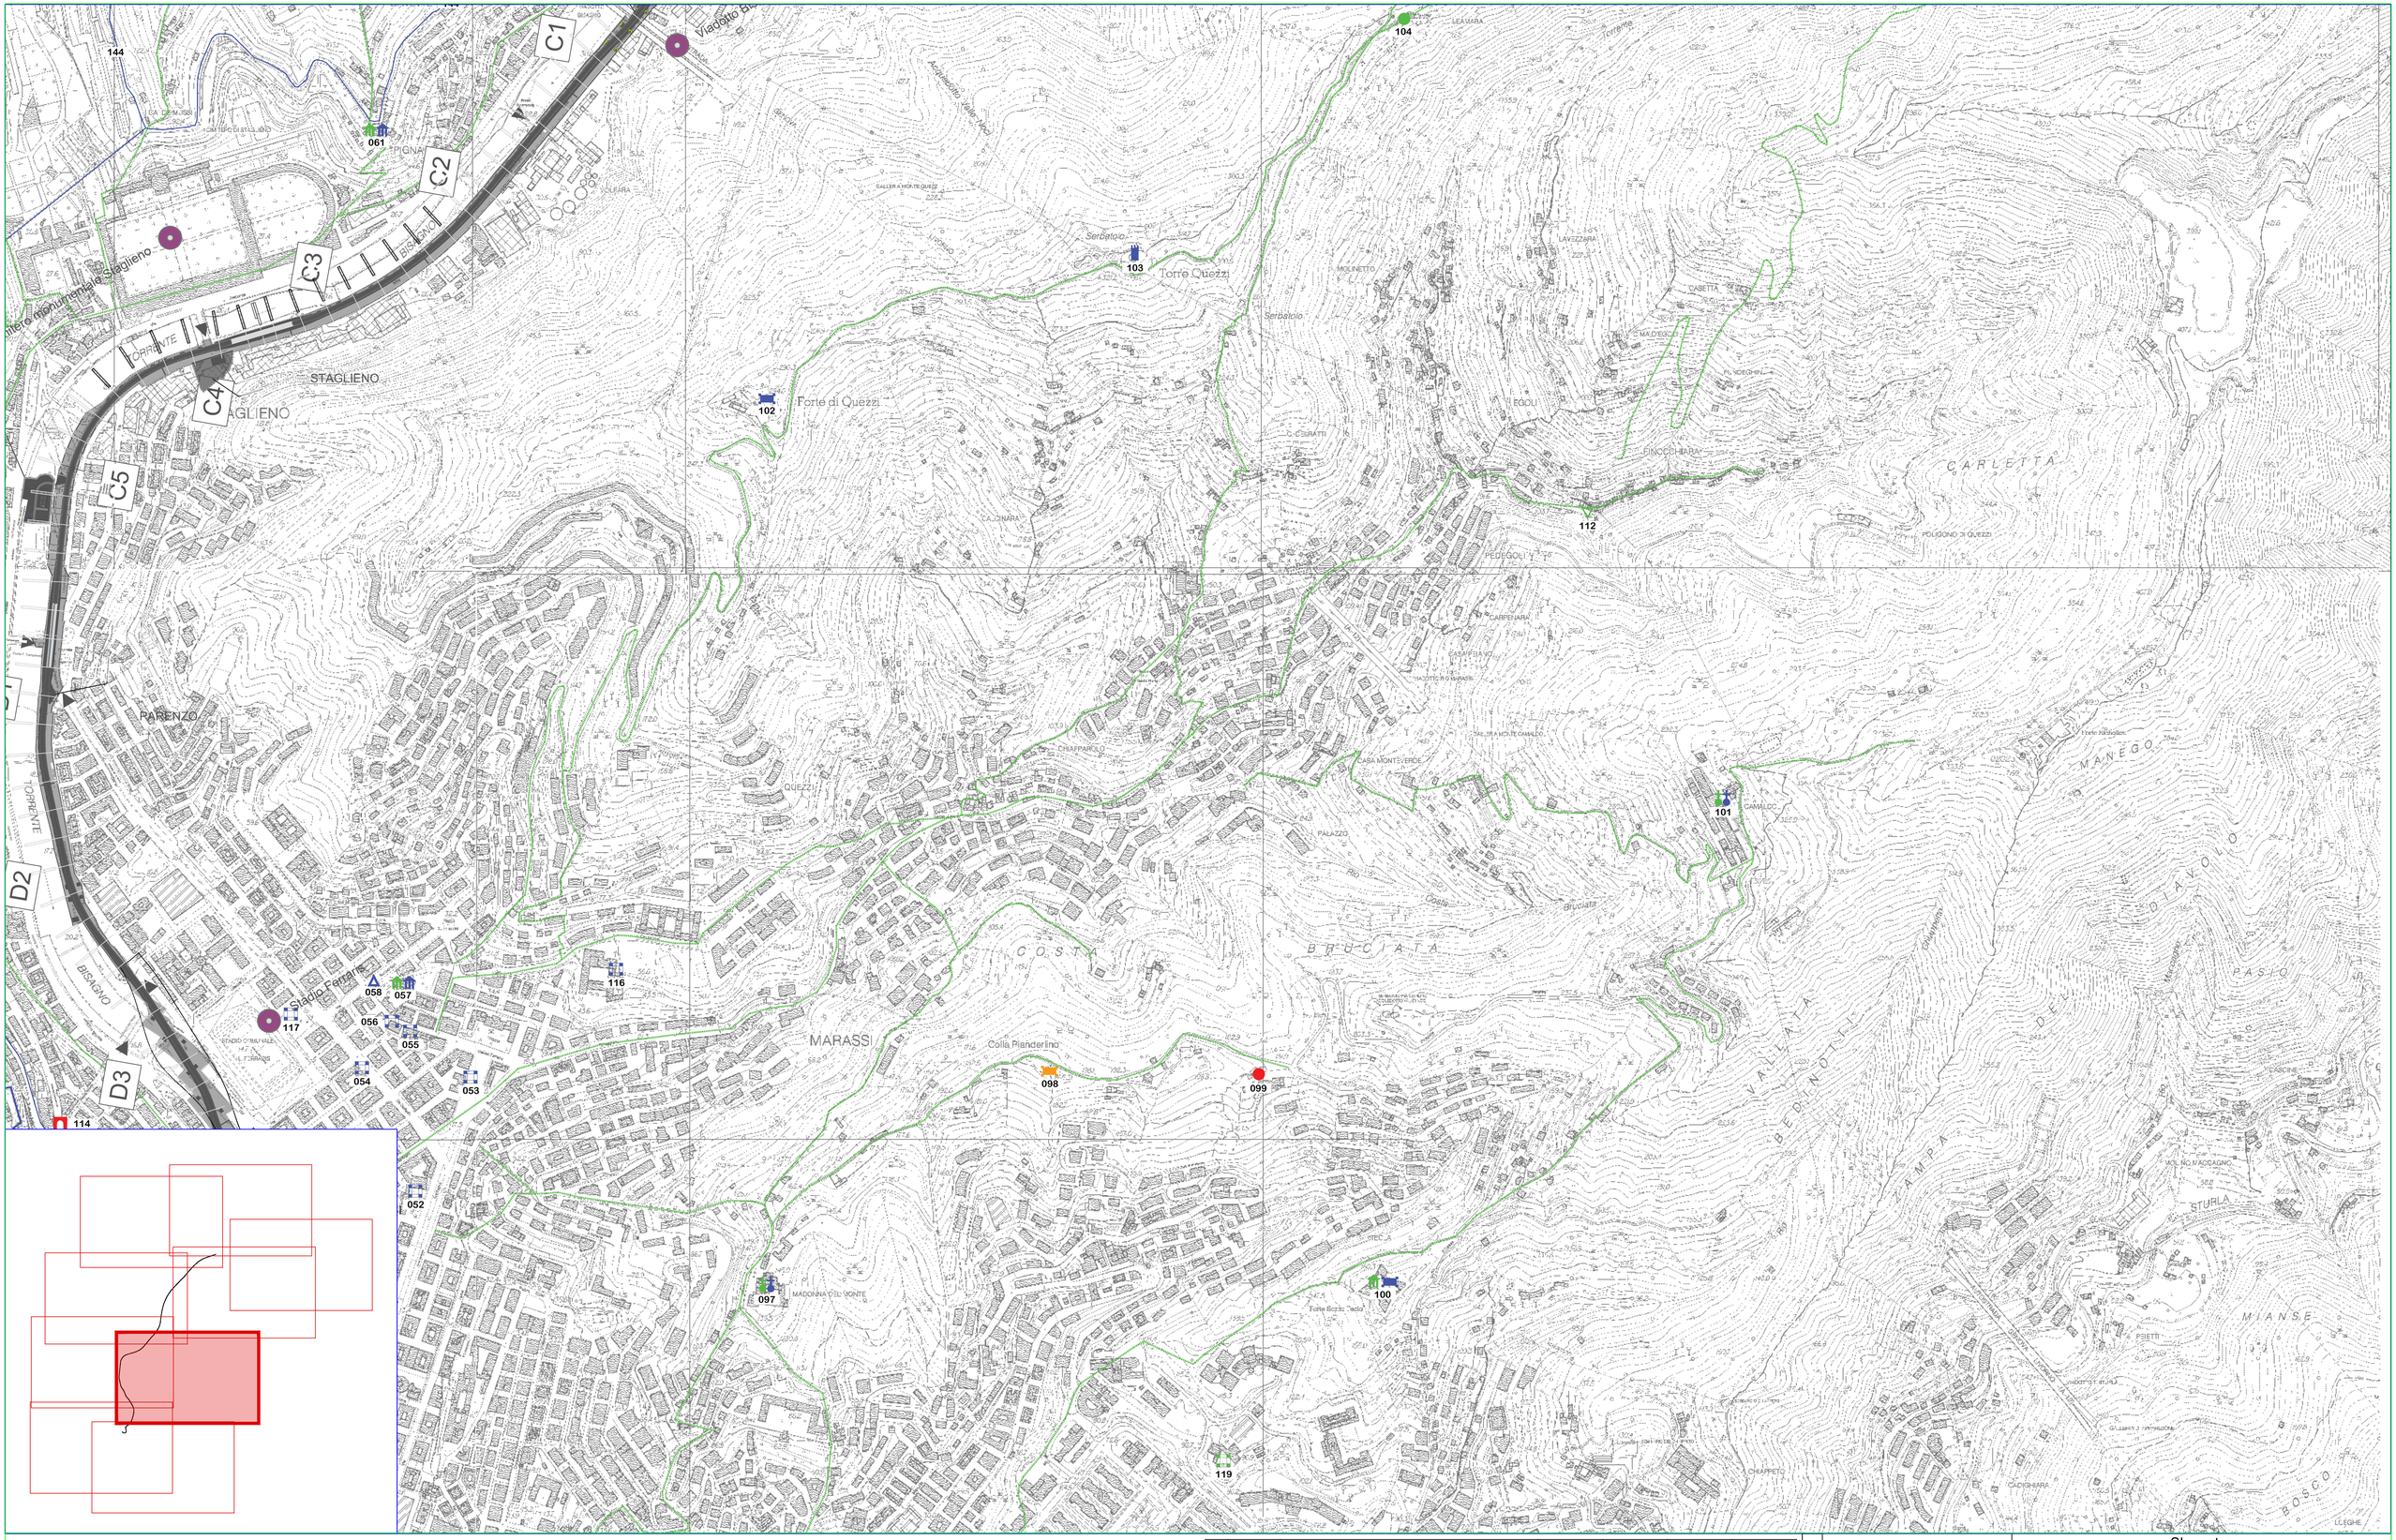




N

0 100 200 300 400 500 m

| Rev. | Data | Descrizione | Redatto | Verificato | Approvato | Autorizzato |
|---|---|---|---|---|---|---|
| - | - | - | - | - | - | - |
| - | - | - | - | - | - | - |
| B | Dicembre 2023 | - | B.Sassi | C.Bianchi | F.Frandi | P.Tarchetti |
| A | Ottobre 2023 | | | | | |

Progr. n°

Cart. n°


*Responsabile Unico del Procedimento*
Ing. E. Scarlatti

*Raggruppamento temporaneo di progettisti*
*Mandataria:* SYSTRA SOTECNI
*Mandanti:* SYSTRA SYSTRA SWS ITALFERR architecna LAND

Skymetro
PROLUNGAMENTO DELLA LINEA METROPOLITANA IN VAL BISAGNO
PROGETTO DI FATTIBILITA' TECNICA ED ECONOMICA(D.lgs.n.36/2023)

S. O. ARCHEOLOGIA
STUDIO ARCHEOLOGICO
CARTA DELLE PRESENZE ARCHEOLOGICHE E DEI VINCOLI - TAV. 3/9

| Scala: | Data: | Commessa | Fase | Lotto | Disciplina | WBS | Tipo | Numero | Foglio | Rev. |
|---|---|---|---|---|---|---|---|---|---|---|
| 1:5000 | Dicembre 2023 | MGE01 | PR | LV | IAR | COM | T | 001 | 03 | B |

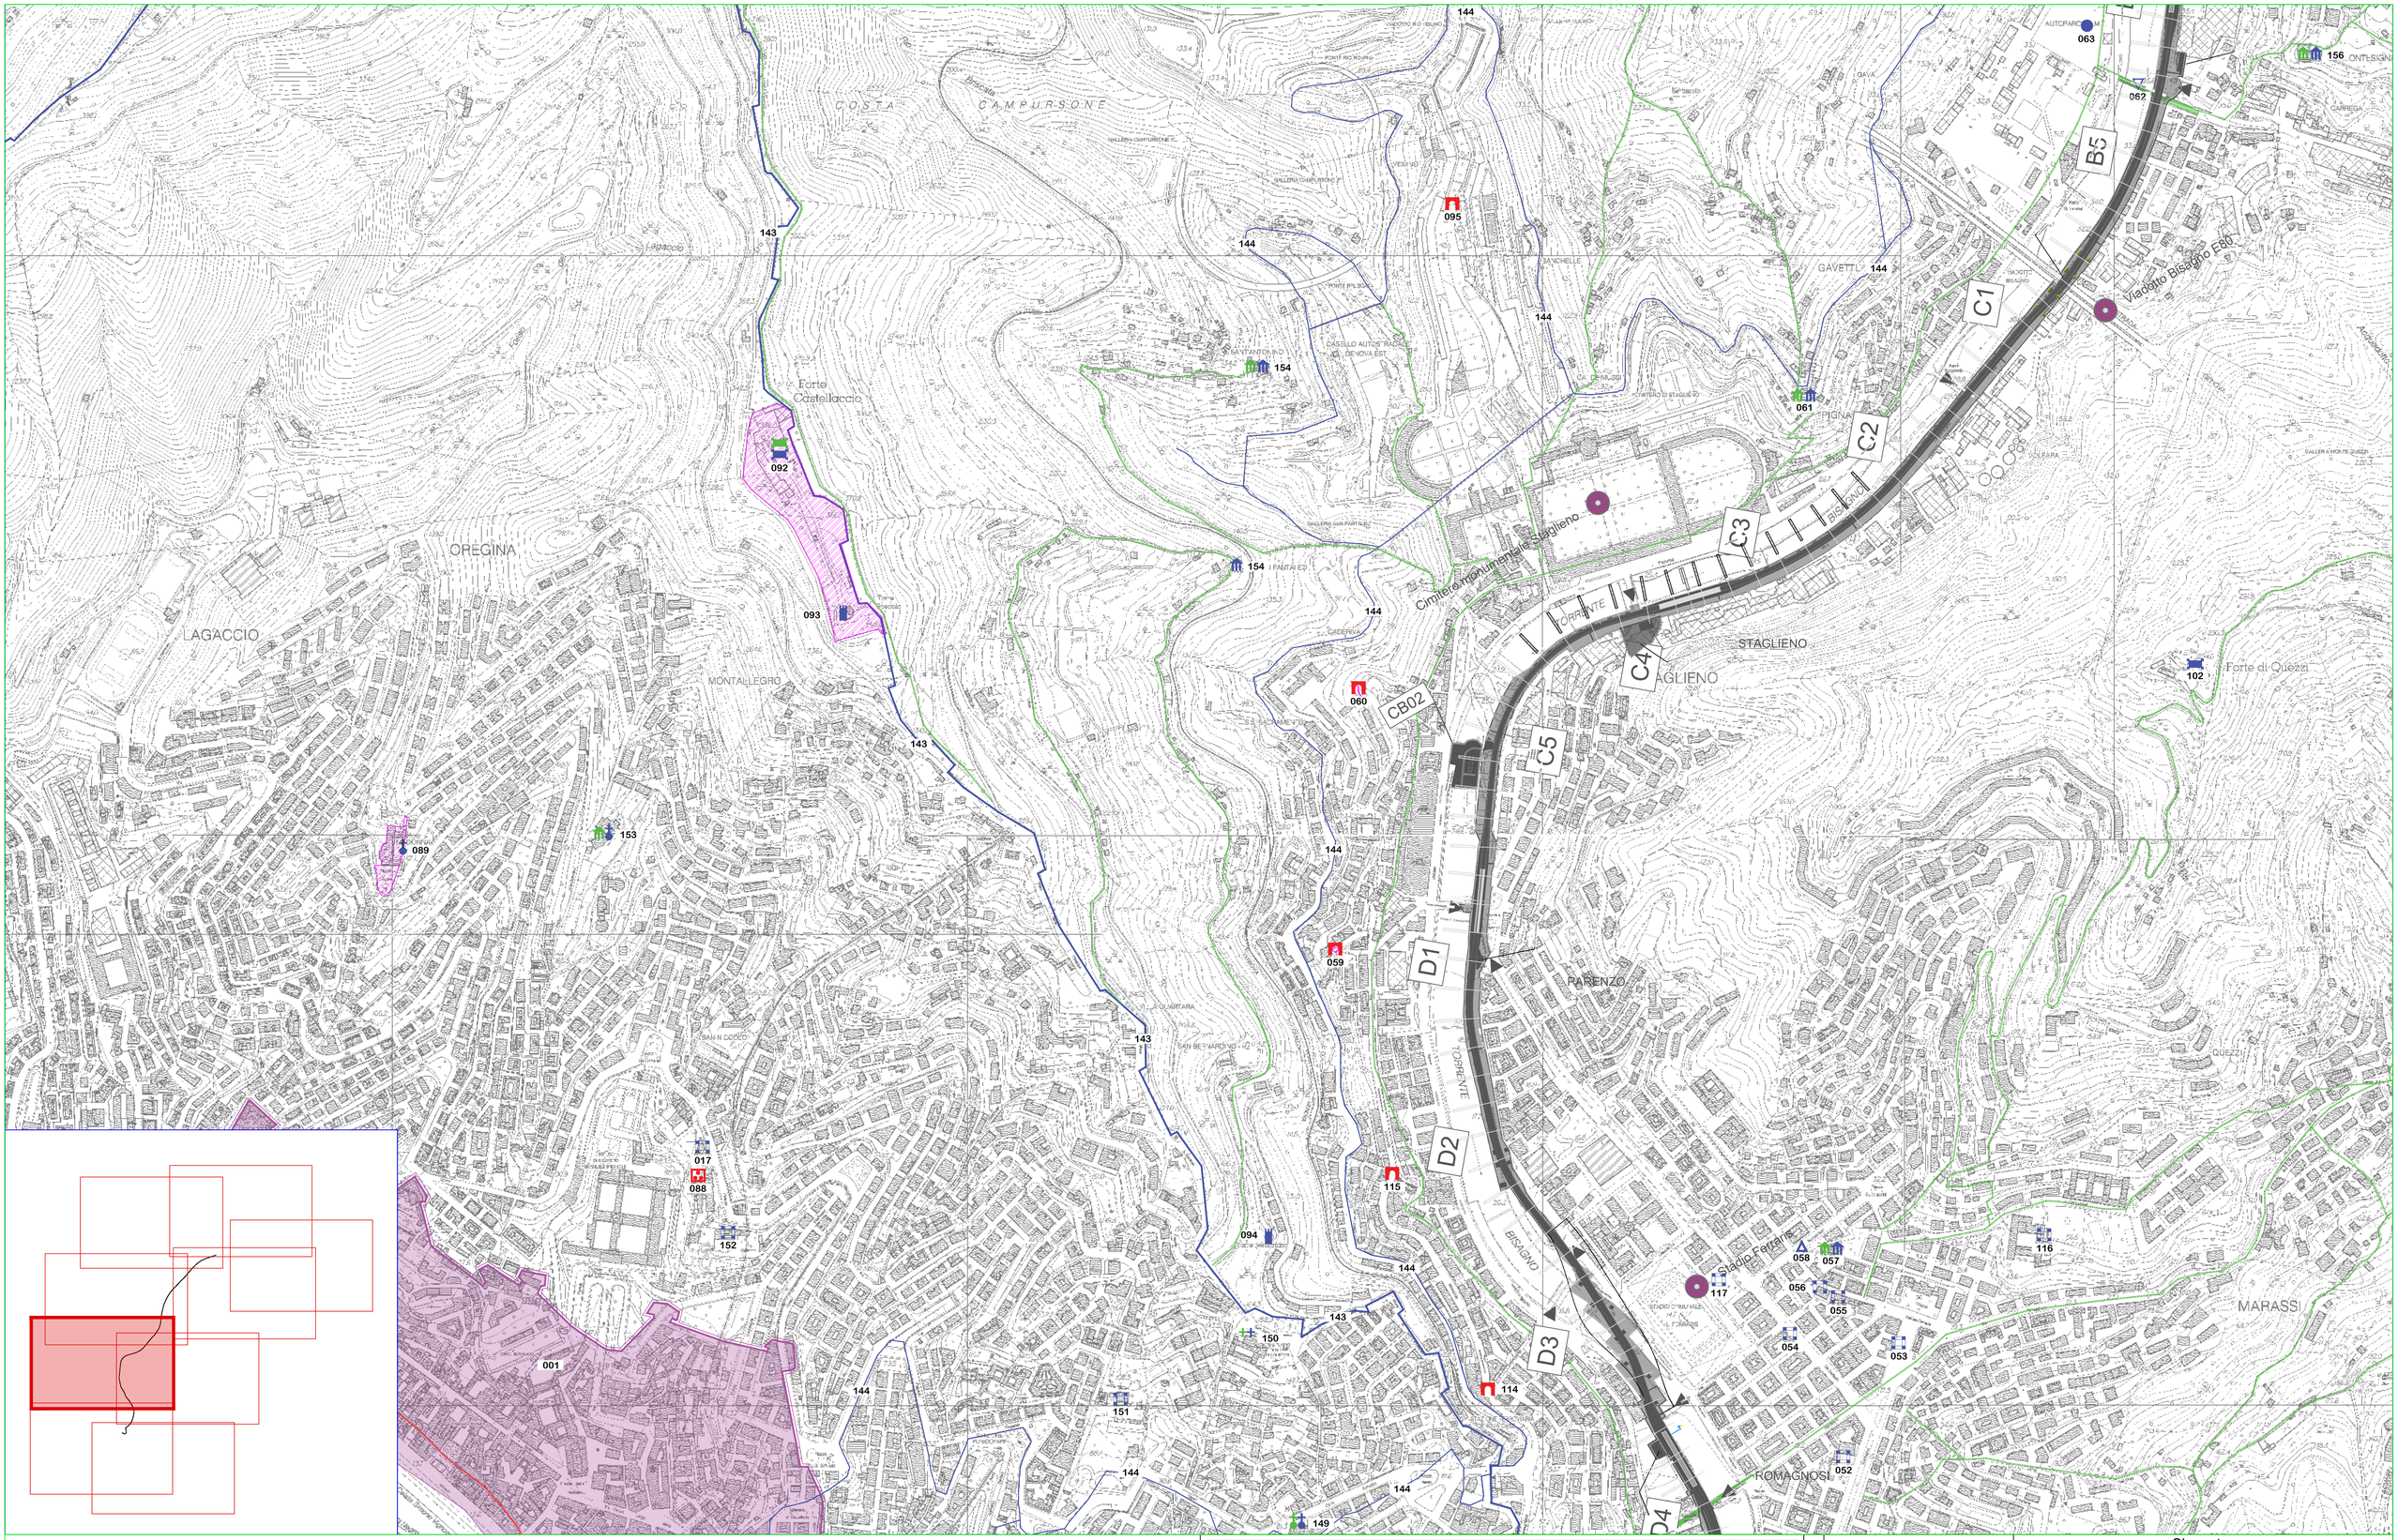




N

0 100 200 300 400 500 m

| Rev. | Data | Descrizione | Redatto | Verificato | Approvato | Autorizzato |
|---|---|---|---|---|---|---|
| - | - | - | - | - | - | - |
| - | - | - | - | - | - | - |
| B | Dicembre 2023 | - | B.Sassi | C.Bianchi | F.Grandi | R.Marchetti |
| A | Ottobre 2023 | | | | | |

Progr. n°

Cart. n°

*Responsabile Unico del Procedimento*
Ing. E. Scarlatti


*Raggruppamento temporaneo di progettisti*
*Mandataria:* SYSTRA SOTECNI
*Mandanti:* SYSTRA SYSTRA SWS ITALFERR LAND architecna

Skymetro
PROLUNGAMENTO DELLA LINEA METROPOLITANA IN VAL BISAGNO
PROGETTO DI FATTIBILITA' TECNICA ED ECONOMICA (D.lgs. n.36/2023)

S. O. ARCHEOLOGIA
STUDIO ARCHEOLOGICO
CARTA DELLE PRESENZE ARCHEOLOGICHE E DEI VINCOLI - TAV. 4/9

*Scala:* 1:5000 *Data:* Dicembre 2023

| Commessa | Fase | Lotto | Disciplina | WBS | Tipo | Numero | Foglio | Rev. |
|---|---|---|---|---|---|---|---|---|
| MGE01 | PR | LV | IAR | COM | T | 001 | 04 | B |

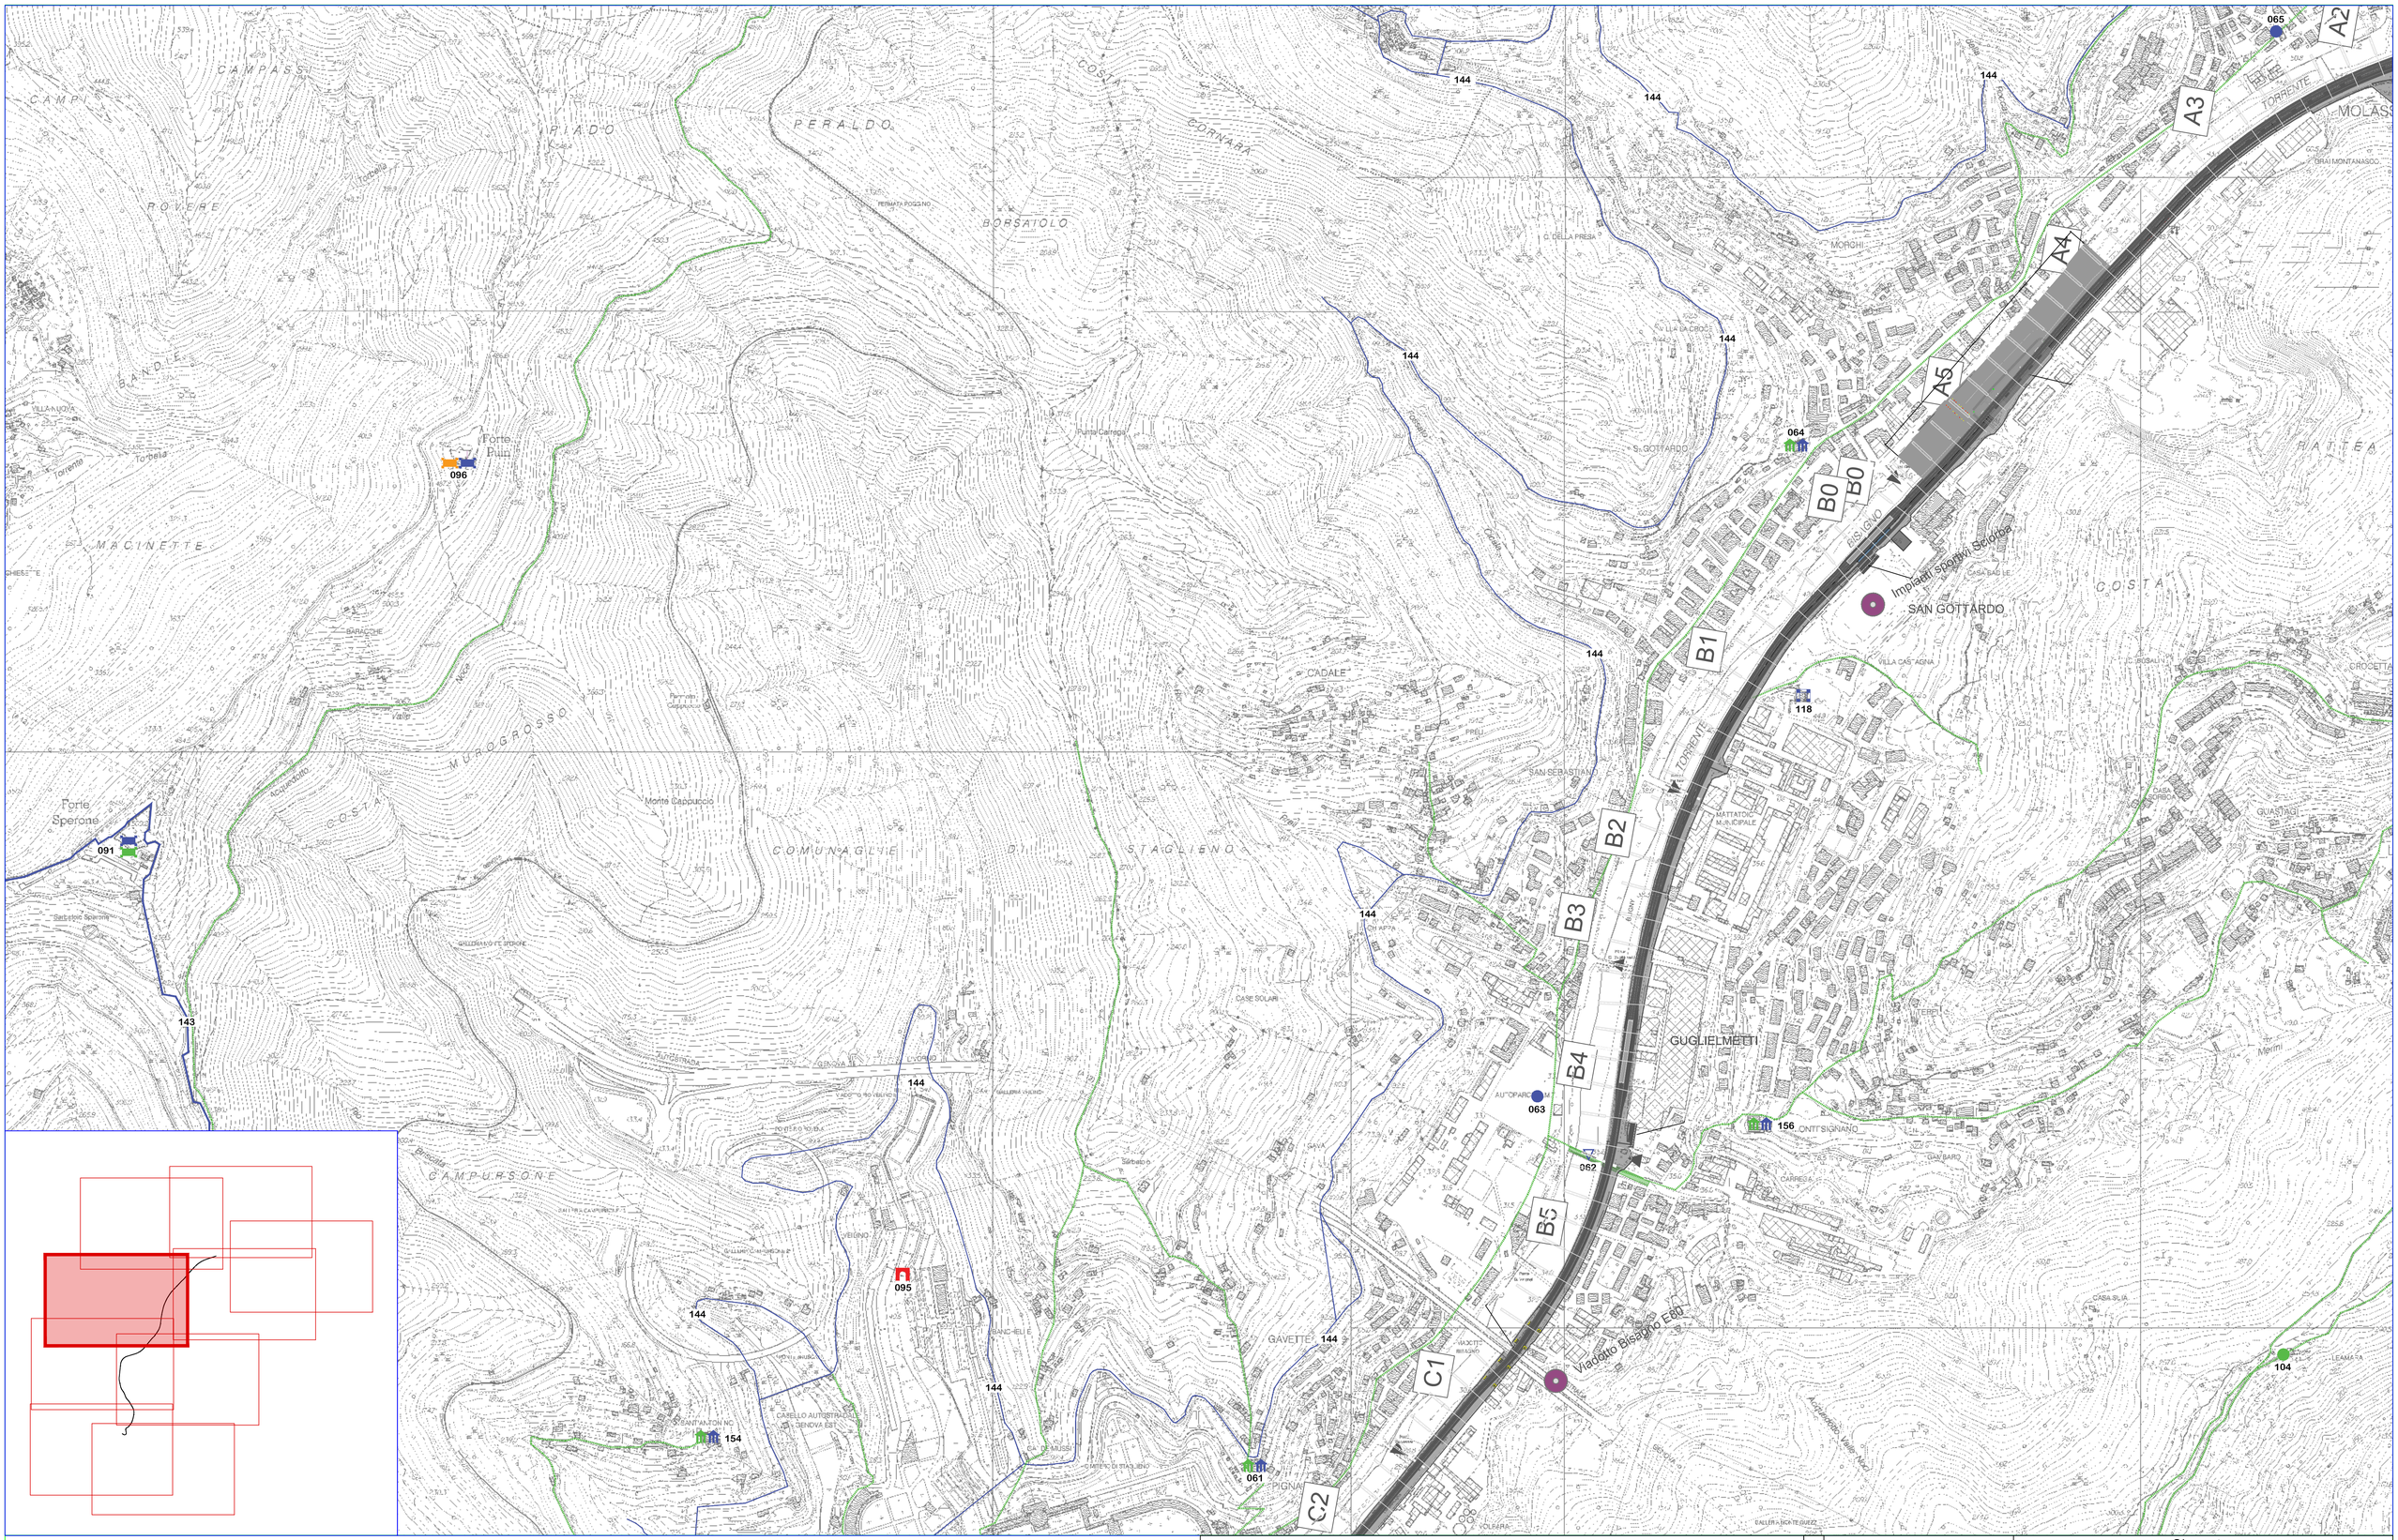


| Rev. | Data | Descrizione | Redatto | Verificato | Approvato | Autorizzato |
|---|---|---|---|---|---|---|
| - | - | - | - | - | - | - |
| - | - | - | - | - | - | - |
| B | Dicembre 2023 | - | B.Sassi | C.Bianchi | F.Grandi | F.Marchetti |
| A | Ottobre 2023 | | | | | |

Progr. n°

Cart. n°

*Responsabile Unico del Procedimento*
Ing. E. Scarlatti


*Raggruppamento temporaneo di progettisti*
Mandataria: SYSTRA SOTECNI
Mandanti: SYSTRA SYSTRA SWS ITALFERR architecture LAND

Skymetro
PROLUNGAMENTO DELLA LINEA METROPOLITANA IN VAL BISAGNO
PROGETTO DI FATTIBILITA' TECNICA ED ECONOMICA(D.lgs. n.36/2023)

S. O. ARCHEOLOGIA
STUDIO ARCHEOLOGICO
CARTA DELLE PRESENZE ARCHEOLOGICHE E DEI VINCOLI - TAV. 5/9

Scala: 1:5000 Data: Dicmbre 2023

| Commessa | Fase | Lotto | Disciplina | WBS | Tipo | Numero | Foglio | Rev. |
|---|---|---|---|---|---|---|---|---|
| MGE01 | PR | LV | IAR | COM | T | 001 | 05 | B |

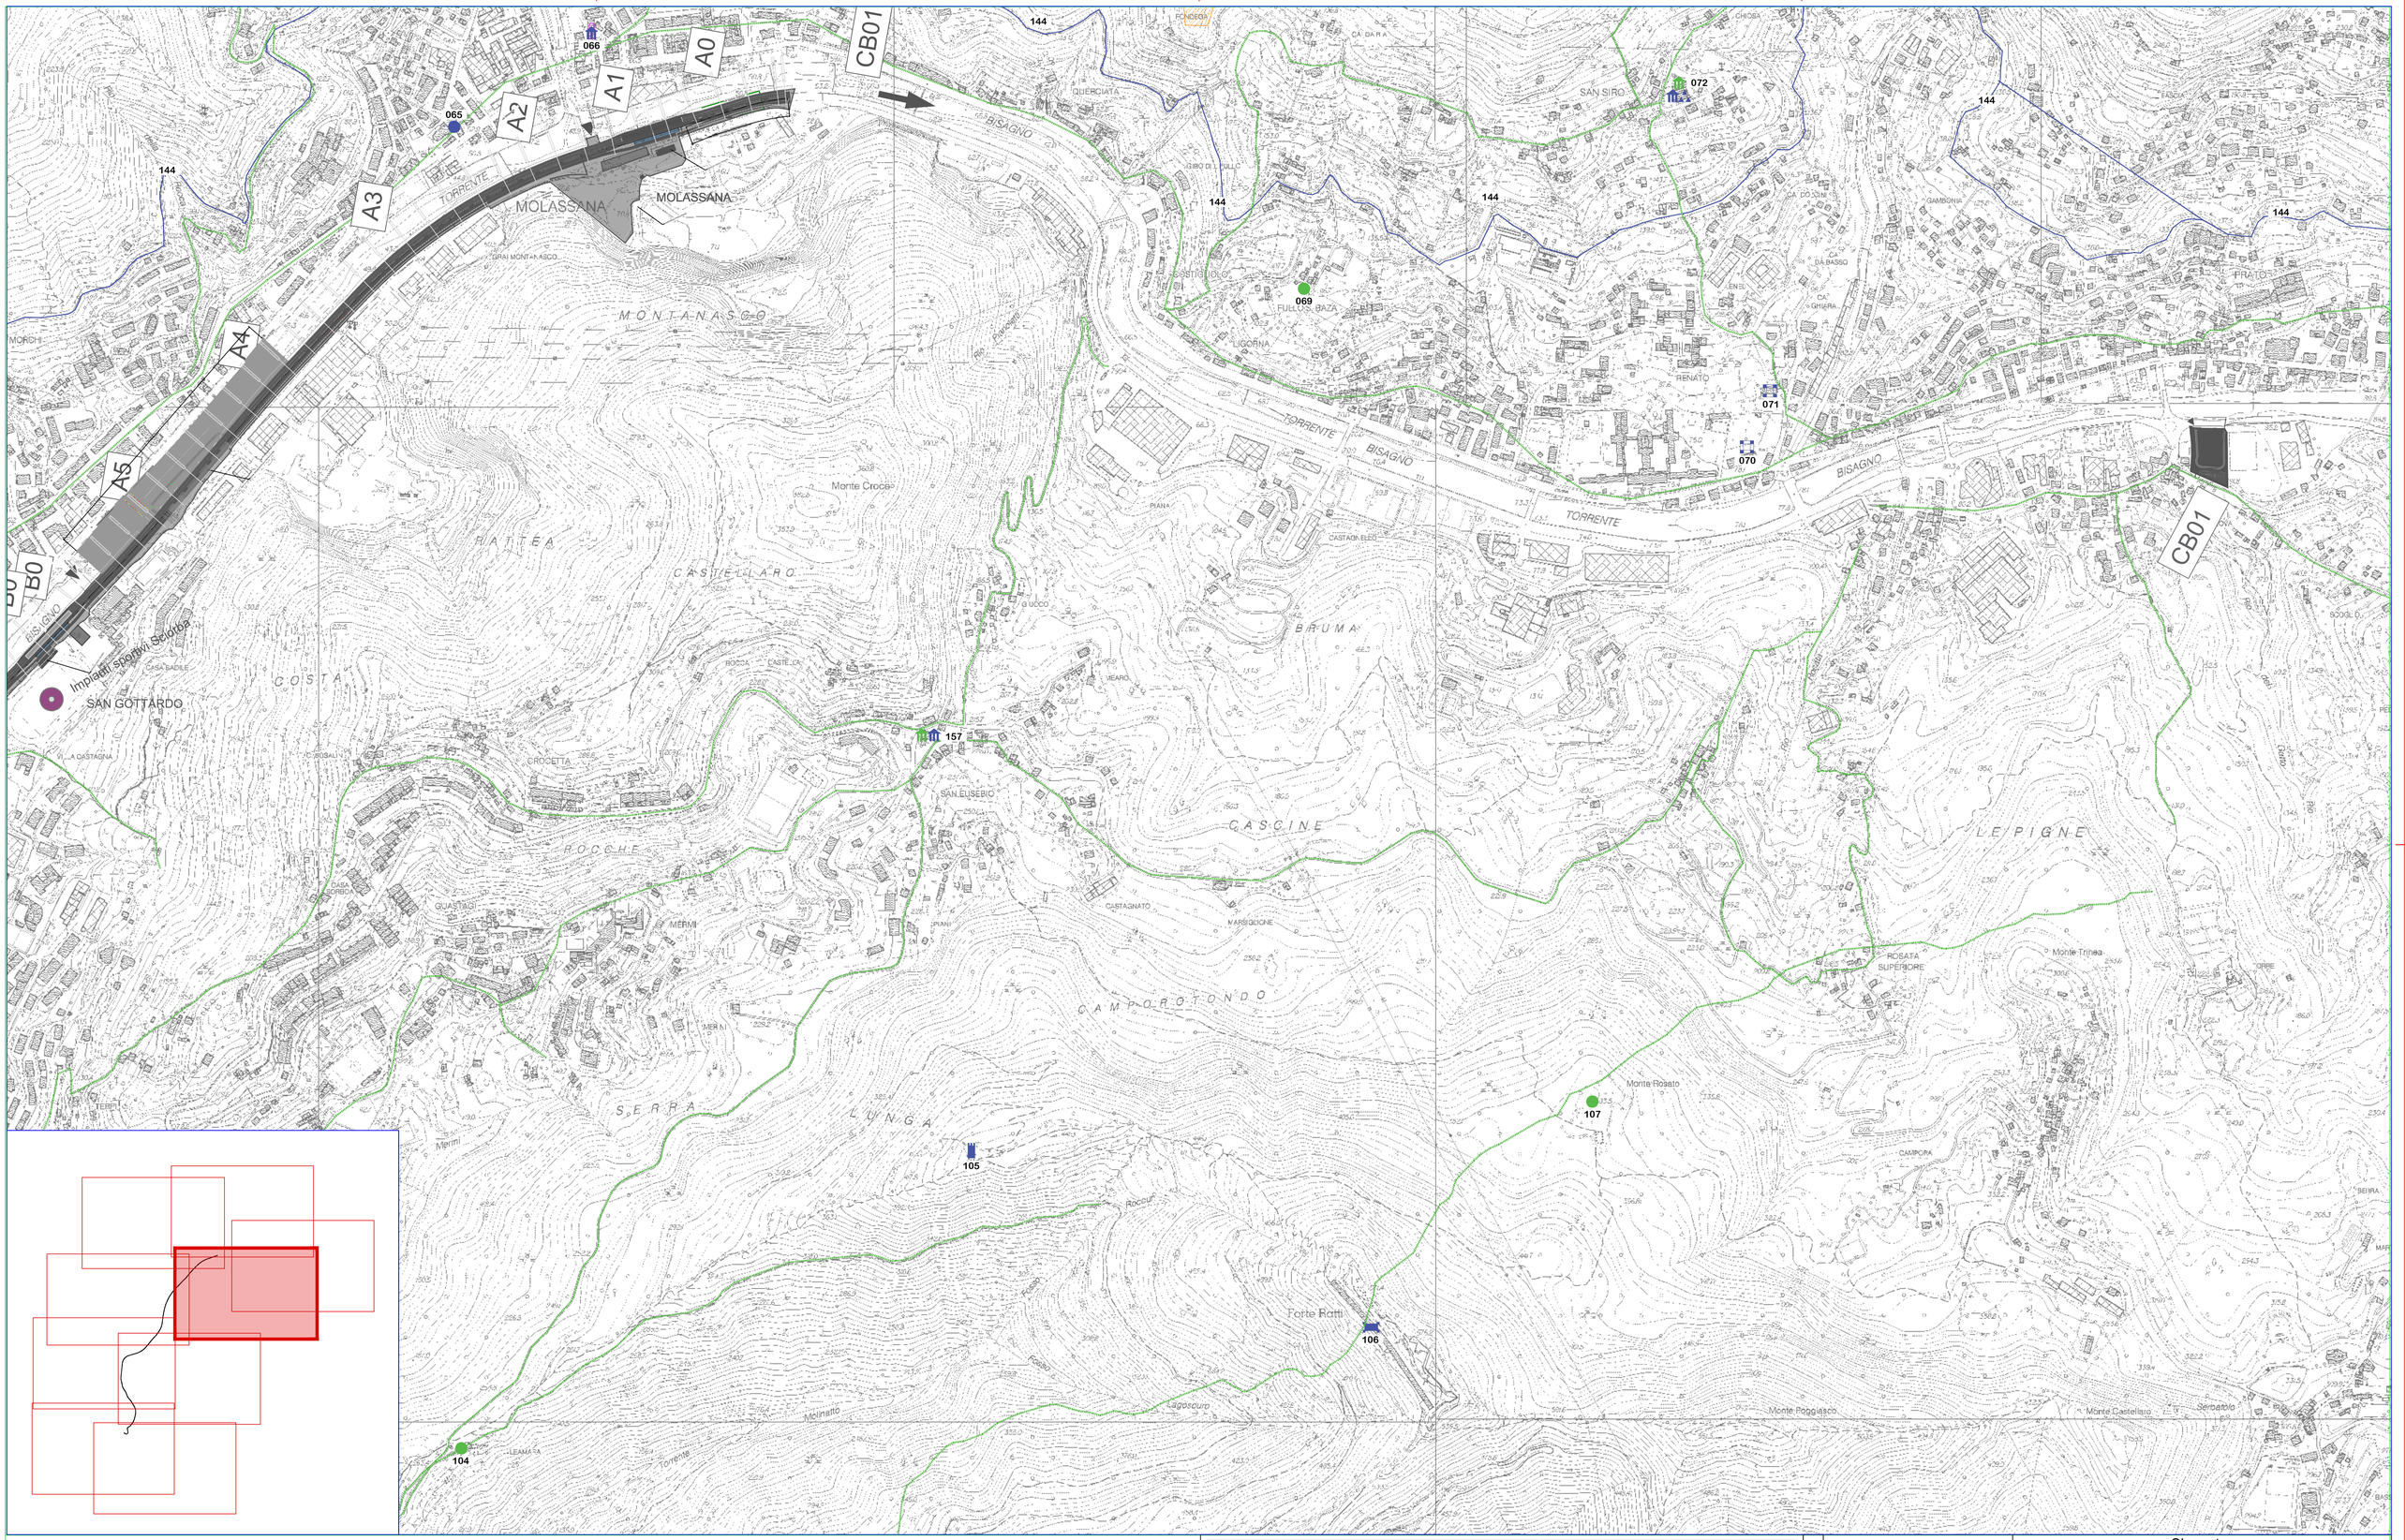


| Rev. | Data | Descrizione | Redatto | Verificato | Approvato | Autorizzato |
|---|---|---|---|---|---|---|
| - | - | - | - | - | - | - |
| | - | - | - | - | - | - |
| B | Dicembre 2023 | - | B.Sassi- | C.Bianchi | F.Brandi | P.Marchetti |
| A | Ottobre 2023 | | | | | |

Progr. n°

Cart. n°

*Responsabile Unico del Procedimento*
Ing. E. Scarlatti

*Raggruppamento temporaneo di progettisti*
*Mandataria:* SYSTRA SOTECNI
*Mandanti:* SYSTRA SYSTRA INGENIERIE, ITALFERR, LAND architecture

Skymetro
PROLUNGAMENTO DELLA LINEA METROPOLITANA IN VAL BISAGNO
PROGETTO DI FATTIBILITA' TECNICA ED ECONOMICA(D.lgs. n.36/2023)


S. O. ARCHEOLOGIA

STUDIO ARCHEOLOGICO

CARTA DELLE PRESENZE ARCHEOLOGICHE E DEI VINCOLI - TAV. 6/9

| Commessa | Fase | Lotto | Disciplina | WBS | Tipo | Numero | Foglio | Rev. |
|---|---|---|---|---|---|---|---|---|
| MGE01 | PR | LV | IAR | COM | T | 001 | 06 | B |

Scala: 1:5000 Data: Dicembre 2023

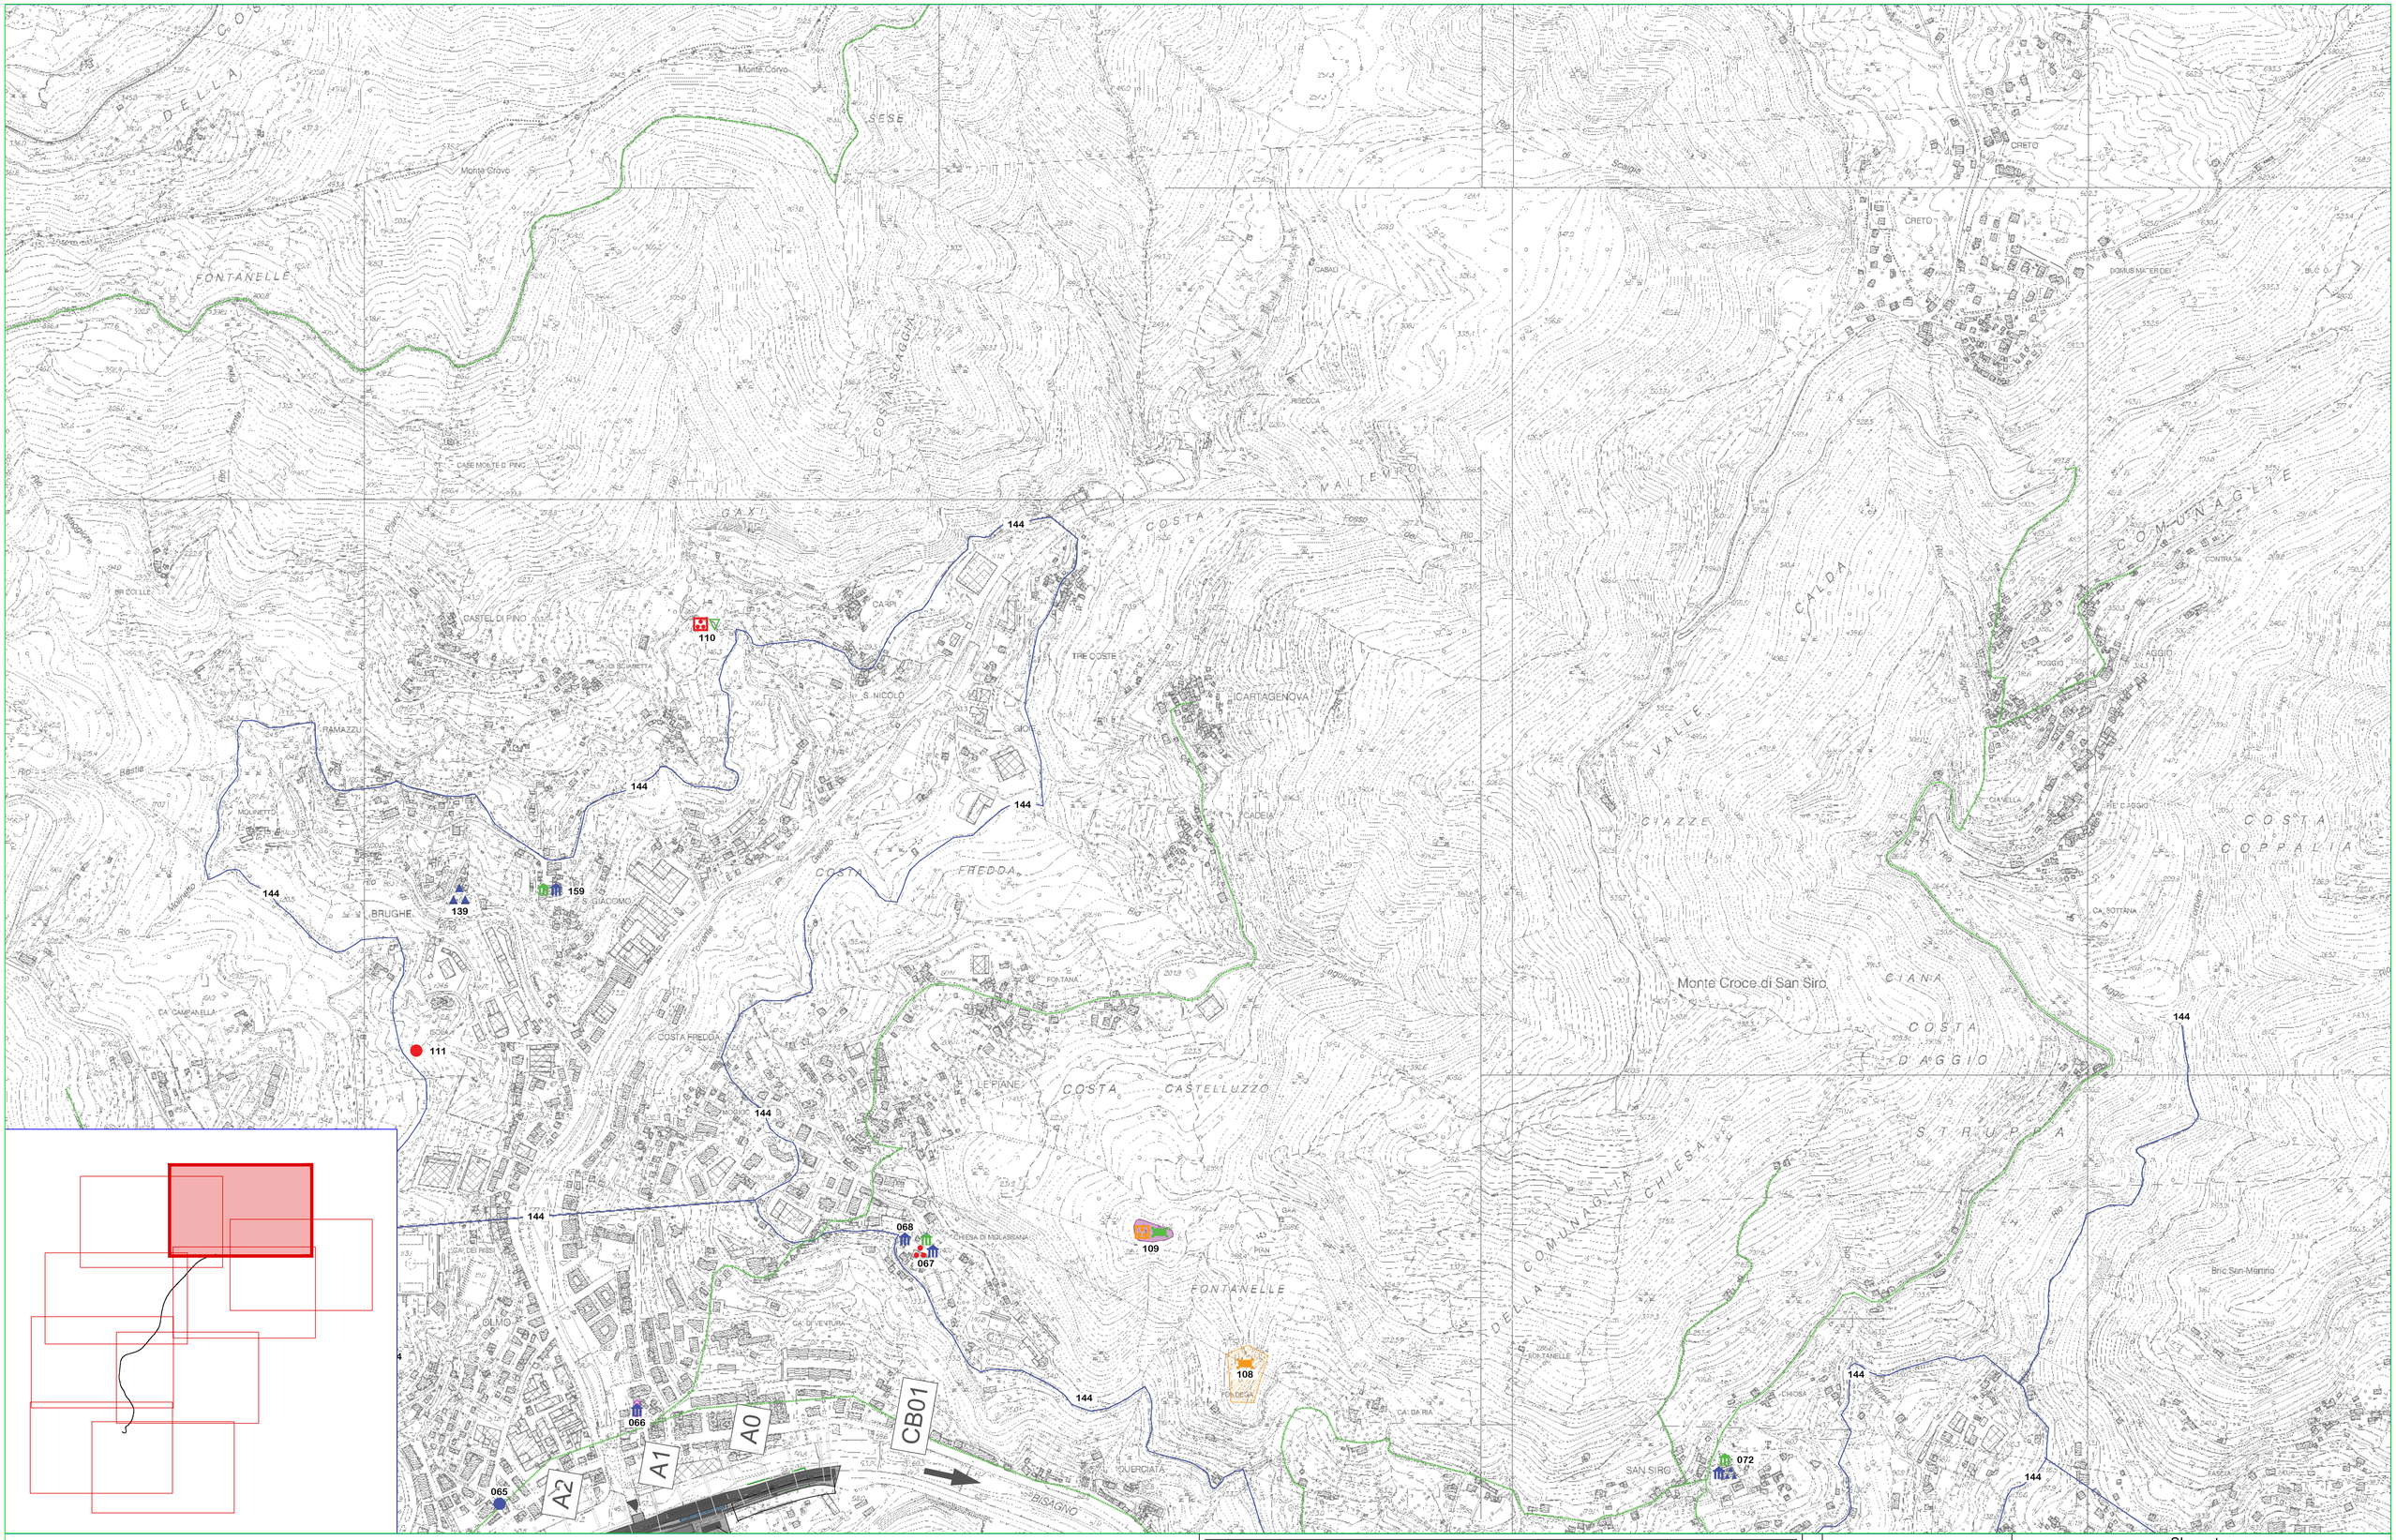


| Rev. | Data | Descrizione | Redatto | Verificato | Approvato | Autorizzato |
|---|---|---|---|---|---|---|
| - | - | - | - | - | - | - |
| - | - | - | - | - | - | - |
| B | Dicembre 2023 | - | B.Sassi | C.Bianchi | F.Frandi | P.Marchetti |
| A | Ottobre 2023 | | | | | |

Progr. n°

Cart. n°

*Responsabile Unico del Procedimento*
Ing. E. Scarlatti


*Raggruppamento temporaneo di progettisti*
*Mandataria:* SYSTRA SOTECNI
*Mandanti:* SYSTRA SWS, ITALFERR, LAND architecture

Skymetro
PROLUNGAMENTO DELLA LINEA METROPOLITANA IN VAL BISAGNO
PROGETTO DI FATTIBILITA' TECNICA ED ECONOMICA(D.lgs. n.36/2023)

S. O. ARCHEOLOGIA
STUDIO ARCHEOLOGICO
CARTA DELLE PRESENZE ARCHEOLOGICHE E DEI VINCOLI - TAV. 7/9

*Scala:* 1:5000 *Data:* Dicembre 2023

| Commessa | Fase | Lotto | Disciplina | WBS | Tipo | Numero | Foglio | Rev. |
|---|---|---|---|---|---|---|---|---|
| MGE01 | PR | LV | IAR | COM | T | 001 | 07 | B |

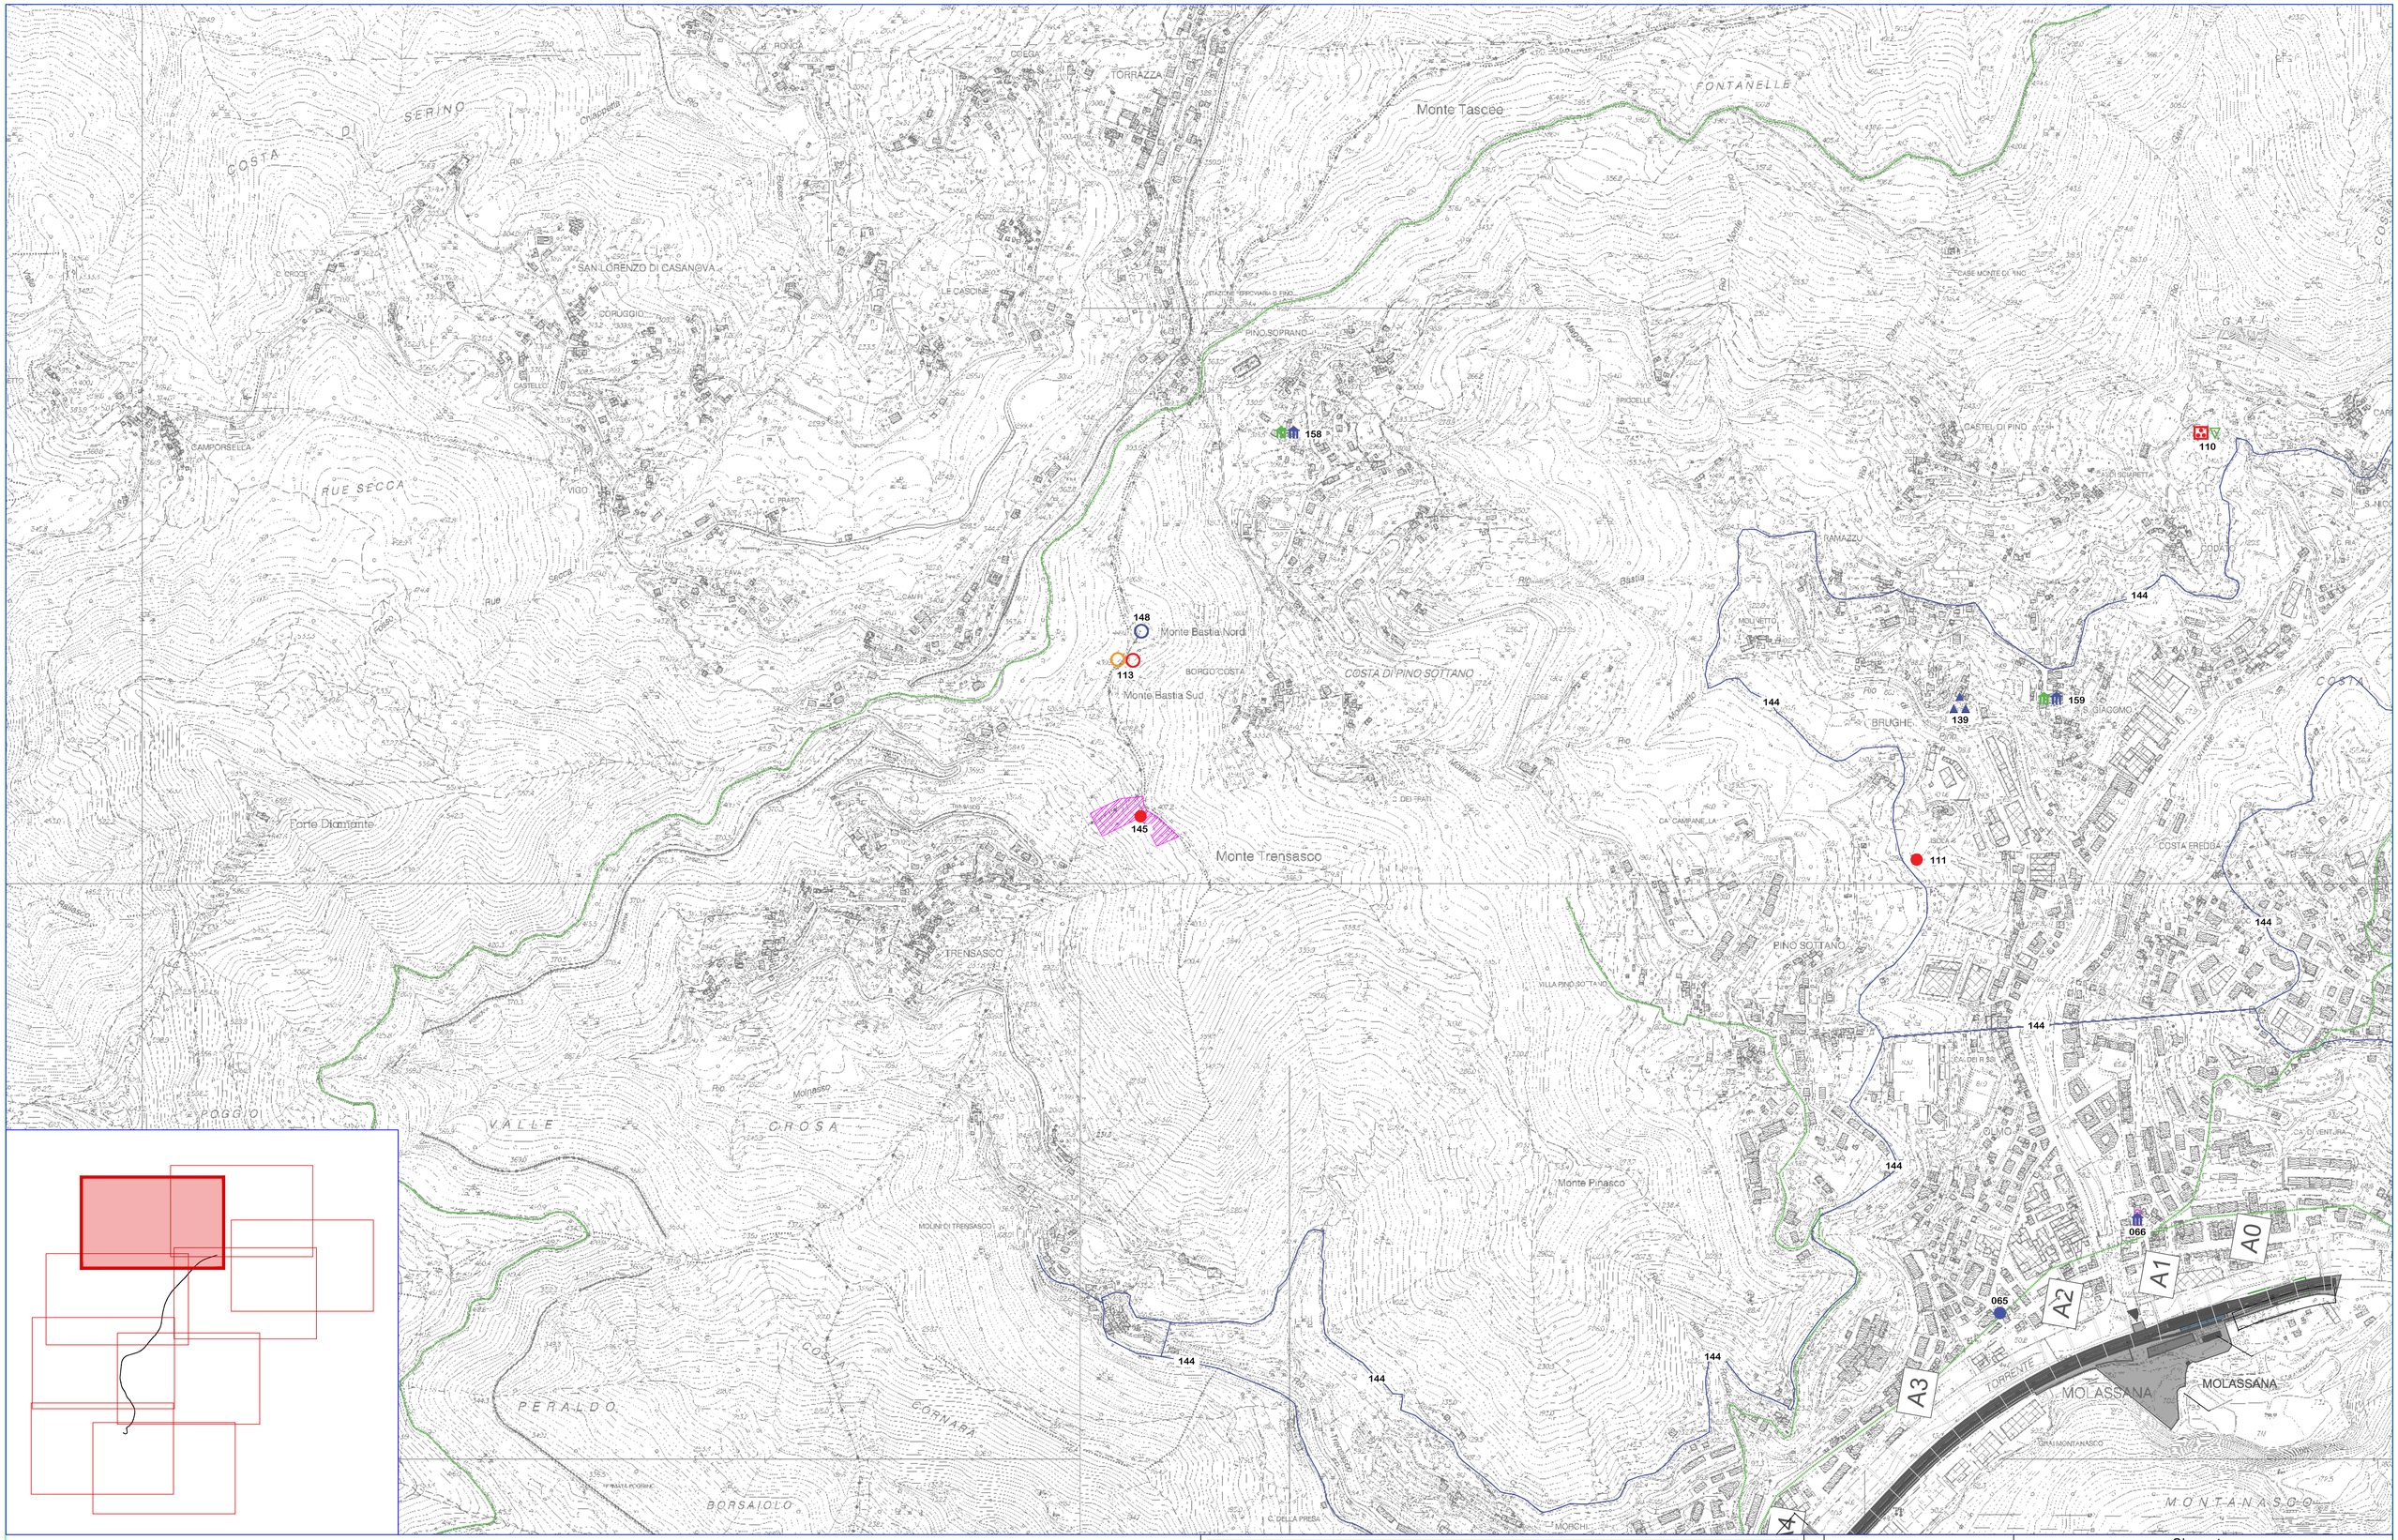


| Rev. | Data | Descrizione | Redatto | Verificato | Approvato | Autorizzato |
|---|---|---|---|---|---|---|
| - | - | - | - | - | - | - |
| - | - | - | - | - | - | - |
| B | Dicembre 2023 | - | B.Sassi | C.Bianchi | F.Fanoli | R.Marchetti |
| A | Ottobre 2023 | | | | | |

Progr. n°

Cart. n°

*Responsabile Unico del Procedimento*
Ing. E. Scarlatti

*Raggruppamento temporaneo di progettisti*
*Mandataria:* SYSTRA SOTECNI
*Mandanti:* SYSTRA SWS, ITALFERR, LAND architecture

Skymetro
PROLUNGAMENTO DELLA LINEA METROPOLITANA IN VAL BISAGNO
PROGETTO DI FATTIBILITA' TECNICA ED ECONOMICA(D.lgs. n.36/2023)


S. O. ARCHEOLOGIA

STUDIO ARCHEOLOGICO

CARTA DELLE PRESENZE ARCHEOLOGICHE E DEI VINCOLI - TAV. 8/9

*Scala:* 1:5000 *Data:* Dcembre 2023

| Commessa | Fase | Lotto | Disciplina | WBS | Tipo | Numero | Foglio | Rev. |
|---|---|---|---|---|---|---|---|---|
| MGE01 | PR | LV | IAR | COM | T | 001 | 08 | B |

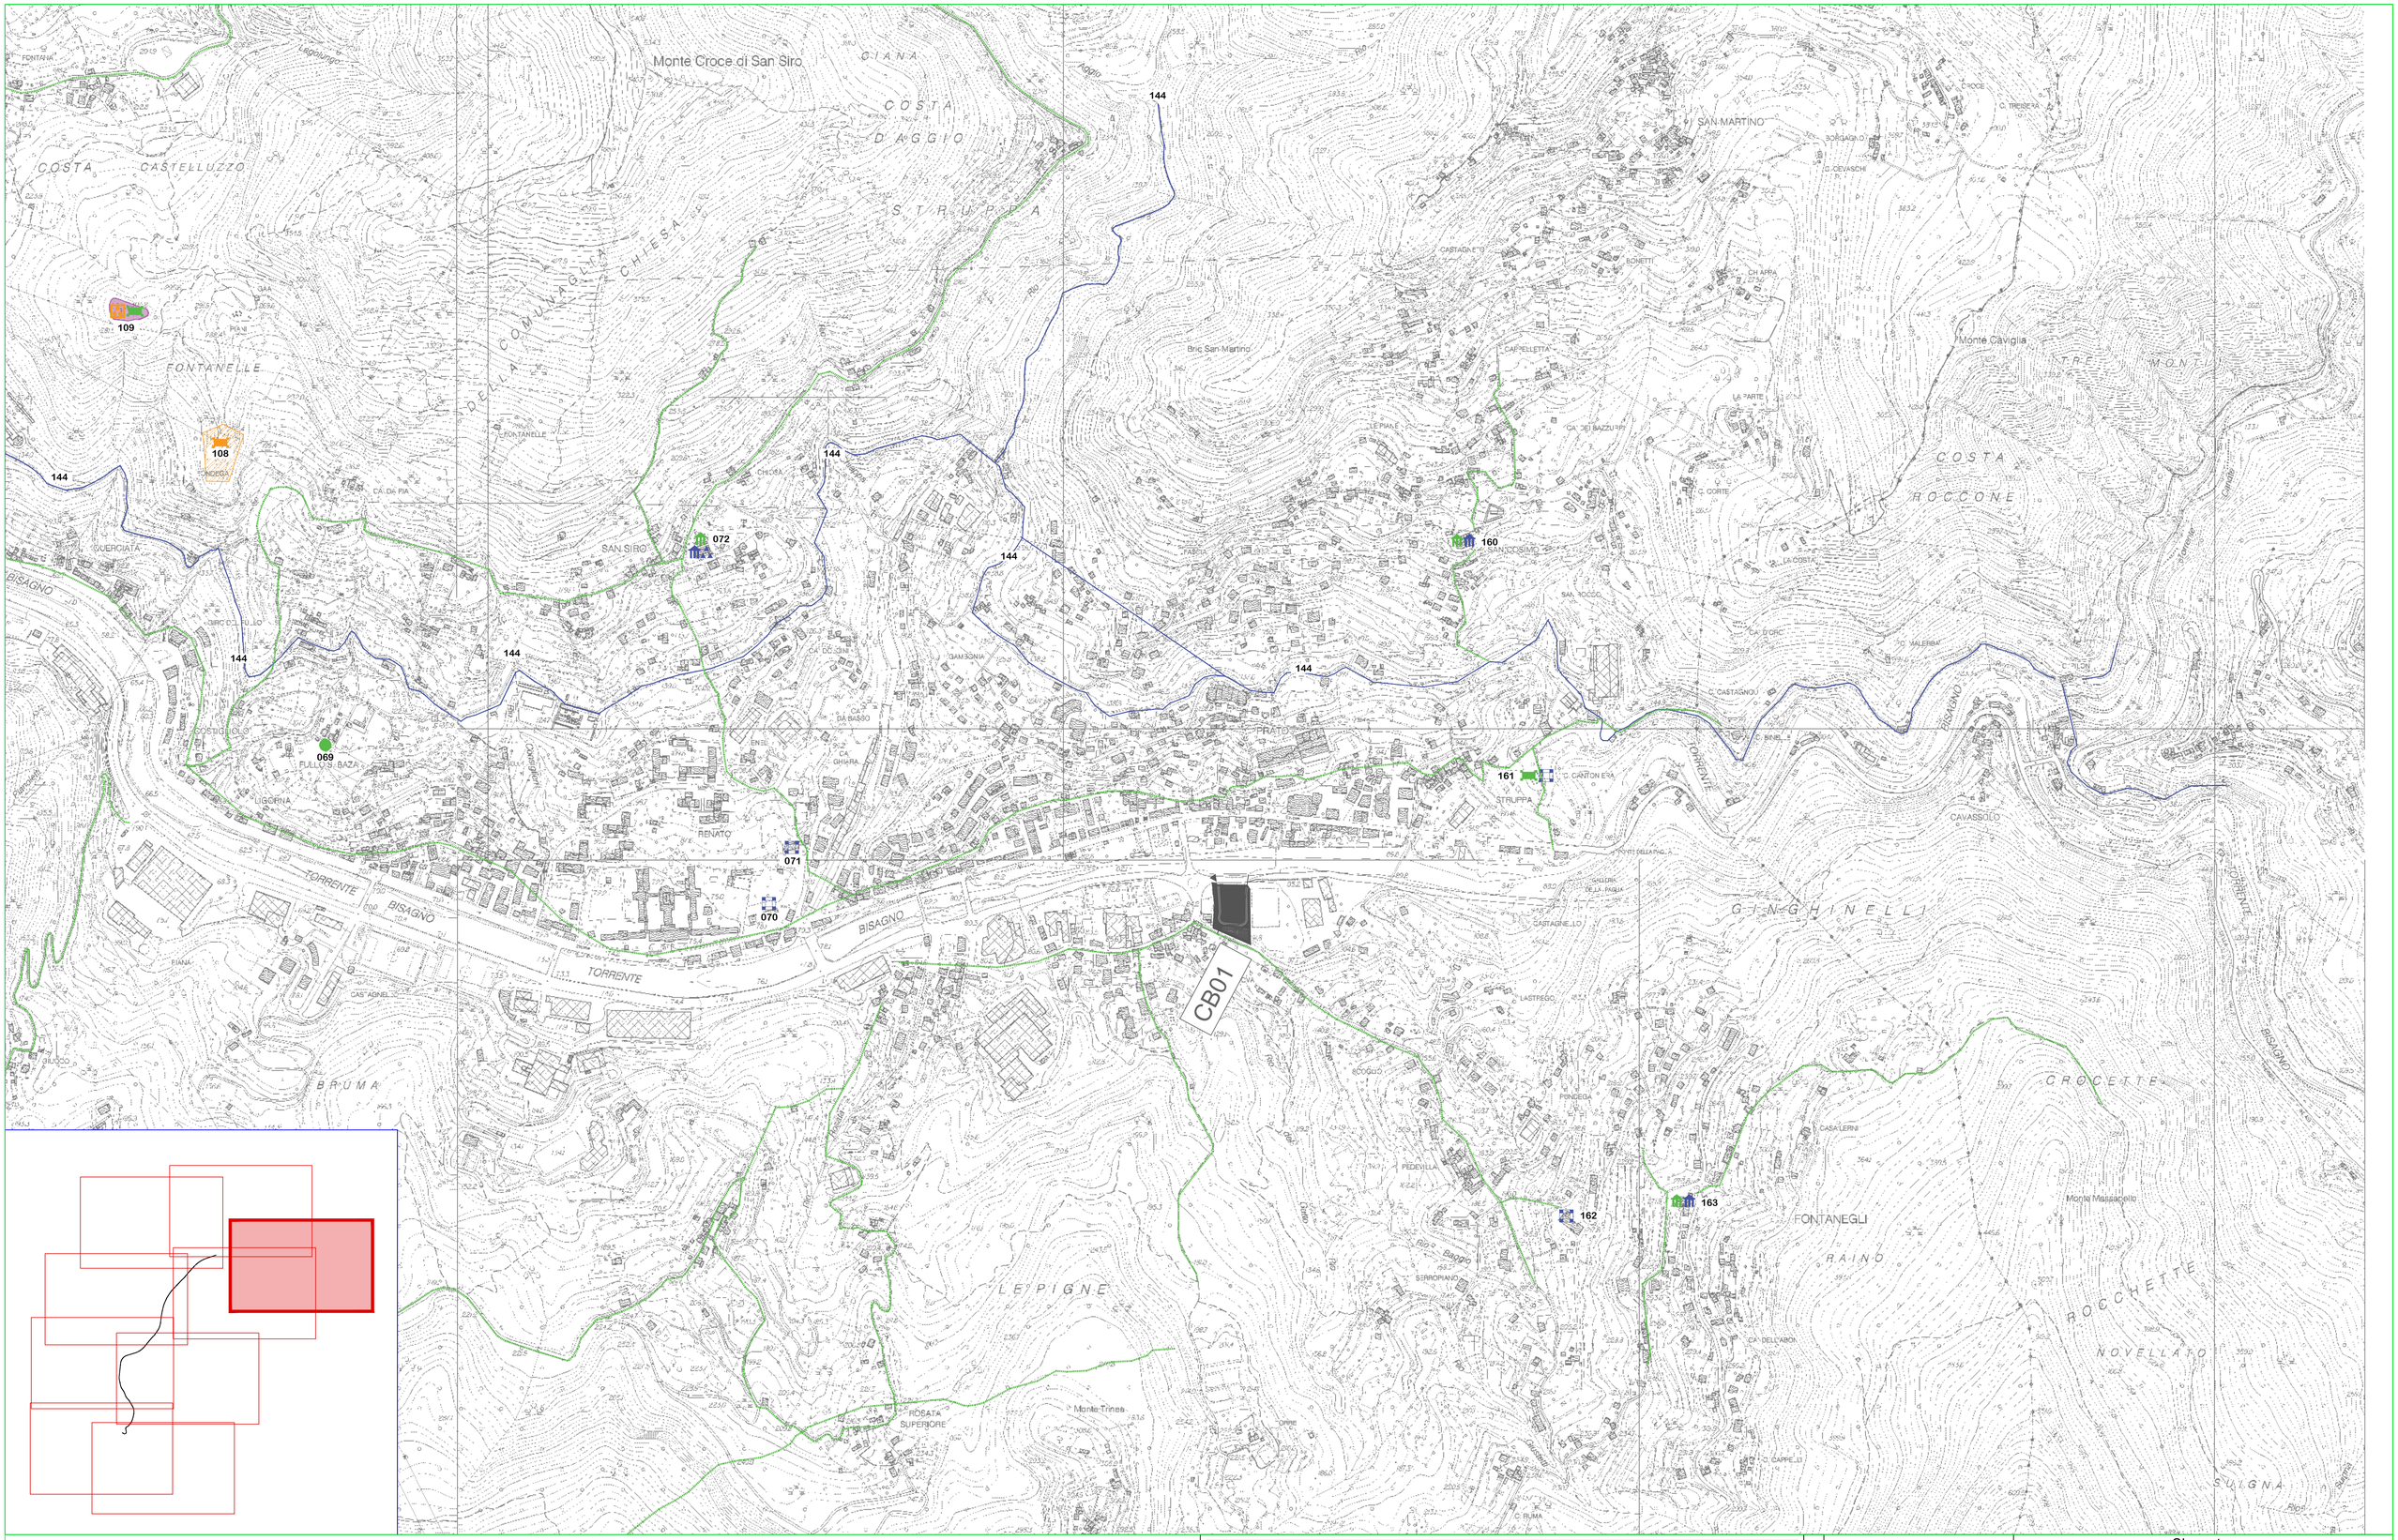




N

0 100 200 300 400 500 m

| Rev. | Data | Descrizione | Redatto | Verificato | Approvato | Autorizzato |
|---|---|---|---|---|---|---|
| - | - | - | - | - | - | - |
| - | - | - | - | - | - | - |
| B | Dicembre 2023 | - | B.Sassi | C.Bianchi | F.Ferrari | R.Mignanelli |
| A | Ottobre 2023 | | | | | |

Progr. n°

Cart. n°

*Responsabile Unico del Procedimento*
Ing. E. Scarlatti

*Raggruppamento temporaneo di progettisti*
*Mandataria:* SYSTRA SOTECNI
*Mandanti:* SYSTRA SYSTRA SWS ITALFERR architecture LAND

Skymetro
PROLUNGAMENTO DELLA LINEA METROPOLITANA IN VAL BISAGNO
PROGETTO DI FATTIBILITA' TECNICA ED ECONOMICA(D.lgs. n.36/2023)

S. O. ARCHEOLOGIA
STUDIO ARCHEOLOGICO
CARTA DELLE PRESENZE ARCHEOLOGICHE E DEI VINCOLI - TAV. 9/9

| Commessa | Fase | Lotto | Disciplina | WBS | Tipo | Numero | Foglio | Rev. |
|---|---|---|---|---|---|---|---|---|
| MGE01 | PR | LV | IAR | COM | T | 001 | 09 | B |

Scala: 1:5000 Data: Dicembre 2023