LEGENDA STUDIO ARCHEOLOGICO

VINCOLI E TUTELE

VINCOLO ARCHEOLOGICO

OGD	POINT	LINE	MODELLO CAMPITURA)
ANOMALIA RILEVATA SUL TERRENO	■		
ELEMENTO GEOLOGICO	+		
ELEMENTO TOPONOMASTICO	TOPONIMO		
AREA AD USO FUNERARIO			
AREA DI MATERIALE MOBILE			
GIACIMENTO IN CAVITA' NATURALE			
GIACIMENTO PALEONTOLOGICO			
GIACIMENTO SUBACQUEO			
INFRASTRUTTURA AGRARIA		Centuriazione documentata Centuriazione ricostruita	
INFRASTRUTTURA ASSISTENZIALE			
INFRASTRUTTURA DI CONSOLIDAMENTO			
INFRASTRUTTURA DI SERVIZIO			
INFRASTRUTTURA IDRICA			
INFRASTRUTTURA PORTUALE			
INFRASTRUTTURA VIARIA		Viabilità documentata Viabilità ricostruita	
INSEDIAMENTO			
LUOGO AD USO PUBBLICO			
LUOGO COMMEMORATIVO			
LUOGO CON DEPOSIZIONE DI MATERIALE			
LUOGO CON ELEMENTO PER LA CONFINAZIONE			
LUOGO CON RITROVAMENTO SPORADICO			
LUOGO CON TRACCE DI FREQUENTAZIONE			
LUOGO DI ATTIVITA' PRODUTTIVA			
SITO NON IDENTIFICATO			
SITO PLURISTRATIFICATO			
STRUTTURA ABITATIVA			
STRUTTURA DI FORTIFICAZIONE			
STRUTTURA PER IL CULTO			
AREA PRIVA DI TRACCE ARCHEOLOGICHE	×		○

OGD	OGT	POINT	LINE	MODELLO CAMPITURA)
INSEDIAMENTO Nel caso di PA che contengano più presenze con ODT che rientrano in raggruppamenti diversi utilizzare il simbolo: ◉	ACROPOLI	●		
	INSEDIAMENTO PALAFITTICOLO			
	INSEDIAMENTO SPARSO			
	INSEDIAMENTO URBANO			
	AREA URBANA			
	INSEDIAMENTO RUPESTRE			
	INSEDIAMENTO TEMPORANEO			
	TERRAMARA			
	CASTELLIERE			
	VILLAGGIO			
	VILLAGGIO NURAGICO			
	CASTELLO	▬		
	DONGIONE			
	BORGO			
	COMPLESSO CURTENSE			
	INSEDIAMENTO FORTIFICATO			
	MOTTA			
	VILLA	■		
	AZIENDA AGRICOLA			
	CASALE			
	PODERE			
	TRACCE DI INSEDIAMENTO	▲		
STRUTTURA PER IL CULTO Nel caso di PA che contengano più presenze con ODT che rientrano in raggruppamenti diversi utilizzare il simbolo: ⊛	EDIFICIO DI CULTO E ANNESSI	🏛		
	LUOGO DI CULTO			
	LUOGO DI CULTO RUPESTRE			
	SANTUARIO			
	EDIFICIO DI CULTO			
	LUOGO DI CULTO ALL'APERTO			
	MONUMENTO ISOLATO PER IL CULTO			
	BATTISTERO	🕯		
	COMPLESSO CONVENTUALE			
	COMPLESSO MONASTICO			
	CAMPANILE			
	COMPLESSO EPISCOPALE			
	LAURA			

CAMPO DT - CRONOLOGIA	
PALEOLITICO INFERIORE	
PALEOLITICO MEDIO	
PALEOLITICO SUPERIORE	
MESOLITICO	
NEOLITICO	
ETA' DEI METALLI	
ETA' DEL RAME	
ETA' DEL BRONZO	
ETA' DEL FERRO	
ETA' ARCAICA	
ETA' ROMANA	
ETA' ROMANA REPUBBLICANA	
ETA' ROMANA IMPERIALE	
ETA' TARDOANTICA	
ETA' MEDIEVALE	
ETA' ALTOMEDIEVALE	
ETA' BASSOMEDIEVALE	
ETA' PIENOMEDIEVALE	
ETA' TARDOMEDIEVALE	
ETA' MODERNA	
PRIMA ETA' MODERNA	
ETA' CONTEMPORANEA	
NON DETERMINABILE	
NON RILEVABILE PER ASSENZA...	
SITO PLURISTRATIFICATO	

LINEA: DOVE NON SPECIFICATO DIVERSAMENTE USARE LINEA CONTINUA SEMPLICE

POLYGON: DOVE NON SPECIFICATO CAMPITURA SOLIDA IN TRASPARENZA

GRADI DI RISCHIO ARCHEOLOGICO RELATIVO

- Rischio Alto
- Rischio Medio
- Rischio Basso
- Rischio Nullo

0 40 80 120 160 200 m

Rev.	Data	Descrizione	Redatto	Verificato	Approvato	Autorizzato
-	-	-	-	-	-	-
-	-	-	-	-	-	-
B	Dicembre 2023	-	B.Sassi	C.Bianchi	F.Franzi	P.Marchetti
A	Ottobre 2023					

Progr. n°

Cart. n°

Responsabile Unico del Procedimento
Ing. E. Scarlatti


Raggruppamento temporaneo di progettisti
Mandataria: SYSTRA SOTECNI
Mandanti: SYSTRA SWS, ITALFERR, architecna, LAND

Skymetro
PROLUNGAMENTO DELLA LINEA METROPOLITANA IN VAL BISAGNO
PROGETTO DI FATTIBILITA' TECNICA ED ECONOMICA(D.lgs.n.36/2023)

S. O. ARCHEOLOGIA
STUDIO ARCHEOLOGICO
CARTA DEL RISCHIO ARCHEOLOGICO RELATIVO - LEGENDA

Scala: 1:2000 Data: Dicembre 2023

Commessa	Fase	Lotto	Disciplina	WBS	Tipo	Numero	Foglio	Rev.
MGE01	PR	LV	IAR	COM	T	002	00	B

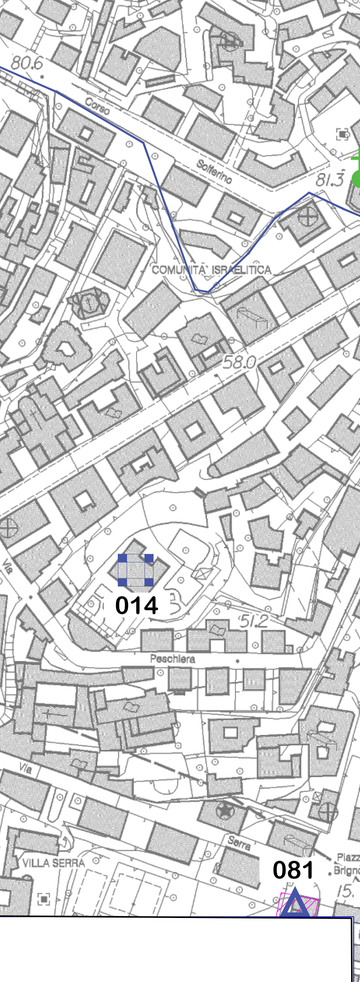

N

0 40 80 120 160 200 m

-	-	-	-	-	-	-
-	-	-	-	-	-	-
B	Dicembre 2023	-	B.Sassi	C.Bianchi	F.Fiandri	P.Mirabetti
A	Ottobre 2023					
Rev.	Data	Descrizione	Redatto	Verificato	Approvato	Autorizzato

Progr. n°

Cart. n°

Responsabile Unico del Procedimento
Ing. E. Scarlatti


Raggruppamento temporaneo di progettisti
Mandataria: SYSTRA SOTECNI
Mandanti: SYSTRA SYSTRA SWS ITALFERR architecture LAND

Skymetro
PROLUNGAMENTO DELLA LINEA METROPOLITANA IN VAL BISAGNO
PROGETTO DI FATTIBILITA' TECNICA ED ECONOMICA(D.lgs.n.36/2023)

S. O. ARCHEOLOGIA
STUDIO ARCHEOLOGICO
CARTA DEL RISCHIO ARCHEOLOGICO RELATIVO - TAV.1/7

Scala: 1:2000 Data: Dicembre 2023

Commessa	Fase	Lotto	Disciplina	WBS	Tipo	Numero	Foglio	Rev.
MGE01	PR	LV	IAR	COM	T	002	01	B



Rev.	Data	Descrizione	Redatto	Verificato	Approvato	Autorizzato
-	-	-	-	-	-	-
-	-	-	-	-	-	-
B	Dicembre 2023	-	B.Sassi	C.Bianchi	F.Frandi	P.Marchetti
A	Ottobre 2023					

Progr. n°

Responsabile Unico del Procedimento
Ing. E. Scarlatti

Raggruppamento temporaneo di progettisti
Mandataria: SYSTRA SOTECNI
Mandanti: SYSTRA, SYSTRA SWS, ITALFERR, architecna engineering, LAND

Cart. n°

Skymetro


PROLUNGAMENTO DELLA LINEA METROPOLITANA IN VAL BISAGNO
PROGETTO DI FATTIBILITA' TECNICA ED ECONOMICA(D.lgs.n.36/2023)

S. O. ARCHEOLOGIA

STUDIO ARCHEOLOGICO

CARTA DEL RISCHIO ARCHEOLOGICO RELATIVO - TAV.2/7

Scala:	Data:	Commessa	Fase	Lotto	Disciplina	WBS	Tipo	Numero	Foglio	Rev.
1:2000	Dicembre 2023	MGE01	PR	LV	IAR	COM	T	002	02	B



0 40 80 120 160 200 m

Rev.	Data	Descrizione	Redatto	Verificato	Approvato	Autorizzato
-	-	-	-	-	-	-
-	-	-	-	-	-	-
B	Dicembre 2023	-	B.Sassi	C.Bianchi	F.Frandi	P.Marchetti
A	Ottobre 2023					

Progr. n°

Responsabile Unico del Procedimento
Ing. E. Scarlatti

Raggruppamento temporaneo di progettisti
Mandataria: SYSTRA SOTECNI
Mandanti: SYSTRA, SYSTRA SWS, ITALFERR, architecna, LAND

Skymetro
PROLUNGAMENTO DELLA LINEA METROPOLITANA IN VAL BISAGNO
PROGETTO DI FATTIBILITA' TECNICA ED ECONOMICA(D.lgs.n.36/2023)

S. O. ARCHEOLOGIA


STUDIO ARCHEOLOGICO

CARTA DEL RISCHIO ARCHEOLOGICO RELATIVO - TAV.3/7

Cart. n°

Scala: 1:2000 | Data: Dicembre 2023

Commessa	Fase	Lotto	Disciplina	WBS	Tipo	Numero	Foglio	Rev.
MGE01	PR	LV	IAR	COM	T	002	03	B





-	-	-	-	-	-	-
-	-	-	-	-	-	-
B	Dicembre 2023	-	B.Sassi	C.Bianchi	F.Frandi	P.Marchetti
A	Ottobre 2023					
Rev.	Data	Descrizione	Redatto	Verificato	Approvato	Autorizzato

Progr. n°

Responsabile Unico del Procedimento
Ing. E. Scarlatti

Raggruppamento temporaneo di progettisti
Mandataria: SYSTRA SOTECNI
Mandanti: SYSTRA, SYSTRA SWS, ITALFERR, architecna, LAND

Cart. n°

Skymetro
PROLUNGAMENTO DELLA LINEA METROPOLITANA IN VAL BISAGNO
PROGETTO DI FATTIBILITA' TECNICA ED ECONOMICA(D.lgs.n.36/2023)


S. O. ARCHEOLOGIA

STUDIO ARCHEOLOGICO

CARTA DEL RISCHIO ARCHEOLOGICO RELATIVO - TAV.4/7

Scala:	1:2000	Data: Dicembre 2023

Commessa	Fase	Lotto	Disciplina	WBS	Tipo	Numero	Foglio	Rev.
MGE01	PR	LV	IAR	COM	T	002	04	B



N

0 40 80 120 160 200 m

Rev.	Data	Descrizione	Redatto	Verificato	Approvato	Autorizzato
-	-	-	-	-	-	-
-	-	-	-	-	-	-
B	Dicembre 2023	-	B.Sassi	C.Bianchi	F.Frandi	P.Marchetti
A	Ottobre 2023					

Progr. n°

Responsabile Unico del Procedimento
Ing. E. Scarlatti


Raggruppamento temporaneo di progettisti
Mandataria: SYSTRA SOTECNI
Mandanti: SYSTRA SWS, ITALFERR, LAND, architecna

Cart. n°

Skymetro
PROLUNGAMENTO DELLA LINEA METROPOLITANA IN VAL BISAGNO
PROGETTO DI FATTIBILITA' TECNICA ED ECONOMICA(D.lgs.n.36/2023)

S. O. ARCHEOLOGIA
STUDIO ARCHEOLOGICO
CARTA DEL RISCHIO ARCHEOLOGICO RELATIVO - TAV.5/7

Scala:	Data:	Commessa	Fase	Lotto	Disciplina	WBS	Tipo	Numero	Foglio	Rev.
1:2000	Dicembre 2023	MGE01	PR	LV	IAR	COM	T	002	01	B



Rev.	Data	Descrizione	Redatto	Verificato	Approvato	Autorizzato
-	-	-	-	-	-	-
-	-	-	-	-	-	-
B	Dicembre 2023	-	B.Sassi	C.Bianchi	F.Frandi	P.Marchetti
A	Ottobre 2023					

Progr. n°

Responsabile Unico del Procedimento
Ing. E. Scarlatti

Raggruppamento temporaneo di progettisti
Mandataria: SYSTRA SOTECNI
Mandanti: SYSTRA, ITALFERR, SYSTRA SWS, architecna engineering, LAND

Cart. n°

Skymetro

PROLUNGAMENTO DELLA LINEA METROPOLITANA IN VAL BISAGNO
PROGETTO DI FATTIBILITA' TECNICA ED ECONOMICA(D.lgs.n.36/2023)


S. O. ARCHEOLOGIA

STUDIO ARCHEOLOGICO

CARTA DEL RISCHIO ARCHEOLOGICO RELATIVO - TAV.2/7

Scala: 1:2000 | Data: Dicembre 2023

Commessa	Fase	Lotto	Disciplina	WBS	Tipo	Numero	Foglio	Rev.
MGE01	PR	LV	IAR	COM	T	002	02	B

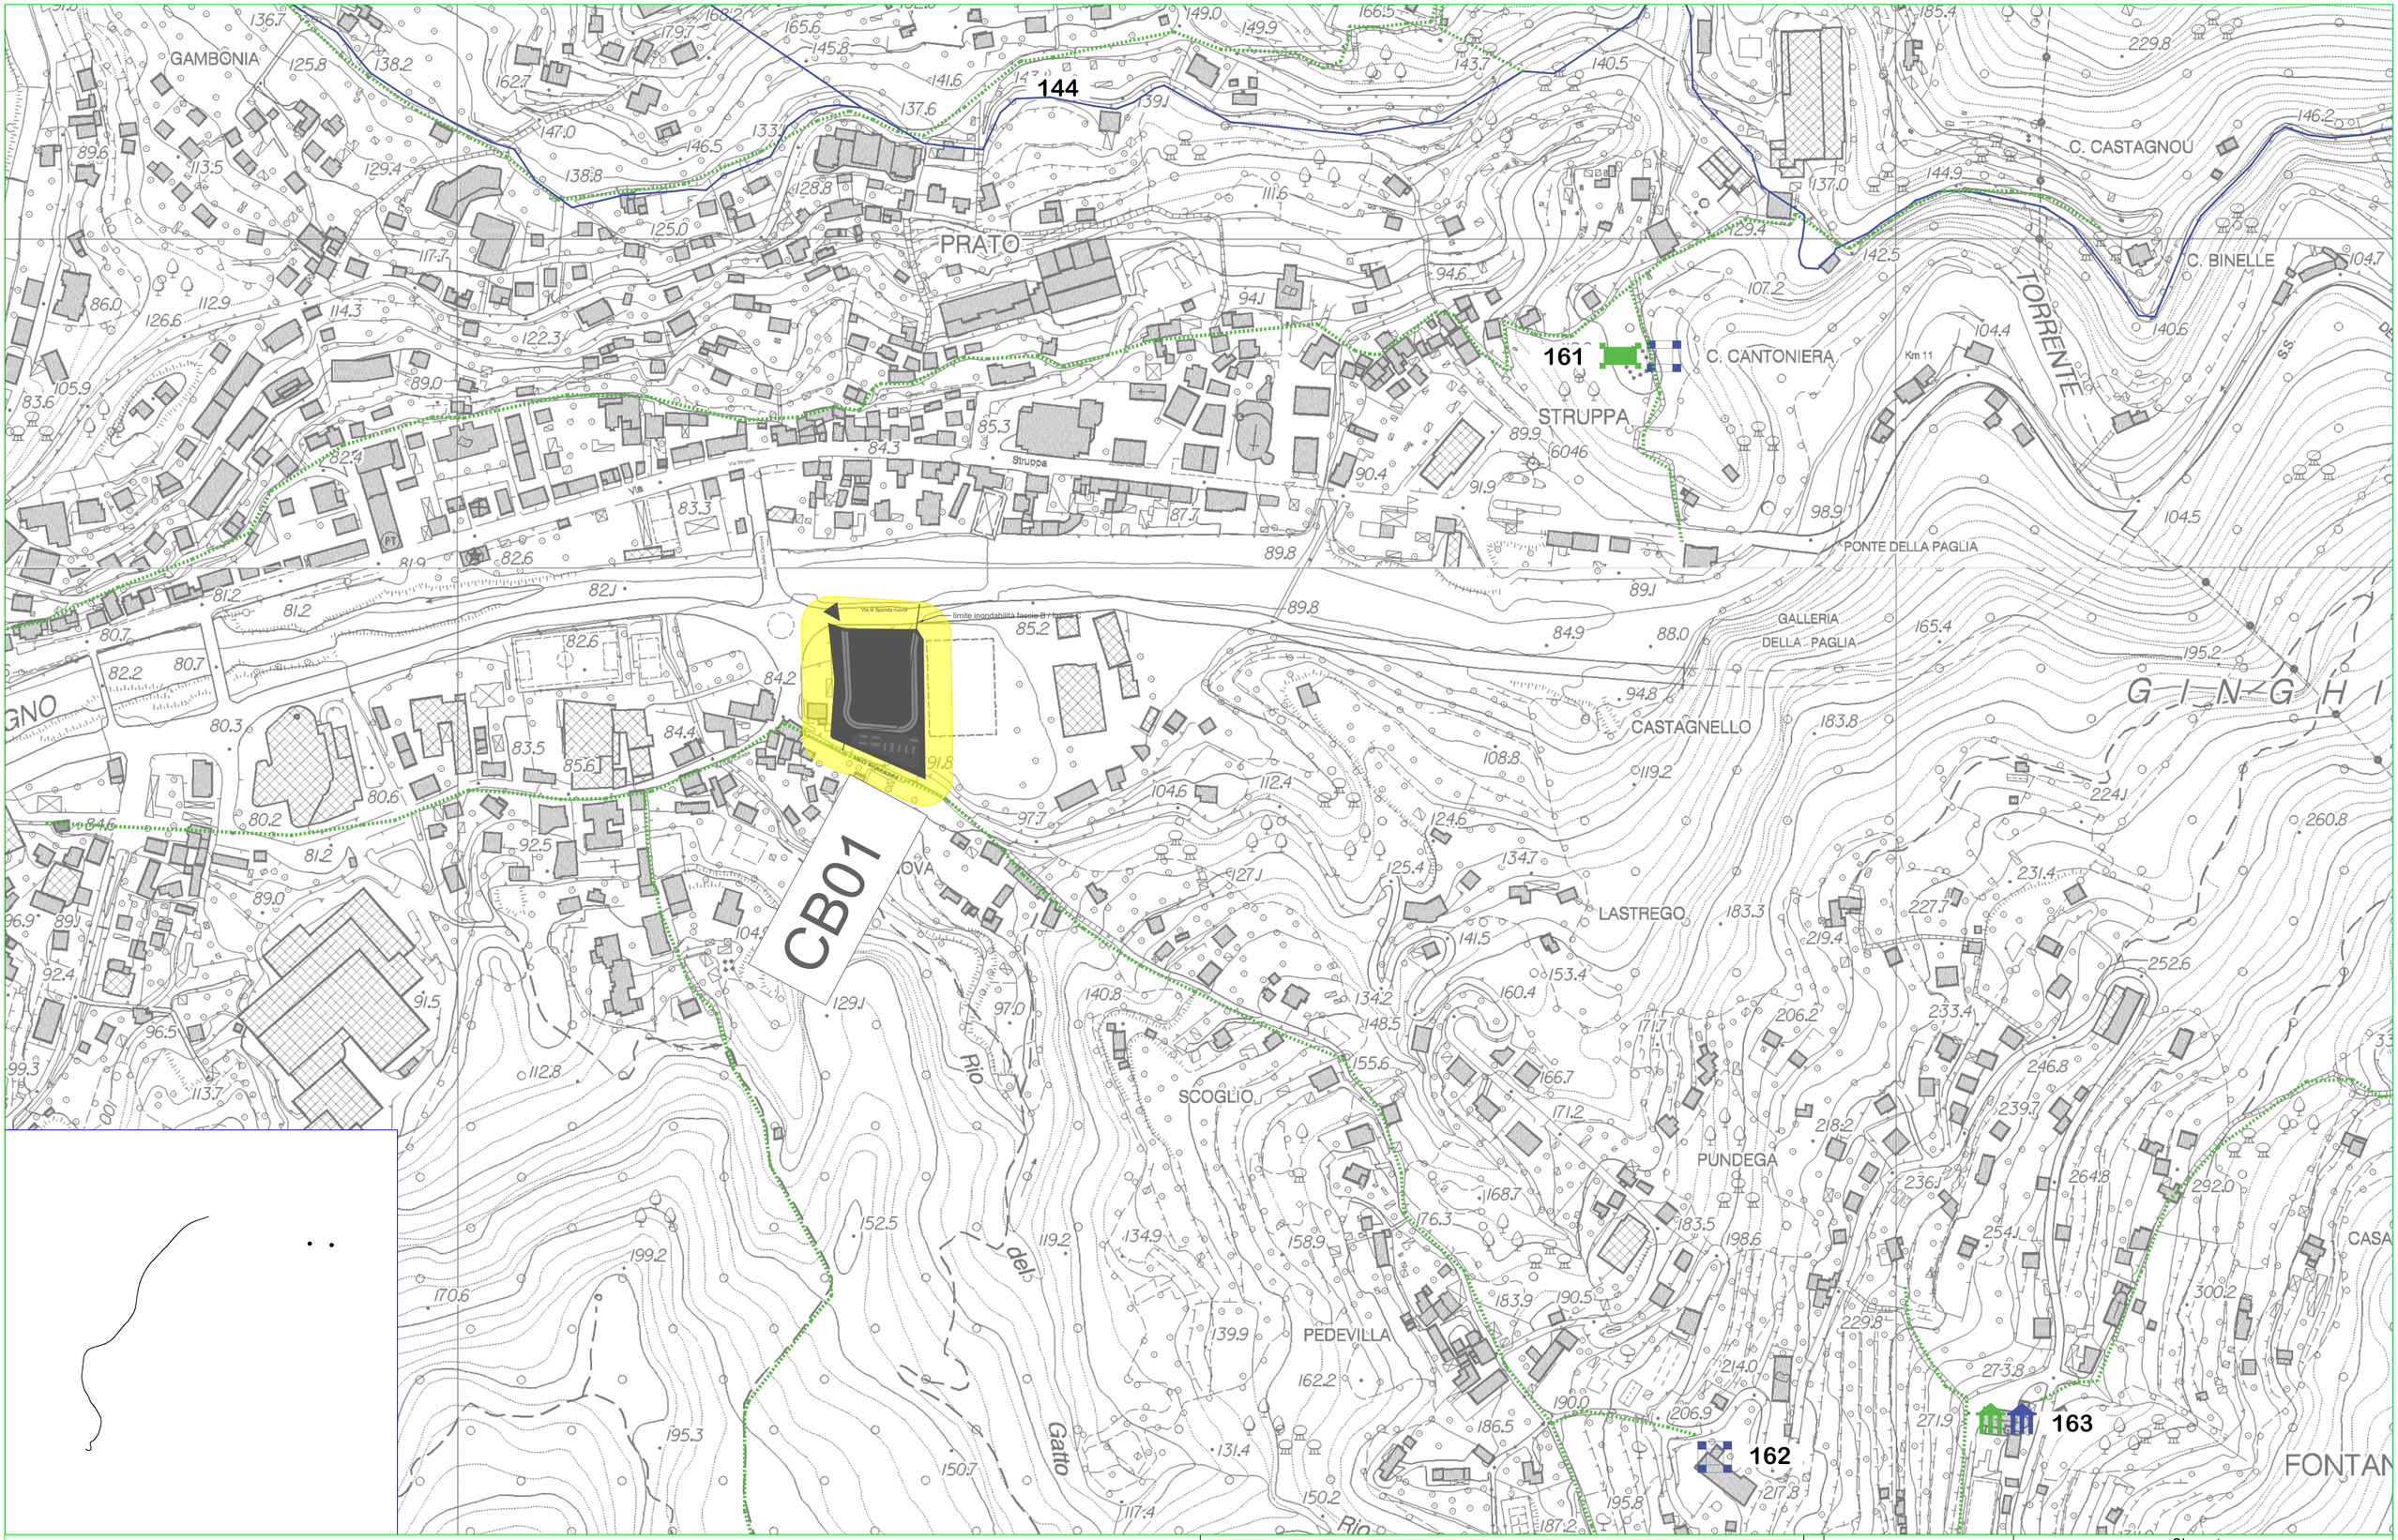

N

0 40 80 120 160 200 m

Rev.	Data	Descrizione	Redatto	Verificato	Approvato	Autorizzato
-	-	-	-	-	-	-
-	-	-	-	-	-	-
B	Dicembre 2023	-	B.Sassi	C.Bianchi	F.Ferdi	P.Marchetti
A	Ottobre 2023	Prima Emissione				

Progr. n°

Cart. n°

Responsabile Unico del Procedimento
Ing. E. Scarlatti

Raggruppamento temporaneo di progettisti
Mandataria: SYSTRA SOTECNI
Mandanti: SYSTRA SYSTRA SWS ITALFERR architecna LAND

Skymetro
PROLUNGAMENTO DELLA LINEA METROPOLITANA IN VAL BISAGNO
PROGETTO DI FATTIBILITA' TECNICA ED ECONOMICA(D.lgs. n.36/2023)

S. O. ARCHEOLOGIA
STUDIO ARCHEOLOGICO
CARTA DEL RISCHIO ARCHEOLOGICO RELATIVO - TAV.7/7

Commessa	Fase	Lotto	Disciplina	WBS	Tipo	Numero	Foglio	Rev.
MGE01	PR	LV	IAR	COM	T	002	07	B

Scala: 1:2000 Data: Dicembre 2023