

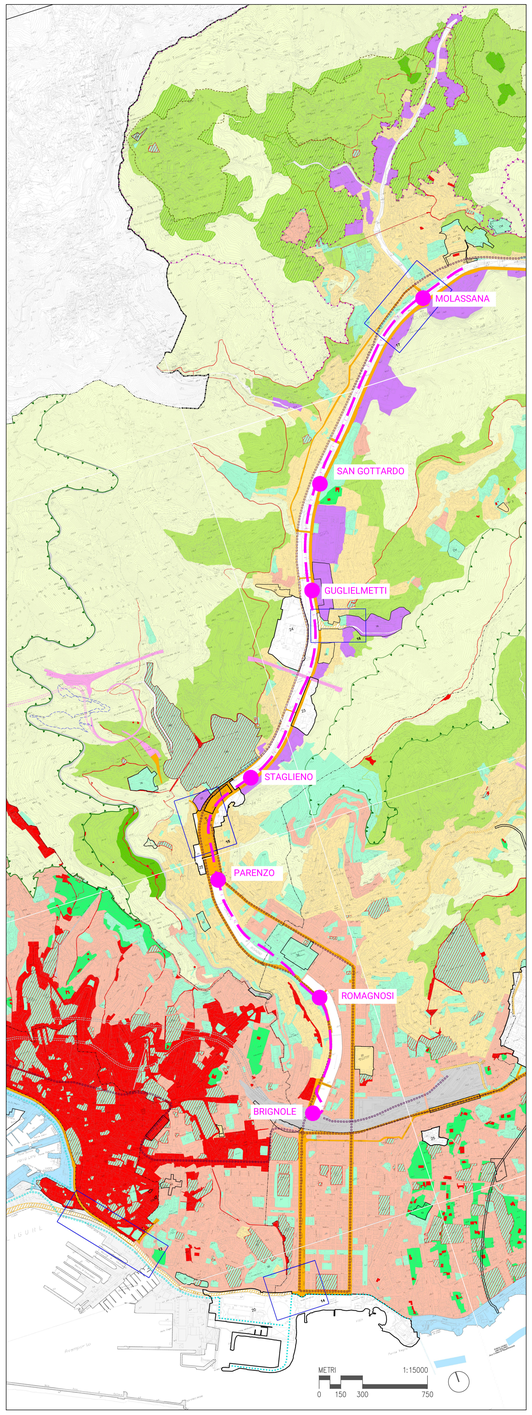



T04 ESTRATTO TAVOLA - AMBITI PUC. Scala 1:15.000
ADOTTATO IL 03/12/2015 CON D. DIRIG. N. 2015-118.0.0.-18

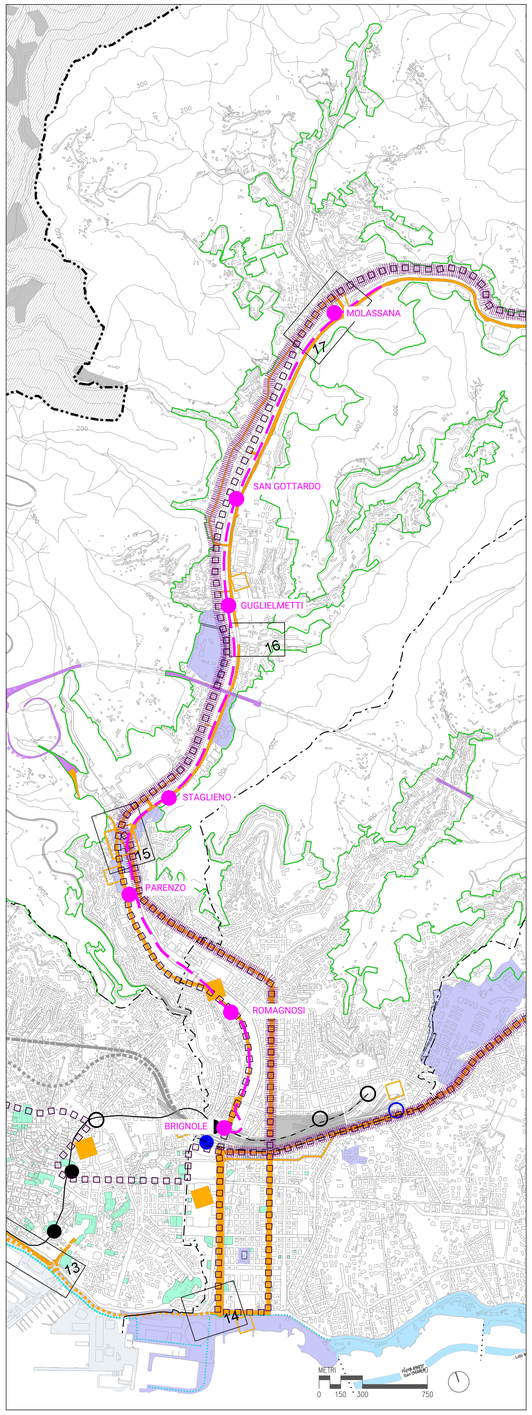

T03 ESTRATTO TAVOLA - SISTEMA INFRASTRUTTURALE E INSEDIATIVO (PUC). Scala 1:15.000
ADOTTATO IL 03/12/2015 CON D. DIRIG. N. 2015-118.0.0.-18

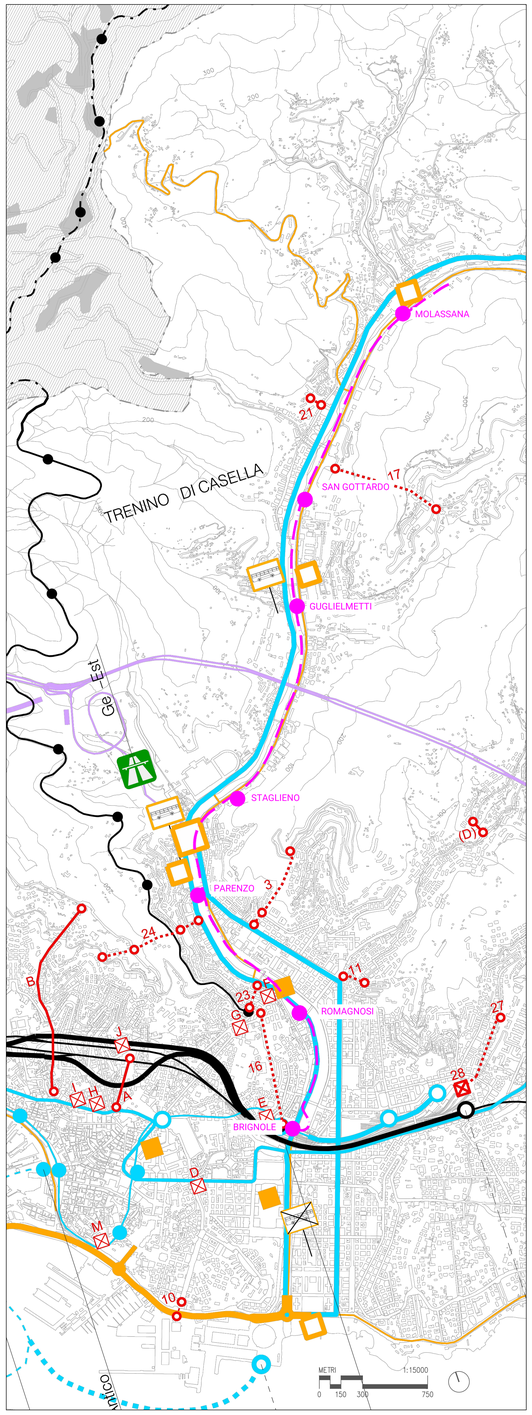

T01 ESTRATTO TAVOLA - SISTEMA DELLA MOBILITA' (PUC). Scala 1:15.000
ADOTTATO IL 03/12/2015 CON D. DIRIG. N. 2015-118.0.0.-18

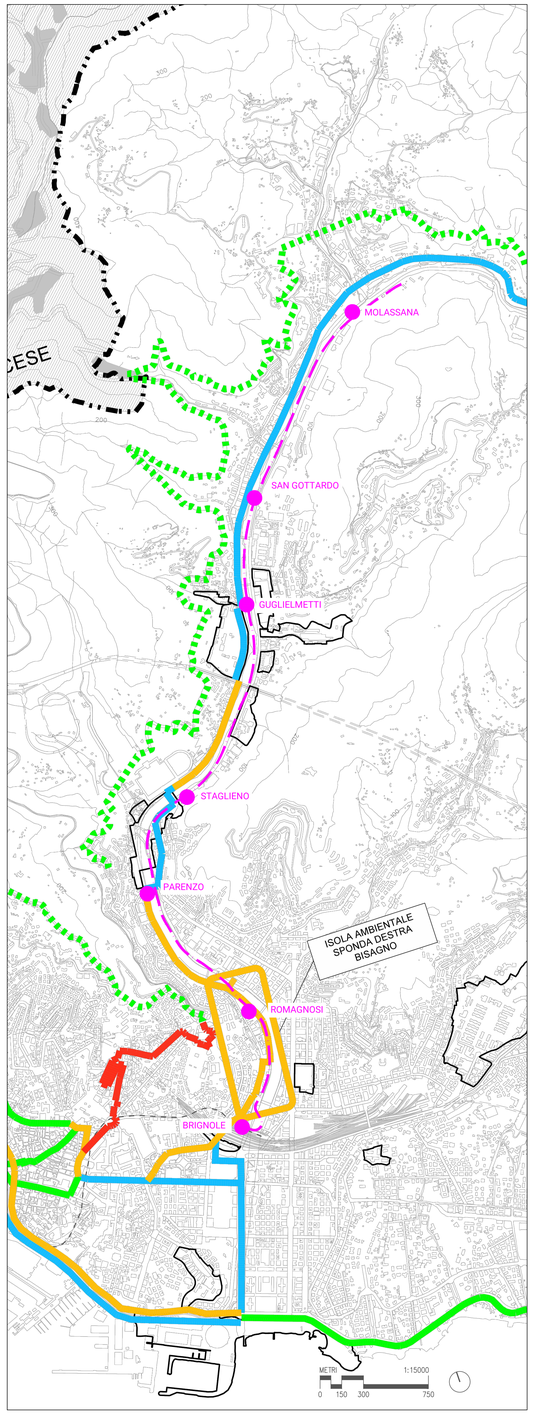

T02 ESTRATTO TAVOLA - SISTEMA DEGLI ITINERARI CICLOPEDONALI (PUC). Scala 1:15.000
ADOTTATO IL 03/12/2015 CON D. DIRIG. N. 2015-118.0.0.-18

LEGENDA

- Area d'interesse
- Tracciato di progetto SkyMetro
- Fermate SkyMetro

D	-	-	-	-	-	-	
C	-	-	-	-	-	-	
B	22-12-2023	Aggiornamento a seguito dei commenti ricevuti nel corso della CdS	A. Kipar	A. Kipar	A. Cudemo		
A	10-10-2023	Emissione	A. Kipar	A. Kipar	A. Cudemo		
Rev.	Data	Descrizione	Redatto	Verificato	Approvato	Autorizzato	

Responsabile Unico del Procedimento
Ing. E. Scarlatti

Raggruppamento temporaneo di progettisti
Mandataria SYSTRA SOTECNI
Mandanti SYSTRA SYSTRA SWS ITALFERR LAND

Skymetro
PROLUNGAMENTO DELLA LINEA METROPOLITANA IN VAL BISAGNO
PROGETTO DI FATTIBILITA' TECNICA ED ECONOMICA (D.lgs. n. 36 / 2023)

INSERIMENTO URBANISTICO
INQUADRAMENTO RISPETTO ALLA PIANIFICAZIONE LOCALE
Piano urbanistico comunale PUC

Commessa	Fase	Lotto	Disciplina	WBS	Tipo	Numero	Foglio	Rev.
MGE1	PR	LV	URB	COM	T	002	01	B

Scala: 1:15.000 Data: 22-12-2023

Progr. 123
CUP I93D12000120008