


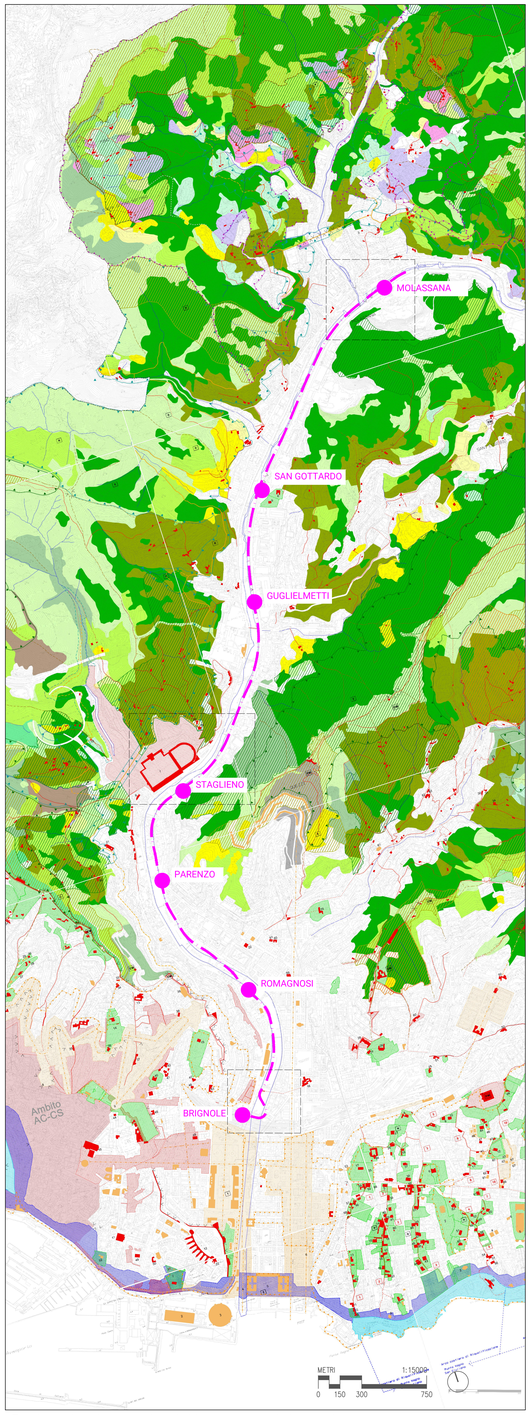


T01 ESTRATTO TAVOLA - LIVELLO PAESAGGIO PUNTUALE (PUC). Scala 1:15.000
ADOTTATO IL 03/12/2015 CON D. DIRIG. N. 2015-118.0.0.-18

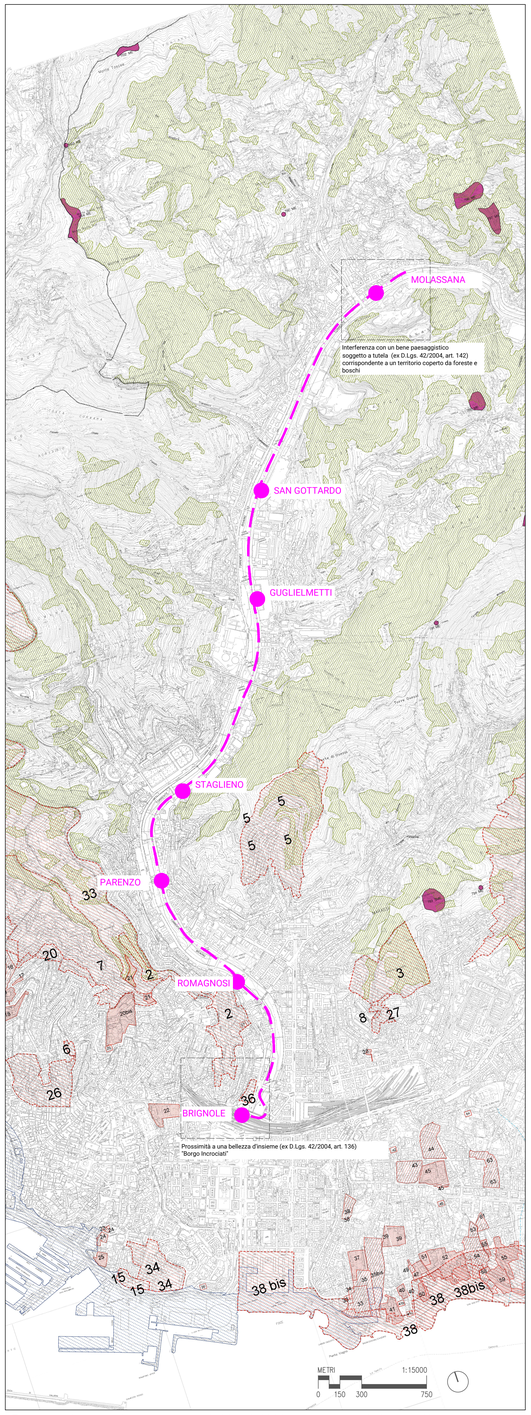


T02 ESTRATTO TAVOLA - CARTA DEI BENI PAESAGGISTICI SOGGETTI A TUTELA (PUC). Scala 1:15.000
ADOTTATO IL 03/12/2015 CON D. DIRIG. N. 2015-118.0.0.-18

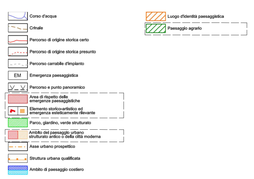


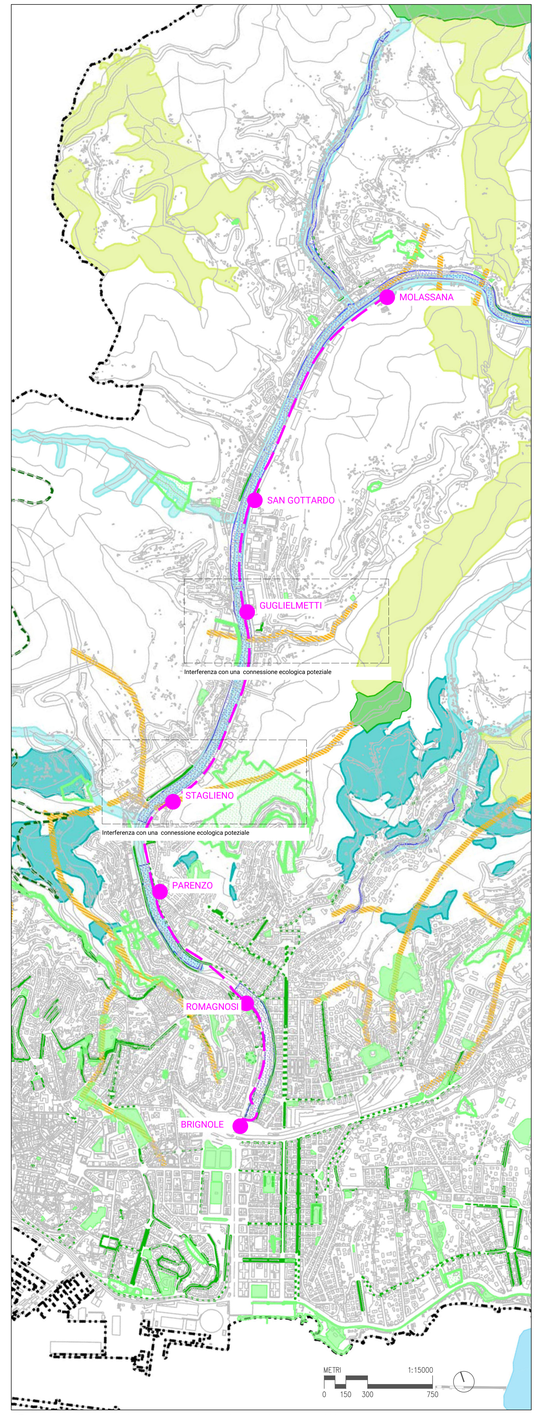

T03 ESTRATTO TAVOLA - CARTA DELLA BIODIVERSITA' (PUC). Scala 1:15.000
ADOTTATO IL 03/12/2015 CON D. DIRIG. N. 2015-118.0.0.-18

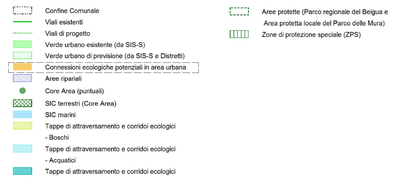



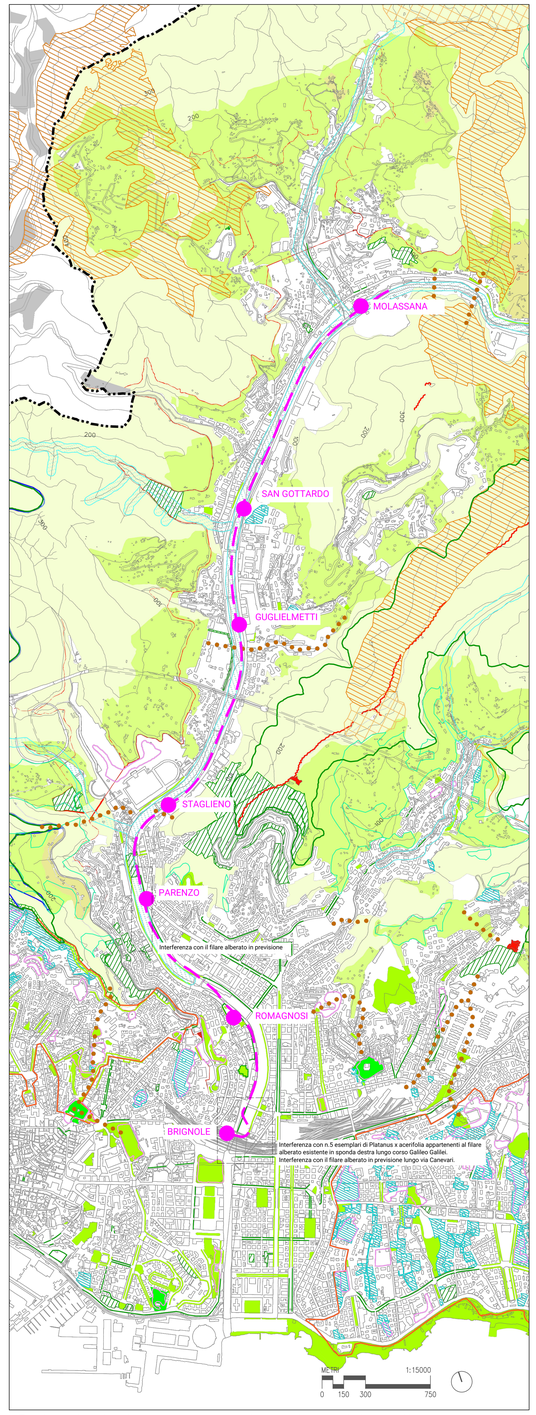

T04 ESTRATTO TAVOLA - SISTEMA DEL VERDE URBANO E TERRITORIALE (PUC). Scala 1:15.000
ADOTTATO IL 03/12/2015 CON D. DIRIG. N. 2015-118.0.0.-18

LEGENDA

- Area d'interesse
- Tracciato di progetto SkyMetro
- Fermate SkyMetro

Rev.	Data	Descrizione	Redatto	Verificato	Approvato	Autorizzato
D	-	-	-	-	-	-
C	-	-	-	-	-	-
B	22-12-2023	Aggiornamento a seguito dei commenti ricevuti nel corso della CdS	A. Kipar	A. Kipar	A. Cudemo	
A	10-10-2023	Emissione	A. Kipar	A. Kipar	A. Cudemo	

Responsabile Unico del Procedimento
Ing. E. Scarlatti

Raggruppamento temporaneo di progettisti
Mandataria: SYSTRA SOTECNI
Mandanti: SYSTRA SYSTRA SRL, ITALFERR, LAND architecture

Scala: 1:15.000 Data: 22-12-2023

Skymetro
PROLUNGAMENTO DELLA LINEA METROPOLITANA IN VAL BISAGNO
PROGETTO DI FATTIBILITA' TECNICA ED ECONOMICA (D.lgs. n. 36 / 2023)

INSERIMENTO URBANISTICO
INQUADRAMENTO RISPETTO ALLA PIANIFICAZIONE LOCALE
Piano urbanistico comunale PUC

Commessa	Fase	Lotto	Disciplina	WBS	Tipo	Numero	Foglio	Rev.
MGE1	PR	LV	URB	COM	T	002	02	B

Prop: T23
Cat: 1 LV.XX.XX.00