


T01 ESTRATTO TAVOLA - AZZONAMENTO (PUC). Scala 1:15.000
ADOTTATO IL 03/12/2015 CON D. DIRIG. N. 2015-118.0.0.-18

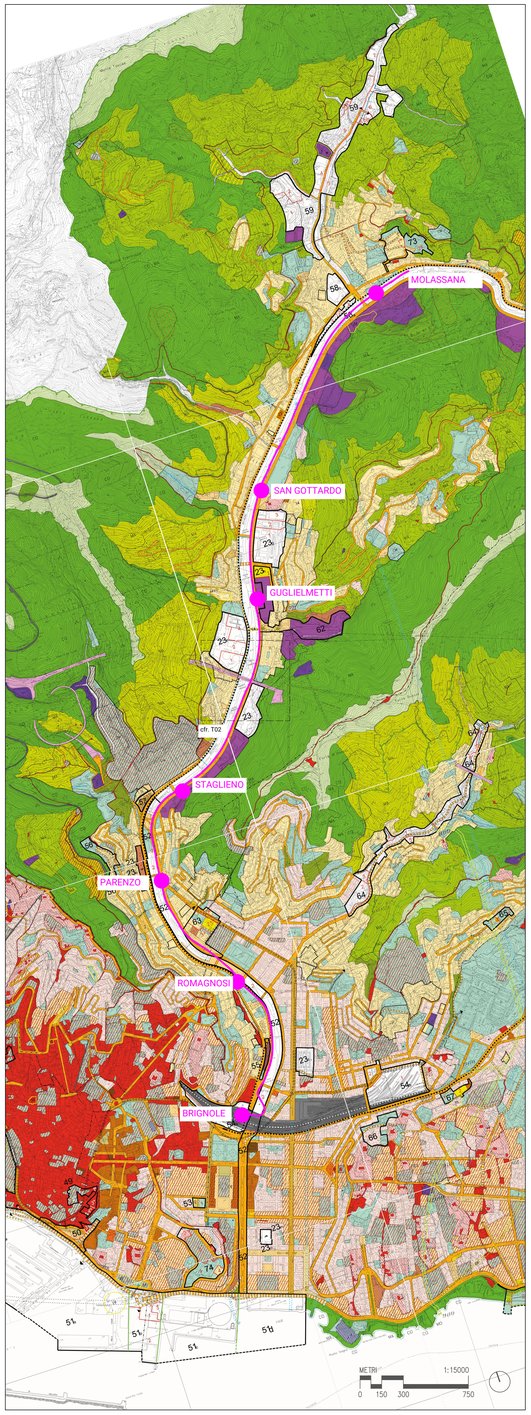

T02 ESTRATTO TAVOLA -AZZONAMENTO (PUC). Scala 1:1.000
ADOTTATO IL 03/12/2015 CON D. DIRIG. N. 2015-118.0.0.-18



LEGENDA

- Area d'interesse
- Tracciato di progetto SkyMetro
- Fermate SkyMetro

Rev.	Data	Descrizione	Redatto	Verificato	Approvato	Autorizzato
D	-	-	-	-	-	-
C	-	-	-	-	-	-
B	22-12-2023	Aggiornamento a seguito dei commenti ricevuti nel corso della CdS	A. Kipar	A. Kipar	A. Cudemo	
A	23-11-2023	Emissione	A. Kipar	A. Kipar	A. Cudemo	

Responsabile Unico del Procedimento
Ing. E. Scarlatti

Raggruppamento temporaneo di progettisti
Mandataria SYSTRA SOTECNI
Mandanti SYSTRA SWS ENGINEERING, ITALFERR, LAND

Skymetro
PROLUNGAMENTO DELLA LINEA METROPOLITANA IN VAL BISAGNO
PROGETTO DI FATTIBILITA' TECNICA ED ECONOMICA (D.lgs. n. 36 / 2023)

INSERIMENTO URBANISTICO
INQUADRAMENTO RISPETTO ALLA PIANIFICAZIONE LOCALE
Piano urbanistico comunale PUC

Commessa	Fase	Lotto	Disciplina	WBS	Tipo	Numero	Foglio	Rev.
MGE1	PR	LV	URB	COM	T	002	03	B

Scala: 1:15.000 Data: 22-12-2023

Cod. 1XXXXXXX | Progr. 123