


STATO DI FATTO

100% PAVIMENTAZIONI IMPERMEABILI

NESSUN RAPPORTO TRA IL PARCHEGGIO DI VIA CANEVARI E VIA MONNET


P01 PLANIMETRIA Scala 1:500
STATO DI FATTO

# LANDSCAPE SUSTAINABILITY

**+ 93 MQ**
**OPERE A VERDE**

**+ 425 MQ**
**PAVIMENTAZIONI DRENANTI**

**+ N. 10**
**STALLI BICI**

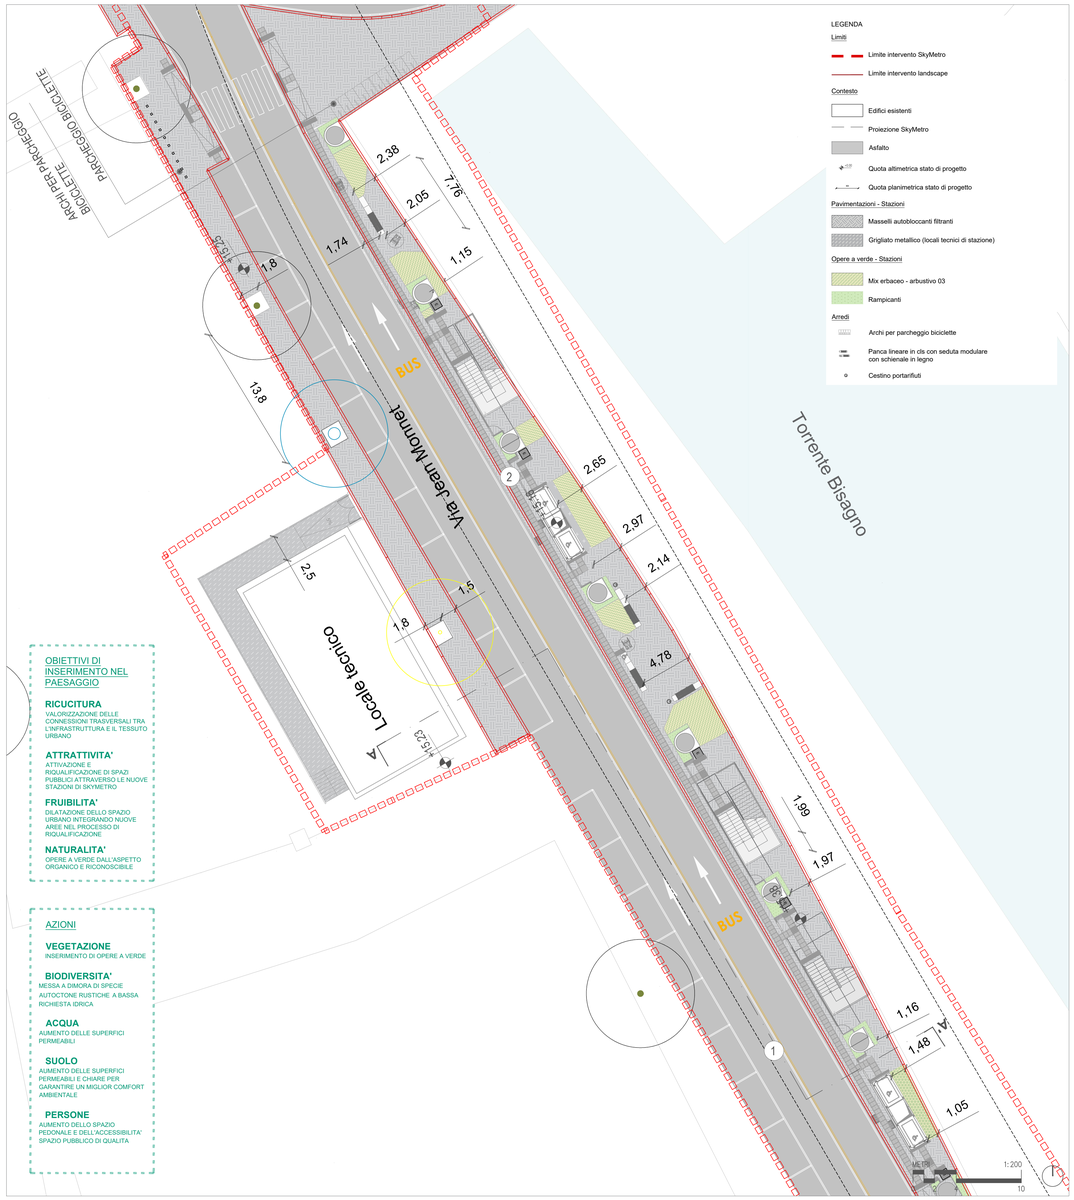


OBIETTIVI DI INSERIMENTO NEL PAESAGGIO

**RICUCITURA**
VALORIZZAZIONE DELLE CONNESSIONI TRASVERSALI TRA L'INFRASTRUTTURA E IL TESSUTO URBANO

**ATTRATTIVITA'**
ATTIVAZIONE E RIQUALIFICAZIONE DI SPAZI PUBBLICI ATTRAVERSO LE NUOVE STAZIONI DI SKYMETRO

**FRUIBILITA'**
DILATAZIONE DELLO SPAZIO URBANO INTEGRANDO NUOVE AREE NEL PROCESSO DI RIQUALIFICAZIONE

**NATURALITA'**
OPERE A VERDE DALL'ASPETTO ORGANICO E RICONOSCIBILE

AZIONI

**VEGETAZIONE**
INSERIMENTO DI OPERE A VERDE


**BIODIVERSITA'**
MESSA A DIMORA DI SPECIE AUTOCTONE RUSTICHE A BASSA RICHIESTA IDRICA

**ACQUA**
AUMENTO DELLE SUPERFICI PERMEABILI

**SUOLO**
AUMENTO DELLE SUPERFICI PERMEABILI E CHIARE PER GARANTIRE UN MIGLIOR COMFORT AMBIENTALE

**PERSONE**
AUMENTO DELLO SPAZIO PEDONALE E DELL'ACCESSIBILITA' SPAZIO PUBBLICO DI QUALITA

P02 PLANIMETRIA Scala 1:200
STATO DI PROGETTO

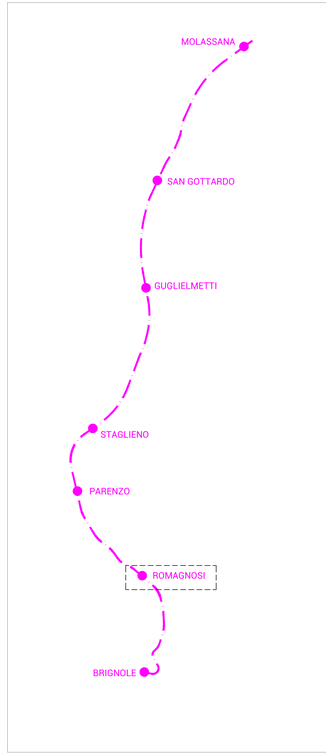



P03 KPLAN Scala 1:20000
TRACCIATO SKYMETRO




1 THE UNDERLINE, MIAMI (USA)
IMMAGINE DI RIFERIMENTO




2 AURORA BRIDGE SWALES, SEATTLE (USA)
IMMAGINE DI RIFERIMENTO

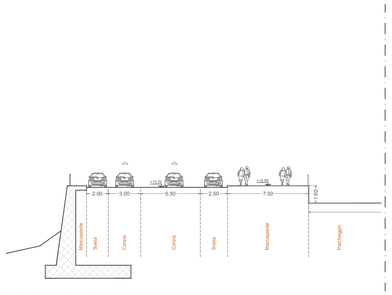


S01 SEZIONE TRASVERSALE AA' Scala 1:200
STATO DI FATTO

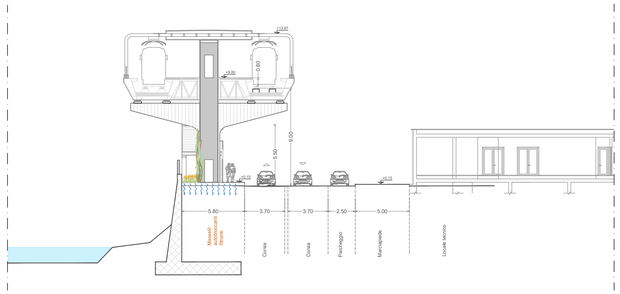


S02 SEZIONE TRASVERSALE TIPOLOGICA AA' Scala 1:200
STATO DI PROGETTO

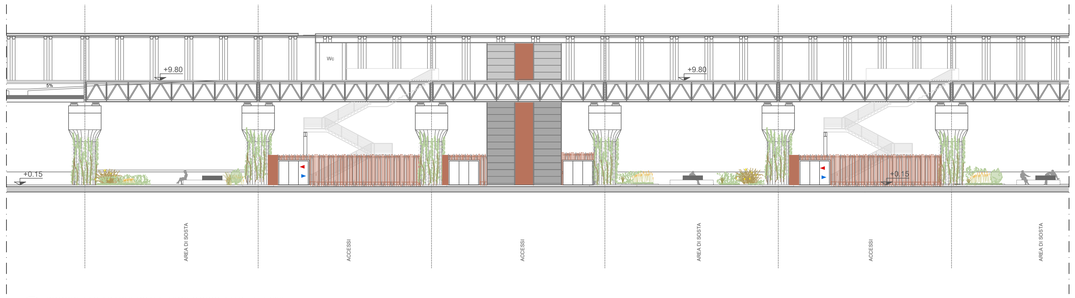


S03 PROSPETTO TRASVERSALE TIPOLOGICO AA' Scala 1:200
STATO DI PROGETTO

| Rev. | Data | Descrizione | Redatto | Verificato | Approvato | Autorizzato |
|---|---|---|---|---|---|---|
| D | - | - | - | - | - | - |
| C | - | - | - | - | - | - |
| B | 22-12-2023 | Aggiornamento a seguito dei commenti ricevuti nel corso della CdS | A. Kipar | A. Kipar | A. Cudemo | |
| A | 10-10-2023 | Emissione | A. Kipar | A. Kipar | A. Cudemo | |

Cart. 1:XXX;XXX;595 | Progr. 123

Responsabile Unico del Procedimento
Ing. E. Scarlatti

Raggruppamento temporaneo di progettisti
Mandataria SYSTRA SOTECNI
Mandanti SYSTRA SYSTRA SWS ITALFERR ITINERIS LAND

Skymetro
PROLUNGAMENTO DELLA LINEA METROPOLITANA IN VAL BISAGNO
PROGETTO DI FATTIBILITA' TECNICA ED ECONOMICA
SISTEMAZIONI ESTERNE
STAZIONE ROMAGNOSI
PLANIMETRIA ANTE E POST OPERAM

Scala: 1:500 - 1:200 Data: 22-12-2023

| Commessa | Fase | Lotto | Disciplina | WBS | Tipo | Numero | Foglio | Rev. |
|---|---|---|---|---|---|---|---|---|
| MGE1 | PR | LV | URB | SRO | T | 001 | 00 | B |