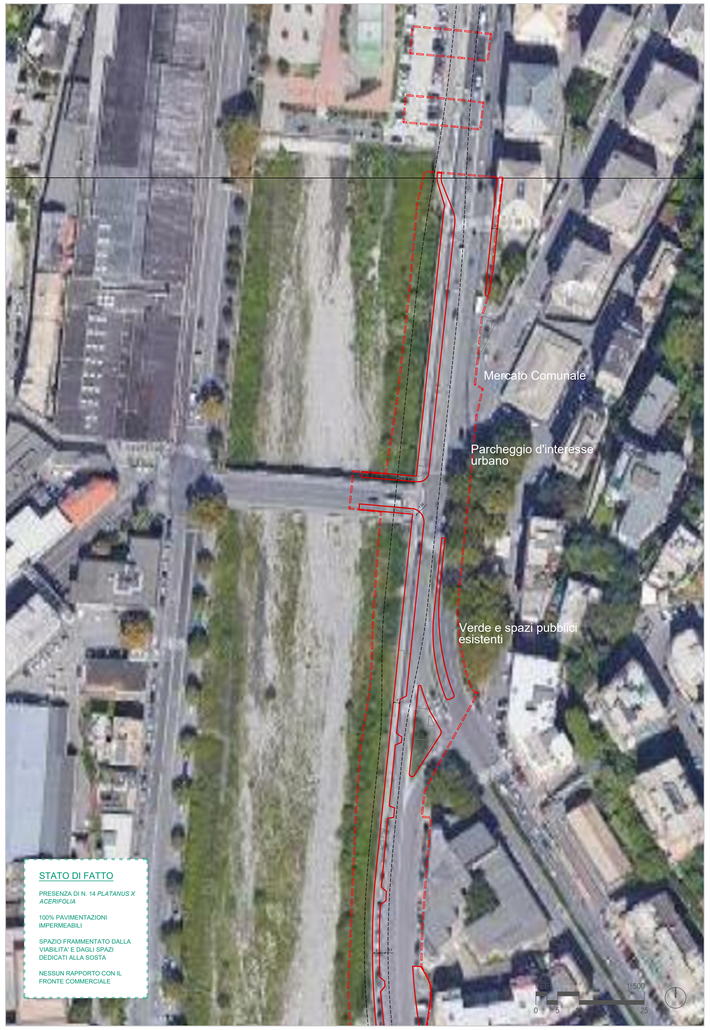



P01 PLANIMETRIA Scala 1:500
STATO DI FATTO

# LANDSCAPE SUSTAINABILITY

**+ 61 MQ**
**OPERE A VERDE**

**+ 435 MQ**
**PAVIMENTAZIONI DRENANTI**

**+ N. 10 STALLI BICI**

OBIETTIVI DI INSERIMENTO NEL PAESAGGIO

**RICUCITURA**
VALORIZZAZIONE DELLE CONNESSIONI TRASVERSALI TRA L'INFRASTRUTTURA E IL TESSUTO URBANO

**ATTRATTIVITA'**
ATTIVAZIONE E RIQUALIFICAZIONE DI SPAZI PUBBLICI ATTRAVERSO LE NUOVE STAZIONI DI SKYMETRO

**FRUIBILITA'**
DILATAZIONE DELLO SPAZIO URBANO INTEGRANDO NUOVE AREE NEL PROCESSO DI RIQUALIFICAZIONE

**NATURALITA'**
OPERE A VERDE DALL'ASPETTO ORGANICO E RICONOSCIBILE

AZIONI

**VEGETAZIONE**
MANTENIMENTO E IMPLEMENTAZIONE DEL VERDE ESISTENTE

**BIODIVERSITA'**
MESSA A DIMORA DI SPECIE AUTOCTONE RUSTICHE A BASSA RICHIESTA IDRICA

**ACQUA**
AUMENTO DELLE SUPERFICI PERMEABILI

**SUOLO**
AUMENTO DELLE SUPERFICI PERMEABILI E CHIARE PER GARANTIRE UN MIGLIOR COMFORT AMBIENTALE

**PERSONE**
AUMENTO DELLO SPAZIO PEDONALE E DELL'ACCESSIBILITA' SPAZIO PUBBLICO DI QUALITA

LEGENDA


Limiti
- Limite intervento SkyMetro
- Limite intervento landscape

Contesto
- Edifici esistenti
- Proiezione SkyMetro
- Asfalto
- Quota altimetrica stato di progetto
- Quota planimetrica stato di progetto


Pavimentazioni - Stazioni
- Masselli autobloccanti filtranti
- Grigliato metallico (locali tecnici di stazione)

Opere a verde - Stazioni
- Mix erbaceo - arbustivo 03
- Rampicanti

Arredi
- Archi per parcheggio biciclette
- Panca lineare in cls con seduta modulare con schienale in legno
- Cestino portarifiuti

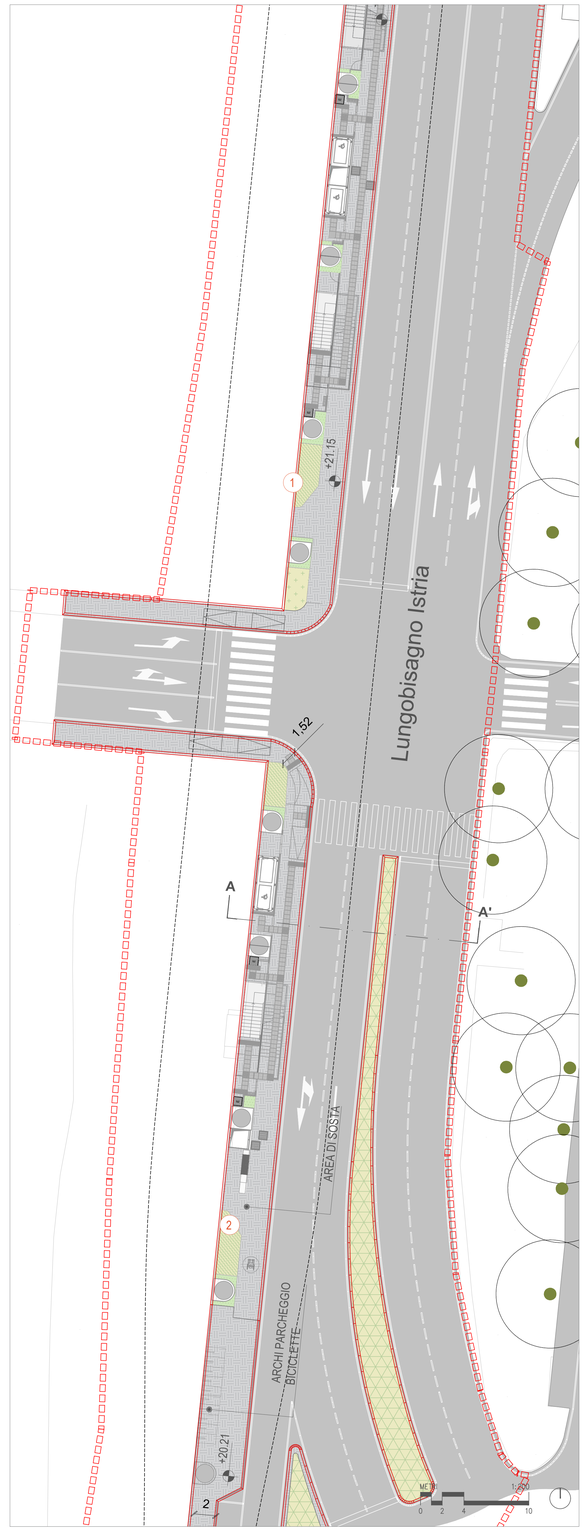



P02 PLANIMETRIA Scala 1:200
STATO DI PROGETTO

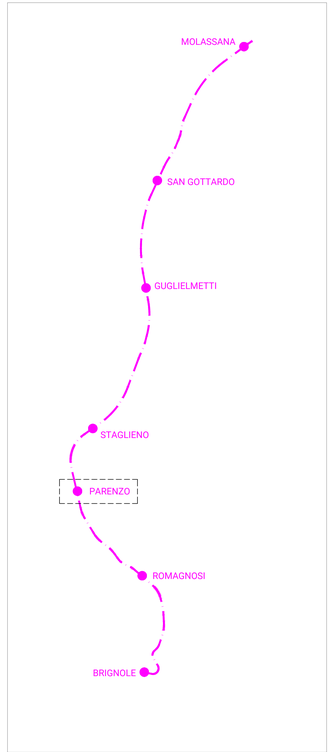



P03 KPLAN Scala 1:20.000
TRACCIATO SKYMETRO




1 SPONDA DEL FIUME RENO, LIONE (FR)
IMMAGINE DI RIFERIMENTO

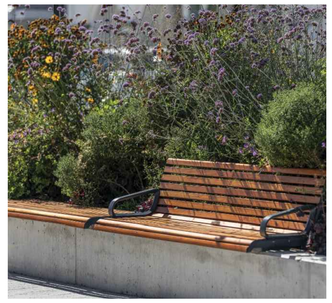


2 SEDUTA LINEARE CON SEDUTA MODULARE IN LEGNO
IMMAGINE DI RIFERIMENTO

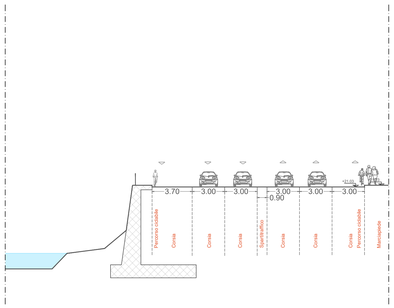


S01 SEZIONE TRASVERSALE AA' Scala 1:200
STATO DI FATTO

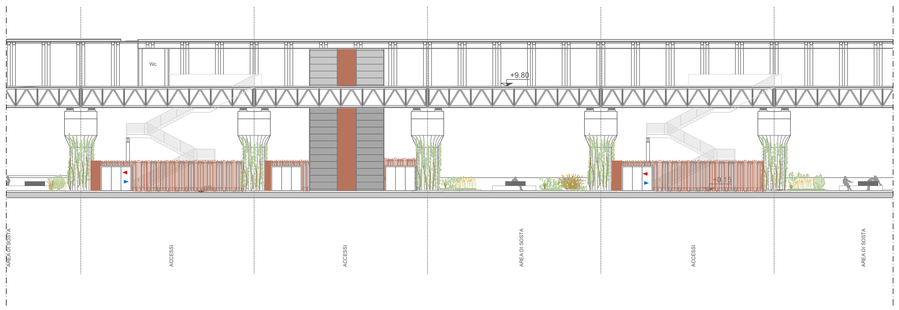


S03 PROSPETTO TRASVERSALE TIPOLOGICO AA' Scala 1:200
STATO DI PROGETTO

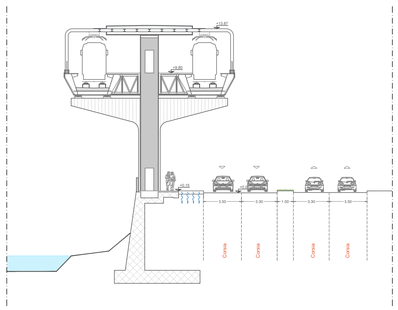


S02 SEZIONE TRASVERSALE TIPOLOGICA AA' Scala 1:200
STATO DI PROGETTO

| Rev. | Data | Descrizione | Redatto | Verificato | Approvato | Autorizzato |
|---|---|---|---|---|---|---|
| D | - | - | - | - | - | - |
| C | - | - | - | - | - | - |
| B | 22-12-2023 | Aggiornamento a seguito dei commenti ricevuti nel corso della CdS | A. Kipar | A. Kipar | A. Cudemo | |
| A | 10-10-2023 | Emissione | A. Kipar | A. Kipar | A. Cudemo | |

Cart. 1:XXX;XXX;595 Progr. 123

Responsabile Unico del Procedimento
Ing. E. Scarlatti

Raggruppamento temporaneo di progettisti
Mandataria SYSTRA SOTECNI
Mandanti SYSTRA SYSTRA SRL ITALFERR ARUP LAND

Skymetro
PROLUNGAMENTO DELLA LINEA METROPOLITANA IN VAL BISAGNO
PROGETTO DI FATTIBILITA' TECNICA ED ECONOMICA
SISTEMAZIONI ESTERNE
STAZIONE PARENZO
PLANIMETRIA ANTE E POST OPERAM

Scala: 1:500 - 1:200 Data: 22-12-2023

| Commessa | Fase | Lotto | Disciplina | WBS | Tipo | Numero | Foglio | Rev. |
|---|---|---|---|---|---|---|---|---|
| MGE1 | PR | LV | URB | SPA | T | 001 | 00 | B |