

STATO DI FATTO

NESSUNA AREA A VERDE

100% PAVIMENTAZIONI IMPERMEABILI

NESSUN RAPPORTO CON IL CIMITERO MONUMENTALE DI STAGLIENO

P01 PLANIMETRIA Scala 1:500
STATO DI FATTO

LANDSCAPE SUSTAINABILITY

+ 83 MQ
OPERE A VERDE

+ 376 MQ
PAVIMENTAZIONI DRENANTI

+ N. 10 STALLI BICI

LEGENDA

Limiti
- Limite intervento SkyMetro
- Limite intervento landscape

Contesto
- Edifici esistenti
- Proiezione SkyMetro
- Asfalto
- Quota altimetrica stato di progetto
- Quota planimetrica stato di progetto

Pavimentazioni - Stazioni
- Masselli autobloccanti filtranti
- Grigliato metallico (locali tecnici di stazione)

Opere a verde - Stazioni
- Mix erbaceo - arbustivo 03
- Rampicanti

Arredi
- Archi per parcheggio biciclette
- Panca lineare in cls con seduta modulare con schienale in legno
- Cestino portarifiuti

Pavimentazioni - Parcheggi
- Masselli autobloccanti drenanti

Opere a verde - Parcheggi
- **Mix erbaceo 03**/arbustivo ornamentale 1
- Mix **tepeozcuit**/ornamentale

Alberature - Parcheggi
- Alberature esistenti
  N.B.Il posizionamento delle alberature sarà da verificare a seguito di rilievo
- Alberature di progetto
- Alberature soggette a trapianto
  N.B.: Tutti i trapianti andranno confermati in fase successiva previa valutazione VTA da parte di un agronomo specializzato.
- Alberature trapiantate
  N.B. Da verificare l'eventuale interferenza con sottoservizi esistenti.

OBIETTIVI DI INSERIMENTO NEL PAESAGGIO

RICUCITURA
VALORIZZAZIONE DELLE CONNESSIONI TRASVERSALI TRA L'INFRASTRUTTURA E IL TESSUTO URBANO

ATTRATTIVITA'
ATTIVAZIONE E RIQUALIFICAZIONE DI SPAZI PUBBLICI ATTRAVERSO LE NUOVE STAZIONI DI SKYMETRO

FRUIBILITA'
DILATAZIONE DELLO SPAZIO URBANO INTEGRANDO NUOVE AREE NEL PROCESSO DI RIQUALIFICAZIONE

NATURALITA'
OPERE A VERDE DALL'ASPETTO ORGANICO E RICONOSCIBILE

AZIONI


VEGETAZIONE
INSERIMENTO DI OPERE A VERDE

BIODIVERSITA'
MESSA A DIMORA DI SPECIE AUTOCTONE RUSTICHE A BASSA RICHIESTA IDRICA


ACQUA
AUMENTO DELLE SUPERFICI PERMEABILI E IMPIEGO DI NBS LADDOVE POSSIBILE

SUOLO
AUMENTO DELLE SUPERFICI PERMEABILI E CHIARE PER GARANTIRE UN MIGLIOR COMFORT AMBIENTALE


PERSONE
AUMENTO DELLO SPAZIO PEDONALE E DELL'ACCESSIBILITA' SPAZIO PUBBLICO DI QUALITÀ

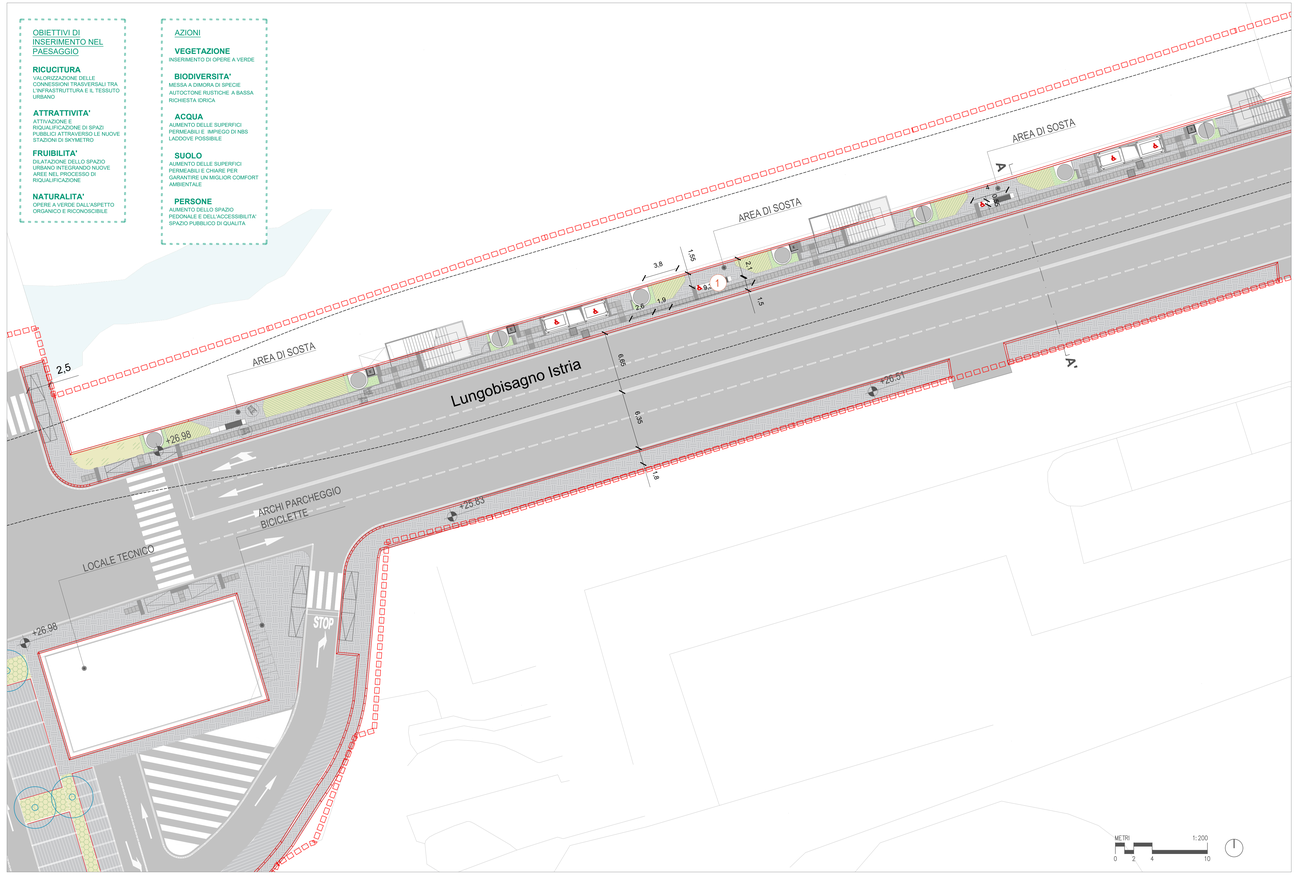


P02 PLANIMETRIA Scala 1:200
STATO DI PROGETTO

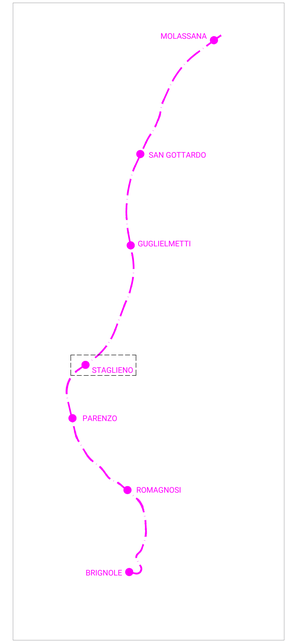


P03 KPLAN Scala 1:20000
TRACCIATO SKYMETRO

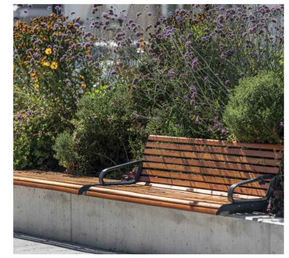


1 SEDUTA LINEARE CON SEDUTA MODULARE IN LEGNO
IMMAGINE DI RIFERIMENTO

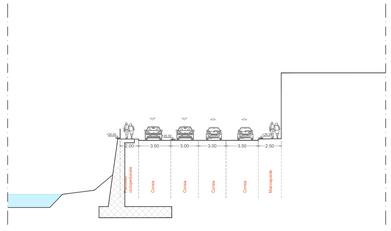

S01 SEZIONE TRASVERSALE AA' Scala 1:200
STATO DI FATTO

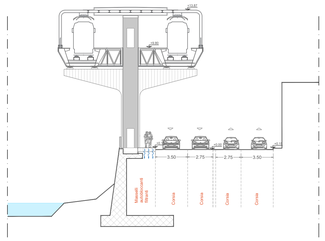

S02 SEZIONE TRASVERSALE TIPOLOGICA AA' Scala 1:200
STATO DI PROGETTO

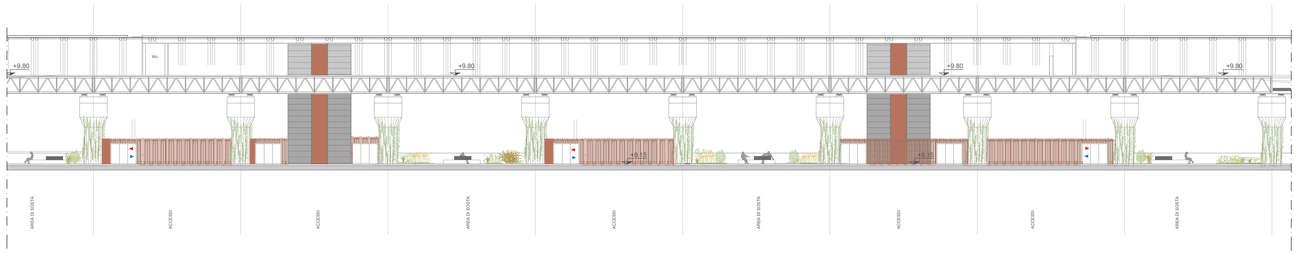

S03 PROSPETTO LONGITUDINALE TIPOLOGICO Scala 1:200
STATO DI PROGETTO



1 UNDERLINE PARK, MIAMI
IMMAGINE DI RIFERIMENTO

Rev.	Data	Descrizione	Redatto	Verificato	Approvato	Autorizzato
D	-	-	-	-	-	-
C	-	-	-	-	-	-
B	22-12-2023	Aggiornamento a seguito dei commenti ricevuti nel corso della CdS	A. Kipar	A. Kipar	A. Cudemo	
A	10-10-2023	Emissione	A. Kipar	A. Kipar	A. Cudemo	

Responsabile Unico del Procedimento
Ing. E. Scartelli

Raggruppamento temporaneo di progettisti
Mandataria: SYSTRA SOFRETU
Mandanti: SYSTRA ITALFERR LAND SYSTRA

Proge 223
Gen 1000X008

Skymetro
PROLUNGAMENTO DELLA LINEA METROPOLITANA IN VAL BISAGNO
PROGETTO DI FATTIBILITA' TECNICA ED ECONOMICA
SISTEMAZIONI ESTERNE
STAZIONE STAGLIENO
PLANIMETRIA ANTE E POST OPERAM

Commessa	Fase	Lotto	Disciplina	WBS	Tipo	Numero	Foglio	Rev.
MGE1	PR	LV	URB	SST	T	001	00	B

Scala 1:500 - 1:200 Data 22-12-2023