

P01 PLANIMETRIA Scala 1:1000
STATO DI FATTO

LANDSCAPE SUSTAINABILITY

+ 126 MQ
OPERE A VERDE

+ 708 MQ
PAVIMENTAZIONI DRENANTI

+ N. 10
STALLI BICI

OBIETTIVI DI INSERIMENTO NEL PAESAGGIO

RICUCITURA
VALORIZZAZIONE DELLE CONNESSIONI TRASVERSALI TRA L'INFRASTRUTTURA E IL TESSUTO URBANO

ATTRATTIVITA'
ATTIVAZIONE E RIQUALIFICAZIONE DI SPAZI PUBBLICI ATTRAVERSO LE NUOVE STAZIONI DI SKYMETRO

FRUIBILITA'
DILATAZIONE DELLO SPAZIO URBANO INTEGRANDO NUOVE AREE NEL PROCESSO DI RIQUALIFICAZIONE

NATURALITA'
OPERE A VERDE DALL'ASPETTO ORGANICO E RICONOSCIBILE

AZIONI

VEGETAZIONE
INSERIMENTO DI OPERE A VERDE

BIODIVERSITA'
MESSA A DIMORA DI SPECIE AUTOCTONE RUSTICHE A BASSA RICHIESTA IDRICA

ACQUA
AUMENTO DELLE SUPERFICI PERMEABILI
IMPIEGO DI NBS

SUOLO
AUMENTO DELLE SUPERFICI PERMEABILI E CHIARE PER GARANTIRE UN MIGLIOR COMFORT AMBIENTALE

PERSONE
AUMENTO DELL'ACCESSIBILITA' SPAZIO PUBBLICO DI QUALITA'

LEGENDA


Limiti
- Limite intervento SkyMetro
- Limite intervento landscape

Contesto
- Edifici esistenti
- Proiezione SkyMetro
- Asfalto
- Quota altimetrica stato di progetto
- Quota planimetrica stato di progetto


Pavimentazioni - Stazioni
- Masselli autobloccanti filtranti
- Grigliato metallico (locali tecnici di stazione)

Opere a verde - Stazioni
- Mix erbaceo - arbustivo 03
- Rampicanti

Arredi
- Archi per parcheggio biciclette
- Panca lineare in cls con seduta modulare con schienale in legno
- Cestino portarifiuti

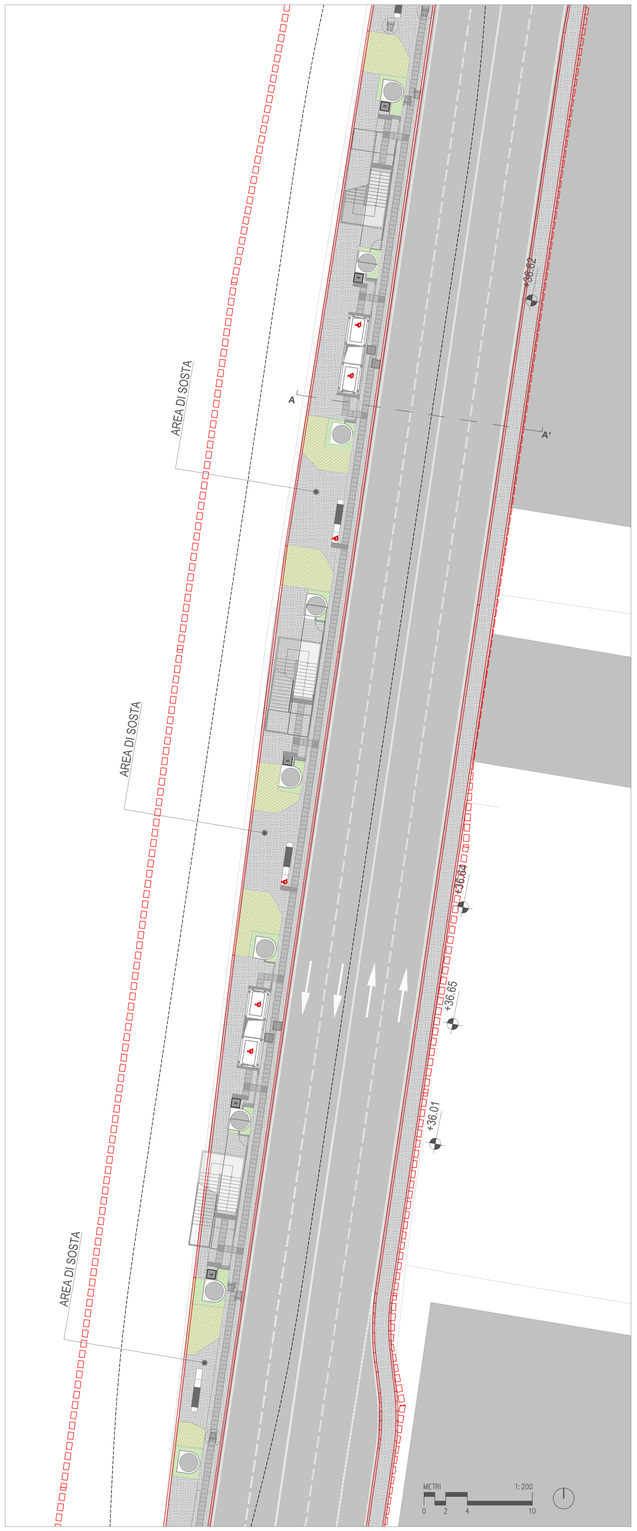


P03 PLANIMETRIA STAZIONE ADRIATICO Scala 1:200
STATO DI PROGETTO

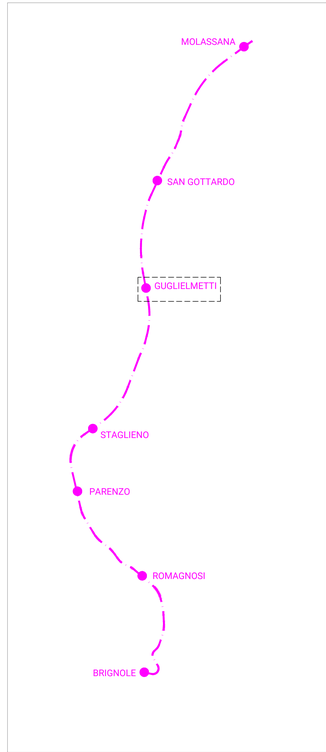


P04 KPLAN Scala 1:20.000
TRACCIATO SKYMETRO




1 UNDERLINE PARK, MIAMI
IMMAGINE DI RIFERIMENTO

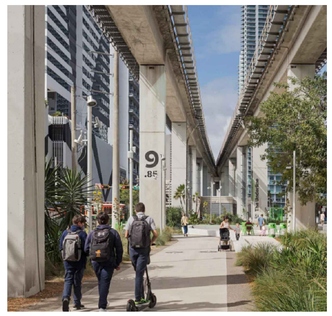


2 UNDERLINE PARK, MIAMI
IMMAGINE DI RIFERIMENTO

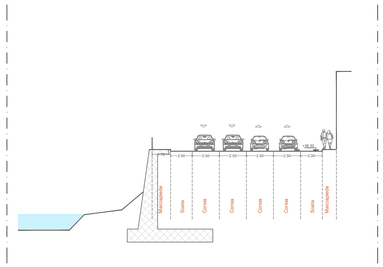

S01 SEZIONE TRASVERSALE AA' Scala 1:200
STATO DI FATTO

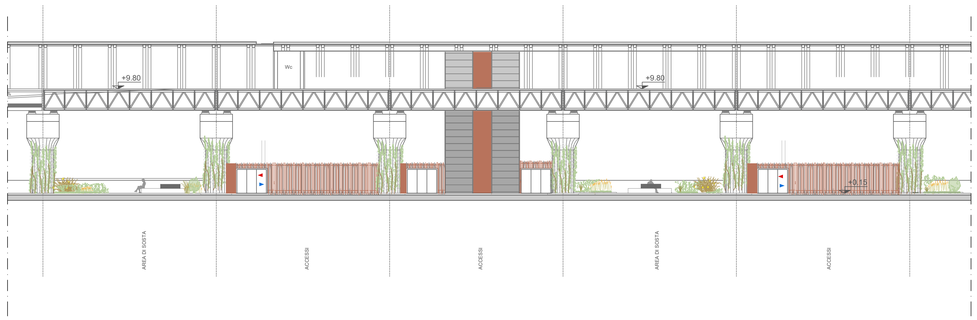

S03 PROSPETTO LONGITUDINALE TIPOLOGICO Scala 1:200
STATO DI PROGETTO

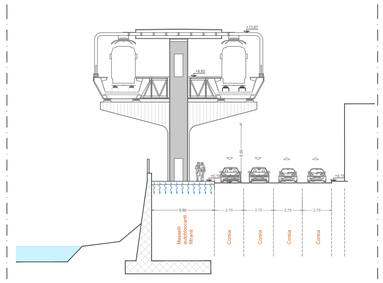

S02 SEZIONE TRASVERSALE TIPOLOGICA AA' Scala 1:200
STATO DI PROGETTO

Rev.	Data	Descrizione	Redatto	Verificato	Approvato	Autorizzato
D	-	-	-	-	-	-
C	-	-	-	-	-	-
B	22-12-2023	Aggiornamento a seguito dei commenti ricevuti nel corso della CdS	A. Kipar	A. Kipar	A. Cudemo	
A	10-10-2023	Emissione	A. Kipar	A. Kipar	A. Cudemo	

Cart. LV20PX305 Progr. 123

Responsabile Unico del Procedimento
Ing. E. Scarlatti

Raggruppamento temporaneo di progettisti
Mandataria SYSTRA SOTECNI
Mandanti SYSTRA SYSTRA SWS ITALFERR ARCHITECTS LAND

Skymetro
PROLUNGAMENTO DELLA LINEA METROPOLITANA IN VAL BISAGNO
PROGETTO DI FATTIBILITA' TECNICA ED ECONOMICA
SISTEMAZIONI ESTERNE
STAZIONE GUGLIELMETTI
PLANIMETRIA ANTE E POST OPERAM

Commessa	Fase	Lotto	Disciplina	WBS	Tipo	Numero	Foglio	Rev.
MGE1	PR	LV	URB	SGU	T	001	00	B

Scala: 1:500 - 1:200 Data: 22-12-2023