


P01 PLANIMETRIA Scala 1:1000
STATO DI FATTO

LANDSCAPE SUSTAINABILITY


+ **5370 MQ**
OPERE A VERDE

+ **556 MQ**
PAVIMENTAZIONI DRENANTI

+ **N. 10 STALLI BICI**

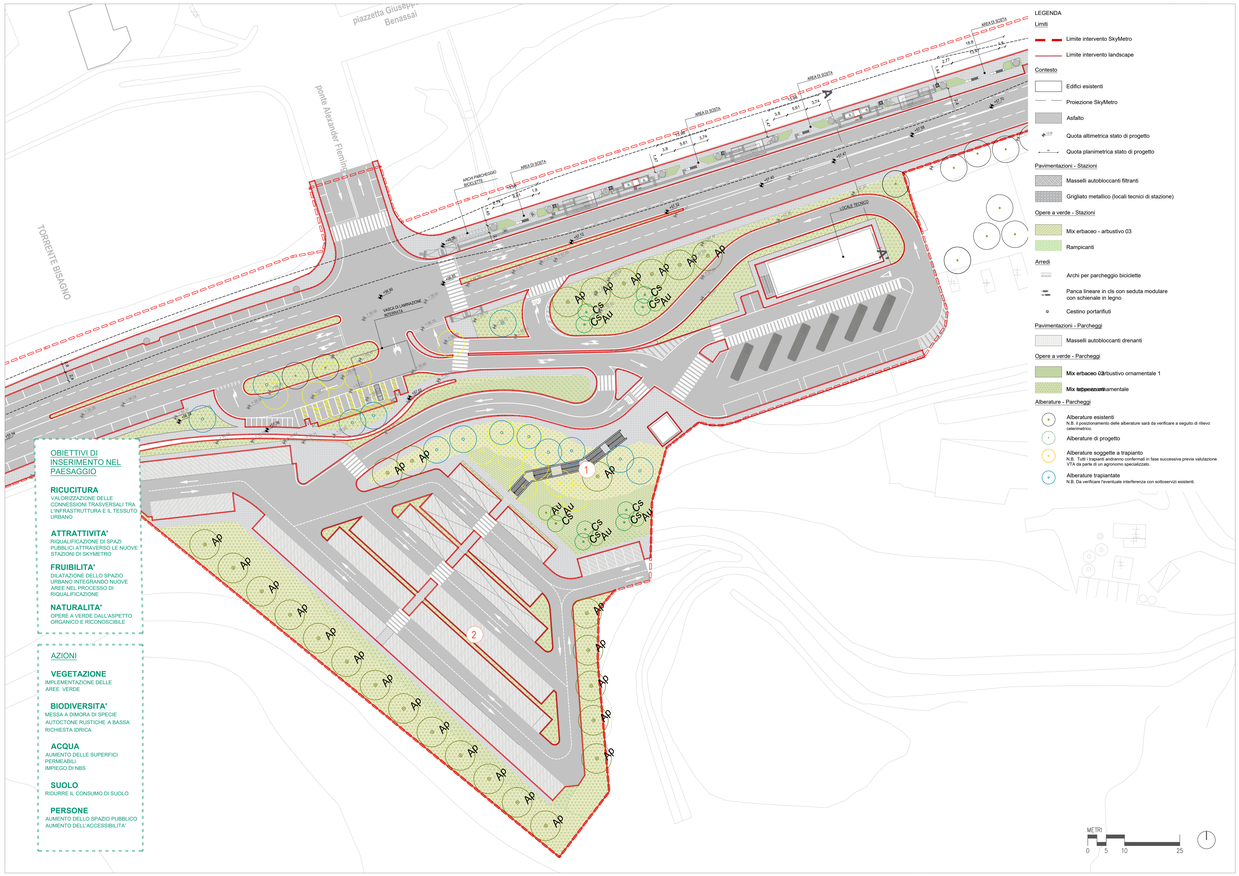

P02 PLANIMETRIA Scala 1:500
STATO DI PROGETTO

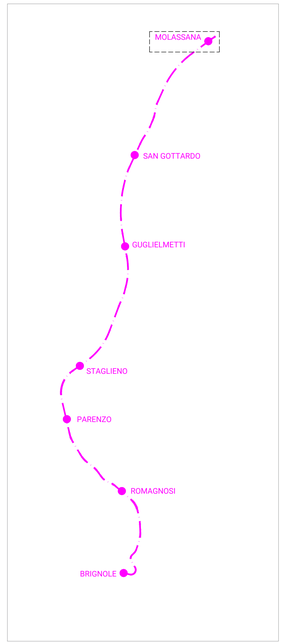


P03 KPLAN Scala 1:20000
TRACCIATO SKYMETRO




1 AREE ARBUSTIVE
IMMAGINE DI RIFERIMENTO



2 PAVIMENTAZZIONE AUTOBLOCCANTE CON GHIAIA
IMMAGINE DI RIFERIMENTO

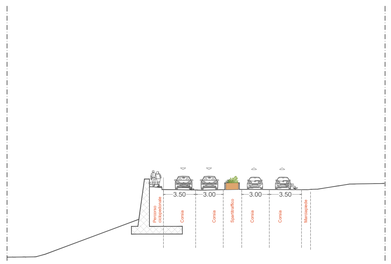

S01 SEZIONE TRASVERSALE AA' Scala 1:200
STATO DI FATTO

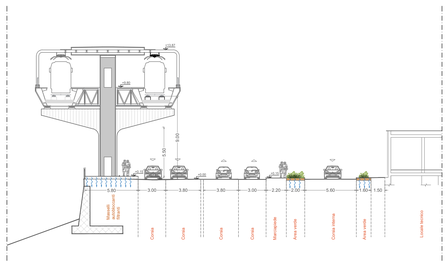

S02 SEZIONE TRASVERSALE TIPOLOGICA AA' Scala 1:200
STATO DI PROGETTO



S03 PROSPETTO LONGITUDINALE TIPOLOGICO Scala 1:200
STATO DI PROGETTO

Rev.	Data	Descrizione	Redatto	Verificato	Approvato	Autorizzato
D	-	-	-	-	-	-
C	-	-	-	-	-	-
B	22-12-2023	Aggiornamento a seguito dei commenti ricevuti nel corso della CdS	A. Kipar	A. Kipar	A. Cudemo	
A	10-10-2023	Emissione	A. Kipar	A. Kipar	A. Cudemo	

Responsabile Unico del Procedimento
Ing. E. Scarlatti

Raggruppamento temporaneo di progettisti
Mandataria: SYSTRA
Mandanti: SYSTRA ITALFERR LAND

Skymetro
PROLUNGAMENTO DELLA LINEA METROPOLITANA IN VAL BISAGNO
PROGETTO DI FATTIBILITA' TECNICA ED ECONOMICA

SISTEMAZIONI ESTERNE
STAZIONE MOLASSANA
PLANIMETRIA ANTE E POST OPERAM

Scala	Data	Commessa	Fase	Lotto	Disciplina	WBS	Tipo	Numero	Foglio	Rev.
1:1000 - 1:500	22-12-2023	MGE1	PR	LV	URB	SMO	T	001	00	B

Prog. 123
Cod. 1.XXX.XXX.05