

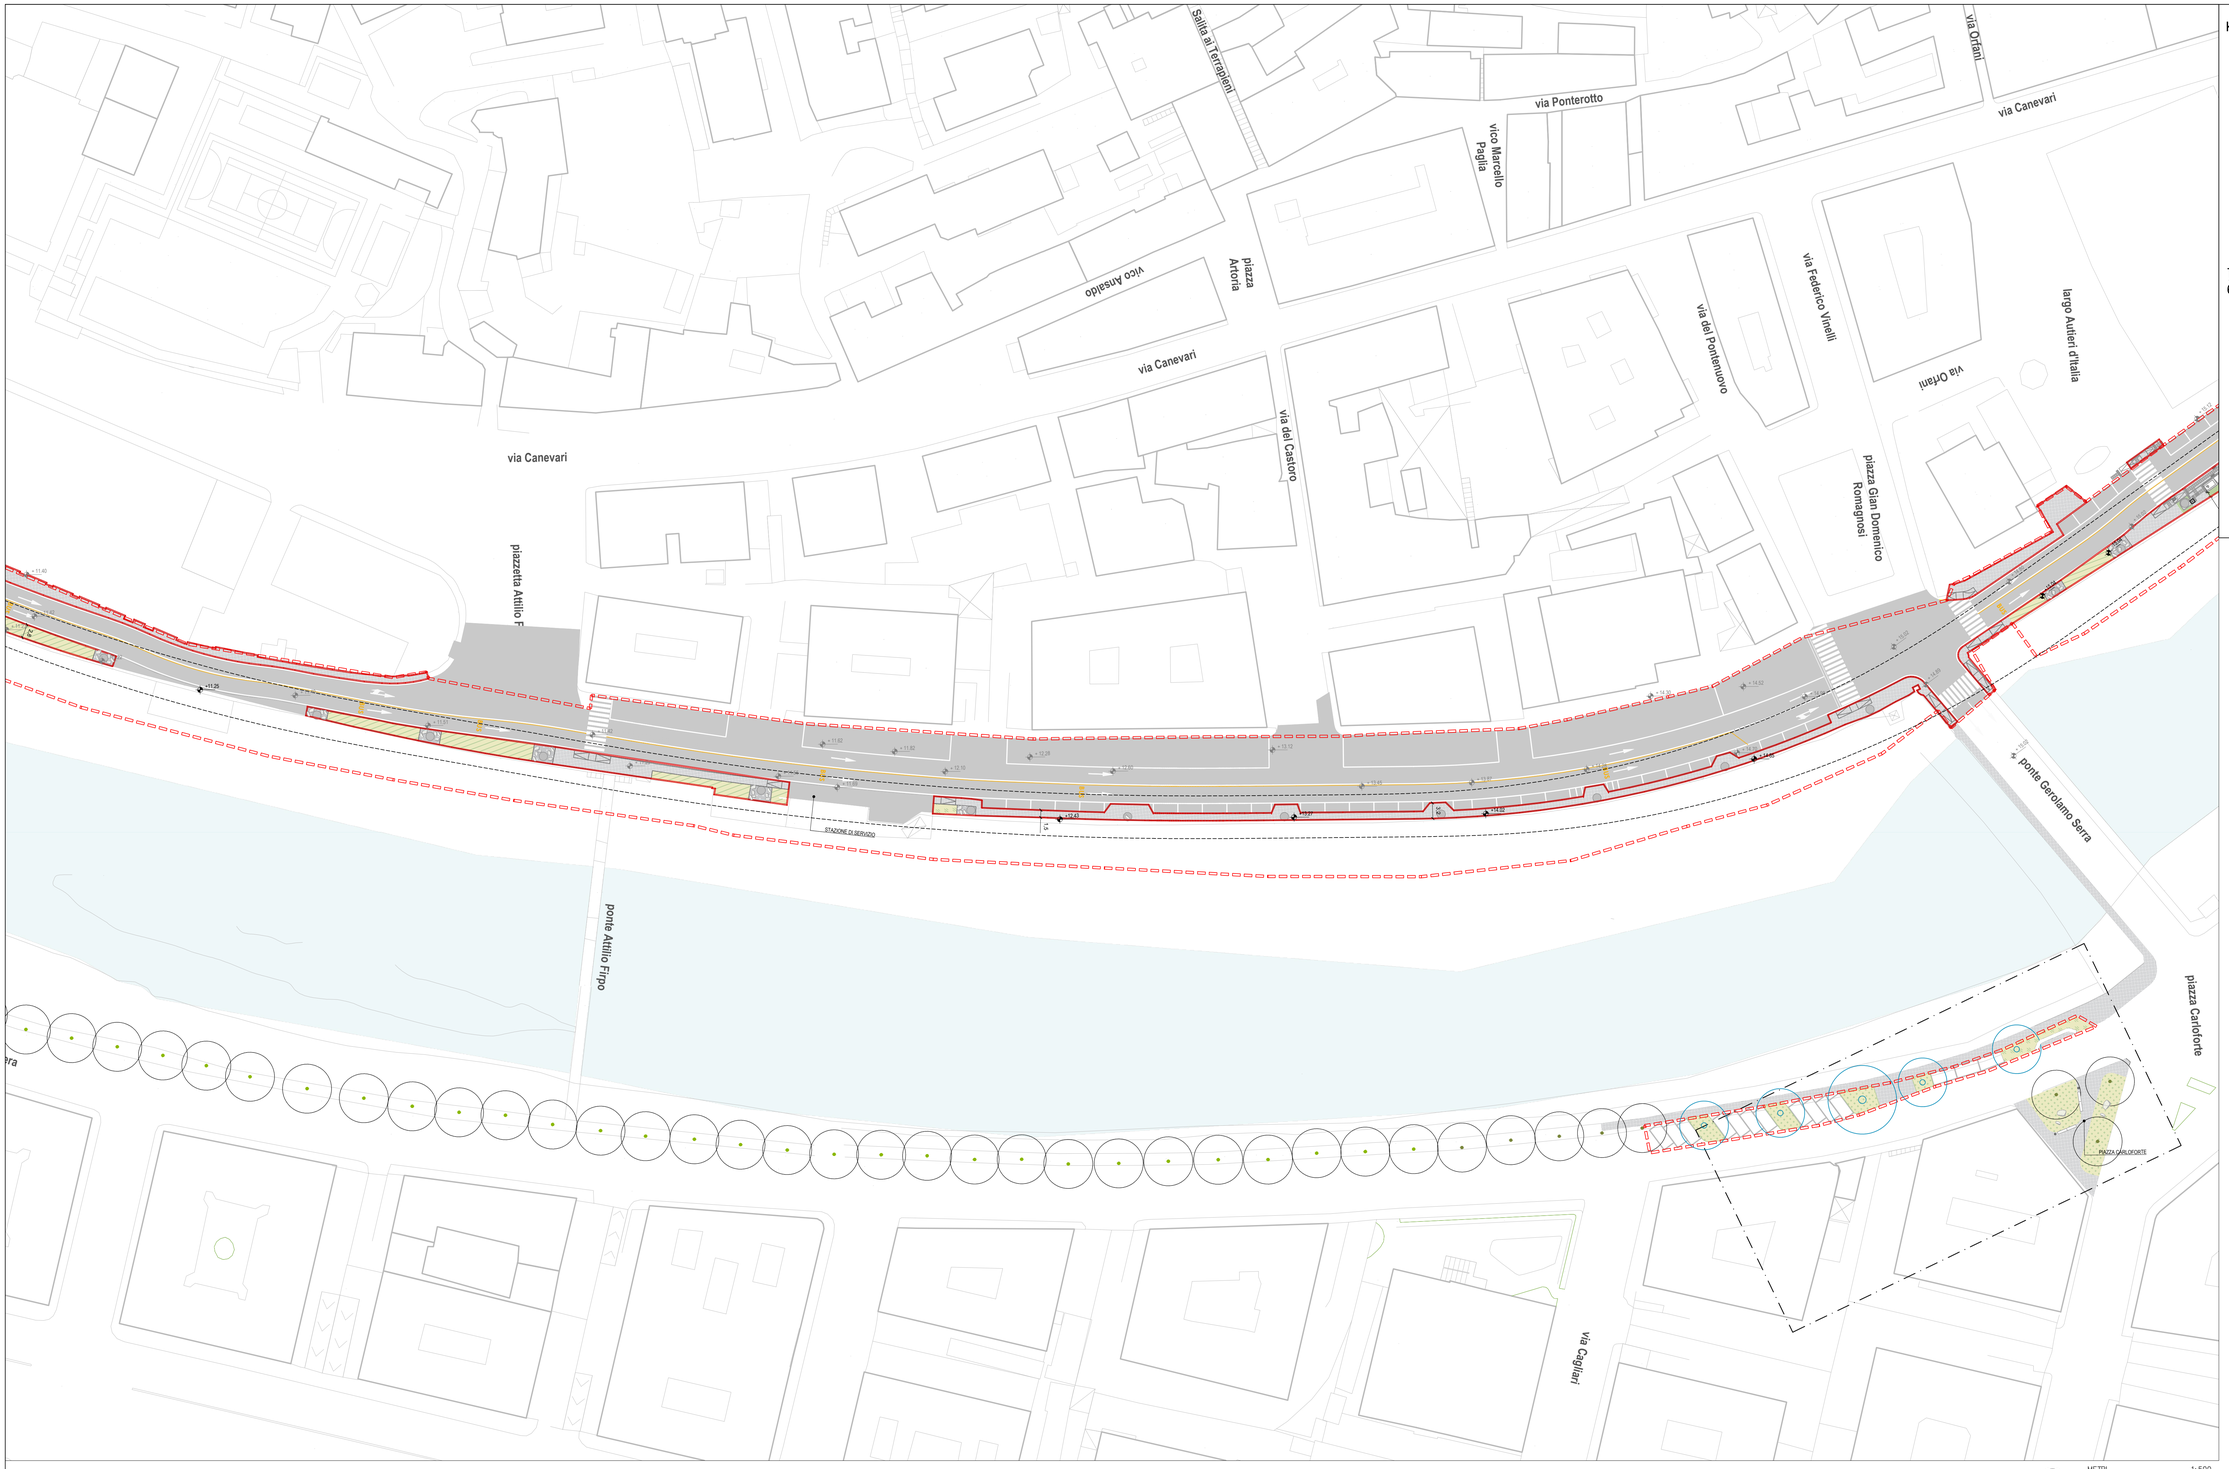


01 PLANIMETRIA GENERALE
1:500

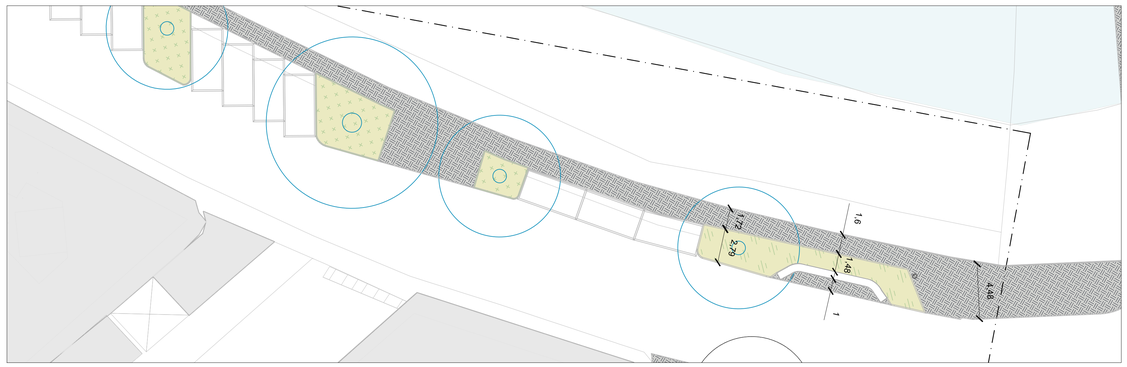

02 ZOOM PLANIMETRIA GENERALE
1:200

NB. Per identificare la localizzazione delle alberature esistenti soggette a trapianto si rimanda all'elaborato MGE1PRLVURBCOMT004-01_B.

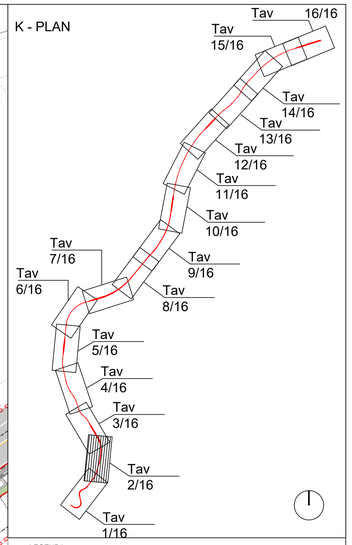

LEGENDA

Limiti
- Limite intervento SkyMetro
- Limite intervento landscape

Contesto
- Edifici esistenti
- Proiezione SkyMetro
- Asfalto
- Verde esistente
- Pavimentazione esistente
- Quota altimetrica stato di fatto
- Quota altimetrica stato di progetto
- Quota planimetrica stato di progetto

Percorsi e pavimentazioni - Tracciato
- Masselli autobloccanti filtranti
- Terra battuta

Pavimentazioni - Parcheggi
- Masselli autobloccanti drenanti

Opere a verde - Ambito di mitigazione tra le pile
- Pacciamatura in ghiaia
- Mix arbustivo alto
- Mix arbustivo aromatico
- Mix erbaceo 01

Opere a verde - Ambito di Rigenerazione urbana
- Mix erbaceo 02
- Mix erbaceo ornamentale
- Mix erbaceo - arbustivo ornamentale 1
- Mix erbaceo - arbustivo ornamentale 2

Opere a verde - Stazioni
- Mix erbaceo - arbustivo 03
- Rampicanti

Opere a verde - Viabilità
- Mix tappezzanti

Alberature
- Alberature esistenti
  N.B. Il posizionamento delle alberature sarà da verificare a seguito di rilievo celerimetrico.
- Alberature di progetto
- Alberature soggette a trapianto
  N.B. Tutti i trapianti andranno confermati in fase successiva previa valutazione VTA da parte di un agronomo specializzato.
- Alberature trapiantate
  N.B. Da verificare l'eventuale interferenza con sottoservizi esistenti.

Arredi
- Archi per parcheggio biciclette
- Panca lineare in cls con seduta modulare con schienale in legno
- Seduta in cls
- Cestino portarifiuti
- Massi ciclopici

METRI 1:500
0 5 10 25

Rev.	Data	Descrizione	Redatto	Verificato	Approvato	Autorizzato
D	-	-	-	-	-	-
C	-	-	-	-	-	-
B	22-12-2023	Aggiornamento a seguito dei commenti ricevuti nel corso della CdS	A. Kipar	A. Kipar	A. Cudemo	
A	10-10-2023	Emissione	A. Kipar	A. Kipar	A. Cudemo	

Progr. 123
Cart. 1XXXXXXX6

Responsabile Unico del Procedimento
Ing. E. Scarfiati

Raggruppamento temporaneo di progettisti
Mandataria: SYSTRA SOTECNI
Mandanti: SYSTRA SYSTRA S.W.I. ITALFERR LAND

Skymetro
PROLUNGAMENTO DELLA LINEA METROPOLITANA IN VAL BISAGNO
PROGETTO DI FATTIBILITA' TECNICA ED ECONOMICA (D.lgs. n. 36 / 2023)

SISTEMAZIONI ESTERNE
TRATTO 2 / 16 DEL TRACCIATO SKYMETRO
PLANIMETRIA DELLE OPERE A VERDE

Commessa	Fase	Lotto	Disciplina	WBS	Tipo	Numero	Foglio	Rev.
MGE1	PR	LV	URB	COM	T	004	02	B

Scala: Varie Data: 22-12-2023