

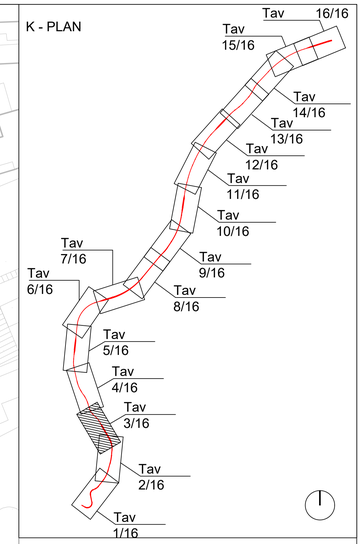


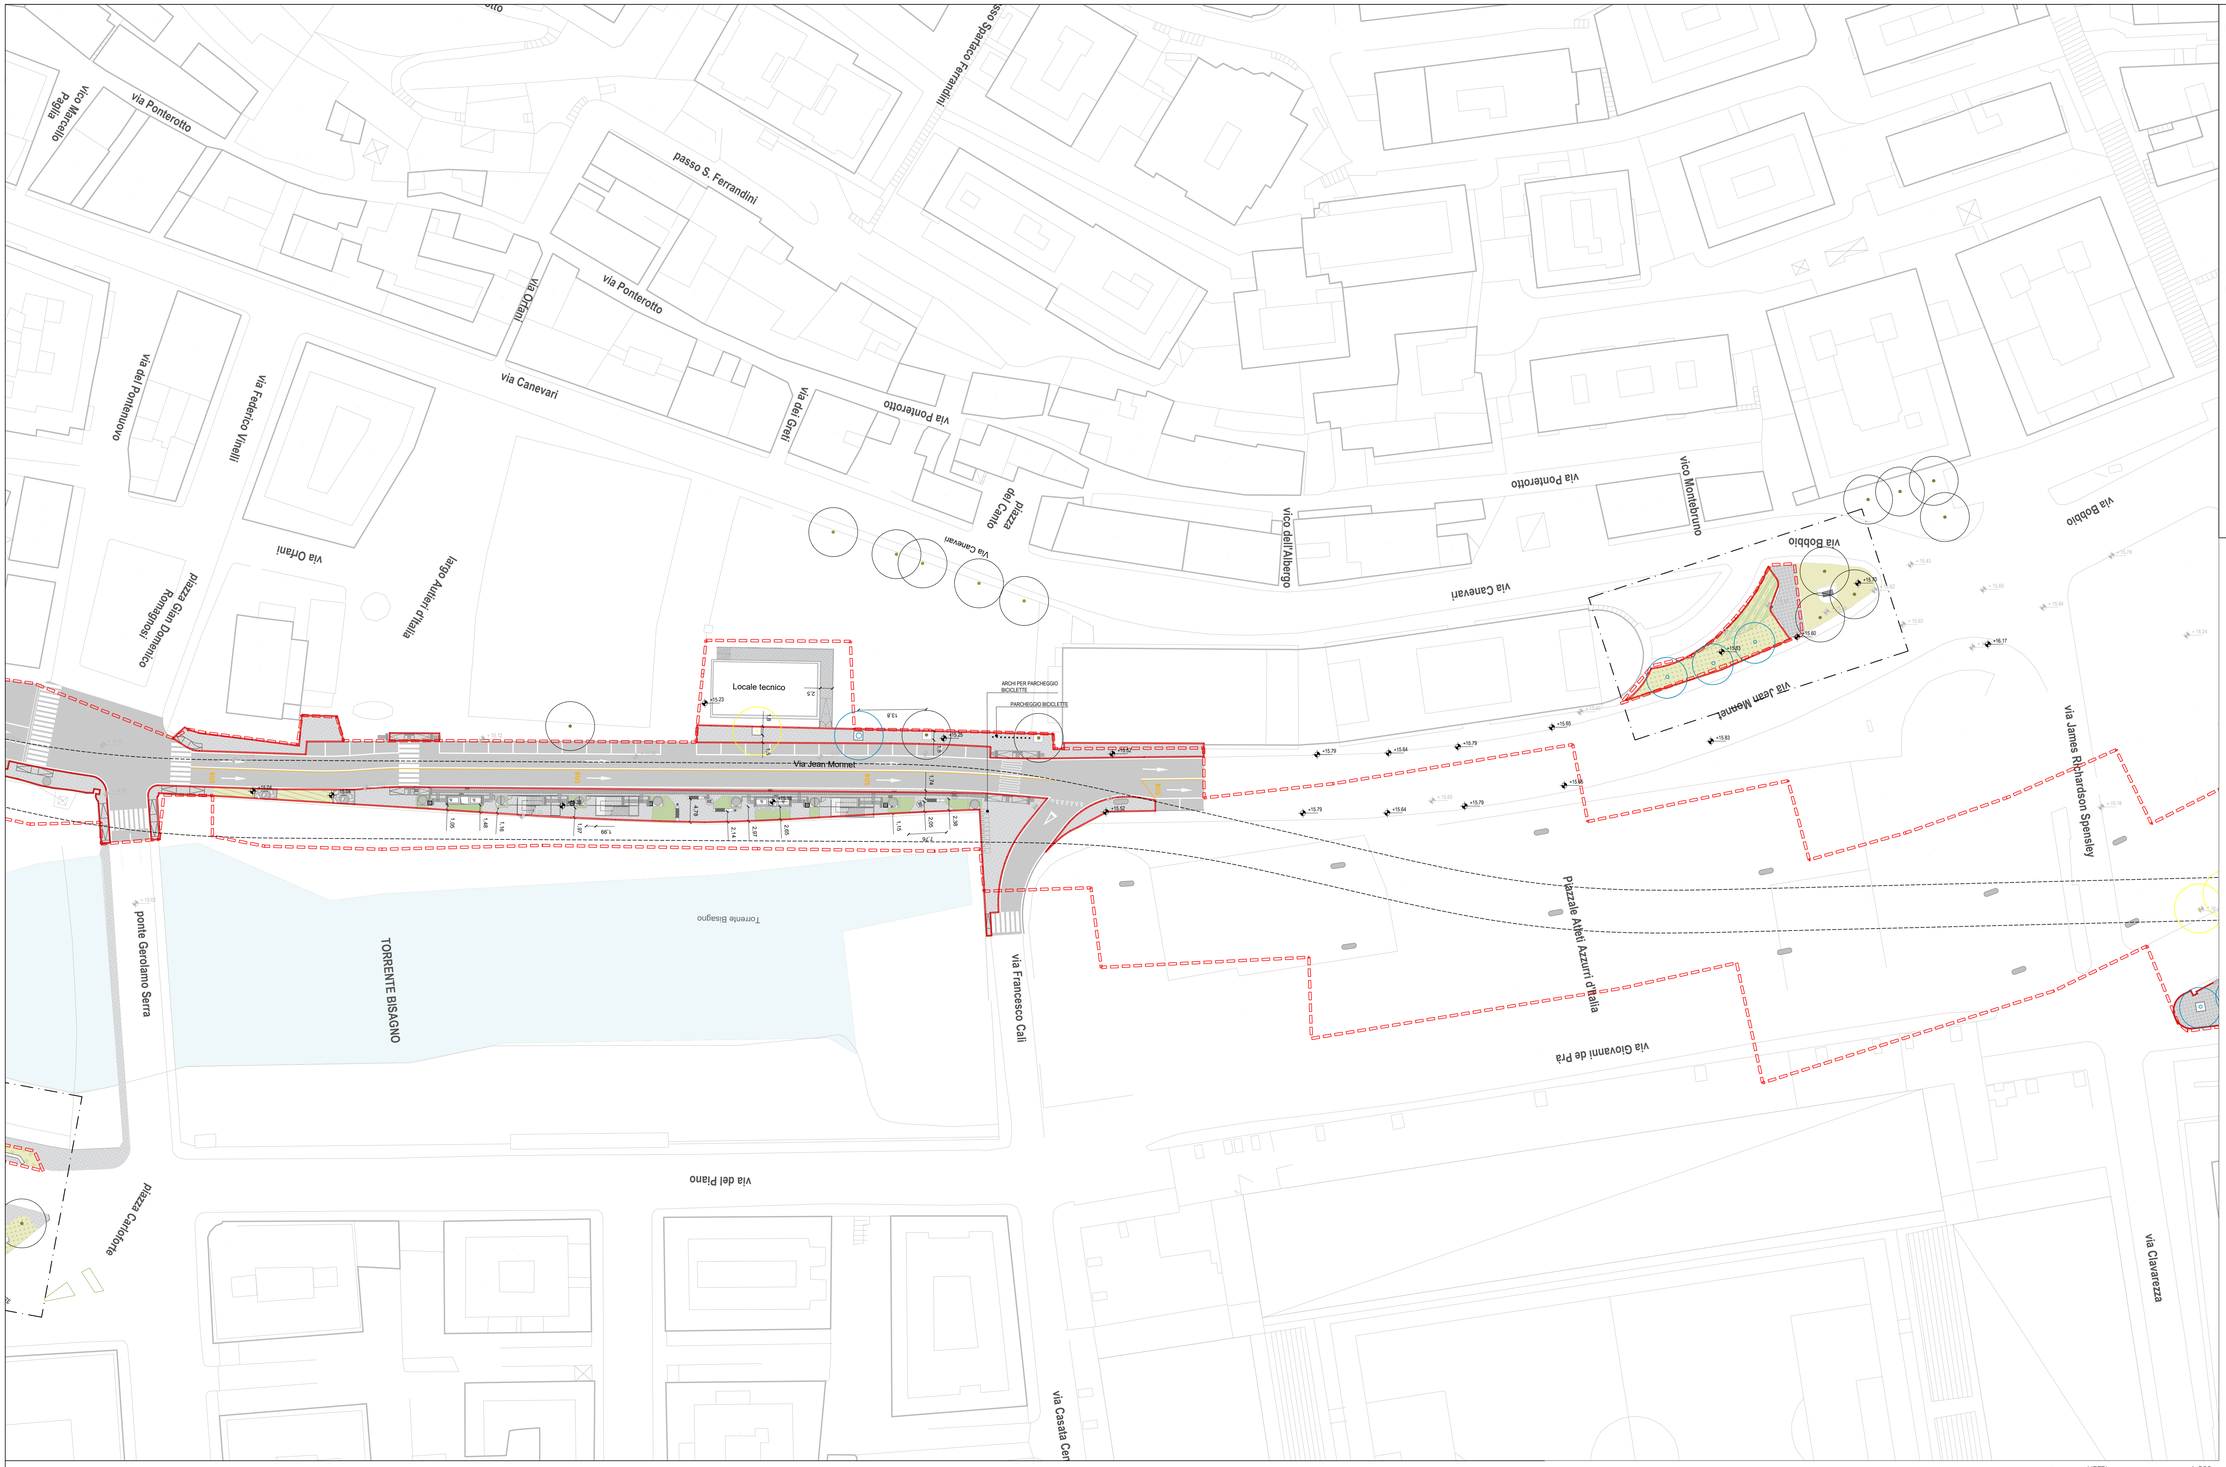

01 PLANIMETRIA GENERALE
1:500

METRI 0 5 10 25 1:500

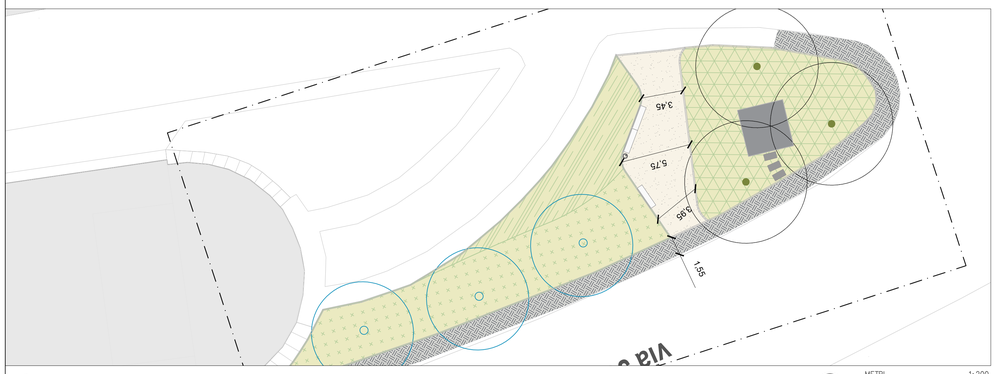

02 ZOOM PLANIMETRIA GENERALE
1:200

METRI 0 2 4 10 1:200

NB. Per identificare la localizzazione delle alberature esistenti soggette a trapianto si rimanda all'elaborato MGE1PRLVURBCOMT004-04_B.

Rev.	Data	Descrizione	Redatto	Verificato	Approvato	Autorizzato
D	-	-	-	-	-	-
C	-	-	-	-	-	-
B	22-12-2023	Aggiornamento a seguito dei commenti ricevuti nel corso della CdS	A. Kipar	A. Kipar	A. Cudemo	
A	10-10-2023	Emissione	A. Kipar	A. Kipar	A. Cudemo	

Progr. 1/23
Cons. 1XXXXXXX8

Responsabile Unico del Procedimento
Ing. E. Scarlatti

Raggruppamento temporaneo di progettisti
Mandataria: SYSTRA SOTECNI
Mandanti: SYSTRA SYSTRA SRL ITALFERR ARCHEOLAND LAND

Skymetro
PROLUNGAMENTO DELLA LINEA METROPOLITANA IN VAL BISAGNO
PROGETTO DI FATTIBILITA' TECNICA ED ECONOMICA (D.lgs. n. 36 / 2023)

SISTEMAZIONI ESTERNE
TRATTO 3 / 16 DEL TRACCIATO SKYMETRO
PLANIMETRIA DELLE OPERE A VERDE

Scala: Varie Data: 22-12-2023

Commessa	Fase	Lotto	Disciplina	WBS	Tipo	Numero	Foglio	Rev.
MGE1	PR	LV	URB	COM	T	004	03	B