
V0 LIN OVE MAS

MASSI CICLOPICI


SEZIONE VERTICALE

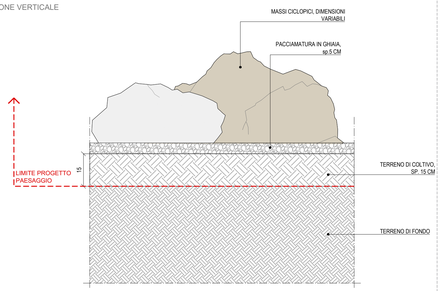

V0 LIN OVE VER - V7 PMO OVE VER

ARBUSTI-ERBACEE-TAPPEZZANTI IN PIENA TERRA


SEZIONE VERTICALE

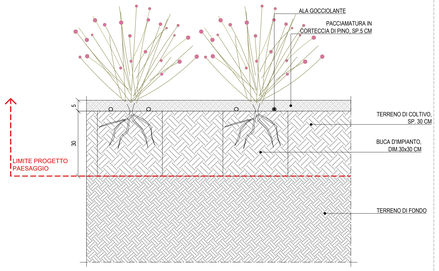

V0 STZ OVE VER - V0 LIN OVE VER - V7 PMO OVE VER

ARBUSTI IN PIENA TERRA


SEZIONE VERTICALE

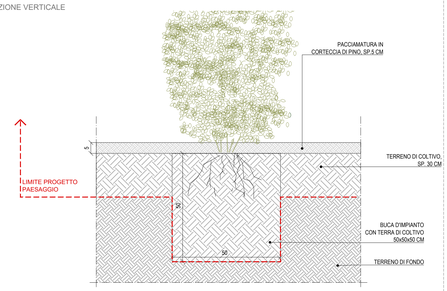

V7 PMO OVE VER

TAPPETO ERBOSO


SEZIONE VERTICALE

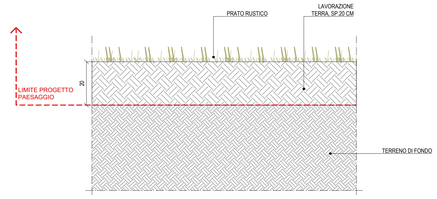

V0 STZ OVE VER

ARBUSTI-ERBACEE-TAPPEZZANTI SU PENSILE

SEZIONE VERTICALE

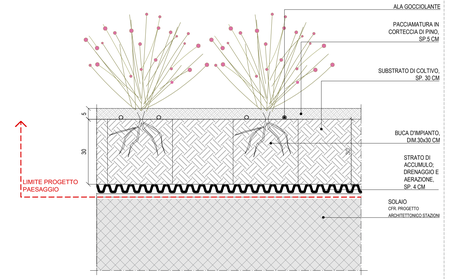


DETTAGLI TIPOLOGICI Scala 1:10
OPERE A VERDE

V0 URB OVE ALB - V0 LIN OVE ALB

ALBERO IN PIENA TERRA

SEZIONE VERTICALE

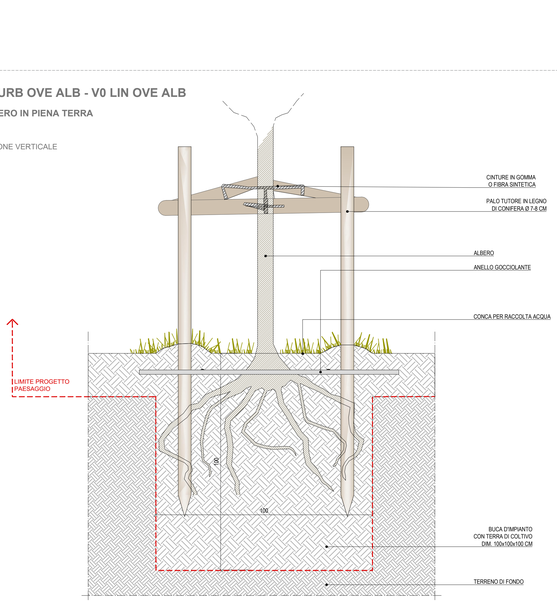



DETTAGLI TIPOLOGICI Scala 1:10
ALBERI DI NUOVO IMPIANTO

V0 LIN OVE VER

RAMPICANTI

SEZIONE VERTICALE

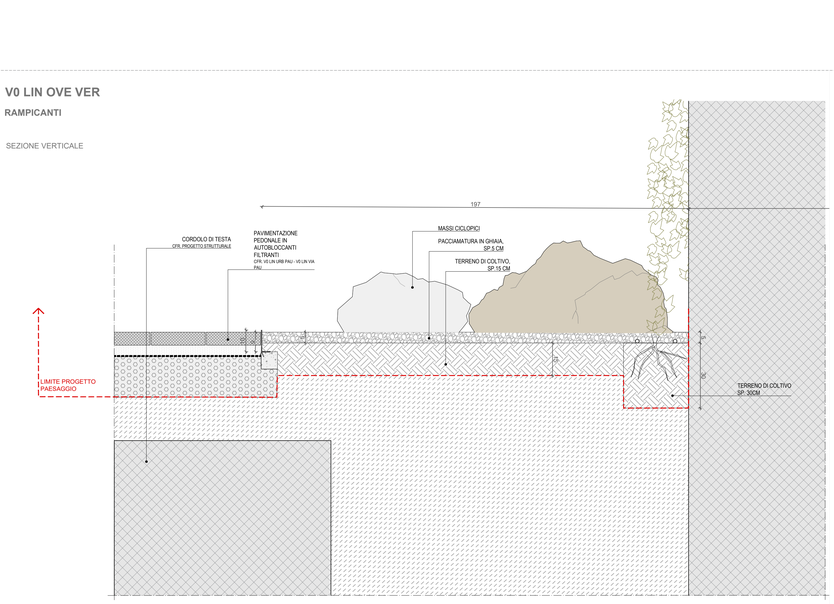

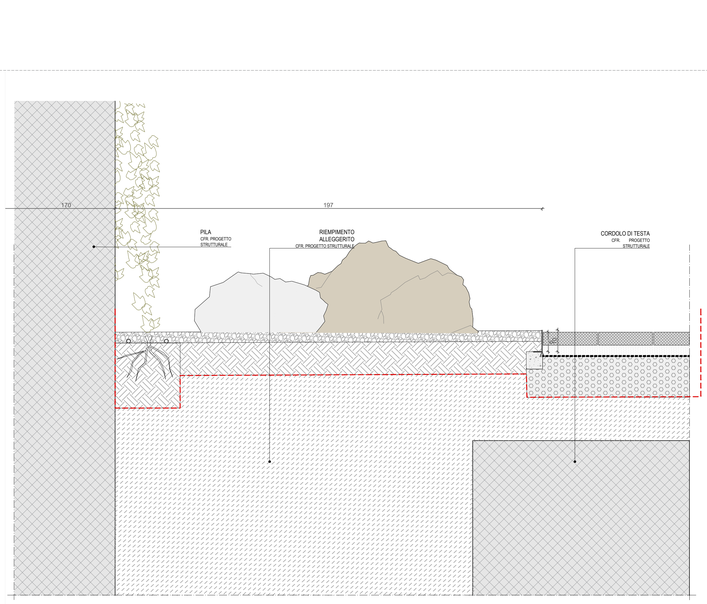

DETTAGLI TIPOLOGICI Scala 1:10
OPERE A VERDE ALL'INTERFACCIA CON LA PILA

Rev	Data	Descrizione	Redatto	Verificato	Approvato	Autorizzato
D	-	-	-	-	-	-
C	-	-	-	-	-	-
B	22-12-2023	Aggiornamento a seguito dei commenti ricevuti nel corso della CdS	A. Kipar	A. Kipar	A. Cudemo	
A	10-10-2023	Emissione	A. Kipar	A. Kipar	A. Cudemo	

Responsabile Unico del Procedimento
Ing. E. Scarlatti

Raggruppamento temporaneo di progettisti
Mandataria: SYSTRA SOTECNI
Mandanti: SYSTRA SYSTRA S.R.L. ITALFERR LAND

Scala: 1:15.000 | Data: 22-12-2023

Skymetro
PROLUNGAMENTO DELLA LINEA METROPOLITANA IN VAL BISAGNO
PROGETTO DI FATTIBILITA' TECNICA ED ECONOMICA

SISTEMAZIONI ESTERNE

ABACO DEI DETTAGLI TIPOLOGICI

Opere a verde

Commessa	Fase	Lotto	Disciplina	WBS	Tipo	Numero	Foglio	Rev.
MGE1	PR	LV	URB	COM	T	006	00	B

Pagina 1123 di 1XXXXX