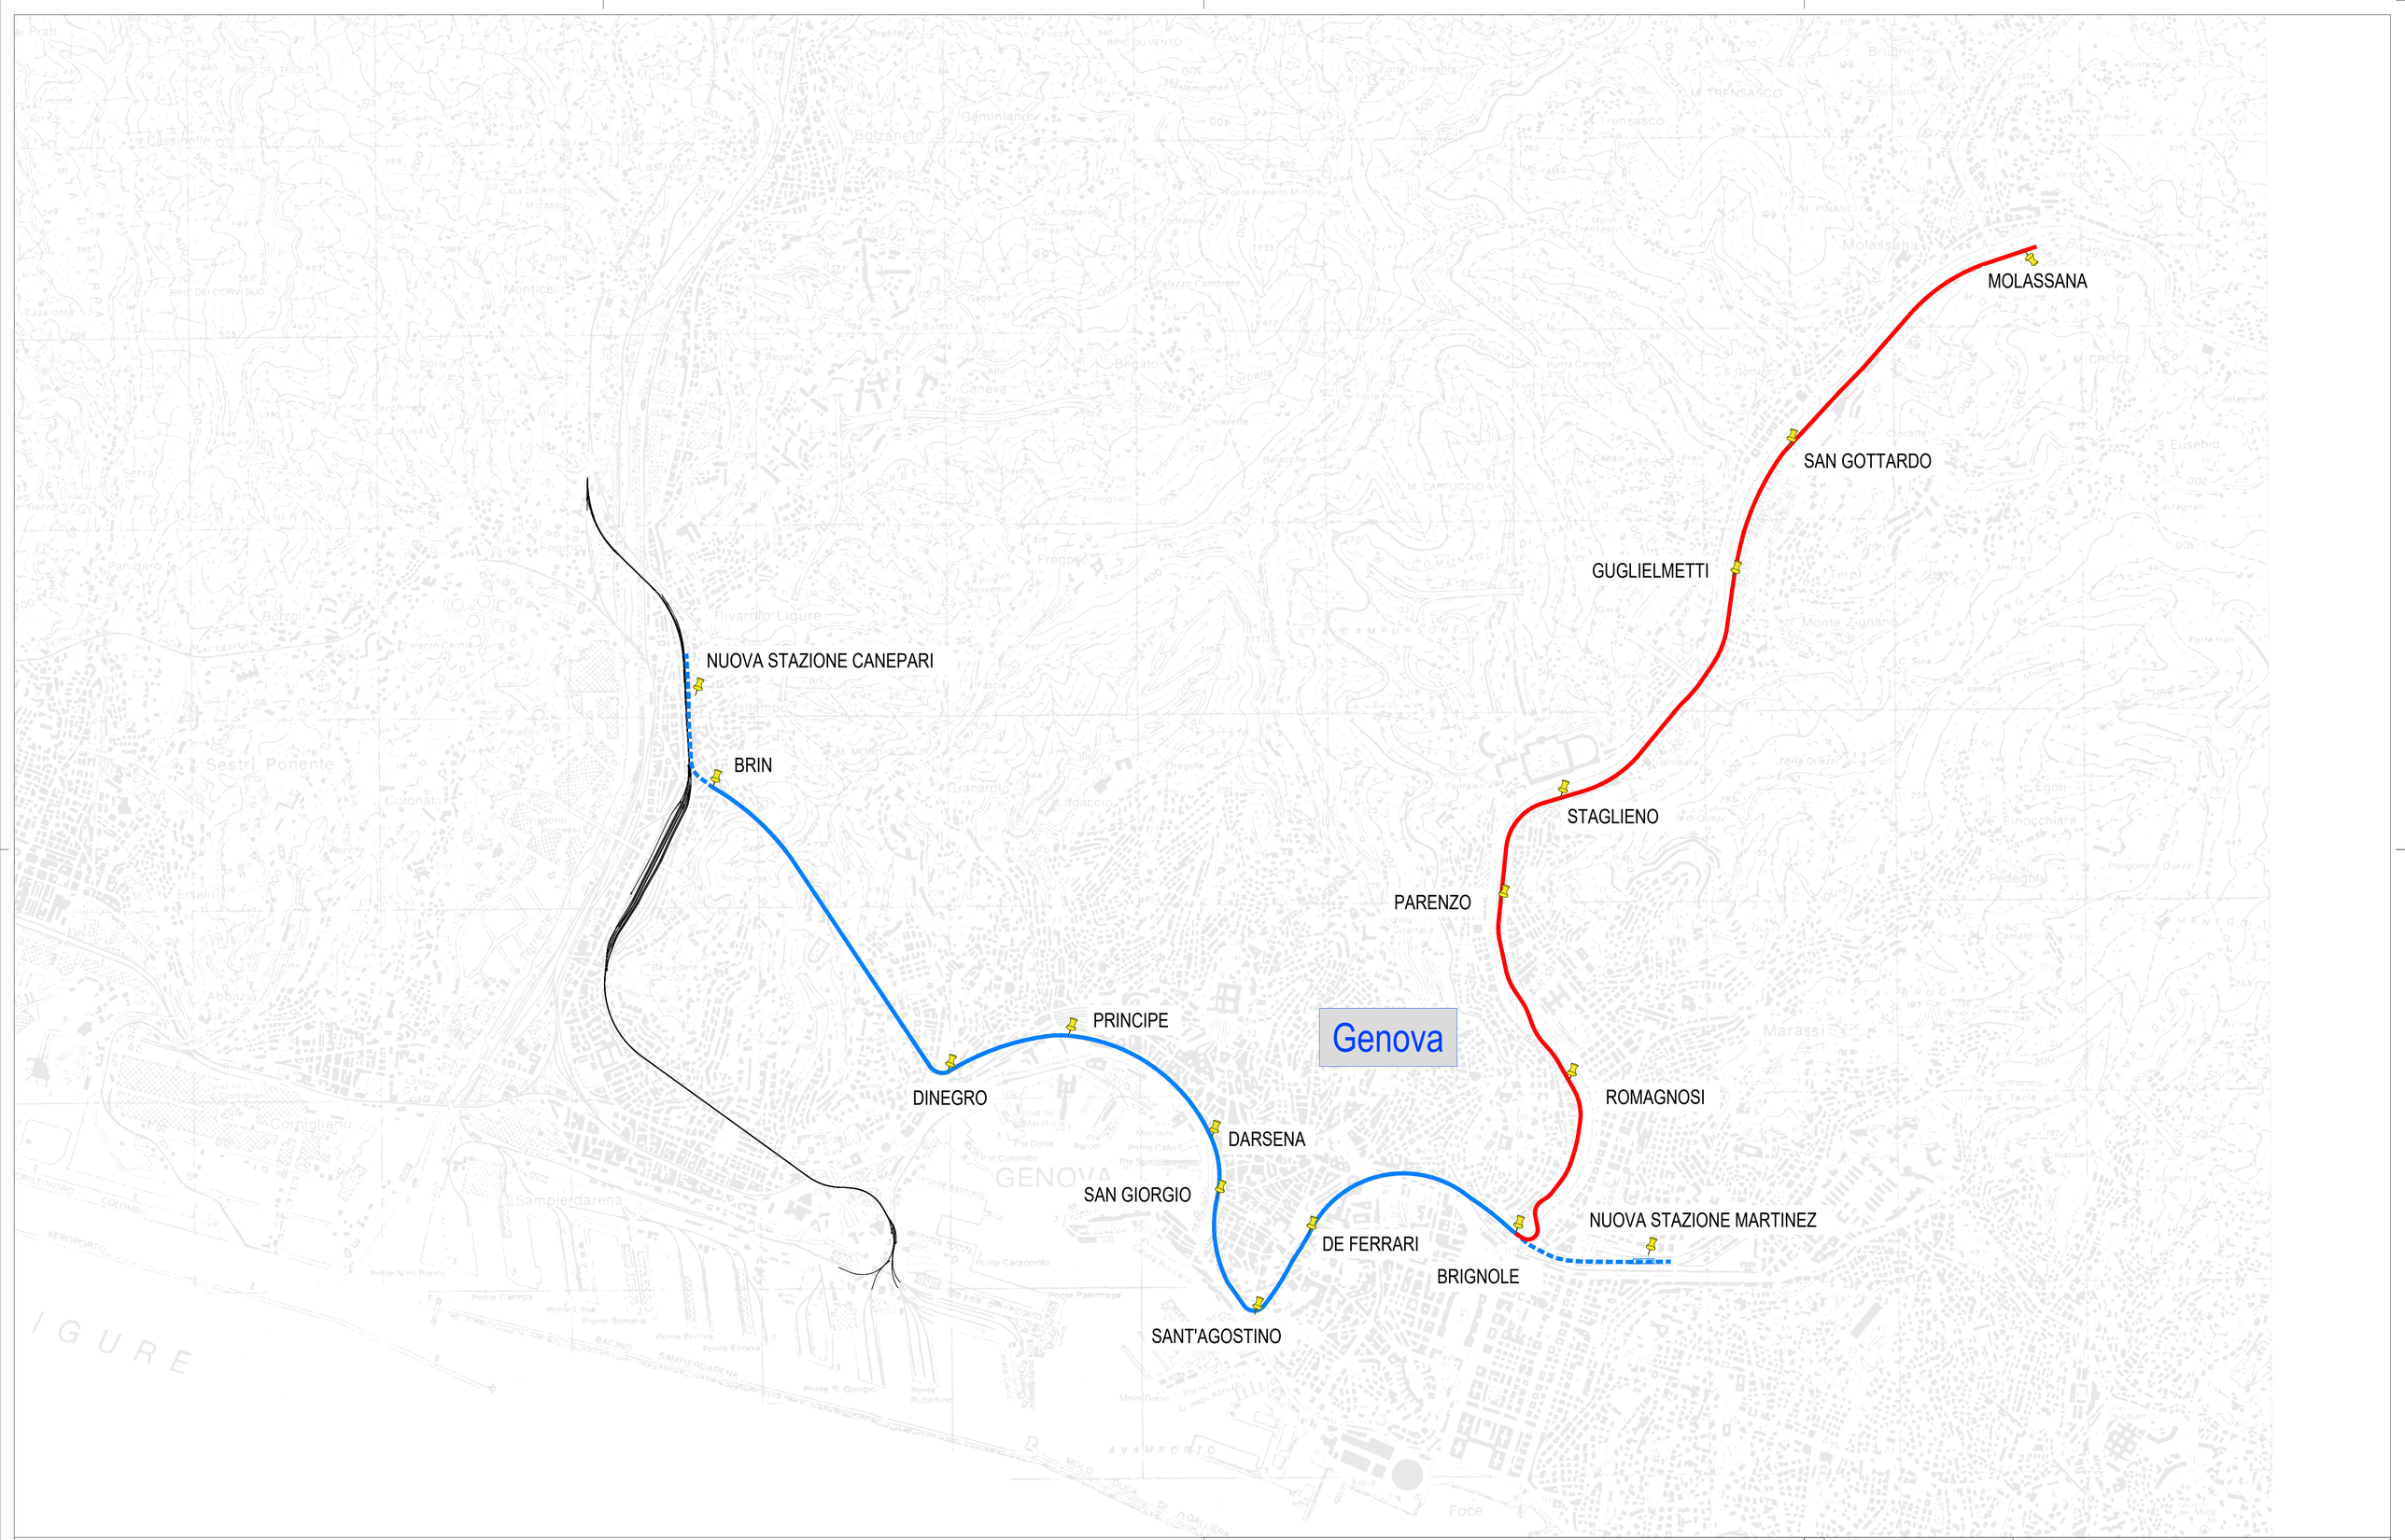


LINEA ESISTENTE BRIN - BRIGNOLE

TRATTE IN FASE DI REALIZZAZIONE BRIN - CANEPARI E BRIGNOLE - MARTINEZ

PROLUNGAMENTO LINEA ESISTENTE IN VAL BISAGNO TRATTA BRIGNOLE - MOLASSANA

Rev.	Data	Descrizione	Redatto	Verificato	Approvato	Autorizzato
-	-	-	-	-	-	-
-	-	-	-	-	-	-
-	-	-	-	-	-	-
A	10/10/2023	Emissione	L. De Michelis	D. Canestrelli	D. Canestrelli	P. Marchetti

Progr. 4

Cart. 1

Responsabile Unico del Procedimento
Ing. E. Scarlatti

Raggruppamento temporaneo di progettisti
Mandataria: SYSTRA SOTECNI
Mandanti: SYSTRA SYSTRA SWS ITALFERR LAND

Scala: 1:15000 Data: 10/10/2023

Skymetro
PROLUNGAMENTO DELLA LINEA METROPOLITANA IN VAL BISAGNO
PROGETTO DI FATTIBILITA' TECNICA ED ECONOMICA (D.lgs. n. 36 / 2023)

ELABORATI DI CARATTERE GENERALE
TRACCIATO
COROGRAFIA GENERALDEL SISTEMA METROPOLITANO DI GENOVA

Commessa	Fase	Lotto	Disciplina	WBS	Tipo	Numero	Foglio	Rev.
MGE1	PR	LV	TRC	COM	T	001	00	A