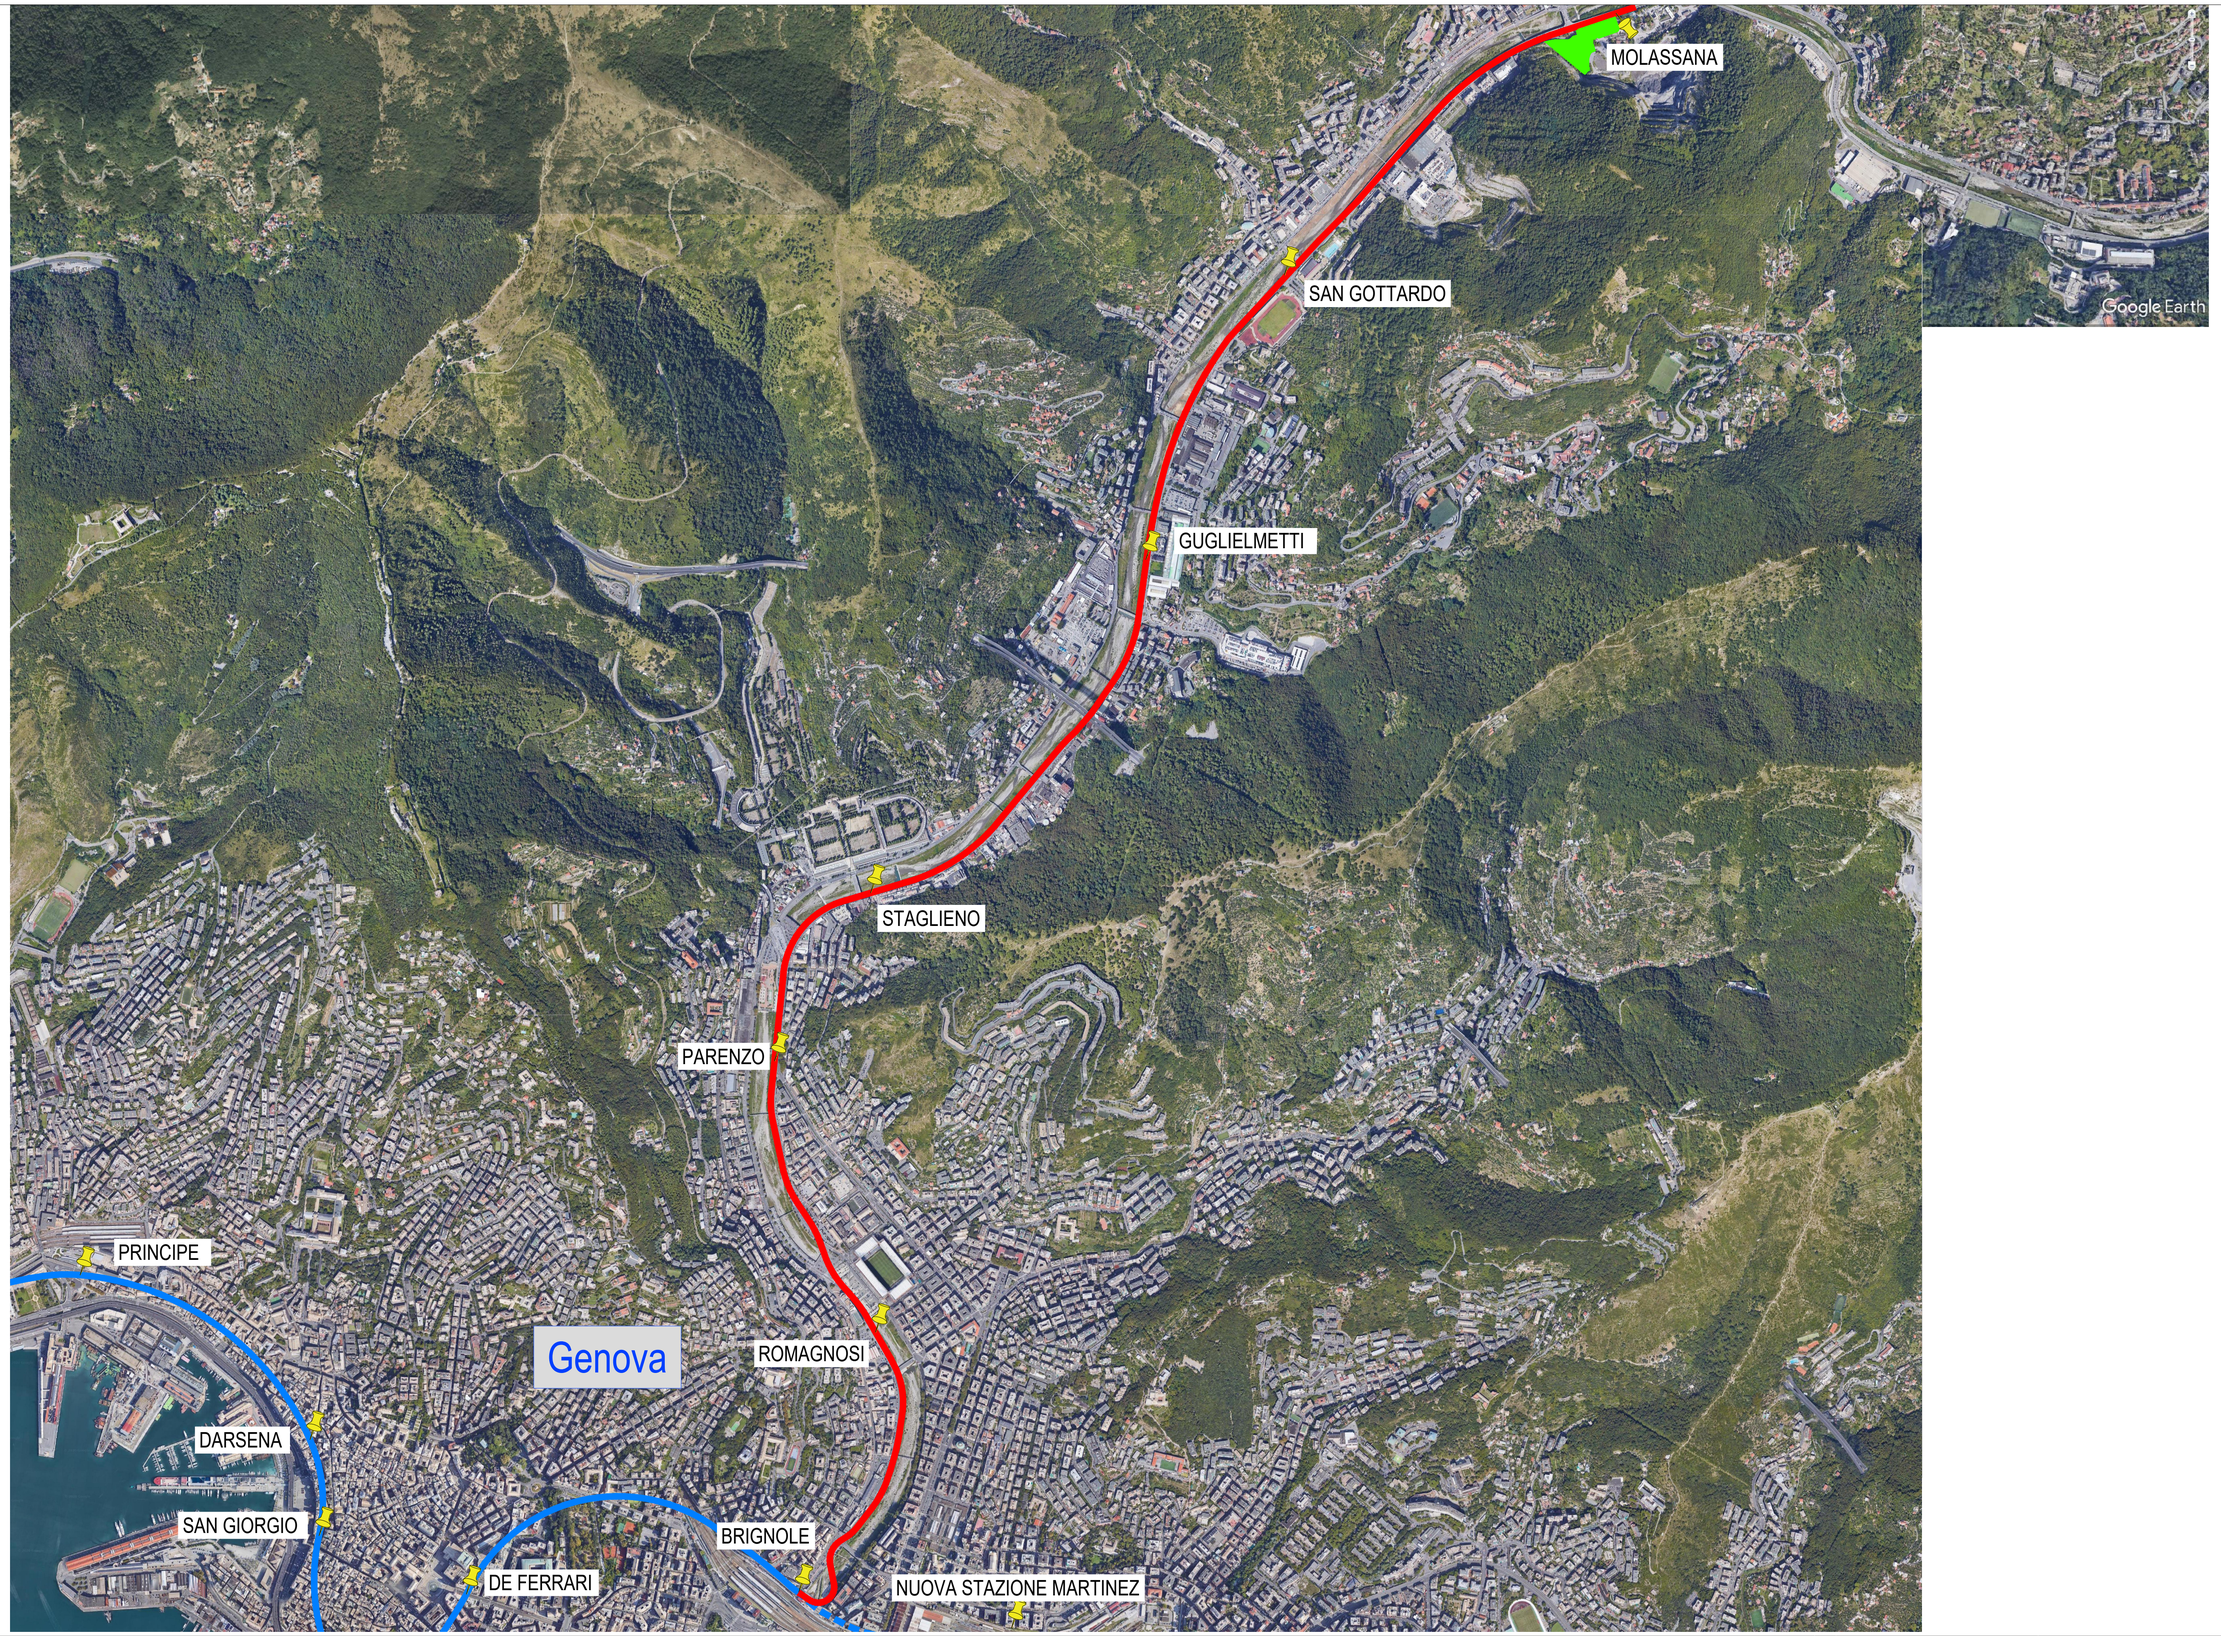


PARCHEGGI DI SCAMBIO DI PROGETTO

PROLUNGAMENTO IN VAL BISAGNO TRATTA BRIGNOLE-MOLASSANA

PROLUNGAMENTO IN FASE DI REALIZZAZIONE TRATTA BRIGNOLE-MARTINEZ

LINEA ESISTENTE TRATTA BRIN-BRIGNOLE

Rev.	Data	Descrizione	Redatto	Verificato	Approvato	Autorizzato
-	-	-	-	-	-	-
-	-	-	-	-	-	-
-	-	-	-	-	-	-
A	10/10/2023	Emissione	L. De Michelis	D. Canestrelli	D. Canestrelli	P. Marchetti

Progr. 5

Cart. 1

Responsabile Unico del Procedimento
Ing. E. Scarlatti

Raggruppamento temporaneo di progettisti
Mandataria: SYSTRA SOTECNI
Mandanti: SYSTRA SWS, ITALFERR, LAND, architecna

Skymetro
PROLUNGAMENTO DELLA LINEA METROPOLITANA IN VAL BISAGNO
PROGETTO DI FATTIBILITA' TECNICA ED ECONOMICA (D.lgs. n. 36 / 2023)

ELABORATI DI CARATTERE GENERALE
TRACCIATO
COROGRAFIA DELLA LINEA SU ORTOFOTO

Scala: 1:10000 Data: 10/10/2023

Commessa	Fase	Lotto	Disciplina	WBS	Tipo	Numero	Foglio	Rev.
MGE1	PR	LV	TRC	COM	T	002	00	A