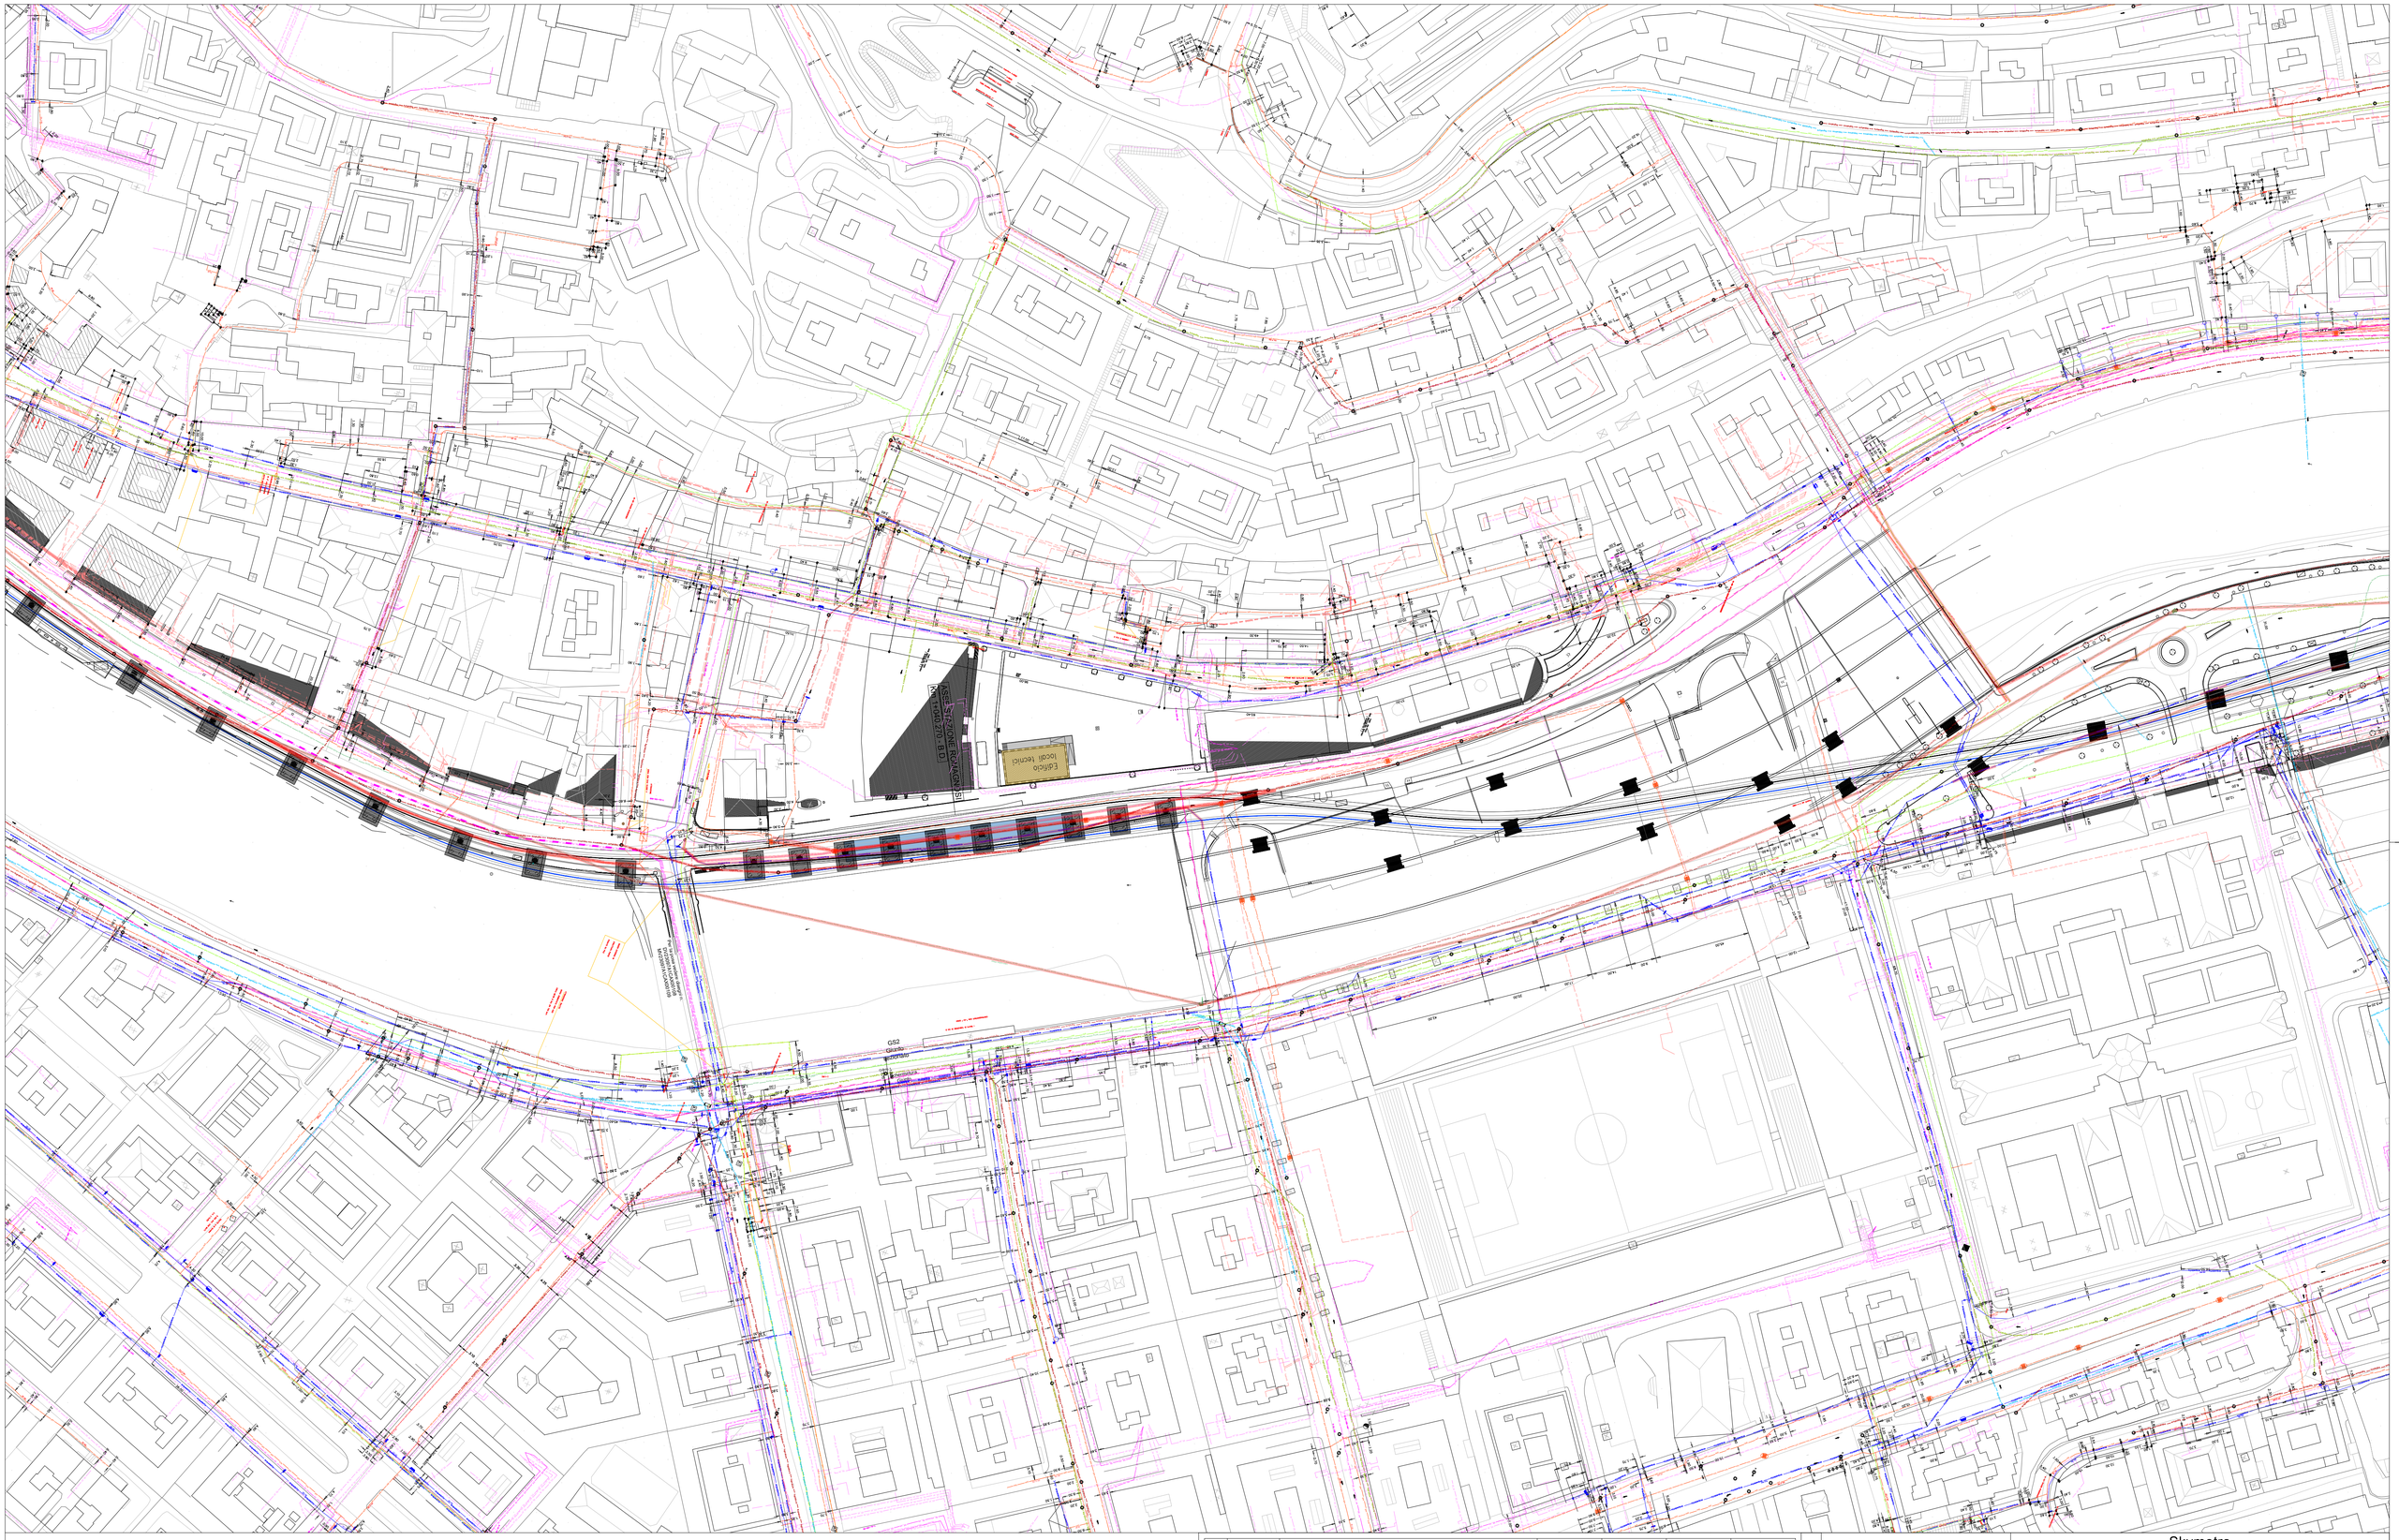


- FOGNATURA BIANCA – COMPETENZA COMUNALE
- FOGNATURA MISTA
- FOGNATURA NERA
- ACQUEDOTTO
- RETE DISTRIBUZIONE GAS 4" SPECIE
- RETE DISTRIBUZIONE GAS 6" SPECIE
- RETE DISTRIBUZIONE GAS 7" SPECIE
- RETELIT
- TERNA LINEA INTERRATA
- TERNA LINEA AEREA
- OPEN FIBER
- BT ITALIA
- WIND
- TIM
- FASTWEB
- TRATTO SOTTOSERVIZIO INTERFERENTE

Rev.	Data	Descrizione	Redatto	Verificato	Approvato	Autorizzato
-	-	-	-	-	-	-
-	-	-	-	-	-	-
B	21/12/2023	Aggiornamento a seguito dei commenti ricevuti nel corso della CdS	D. Pontei	A. Moscheo	P. Caminiti	P. Marchetti
A	10/10/2023	Emissione	D. Pontei	A. Moscheo	P. Caminiti	P. Marchetti

Progr. 3
Cart. 4.4

Responsabile Unico del Procedimento
Ing. E. Scarlatti

Raggruppamento temporaneo di progettisti
Mandataria: SYSTRA SOTECNI
Mandanti: SYSTRA SWS, ITALFERR, LAND architecna

Skymetro
PROLUNGAMENTO DELLA LINEA METROPOLITANA IN VAL BISAGNO
PROGETTO DI FATTIBILITA' TECNICA ED ECONOMICA (D.lgs. n. 36 / 2023)

STUDI E INDAGINI
INTERFERENZA CON LE RETI ESISTENTI
PLANIMETRIA TAV. 2/9

Scala: 1:1000 *Data:* 10/10/2023

Commessa	Fase	Lotto	Disciplina	WBS	Tipo	Numero	Foglio	Rev.
MGE1	PR	LV	SOT	COM	T	001	02	B