


1

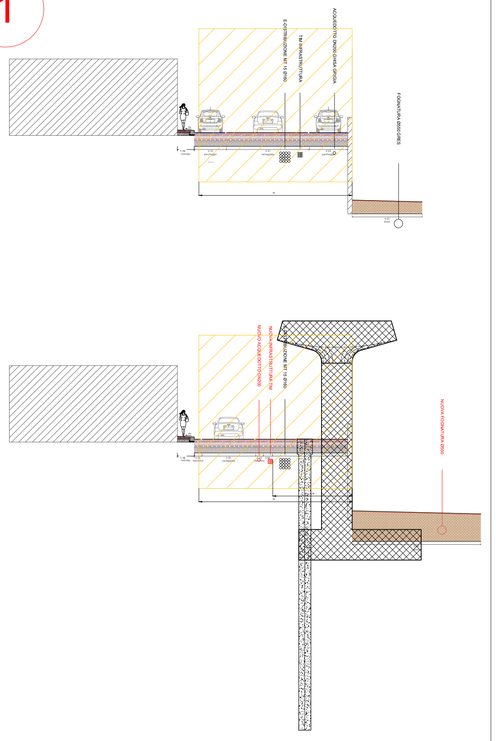


2

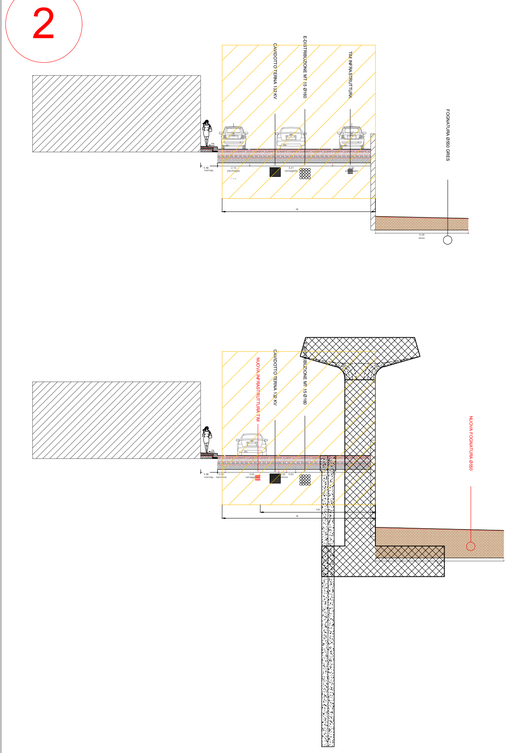


3

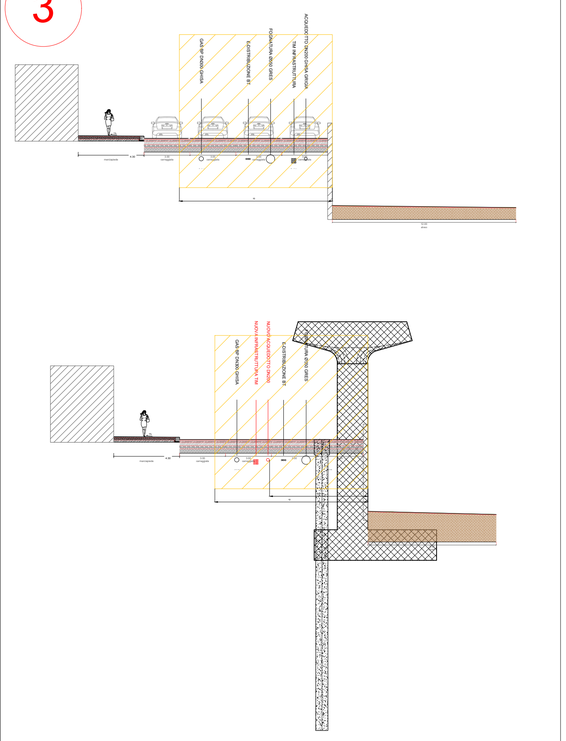


4

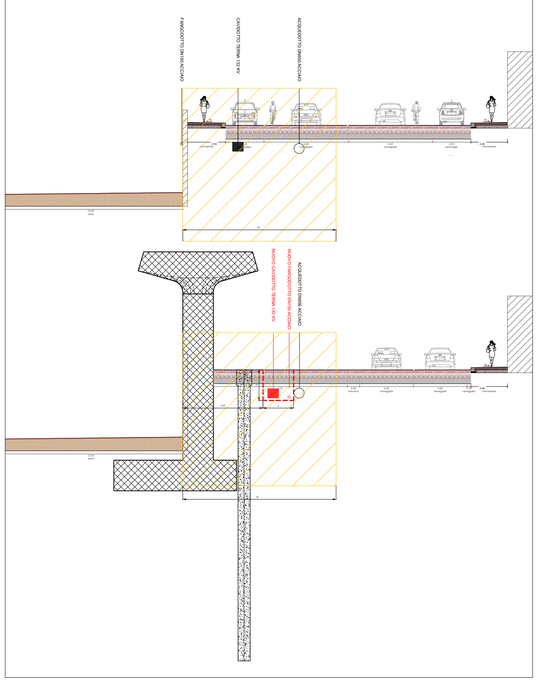


5

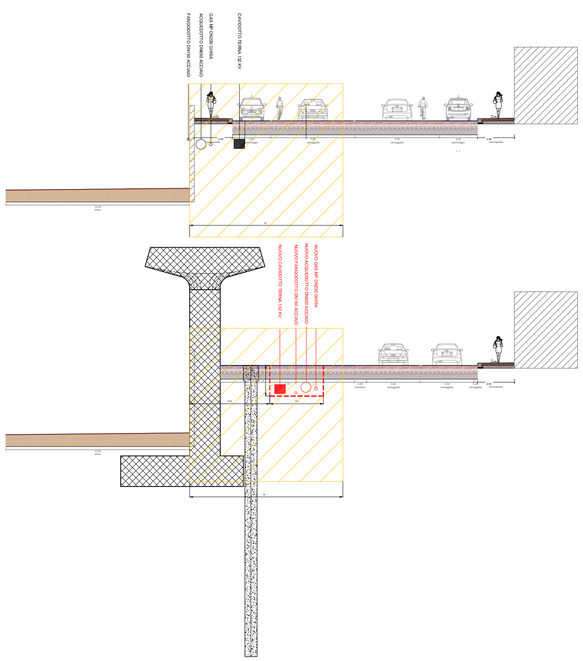

6

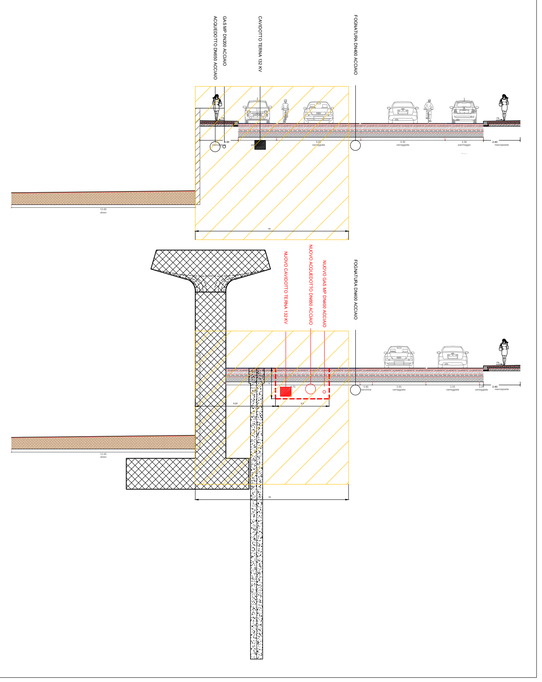

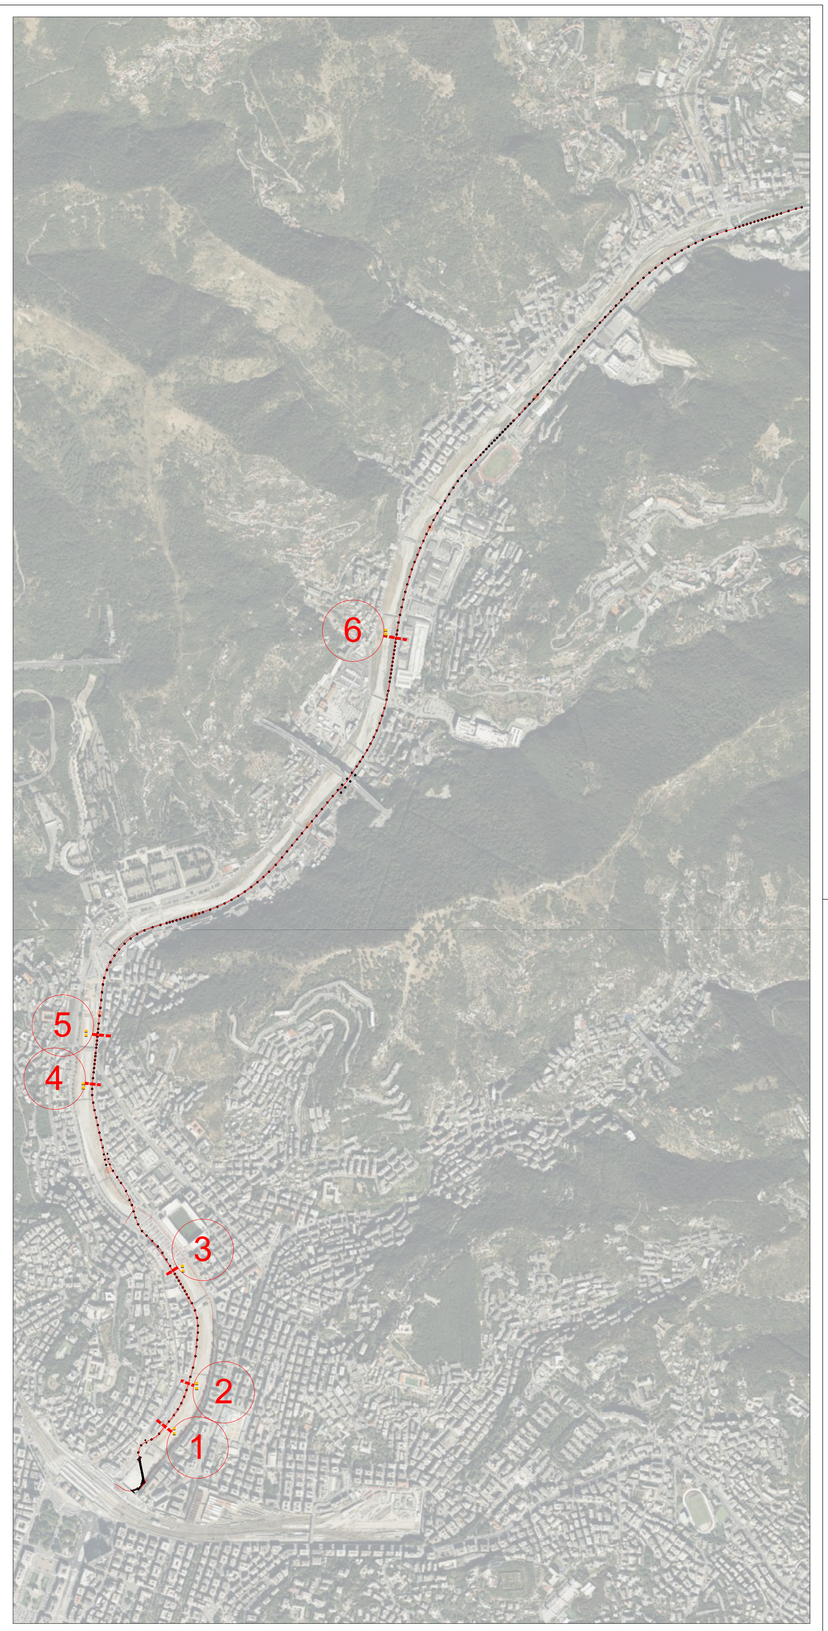

FASCIA DI INEDIFICABILITA' ASSOLUTA

Rev.	Data	Descrizione	Redatto	Verificato	Approvato	Autorizzato
-	-	-	-	-	-	-
-	-	-	-	-	-	-
B	27/11/2023	Aggiornamento a seguito dei commenti ricevuti nel corso della Cds	D.Pontei	A.Moscheo	P. Camoniti	P.Marchetti
A	10/10/2023	Emissione	D.Pontei	A.Moscheo	P.Caminti	P.Marchetti

Progr. 11

Cart. 4.4

Responsabile Unico del Procedimento
Ing. E. Scarlatti

Raggruppamento temporaneo di progettisti
Mandataria: SYSTRA SOTECNI
Mandanti: SYSTRA SWS, ITALFERR, LAND, architecnis

Skymetro
PROLUNGAMENTO DELLA LINEA METROPOLITANA IN VAL BISAGNO
PROGETTO DI FATTIBILITA' TECNICA ED ECONOMICA

STUDI E INDAGINI
INTERFERENZA CON LE RETI ESISTENTI
SEZIONI TIPOLOGICHE

Scala: 1:1000 Data: 10/10/2023

Commessa	Fase	Lotto	Disciplina	WBS	Tipo	Numero	Foglio	Rev.
MGE1	PR	LV	SOT	COM	T	002	00	B