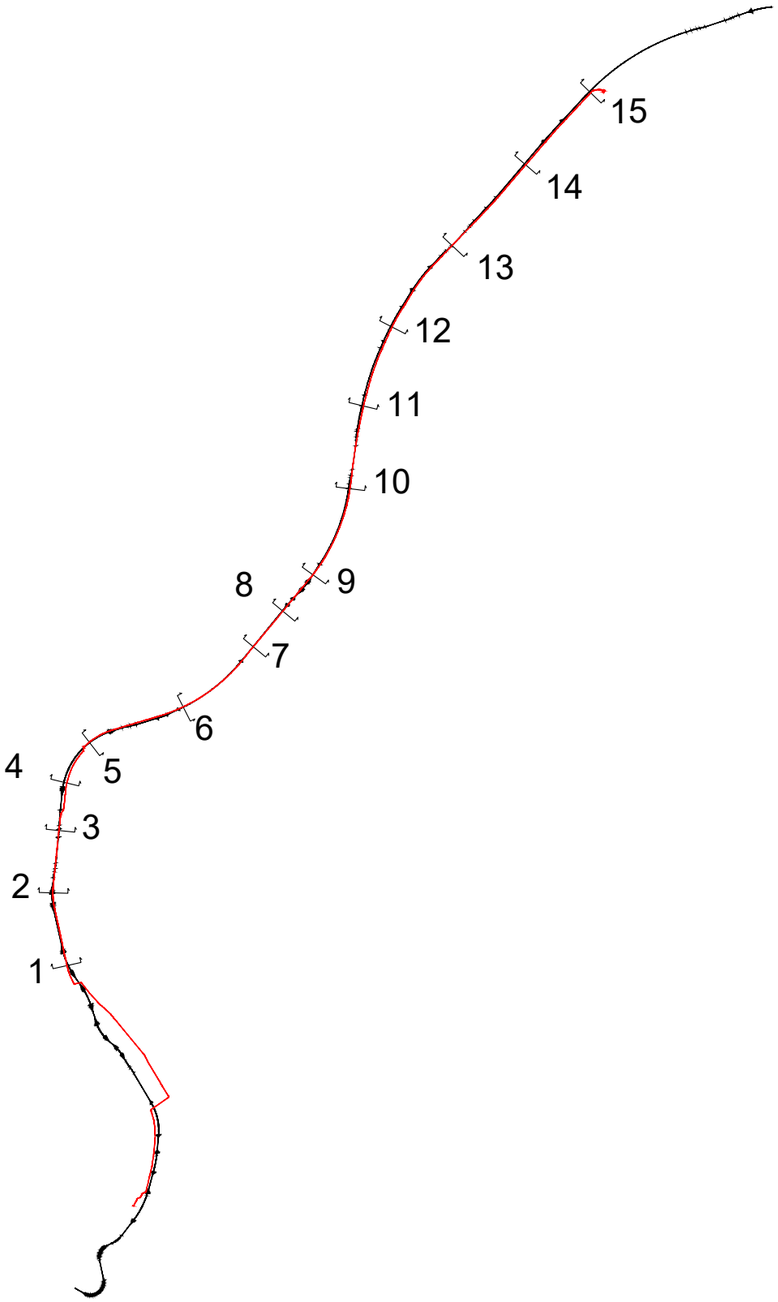




Rev.	Data	Descrizione	Redatto	Verificato	Approvato	Autorizzato
B	21/12/2023	Aggiornamento a seguito dei commenti ricevuti nel corso della CDS	D. Pontei	A. Moscheo	P. Caminiti	P. Marchetti
A	07/12/2023	Emissione	D. Pontei	A. Moscheo	P. Caminiti	P. Marchetti

Progr.

Responsabile Unico del Procedimento
Ing. E. Scarlatti

Cart.

Raggruppamento temporaneo di progettisti
Mandataria: SYSTRA SOTECNI
Mandanti: SYSTRA SYSTRA SWS, ITALFERR, architecna engineering, LAND

Scala: 1:200

Data: 07/12/2023

Skymetro

PROLUNGAMENTO DELLA LINEA METROPOLITANA IN VAL BISAGNO
PROGETTO DI FATTIBILITA' TECNICA ED ECONOMICA (D.lgs. n. 36 / 2023)

STUDI E INDAGINI
RISOLUZIONI INTERFERENZE
Cavo interrato Terna - Stato di Fatto e stato di Progetto

Commessa	Fase	Lotto	Disciplina	WBS	Tipo	Numero	Foglio	Rev.
MGE1	PR	LV	SOT	COM	K	001	00	B

terna terna terna CAVO TERNA ESISTENTE

CAVO TERNA DI PROGETTO

2

terna terna terna CAVO TERNA ESISTENTE

CAVO TERNA DI PROGETTO

3

terna terna terna

CAVO TERNA ESISTENTE

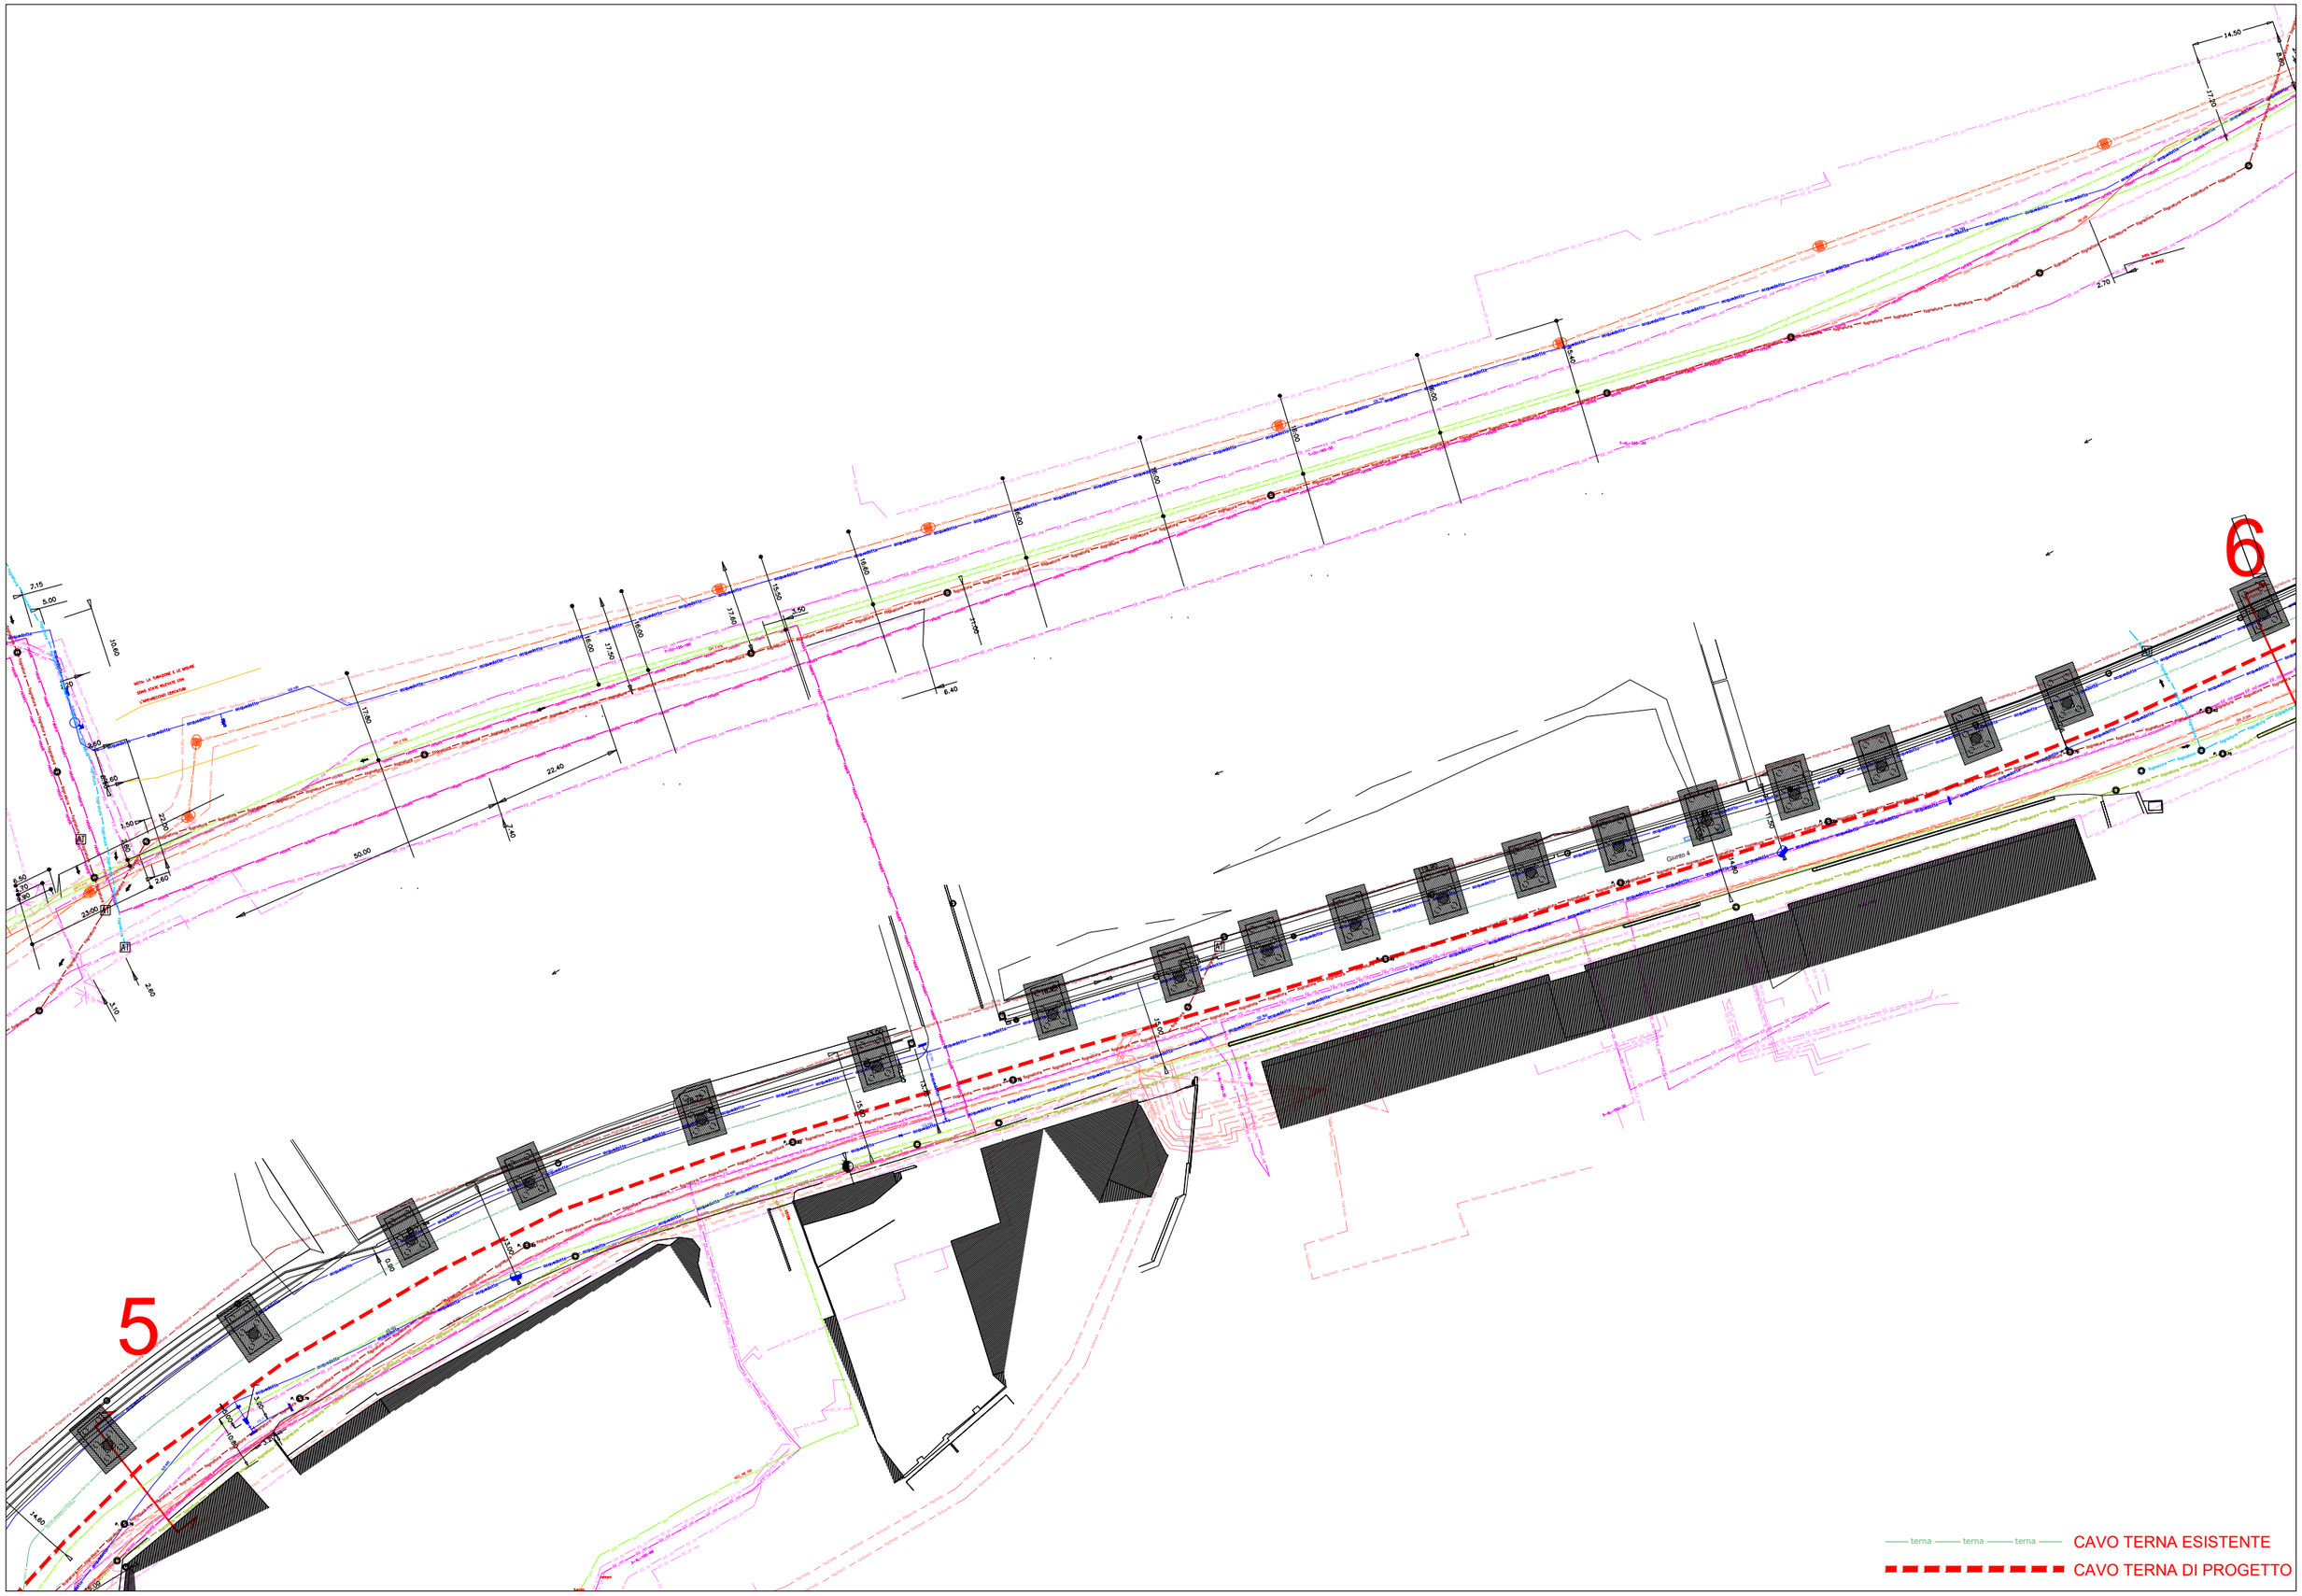
CAVO TERNA DI PROGETTO

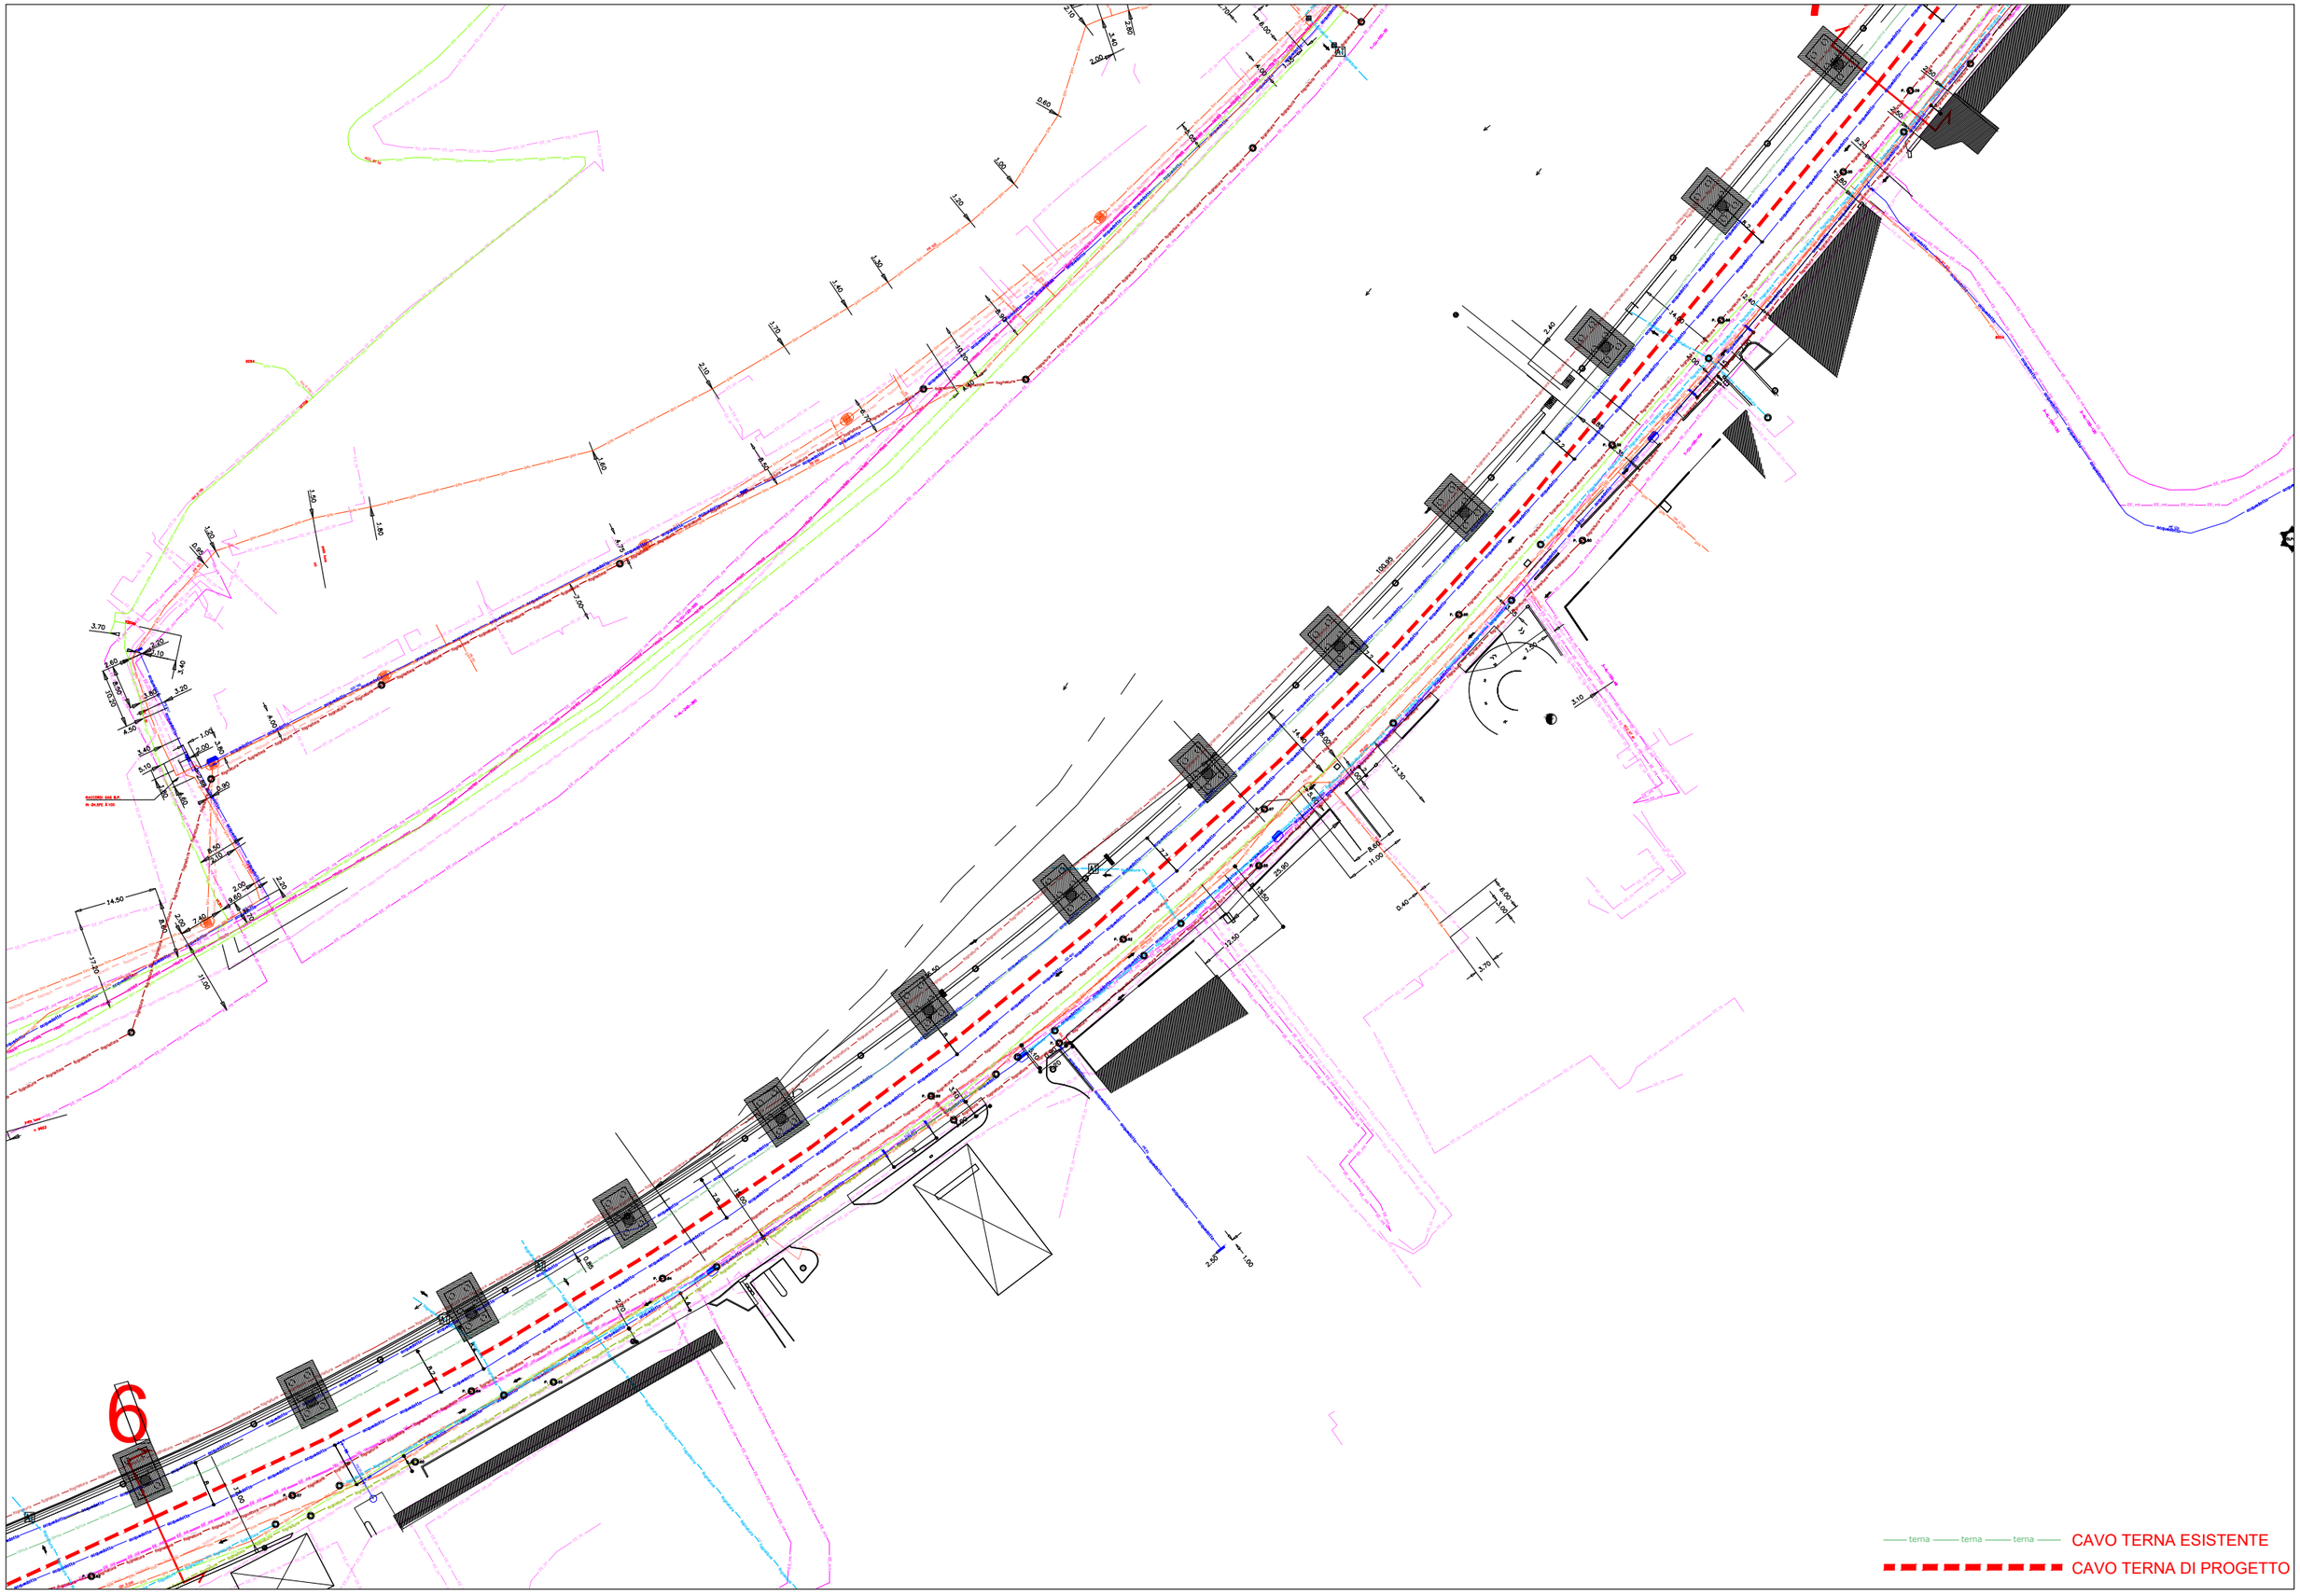
5

4

terna — terna — terna — CAVO TERNA ESISTENTE

CAVO TERNA DI PROGETTO


6
5
terna terna terna
CAVO TERNA ESISTENTE
CAVO TERNA DI PROGETTO

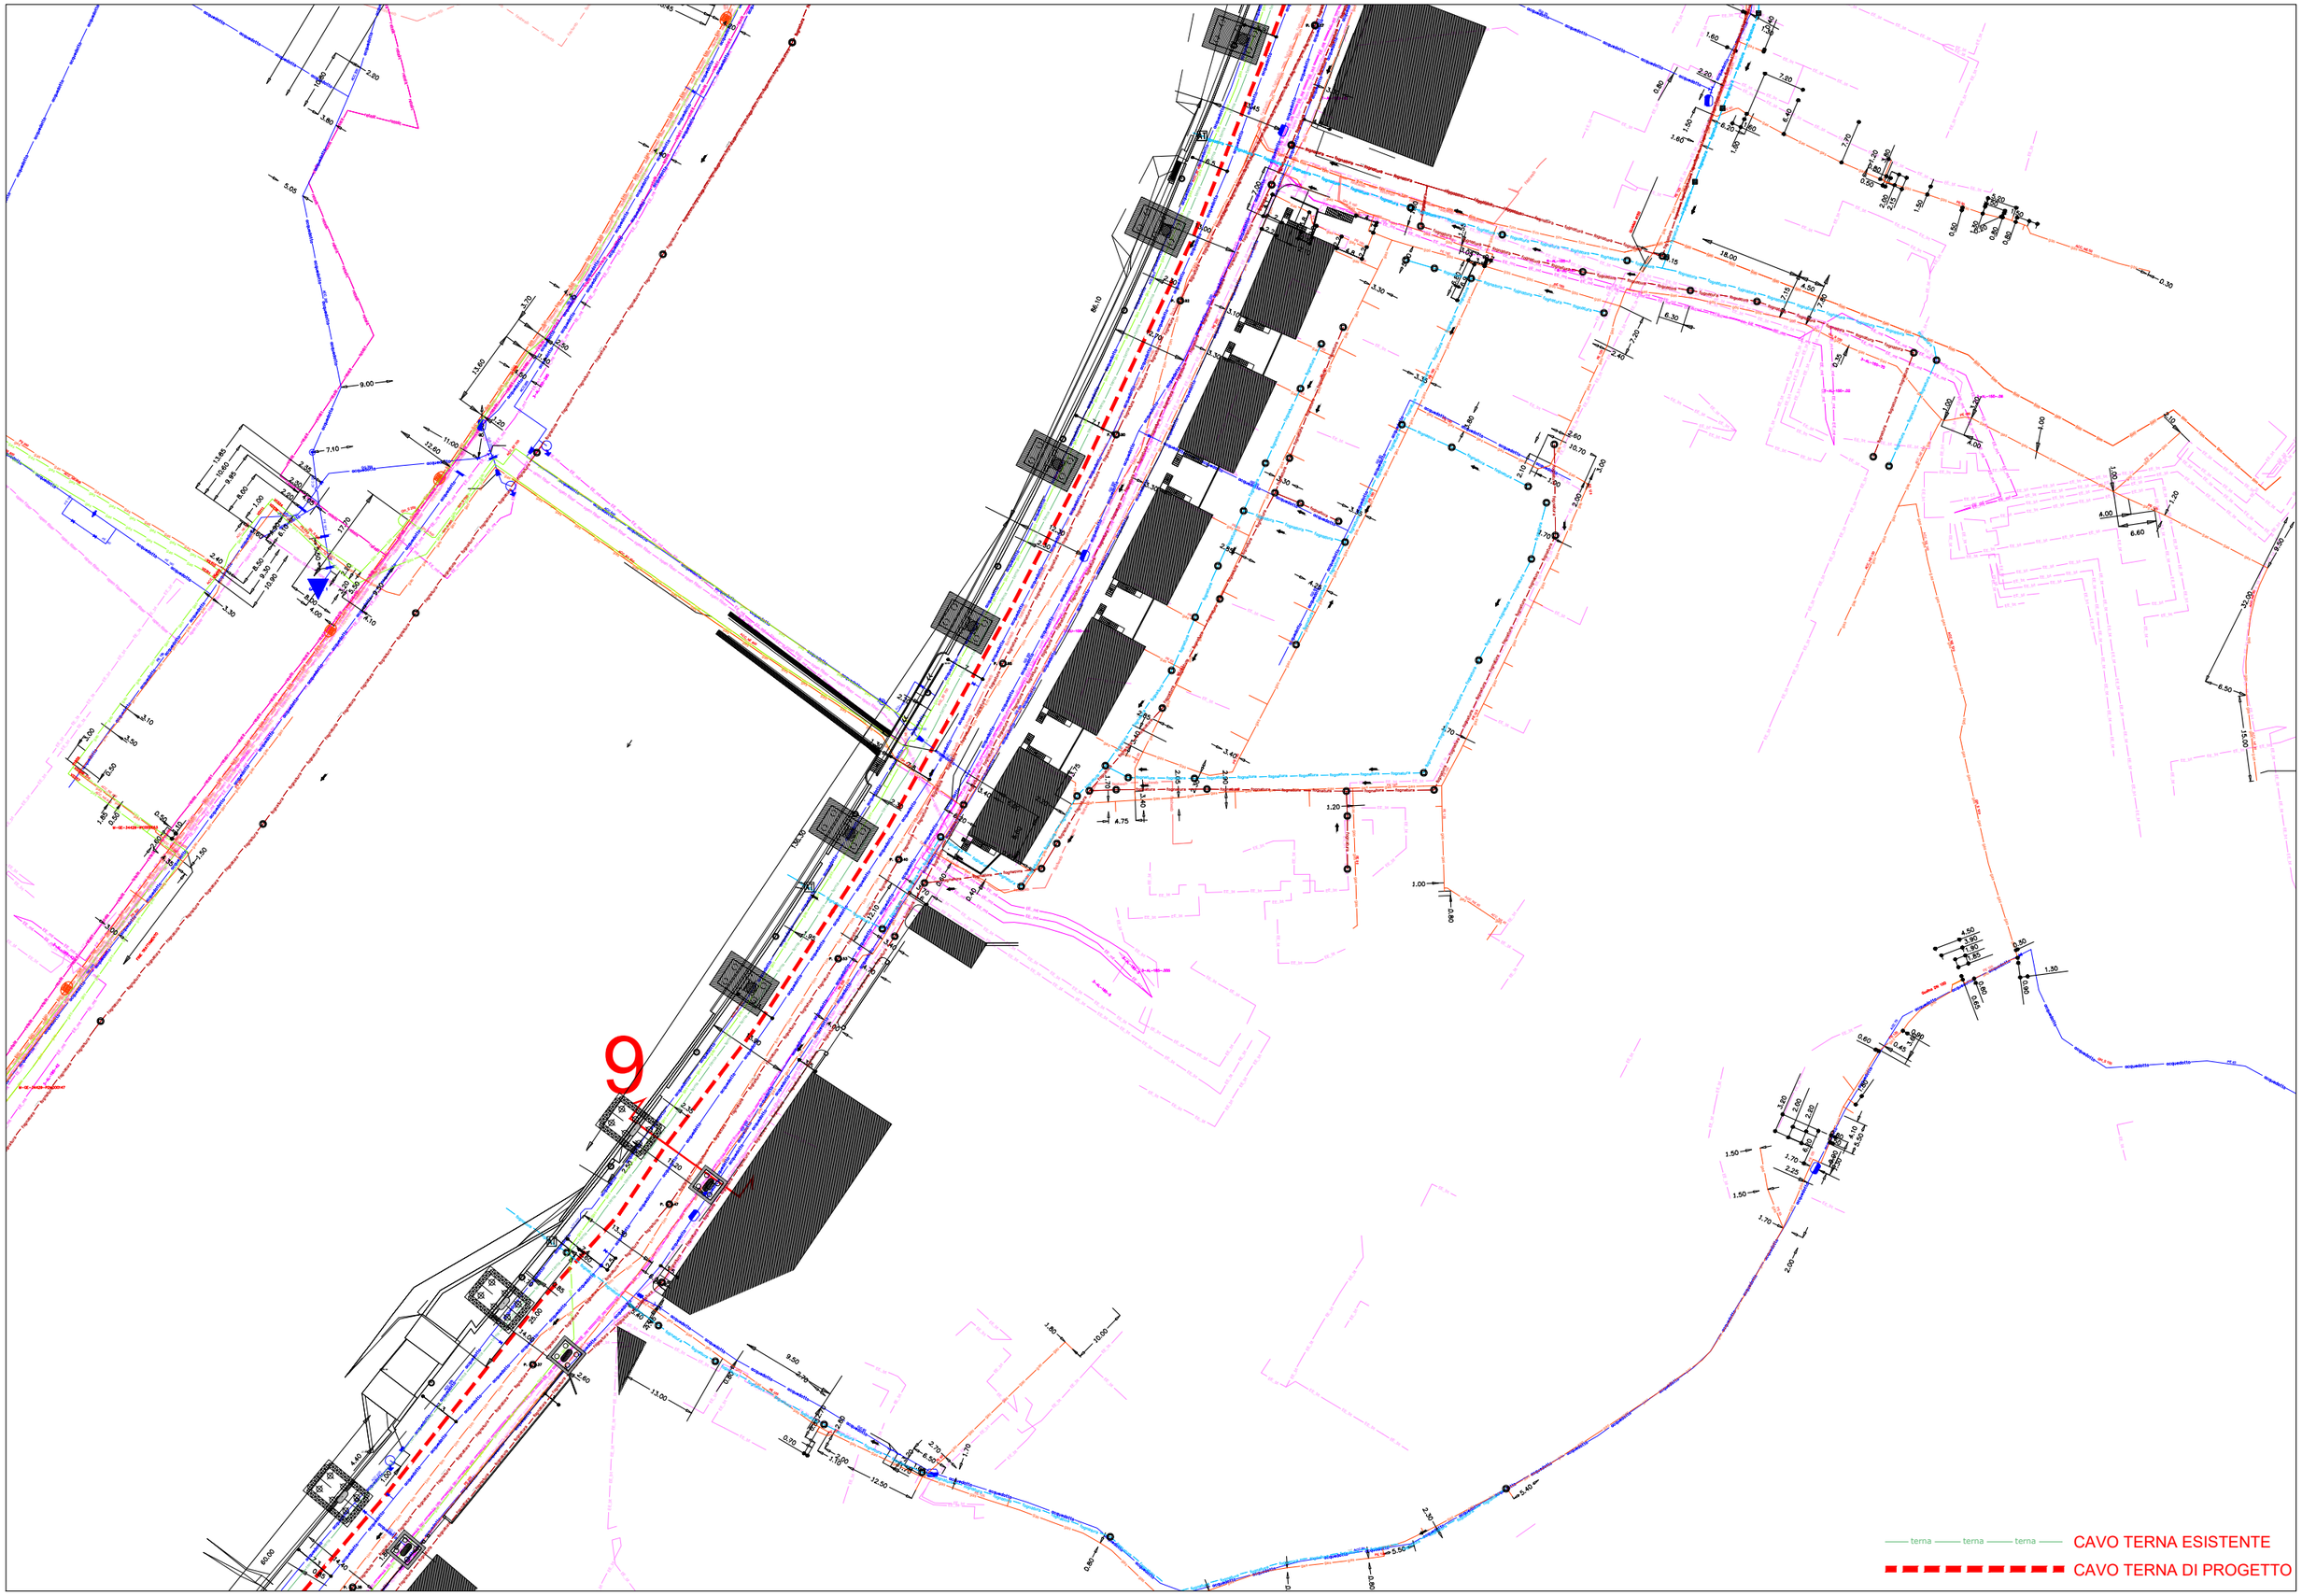

6
terna terna terna
CAVO TERNA ESISTENTE
CAVO TERNA DI PROGETTO

8

7

terna terna terna CAVO TERNA ESISTENTE

CAVO TERNA DI PROGETTO


9
terna terna terna
CAVO TERNA ESISTENTE
CAVO TERNA DI PROGETTO

10

terna terna terna — CAVO TERNA ESISTENTE

CAVO TERNA DI PROGETTO

11

terna terna terna CAVO TERNA ESISTENTE

CAVO TERNA DI PROGETTO

terna terna terna CAVO TERNA ESISTENTE

CAVO TERNA DI PROGETTO

11

12

terna terna terna CAVO TERNA ESISTENTE

CAVO TERNA DI PROGETTO

13

terna terna terna CAVO TERNA ESISTENTE

CAVO TERNA DI PROGETTO

14

terna terna terna CAVO TERNA ESISTENTE

CAVO TERNA DI PROGETTO

15

terna terna terna CAVO TERNA ESISTENTE

CAVO TERNA DI PROGETTO

15

terna terna terna CAVO TERNA ESISTENTE

CAVO TERNA DI PROGETTO