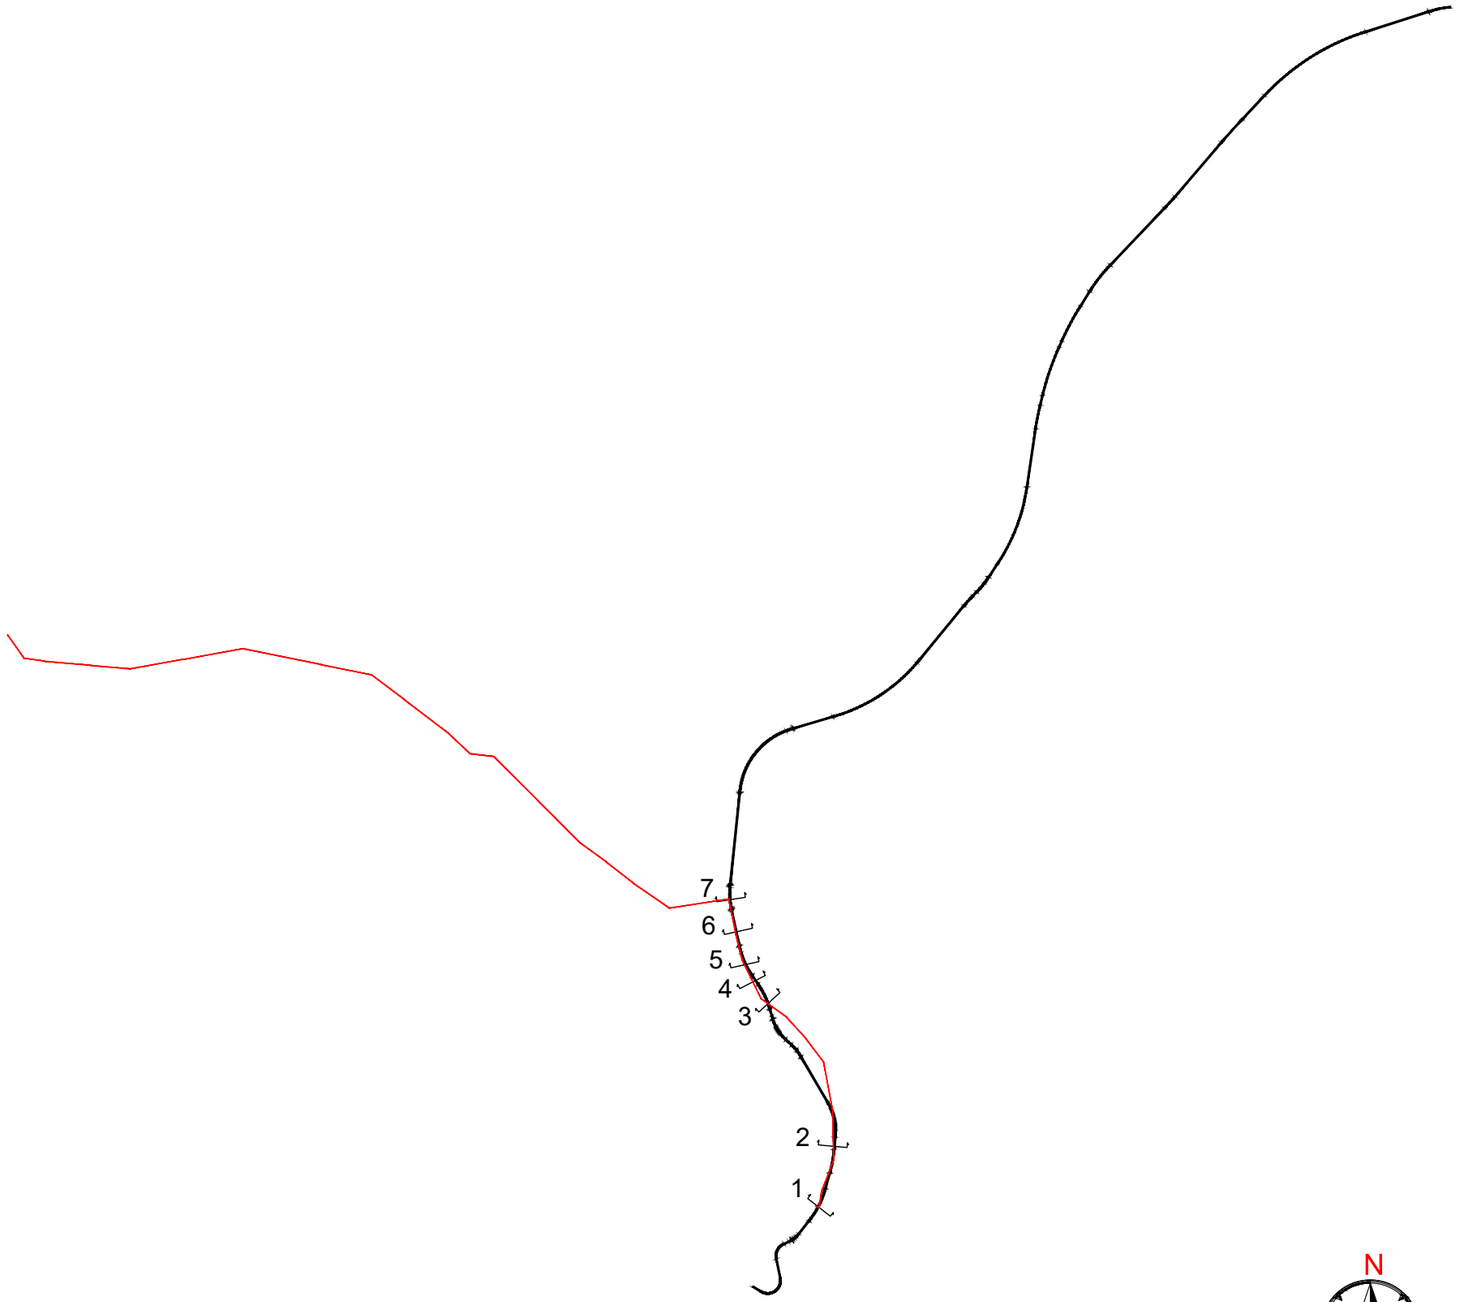




Rev.	Data	Descrizione	Redatto	Verificato	Approvato	Autorizzato
A	07/12/2023	Emissione	D. Pontei	A. Moscheo	P. Caminiti	P. Marchetti

Progr.

Responsabile Unico del Procedimento
Ing. E. Scarlatti

Cart.

Raggruppamento temporaneo di progettisti
Mandataria: SYSTRA SOTECNI
Mandanti: SYSTRA SYSTRA SWS ITALFERR GRUPPO FERROVIE DELLO STATO ITALIANE architecna engineering LAND

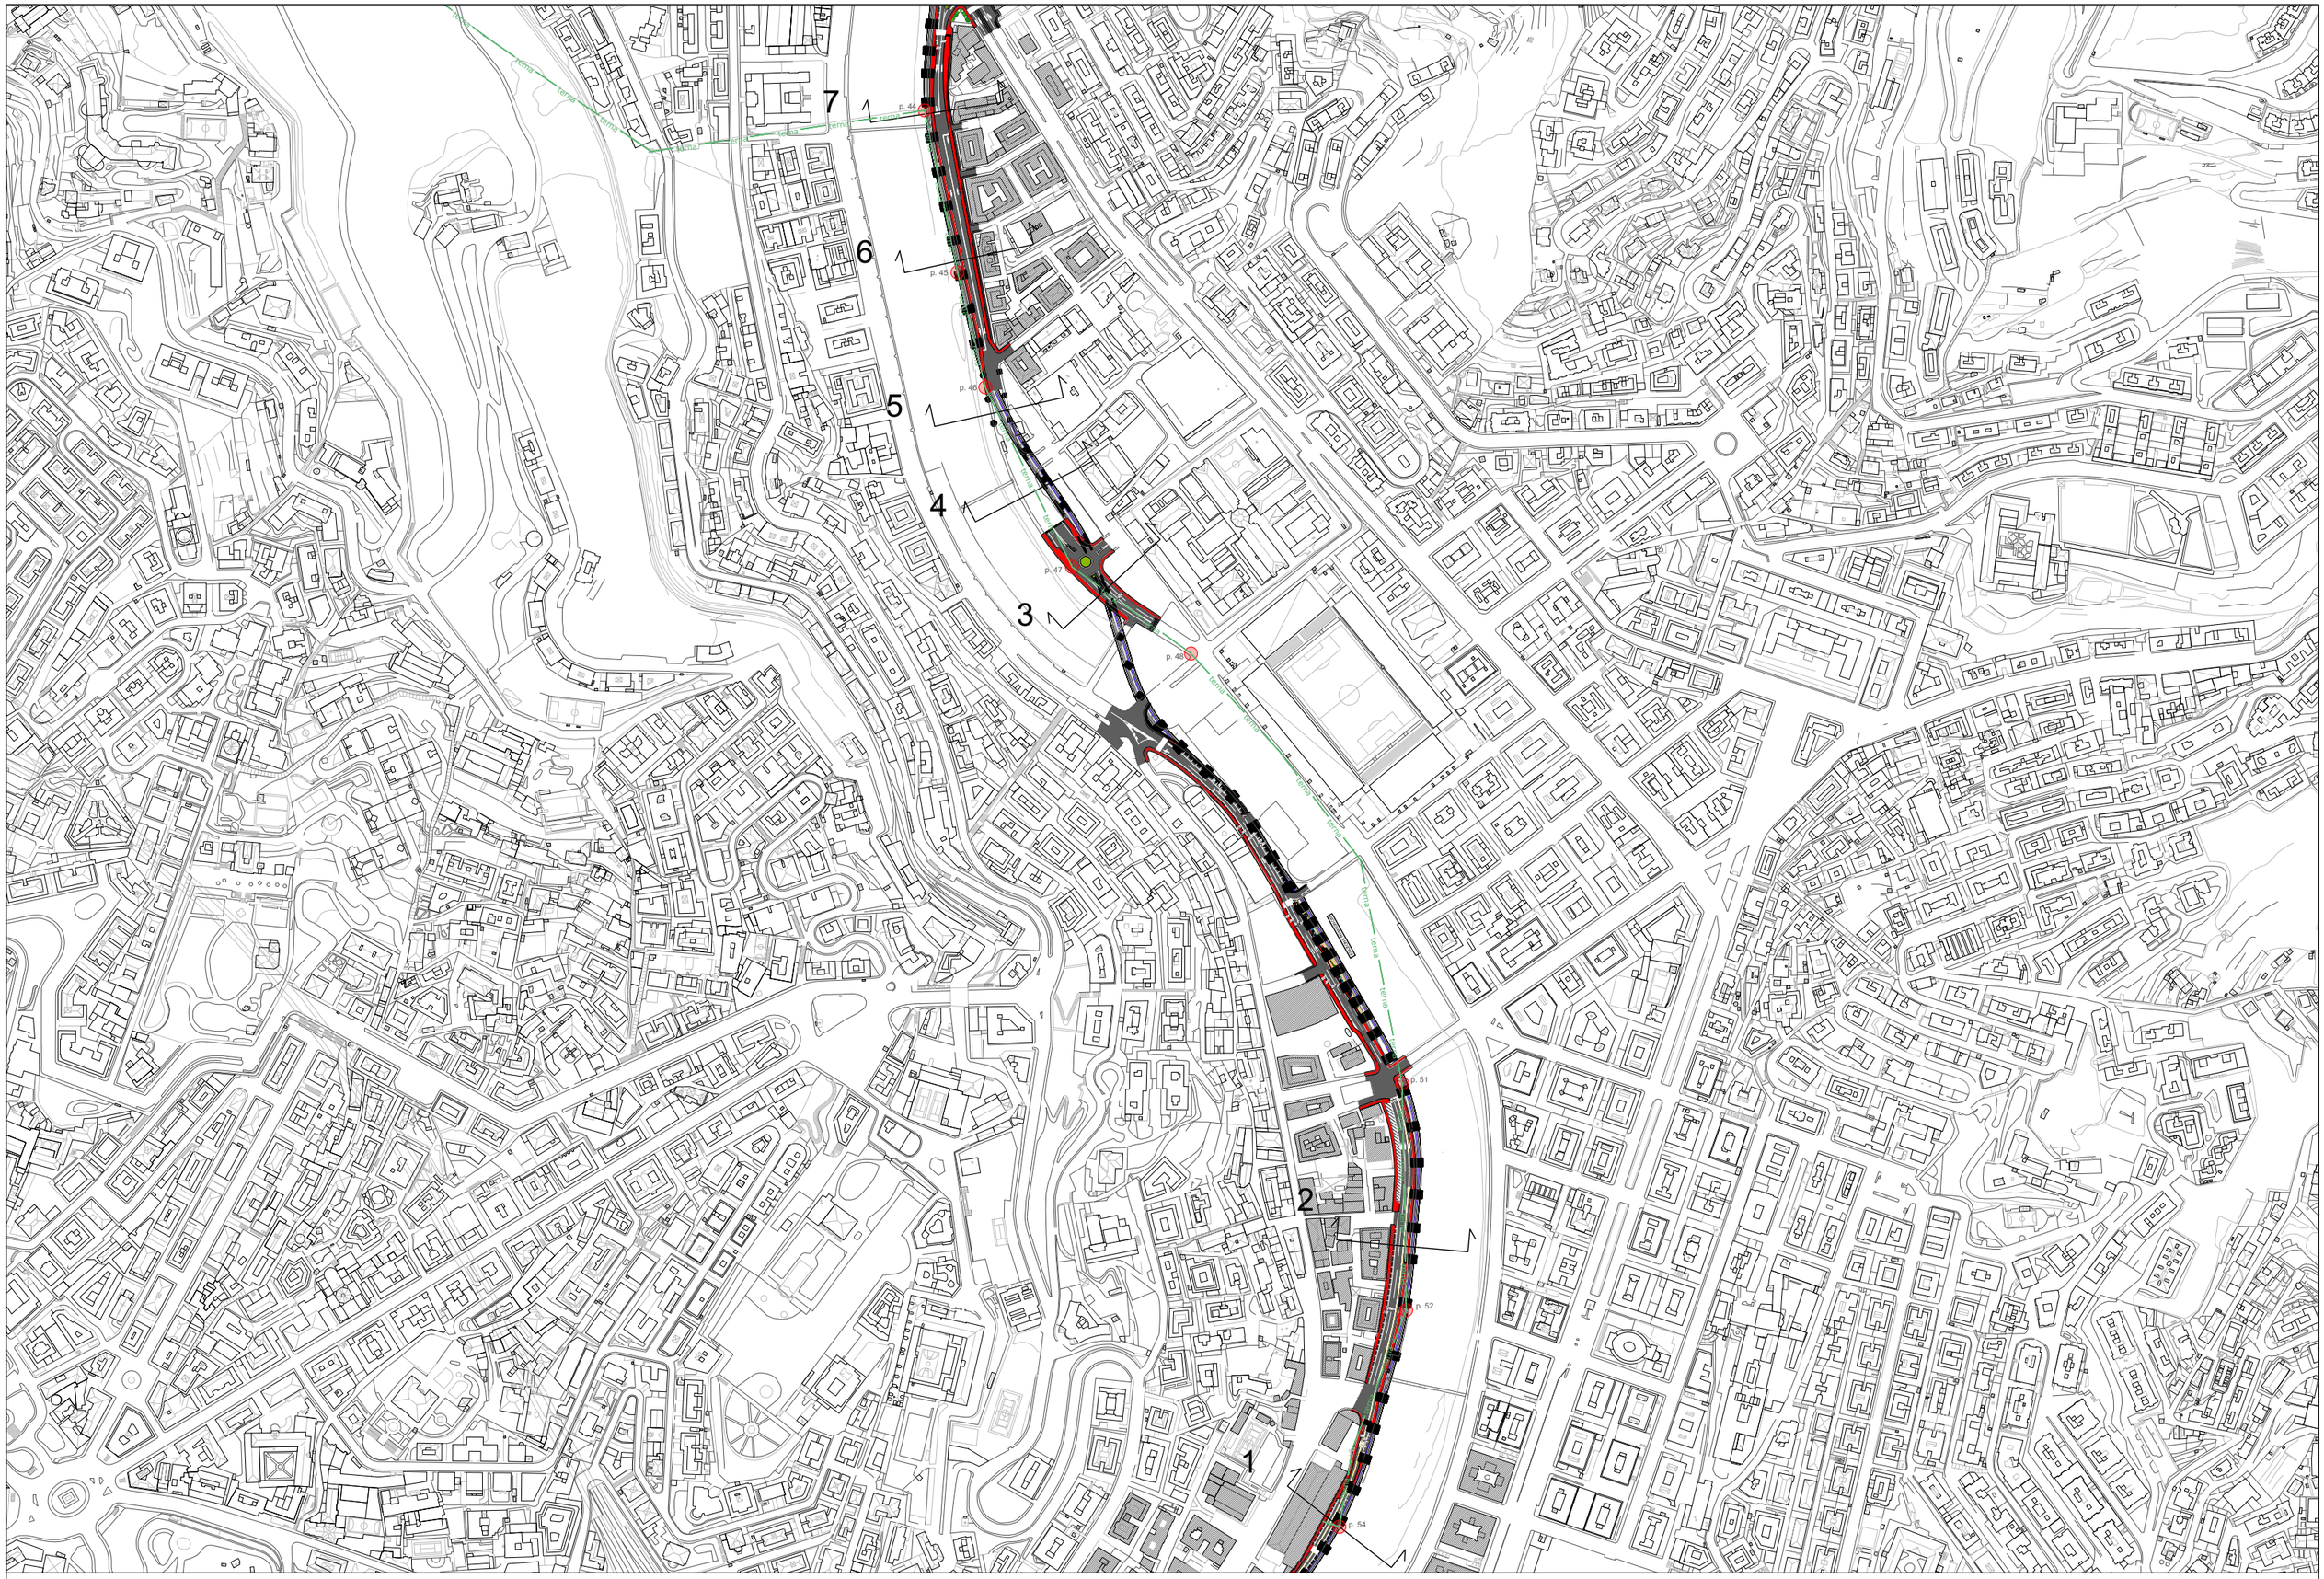
Scala: -
Data: 07/12/2023

Skymetro

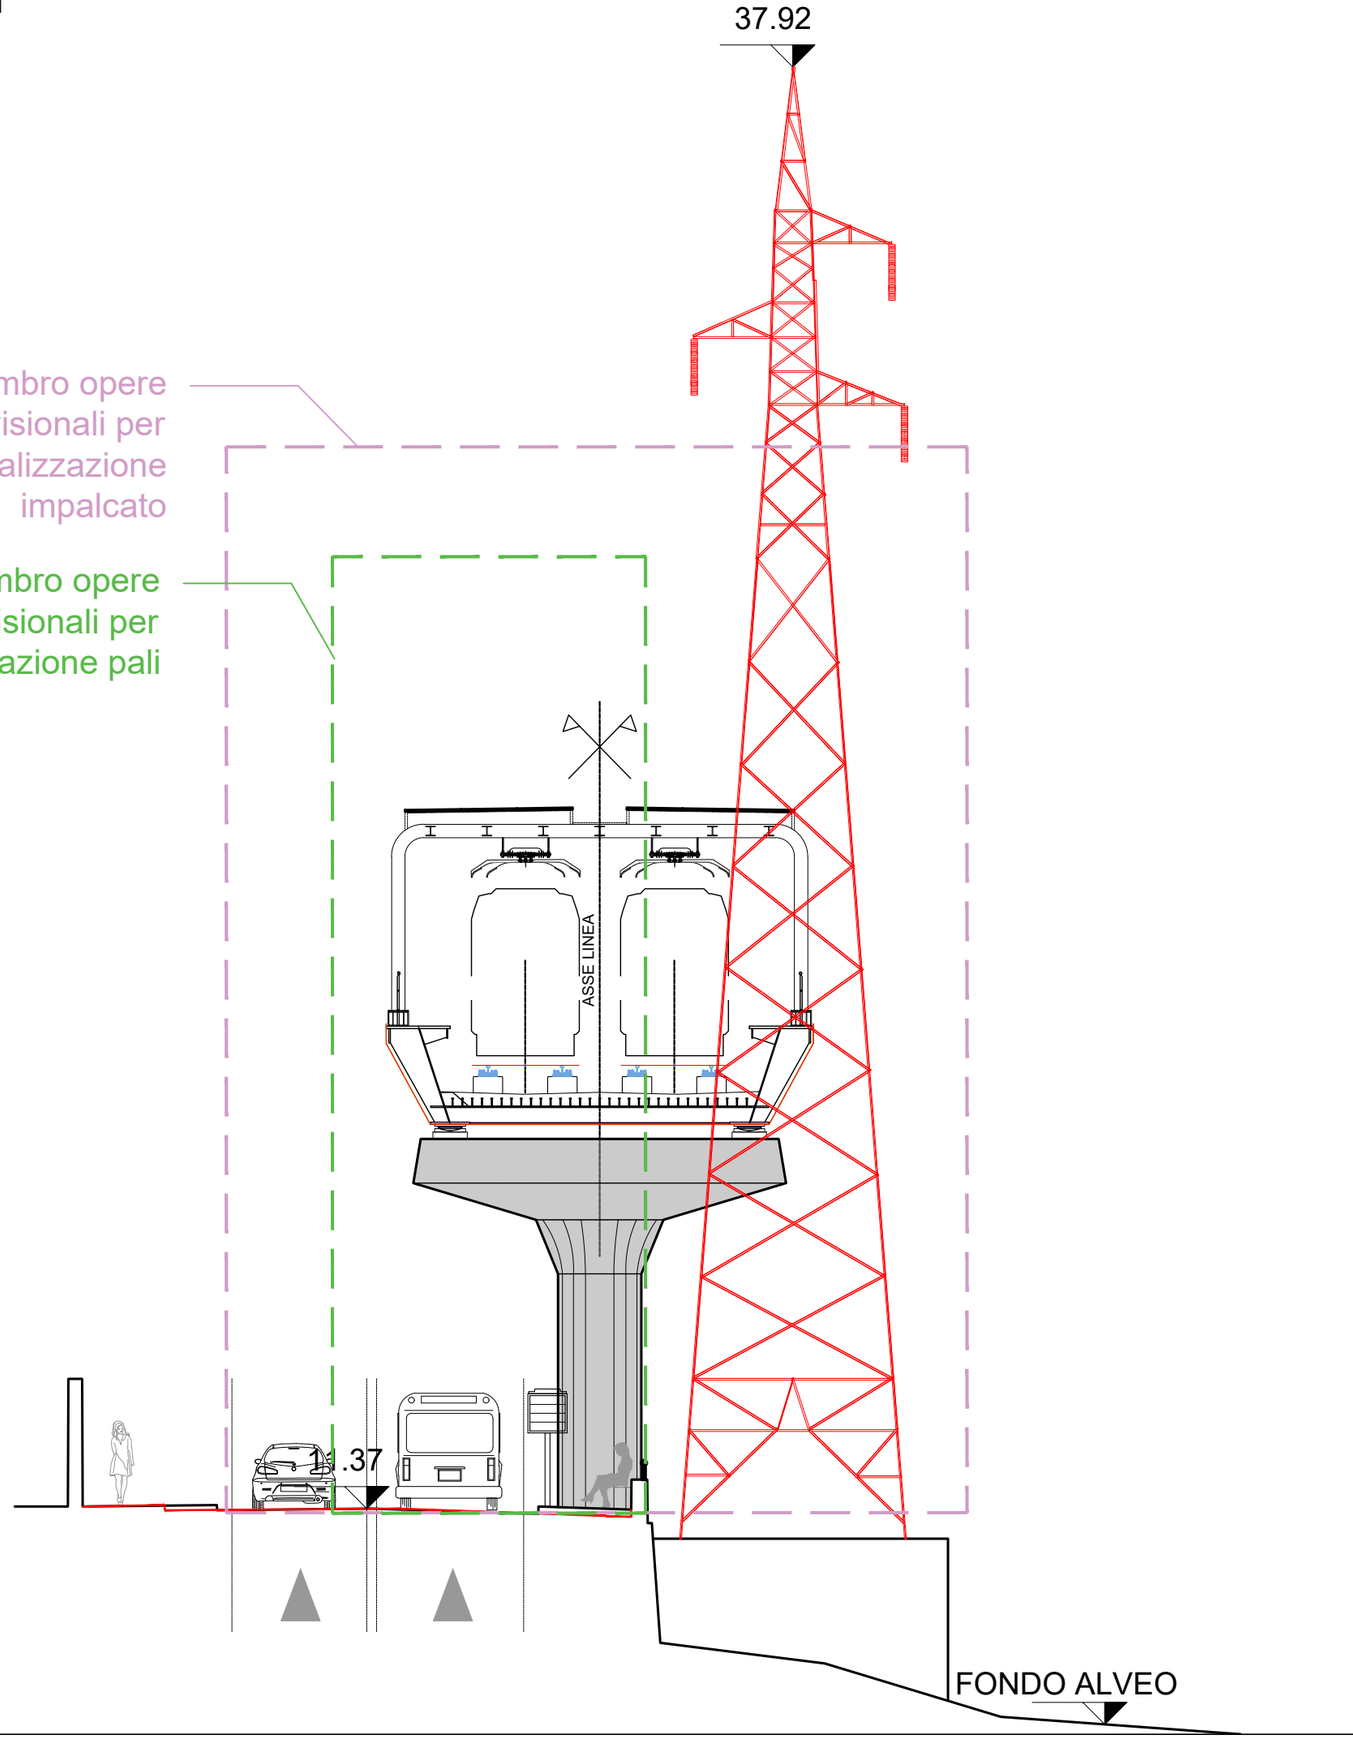
PROLUNGAMENTO DELLA LINEA METROPOLITANA IN VAL BISAGNO
PROGETTO DI FATTIBILITA' TECNICA ED ECONOMICA (D.lgs. n. 36 / 2023)

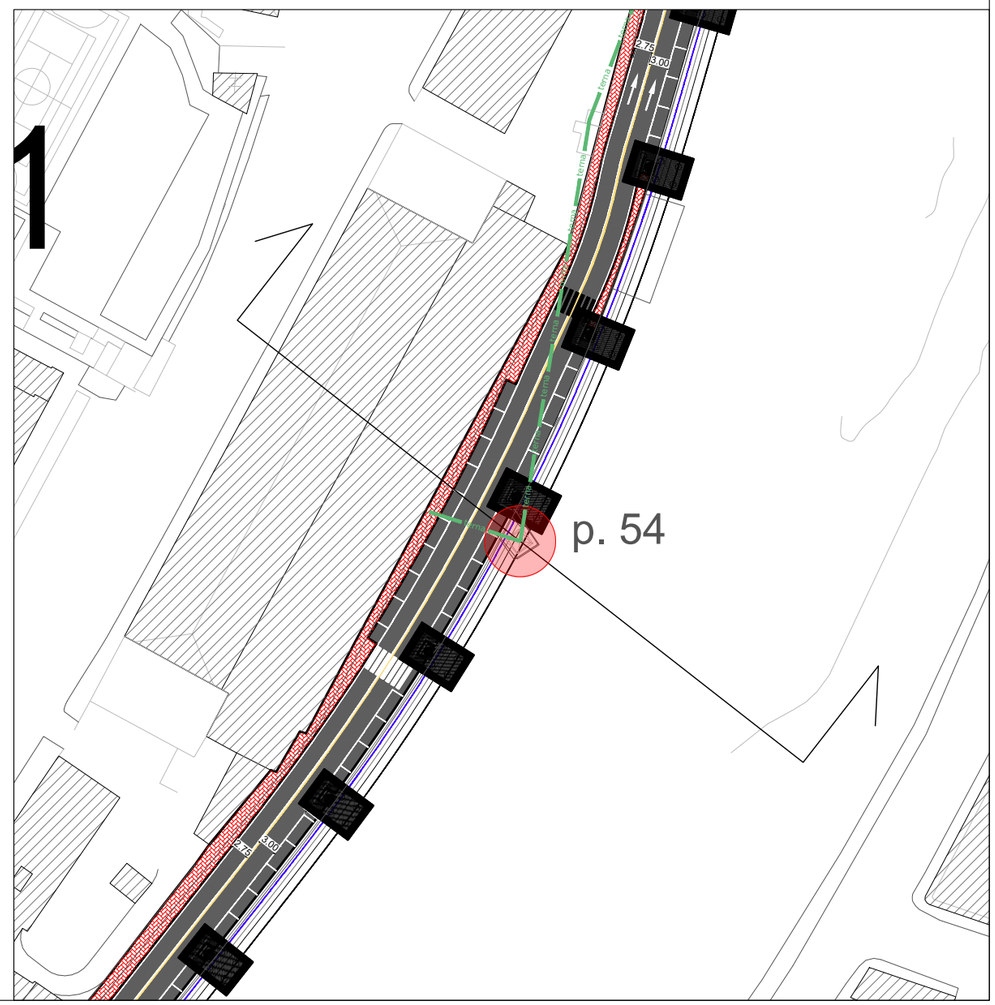
STUDI E INDAGINI
INTERFERENZA CON LE RETI ESISTENTI
Planimetria e sezioni interferenza cavo aereo Terna

Commessa	Fase	Lotto	Disciplina	WBS	Tipo	Numero	Foglio	Rev.
MGE1	PR	LV	SOT	COM	T	004	00	A

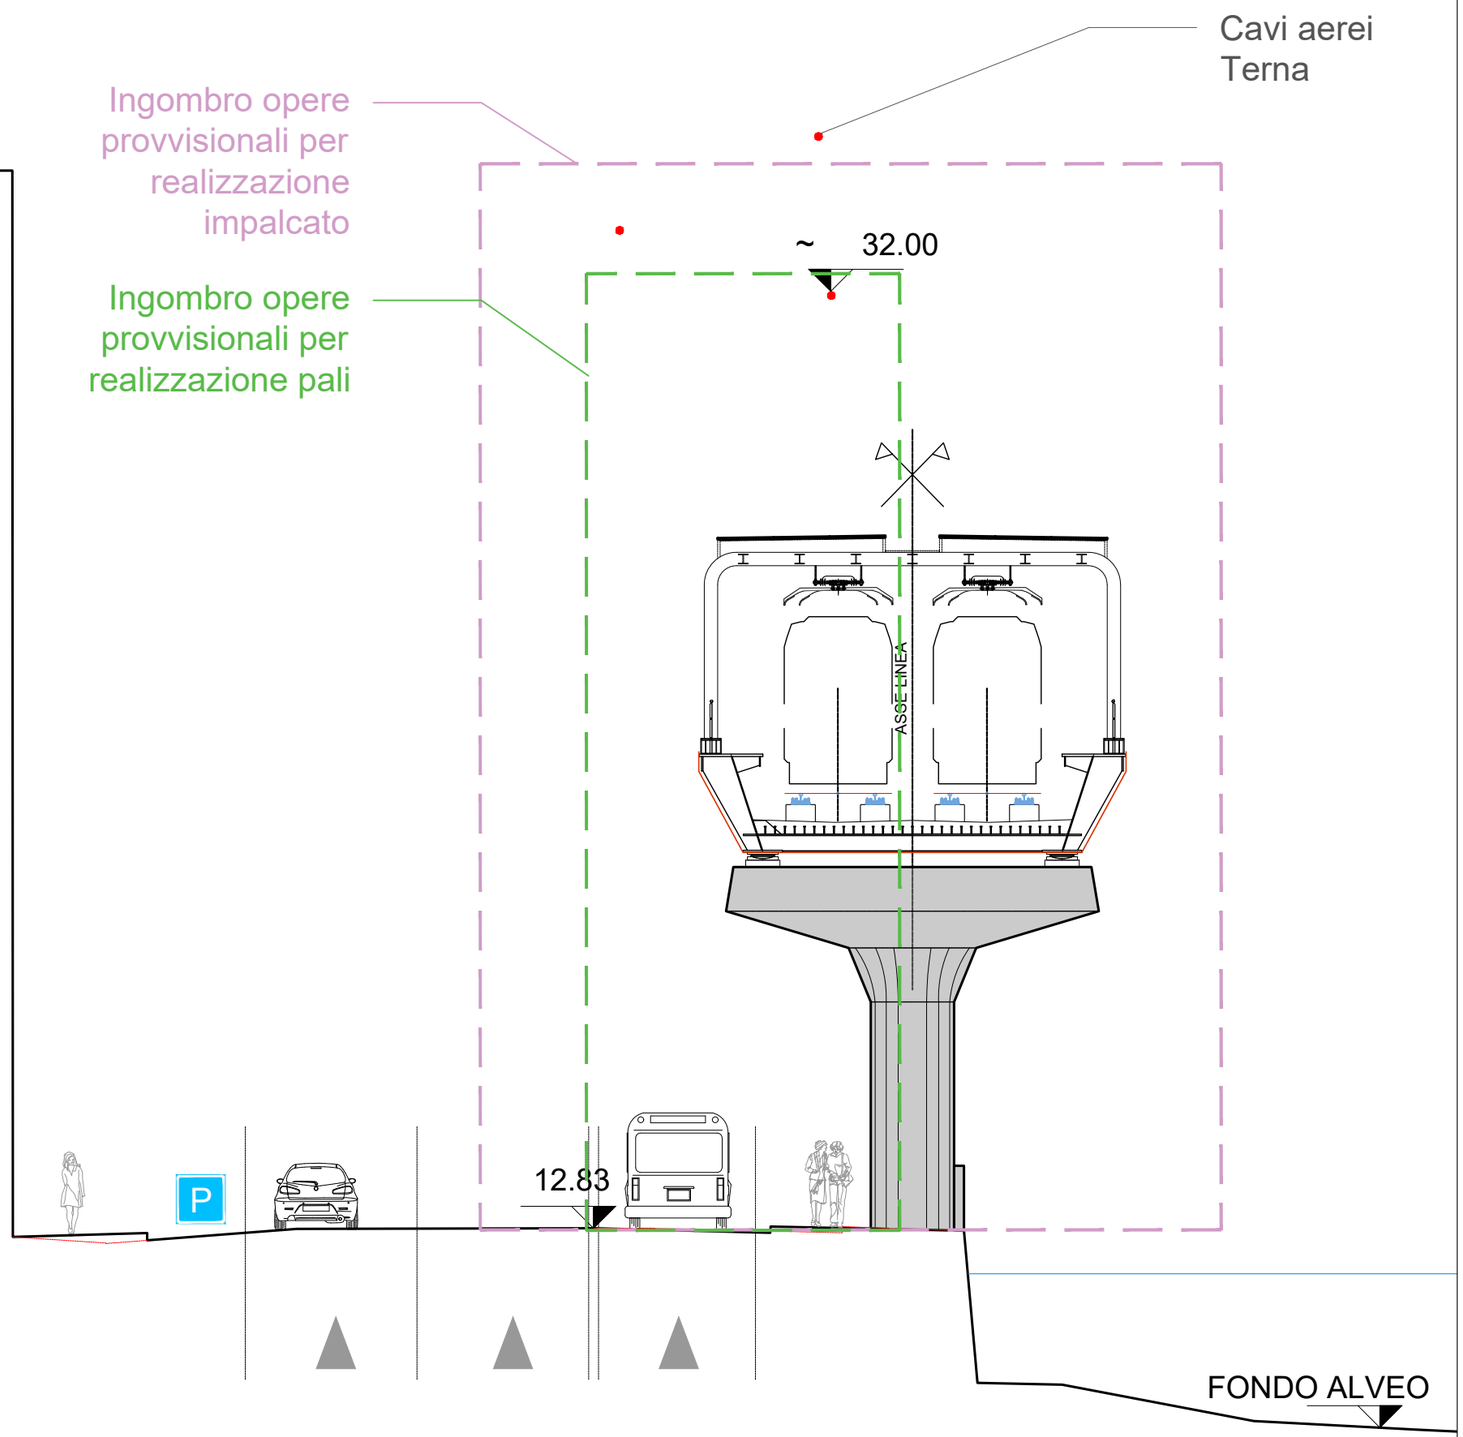

7
6
5
4
3
2
1
p. 44
p. 45
p. 46
p. 47
p. 48
p. 51
p. 52
p. 54
terna
Cavo aereo Terna
Traliccio interferente

SEZIONE 1


37.92
Ingombro opere provvisionali per realizzazione impalcato
Ingombro opere provvisionali per realizzazione pali
ASSE LINEA
1.37
FONDO ALVEO

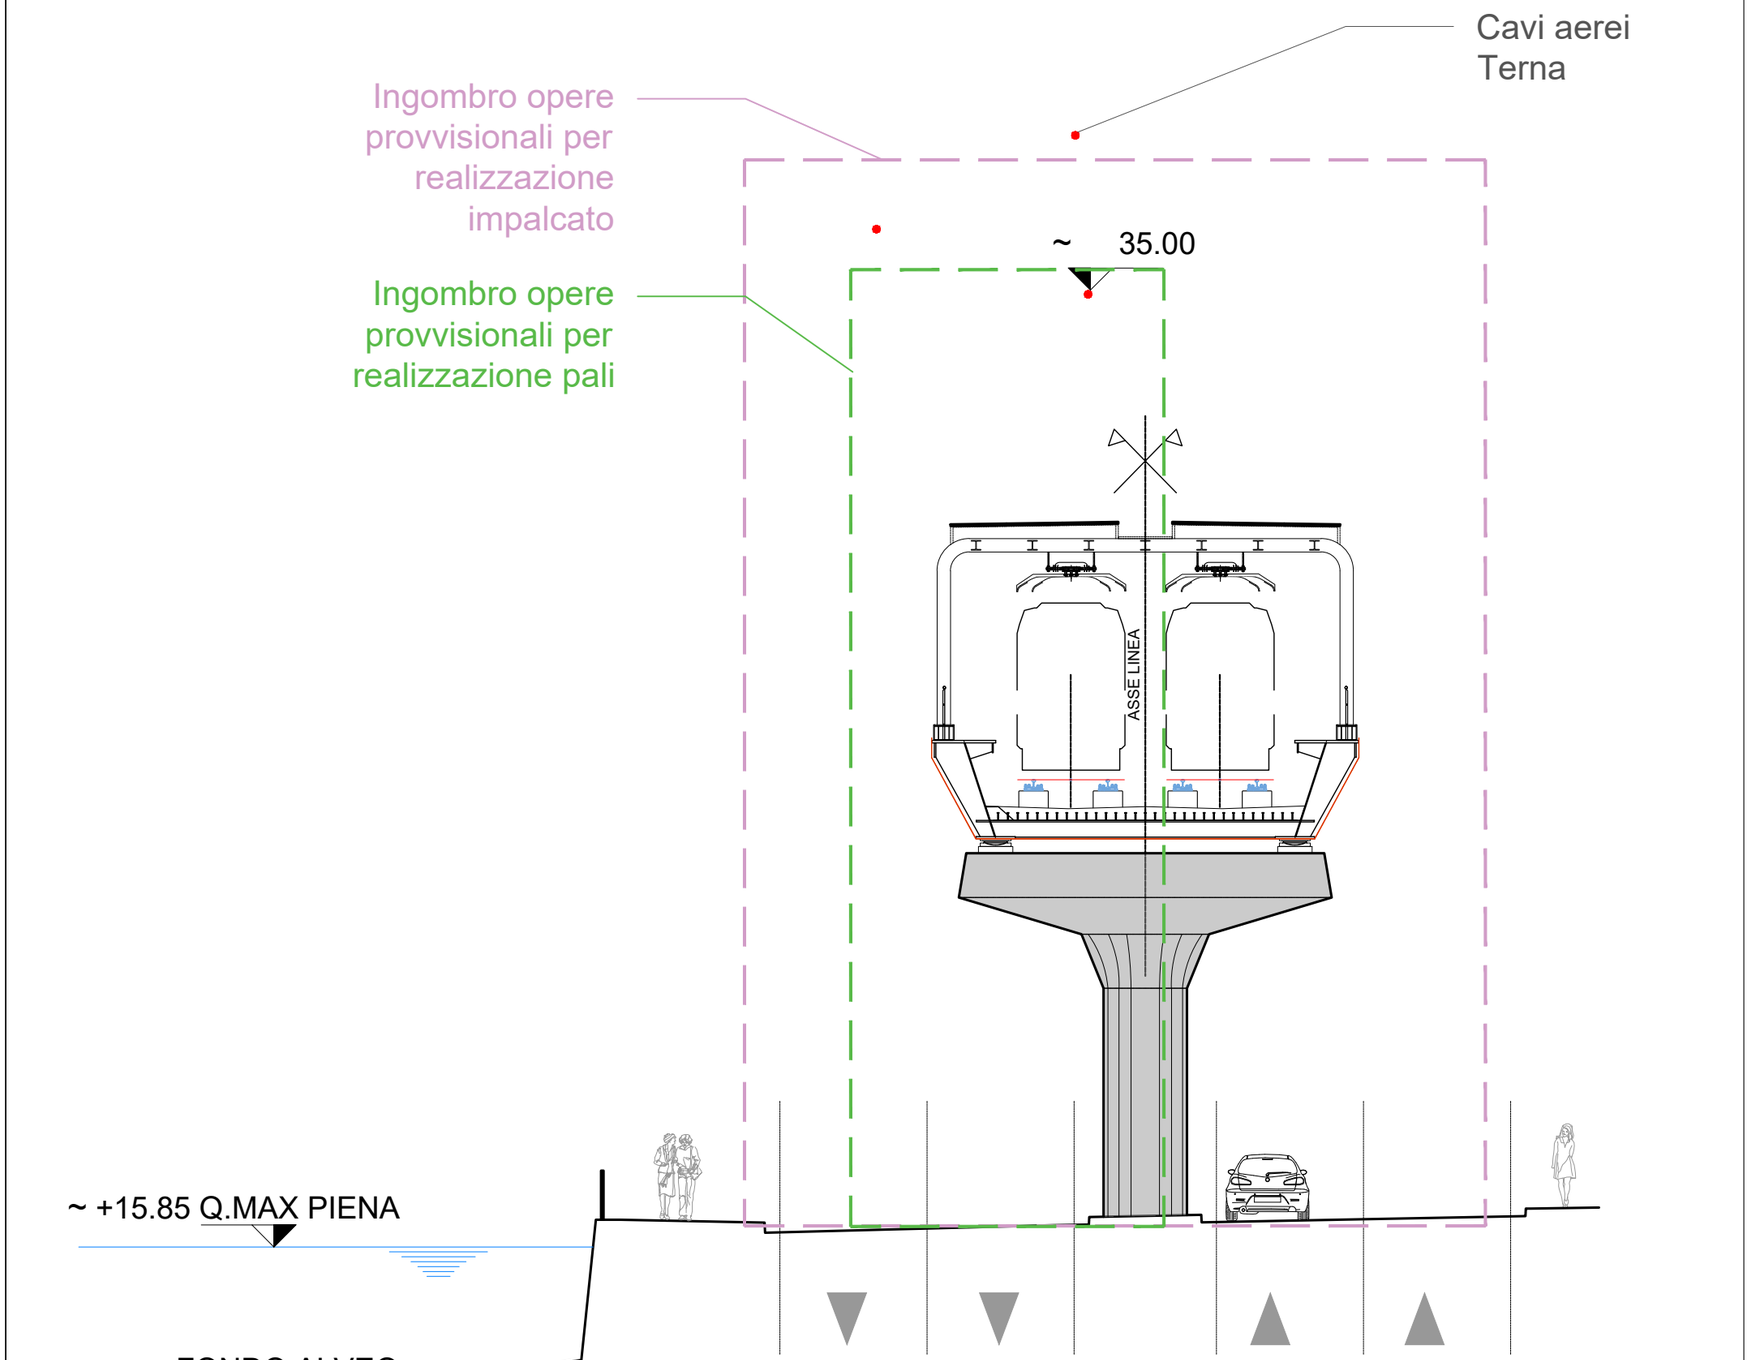

1
p. 54

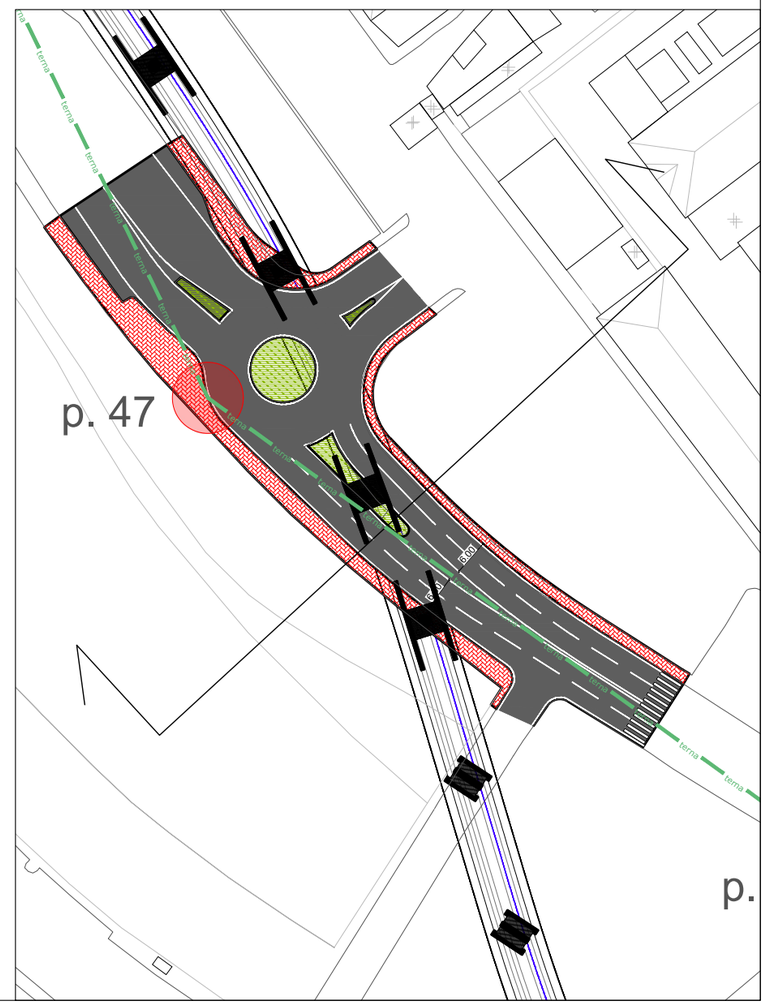
SEZIONE 2


Cavi aerei
Terna
Ingombro opere provvisionali per realizzazione impalcato
Ingombro opere provvisionali per realizzazione pali
~ 32.00
ASSE LINEA
12.83
P
FONDO ALVEO


p. 52

SEZIONE 3


Cavi aerei
Terna
Ingombro opere provvisionali per realizzazione impalcato
Ingombro opere provvisionali per realizzazione pali
~ 35.00
ASSE LINEA
~ +15.85 Q.MAX PIENA
FONDO ALVEO


terna
p. 47
p.

SEZIONE 4

Cavi aerei
Terna

Ingombro opere
provvisionali per
realizzazione
impalcato

~ 35.00

Ingombro opere
provvisionali per
realizzazione pali

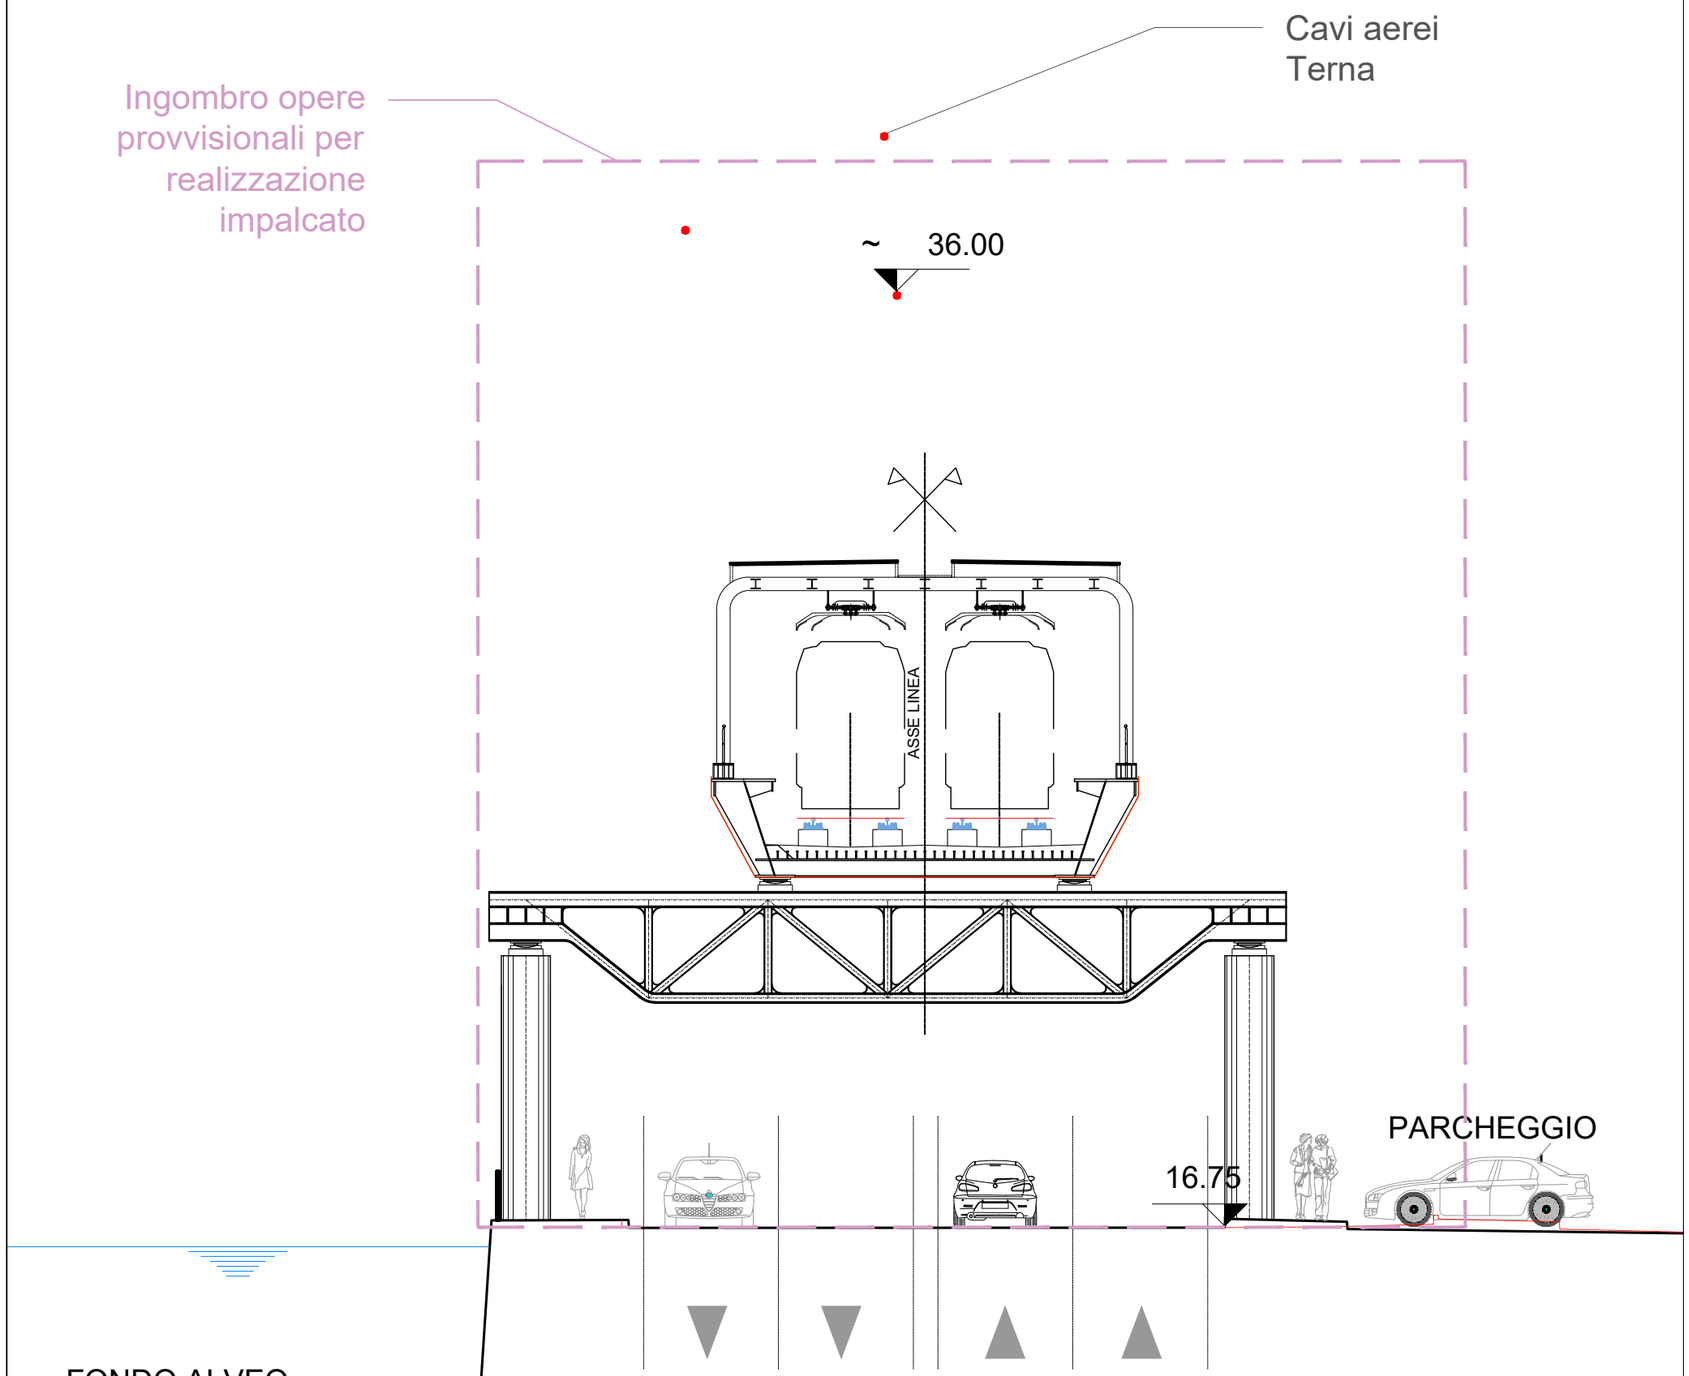
ASSE LINEA

PARCHEGGIO

16.52



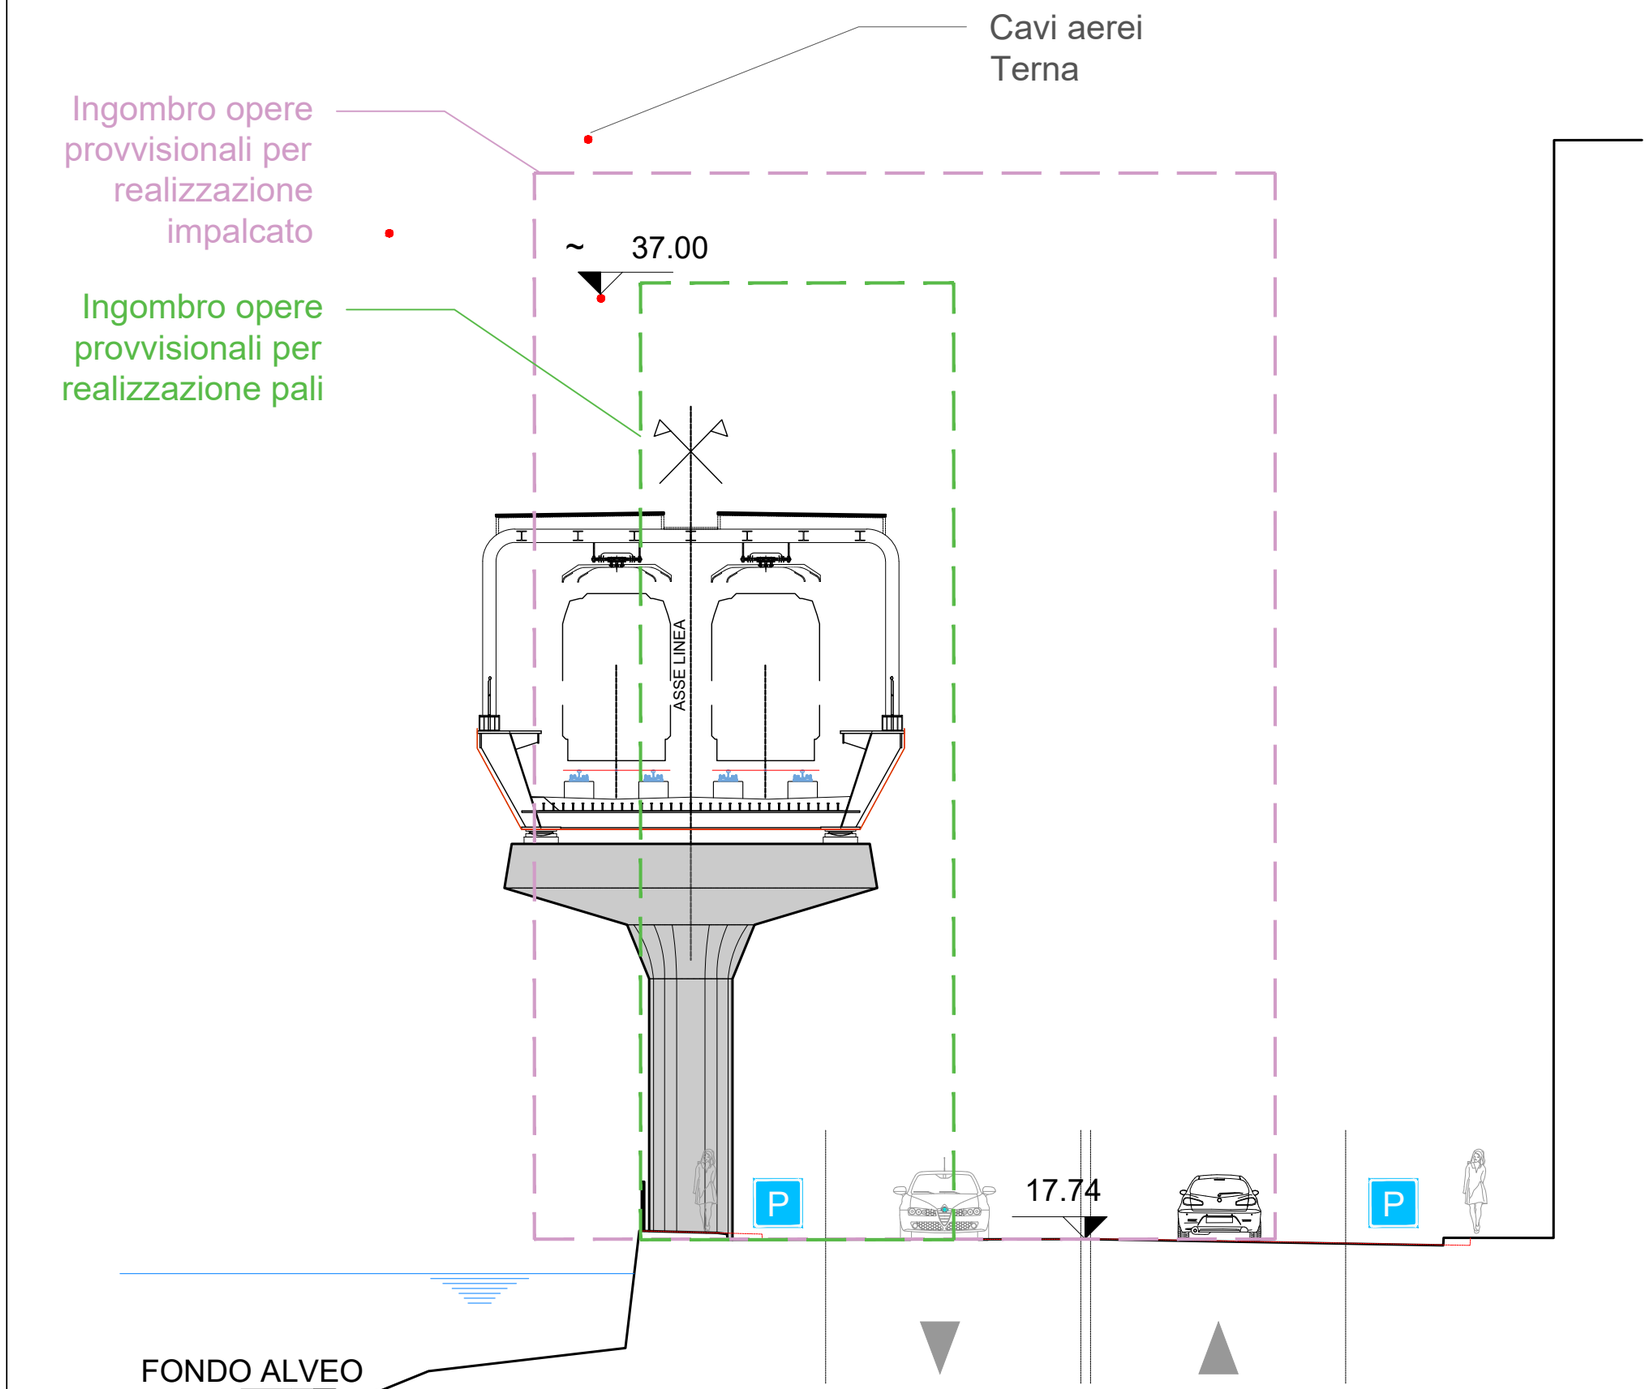
SEZIONE 5

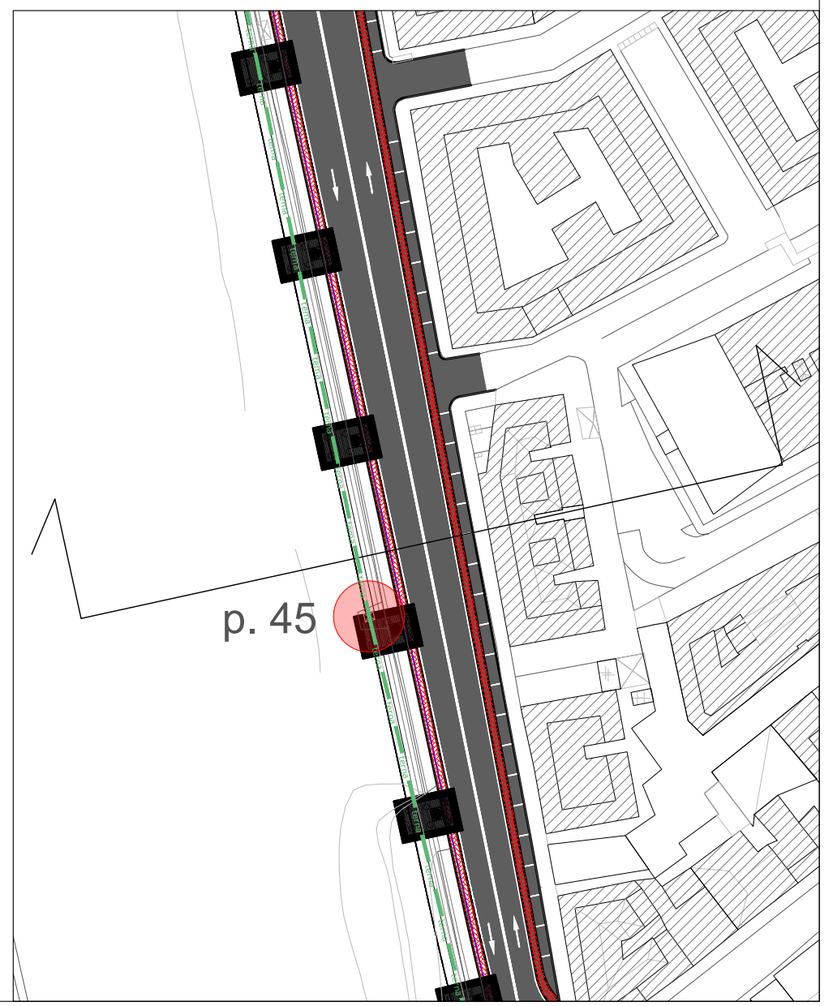

Cavi aerei
Terna
Ingombro opere provvisionali per realizzazione impalcato
~ 36.00
ASSE LINEA
PARCHEGGIO
16.75
FONDO ALVEO


p. 46
terna

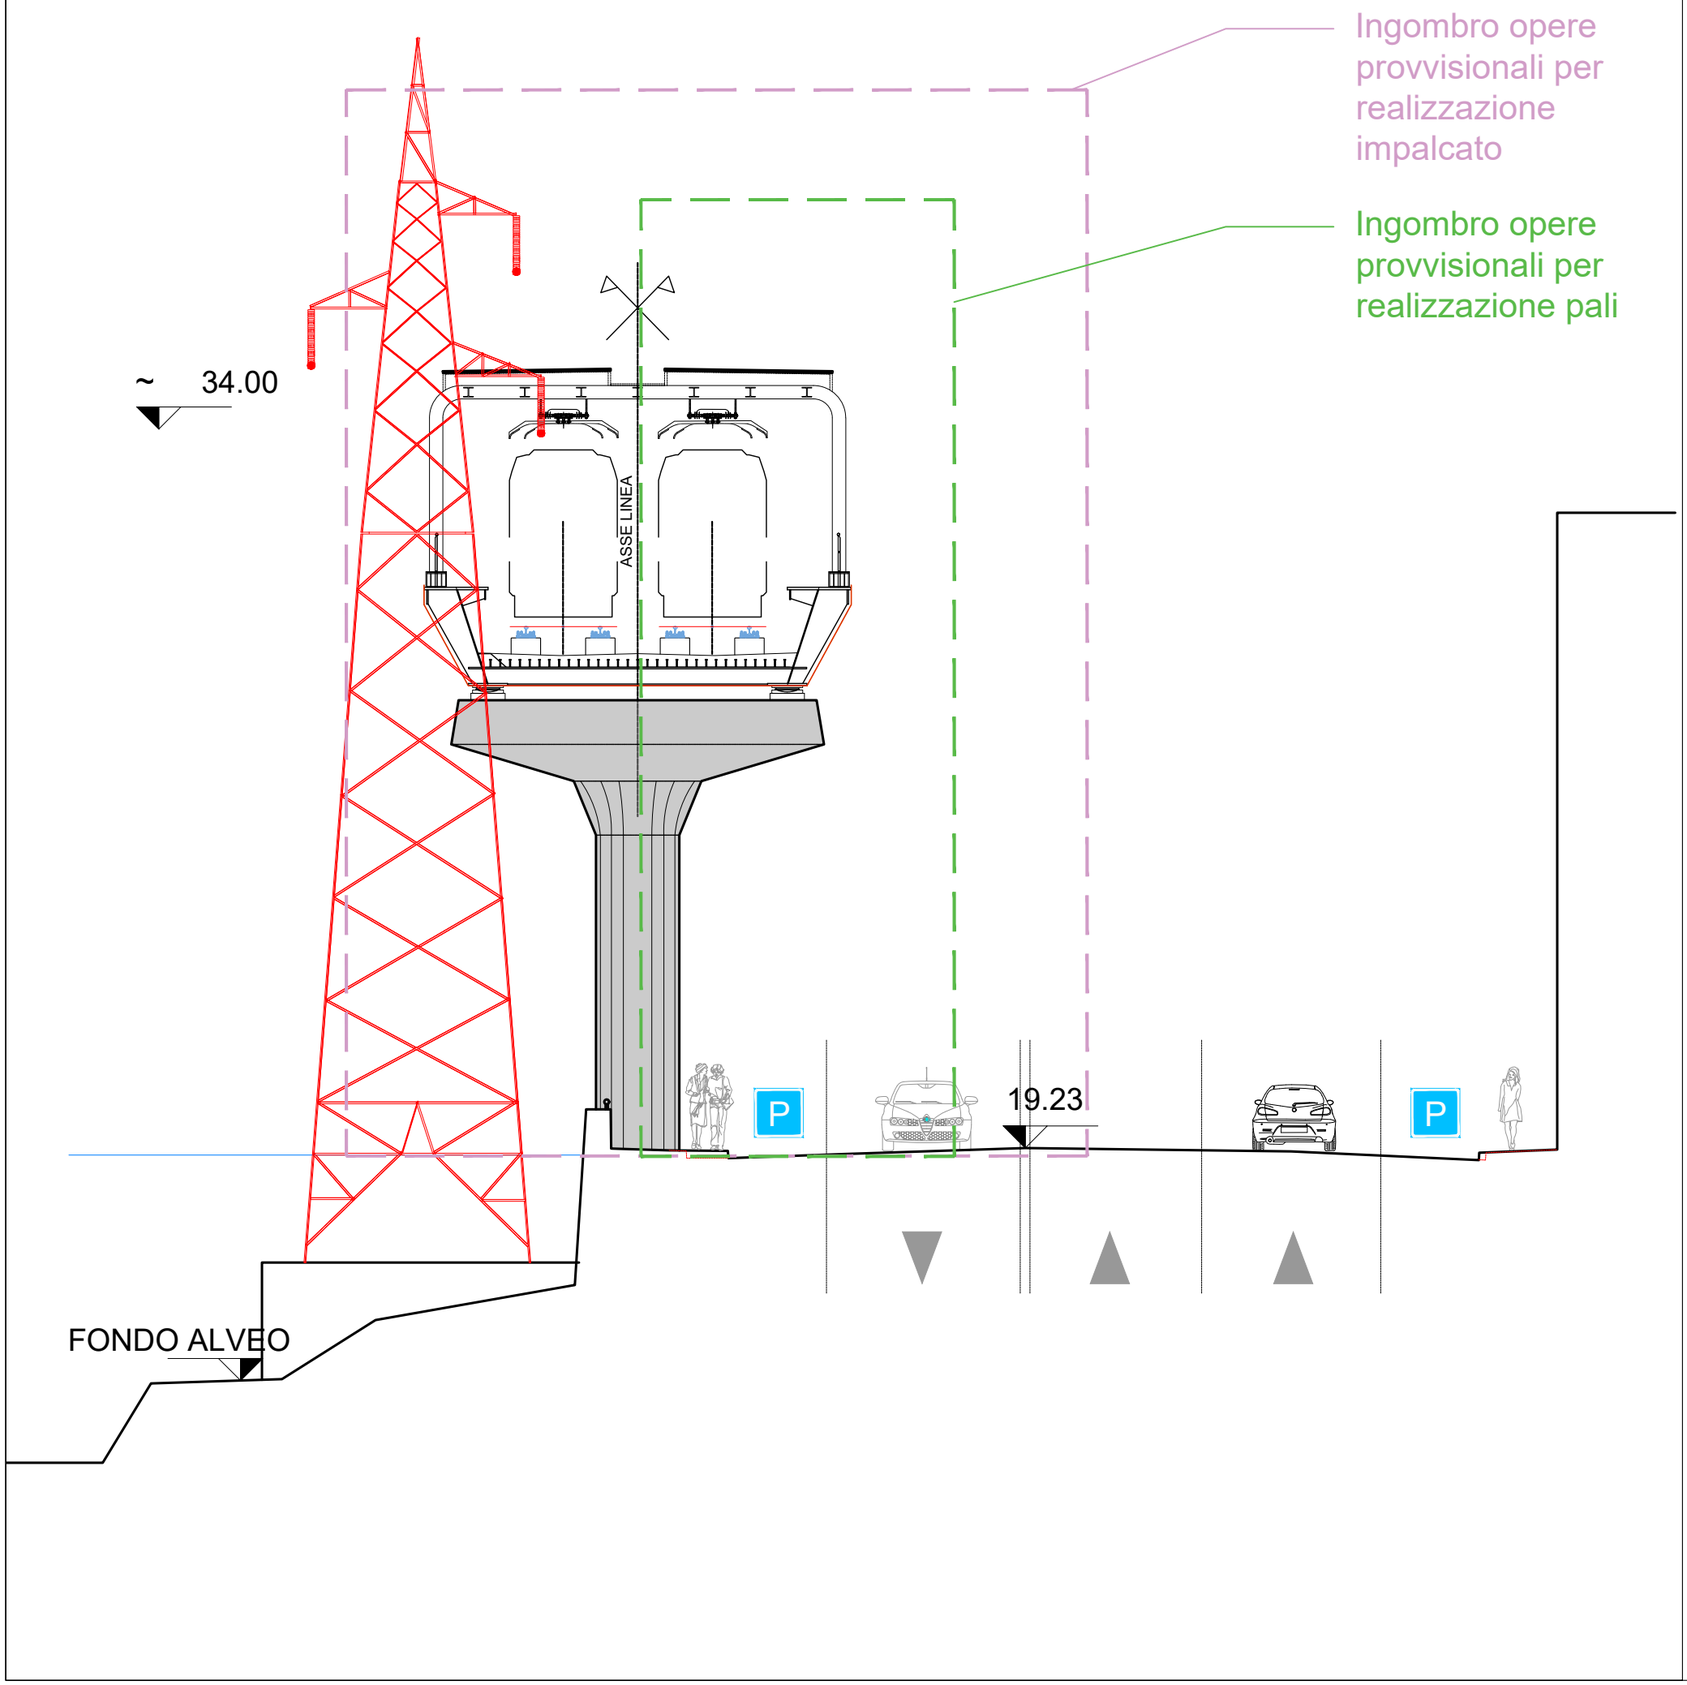
4

SEZIONE 6


Cavi aerei
Terna
Ingombro opere provvisionali per realizzazione impalcato
Ingombro opere provvisionali per realizzazione pali
~ 37.00
ASSE LINEA
P
17.74
P
FONDO ALVEO


p. 45

SEZIONE 7


Ingombro opere provvisionali per realizzazione impalcato
Ingombro opere provvisionali per realizzazione pali
~ 34.00
ASSE LINEA
P
19.23
P
FONDO ALVEO


3.50
3.50
p. 44
terna
terna
terna
terna
terna
terna