


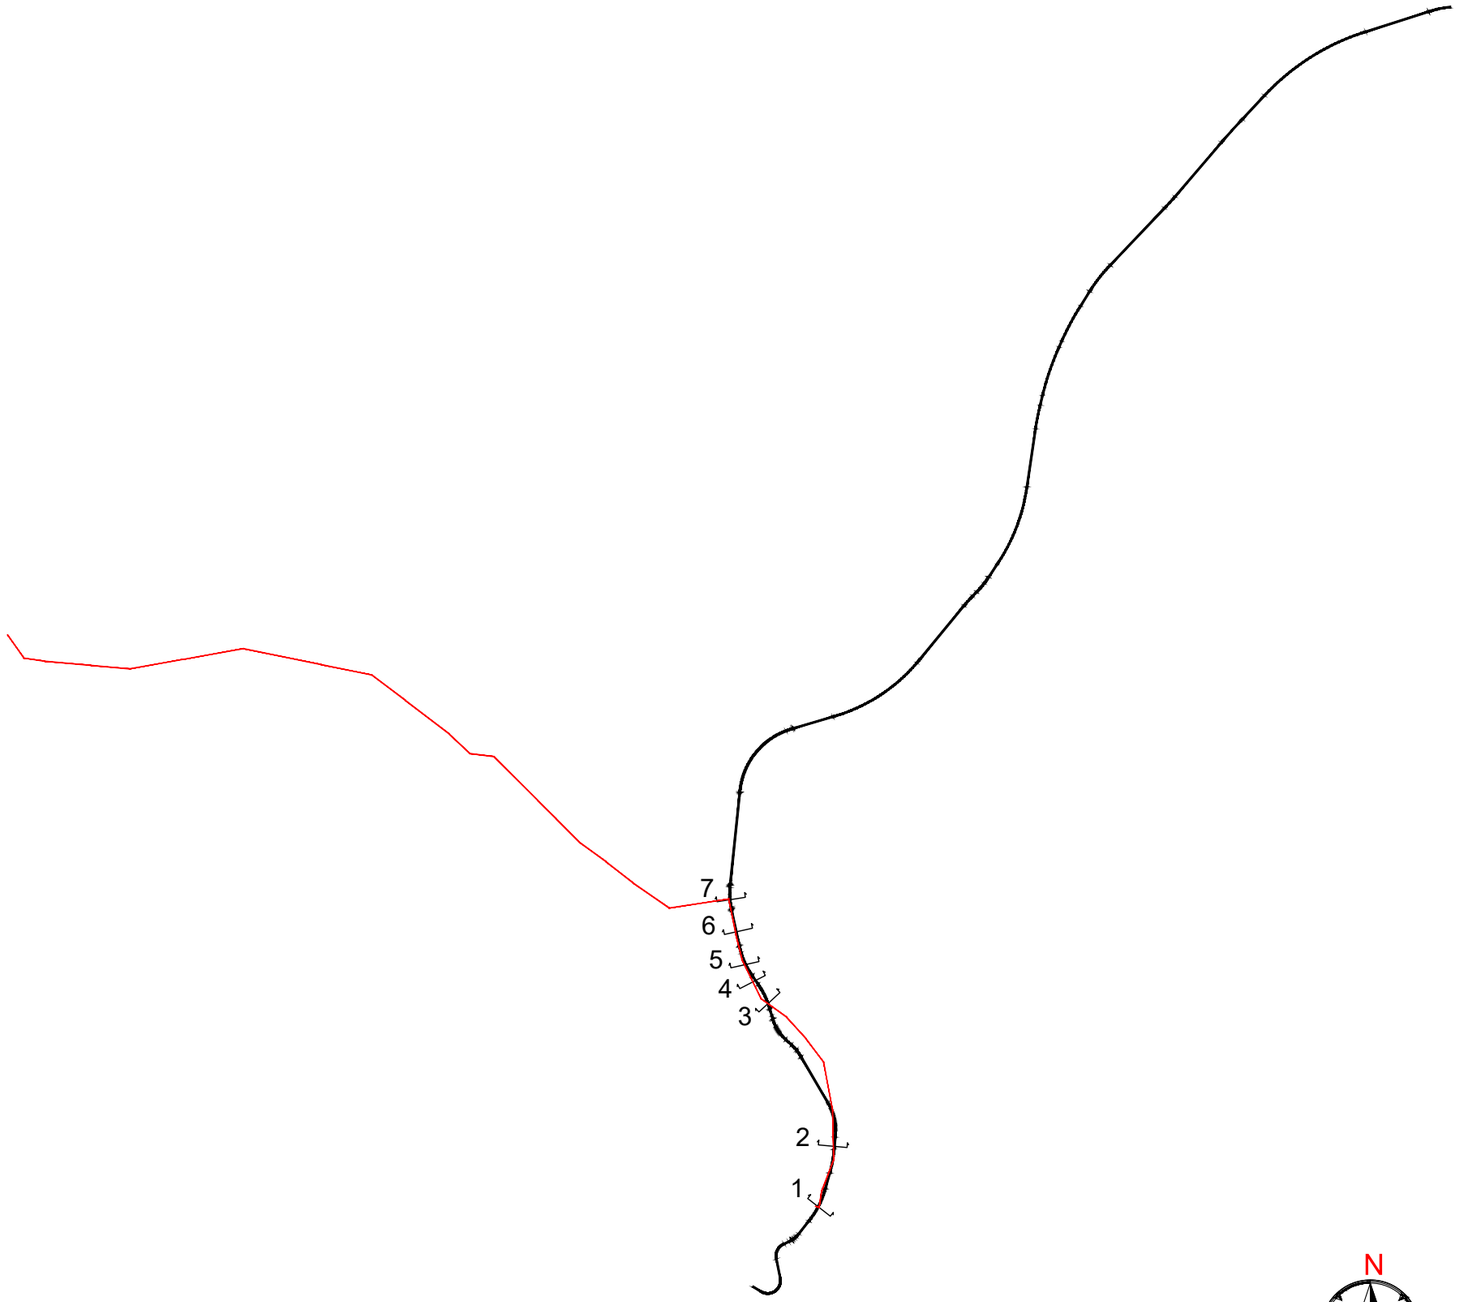

Rev.	Data	Descrizione	Redatto	Verificato	Approvato	Autorizzato
A	07/12/2023	Emissione	D. Pontei	A. Moscheo	P. Caminiti	P. Marchetti

Progr.

Responsabile Unico del Procedimento
Ing. E. Scarlatti

Cart.

Raggruppamento temporaneo di progettisti
Mandataria: SYSTRA SOTECNI
Mandanti: SYSTRA SYSTRA SWS, ITALFERR GRUPPO FERROVIE DELLO STATO ITALIANE, architecna engineering, LAND

Scala: -
Data: 07/12/2023


Skymetro

PROLUNGAMENTO DELLA LINEA METROPOLITANA IN VAL BISAGNO
PROGETTO DI FATTIBILITA' TECNICA ED ECONOMICA (D.lgs. n. 36 / 2023)

STUDI E INDAGINI
INTERFERENZA CON LE RETI ESISTENTI
Tipologico interferenza in fase realizzazione pile

Commessa	Fase	Lotto	Disciplina	WBS	Tipo	Numero	Foglio	Rev.
MGE1	PR	LV	SOT	COM	T	005	00	A

SEZIONE TIPOLOGICA IN FASE
REALIZZAZIONE PALI h. 16m

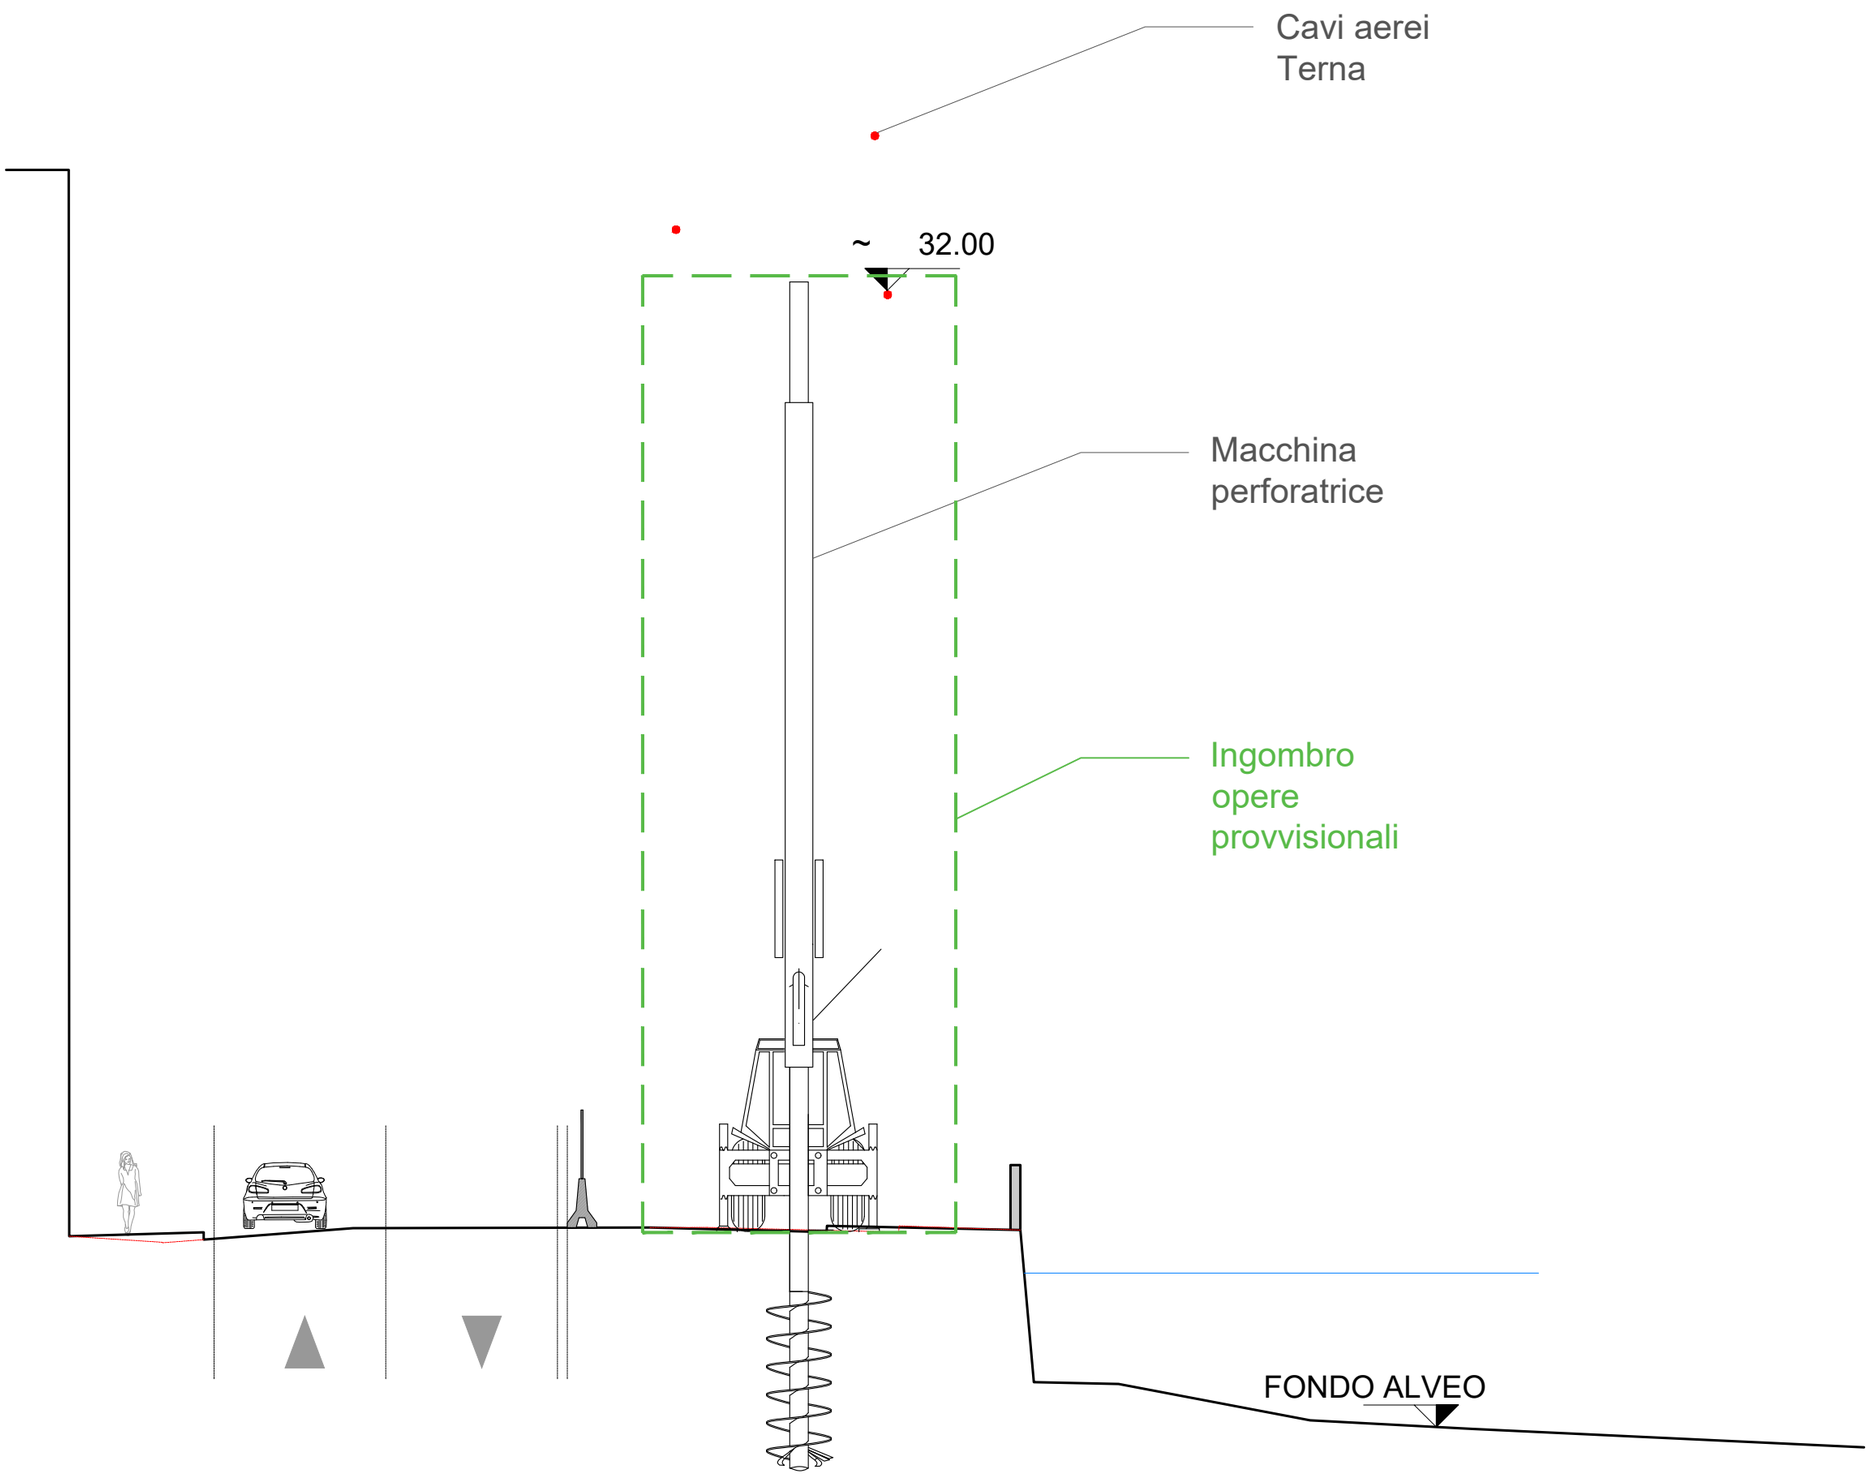

SEZIONE TIPOLOGICA IN FASE
REALIZZAZIONE IMPALCATO

