
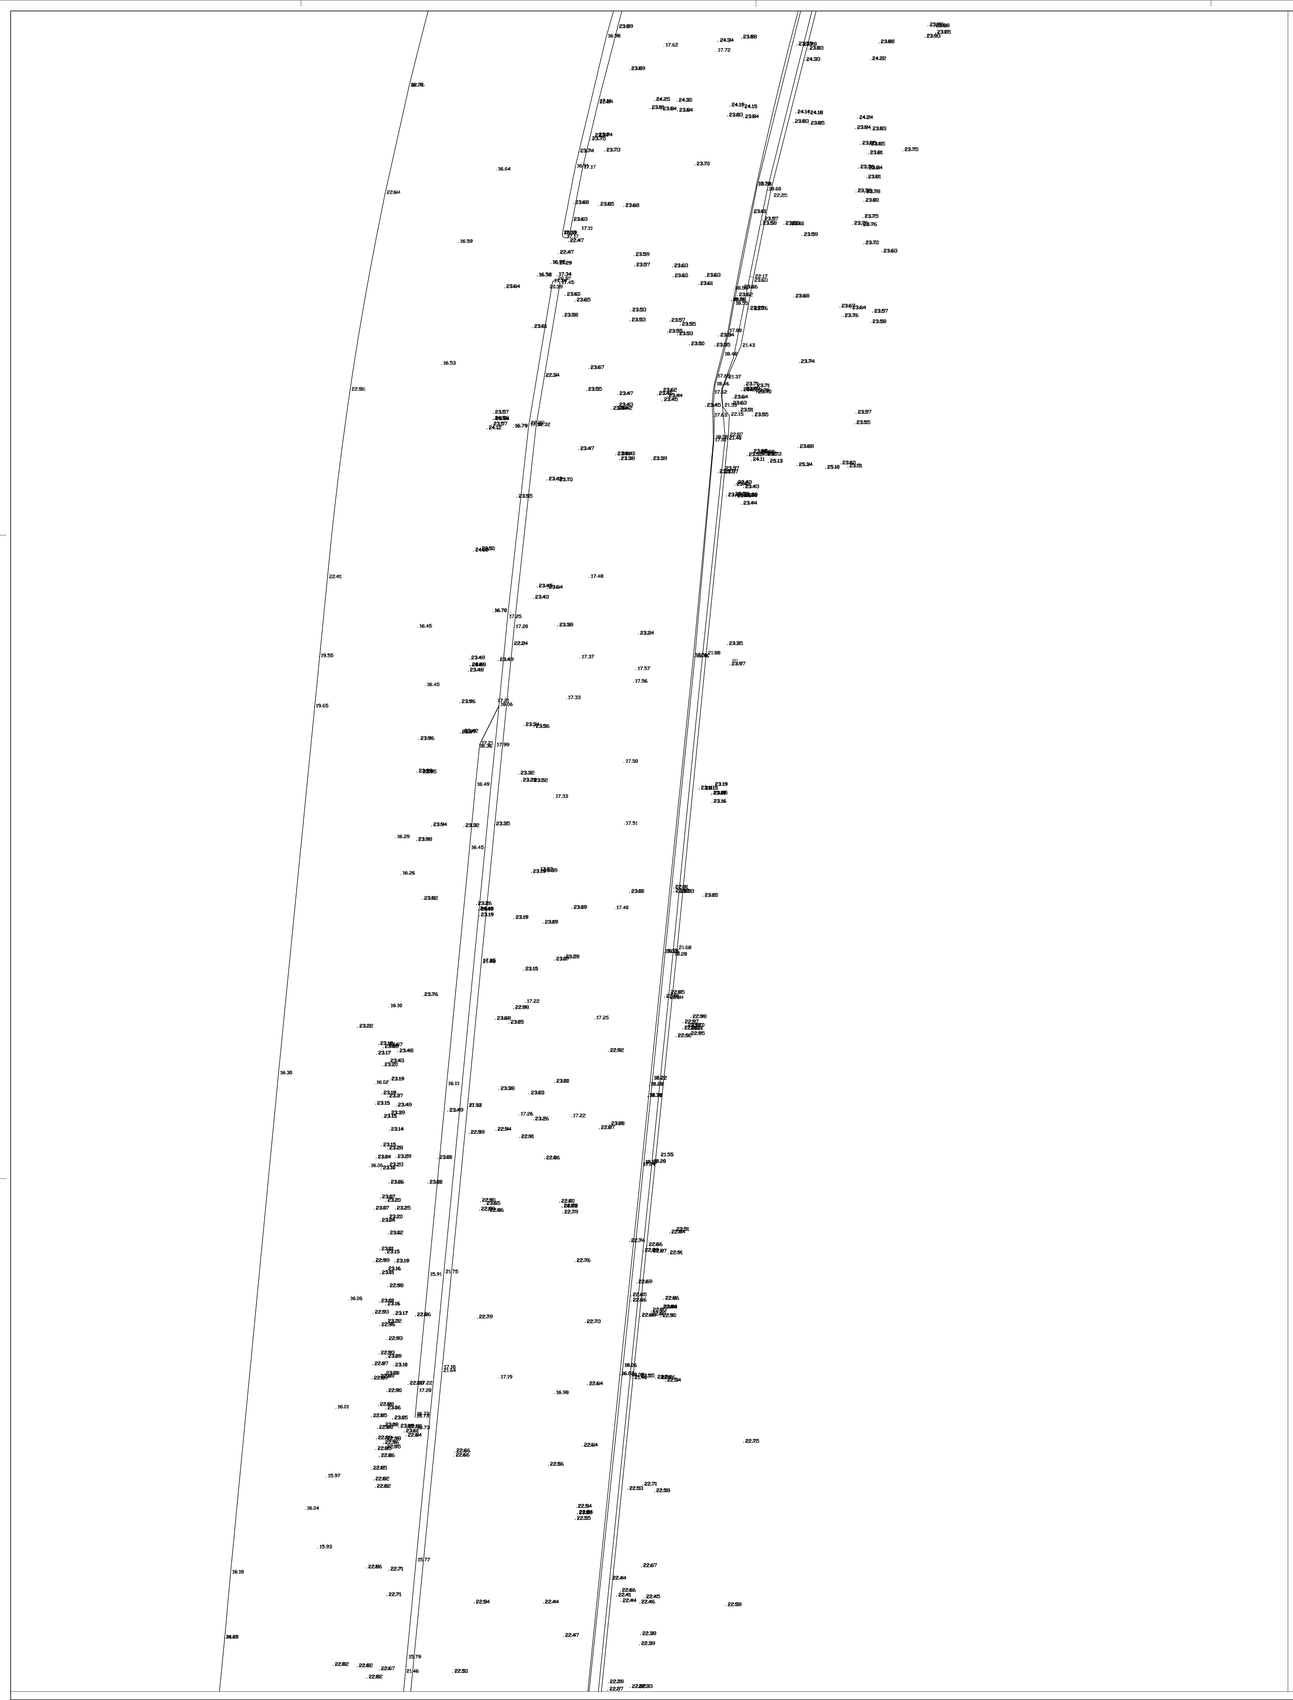


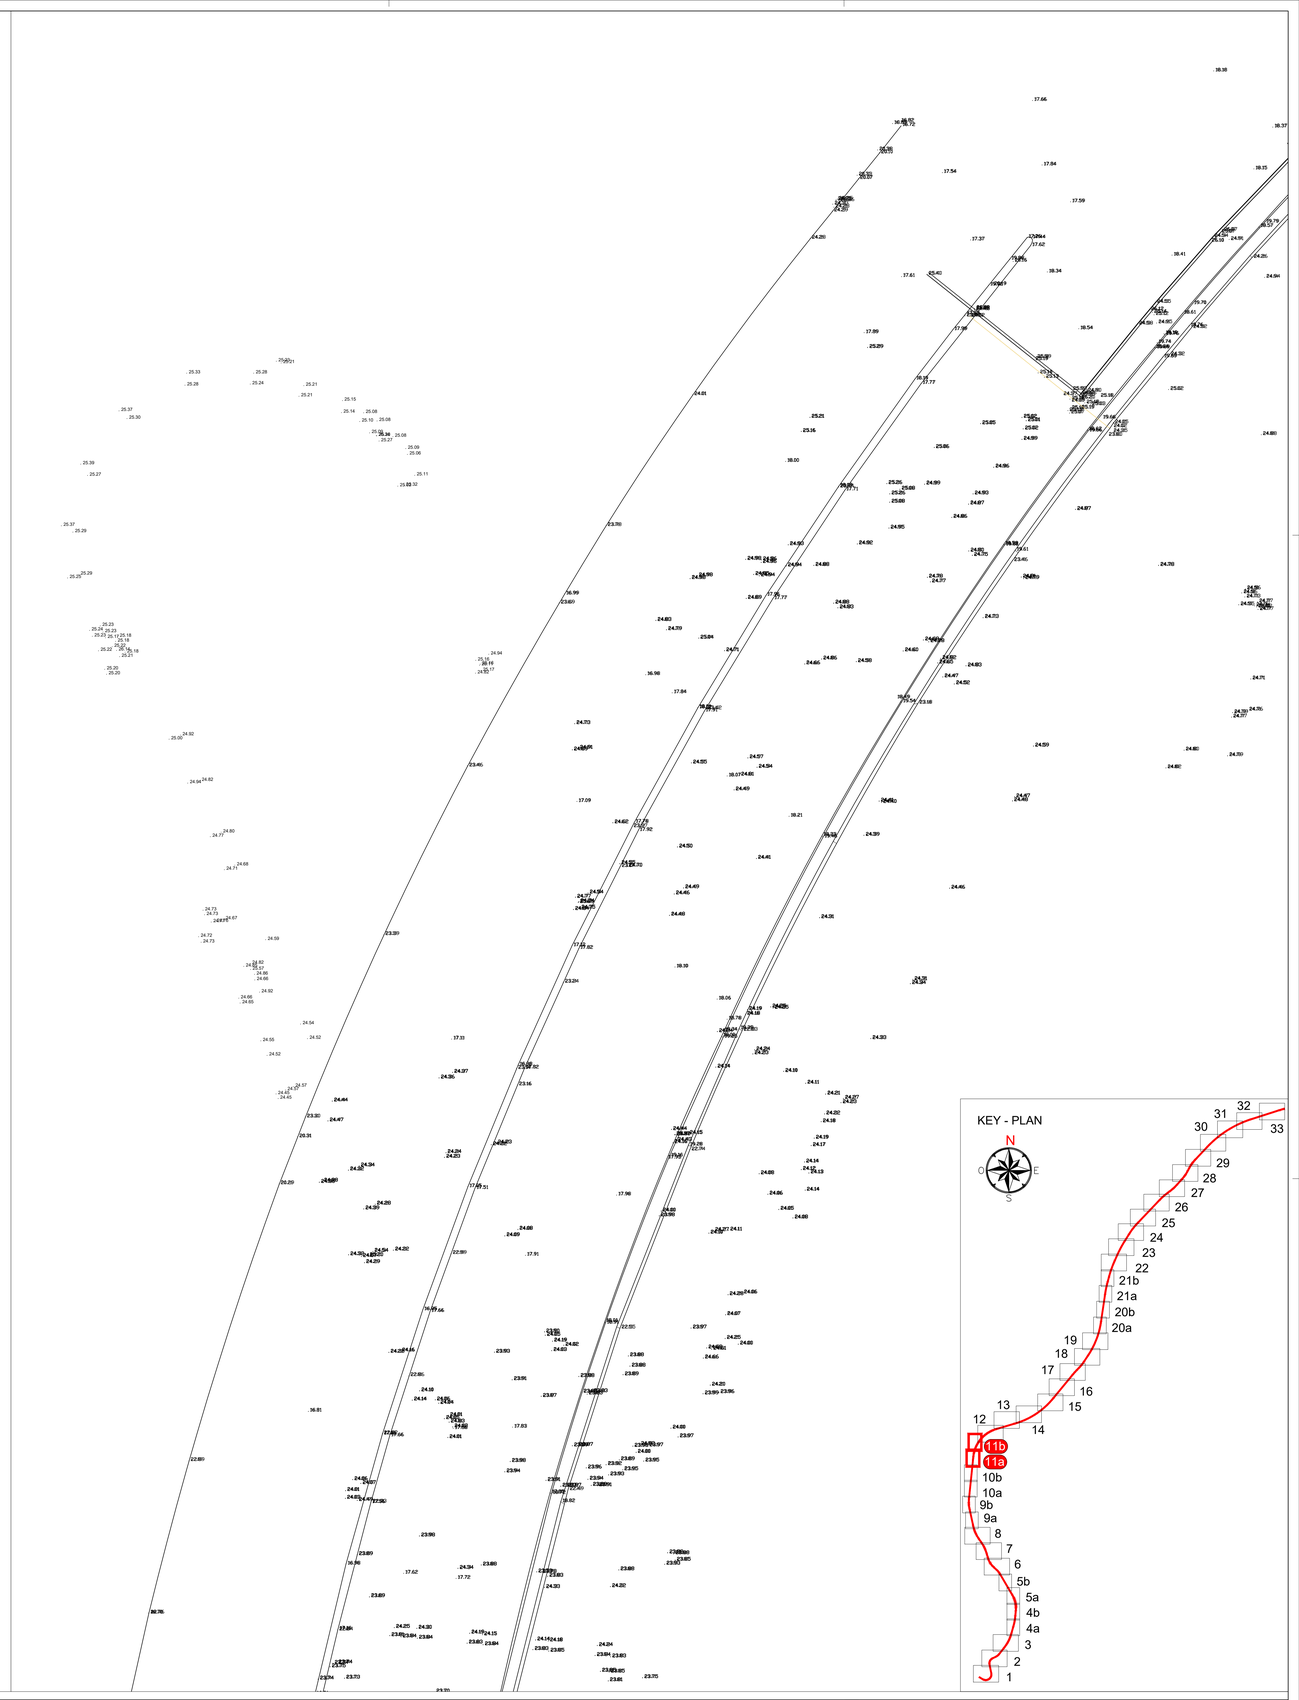


| | | | | | | | |
|---|---|---|---|---|---|---|---|
| - | - | - | | - | - | - | - |
| - | - | - | | - | - | - | - |
| - | - | - | | - | - | - | - |
| A | 16/10/2023 | Emissione | | S. Durazzani | D. Canestrelli | D. Canestrelli | |
| Rev. | Data | Descrizione | | Redatto | Verificato | Approvato | Autorizzato |

Proj: 11
Cat: 4.5

Responsabile Unico del Procedimento
Ing. E. Scarlatti

Raggruppamento temporaneo di progettisti
Mandataria: SYSTRA SOTECNI
Mandanti: SYSTRA, ITALFERR, LAND architecture

Skymetro
PROLUNGAMENTO DELLA LINEA METROPOLITANA IN VAL BISAGNO
PROGETTO DI FATTIBILITA' TECNICA ED ECONOMICA (D.lgs. n. 36 / 2023)

STUDI E INDAGINI
TOPOGRAFIA
PLANIMETRIA TAV. 11 / 33

Scala: 1:200 Data: 18/10/2023

| Commessa | Fase | Lotto | Disciplina | WBS | Tipo | Numero | Foglio | Rev. |
|---|---|---|---|---|---|---|---|---|
| MGE1 | PR | LV | RIL | COM | T | 001 | 11 | A |