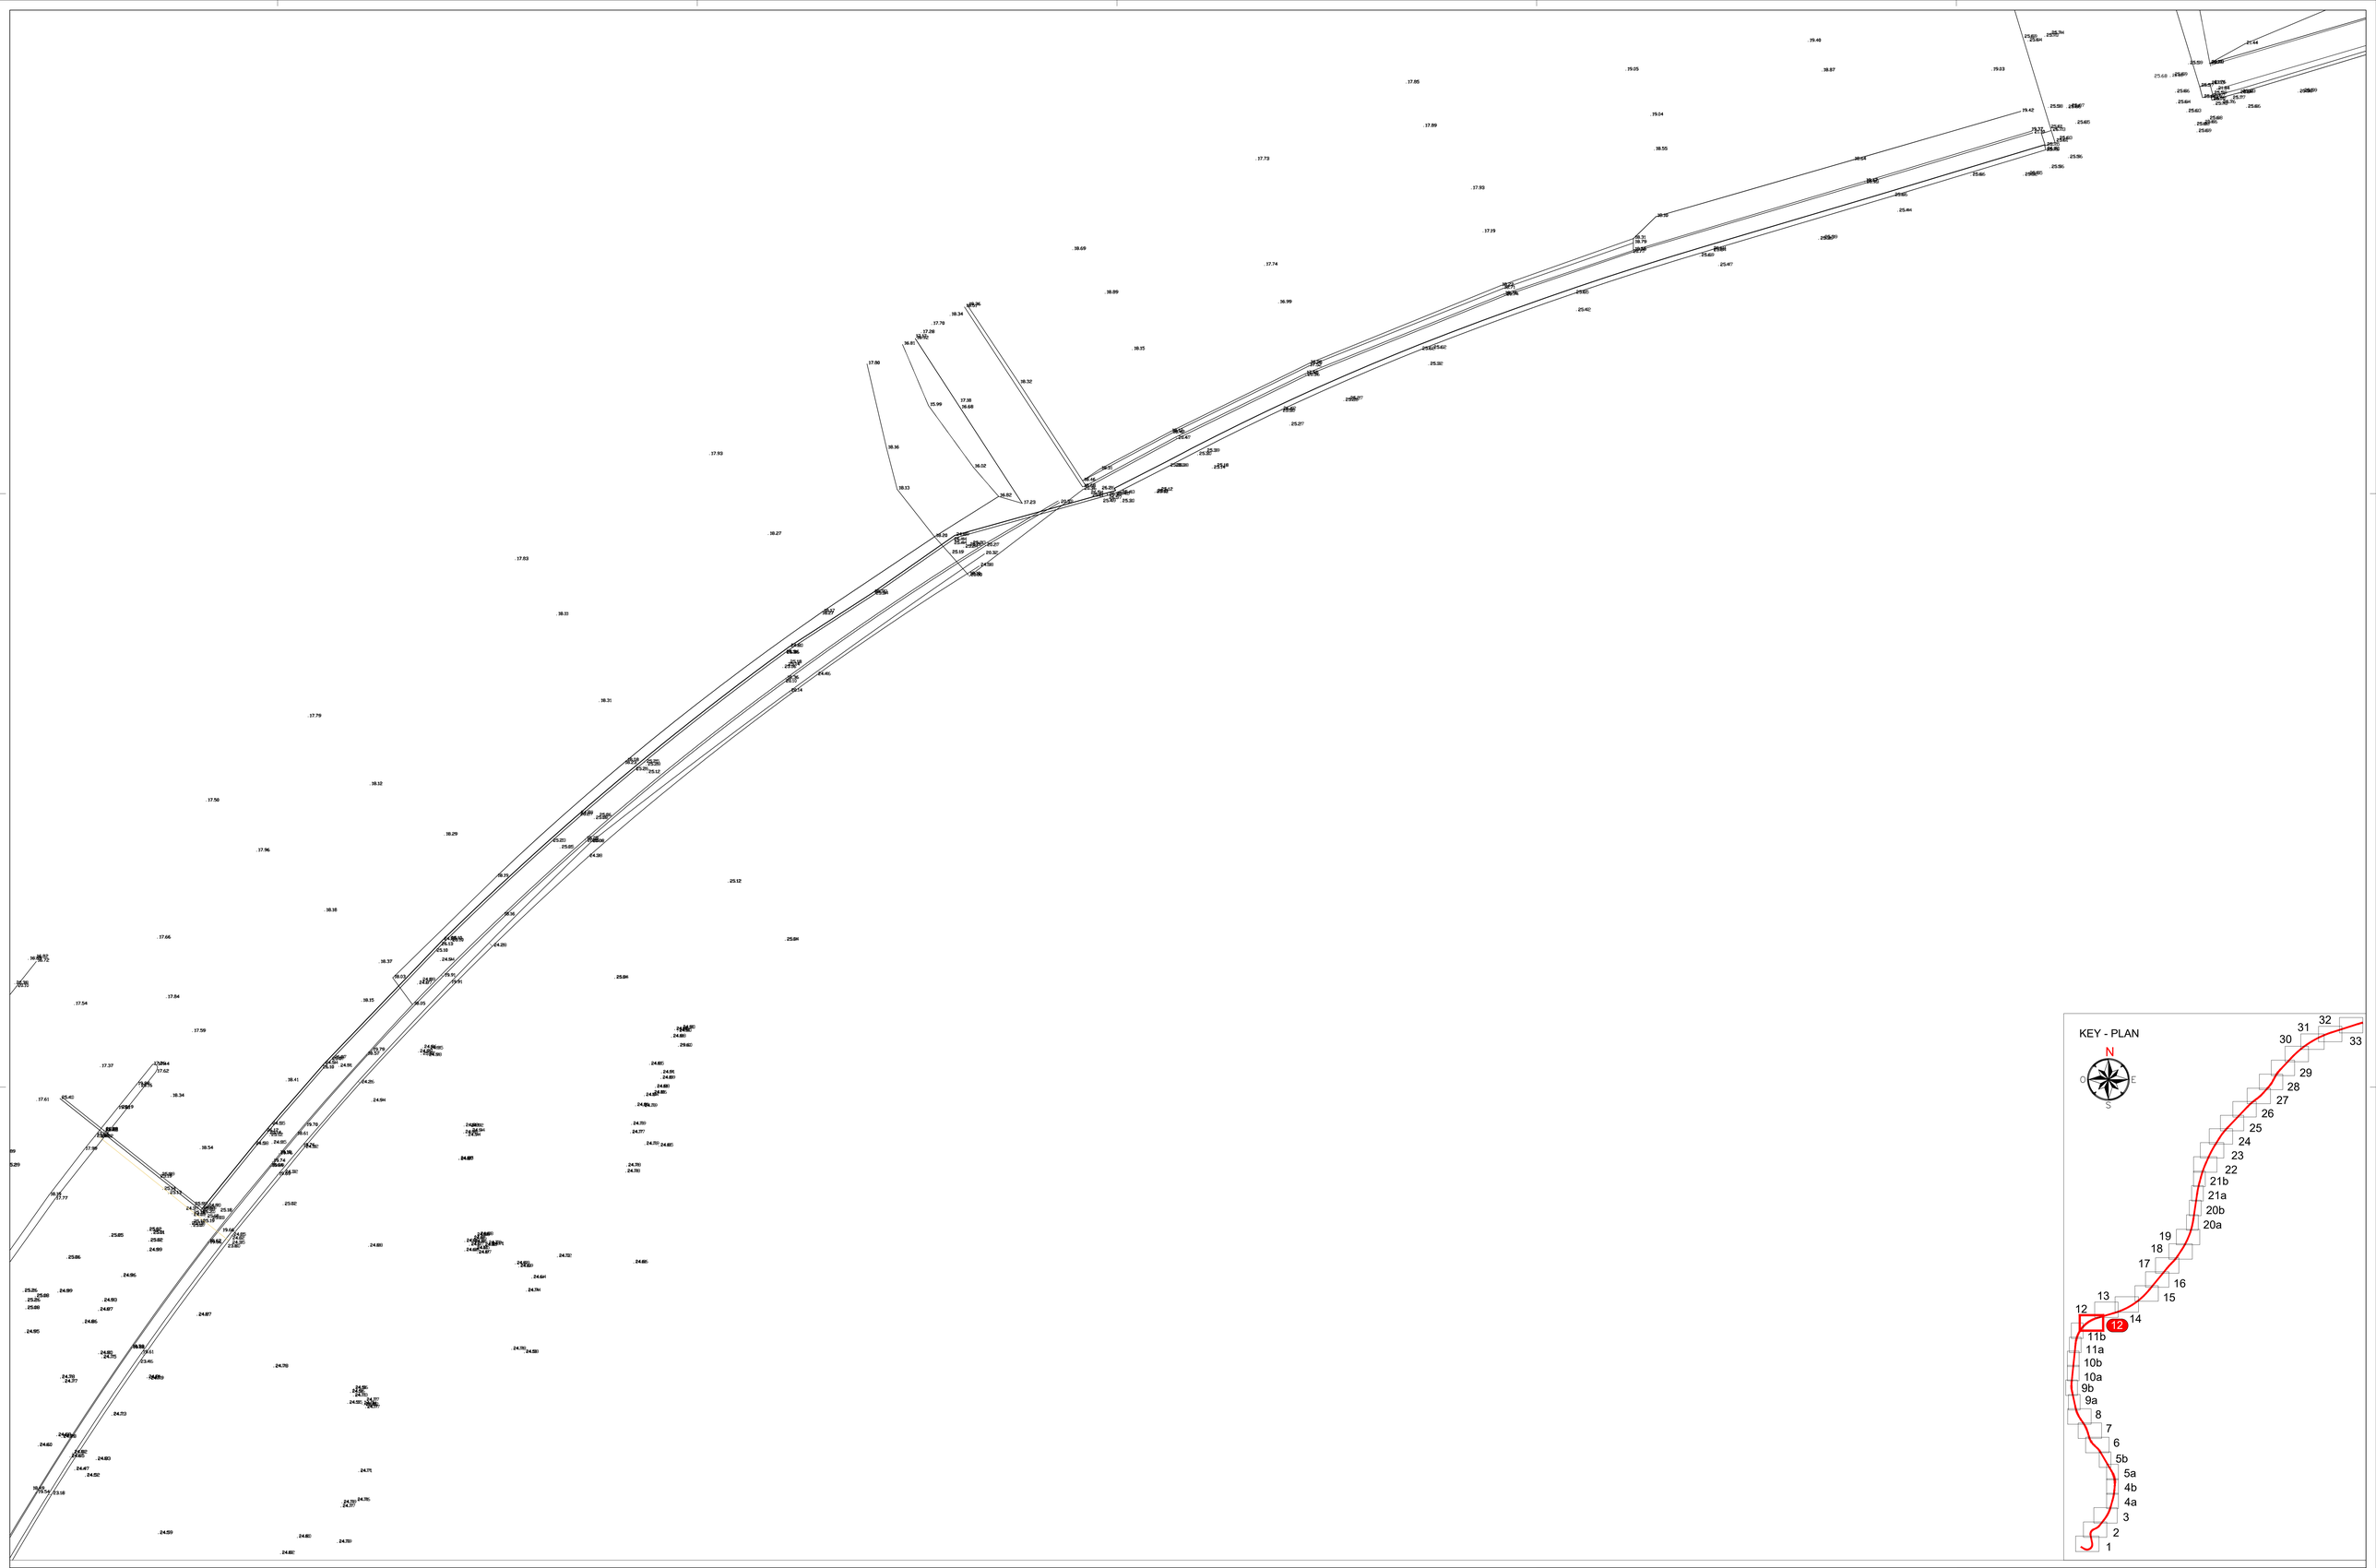


Rev.	Data	Descrizione	Redatto	Verificato	Approvato	Autorizzato
-	-	-	-	-	-	-
-	-	-	-	-	-	-
-	-	-	-	-	-	-
A	16/10/2023	Emissione	S. Durazzani	D. Canestrelli	D. Canestrelli	Pacchetti

Prog= 1/2

Cert. 4.5

Responsabile Unico del Procedimento
Ing. E. Scarlatti

Raggruppamento temporaneo di progettisti
Mandataria SYSTRA SOTECNI
Mandanti SYSTRA SYSTRA ITALFERR LAND

Skymetro
PROLUNGAMENTO DELLA LINEA METROPOLITANA IN VAL BISAGNO
PROGETTO DI FATTIBILITA' TECNICA ED ECONOMICA (D.lgs. n. 36 / 2023)

STUDI E INDAGINI
TOPOGRAFIA
PLANIMETRIA TAV. 12 / 33

Commessa	Fase	Lotto	Disciplina	WBS	Tipo	Numero	Foglio	Rev.
MGE1	PR	LV	RIL	COM	T	001	12	A

Scala: 1:200 Data: 18/10/2023