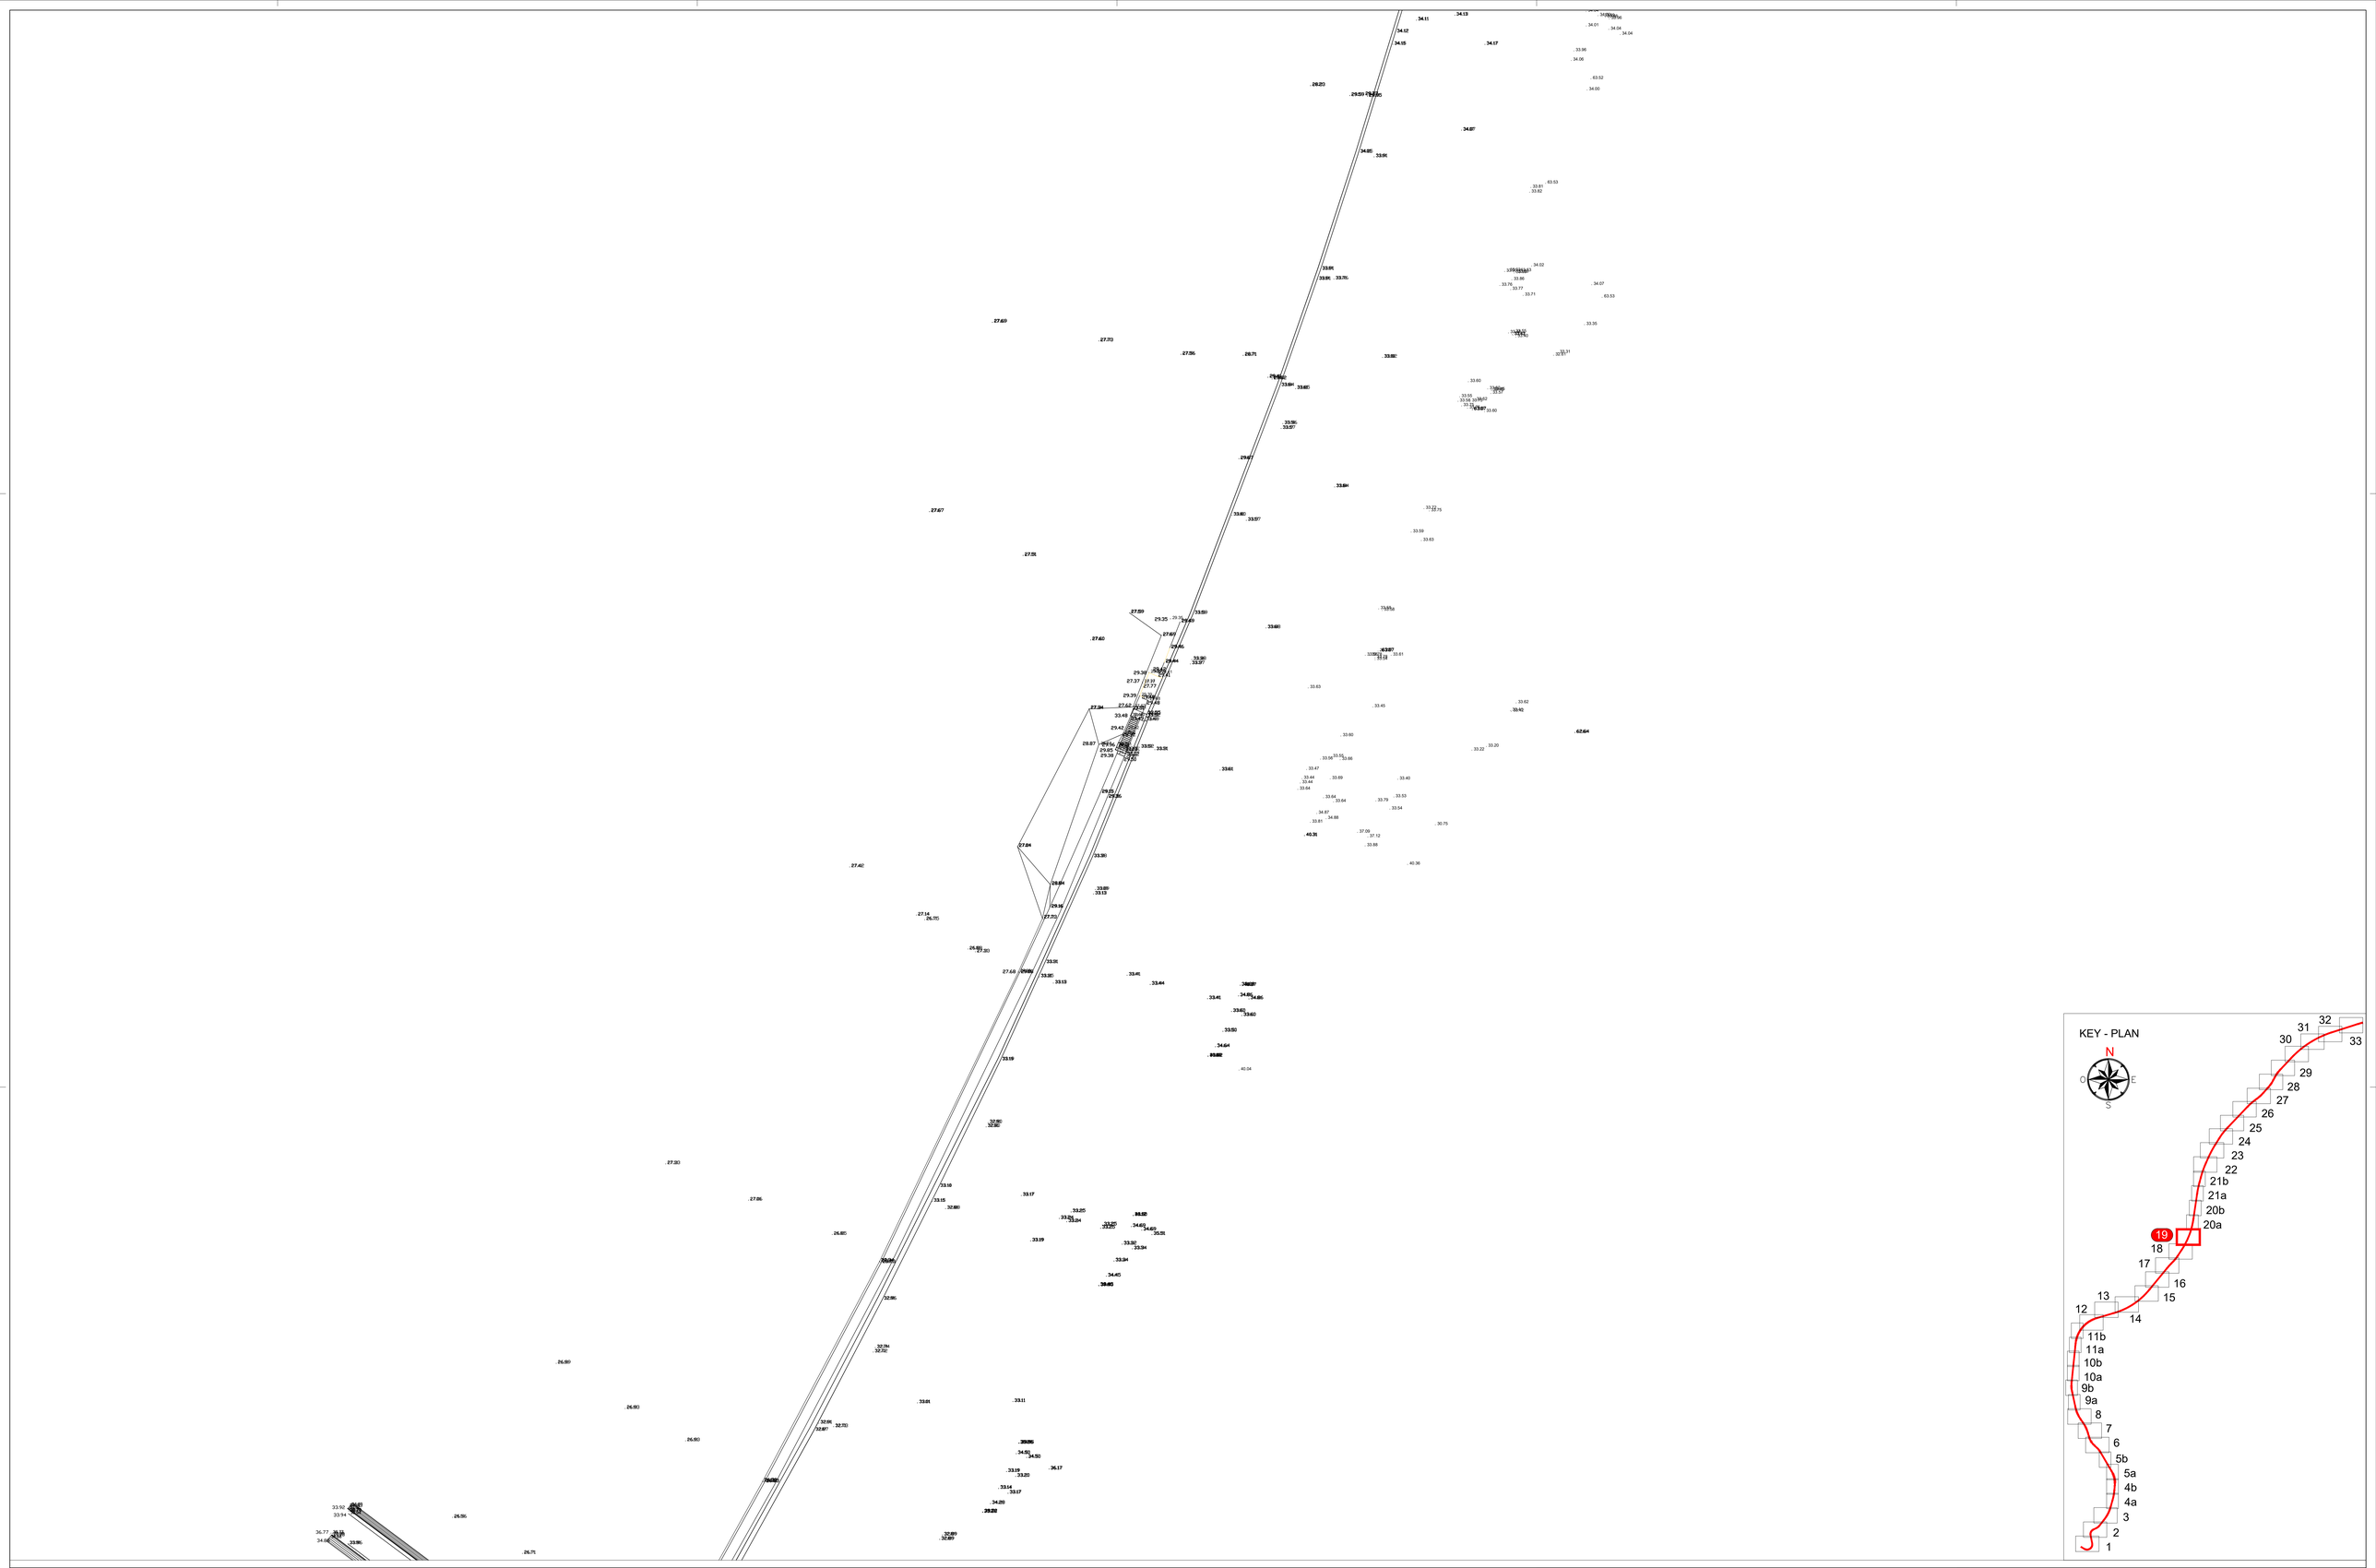


Rev.	Data	Descrizione	Redatto	Verificato	Approvato	Autorizzato
-	-	-	-	-	-	-
-	-	-	-	-	-	-
-	-	-	-	-	-	-
A	16/10/2023	Emissione	S. Durazzani	D. Canestrelli	D. Canestrelli	Progetto

Progr. 19 / Cart. 4.5

Responsabile Unico del Procedimento
Ing. E. Scarlatti

Raggruppamento temporaneo di progettisti
Mandataria SYSTRA SOTECNI
Mandanti SYSTRA SYSTRA S.W.S. ITALFERR PROGIN LAND

Skymetro
PROLUNGAMENTO DELLA LINEA METROPOLITANA IN VAL BISAGNO
PROGETTO DI FATTIBILITA' TECNICA ED ECONOMICA (D.lgs. n. 36 / 2023)

STUDI E INDAGINI

TOPOGRAFIA

PLANIMETRIA TAV. 19 / 33

Scala: 1:200 Data: 18/10/2023

Commessa	Fase	Lotto	Disciplina	WBS	Tipo	Numero	Foglio	Rev.
MGE1	PR	LV	RIL	COM	T	001	19	A