


SEZIONE TIPO DOPPIO BINARIO Rmin = 150m

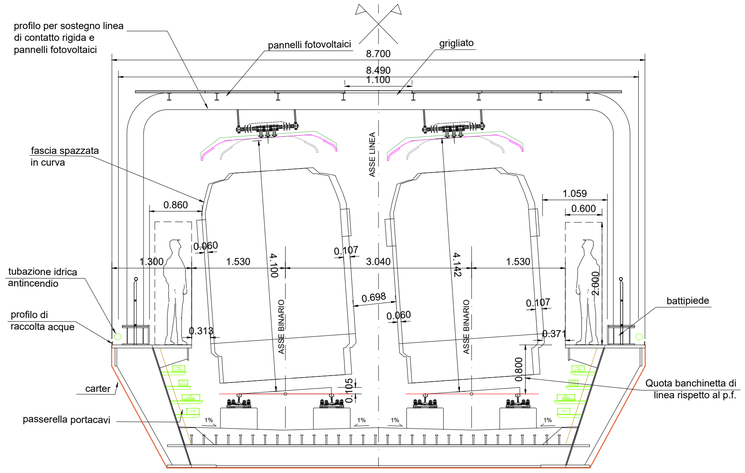


SEZIONE PONTE BRIGNOLE Rmin = 50m

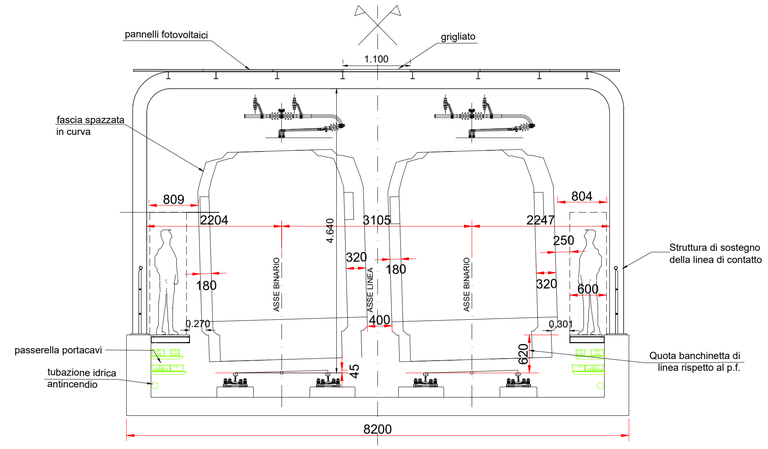

SEZIONE TIPO DOPPIO BINARIO Rmin = 50m

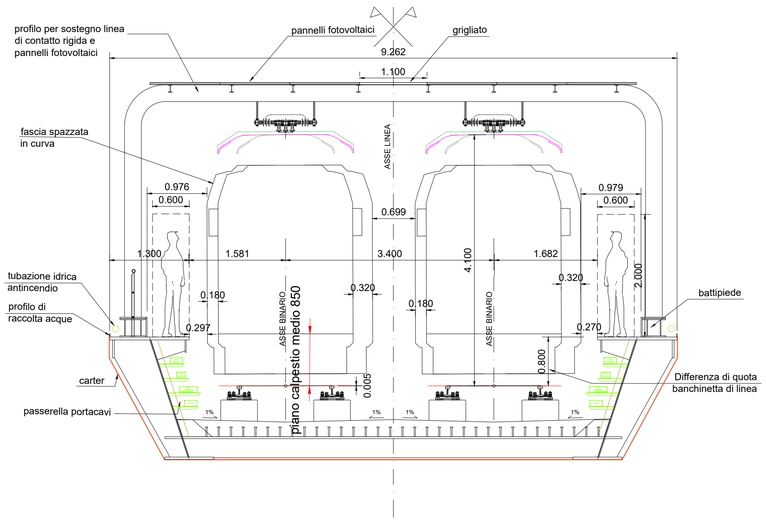

SEZIONE TIPO STAZIONE

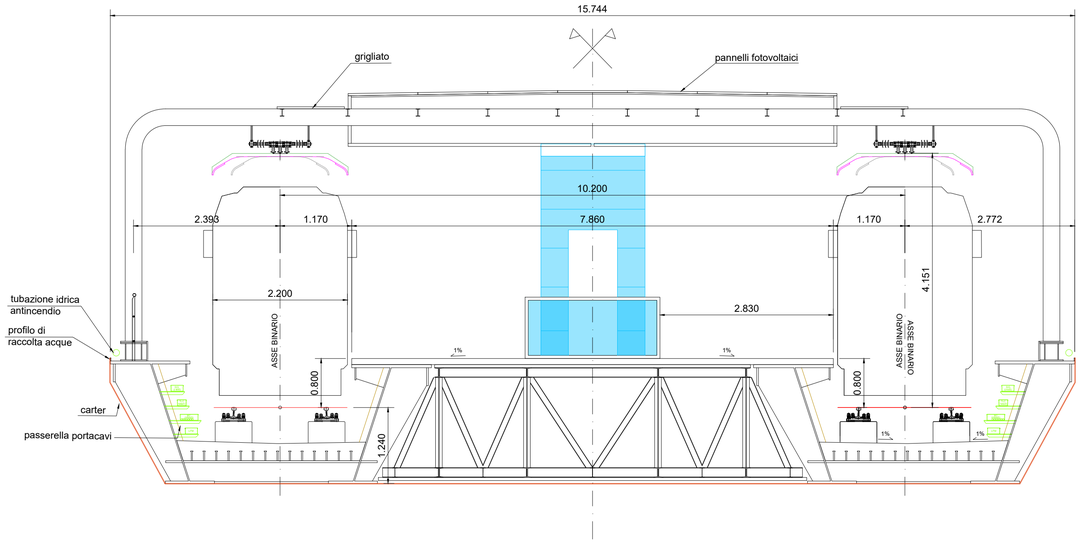

Rev.	Data	Descrizione	Redatto	Verificato	Approvato	Autorizzato
-	-	-	-	-	-	-
-	-	-	-	-	-	-
-	-	-	-	-	-	-
A	10/10/2023	Emissione	M. Gasloli	D. Canestrelli	D. Canestrelli	P. Marchetti

Progr. 23
Cart. 5

Responsabile Unico del Procedimento
Ing. E. Scarlatti

Raggruppamento temporaneo di progettisti
Mandataria: SYSTRA SOTECNI
Mandanti: SYSTRA SWS, ITALFERR, LAND architecture

Skymetro
PROLUNGAMENTO DELLA LINEA METROPOLITANA IN VAL BISAGNO
PROGETTO DI FATTIBILITA' TECNICA ED ECONOMICA (D.lgs. n. 36 / 2023)

TRACCIATO
SEZIONI CARATTERISTICHE FUNZIONALI
-

Scala: 1:100 Data: 10/10/2023

Commessa	Fase	Lotto	Disciplina	WBS	Tipo	Numero	Foglio	Rev.
MGE1	PR	LV	TRC	COM	T	006	00	A