Rev.	Data	Descrizione	Redatto	Verificato	Approvato	Autorizzato
-	-	-	-	-	-	-
-	-	-	-	-	-	-
B	07/12/2023	Aggiornamento a seguito dei commenti ricevuti nel corso della CdS	L. Galloppa	L. Galloppa	D. Canestrelli	P. Marchetti
A	10/10/2023	Emissione	L. Galloppa	L. Galloppa	D. Canestrelli	P. Marchetti

Progr. 24

Cart. 5

Responsabile Unico del Procedimento
Ing. E. Scarlatti

Raggruppamento temporaneo di progettisti
Mandataria: SYSTRA SOTECNI
Mandanti: SYSTRA SYSTRA SWS, ITALFERR GRUPPO FERROVIE DELLO STATO ITALIANE, architecna engineering, LAND

Scala: 1:200 *Data:* 07/12/2023

Skymetro

PROLUNGAMENTO DELLA LINEA METROPOLITANA IN VAL BISAGNO
PROGETTO DI FATTIBILITA' TECNICA ED ECONOMICA (D.lgs. n. 36 / 2023)


TRACCIATO

SEZIONI DI LINEA

-


Commessa	Fase	Lotto	Disciplina	WBS	Tipo	Numero	Foglio	Rev.
MGE1	PR	LV	TRC	COM	K	001	00	B

PROFILO	SKY-B.D.
SEZIONE	1
PROGRESSIVA	0.00

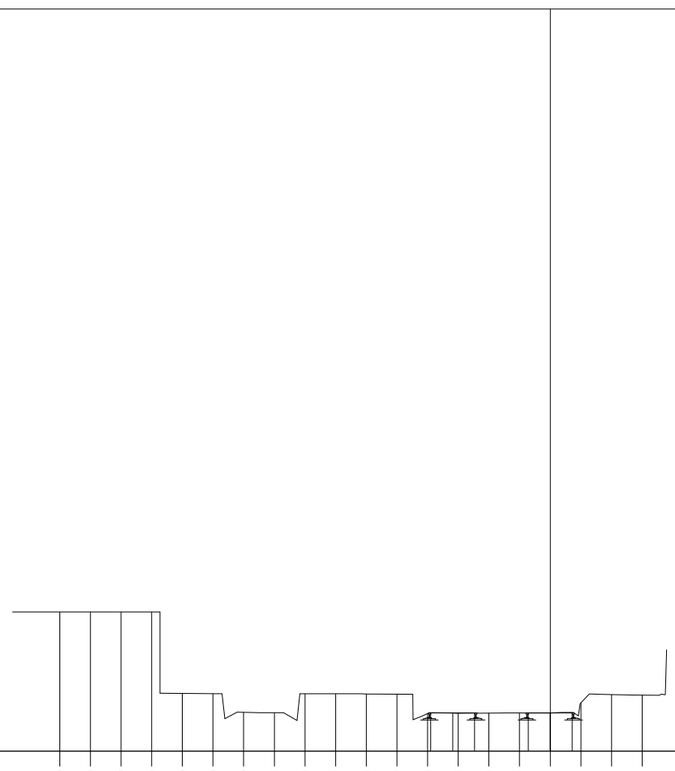

PROGRESSIVE TERRENO	-16.00	-15.00	-14.00	-13.00	-12.00	-11.00	-10.00	-9.00	-8.00	-7.00	-6.00	-5.00	-4.00	-3.00	-2.00	-1.00	0.00	1.00	2.00	3.00				
PARZIALI TERRENO	1.00	1.00	1.00	1.00	1.00	1.00	1.00	1.00	1.00	1.00	1.00	1.00	1.00	1.00	1.00	1.00	1.00	1.00	1.00	1.00				
QUOTE TERRENO	16.72	16.72	16.72	16.72	14.06	14.05	13.44	13.43	14.05	14.05	14.04	14.04	13.41	13.42	13.42	13.42	13.42	13.75	14.03	14.01				
PROGRESSIVE PIANO FERRO													-3.90	-3.18	-2.47	-0.72	0.00	0.72						
PARZIALI PIANO FERRO													0.72	0.71		0.72	0.72							
QUOTE PIANO FERRO													13.42	13.42	13.42	13.42	13.42	13.42						

PROFILO	SKY-B.D.
SEZIONE	2
PROGRESSIVA	50.00

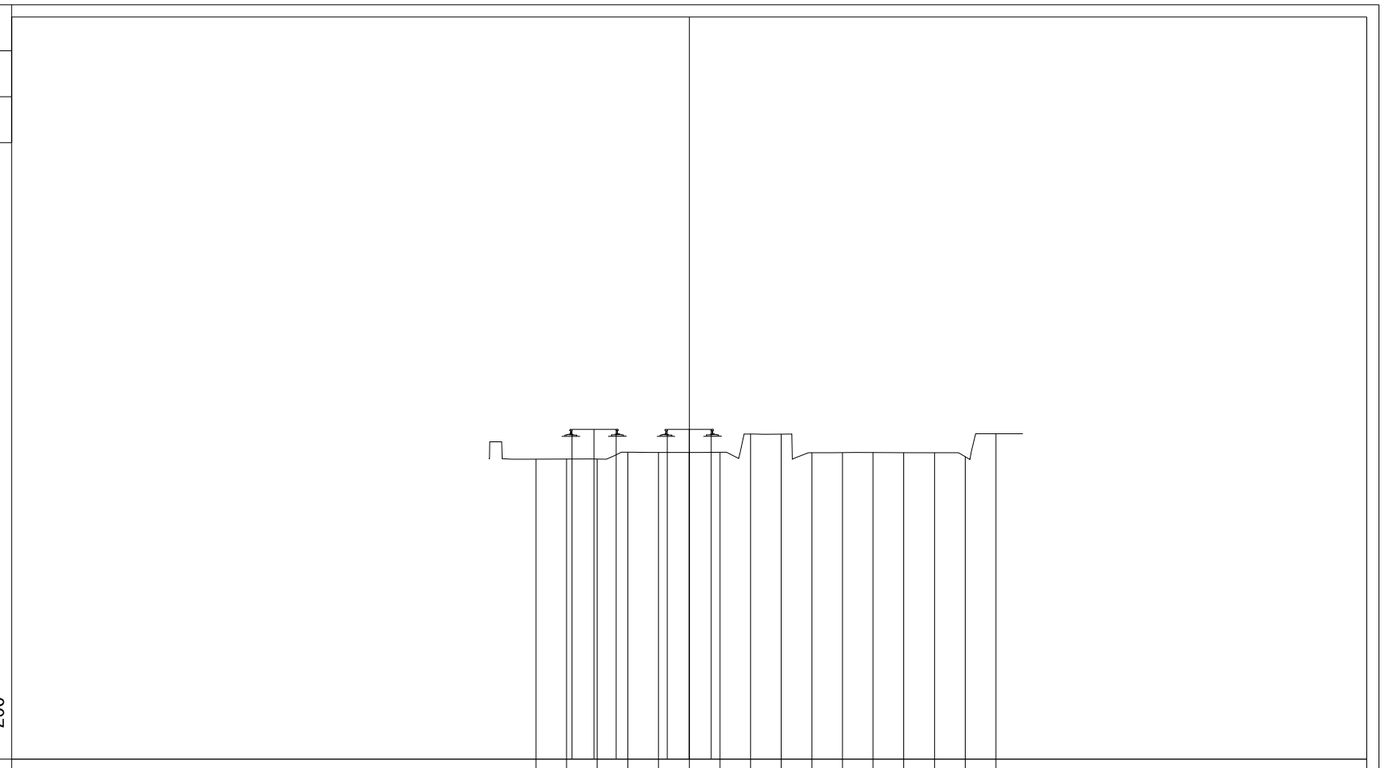


PROGRESSIVE TERRENO	-5.00	-4.00	-3.00	-2.00	-1.00	0.00	1.00	2.00	3.00	4.00	5.00	6.00	7.00	8.00	9.00	10.00					
PARZIALI TERRENO	1.00	1.00	1.00	1.00	1.00	1.00	1.00	1.00	1.00	1.00	1.00	1.00	1.00	1.00	1.00	1.00					
QUOTE TERRENO	13.21	13.21	13.21	13.44	13.43	13.43	13.43	14.03	14.03	13.42	13.42	13.42	13.42	13.42	13.29	14.04					
PROGRESSIVE PIANO FERRO		-3.82	-3.11	-2.39		-0.72	0.00	0.72													
PARZIALI PIANO FERRO		0.71	0.72			0.72	0.72														
QUOTE PIANO FERRO		14.18	14.18	14.19		14.18	14.18	14.19													


PROFILO SKY-B.D.

SEZIONE 3

PROGRESSIVA 100.00

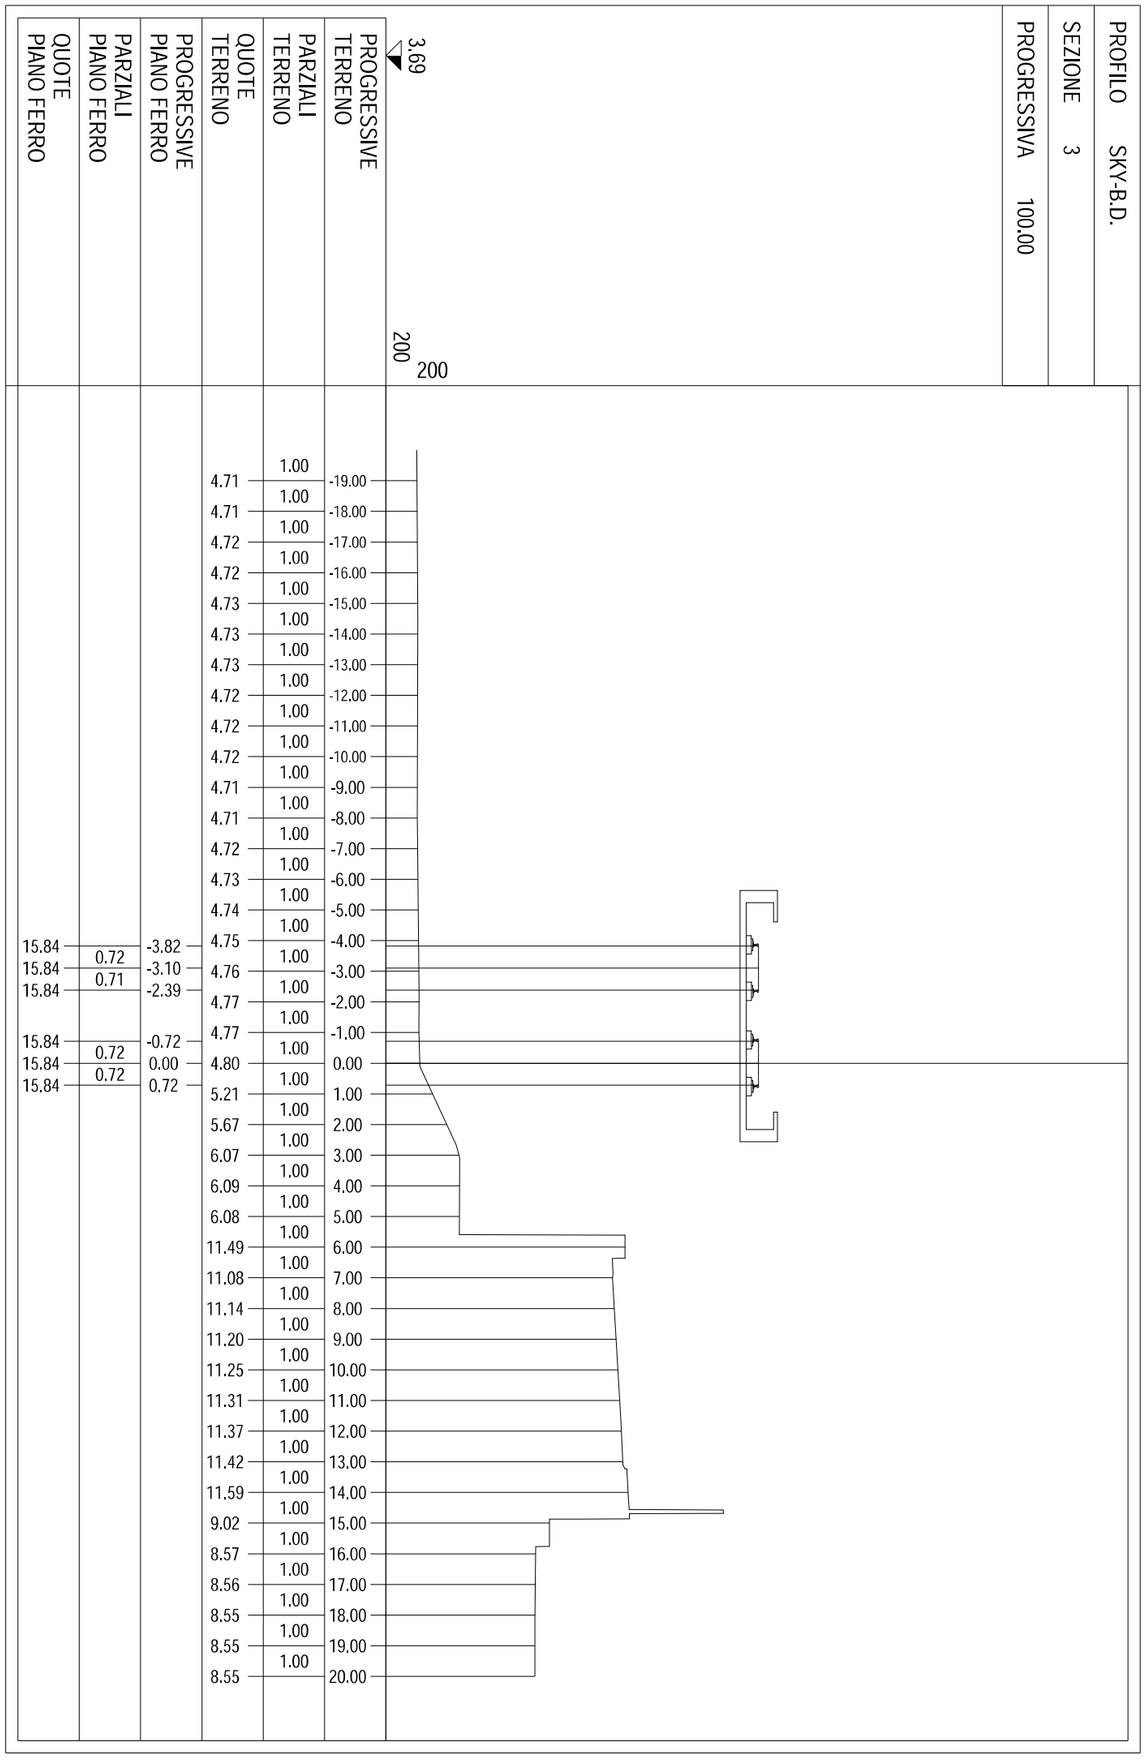

PROFILO	SKY-B.D.
SEZIONE	4
PROGRESSIVA	150.00

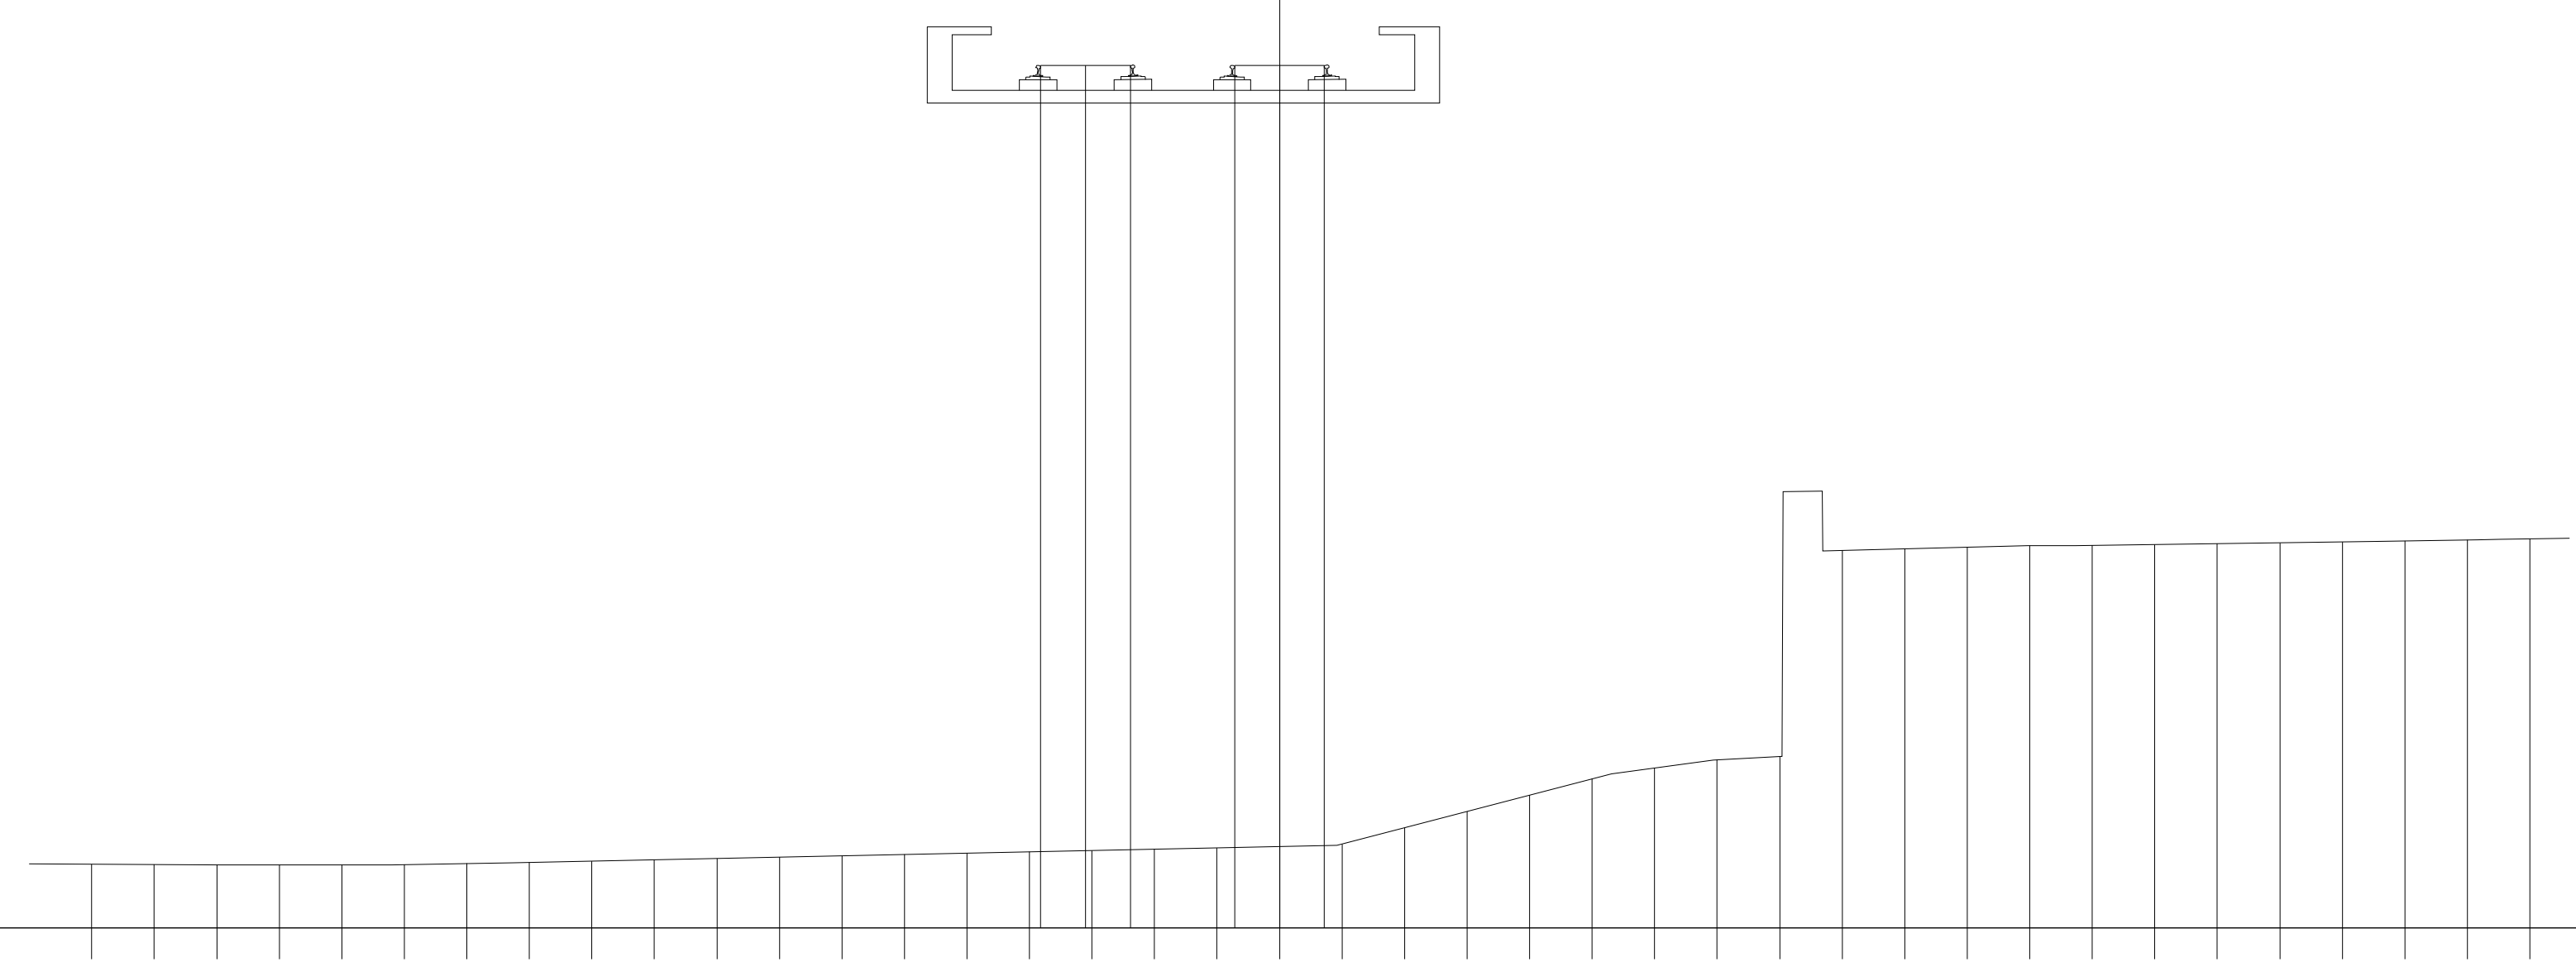

3.70

200

200


PROGRESSIVE TERRENO	PARZIALI TERRENO	QUOTE TERRENO
-19.00	1.00	4.72
-18.00	1.00	4.71
-17.00	1.00	4.71
-16.00	1.00	4.71
-15.00	1.00	4.71
-14.00	1.00	4.71
-13.00	1.00	4.73
-12.00	1.00	4.74
-11.00	1.00	4.77
-10.00	1.00	4.79
-9.00	1.00	4.81
-8.00	1.00	4.83
-7.00	1.00	4.85
-6.00	1.00	4.87
-5.00	1.00	4.89
-4.00	1.00	4.91
-3.00	1.00	4.94
-2.00	1.00	4.96
-1.00	1.00	4.98
0.00	1.00	5.00
1.00	1.00	5.04
2.00	1.00	5.30
3.00	1.00	5.56
4.00	1.00	5.82
5.00	1.00	6.08
6.00	1.00	6.26
7.00	1.00	6.39
8.00	1.00	6.44
9.00	1.00	9.74
10.00	1.00	9.76
11.00	1.00	9.79
12.00	1.00	9.81
13.00	1.00	9.82
14.00	1.00	9.83
15.00	1.00	9.84
16.00	1.00	9.86
17.00	1.00	9.87
18.00	1.00	9.89
19.00	1.00	9.90
20.00	1.00	9.92

PROGRESSIVE PIANO FERRO	PARZIALI PIANO FERRO	QUOTE PIANO FERRO
-3.82		17.49
-3.10	0.72	17.49
-2.39	0.71	17.50
-0.72		17.49
0.00	0.72	17.49
0.72	0.72	17.50

PROFILO SKY-B.D.

SEZIONE 5

PROGRESSIVA 200.00

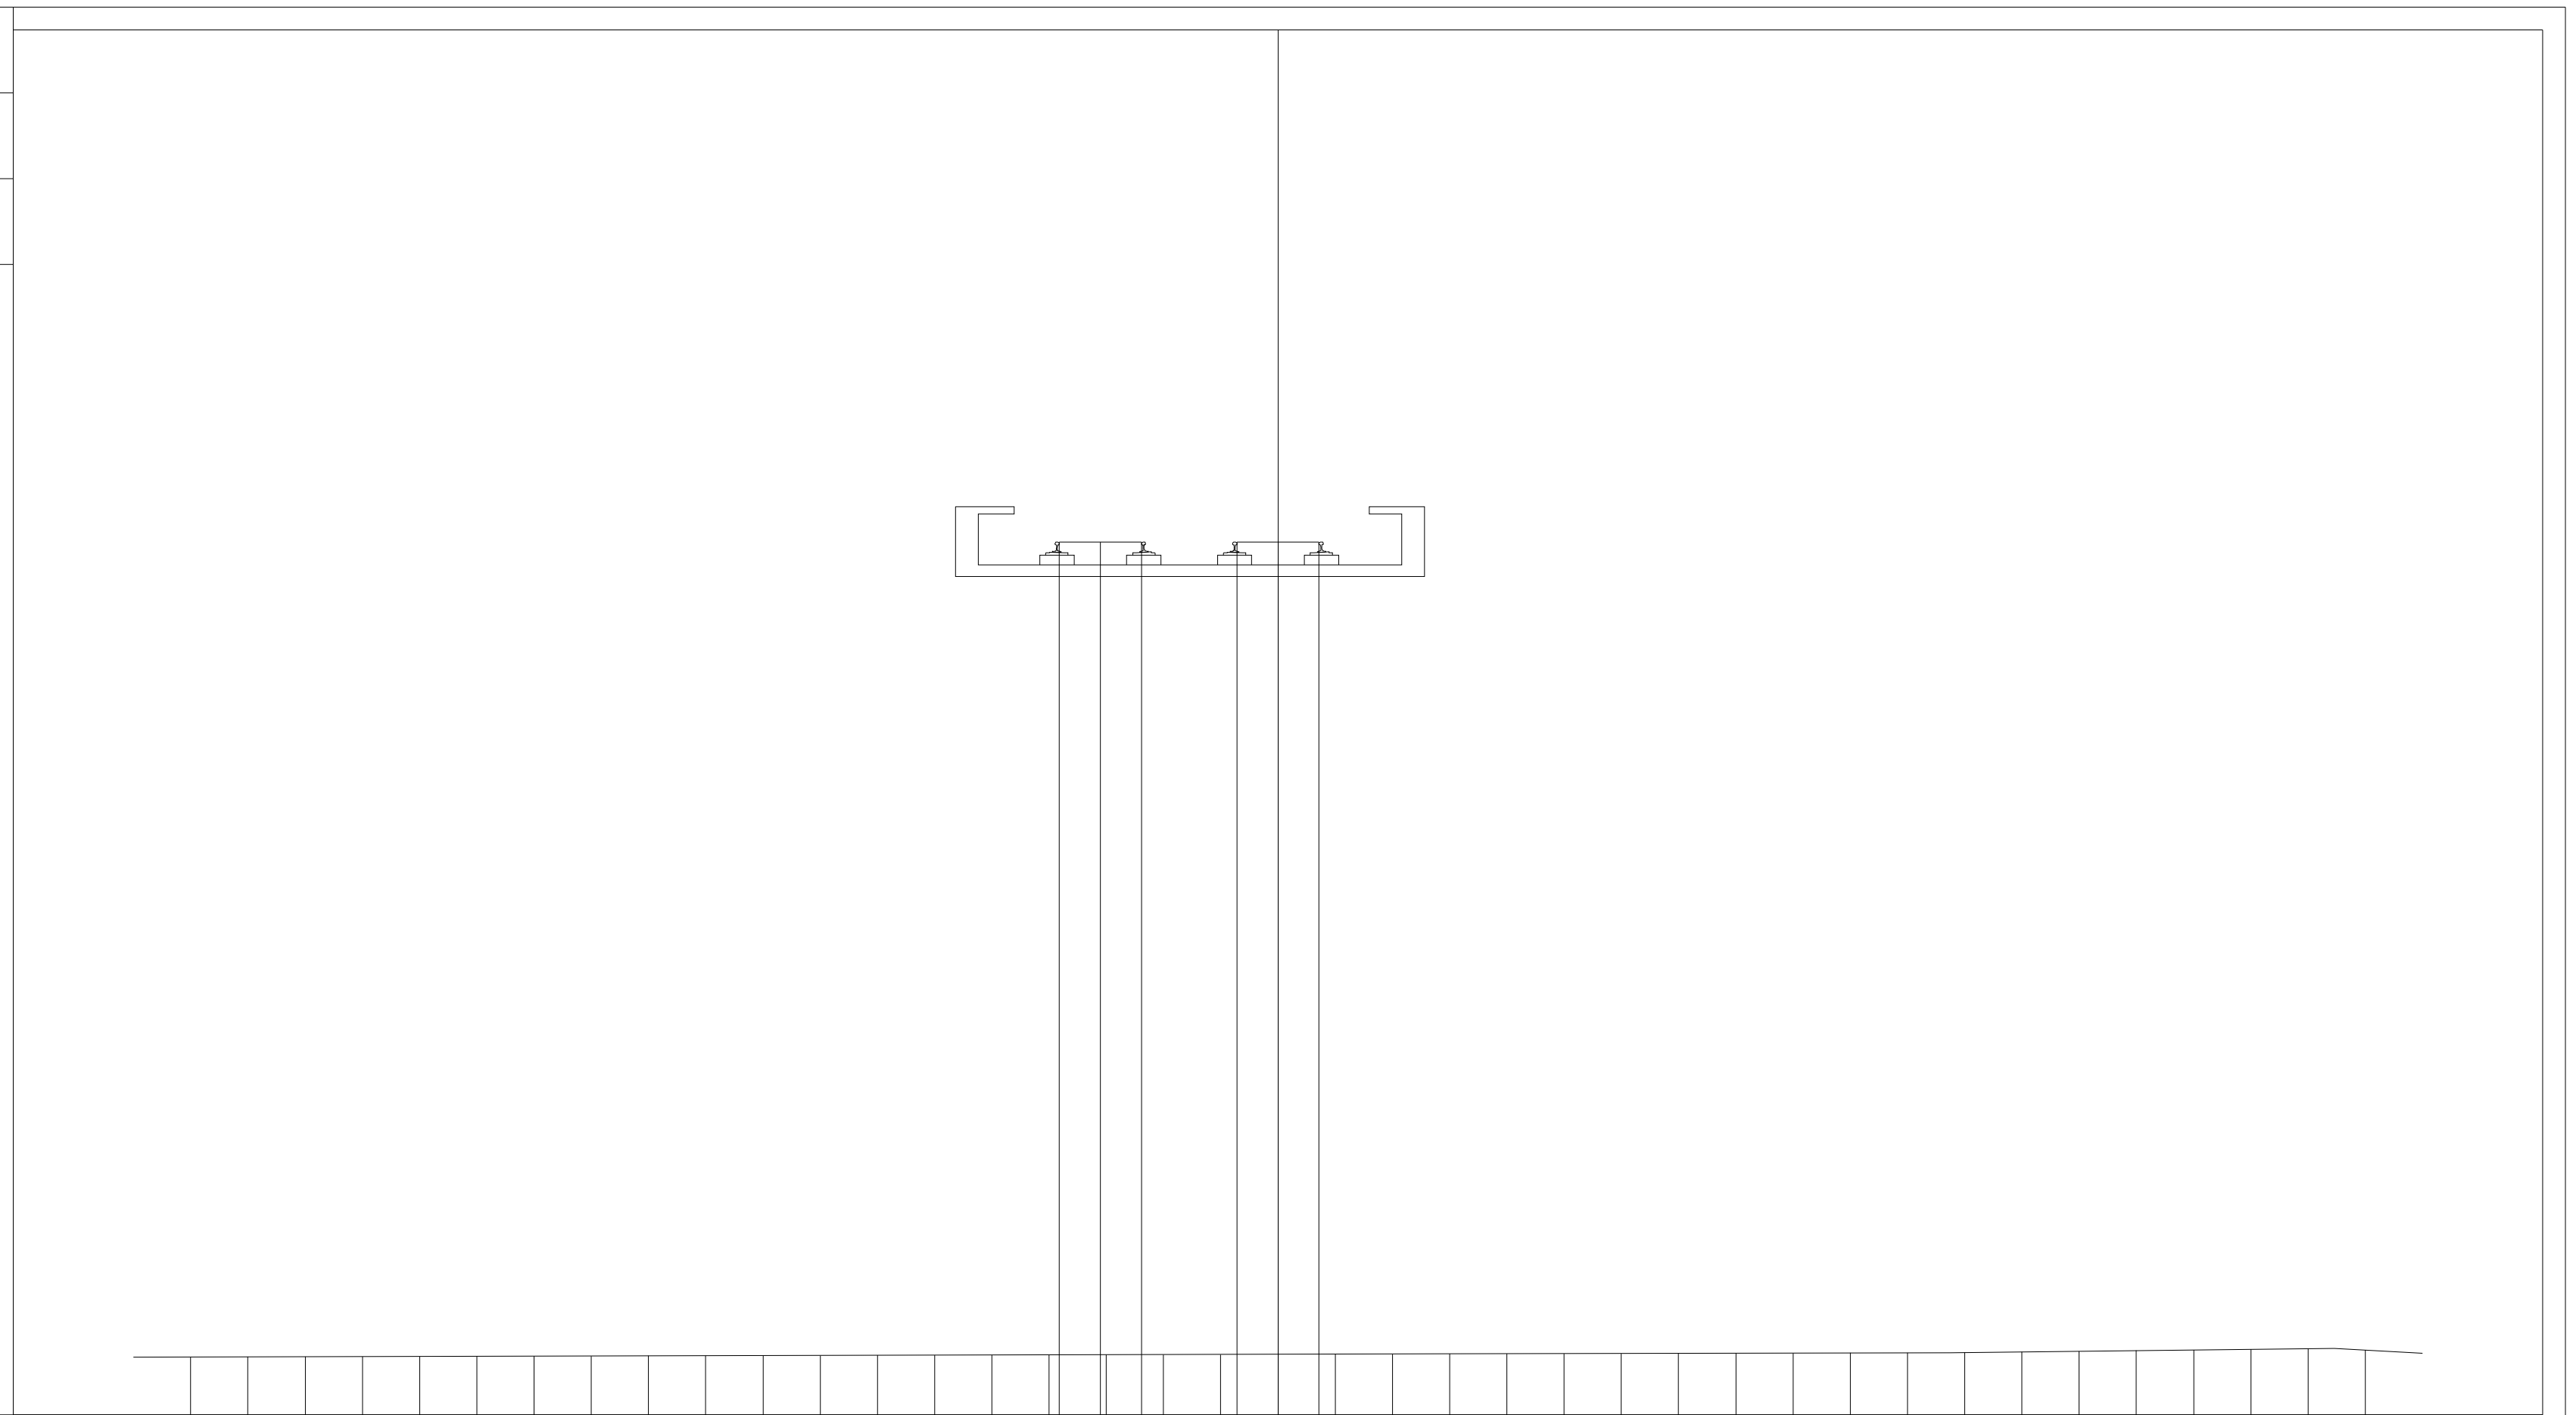


PROGRESSIVE TERRENO	PARZIALI TERRENO	QUOTE TERRENO
-19.00	1.00	4.91
-18.00	1.00	4.91
-17.00	1.00	4.91
-16.00	1.00	4.92
-15.00	1.00	4.92
-14.00	1.00	4.92
-13.00	1.00	4.92
-12.00	1.00	4.93
-11.00	1.00	4.93
-10.00	1.00	4.93
-9.00	1.00	4.93
-8.00	1.00	4.94
-7.00	1.00	4.94
-6.00	1.00	4.94
-5.00	1.00	4.94
-4.00	1.00	4.95
-3.00	1.00	4.95
-2.00	1.00	4.95
-1.00	1.00	4.95
0.00	1.00	4.95
1.00	1.00	4.96
2.00	1.00	4.96
3.00	1.00	4.96
4.00	1.00	4.96
5.00	1.00	4.97
6.00	1.00	4.97
7.00	1.00	4.97
8.00	1.00	4.98
9.00	1.00	4.98
10.00	1.00	4.98
11.00	1.00	4.98
12.00	1.00	4.99
13.00	1.00	5.00
14.00	1.00	5.01
15.00	1.00	5.02
16.00	1.00	5.03
17.00	1.00	5.05
18.00	1.00	5.06
19.00	1.00	5.03

PROGRESSIVE PIANO FERRO	PARZIALI PIANO FERRO	QUOTE PIANO FERRO
-3.82		19.15
-3.10	0.72	19.15
-2.39	0.71	19.15
-0.72		19.15
0.00	0.72	19.15
0.72	0.72	19.15

PROFILO SKY-B.D.

SEZIONE 6

PROGRESSIVA 250.00

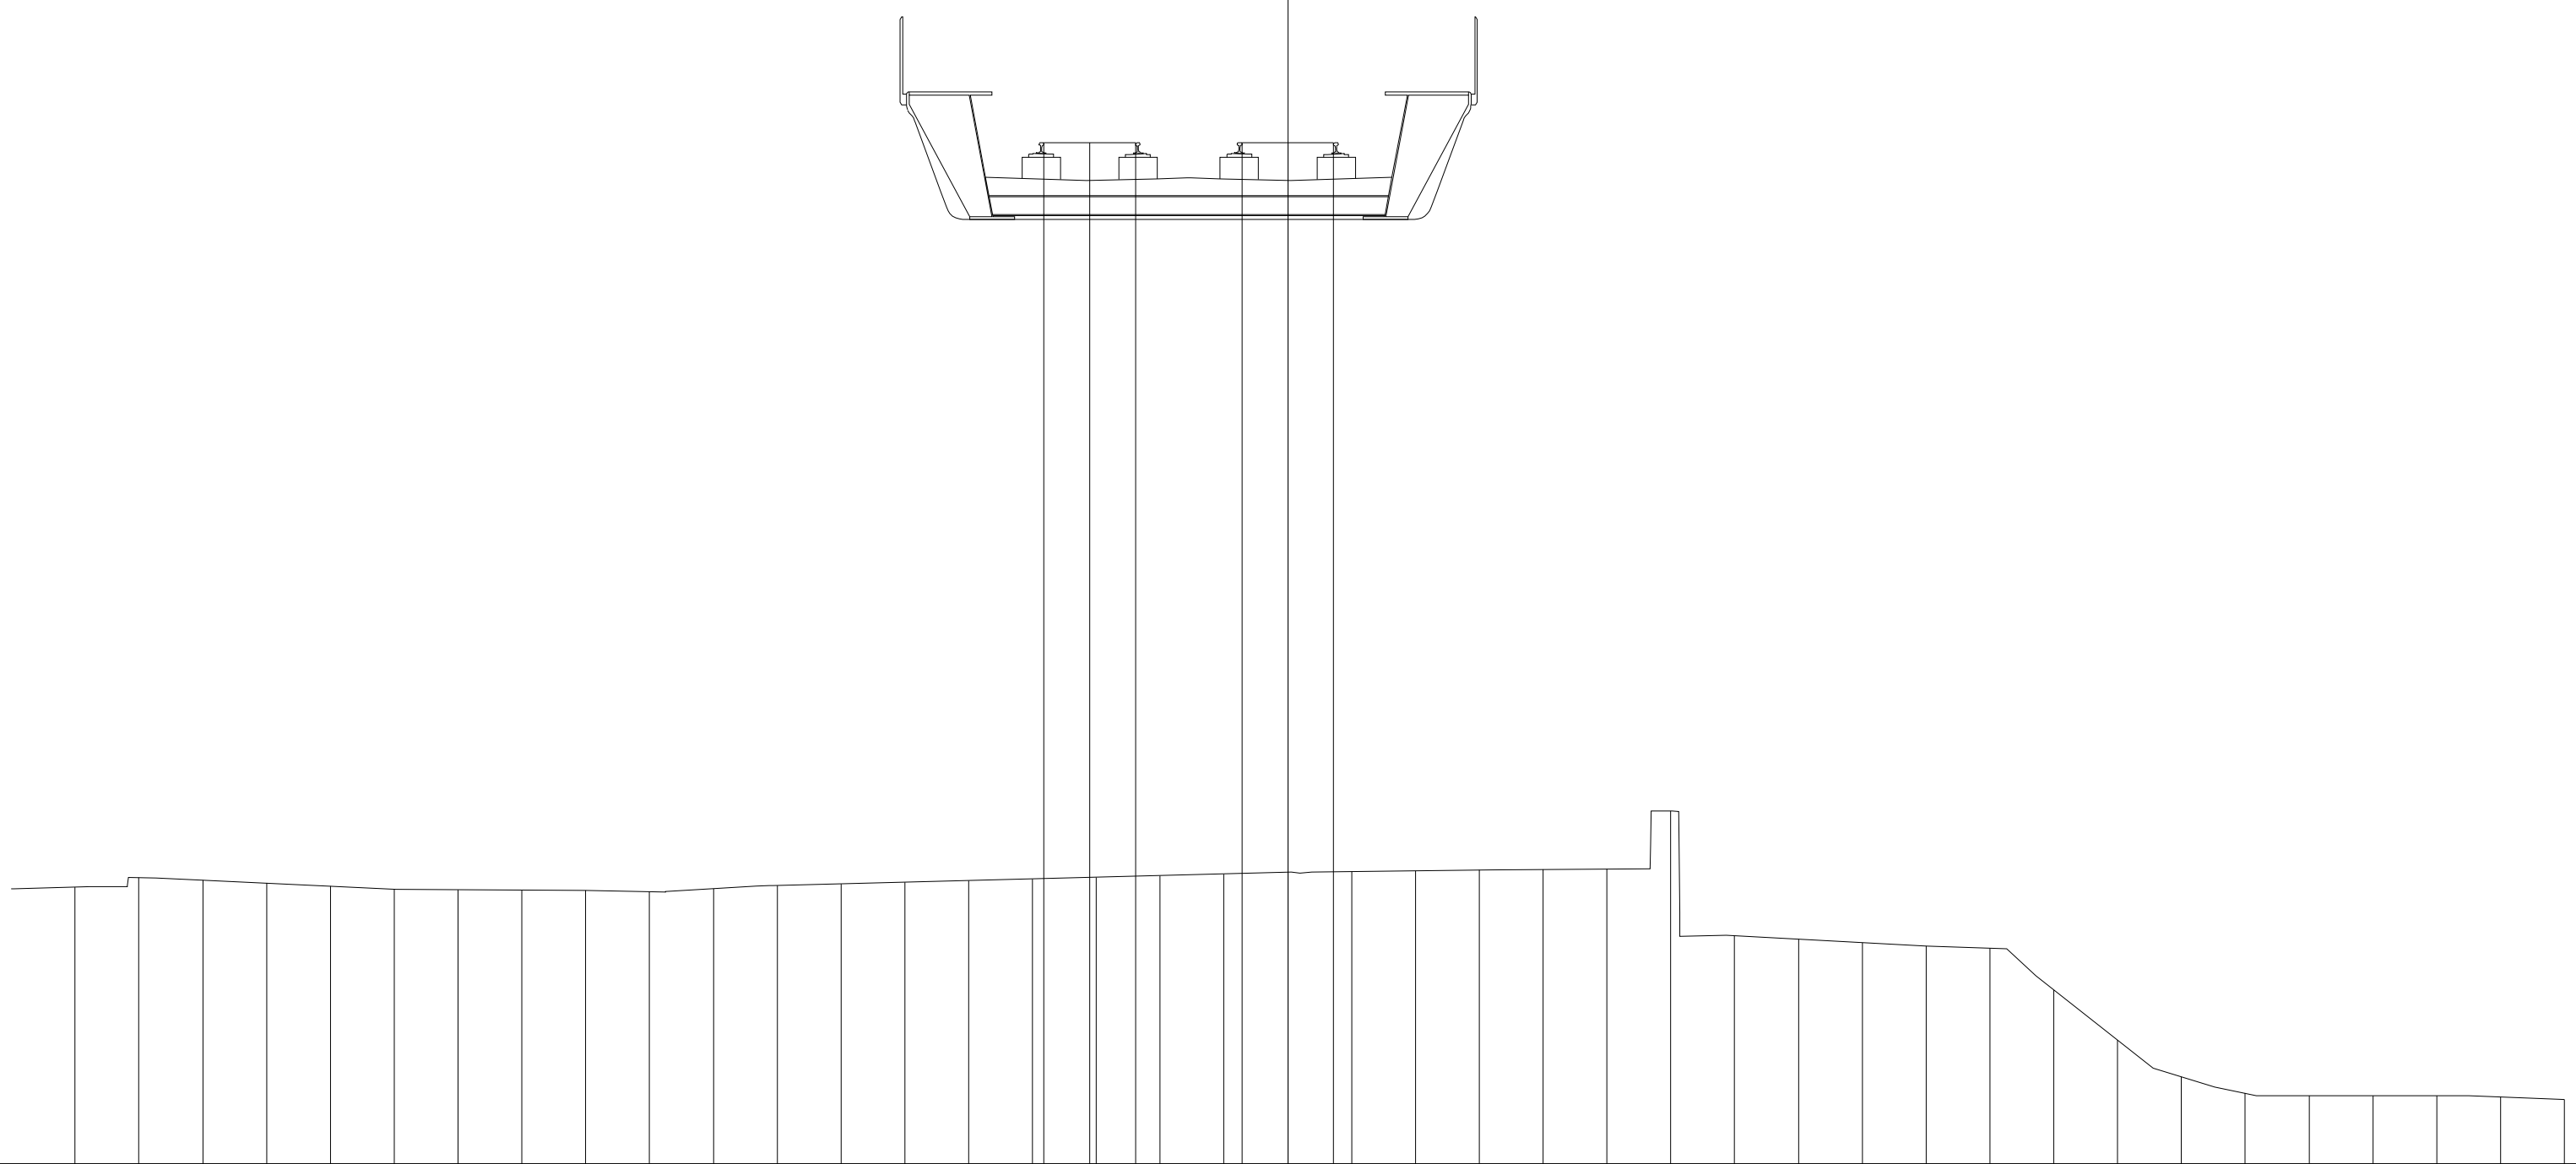

4.80

200

200

PROGRESSIVE TERRENO	-19.00	-18.00	-17.00	-16.00	-15.00	-14.00	-13.00	-12.00	-11.00	-10.00	-9.00	-8.00	-7.00	-6.00	-5.00	-4.00	-3.00	-2.00	-1.00	0.00
PARZIALI TERRENO	1.00	1.00	1.00	1.00	1.00	1.00	1.00	1.00	1.00	1.00	1.00	1.00	1.00	1.00	1.00	1.00	1.00	1.00	1.00	1.00
QUOTE TERRENO	9.14	9.28	9.25	9.20	9.15	9.10	9.09	9.09	9.08	9.06	9.11	9.16	9.19	9.21	9.24	9.26	9.29	9.31	9.34	9.37


PROGRESSIVE TERRENO	1.00	2.00	3.00	4.00	5.00	6.00	7.00	8.00	9.00	10.00	11.00	12.00	13.00	14.00	15.00	16.00	17.00	18.00	19.00	20.00
PARZIALI TERRENO	1.00	1.00	1.00	1.00	1.00	1.00	1.00	1.00	1.00	1.00	1.00	1.00	1.00	1.00	1.00	1.00	1.00	1.00	1.00	
QUOTE TERRENO	9.38	9.39	9.41	9.41	9.42	10.32	8.37	8.32	8.27	8.21	8.18	7.53	6.74	6.16	5.90	5.87	5.87	5.87	5.85	5.81

PROGRESSIVE PIANO FERRO	-3.82	-3.10	-2.39	-0.72	0.00	0.72
PARZIALI PIANO FERRO	0.72	0.71		0.72	0.72	
QUOTE PIANO FERRO	20.81	20.80	20.80	20.81	20.80	20.80

PROFILO SKY-B.D.

SEZIONE 7

PROGRESSIVA 300.00

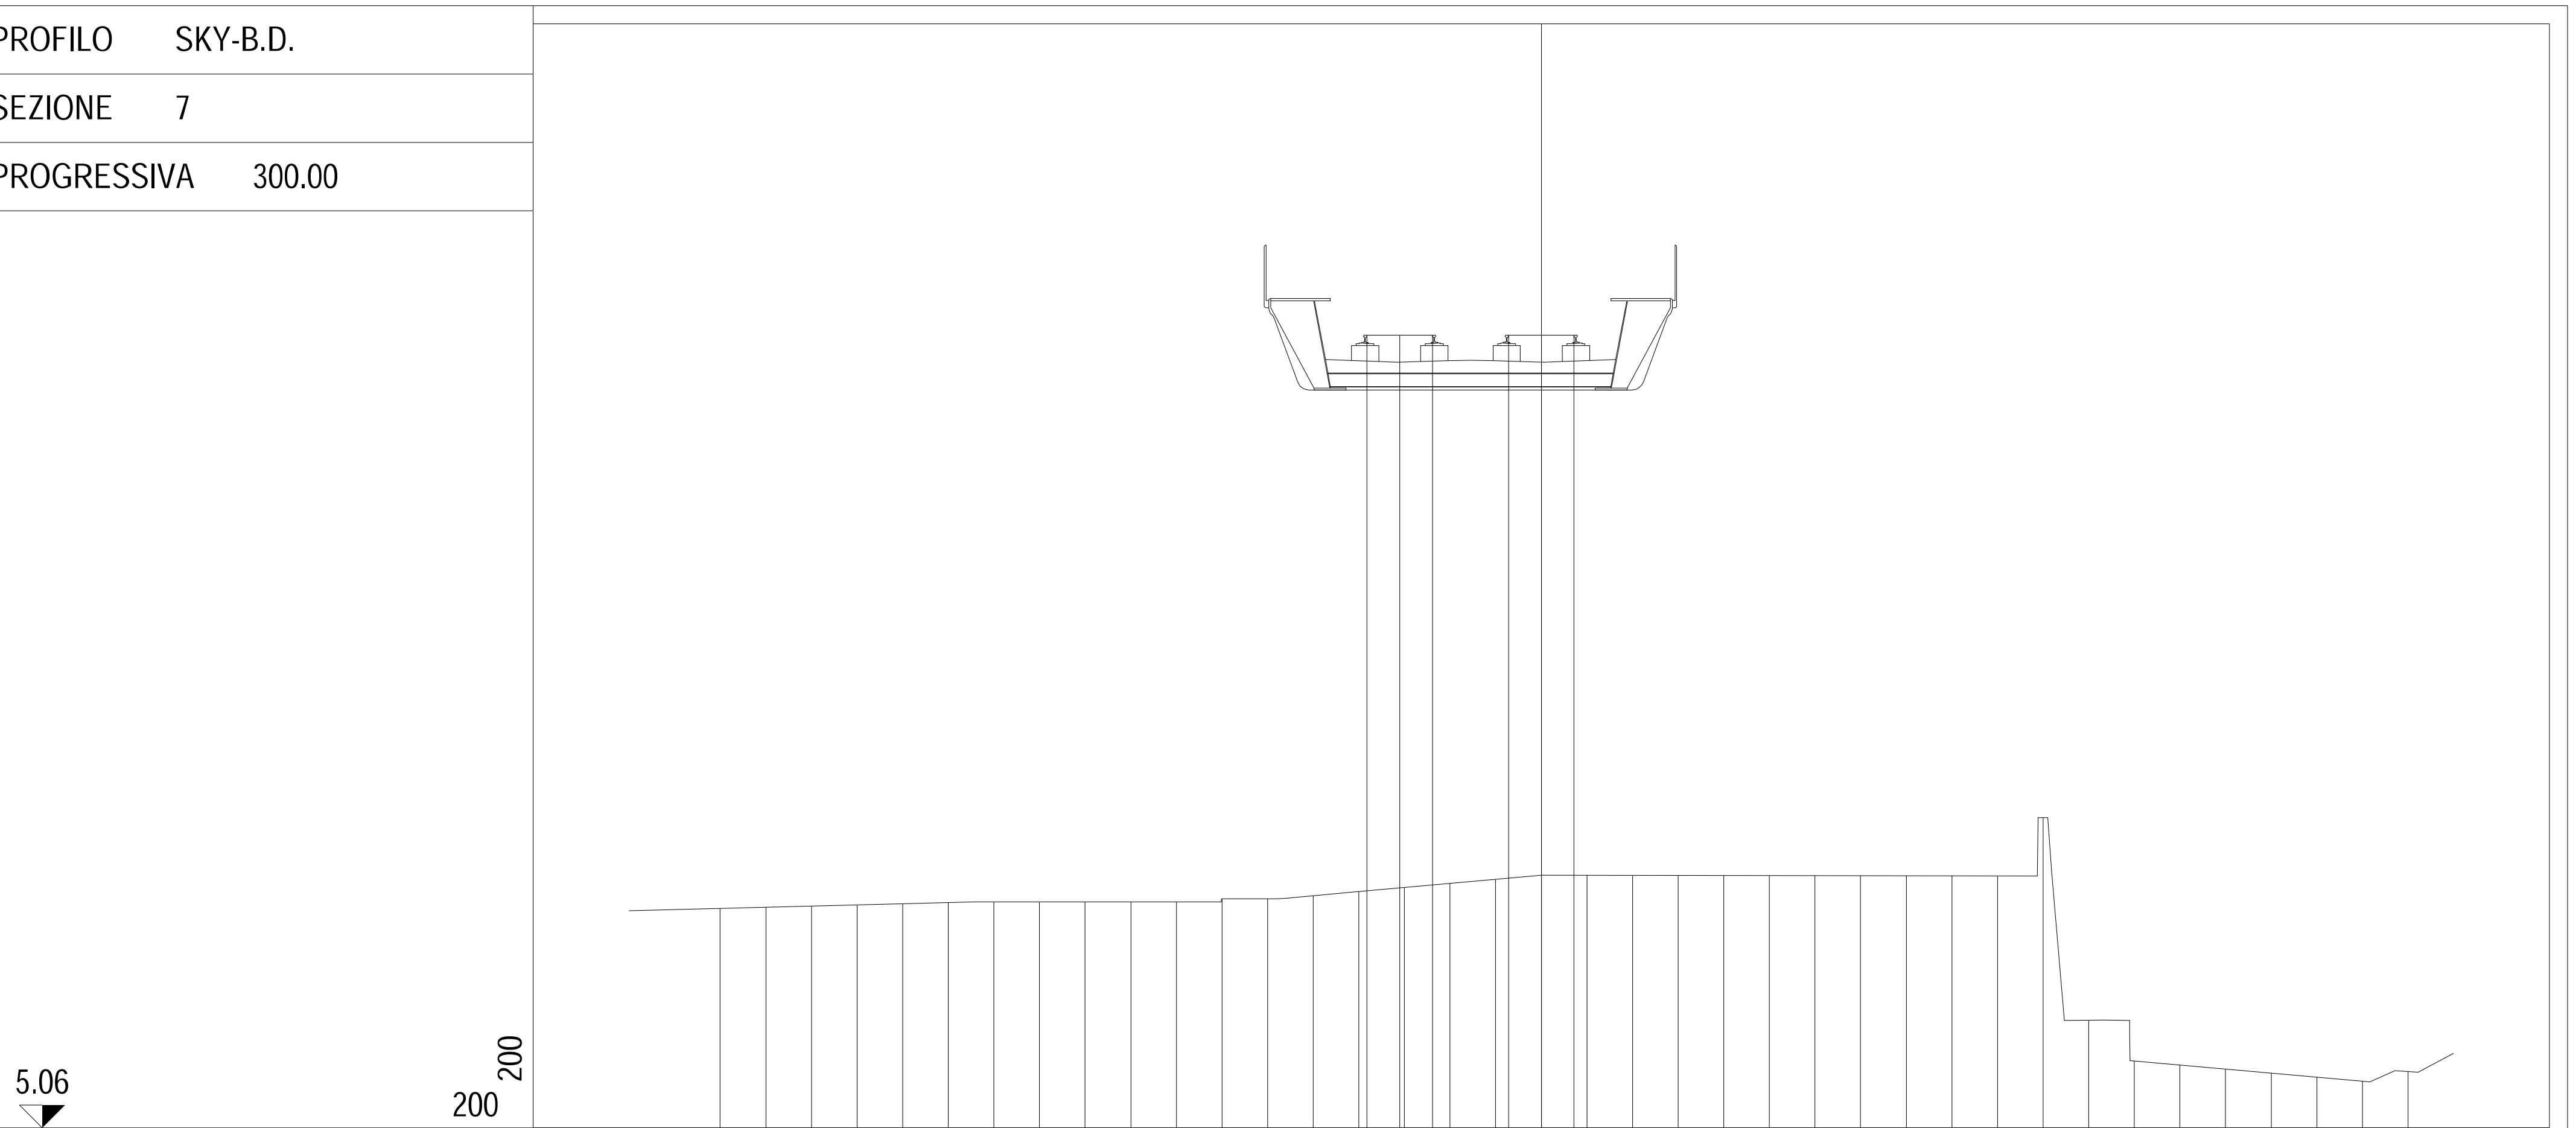


PROGRESSIVE TERRENO	PARZIALI TERRENO	QUOTE TERRENO
-18.00	1.00	9.87
-17.00	1.00	9.89
-16.00	1.00	9.92
-15.00	1.00	9.95
-14.00	1.00	9.97
-13.00	1.00	10.00
-12.00	1.00	10.01
-11.00	1.00	10.01
-10.00	1.00	10.01
-9.00	1.00	10.01
-8.00	1.00	10.01
-7.00	1.00	10.08
-6.00	1.00	10.08
-5.00	1.00	10.15
-4.00	1.00	10.24
-3.00	1.00	10.33
-2.00	1.00	10.42
-1.00	1.00	10.51
0.00	1.00	10.59
1.00	1.00	10.59
2.00	1.00	10.59
3.00	1.00	10.59
4.00	1.00	10.59
5.00	1.00	10.59
6.00	1.00	10.59
7.00	1.00	10.59
8.00	1.00	10.59
9.00	1.00	10.58
10.00	1.00	10.58
11.00	1.00	11.86
12.00	1.00	7.42
13.00	1.00	6.53
14.00	1.00	6.44
15.00	1.00	6.35
16.00	1.00	6.26
17.00	1.00	6.17
18.00	1.00	6.08
19.00	1.00	6.29

PROGRESSIVE PIANO FERRO	PARZIALI PIANO FERRO	QUOTE PIANO FERRO
-3.82	0.71	22.44
-3.11	0.72	22.44
-2.39		22.44
-0.72	0.72	22.44
0.00	0.72	22.44
0.72		22.44

PROFILO SKY-B.D.

SEZIONE 8

PROGRESSIVA 350.00

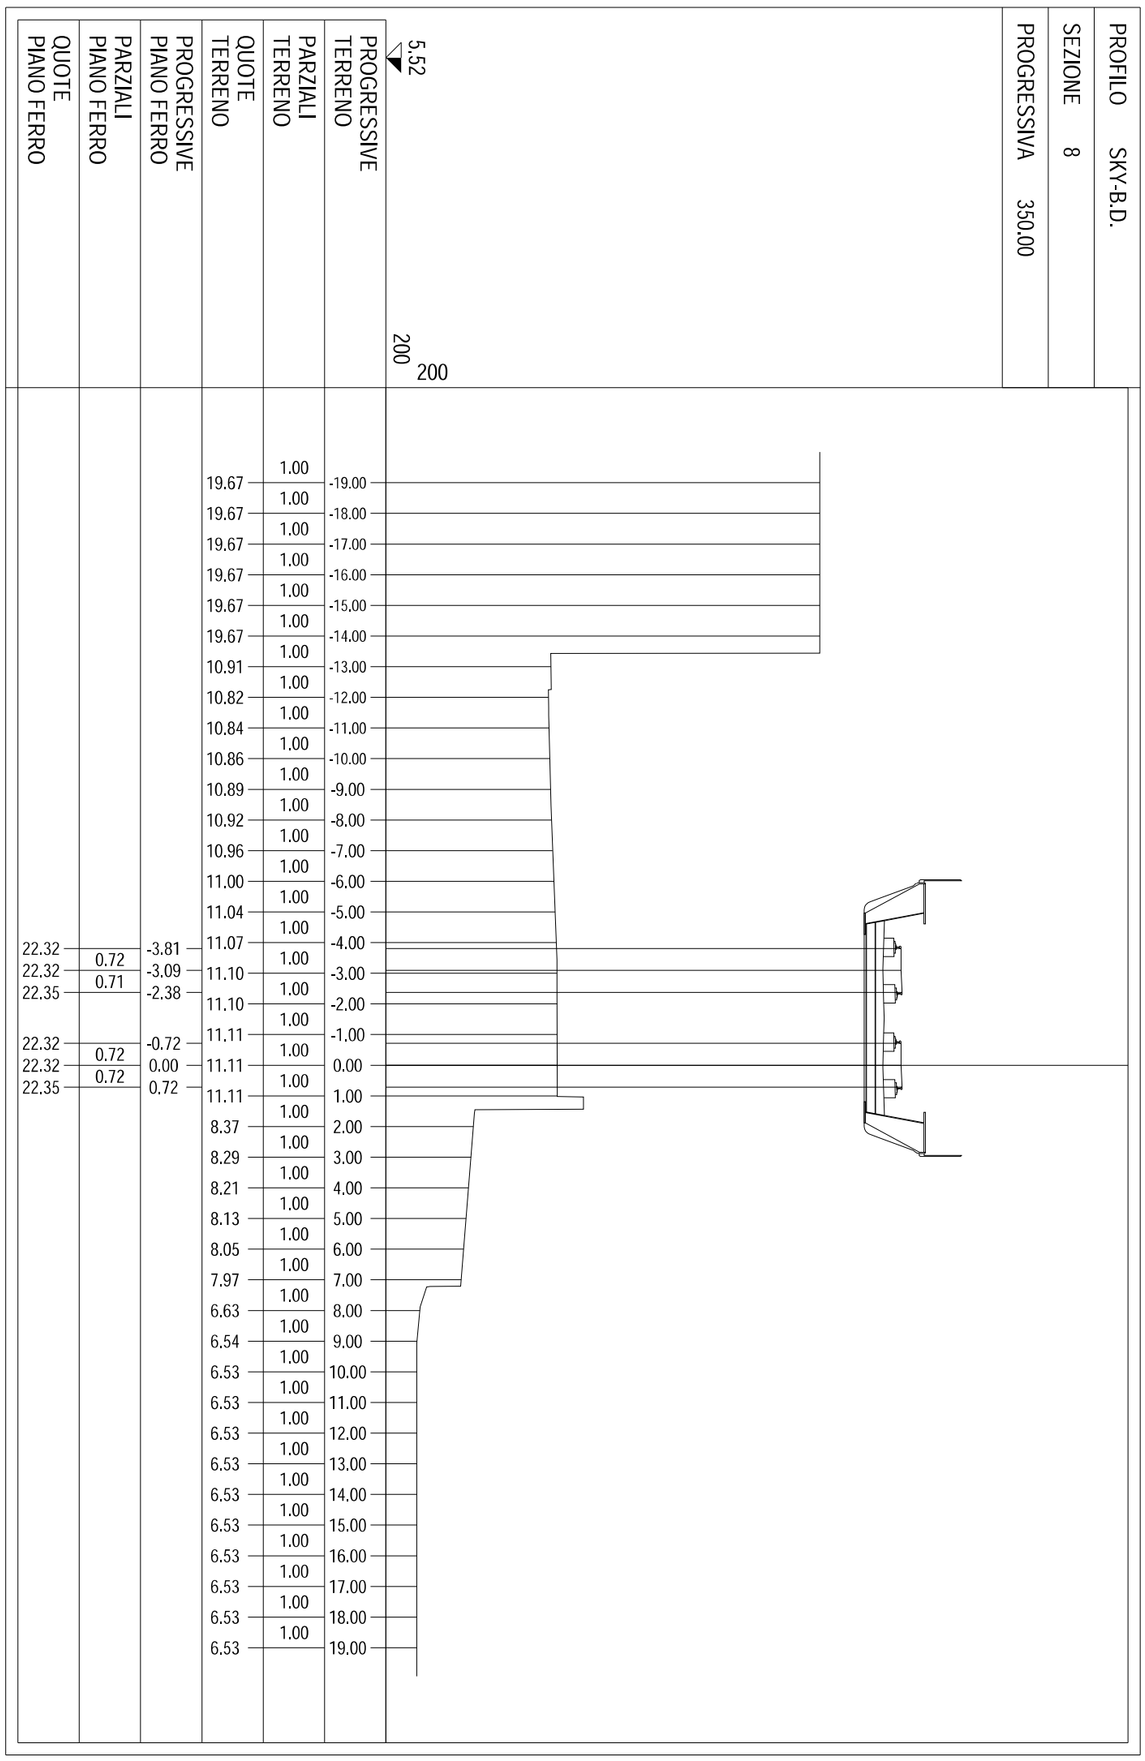


PROGRESSIVE TERRENO	PARZIALI TERRENO	QUOTE TERRENO	PROGRESSIVE PIANO FERRO	PARZIALI PIANO FERRO	QUOTE PIANO FERRO
-19.00	1.00	19.67			
-18.00	1.00	19.67			
-17.00	1.00	19.67			
-16.00	1.00	19.67			
-15.00	1.00	19.67			
-14.00	1.00	19.67			
-13.00	1.00	10.91			
-12.00	1.00	10.82			
-11.00	1.00	10.84			
-10.00	1.00	10.86			
-9.00	1.00	10.89			
-8.00	1.00	10.92			
-7.00	1.00	10.96			
-6.00	1.00	11.00			
-5.00	1.00	11.04			
-4.00	1.00	11.07	-3.81	0.72	22.32
-3.00	1.00	11.10	-3.09	0.71	22.32
-2.00	1.00	11.10	-2.38		22.35
-1.00	1.00	11.11	-0.72	0.72	22.32
0.00	1.00	11.11	0.00	0.72	22.32
1.00	1.00	11.11	0.72		22.35
2.00	1.00	8.37			
3.00	1.00	8.29			
4.00	1.00	8.21			
5.00	1.00	8.13			
6.00	1.00	8.05			
7.00	1.00	7.97			
8.00	1.00	6.63			
9.00	1.00	6.54			
10.00	1.00	6.53			
11.00	1.00	6.53			
12.00	1.00	6.53			
13.00	1.00	6.53			
14.00	1.00	6.53			
15.00	1.00	6.53			
16.00	1.00	6.53			
17.00	1.00	6.53			
18.00	1.00	6.53			
19.00		6.53			

PROFILO SKY-B.D.


SEZIONE 9

PROGRESSIVA 400.00

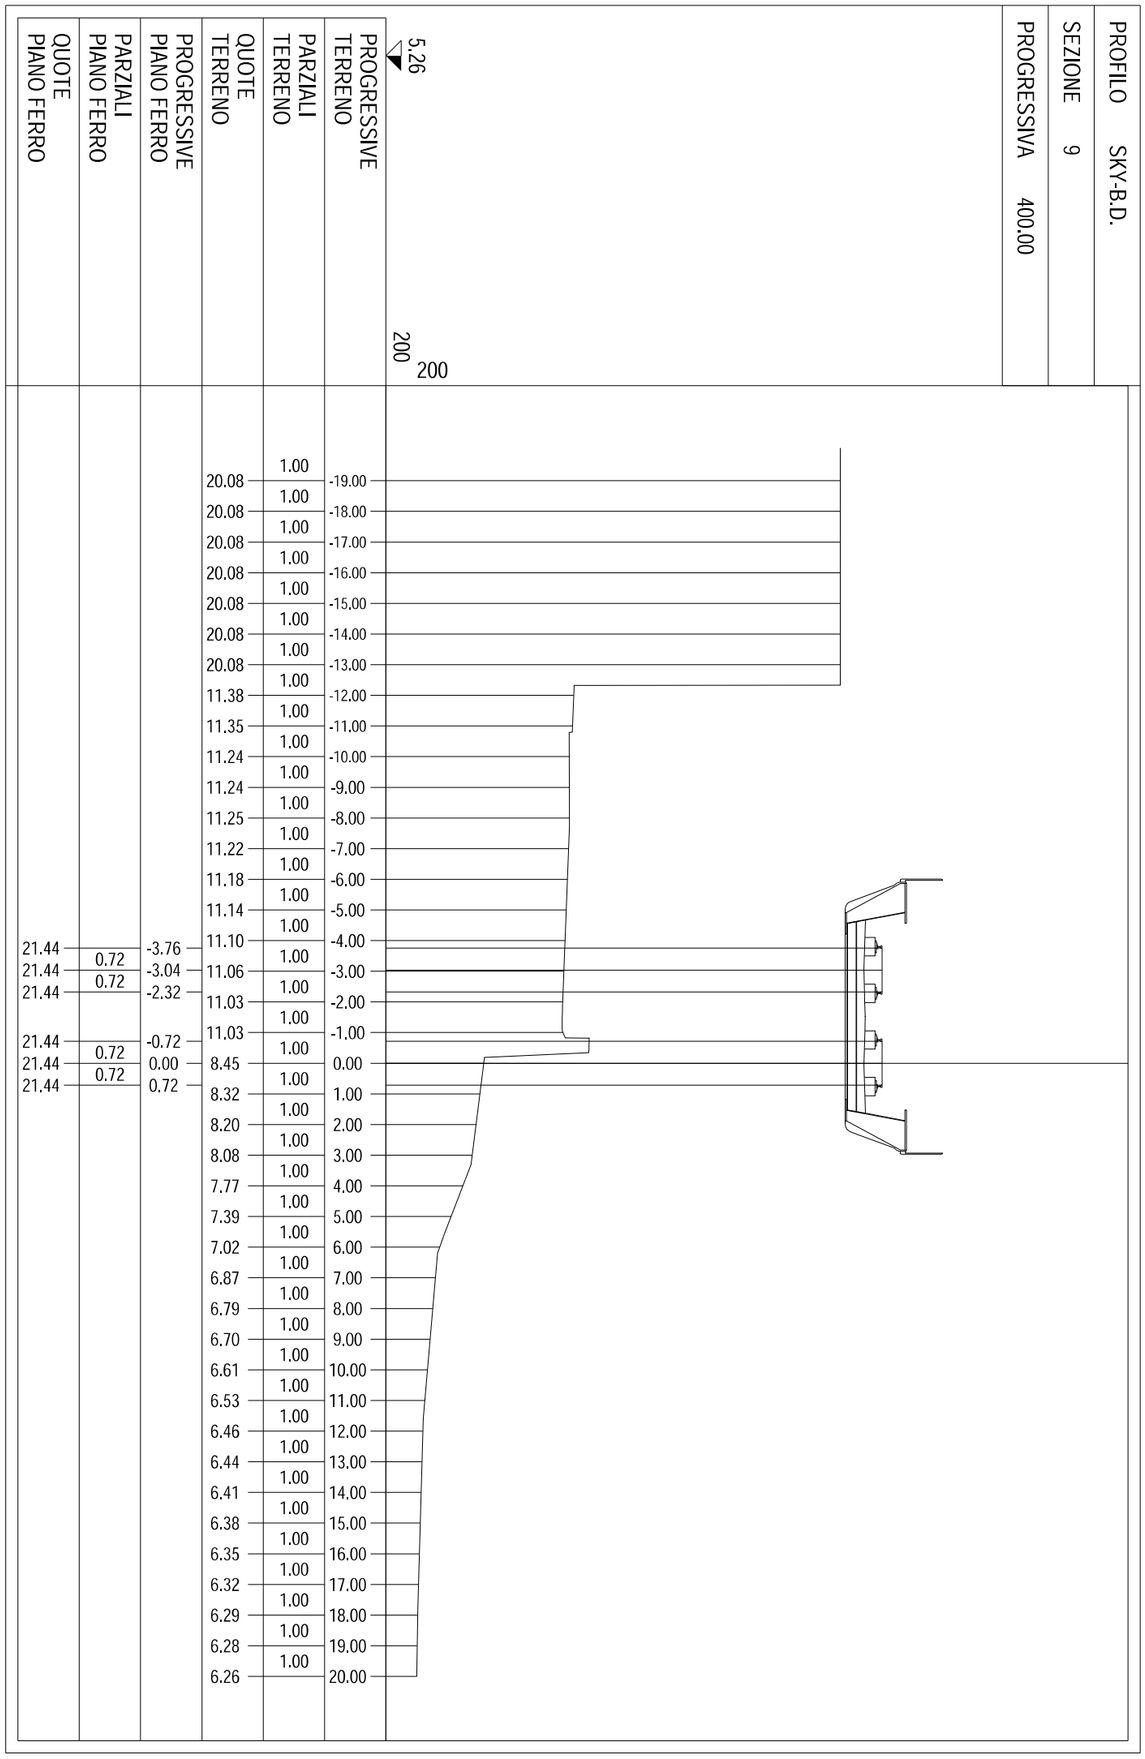

PROGRESSIVE TERRENO	PARZIALI TERRENO	QUOTE TERRENO	PROGRESSIVE PIANO FERRO	PARZIALI PIANO FERRO	QUOTE PIANO FERRO
-19.00	1.00	20.08			
-18.00	1.00	20.08			
-17.00	1.00	20.08			
-16.00	1.00	20.08			
-15.00	1.00	20.08			
-14.00	1.00	20.08			
-13.00	1.00	20.08			
-12.00	1.00	11.38			
-11.00	1.00	11.35			
-10.00	1.00	11.24			
-9.00	1.00	11.24			
-8.00	1.00	11.25			
-7.00	1.00	11.22			
-6.00	1.00	11.18			
-5.00	1.00	11.14			
-4.00	1.00	11.10	-3.76		21.44
-3.00	1.00	11.06	-3.04	0.72	21.44
-2.00	1.00	11.03	-2.32	0.72	21.44
-1.00	1.00	11.03	-0.72		21.44
0.00	1.00	8.45	0.00	0.72	21.44
1.00	1.00	8.32	0.72	0.72	21.44
2.00	1.00	8.20			
3.00	1.00	8.08			
4.00	1.00	7.77			
5.00	1.00	7.39			
6.00	1.00	7.02			
7.00	1.00	6.87			
8.00	1.00	6.79			
9.00	1.00	6.70			
10.00	1.00	6.61			
11.00	1.00	6.53			
12.00	1.00	6.46			
13.00	1.00	6.44			
14.00	1.00	6.41			
15.00	1.00	6.38			
16.00	1.00	6.35			
17.00	1.00	6.32			
18.00	1.00	6.29			
19.00	1.00	6.28			
20.00		6.26			

PROFILO	SKY-B.D.
SEZIONE	10
PROGRESSIVA	450.00

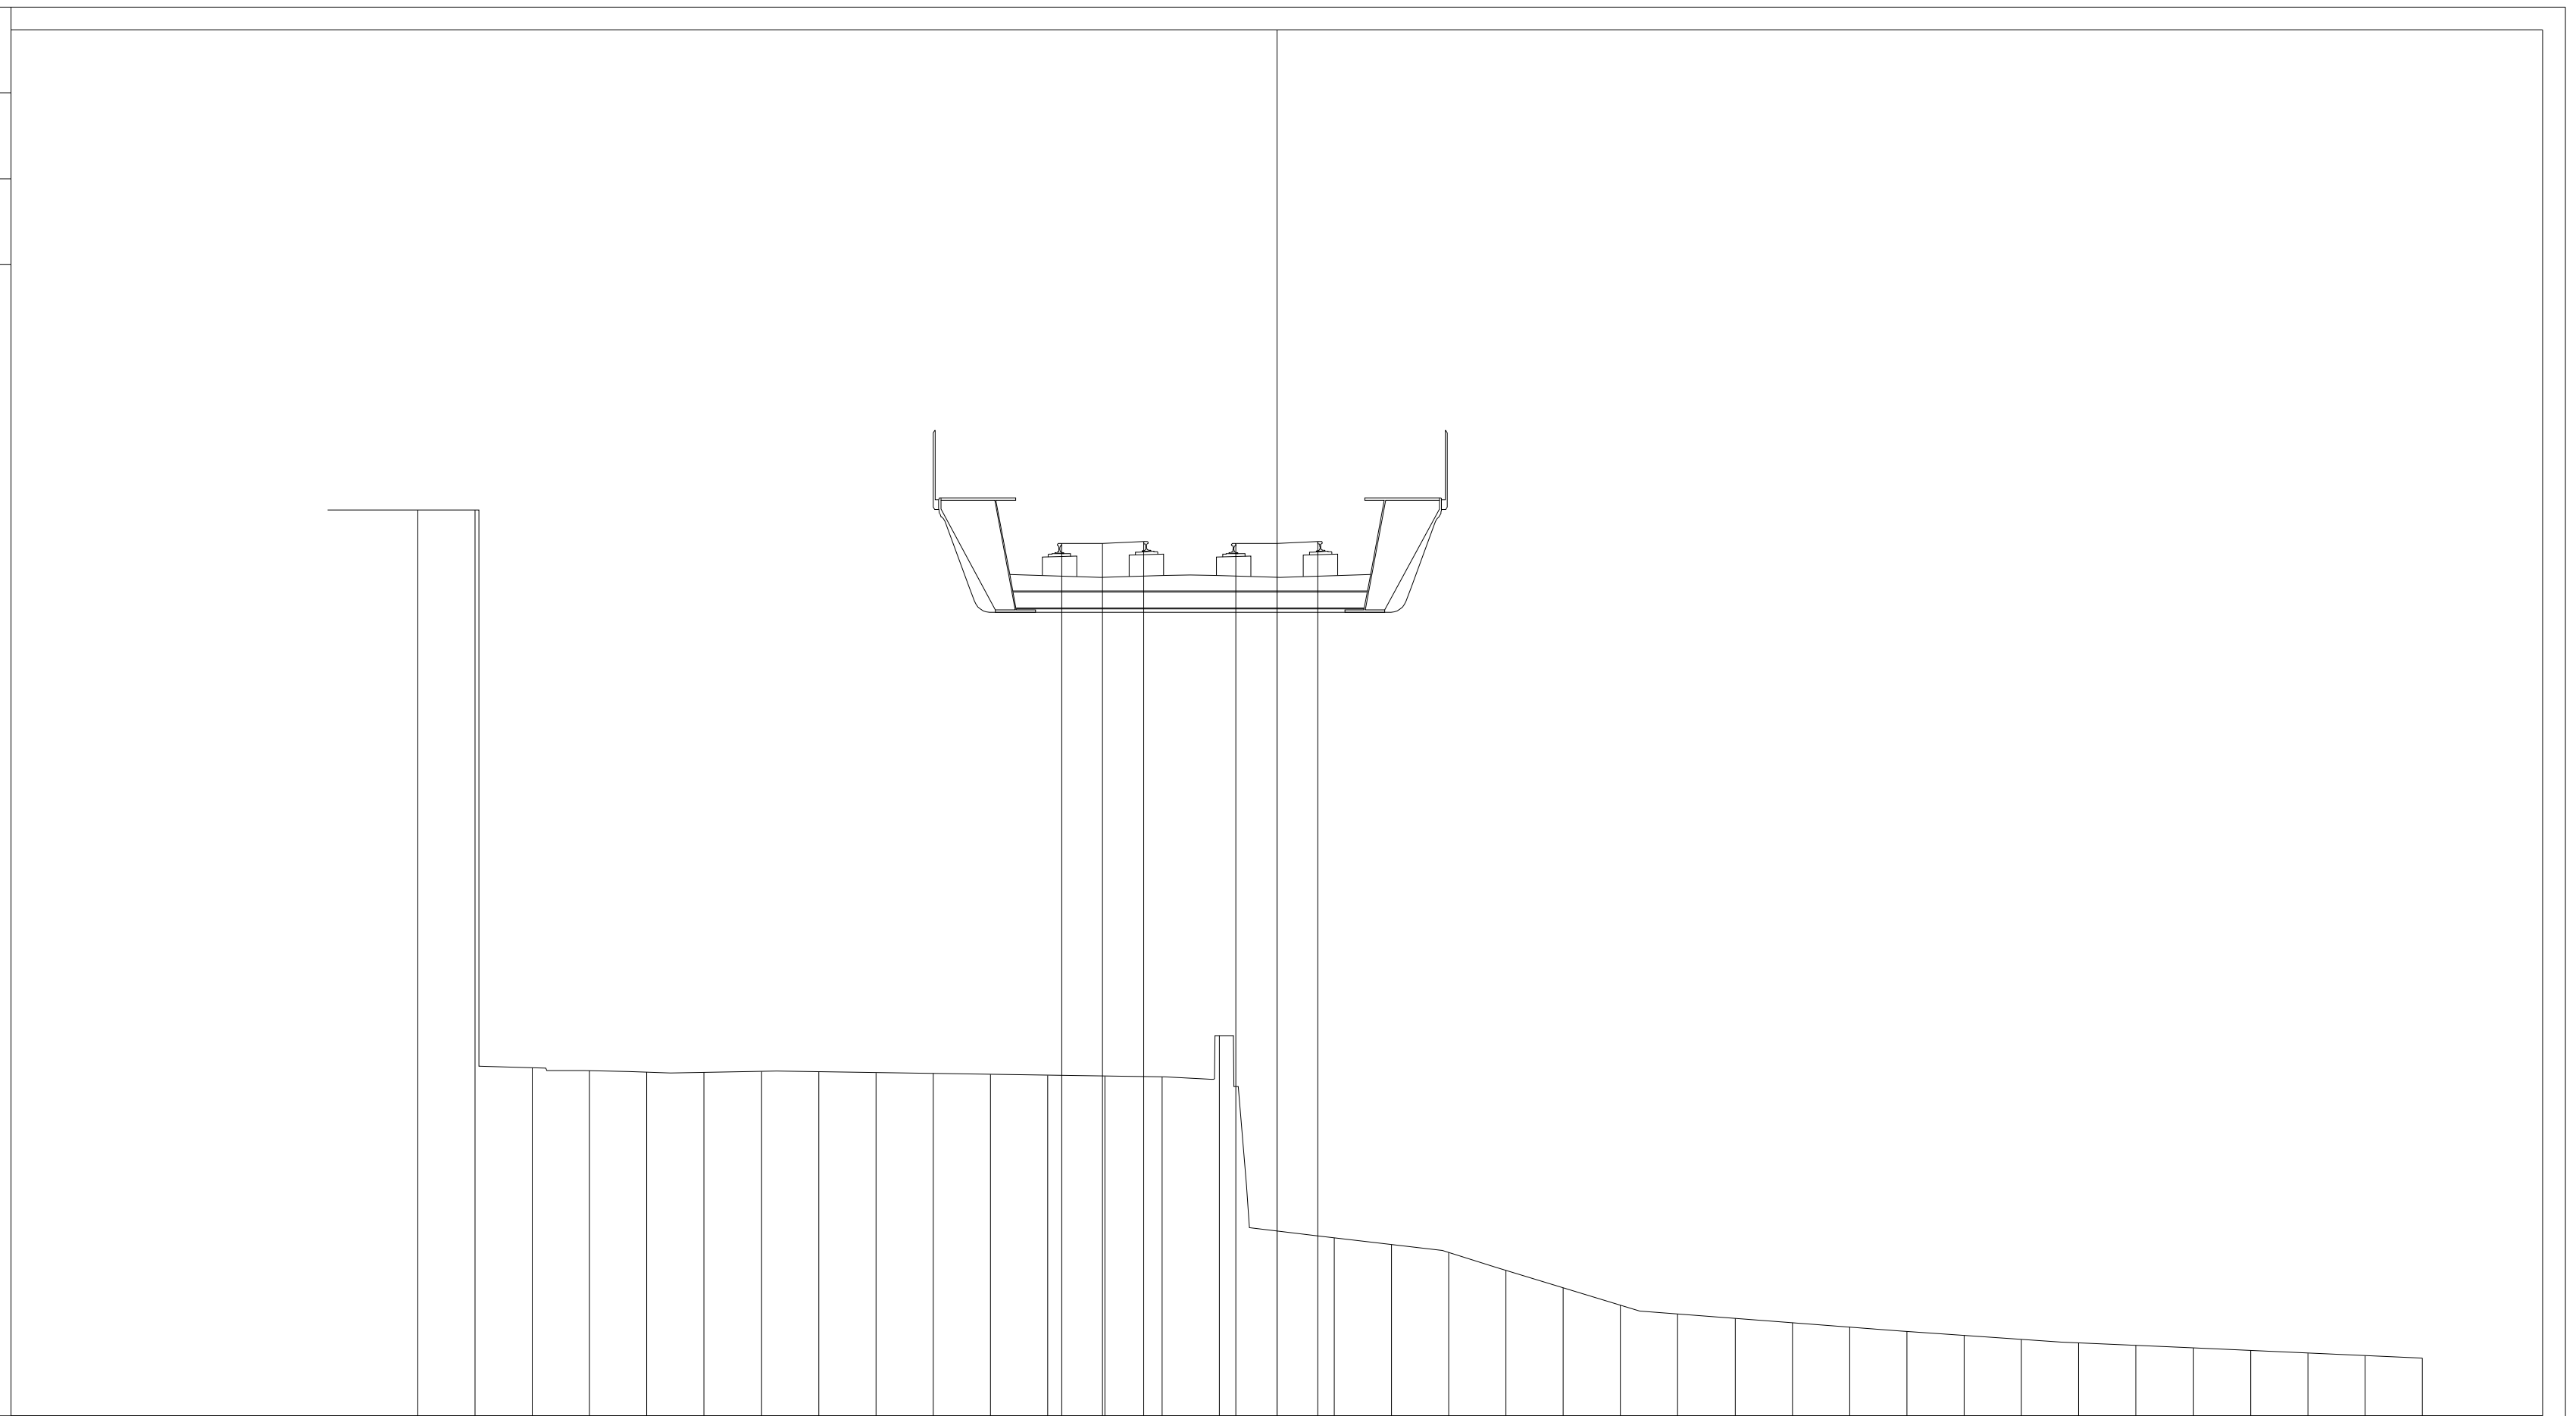

5.33


200

200

PROGRESSIVE TERRENO	-15.00	-14.00	-13.00	-12.00	-11.00	-10.00	-9.00	-8.00	-7.00	-6.00	-5.00	-4.00	-3.00	-2.00	-1.00	0.00	1.00	2.00	3.00	4.00	5.00	6.00	7.00	8.00	9.00	10.00	11.00	12.00	13.00	14.00	15.00	16.00	17.00	18.00	19.00	20.00
PARZIALI TERRENO	1.00	1.00	1.00	1.00	1.00	1.00	1.00	1.00	1.00	1.00	1.00	1.00	1.00	1.00	1.00	1.00	1.00	1.00	1.00	1.00	1.00	1.00	1.00	1.00	1.00	1.00	1.00	1.00	1.00	1.00	1.00	1.00	1.00	1.00	1.00	1.00
QUOTE TERRENO	21.14	21.14	11.40	11.35	11.33	11.32	11.34	11.33	11.32	11.30	11.29	11.27	11.26	11.24	11.97	8.56	8.44	8.32	8.18	7.87	7.56	7.26	7.10	7.03	6.95	6.88	6.80	6.73	6.66	6.60	6.56	6.51	6.47	6.42	6.38	6.34

PROGRESSIVE PIANO FERRO	-3.76	-3.04	-2.32	-0.72	0.00	0.72
PARZIALI PIANO FERRO	0.72	0.72		0.72	0.72	
QUOTE PIANO FERRO	20.56	20.56	20.60	20.56	20.56	20.60

PROFILO	SKY-B.D.
SEZIONE	11
PROGRESSIVA	500.00

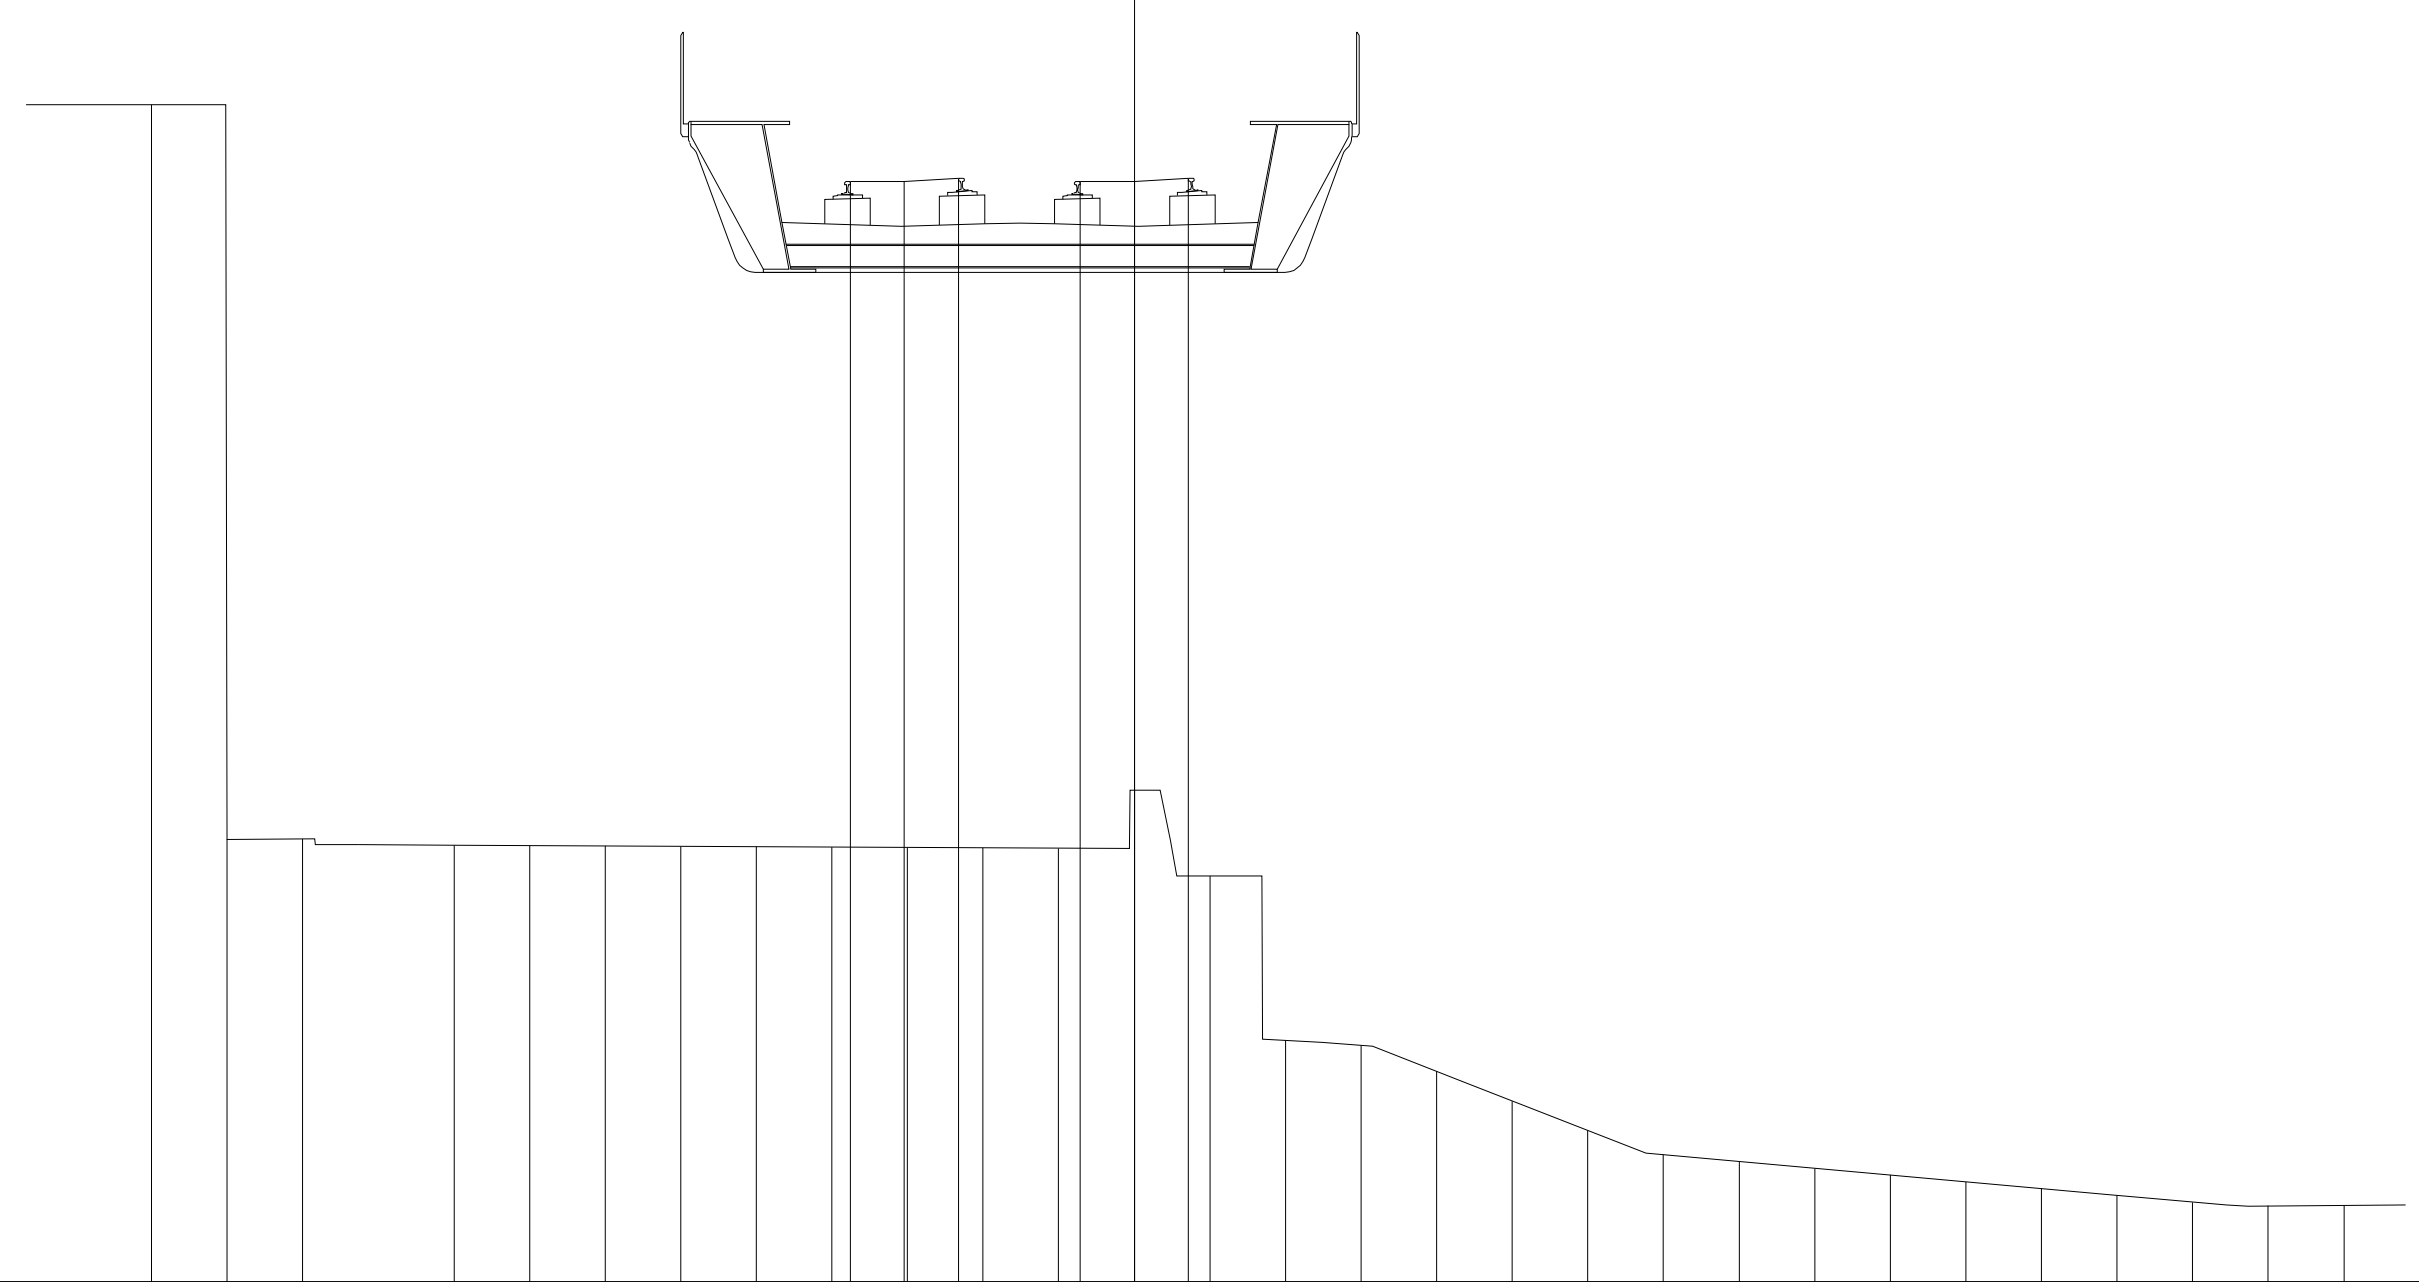

5.51


200

200

PROGRESSIVE TERRENO	-13.00	-12.00	-11.00	-9.00	-8.00	-7.00	-6.00	-5.00	-4.00	-3.00	-2.00	-1.00	0.00	1.00	2.00	3.00	4.00	5.00	6.00	7.00	8.00	9.00	10.00	11.00	12.00	13.00	14.00	15.00	16.00
PARZIALI TERRENO	1.00	1.00	1.00	1.00	1.00	1.00	1.00	1.00	1.00	1.00	1.00	1.00	1.00	1.00	1.00	1.00	1.00	1.00	1.00	1.00	1.00	1.00	1.00	1.00	1.00	1.00	1.00	1.00	1.00
QUOTE TERRENO	21.08	11.36	11.37	11.28	11.28	11.27	11.27	11.26	11.26	11.25	11.25	11.24	12.01	10.88	8.70	8.63	8.29	7.90	7.51	7.19	7.10	7.01	6.92	6.83	6.74	6.65	6.56	6.51	6.52

PROGRESSIVE PIANO FERRO	-3.76	-3.04	-2.32	-0.72	0.00	0.72
PARZIALI PIANO FERRO	0.72	0.72		0.72	0.72	
QUOTE PIANO FERRO	20.06	20.06	20.11	20.06	20.06	20.11

PROFILO	SKY-B.D.
SEZIONE	12
PROGRESSIVA	550.00

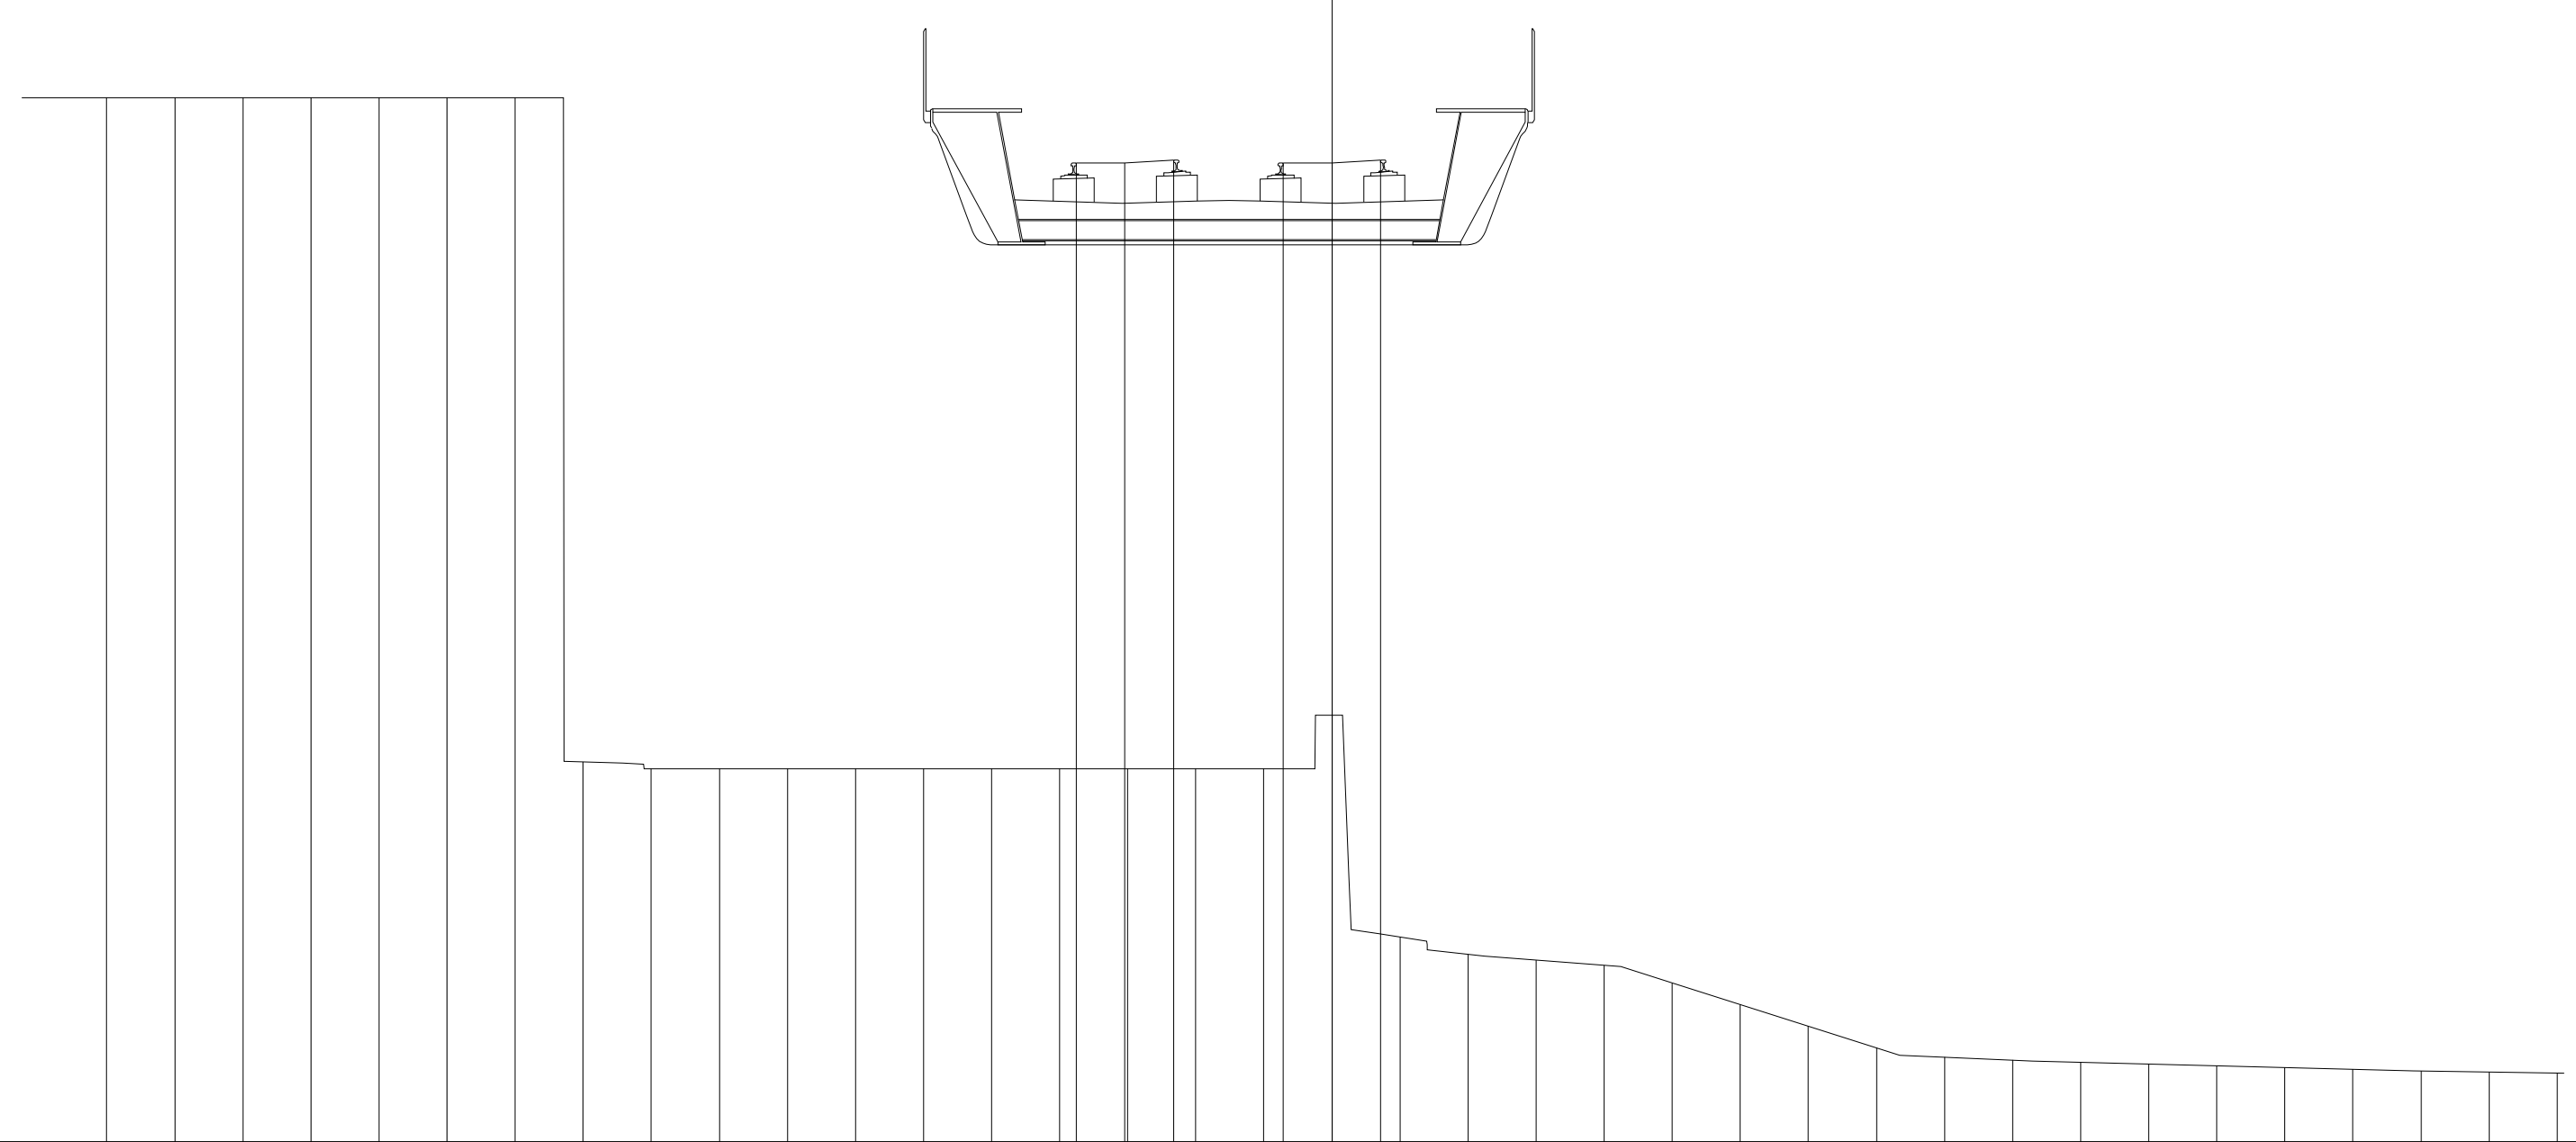

5.75

200


200

PROGRESSIVE TERRENO	-18.00	-17.00	-16.00	-15.00	-14.00	-13.00	-12.00	-11.00	-10.00	-9.00	-8.00	-7.00	-6.00	-5.00	-4.00	-3.00	-2.00	-1.00
PARZIALI TERRENO	1.00	1.00	1.00	1.00	1.00	1.00	1.00	1.00	1.00	1.00	1.00	1.00	1.00	1.00	1.00	1.00	1.00	1.00
QUOTE TERRENO	21.08	21.08	21.08	21.08	21.08	21.08	21.08	11.33	11.23	11.23	11.23	11.23	11.23	11.23	11.23	11.23	11.23	11.23

PROGRESSIVE TERRENO	0.00	1.00	2.00	3.00	4.00	5.00	6.00	7.00	8.00	9.00	10.00	11.00	12.00	13.00	14.00	15.00	16.00	17.00	18.00
PARZIALI TERRENO	1.00	1.00	1.00	1.00	1.00	1.00	1.00	1.00	1.00	1.00	1.00	1.00	1.00	1.00	1.00	1.00	1.00	1.00	
QUOTE TERRENO	12.02	8.76	8.50	8.42	8.34	8.08	7.76	7.45	7.13	6.99	6.95	6.92	6.89	6.87	6.84	6.81	6.79	6.77	6.76

PROGRESSIVE PIANO FERRO	-3.76	-3.04	-2.32	-0.72	0.00	0.72
PARZIALI PIANO FERRO		0.72	0.72		0.72	0.72
QUOTE PIANO FERRO	20.13	20.13	20.17	20.13	20.13	20.17

PROFILO	SKY-B.D.
SEZIONE	13
PROGRESSIVA	600.00

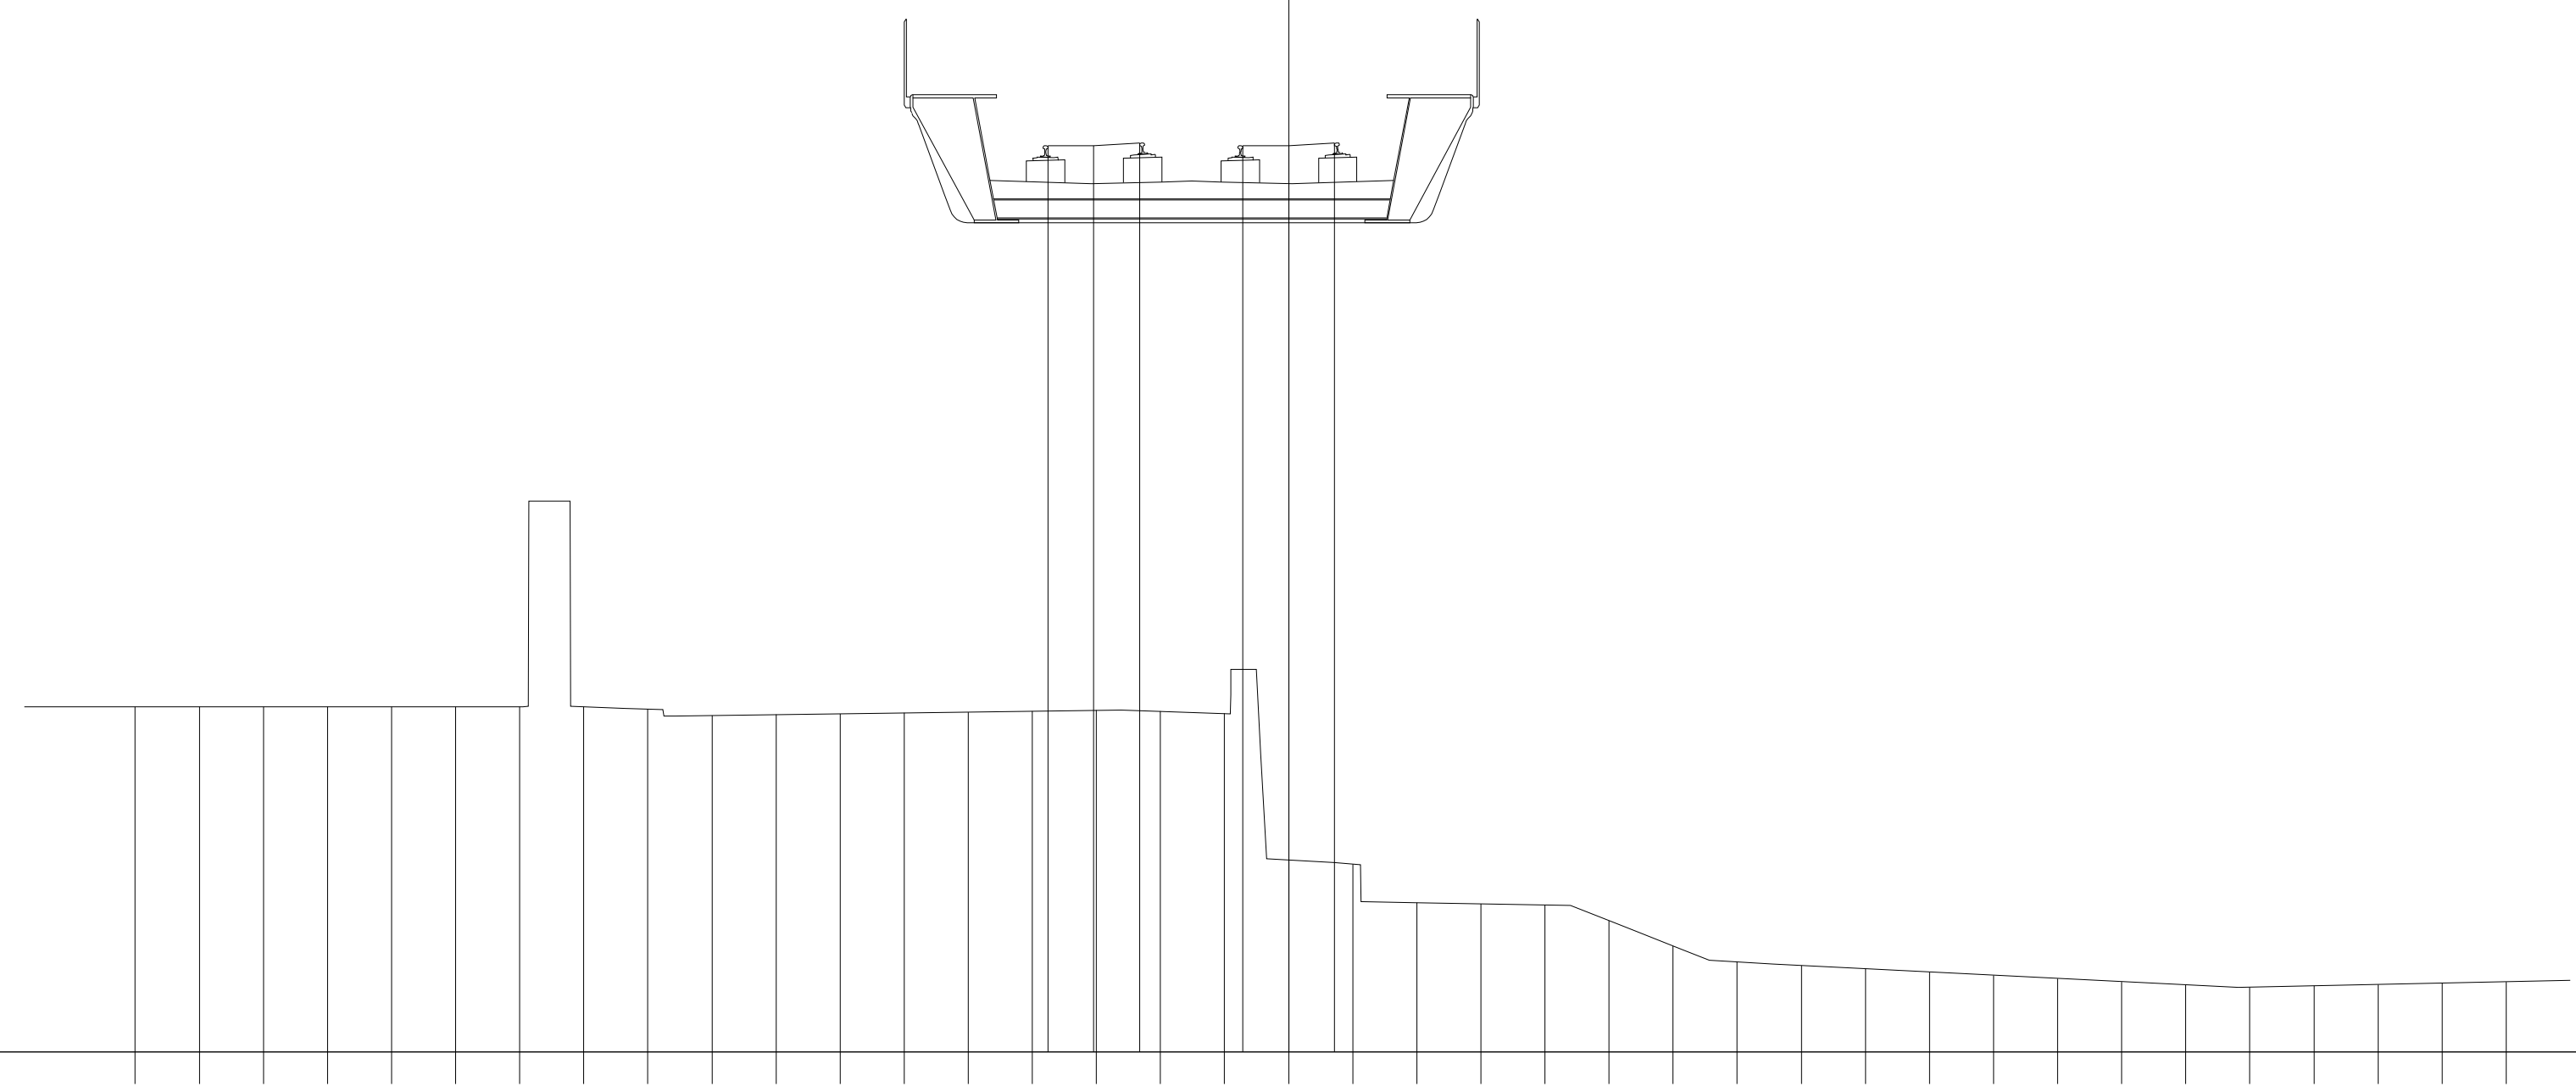


PROGRESSIVE TERRENO	PARZIALI TERRENO	QUOTE TERRENO
-18.00	1.00	11.44
-17.00	1.00	11.44
-16.00	1.00	11.44
-15.00	1.00	11.44
-14.00	1.00	11.44
-13.00	1.00	11.44
-12.00	1.00	11.44
-11.00	1.00	11.43
-10.00	1.00	11.40
-9.00	1.00	11.30
-8.00	1.00	11.31
-7.00	1.00	11.33
-6.00	1.00	11.34
-5.00	1.00	11.35
-4.00	1.00	11.37
-3.00	1.00	11.38
-2.00	1.00	11.36
-1.00	1.00	11.33
0.00	1.00	9.04
1.00	1.00	8.98
2.00	1.00	8.37
3.00	1.00	8.36
4.00	1.00	8.34
5.00	1.00	8.09
6.00	1.00	7.70
7.00	1.00	7.45
8.00	1.00	7.40
9.00	1.00	7.34
10.00	1.00	7.29
11.00	1.00	7.24
12.00	1.00	7.19
13.00	1.00	7.14
14.00	1.00	7.09
15.00	1.00	7.06
16.00	1.00	7.08
17.00	1.00	7.10
18.00	1.00	7.12
19.00		7.14

PROGRESSIVE PIANO FERRO	PARZIALI PIANO FERRO	QUOTE PIANO FERRO
-3.76	0.72	20.19
-3.04	0.72	20.19
-2.32		20.23
-0.72	0.72	20.19
0.00	0.72	20.19
0.72		20.23

PROFILO SKY-B.D.

SEZIONE 14

PROGRESSIVA 650.00

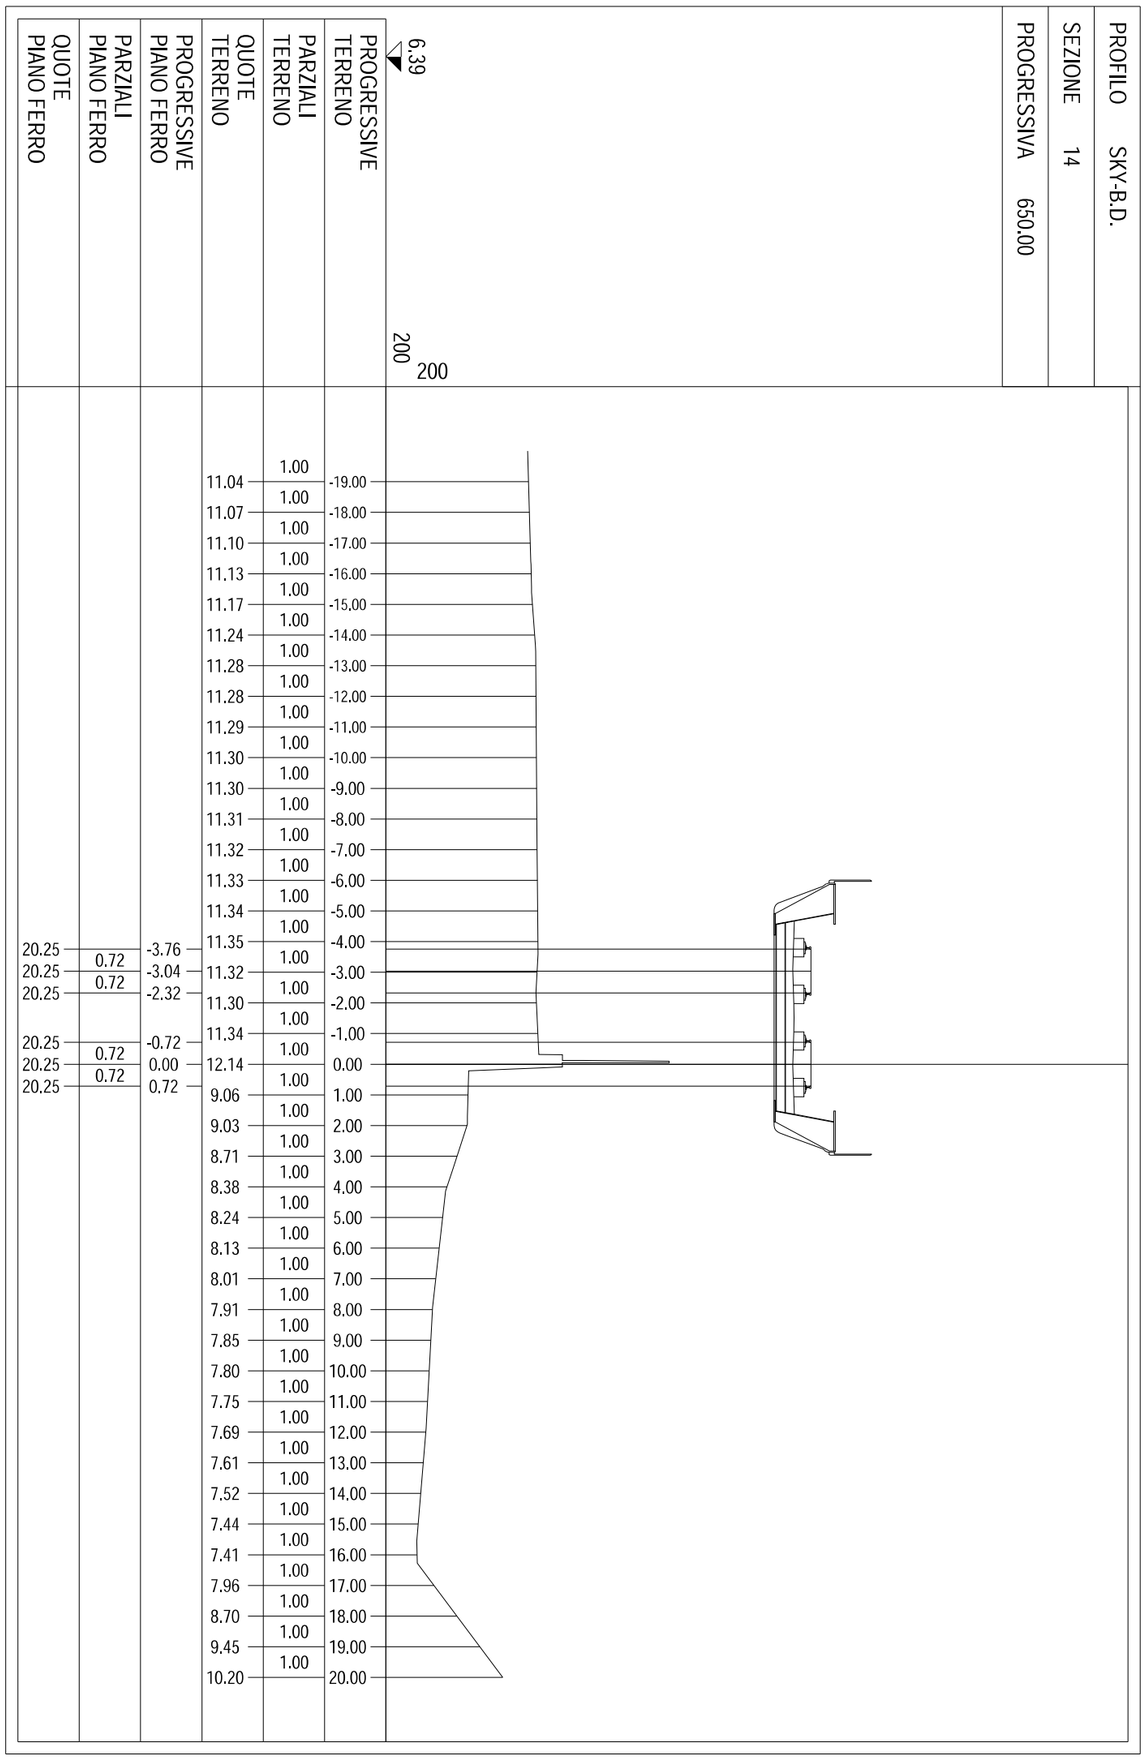


PROGRESSIVE TERRENO	PARZIALI TERRENO	QUOTE TERRENO	PROGRESSIVE PIANO FERRO	PARZIALI PIANO FERRO	QUOTE PIANO FERRO
-19.00	1.00	11.04			
-18.00	1.00	11.07			
-17.00	1.00	11.10			
-16.00	1.00	11.13			
-15.00	1.00	11.17			
-14.00	1.00	11.24			
-13.00	1.00	11.28			
-12.00	1.00	11.28			
-11.00	1.00	11.29			
-10.00	1.00	11.30			
-9.00	1.00	11.30			
-8.00	1.00	11.31			
-7.00	1.00	11.32			
-6.00	1.00	11.33			
-5.00	1.00	11.34			
-4.00	1.00	11.35	-3.76	0.72	20.25
-3.00	1.00	11.32	-3.04	0.72	20.25
-2.00	1.00	11.30	-2.32	0.72	20.25
-1.00	1.00	11.34	-0.72	0.72	20.25
0.00	1.00	12.14	0.00	0.72	20.25
1.00	1.00	9.06	0.72		
2.00	1.00	9.03			
3.00	1.00	8.71			
4.00	1.00	8.38			
5.00	1.00	8.24			
6.00	1.00	8.13			
7.00	1.00	8.01			
8.00	1.00	7.91			
9.00	1.00	7.85			
10.00	1.00	7.80			
11.00	1.00	7.75			
12.00	1.00	7.69			
13.00	1.00	7.61			
14.00	1.00	7.52			
15.00	1.00	7.44			
16.00	1.00	7.41			
17.00	1.00	7.96			
18.00	1.00	8.70			
19.00	1.00	9.45			
20.00		10.20			

PROFILO SKY-B.D.

SEZIONE 15


PROGRESSIVA 700.00

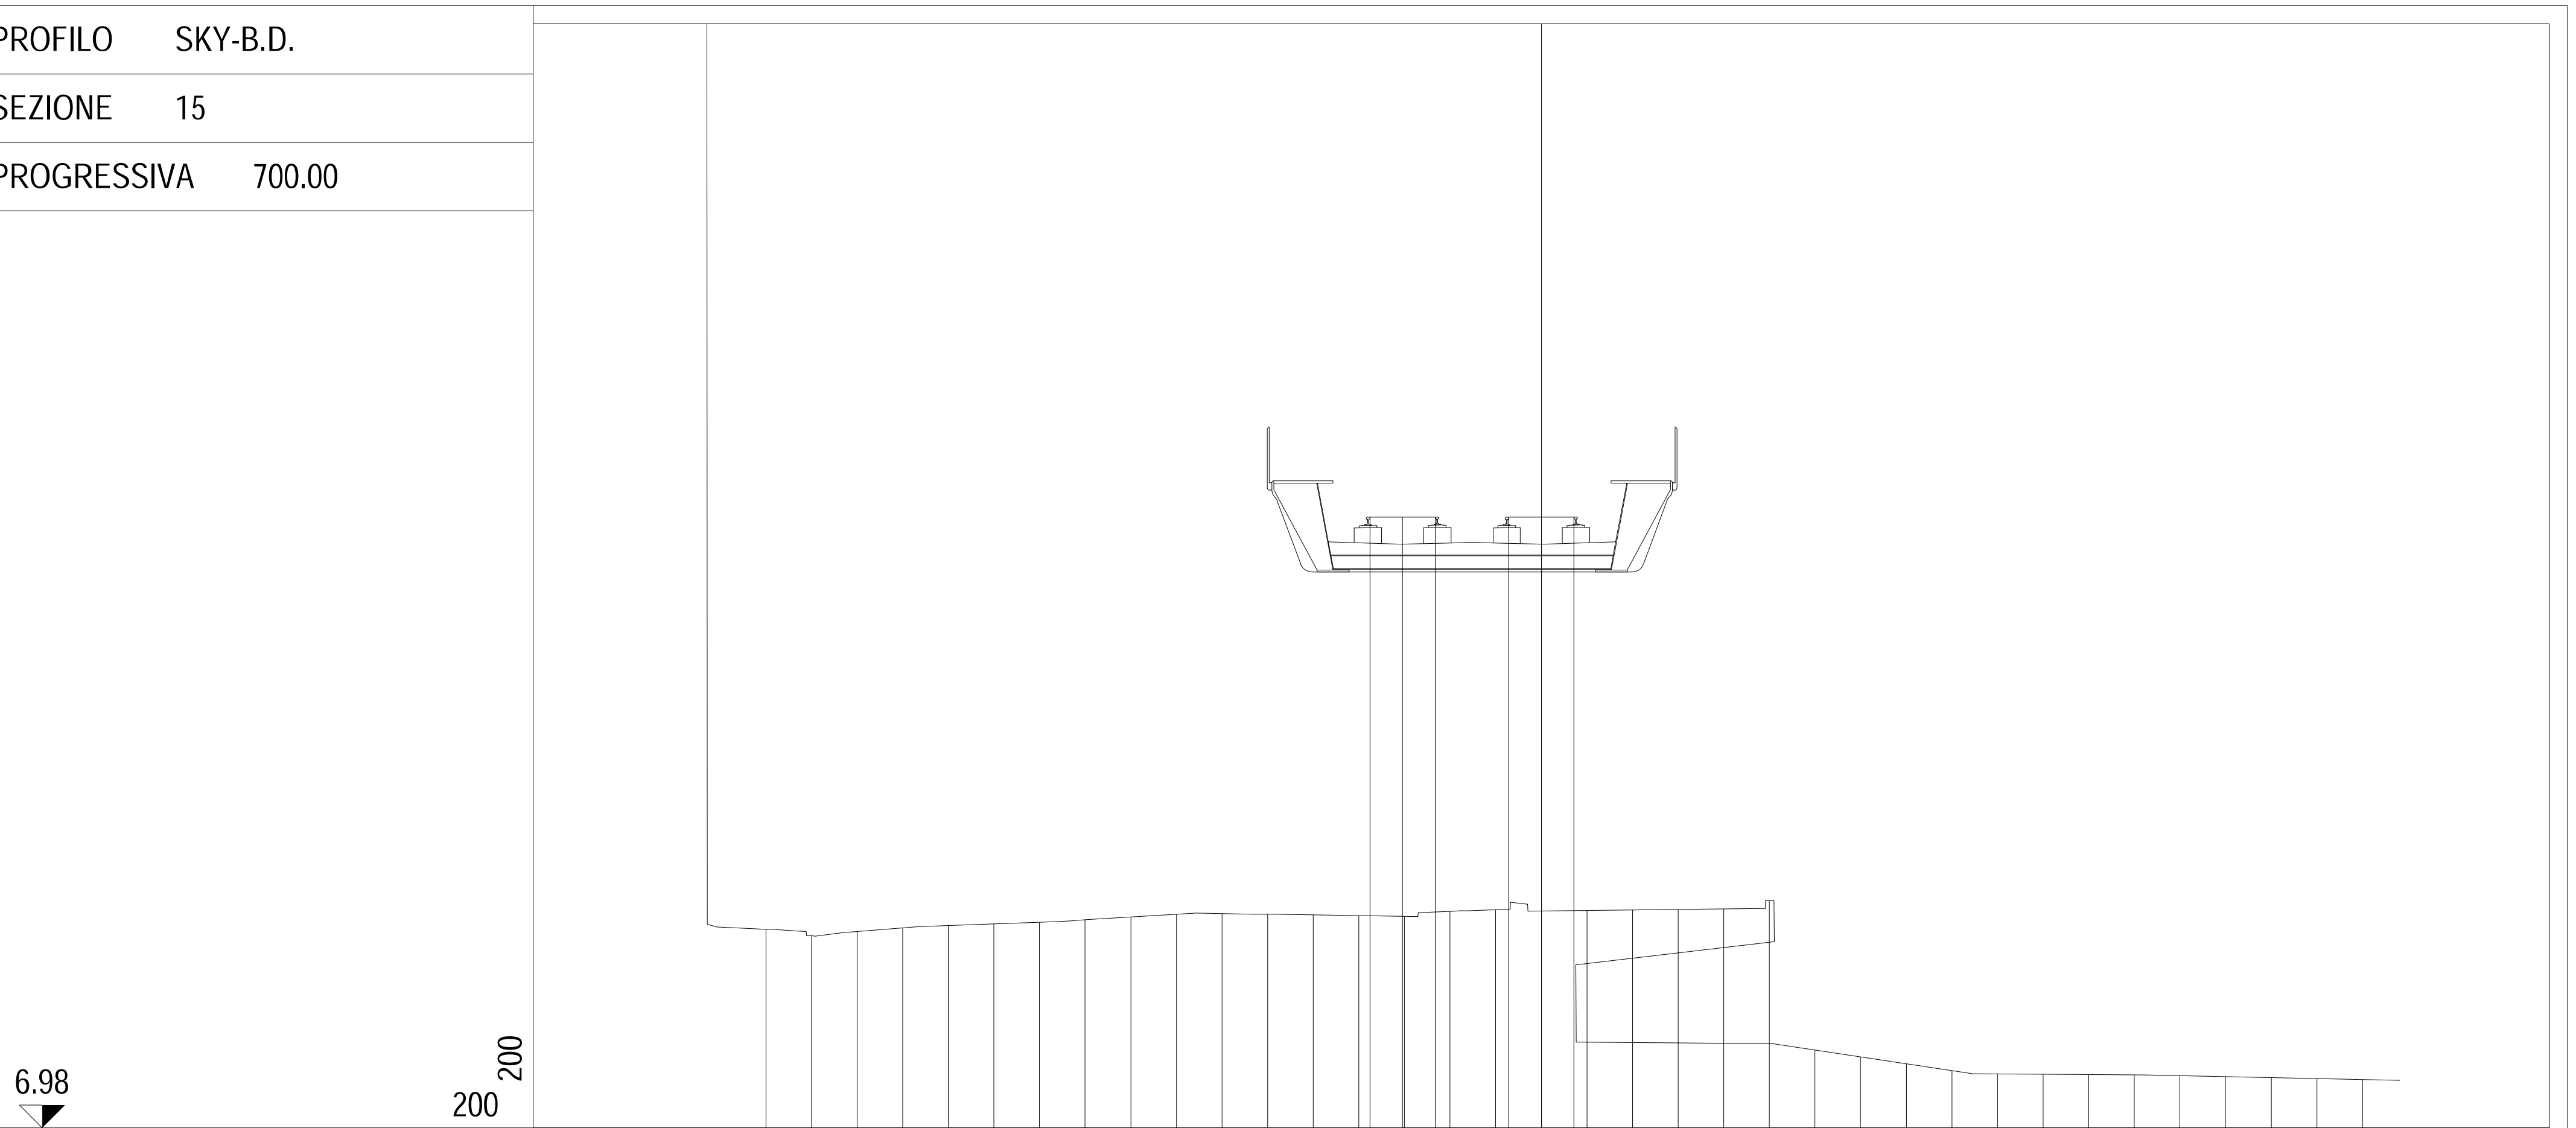

PROGRESSIVE TERRENO	PARZIALI TERRENO	QUOTE TERRENO
-17.00	1.00	11.33
-16.00	1.00	11.19
-15.00	1.00	11.29
-14.00	1.00	11.37
-13.00	1.00	11.42
-12.00	1.00	11.45
-11.00	1.00	11.48
-10.00	1.00	11.54
-9.00	1.00	11.60
-8.00	1.00	11.66
-7.00	1.00	11.68
-6.00	1.00	11.66
-5.00	1.00	11.65
-4.00	1.00	11.63
-3.00	1.00	11.61
-2.00	1.00	11.73
-1.00	1.00	11.76
0.00	1.00	11.73
1.00	1.00	11.74
2.00	1.00	11.76
3.00	1.00	11.77
4.00	1.00	11.78
5.00	1.00	11.96
6.00	1.00	8.69
7.00	1.00	8.54
8.00	1.00	8.39
9.00	1.00	8.24
10.00	1.00	8.16
11.00	1.00	8.15
12.00	1.00	8.15
13.00	1.00	8.14
14.00	1.00	8.12
15.00	1.00	8.10
16.00	1.00	8.08
17.00	1.00	8.06
18.00	1.00	8.04

PROGRESSIVE PIANO FERRO	PARZIALI PIANO FERRO	QUOTE PIANO FERRO
-3.76	0.72	20.36
-3.04	0.72	20.36
-2.32		20.37
-0.72	0.72	20.36
0.00	0.72	20.36
0.72		20.37


PROFILO	SKY-B.D.
SEZIONE	16
PROGRESSIVA	750.00

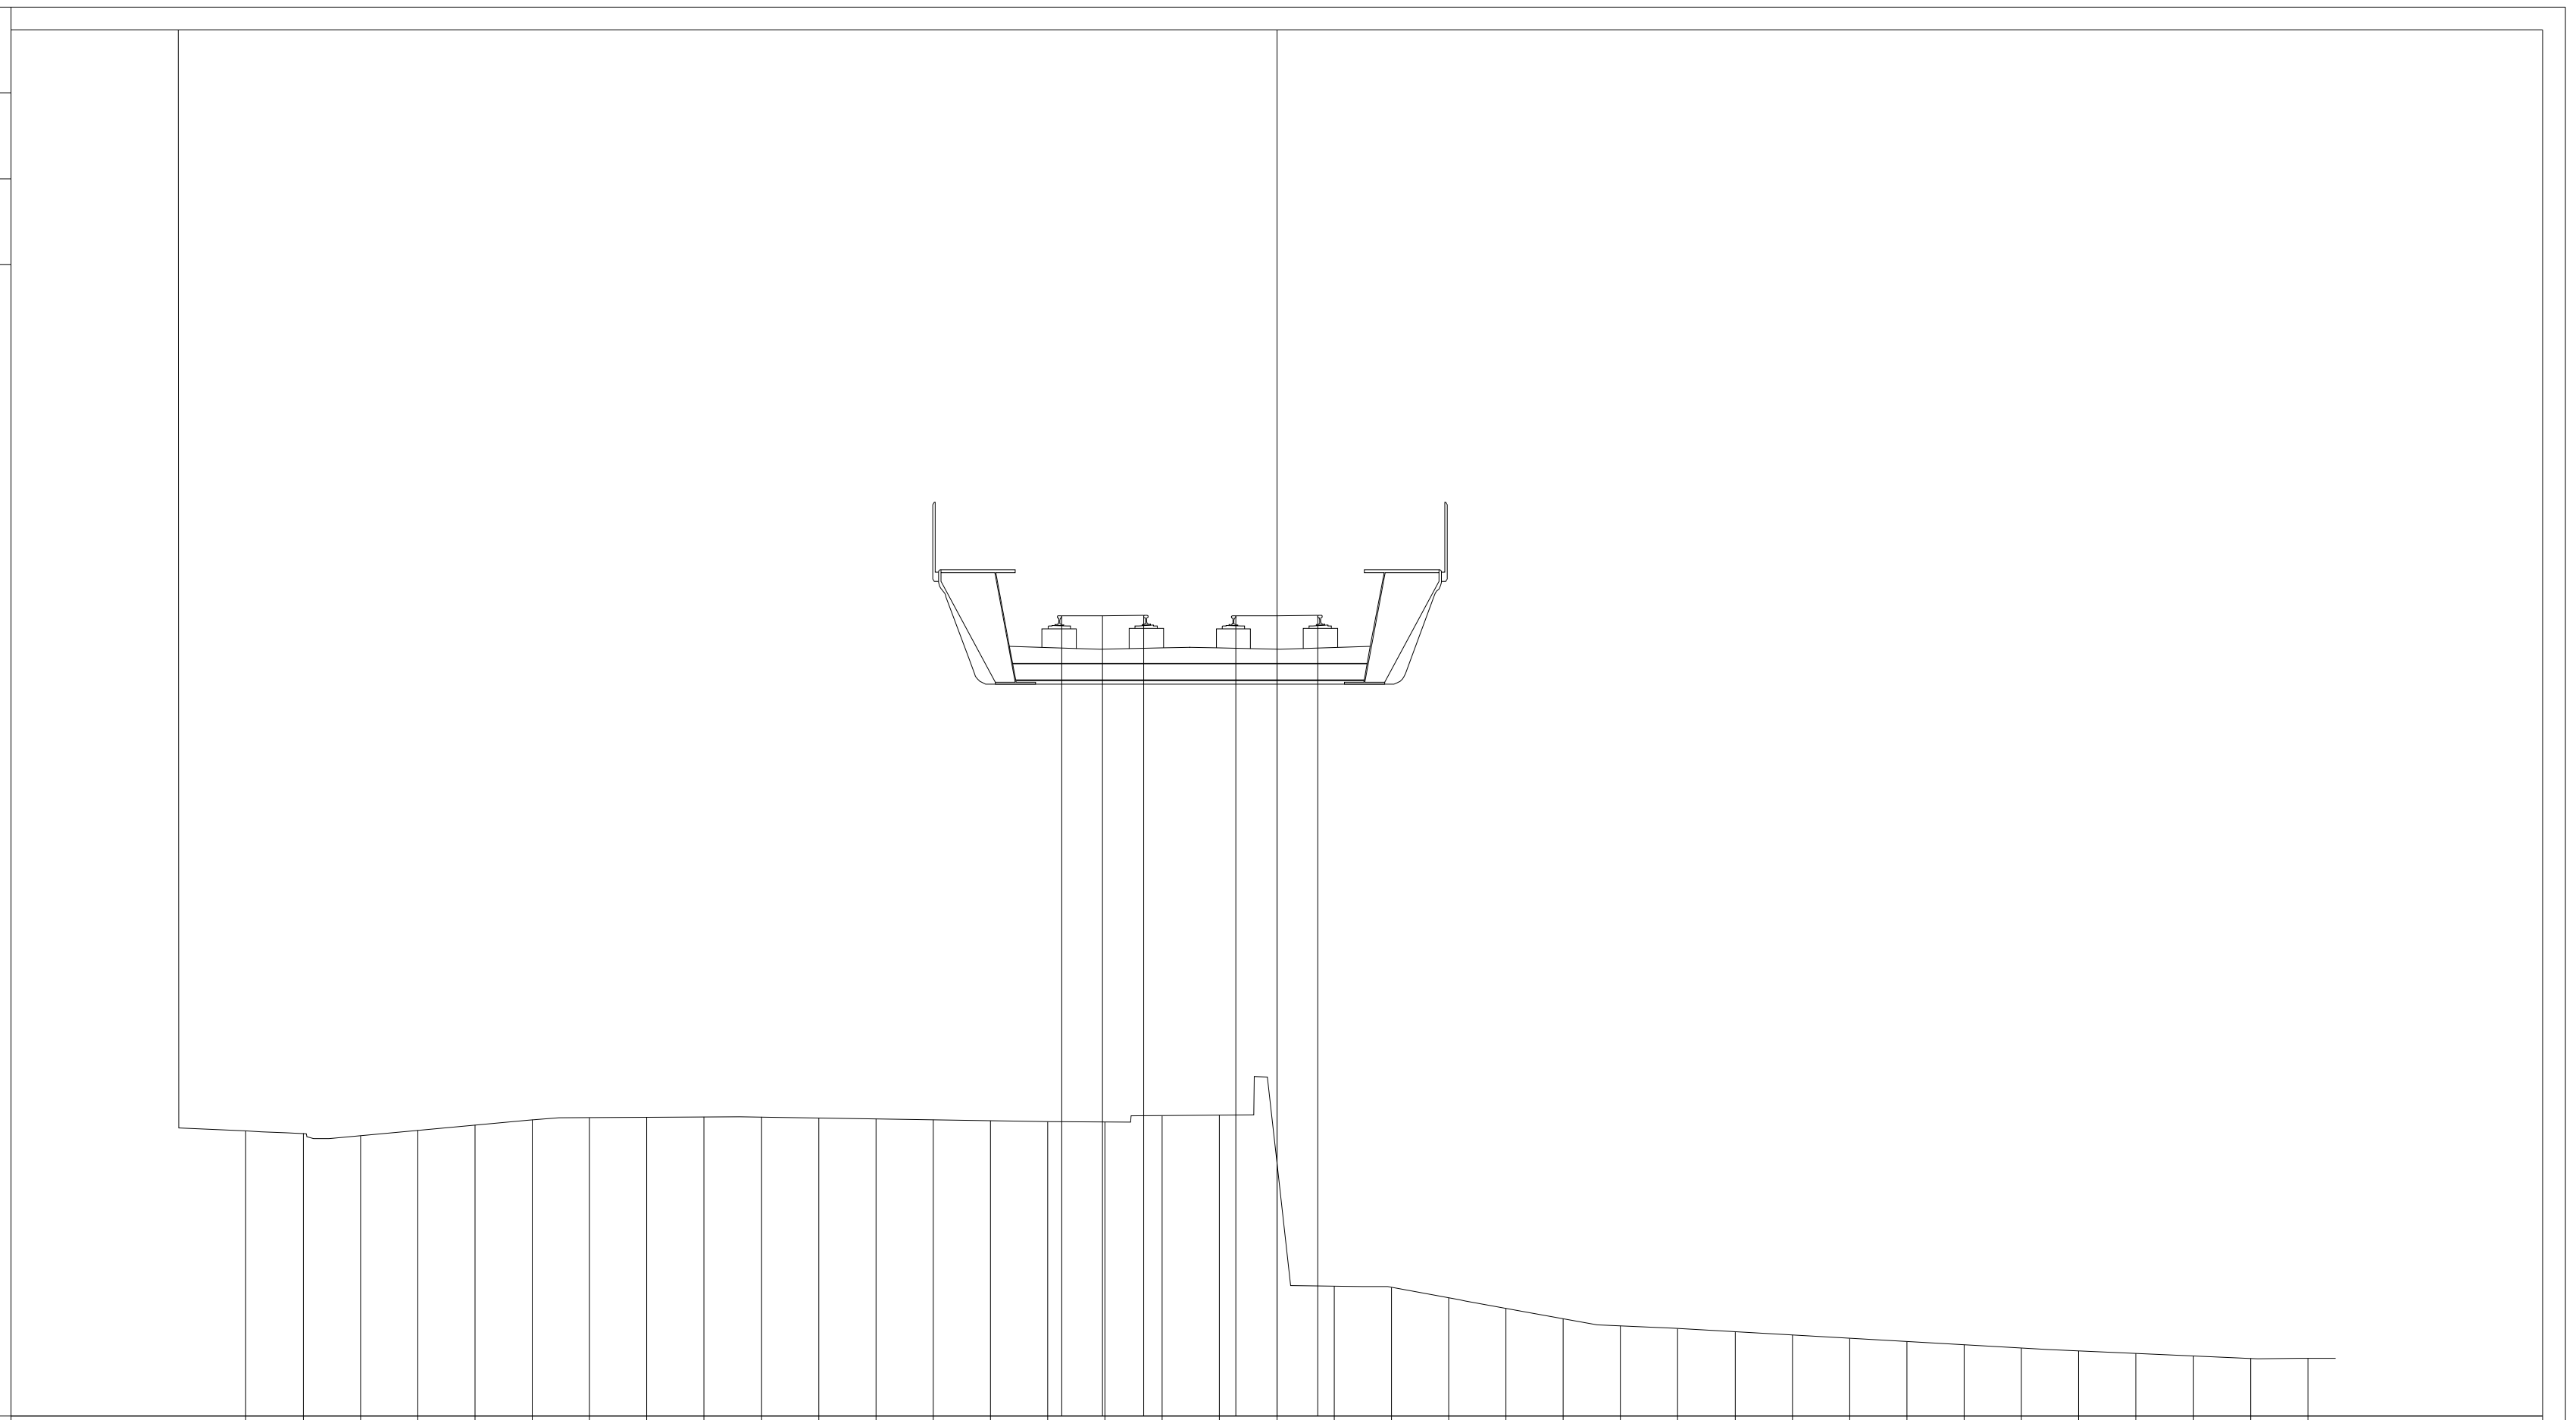

PROGRESSIVE TERRENO	PARZIALI TERRENO	QUOTE TERRENO
-18.00	1.00	12.11
-17.00	1.00	12.06
-16.00	1.00	12.03
-15.00	1.00	12.12
-14.00	1.00	12.21
-13.00	1.00	12.30
-12.00	1.00	12.34
-11.00	1.00	12.34
-10.00	1.00	12.35
-9.00	1.00	12.35
-8.00	1.00	12.33
-7.00	1.00	12.32
-6.00	1.00	12.30
-5.00	1.00	12.29
-4.00	1.00	12.27
-3.00	1.00	12.26
-2.00	1.00	12.37
-1.00	1.00	12.38
0.00	1.00	11.56
1.00	1.00	9.40
2.00	1.00	9.38
3.00	1.00	9.19
4.00	1.00	9.01
5.00	1.00	8.83
6.00	1.00	8.70
7.00	1.00	8.65
8.00	1.00	8.60
9.00	1.00	8.54
10.00	1.00	8.48
11.00	1.00	8.43
12.00	1.00	8.37
13.00	1.00	8.31
14.00	1.00	8.26
15.00	1.00	8.22
16.00	1.00	8.18
17.00	1.00	8.14
18.00	1.00	8.14

PROGRESSIVE PIANO FERRO	PARZIALI PIANO FERRO	QUOTE PIANO FERRO
-3.76		21.10
-3.04	0.72	21.10
-2.32	0.72	21.11
-0.72		21.10
0.00	0.72	21.10
0.72	0.72	21.11

PROFILO	SKY-B.D.
SEZIONE	17
PROGRESSIVA	800.00

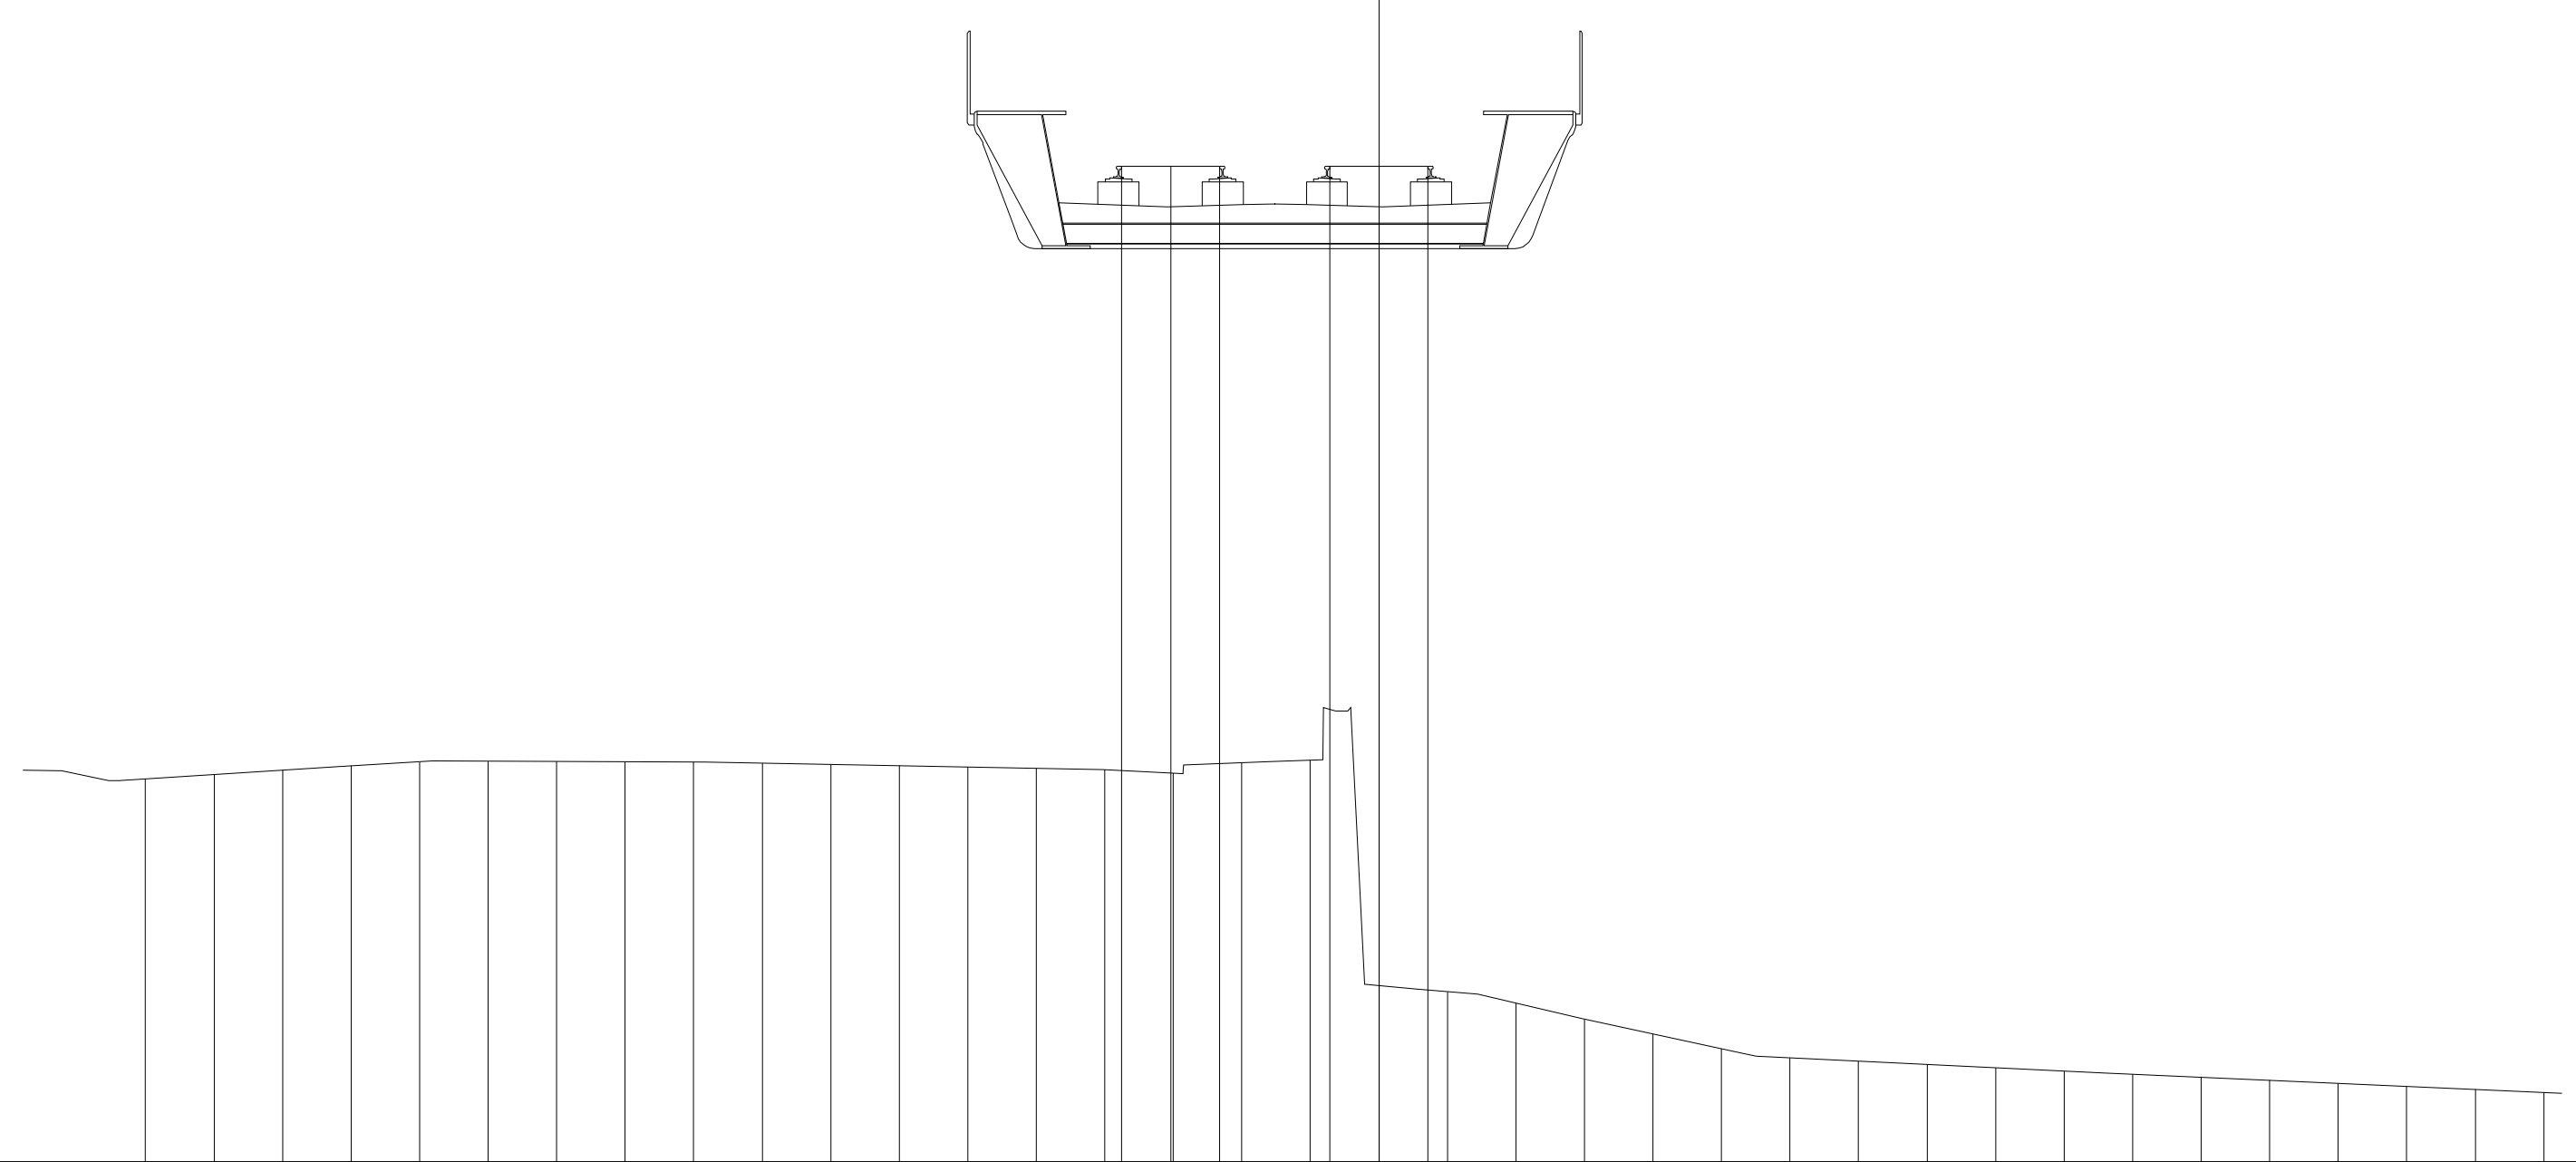


PROGRESSIVE TERRENO	PARZIALI TERRENO	QUOTE TERRENO
-18.00	1.00	12.96
-17.00	1.00	13.02
-16.00	1.00	13.09
-15.00	1.00	13.15
-14.00	1.00	13.21
-13.00	1.00	13.21
-12.00	1.00	13.21
-11.00	1.00	13.21
-10.00	1.00	13.20
-9.00	1.00	13.19
-8.00	1.00	13.17
-7.00	1.00	13.15
-6.00	1.00	13.13
-5.00	1.00	13.11
-4.00	1.00	13.09
-3.00	1.00	13.04
-2.00	1.00	13.19
-1.00	1.00	13.23
0.00	1.00	9.94
1.00	1.00	9.85
2.00	1.00	9.68
3.00	1.00	9.45
4.00	1.00	9.23
5.00	1.00	9.02
6.00	1.00	8.89
7.00	1.00	8.84
8.00	1.00	8.79
9.00	1.00	8.74
10.00	1.00	8.69
11.00	1.00	8.65
12.00	1.00	8.60
13.00	1.00	8.56
14.00	1.00	8.51
15.00	1.00	8.47
16.00	1.00	8.43
17.00		8.38

PROGRESSIVE PIANO FERRO	PARZIALI PIANO FERRO	QUOTE PIANO FERRO
-3.76	0.72	21.90
-3.04	0.72	21.90
-2.32		21.90
-0.72	0.72	21.90
0.00	0.72	21.90
0.72		21.90

PROFILO SKY-B.D.

SEZIONE 18

PROGRESSIVA 850.00

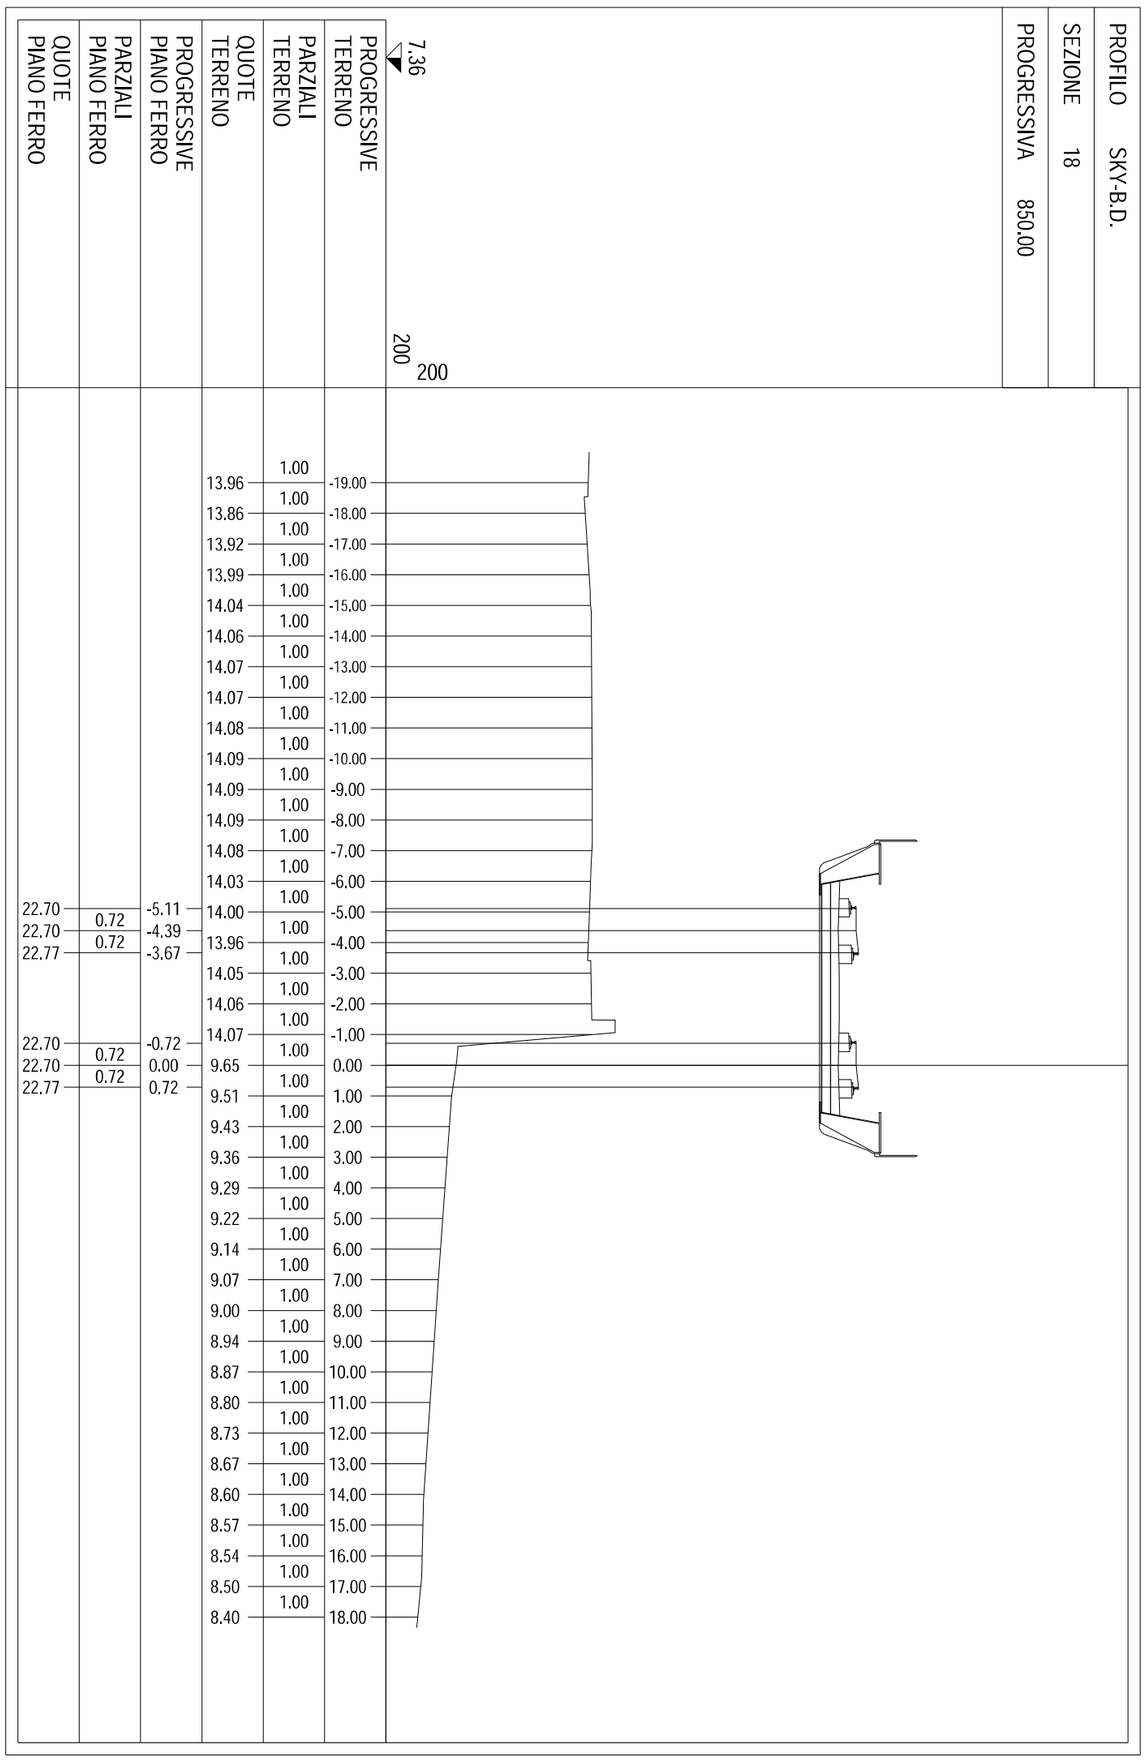

PROGRESSIVE TERRENO	PARZIALI TERRENO	QUOTE TERRENO	PROGRESSIVE PIANO FERRO	PARZIALI PIANO FERRO	QUOTE PIANO FERRO
-19.00	1.00	13.96			
-18.00	1.00	13.86			
-17.00	1.00	13.92			
-16.00	1.00	13.99			
-15.00	1.00	14.04			
-14.00	1.00	14.06			
-13.00	1.00	14.07			
-12.00	1.00	14.07			
-11.00	1.00	14.08			
-10.00	1.00	14.09			
-9.00	1.00	14.09			
-8.00	1.00	14.09			
-7.00	1.00	14.08			
-6.00	1.00	14.03			
-5.00	1.00	14.00	-5.11		22.70
-4.00	1.00	13.96	-4.39	0.72	22.70
-3.00	1.00	14.05	-3.67	0.72	22.77
-2.00	1.00	14.06			
-1.00	1.00	14.07	-0.72		22.70
0.00	1.00	9.65	0.00	0.72	22.70
1.00	1.00	9.51	0.72	0.72	22.77
2.00	1.00	9.43			
3.00	1.00	9.36			
4.00	1.00	9.29			
5.00	1.00	9.22			
6.00	1.00	9.14			
7.00	1.00	9.07			
8.00	1.00	9.00			
9.00	1.00	8.94			
10.00	1.00	8.87			
11.00	1.00	8.80			
12.00	1.00	8.73			
13.00	1.00	8.67			
14.00	1.00	8.60			
15.00	1.00	8.57			
16.00	1.00	8.54			
17.00	1.00	8.50			
18.00	1.00	8.40			

PROFILO SKY-B.D.


SEZIONE 19

PROGRESSIVA 900.00

7.36

200 200


QUOTE PIANO FERRO	PARZIALI PIANO FERRO	PROGRESSIVE PIANO FERRO	QUOTE TERRENO	PARZIALI TERRENO	PROGRESSIVE TERRENO
			14.39	1.00	-19.00
			14.46	1.00	-18.00
			14.53	1.00	-17.00
			14.59	1.00	-16.00
			14.60	1.00	-15.00
			14.61	1.00	-14.00
			14.62	1.00	-13.00
			14.64	1.00	-12.00
			14.67	1.00	-11.00
			14.69	1.00	-10.00
			14.71	1.00	-9.00
23.49		-7.89	14.73	1.00	-8.00
23.49	0.72	-7.17	14.75	1.00	-7.00
23.57	0.72	-6.45	14.77	1.00	-6.00
			14.79	1.00	-5.00
			14.87	1.00	-4.00
			14.90	1.00	-3.00
			11.14	1.00	-2.00
23.49		-0.72	9.73	1.00	-1.00
23.49	0.72	0.00	9.73	1.00	0.00
23.57	0.72	0.72	9.73	1.00	1.00
			9.72	1.00	2.00
			9.62	1.00	3.00
			9.43	1.00	4.00
			9.25	1.00	5.00
			9.18	1.00	6.00
			9.10	1.00	7.00
			9.03	1.00	8.00
			8.97	1.00	9.00
			8.90	1.00	10.00
			8.83	1.00	11.00
			8.79	1.00	12.00
			8.78	1.00	13.00
			8.77	1.00	14.00
			8.76	1.00	15.00
			8.75	1.00	16.00
			8.68	1.00	17.00
			8.60	1.00	18.00
			8.49	1.00	19.00
			8.37		20.00

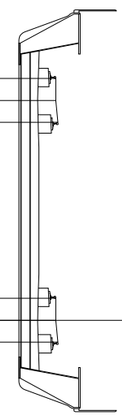

PROFILO SKY-B.D.

SEZIONE 20

PROGRESSIVA 950.00

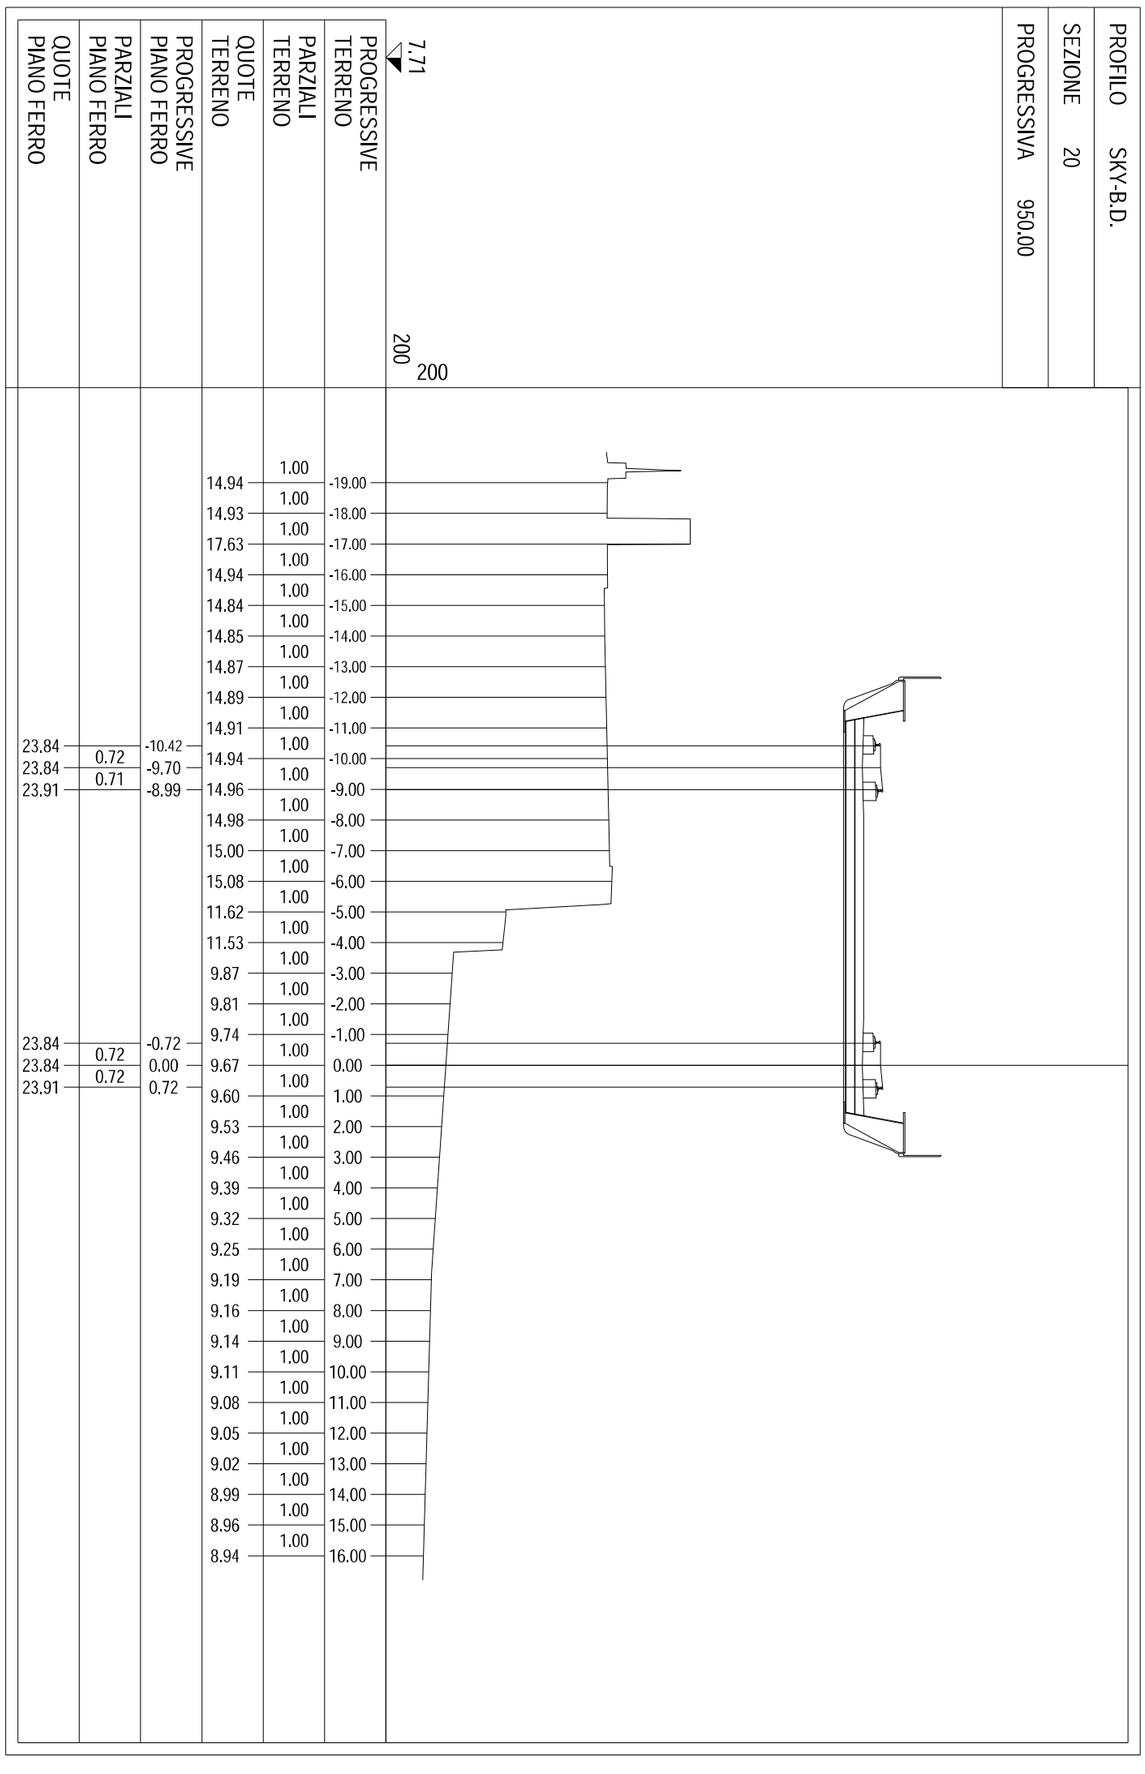


PROGRESSIVE TERRENO	PARZIALI TERRENO	QUOTE TERRENO	PROGRESSIVE PIANO FERRO	PARZIALI PIANO FERRO	QUOTE PIANO FERRO
-19.00	1.00	14.94			
-18.00	1.00	14.93			
-17.00	1.00	17.63			
-16.00	1.00	14.94			
-15.00	1.00	14.84			
-14.00	1.00	14.85			
-13.00	1.00	14.87			
-12.00	1.00	14.89			
-11.00	1.00	14.91			
-10.00	1.00	14.94	-10.42	0.72	23.84
-9.00	1.00	14.96	-9.70	0.71	23.84
-8.00	1.00	14.98	-8.99		23.91
-7.00	1.00	15.00			
-6.00	1.00	15.08			
-5.00	1.00	11.62			
-4.00	1.00	11.53			
-3.00	1.00	9.87			
-2.00	1.00	9.81			
-1.00	1.00	9.74	-0.72	0.72	23.84
0.00	1.00	9.67	0.00	0.72	23.84
1.00	1.00	9.60	0.72		23.91
2.00	1.00	9.53			
3.00	1.00	9.46			
4.00	1.00	9.39			
5.00	1.00	9.32			
6.00	1.00	9.25			
7.00	1.00	9.19			
8.00	1.00	9.16			
9.00	1.00	9.14			
10.00	1.00	9.11			
11.00	1.00	9.08			
12.00	1.00	9.05			
13.00	1.00	9.02			
14.00	1.00	8.99			
15.00	1.00	8.96			
16.00		8.94			


PROFILO SKY-B.D.

SEZIONE 21

PROGRESSIVA 1000.00

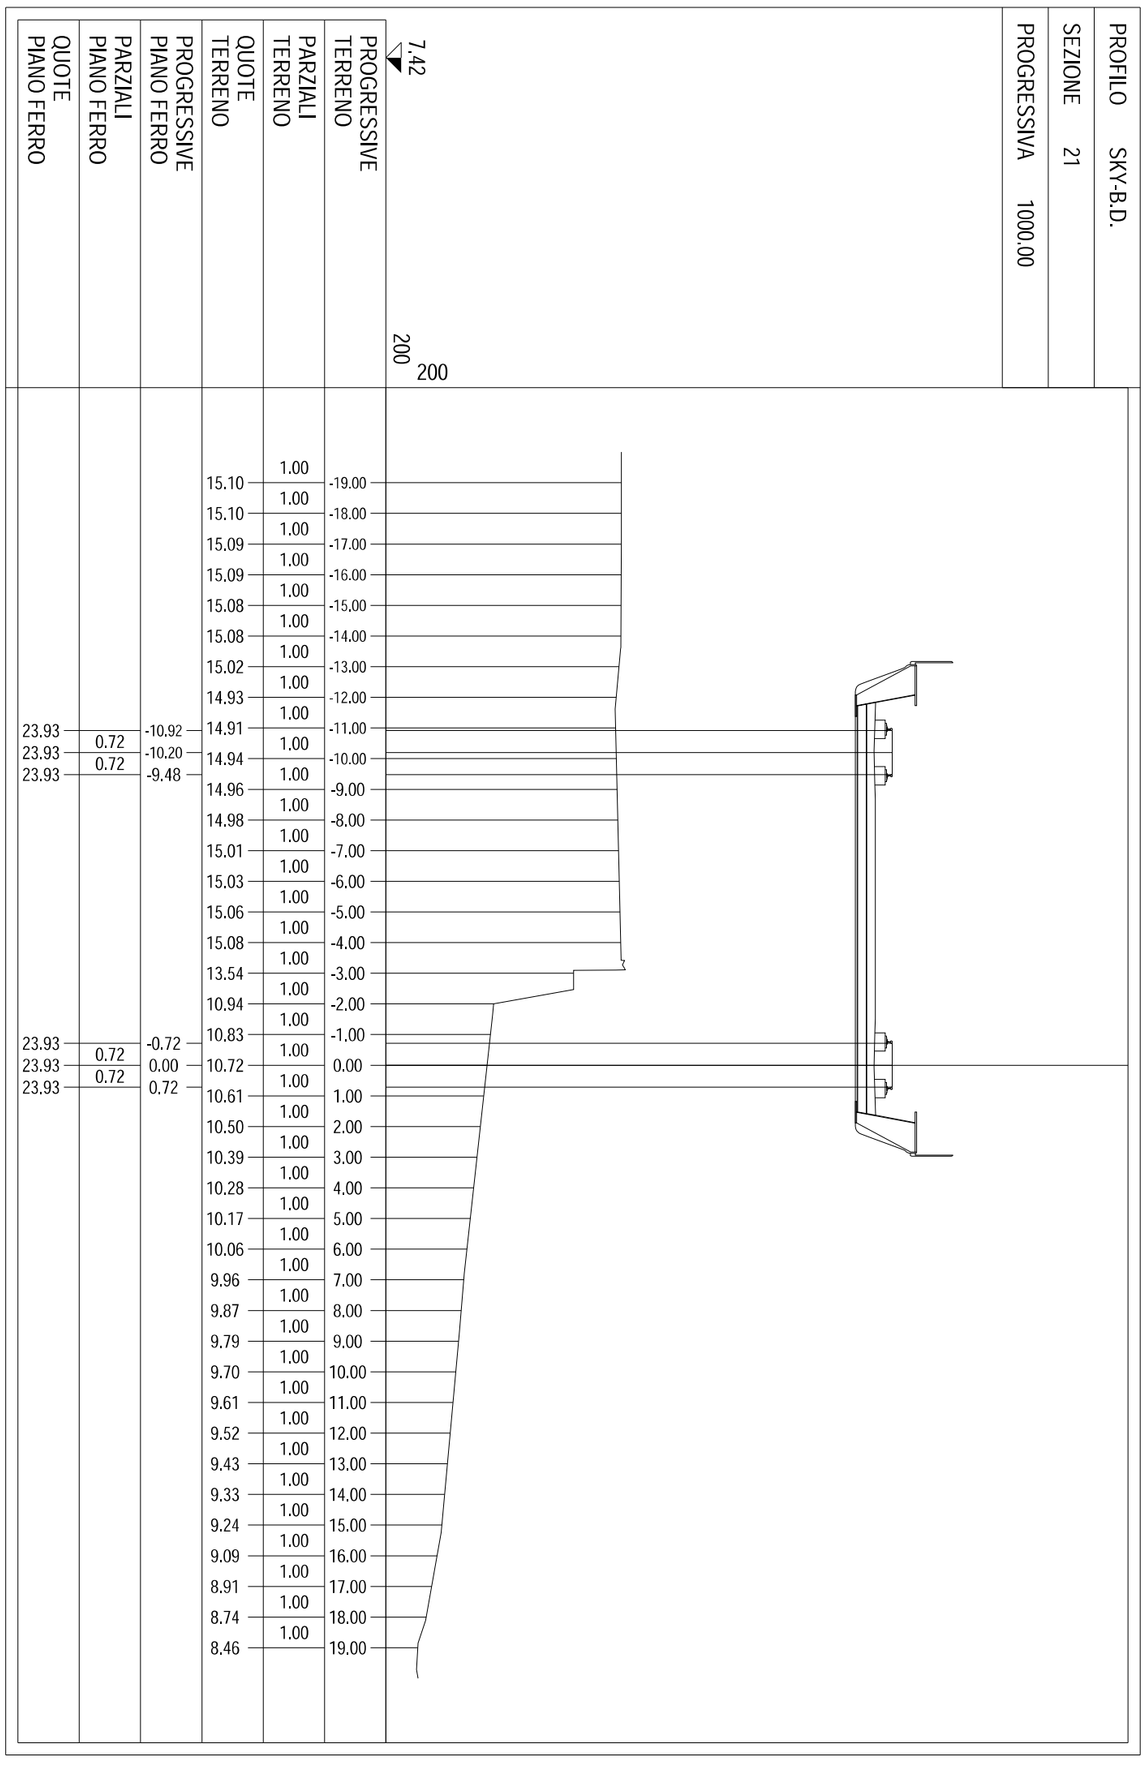

PROFILO	SKY-B.D.
SEZIONE	22
PROGRESSIVA	1050.00

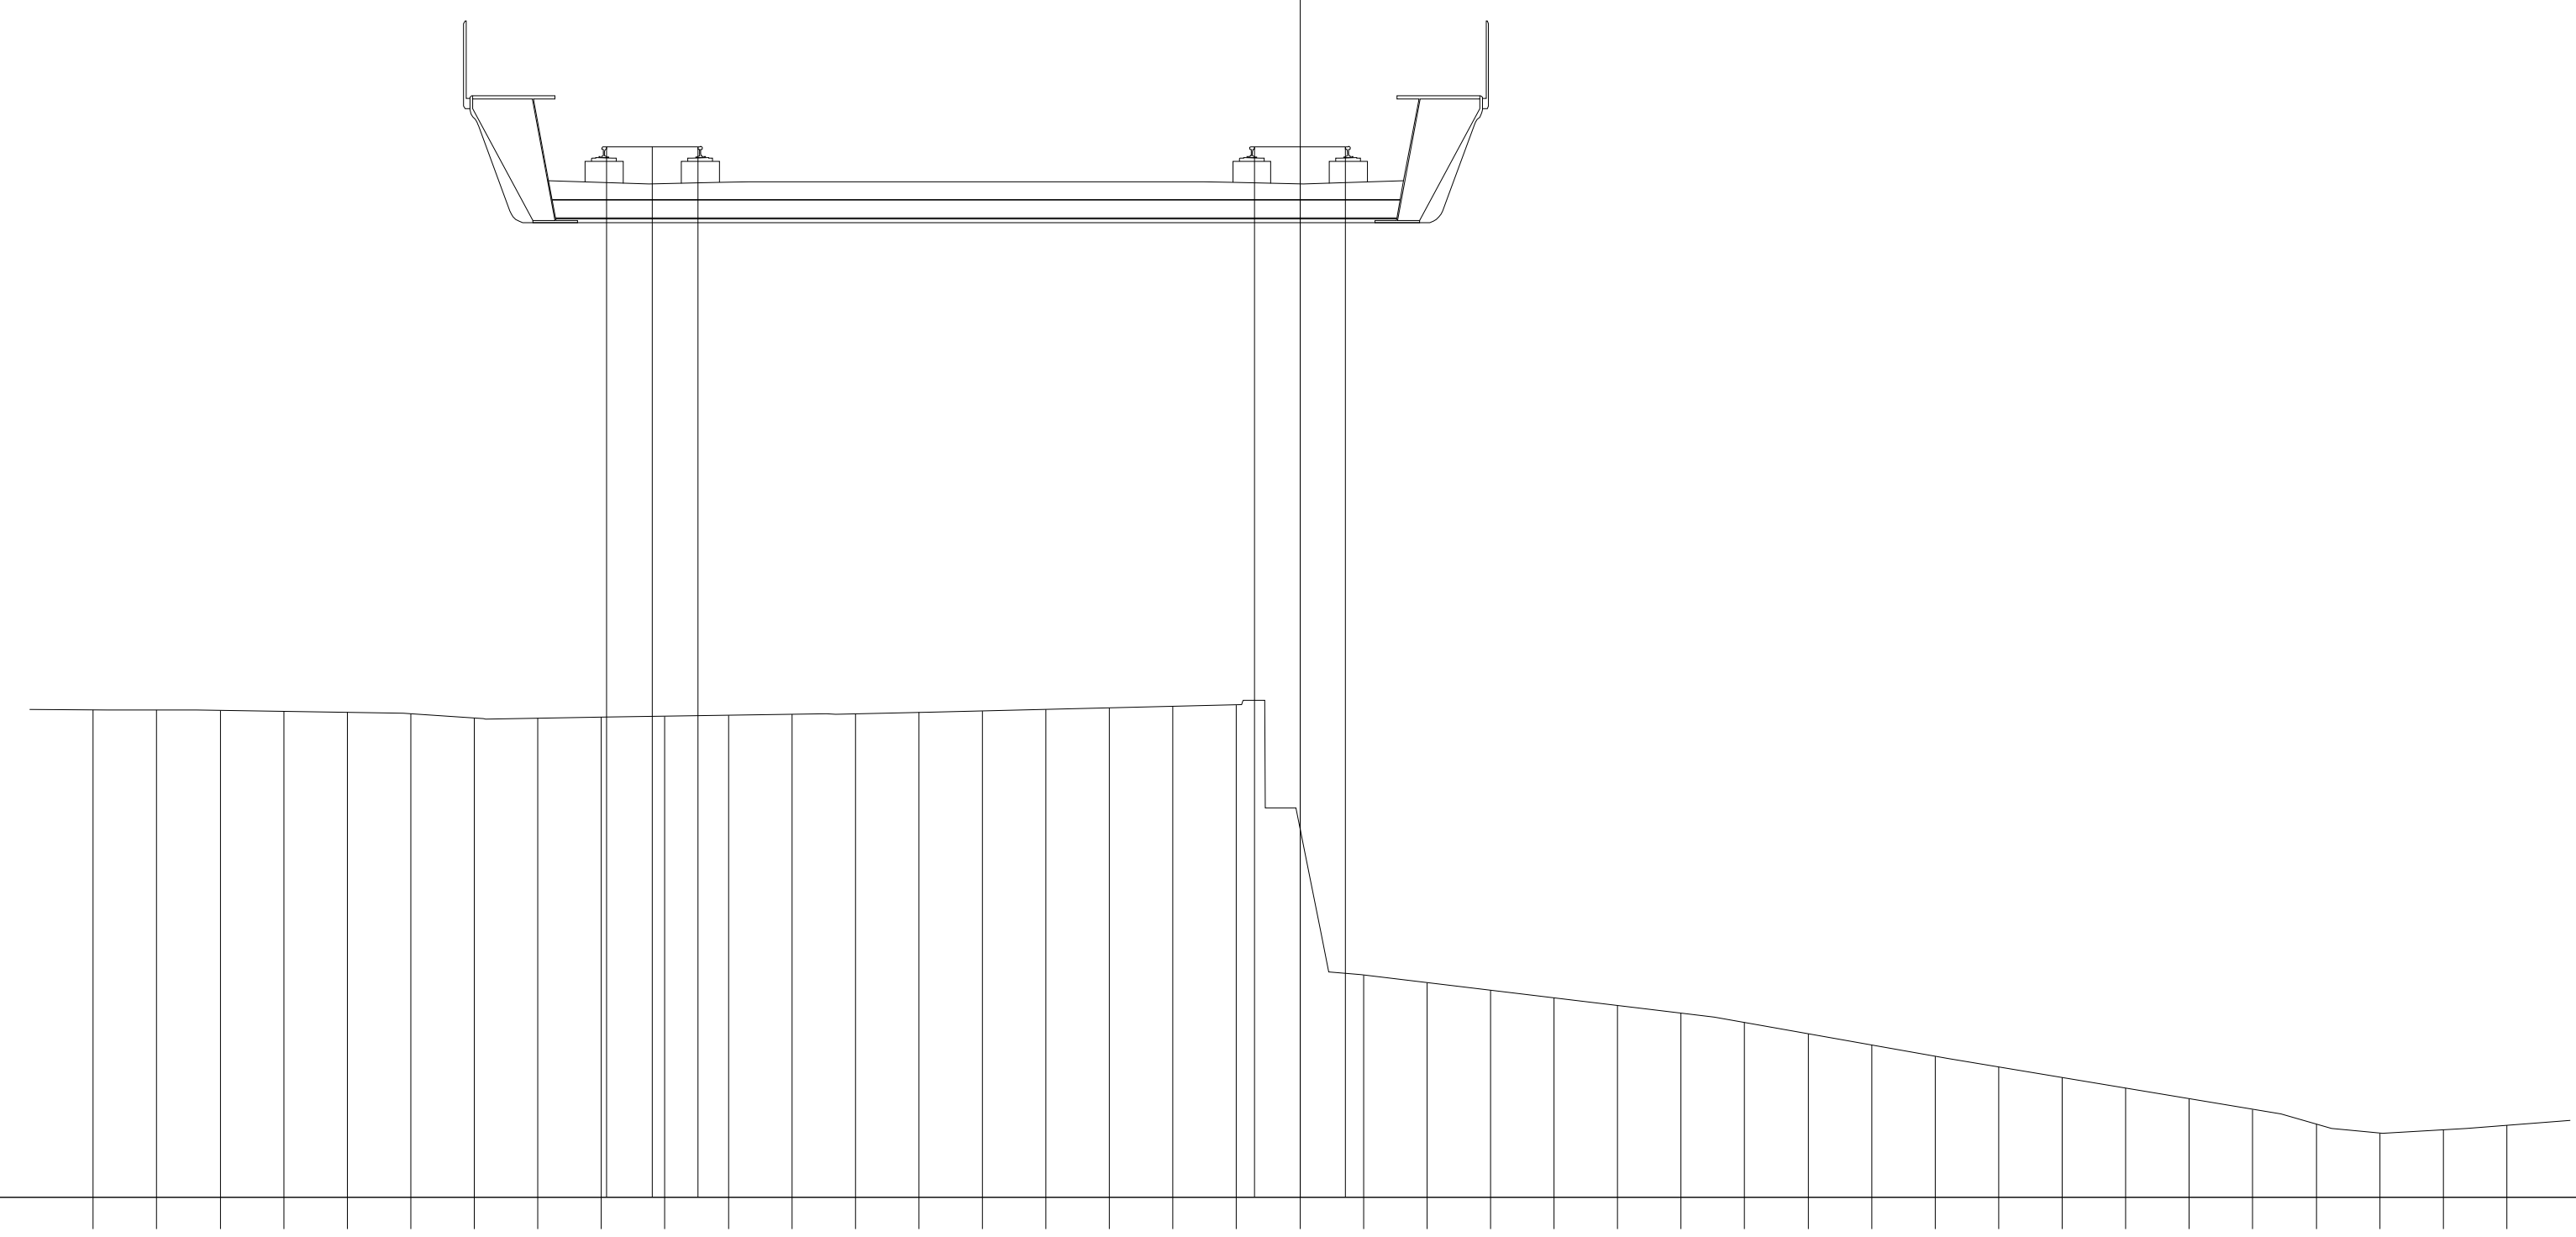


7.48

200 200

PROGRESSIVE TERRENO	PARZIALI TERRENO	QUOTE TERRENO
-19.00	1.00	15.15
-18.00	1.00	15.15
-17.00	1.00	15.14
-16.00	1.00	15.13
-15.00	1.00	15.11
-14.00	1.00	15.09
-13.00	1.00	15.02
-12.00	1.00	15.02
-11.00	1.00	15.04
-10.00	1.00	15.05
-9.00	1.00	15.07
-8.00	1.00	15.08
-7.00	1.00	15.09
-6.00	1.00	15.11
-5.00	1.00	15.14
-4.00	1.00	15.16
-3.00	1.00	15.18
-2.00	1.00	15.21
-1.00	1.00	15.23
0.00	1.00	13.30
1.00	1.00	10.98
2.00	1.00	10.86
3.00	1.00	10.74
4.00	1.00	10.62
5.00	1.00	10.50
6.00	1.00	10.38
7.00	1.00	10.23
8.00	1.00	10.05
9.00	1.00	9.88
10.00	1.00	9.70
11.00	1.00	9.53
12.00	1.00	9.36
13.00	1.00	9.20
14.00	1.00	9.03
15.00	1.00	8.86
16.00	1.00	8.63
17.00	1.00	8.49
18.00	1.00	8.54
19.00		8.61

PROGRESSIVE PIANO FERRO	PARZIALI PIANO FERRO	QUOTE PIANO FERRO
-10.92	0.72	24.02
-10.20	0.72	24.02
-9.48		24.02
-0.72	0.72	24.02
0.00	0.72	24.02
0.72		24.02

PROFILO	SKY-B.D.
SEZIONE	23
PROGRESSIVA	1100.00

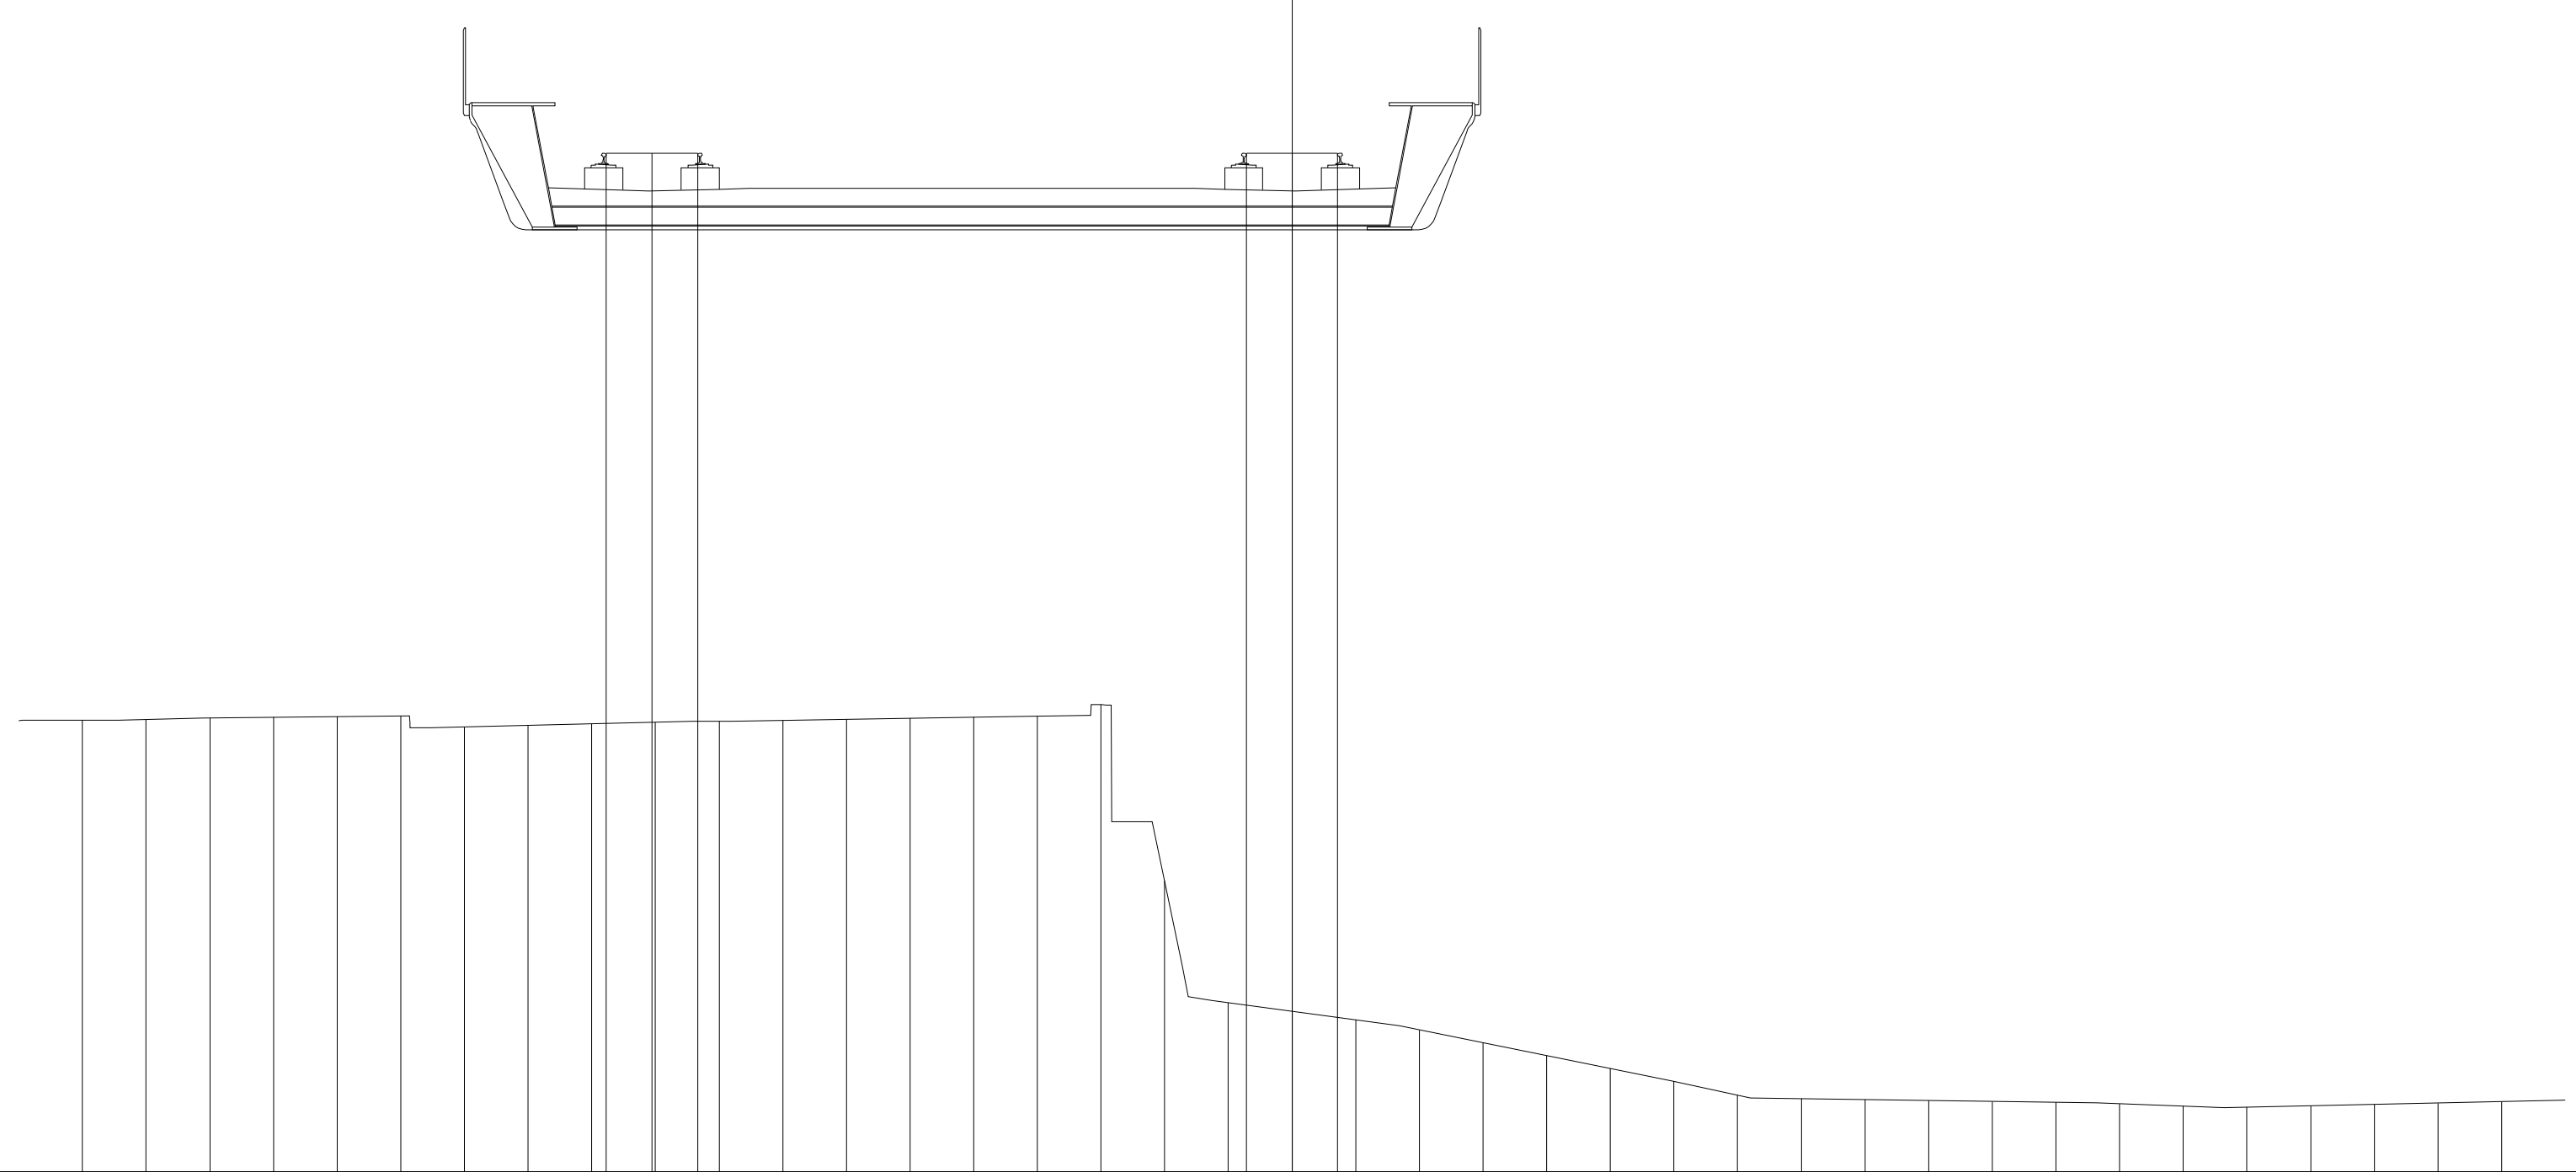

8.11


200

200

PROGRESSIVE TERRENO	PARZIALI TERRENO	QUOTE TERRENO
-19.00	1.00	15.20
-18.00	1.00	15.22
-17.00	1.00	15.24
-16.00	1.00	15.25
-15.00	1.00	15.26
-14.00	1.00	15.27
-13.00	1.00	15.10
-12.00	1.00	15.12
-11.00	1.00	15.15
-10.00	1.00	15.17
-9.00	1.00	15.19
-8.00	1.00	15.20
-7.00	1.00	15.22
-6.00	1.00	15.24
-5.00	1.00	15.25
-4.00	1.00	15.27
-3.00	1.00	15.45
-2.00	1.00	12.68
-1.00	1.00	10.77
0.00	1.00	10.63
1.00	1.00	10.50
2.00	1.00	10.34
3.00	1.00	10.14
4.00	1.00	9.93
5.00	1.00	9.73
6.00	1.00	9.53
7.00	1.00	9.31
8.00	1.00	9.26
9.00	1.00	9.24
10.00	1.00	9.23
11.00	1.00	9.21
12.00	1.00	9.20
13.00	1.00	9.18
14.00	1.00	9.14
15.00	1.00	9.12
16.00	1.00	9.14
17.00	1.00	9.17
18.00	1.00	9.19
19.00		9.21

PROGRESSIVE PIANO FERRO	PARZIALI PIANO FERRO	QUOTE PIANO FERRO
-10.77	0.71	24.11
-10.06	0.72	24.11
-9.34		24.11
-0.72	0.72	24.11
0.00	0.72	24.11
0.72		24.11

PROFILO	SKY-B.D.
SEZIONE	24
PROGRESSIVA	1150.00

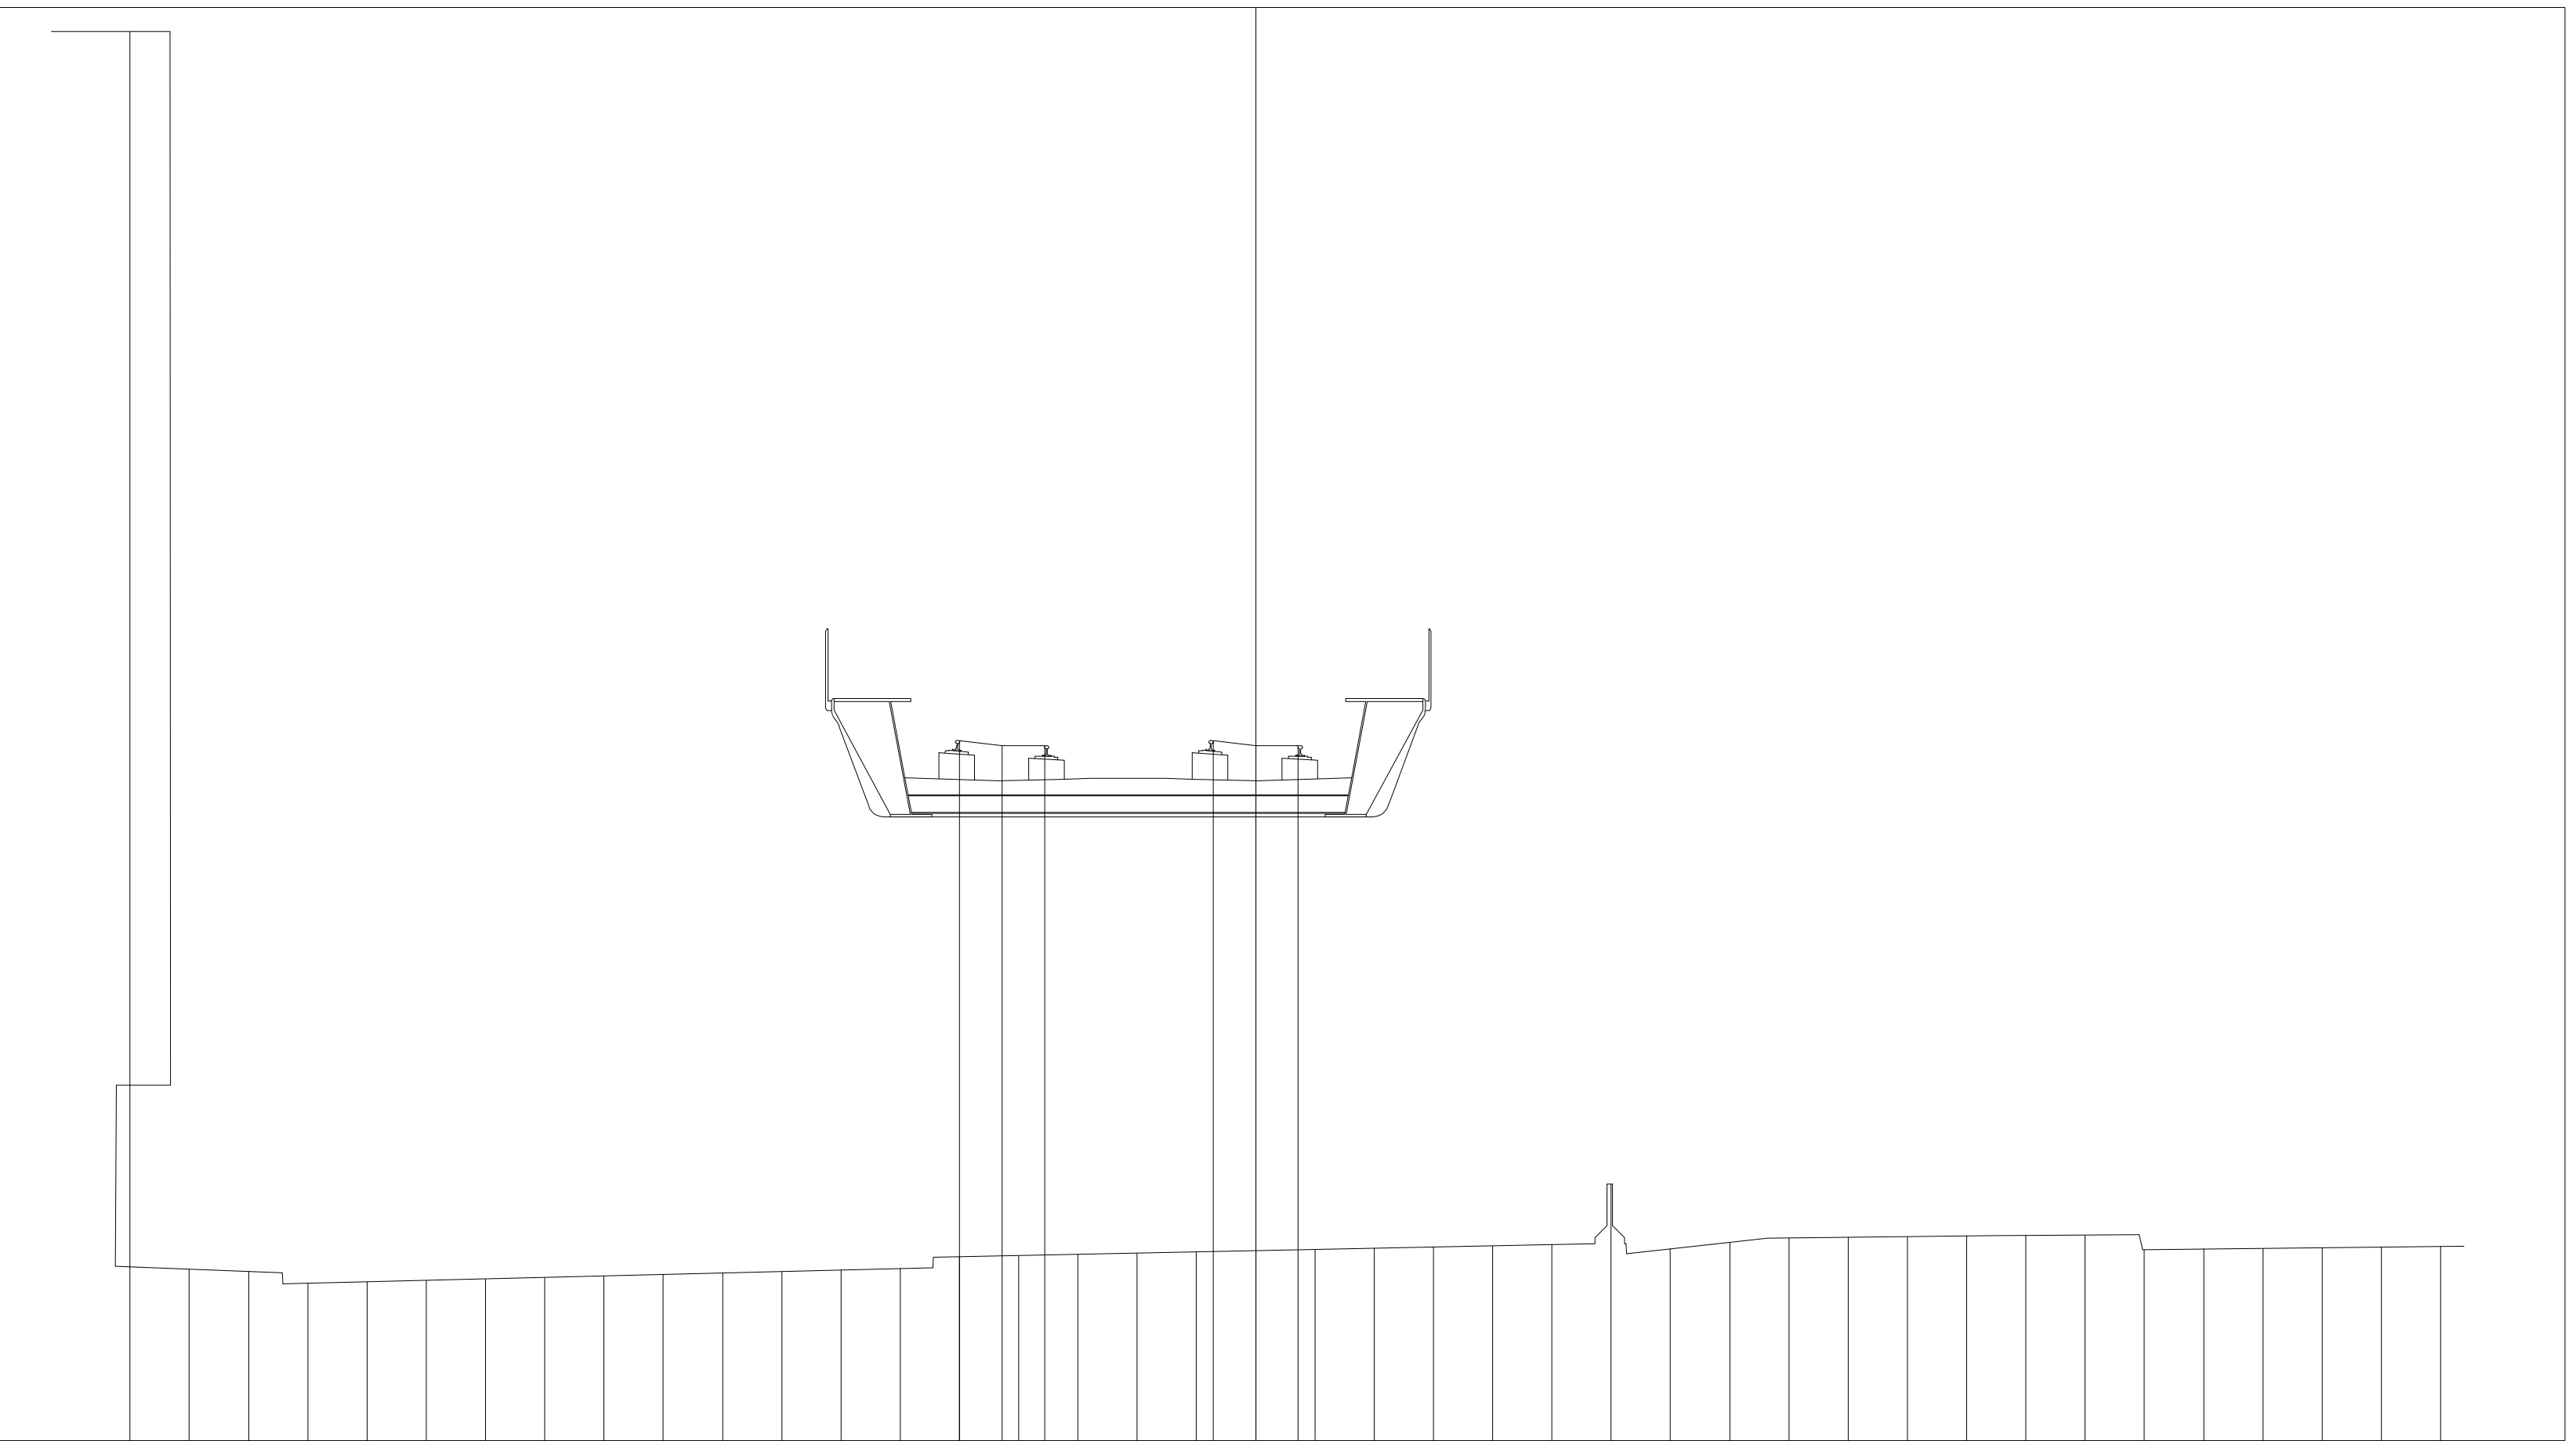

12.47


200

200

PROGRESSIVE TERRENO	PARZIALI TERRENO	QUOTE TERRENO
-19.00	1.00	36.26
-18.00	1.00	15.37
-17.00	1.00	15.33
-16.00	1.00	15.13
-15.00	1.00	15.16
-14.00	1.00	15.18
-13.00	1.00	15.21
-12.00	1.00	15.23
-11.00	1.00	15.25
-10.00	1.00	15.28
-9.00	1.00	15.30
-8.00	1.00	15.33
-7.00	1.00	15.35
-6.00	1.00	15.38
-5.00	1.00	15.57
-4.00	1.00	15.60
-3.00	1.00	15.62
-2.00	1.00	15.64
-1.00	1.00	15.66
0.00	1.00	15.68
1.00	1.00	15.70
2.00	1.00	15.72
3.00	1.00	15.74
4.00	1.00	15.76
5.00	1.00	15.78
6.00	1.00	16.80
7.00	1.00	15.71
8.00	1.00	15.82
9.00	1.00	15.90
10.00	1.00	15.91
11.00	1.00	15.92
12.00	1.00	15.93
13.00	1.00	15.94
14.00	1.00	15.94
15.00	1.00	15.70
16.00	1.00	15.71
17.00	1.00	15.72
18.00	1.00	15.73
19.00	1.00	15.74
20.00		15.75

PROGRESSIVE PIANO FERRO	PARZIALI PIANO FERRO	QUOTE PIANO FERRO
-5.00	0.72	24.29
-4.28	0.72	24.20
-3.56		24.20
-0.72	0.72	24.29
0.00	0.72	24.20
0.72		24.20


PROFILO	SKY-B.D.
SEZIONE	25
PROGRESSIVA	1200.00

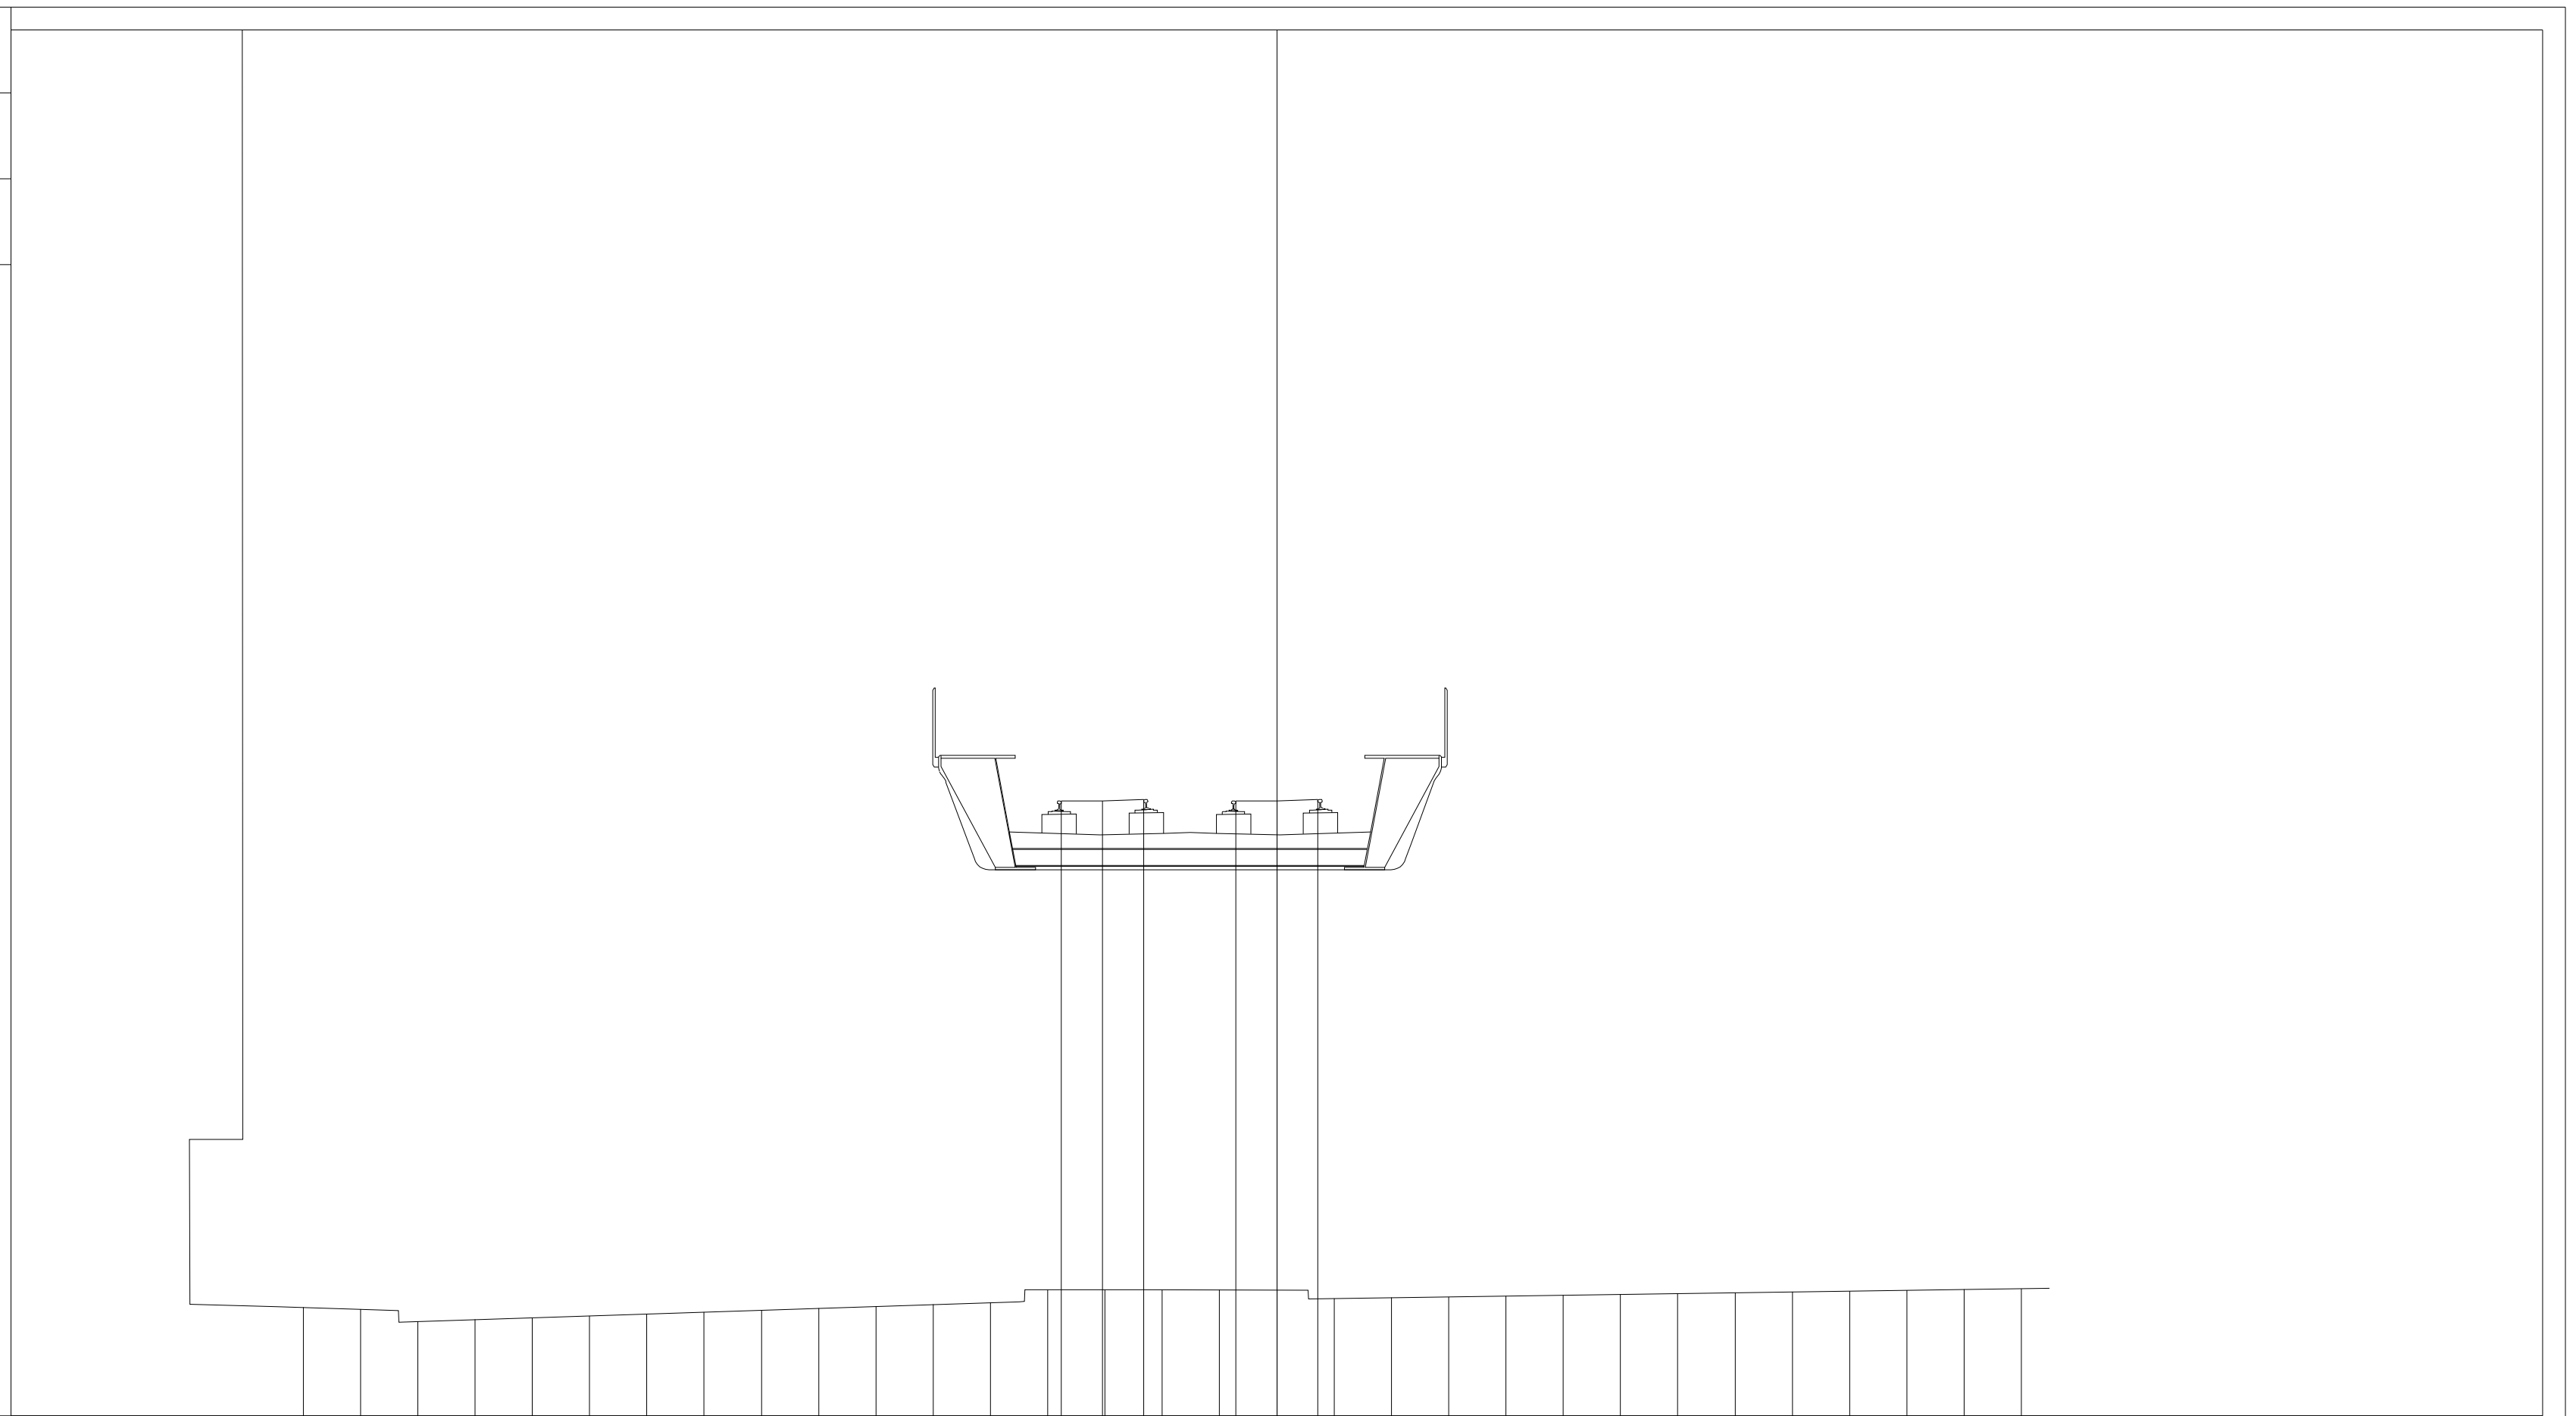

PROGRESSIVE TERRENO	-17.00	-16.00	-15.00	-14.00	-13.00	-12.00	-11.00	-10.00	-9.00	-8.00	-7.00	-6.00	-5.00	-4.00	-3.00	-2.00	-1.00	0.00	1.00	2.00	3.00	4.00	5.00	6.00	7.00	8.00	9.00	10.00	11.00	12.00	13.00
PARZIALI TERRENO	1.00	1.00	1.00	1.00	1.00	1.00	1.00	1.00	1.00	1.00	1.00	1.00	1.00	1.00	1.00	1.00	1.00	1.00	1.00	1.00	1.00	1.00	1.00	1.00	1.00	1.00	1.00	1.00	1.00	1.00	1.00
QUOTE TERRENO	15.45	15.42	15.21	15.24	15.27	15.31	15.34	15.37	15.40	15.44	15.47	15.50	15.54	15.76	15.76	15.76	15.76	15.76	15.61	15.62	15.64	15.65	15.67	15.68	15.69	15.71	15.72	15.74	15.75	15.77	15.78

PROGRESSIVE PIANO FERRO	-3.76	-3.04	-2.33	-0.72	0.00	0.72
PARZIALI PIANO FERRO	0.72	0.71		0.72	0.72	
QUOTE PIANO FERRO	24.29	24.29	24.32	24.29	24.29	24.32


PROFILO	SKY-B.D.
SEZIONE	26
PROGRESSIVA	1250.00

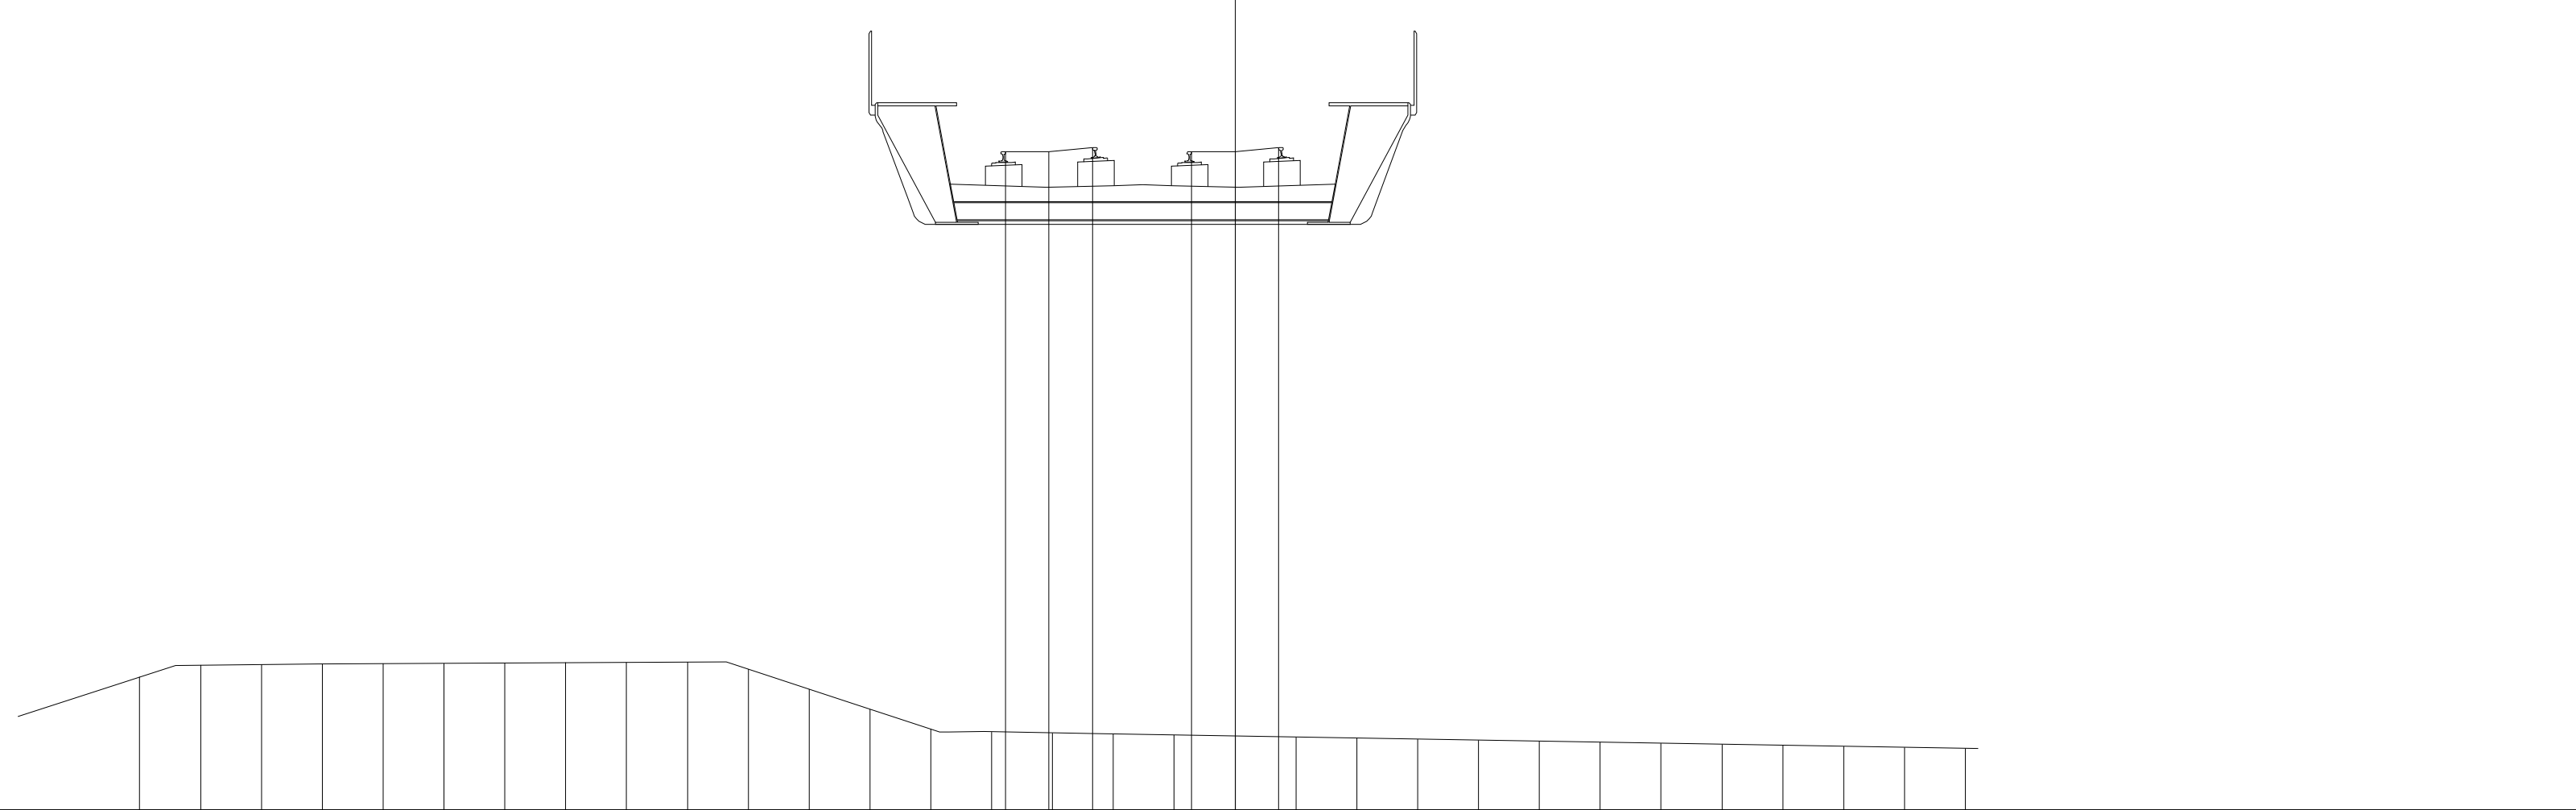

PROGRESSIVE TERRENO	-18.00	-17.00	-16.00	-15.00	-14.00	-13.00	-12.00	-11.00	-10.00	-9.00	-8.00	-7.00	-6.00	-5.00	-4.00	-3.00	-2.00	-1.00	0.00	1.00	2.00	3.00	4.00	5.00	6.00	7.00	8.00	9.00	10.00	11.00	12.00
PARZIALI TERRENO	1.00	1.00	1.00	1.00	1.00	1.00	1.00	1.00	1.00	1.00	1.00	1.00	1.00	1.00	1.00	1.00	1.00	1.00	1.00	1.00	1.00	1.00	1.00	1.00	1.00	1.00	1.00	1.00	1.00	1.00	1.00
QUOTE TERRENO	15.75	15.95	15.96	15.97	15.97	15.98	15.98	15.99	15.99	16.00	15.88	15.55	15.22	14.89	14.85	14.83	14.81	14.80	14.78	14.76	14.75	14.73	14.71	14.70	14.68	14.66	14.65	14.63	14.61	14.60	14.58

PROGRESSIVE PIANO FERRO	-3.78	-3.06	-2.34	-0.72	0.00	0.72
PARZIALI PIANO FERRO	0.72	0.72		0.72	0.72	
QUOTE PIANO FERRO	24.39	24.39	24.45	24.39	24.39	24.45

PROFILO	SKY-B.D.
SEZIONE	27
PROGRESSIVA	1300.00

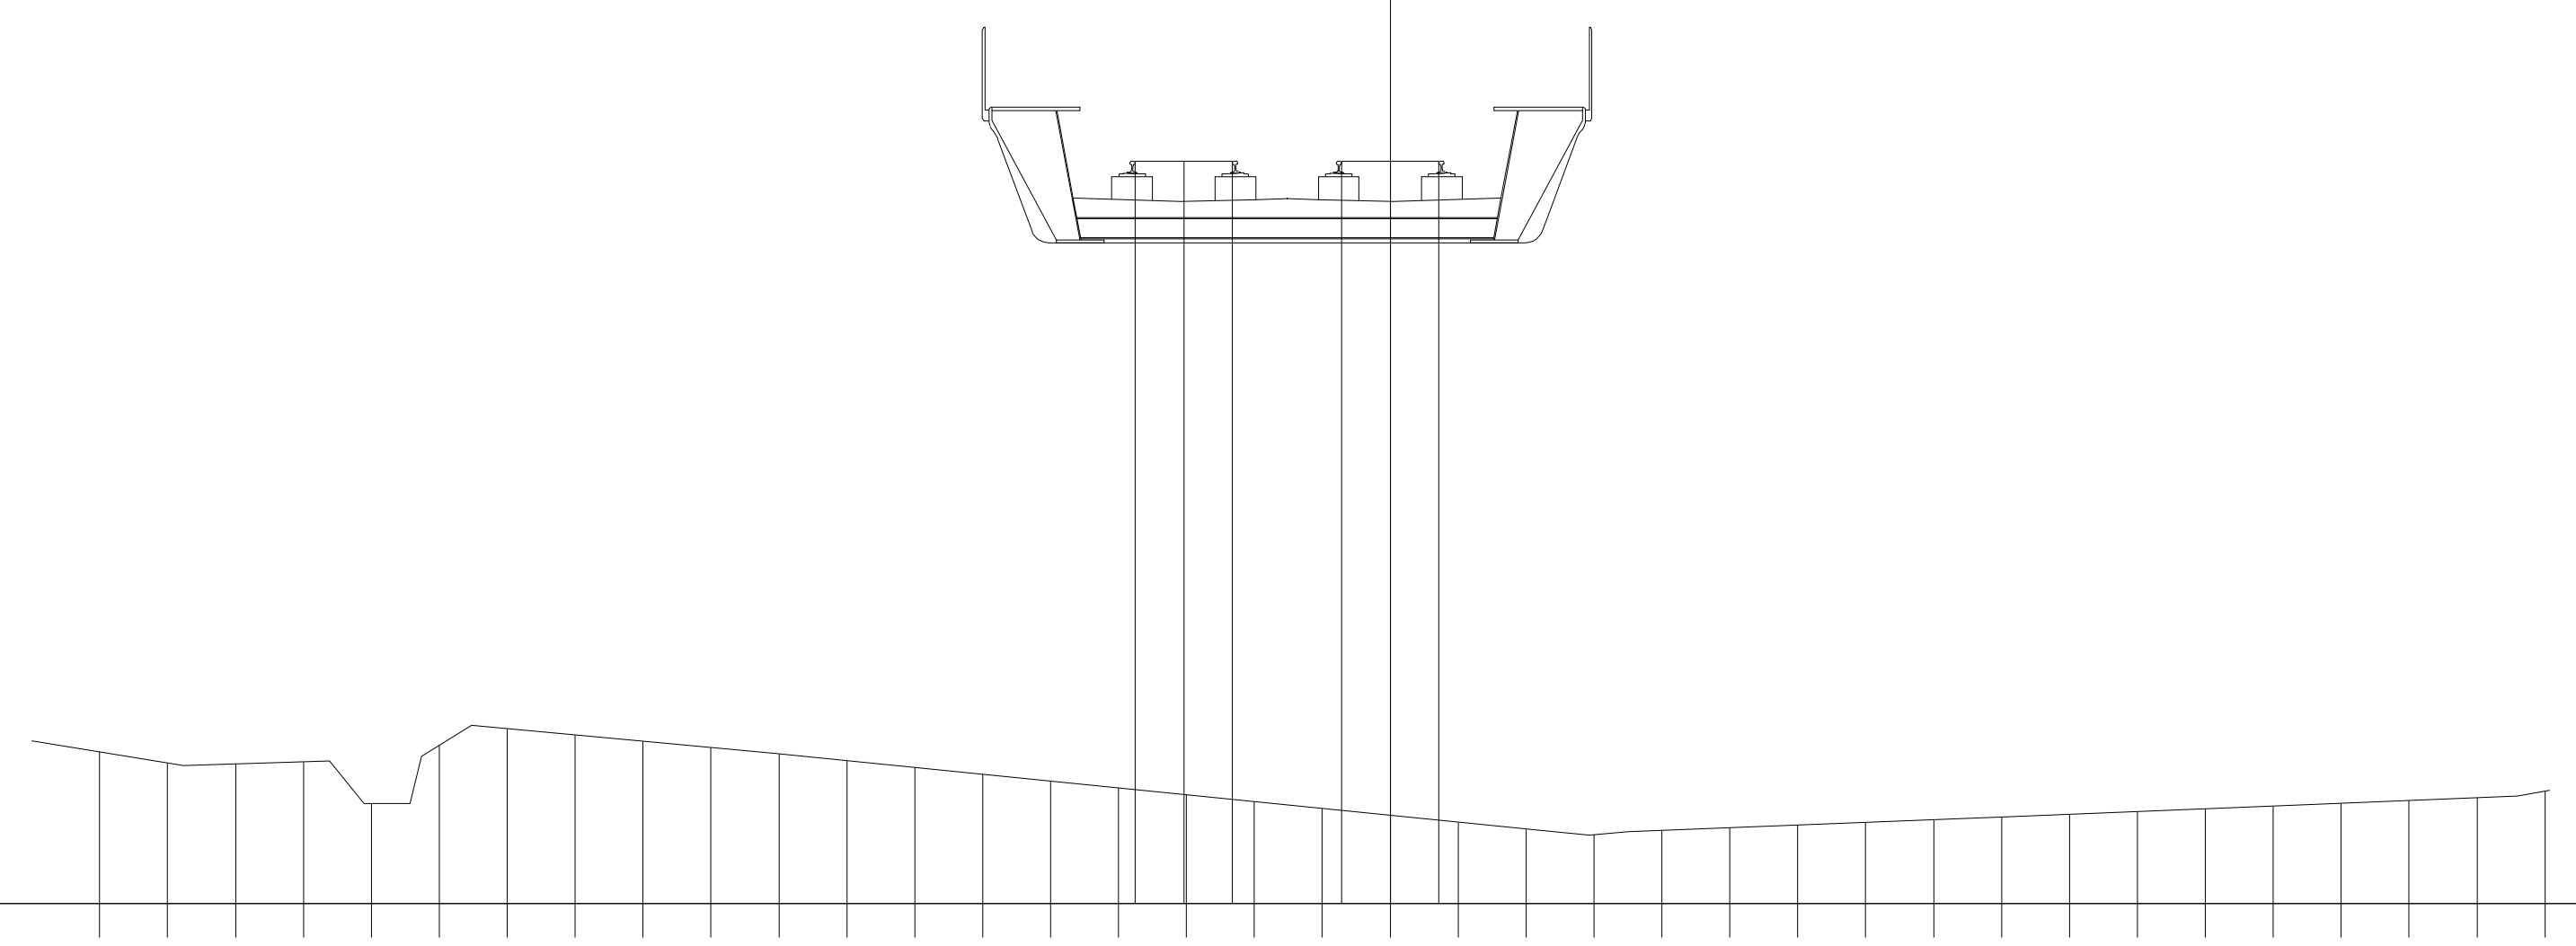


PROGRESSIVE TERRENO	PARZIALI TERRENO	QUOTE TERRENO
-19.00	1.00	15.78
-18.00	1.00	15.62
-17.00	1.00	15.60
-16.00	1.00	15.63
-15.00	1.00	15.02
-14.00	1.00	15.88
-13.00	1.00	16.13
-12.00	1.00	16.03
-11.00	1.00	15.94
-10.00	1.00	15.85
-9.00	1.00	15.75
-8.00	1.00	15.65
-7.00	1.00	15.55
-6.00	1.00	15.45
-5.00	1.00	15.35
-4.00	1.00	15.25
-3.00	1.00	15.15
-2.00	1.00	15.05
-1.00	1.00	14.95
0.00	1.00	14.85
1.00	1.00	14.75
2.00	1.00	14.64
3.00	1.00	14.56
4.00	1.00	14.62
5.00	1.00	14.66
6.00	1.00	14.70
7.00	1.00	14.74
8.00	1.00	14.78
9.00	1.00	14.82
10.00	1.00	14.86
11.00	1.00	14.90
12.00	1.00	14.94
13.00	1.00	14.98
14.00	1.00	15.02
15.00	1.00	15.07
16.00	1.00	15.11
17.00		15.21

PROGRESSIVE PIANO FERRO	PARZIALI PIANO FERRO	QUOTE PIANO FERRO
-3.76	0.72	24.48
-3.04	0.72	24.48
-2.32		24.48
-0.72	0.72	24.48
0.00	0.72	24.48
0.72		24.48

PROFILO SKY-B.D.

SEZIONE 28

PROGRESSIVA 1350.00

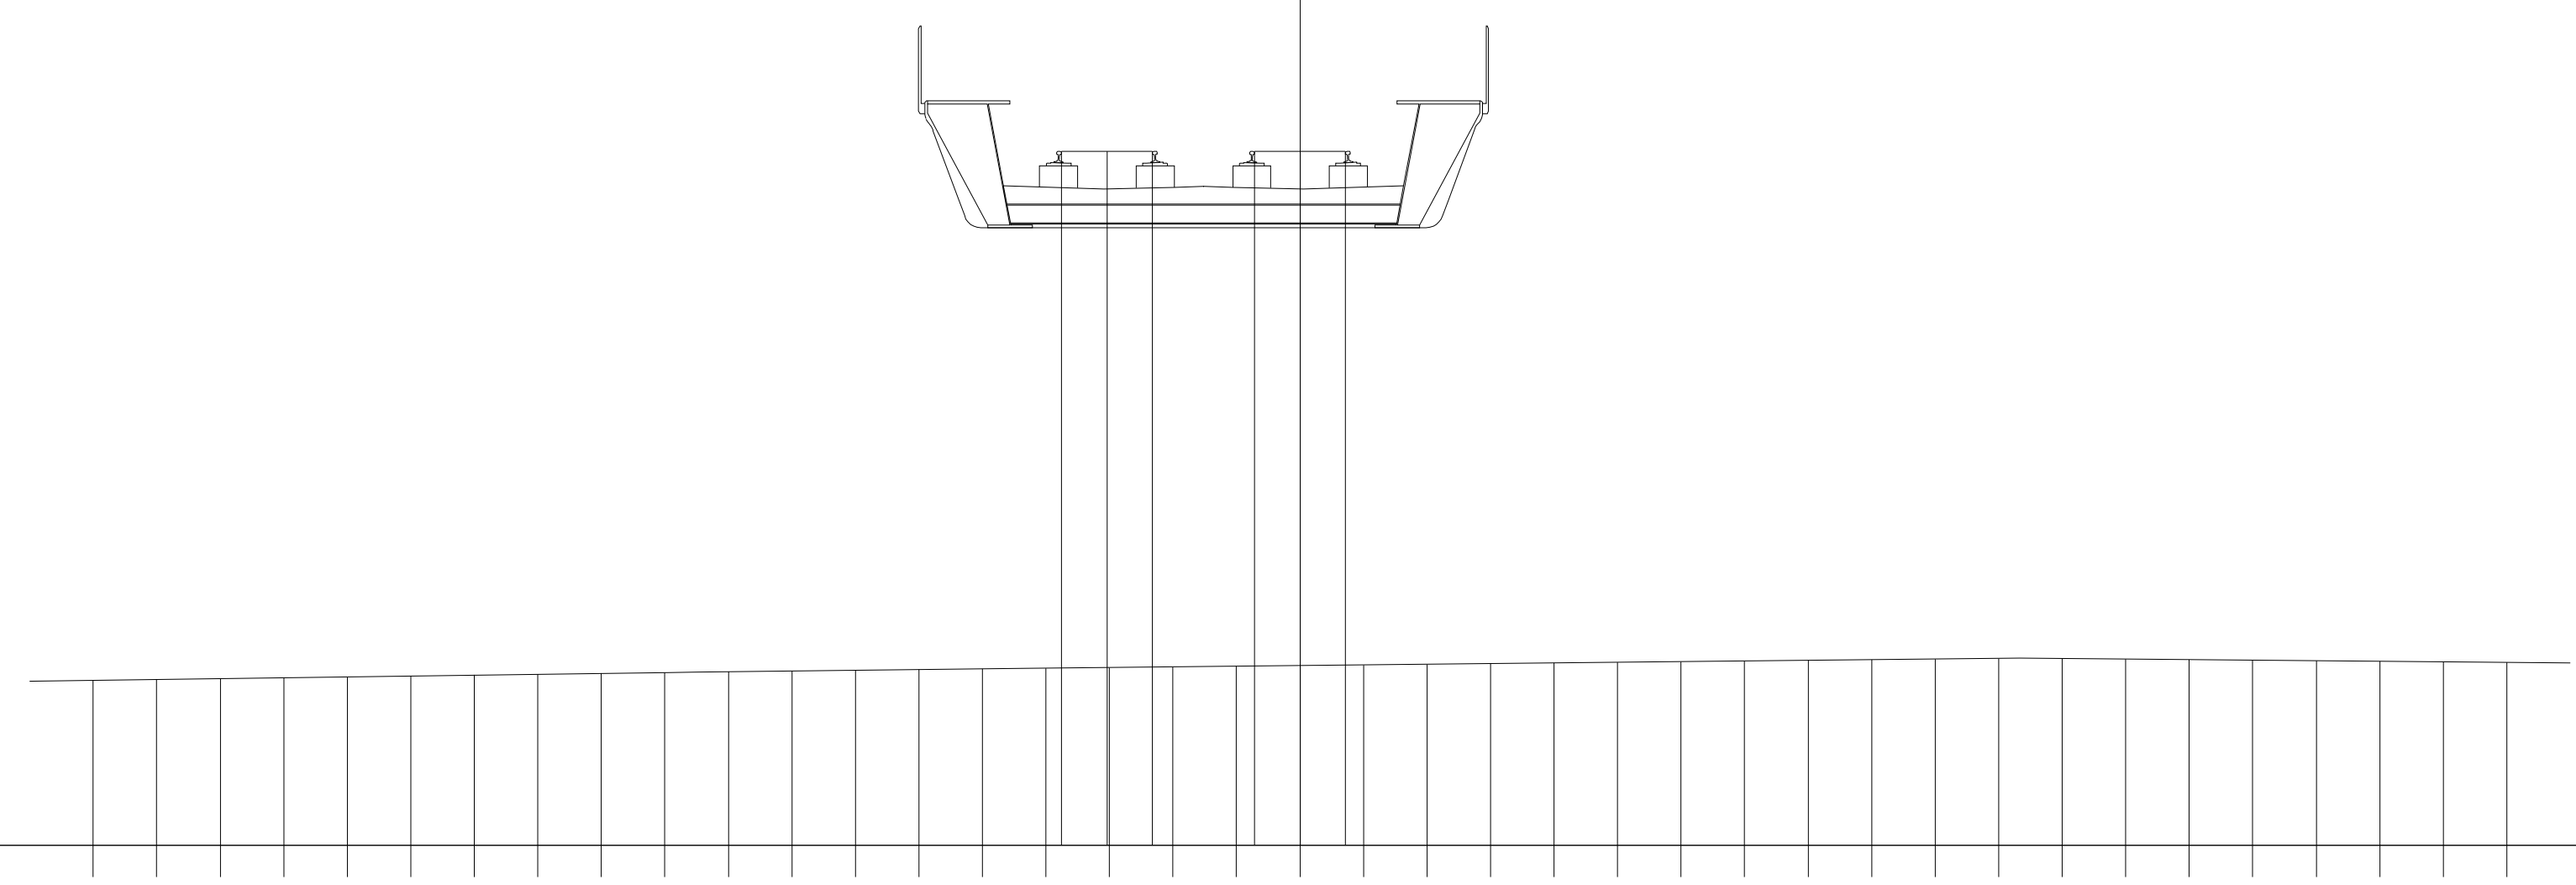

13.65

200

200


PROGRESSIVE TERRENO	QUOTE TERRENO
-19.00	16.25
-18.00	16.26
-17.00	16.27
-16.00	16.29
-15.00	16.30
-14.00	16.32
-13.00	16.33
-12.00	16.34
-11.00	16.36
-10.00	16.37
-9.00	16.38
-8.00	16.39
-7.00	16.40
-6.00	16.41
-5.00	16.42
-4.00	16.43
-3.00	16.44
-2.00	16.45
-1.00	16.47
0.00	16.48
1.00	16.49
2.00	16.50
3.00	16.51
4.00	16.52
5.00	16.53
6.00	16.54
7.00	16.55
8.00	16.56
9.00	16.57
10.00	16.58
11.00	16.59
12.00	16.59
13.00	16.58
14.00	16.57
15.00	16.56
16.00	16.55
17.00	16.54
18.00	16.54
19.00	16.53

PARZIALI TERRENO: 1.00 1.00 1.00 1.00 1.00 1.00 1.00 1.00 1.00 1.00 1.00 1.00 1.00 1.00 1.00 1.00 1.00 1.00 1.00 1.00 1.00 1.00 1.00 1.00 1.00 1.00 1.00 1.00 1.00 1.00 1.00 1.00 1.00 1.00 1.00 1.00 1.00 1.00

PROGRESSIVE PIANO FERRO	QUOTE PIANO FERRO
-3.76	24.57
-3.04	24.57
-2.32	24.57
-0.72	24.57
0.00	24.57
0.72	24.57

PARZIALI PIANO FERRO: 0.72 0.72 0.72 0.72


PROFILO	SKY-B.D.
SEZIONE	29
PROGRESSIVA	1400.00

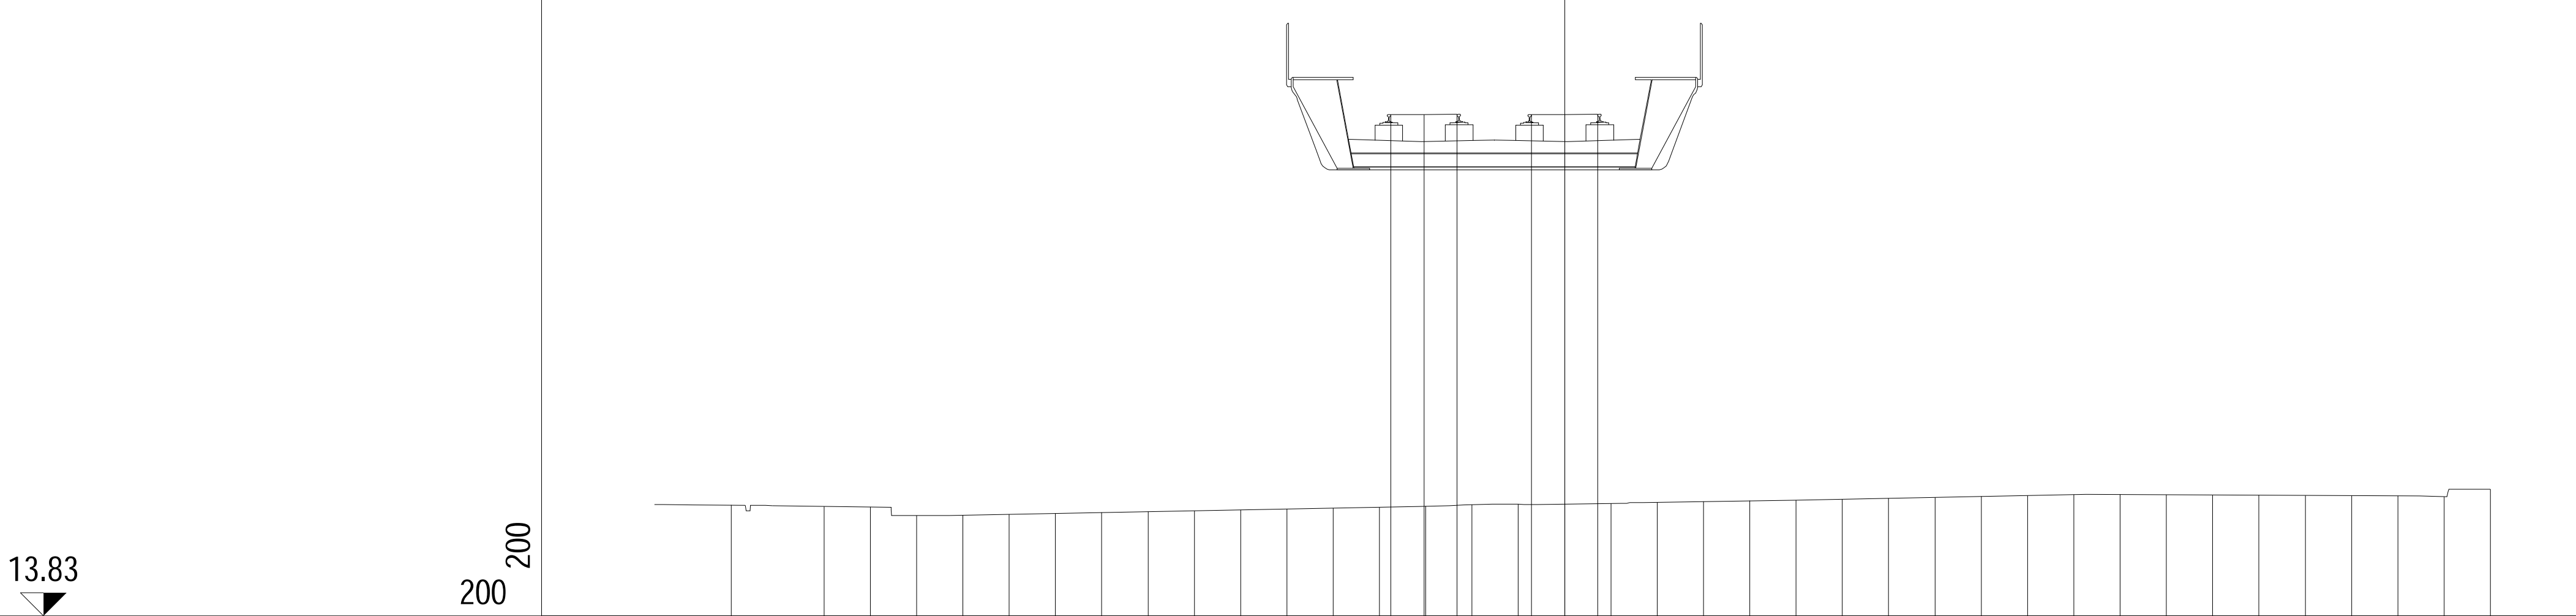

PROGRESSIVE TERRENO	-18.00	-16.00	-15.00	-14.00	-13.00	-12.00	-11.00	-10.00	-9.00	-8.00	-7.00	-6.00	-5.00	-4.00	-3.00	-2.00	-1.00	0.00	1.00	2.00	3.00	4.00	5.00	6.00	7.00	8.00	9.00	10.00	11.00	12.00	13.00	14.00	15.00	16.00	17.00	18.00	19.00	20.00
PARZIALI TERRENO	1.00	1.00	1.00	1.00	1.00	1.00	1.00	1.00	1.00	1.00	1.00	1.00	1.00	1.00	1.00	1.00	1.00	1.00	1.00	1.00	1.00	1.00	1.00	1.00	1.00	1.00	1.00	1.00	1.00	1.00	1.00	1.00	1.00	1.00	1.00	1.00	1.00	1.00
QUOTE TERRENO	16.22	16.20	16.18	16.00	16.00	16.02	16.04	16.06	16.08	16.10	16.12	16.14	16.16	16.18	16.20	16.23	16.24	16.24	16.26	16.28	16.30	16.31	16.33	16.35	16.37	16.39	16.41	16.43	16.45	16.45	16.45	16.44	16.44	16.43	16.43	16.42	16.40	16.56

PROGRESSIVE PIANO FERRO	-3.76	-3.04	-2.32	-0.72	0.00	0.72
PARZIALI PIANO FERRO	0.72	0.72		0.72	0.72	
QUOTE PIANO FERRO	24.66	24.66	24.67	24.66	24.66	24.67

PROFILO	SKY-B.D.
SEZIONE	30
PROGRESSIVA	1450.00

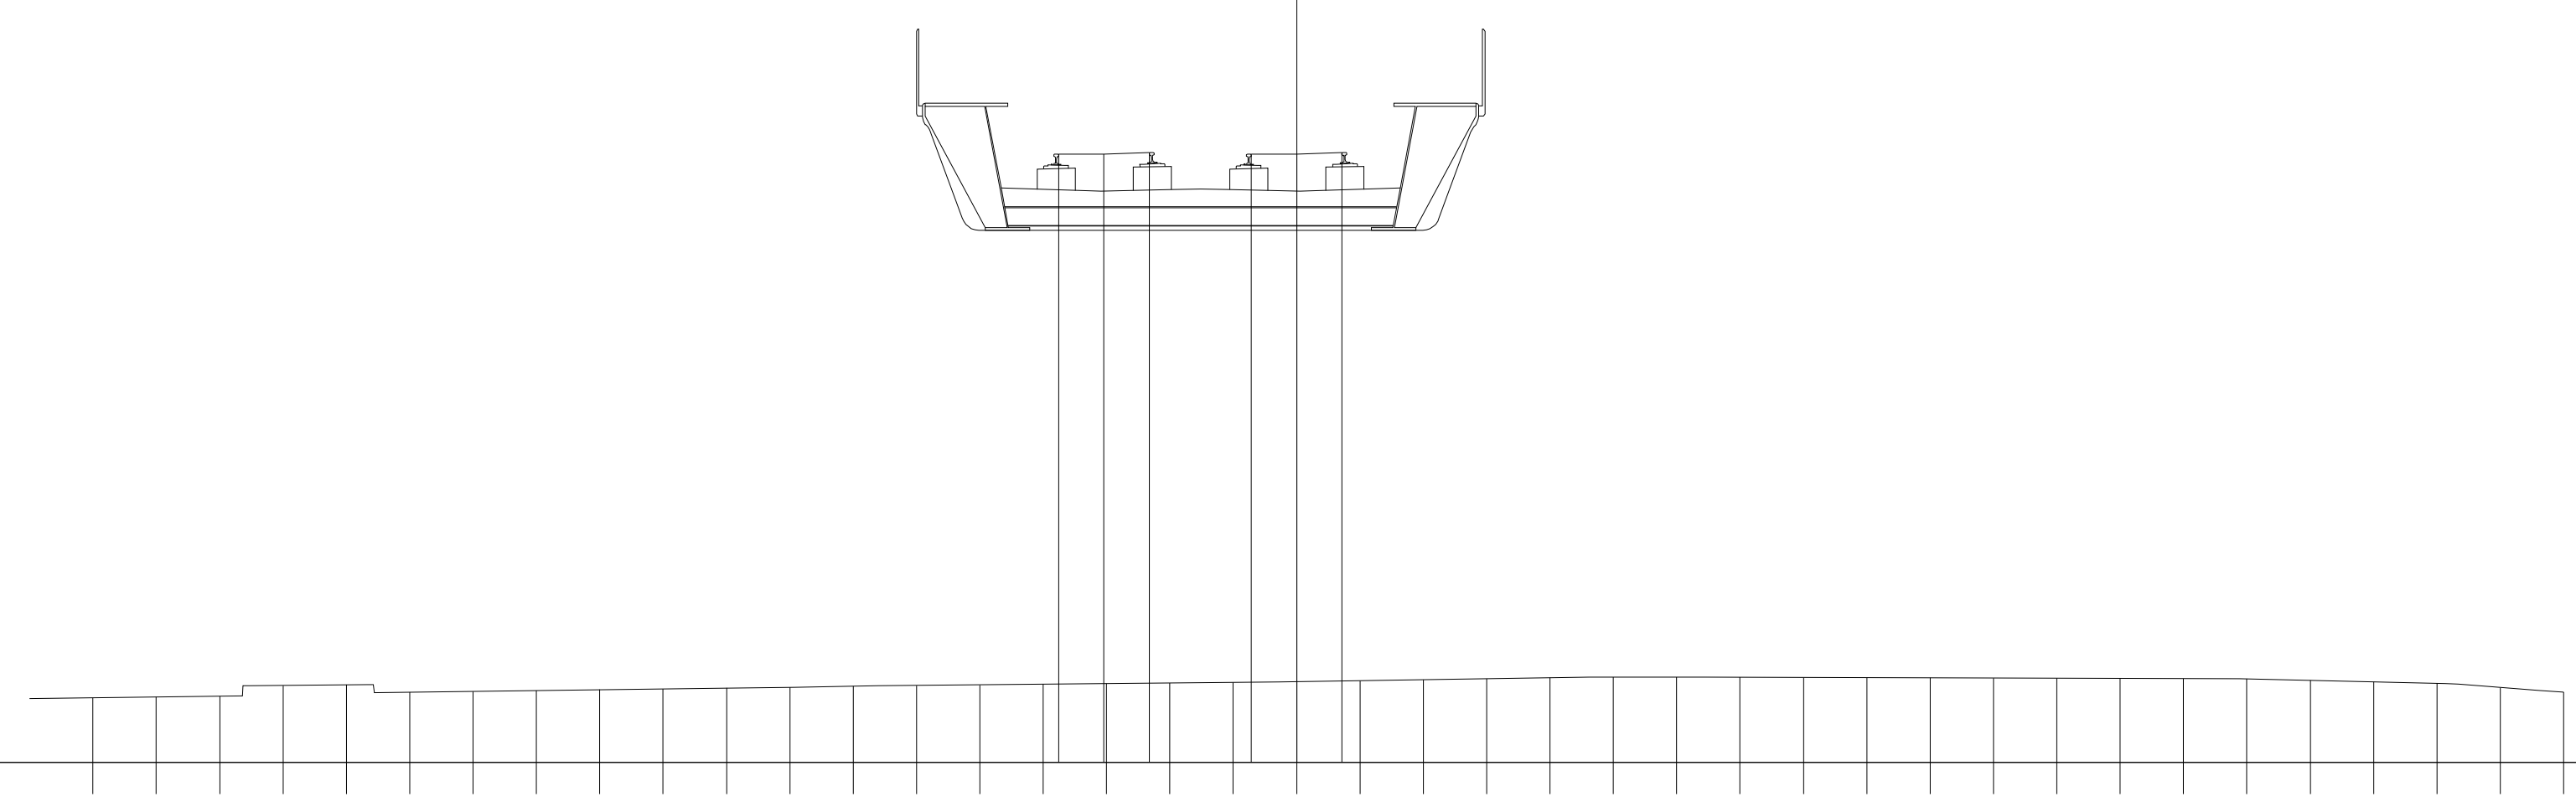

15.15

200


200

PROGRESSIVE TERRENO	-19.00 -18.00 -17.00 -16.00 -15.00 -14.00 -13.00 -12.00 -11.00 -10.00 -9.00 -8.00 -7.00 -6.00 -5.00 -4.00 -3.00 -2.00 -1.00 0.00 1.00 2.00 3.00 4.00 5.00 6.00 7.00 8.00 9.00 10.00 11.00 12.00 13.00 14.00 15.00 16.00 17.00 18.00 19.00 20.00
PARZIALI TERRENO	1.00 1.00 1.00 1.00 1.00 1.00 1.00 1.00 1.00 1.00 1.00 1.00 1.00 1.00 1.00 1.00 1.00 1.00 1.00 1.00 1.00 1.00 1.00 1.00 1.00 1.00 1.00 1.00 1.00 1.00 1.00 1.00 1.00 1.00 1.00 1.00 1.00 1.00 1.00 1.00
QUOTE TERRENO	16.17 16.18 16.19 16.36 16.37 16.26 16.27 16.28 16.30 16.31 16.32 16.33 16.35 16.36 16.37 16.38 16.39 16.40 16.41 16.42 16.44 16.45 16.47 16.49 16.50 16.49 16.49 16.49 16.49 16.48 16.48 16.48 16.47 16.47 16.47 16.44 16.42 16.40 16.33 16.25
PROGRESSIVE PIANO FERRO	-3.76 -3.04 -2.32 -0.72 0.00 0.72
PARZIALI PIANO FERRO	0.72 0.72 0.72 0.72
QUOTE PIANO FERRO	24.75 24.75 24.78 24.75 24.75 24.78

PROFILO SKY-B.D.

SEZIONE 31

PROGRESSIVA 1500.00

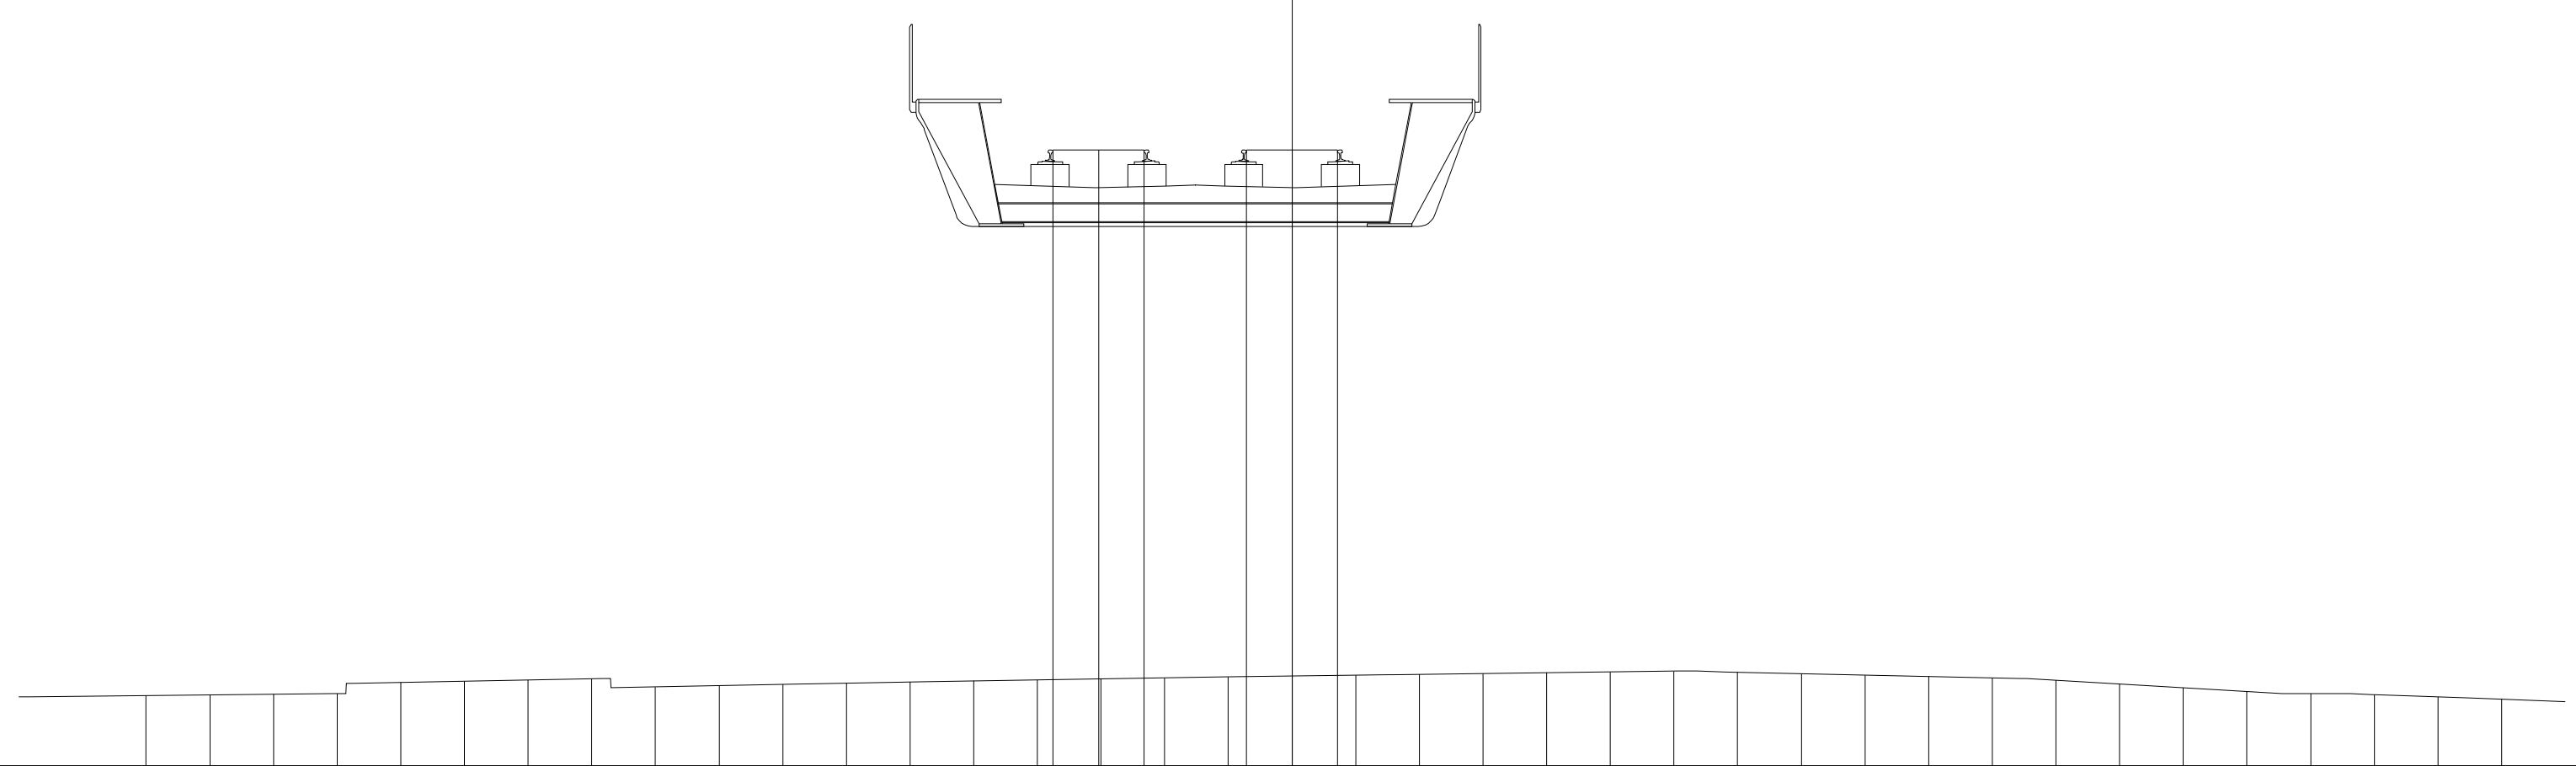

15.17


200

200

PROGRESSIVE TERRENO	-18.00	-17.00	-16.00	-15.00	-14.00	-13.00	-12.00	-11.00	-10.00	-9.00	-8.00	-7.00	-6.00	-5.00	-4.00	-3.00	-2.00	-1.00	0.00	1.00	2.00	3.00	4.00	5.00	6.00	7.00	8.00	9.00	10.00	11.00	12.00	13.00	14.00	15.00	16.00	17.00	18.00	19.00
PARZIALI TERRENO	1.00	1.00	1.00	1.00	1.00	1.00	1.00	1.00	1.00	1.00	1.00	1.00	1.00	1.00	1.00	1.00	1.00	1.00	1.00	1.00	1.00	1.00	1.00	1.00	1.00	1.00	1.00	1.00	1.00	1.00	1.00	1.00	1.00	1.00	1.00	1.00	1.00	
QUOTE TERRENO	16.27	16.28	16.30	16.31	16.48	16.50	16.52	16.54	16.41	16.43	16.45	16.47	16.49	16.50	16.52	16.53	16.55	16.57	16.58	16.59	16.61	16.62	16.63	16.64	16.65	16.64	16.62	16.60	16.57	16.55	16.51	16.45	16.40	16.34	16.30	16.29	16.25	16.22

PROGRESSIVE PIANO FERRO	-3.76	-3.04	-2.32	-0.72	0.00	0.72
PARZIALI PIANO FERRO	0.72	0.72		0.72	0.72	
QUOTE PIANO FERRO	24.84	24.84	24.84	24.84	24.84	24.84


PROFILO	SKY-B.D.
SEZIONE	32
PROGRESSIVA	1550.00

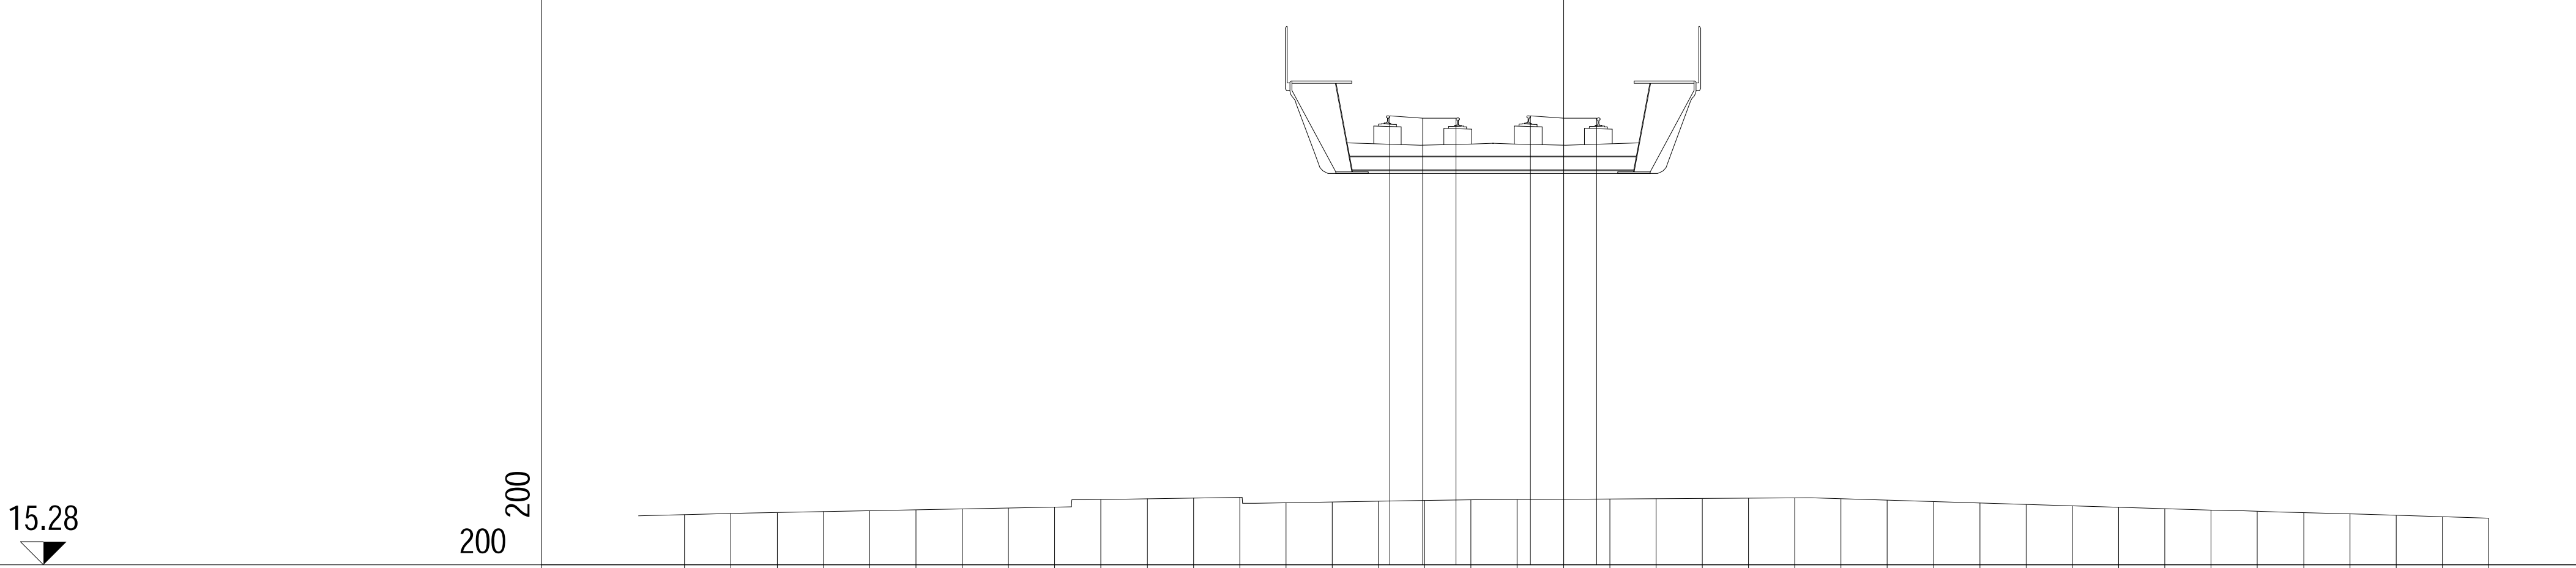

PROGRESSIVE TERRENO	PARZIALI TERRENO	QUOTE TERRENO
-19.00	1.00	16.36
-18.00	1.00	16.39
-17.00	1.00	16.41
-16.00	1.00	16.43
-15.00	1.00	16.45
-14.00	1.00	16.47
-13.00	1.00	16.49
-12.00	1.00	16.51
-11.00	1.00	16.53
-10.00	1.00	16.69
-9.00	1.00	16.71
-8.00	1.00	16.72
-7.00	1.00	16.74
-6.00	1.00	16.62
-5.00	1.00	16.64
-4.00	1.00	16.65
-3.00	1.00	16.67
-2.00	1.00	16.68
-1.00	1.00	16.69
0.00	1.00	16.69
1.00	1.00	16.70
2.00	1.00	16.71
3.00	1.00	16.71
4.00	1.00	16.72
5.00	1.00	16.73
6.00	1.00	16.71
7.00	1.00	16.67
8.00	1.00	16.64
9.00	1.00	16.61
10.00	1.00	16.58
11.00	1.00	16.55
12.00	1.00	16.52
13.00	1.00	16.49
14.00	1.00	16.46
15.00	1.00	16.43
16.00	1.00	16.40
17.00	1.00	16.38
18.00	1.00	16.35
19.00	1.00	16.31
20.00		16.28

PROGRESSIVE PIANO FERRO	PARZIALI PIANO FERRO	QUOTE PIANO FERRO
-3.76	0.72	24.98
-3.04	0.72	24.94
-2.32		24.94
-0.72	0.72	24.98
0.00	0.72	24.94
0.72		24.94

PROFILO	SKY-B.D.
SEZIONE	33
PROGRESSIVA	1600.00

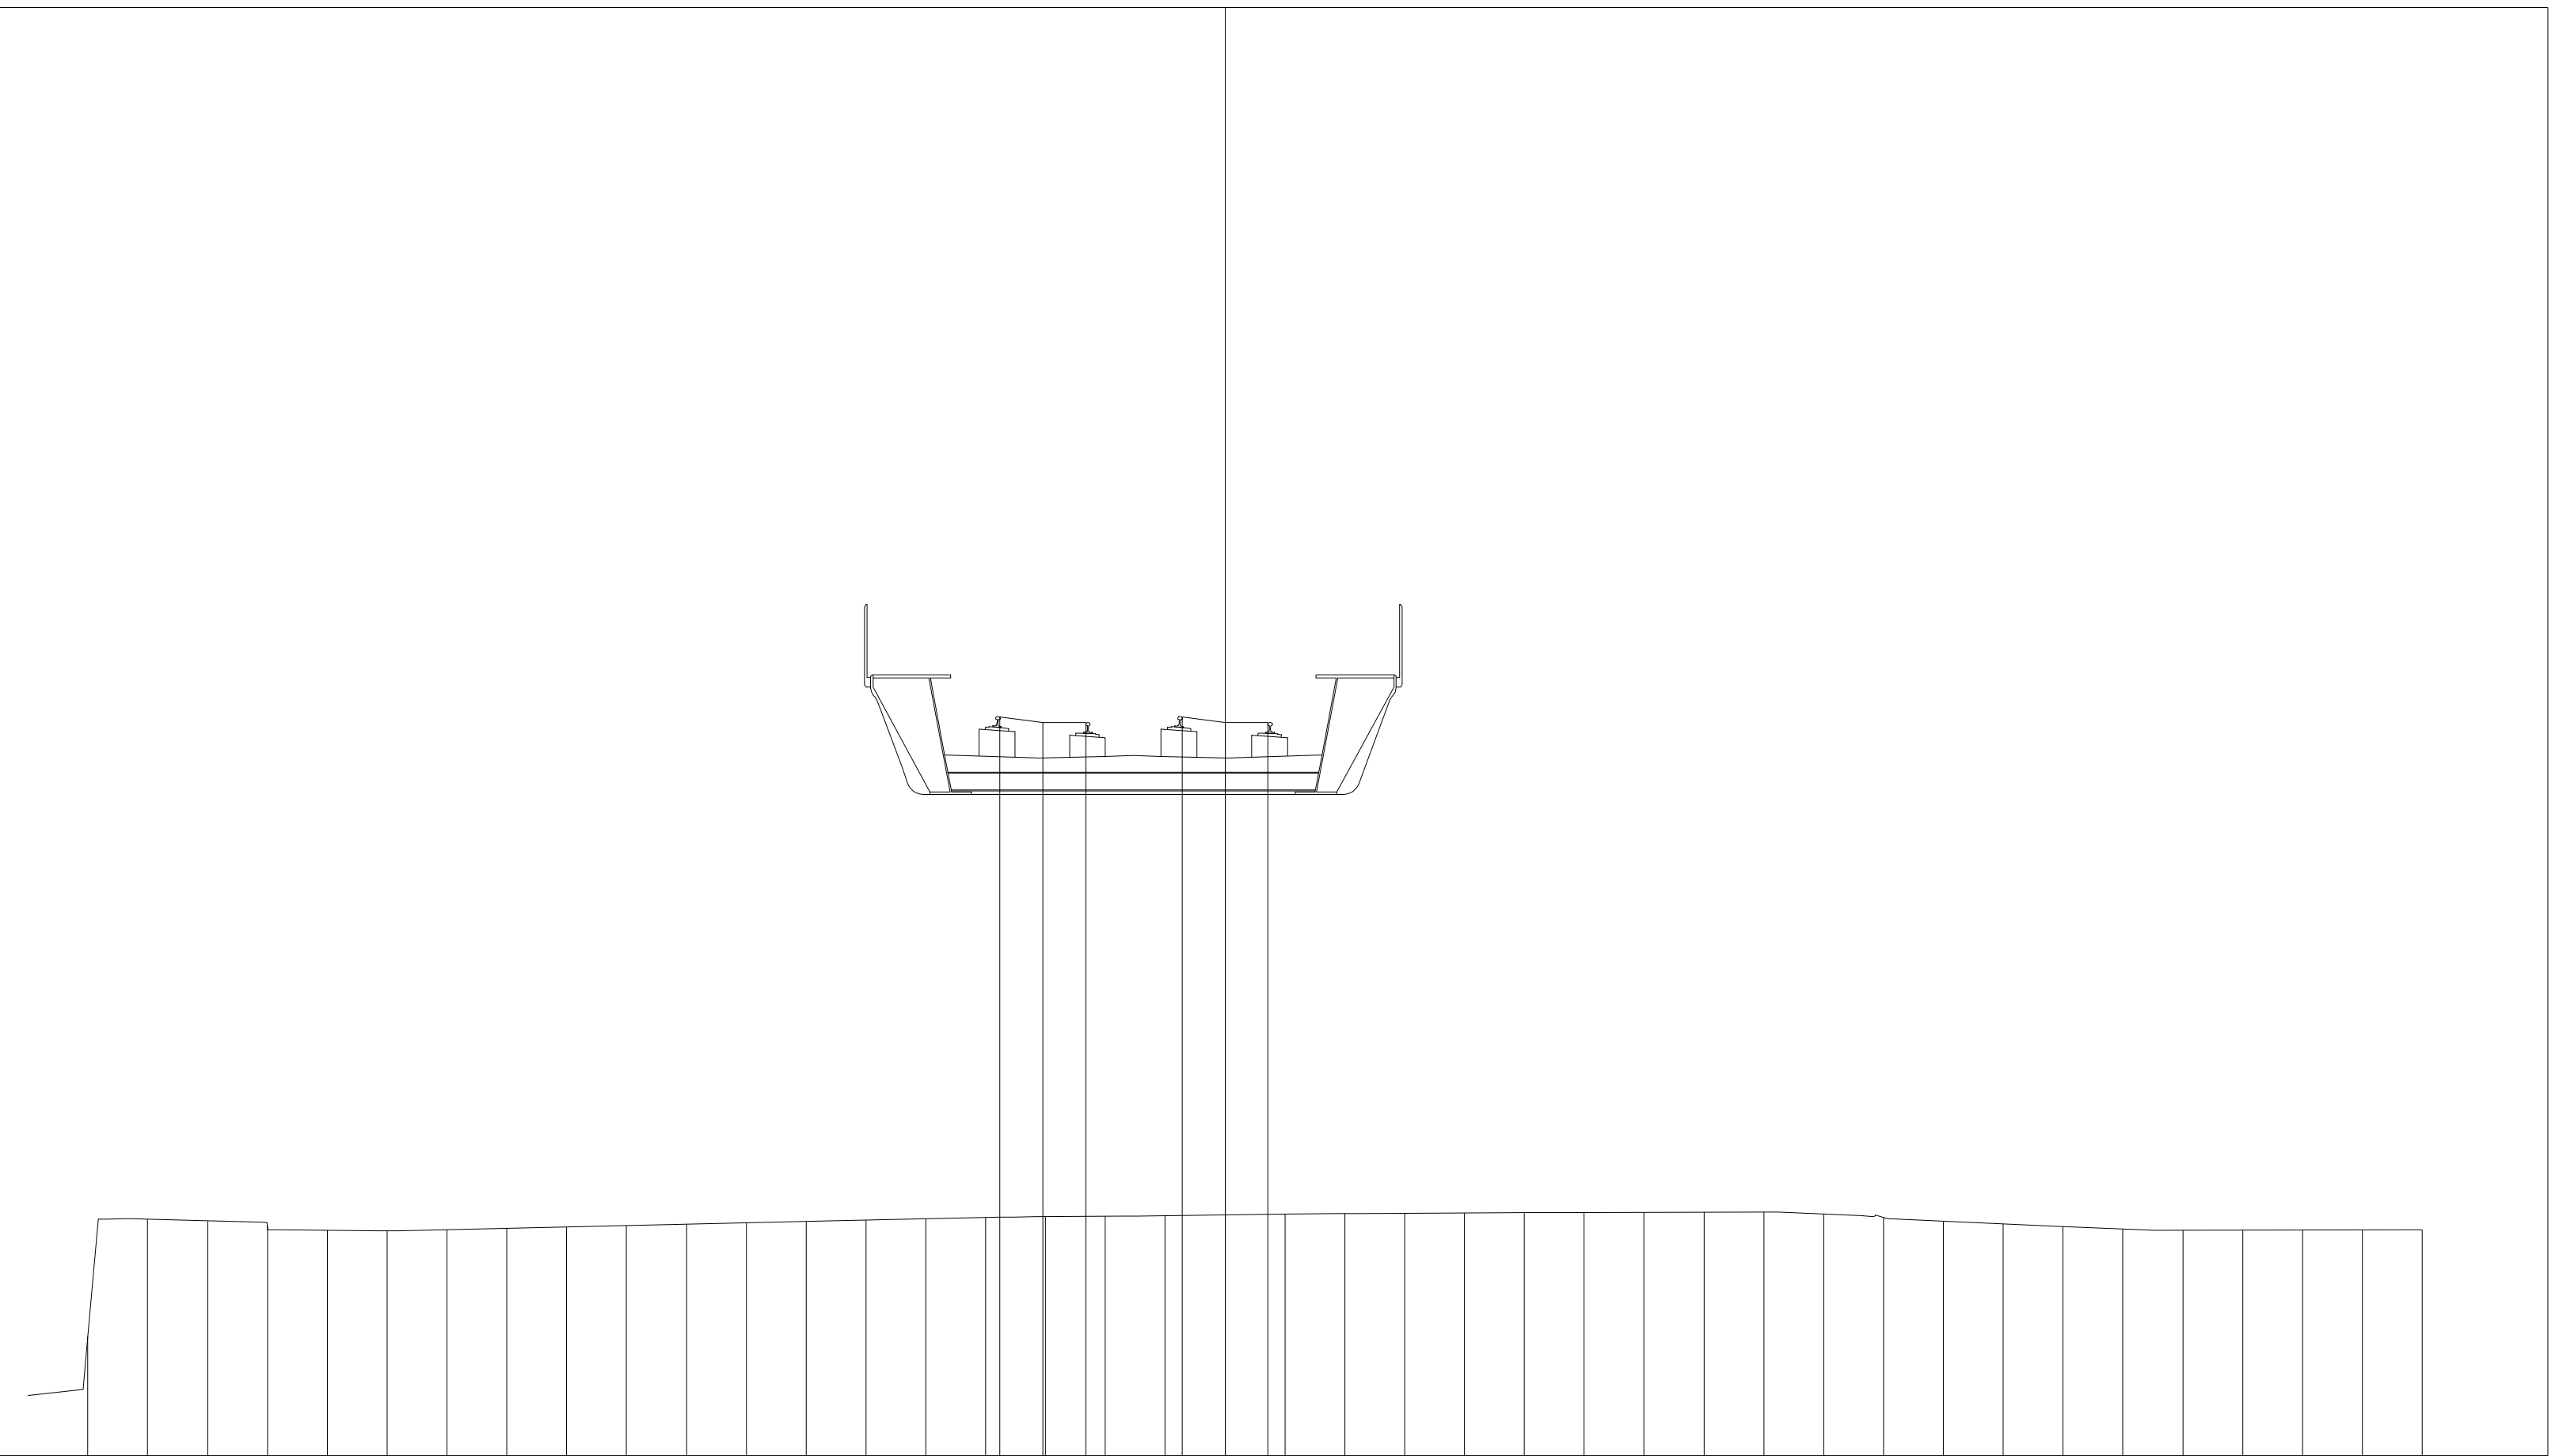

12.78

200


200

PROGRESSIVE TERRENO	-19.00	-18.00	-17.00	-16.00	-15.00	-14.00	-13.00	-12.00	-11.00	-10.00	-9.00	-8.00	-7.00	-6.00	-5.00	-4.00	-3.00	-2.00	-1.00	0.00
PARZIALI TERRENO	1.00	1.00	1.00	1.00	1.00	1.00	1.00	1.00	1.00	1.00	1.00	1.00	1.00	1.00	1.00	1.00	1.00	1.00	1.00	1.00
QUOTE TERRENO	14.77	16.73	16.70	16.63	16.55	16.54	16.56	16.58	16.60	16.62	16.65	16.67	16.69	16.72	16.74	16.76	16.77	16.78	16.79	16.80

PROGRESSIVE TERRENO	1.00	2.00	3.00	4.00	5.00	6.00	7.00	8.00	9.00	10.00	11.00	12.00	13.00	14.00	15.00	16.00	17.00	18.00	19.00	20.00
PARZIALI TERRENO	1.00	1.00	1.00	1.00	1.00	1.00	1.00	1.00	1.00	1.00	1.00	1.00	1.00	1.00	1.00	1.00	1.00	1.00	1.00	
QUOTE TERRENO	16.82	16.82	16.83	16.83	16.84	16.84	16.85	16.85	16.85	16.82	16.76	16.70	16.65	16.61	16.57	16.54	16.55	16.55	16.55	16.55

PROGRESSIVE PIANO FERRO	-3.76	-3.04	-2.32	-0.72	0.00	0.72
PARZIALI PIANO FERRO	0.72	0.72		0.72	0.72	
QUOTE PIANO FERRO	25.13	25.03	25.03	25.13	25.03	25.03

PROFILO	SKY-B.D.
SEZIONE	34
PROGRESSIVA	1650.00

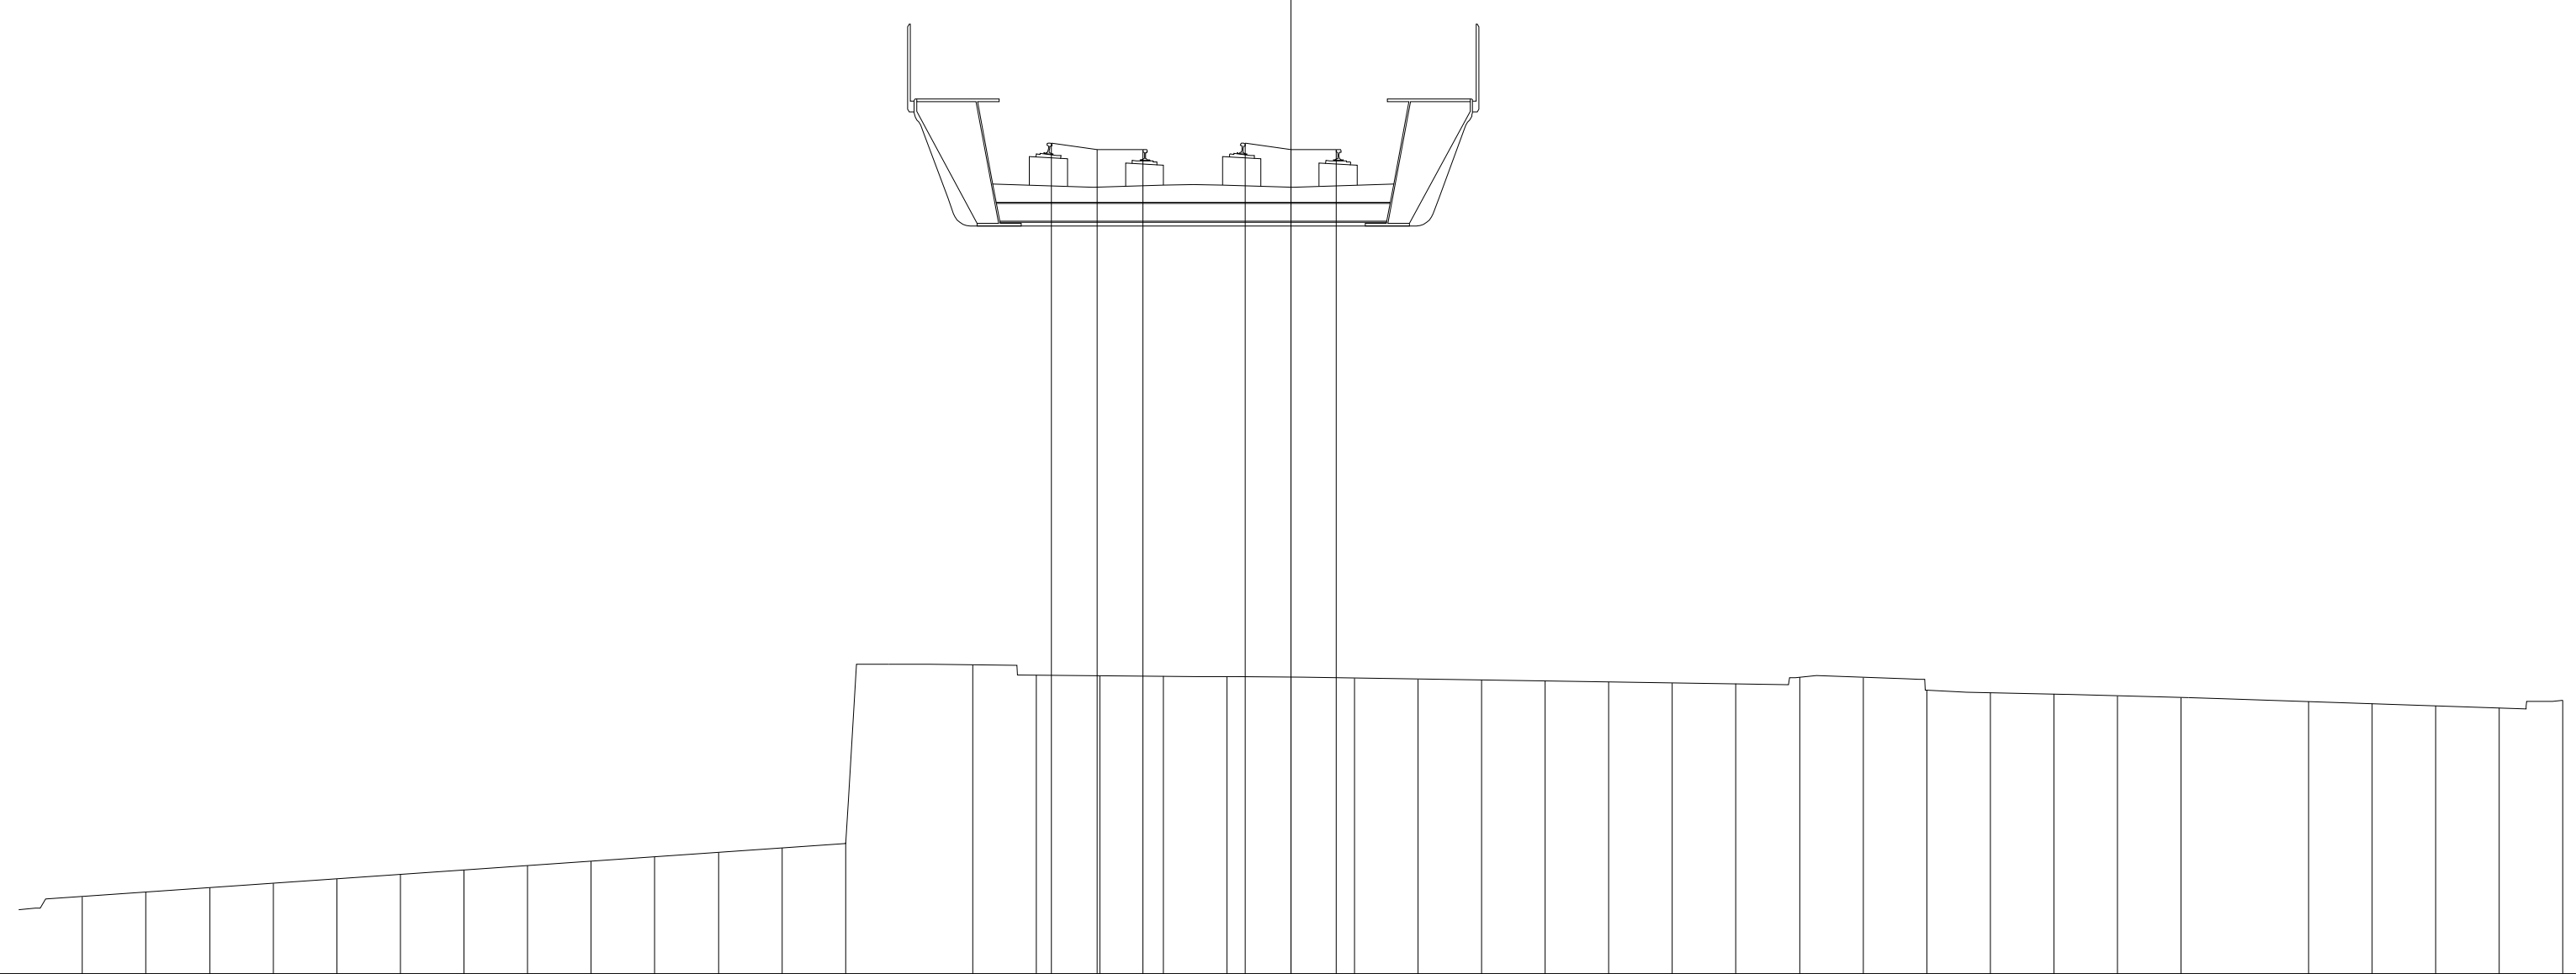

12.21


200

200

PROGRESSIVE TERRENO	PARZIALI TERRENO	QUOTE TERRENO
-19.00	1.00	13.42
-18.00	1.00	13.49
-17.00	1.00	13.56
-16.00	1.00	13.63
-15.00	1.00	13.70
-14.00	1.00	13.77
-13.00	1.00	13.84
-12.00	1.00	13.91
-11.00	1.00	13.98
-10.00	1.00	14.05
-9.00	1.00	14.12
-8.00	1.00	14.19
-7.00	1.00	14.28
-5.00	1.00	17.07
-4.00	1.00	16.91
-3.00	1.00	16.90
-2.00	1.00	16.89
-1.00	1.00	16.88
0.00	1.00	16.87
1.00	1.00	16.86
2.00	1.00	16.84
3.00	1.00	16.83
4.00	1.00	16.81
5.00	1.00	16.80
6.00	1.00	16.78
7.00	1.00	16.77
8.00	1.00	16.87
9.00	1.00	16.87
10.00	1.00	16.67
11.00	1.00	16.63
12.00	1.00	16.61
13.00	1.00	16.58
14.00	1.00	16.55
16.00	1.00	16.49
17.00	1.00	16.46
18.00	1.00	16.42
19.00	1.00	16.39
20.00	1.00	16.51

PROGRESSIVE PIANO FERRO	PARZIALI PIANO FERRO	QUOTE PIANO FERRO
-3.76		25.27
-3.04	0.72	25.17
-2.32	0.72	25.17
-0.72		25.27
0.00	0.72	25.17
0.72	0.72	25.17


PROFILO	SKY-B.D.
SEZIONE	35
PROGRESSIVA	1700.00

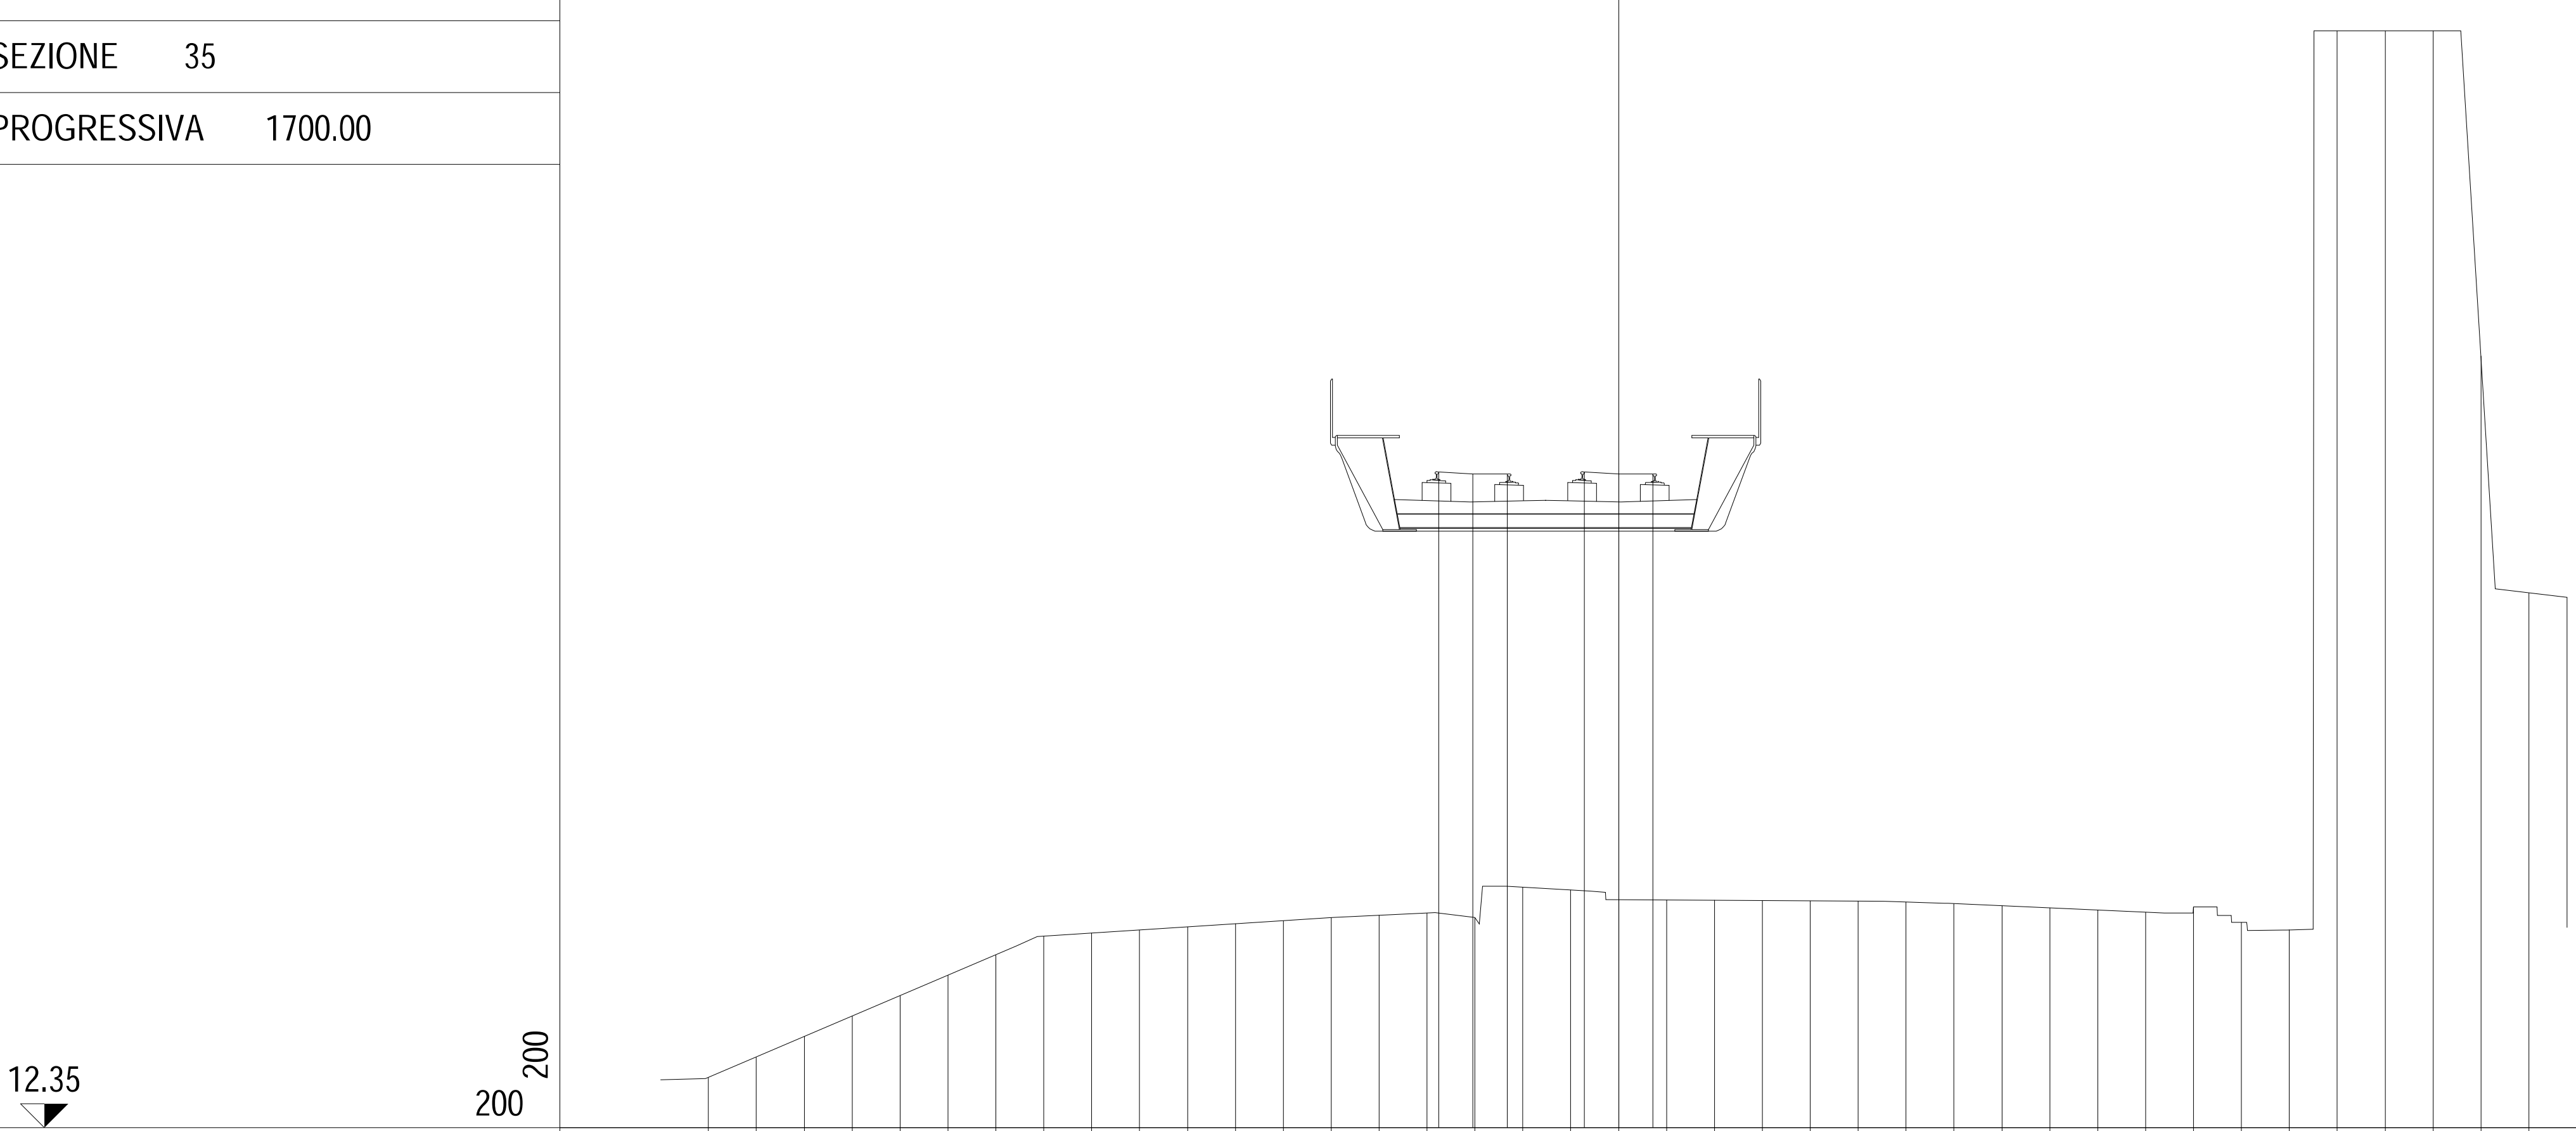

PROGRESSIVE TERRENO	PARZIALI TERRENO	QUOTE TERRENO
-19.00	1.00	13.40
-18.00	1.00	13.82
-17.00	1.00	14.25
-16.00	1.00	14.68
-15.00	1.00	15.11
-14.00	1.00	15.53
-13.00	1.00	15.96
-12.00	1.00	16.35
-11.00	1.00	16.41
-10.00	1.00	16.48
-9.00	1.00	16.54
-8.00	1.00	16.60
-7.00	1.00	16.67
-6.00	1.00	16.73
-5.00	1.00	16.78
-4.00	1.00	16.83
-3.00	1.00	16.74
-2.00	1.00	17.37
-1.00	1.00	17.31
0.00	1.00	17.11
1.00	1.00	17.10
2.00	1.00	17.10
3.00	1.00	17.09
4.00	1.00	17.09
5.00	1.00	17.08
6.00	1.00	17.06
7.00	1.00	17.02
8.00	1.00	16.98
9.00	1.00	16.94
10.00	1.00	16.89
11.00	1.00	16.85
12.00	1.00	16.95
13.00	1.00	16.63
14.00	1.00	16.48
15.00	1.00	35.24
16.00	1.00	35.24
17.00	1.00	35.24
18.00	1.00	28.45
19.00		23.51

PROGRESSIVE PIANO FERRO	PARZIALI PIANO FERRO	QUOTE PIANO FERRO
-3.76	0.72	26.04
-3.04	0.72	25.99
-2.32		25.99
-0.72	0.72	26.04
0.00	0.72	25.99
0.72		25.99

PROFILO	SKY-B.D.
SEZIONE	36
PROGRESSIVA	1750.00

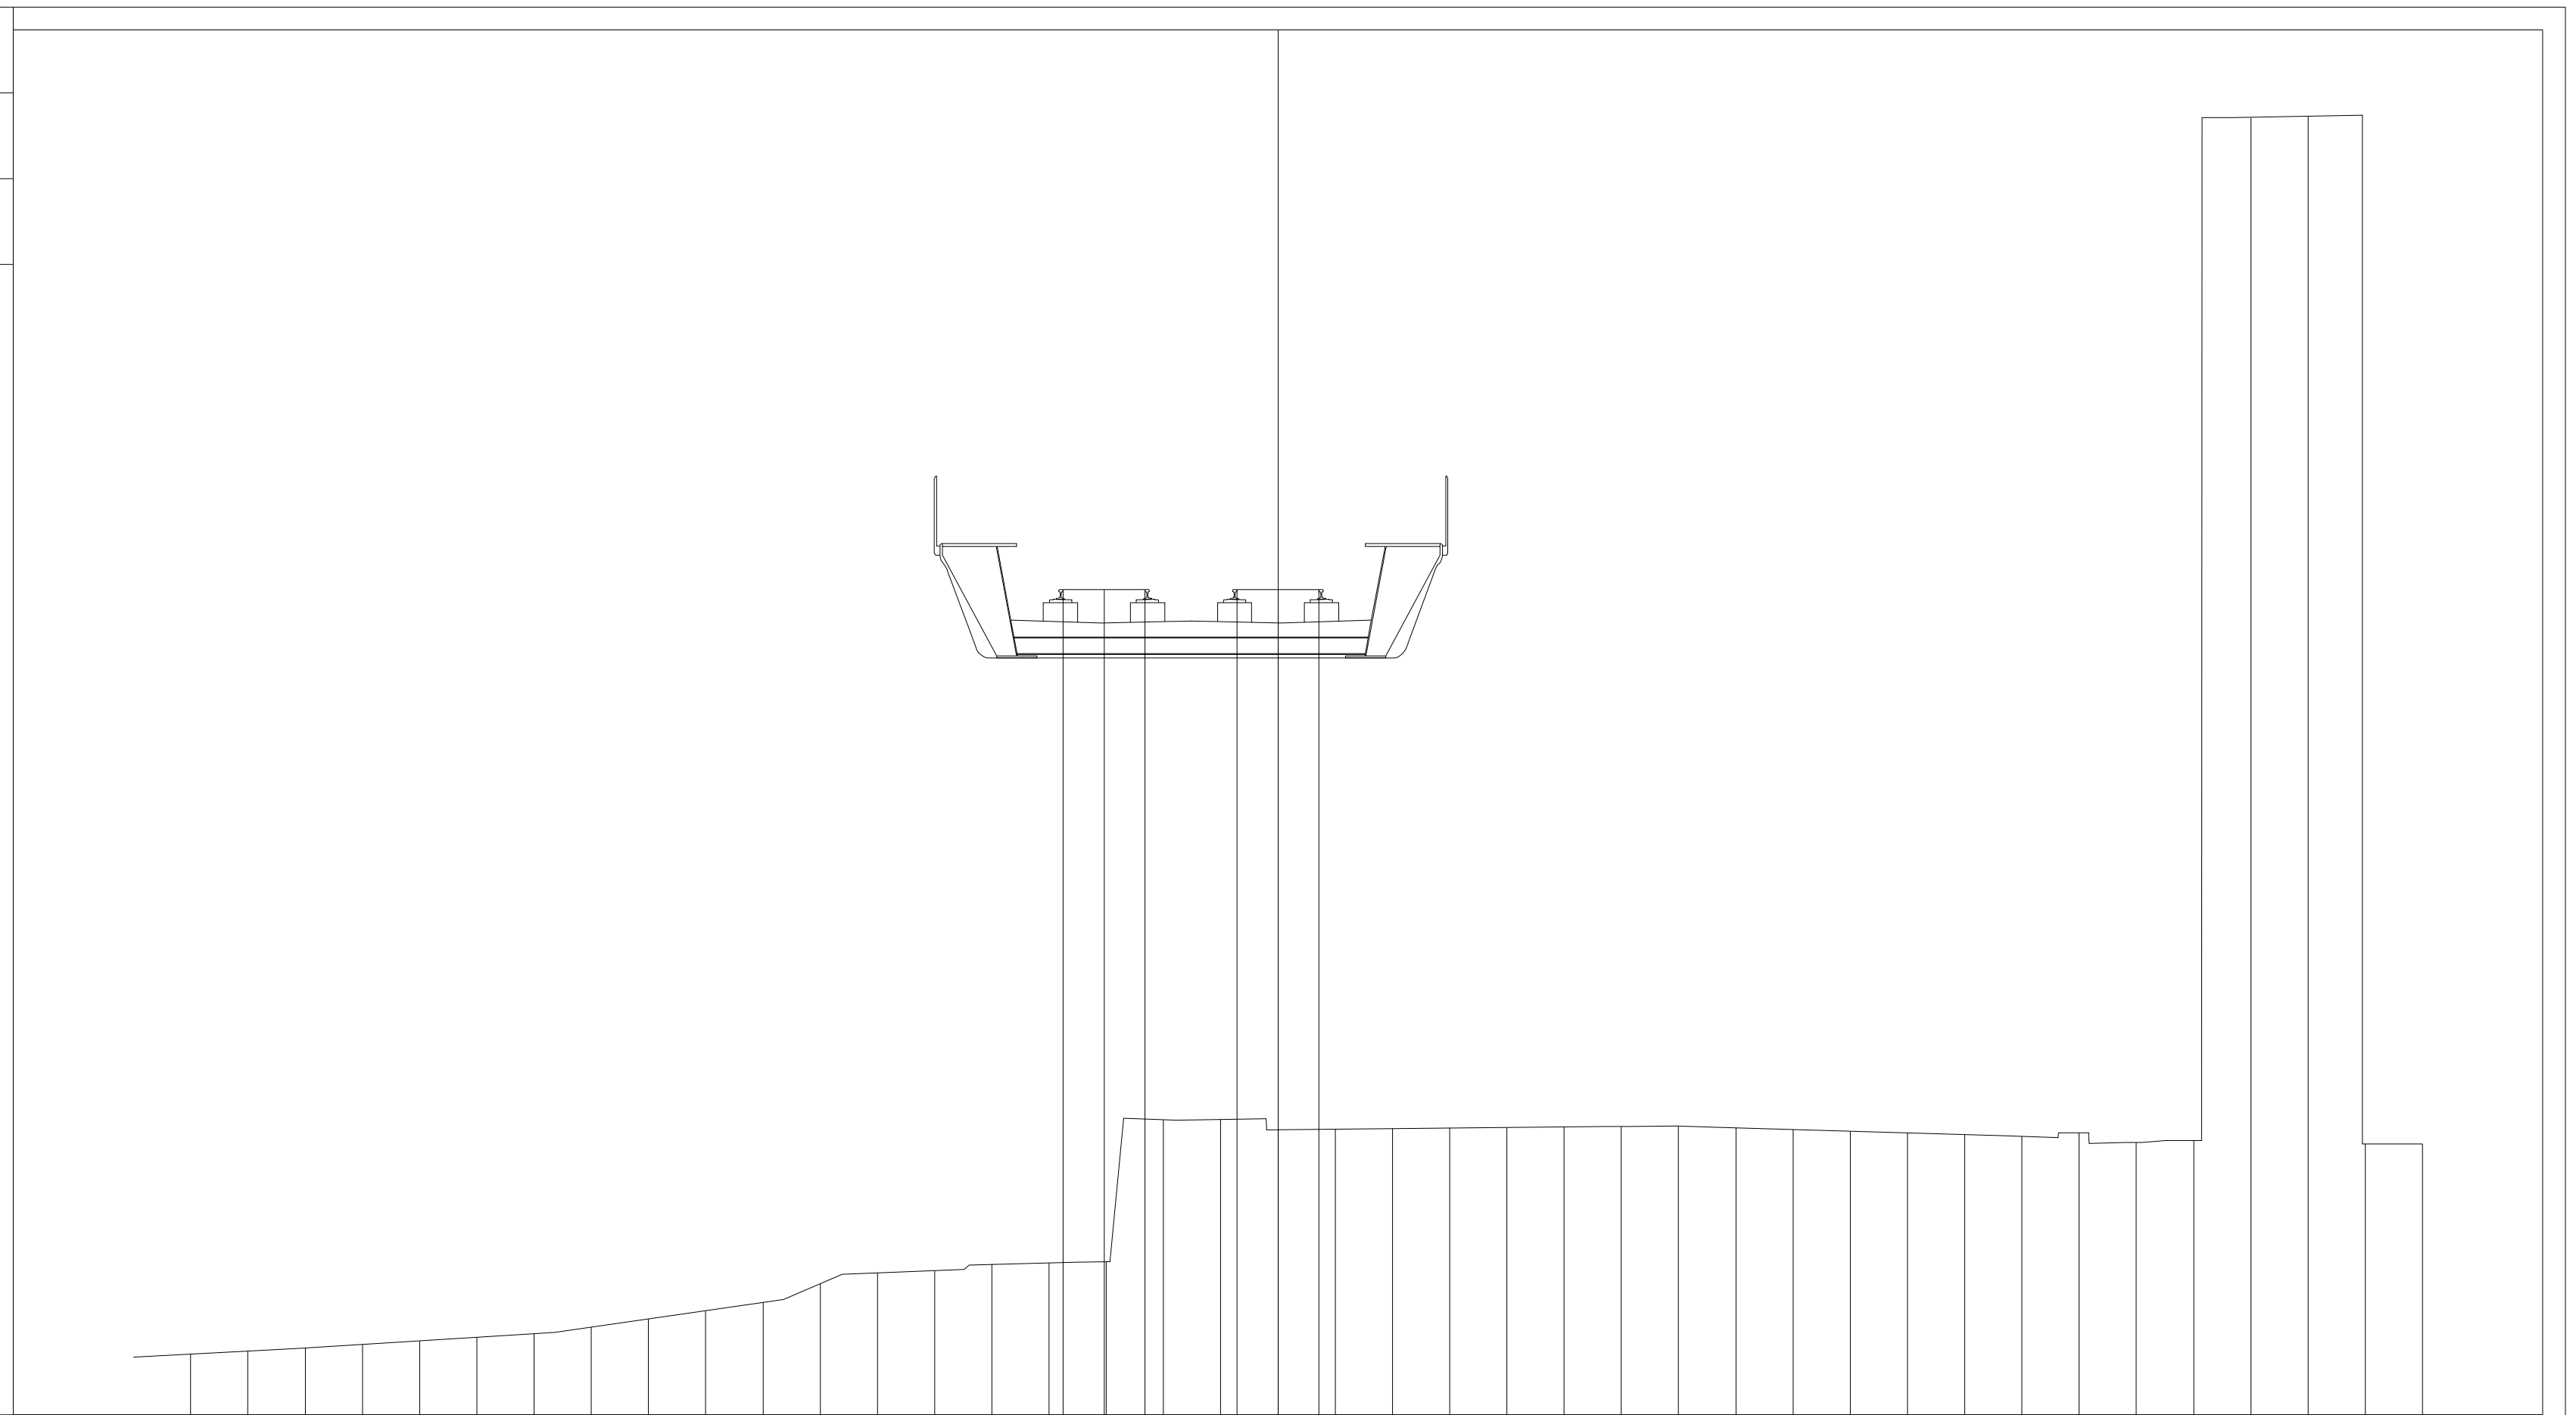

12.47


200

200

PROGRESSIVE TERRENO	PARZIALI TERRENO	QUOTE TERRENO
-19.00	1.00	13.53
-18.00	1.00	13.58
-17.00	1.00	13.63
-16.00	1.00	13.70
-15.00	1.00	13.76
-14.00	1.00	13.82
-13.00	1.00	13.88
-12.00	1.00	14.00
-11.00	1.00	14.14
-10.00	1.00	14.29
-9.00	1.00	14.43
-8.00	1.00	14.76
-7.00	1.00	14.95
-6.00	1.00	14.99
-5.00	1.00	15.10
-4.00	1.00	15.12
-3.00	1.00	15.14
-2.00	1.00	17.63
-1.00	1.00	17.63
0.00	1.00	17.45
1.00	1.00	17.46
2.00	1.00	17.47
3.00	1.00	17.48
4.00	1.00	17.49
5.00	1.00	17.50
6.00	1.00	17.51
7.00	1.00	17.52
8.00	1.00	17.48
9.00	1.00	17.45
10.00	1.00	17.42
11.00	1.00	17.40
12.00	1.00	17.37
13.00	1.00	17.33
14.00	1.00	17.40
15.00	1.00	17.23
16.00	1.00	17.26
17.00	1.00	35.14
18.00	1.00	35.16
19.00	1.00	17.20
20.00		17.20

PROGRESSIVE PIANO FERRO	PARZIALI PIANO FERRO	QUOTE PIANO FERRO
-3.76	0.72	26.89
-3.04	0.72	26.89
-2.32		26.89
-0.72	0.72	26.89
0.00	0.72	26.89
0.72		26.89

PROFILO	SKY-B.D.
SEZIONE	37
PROGRESSIVA	1800.00

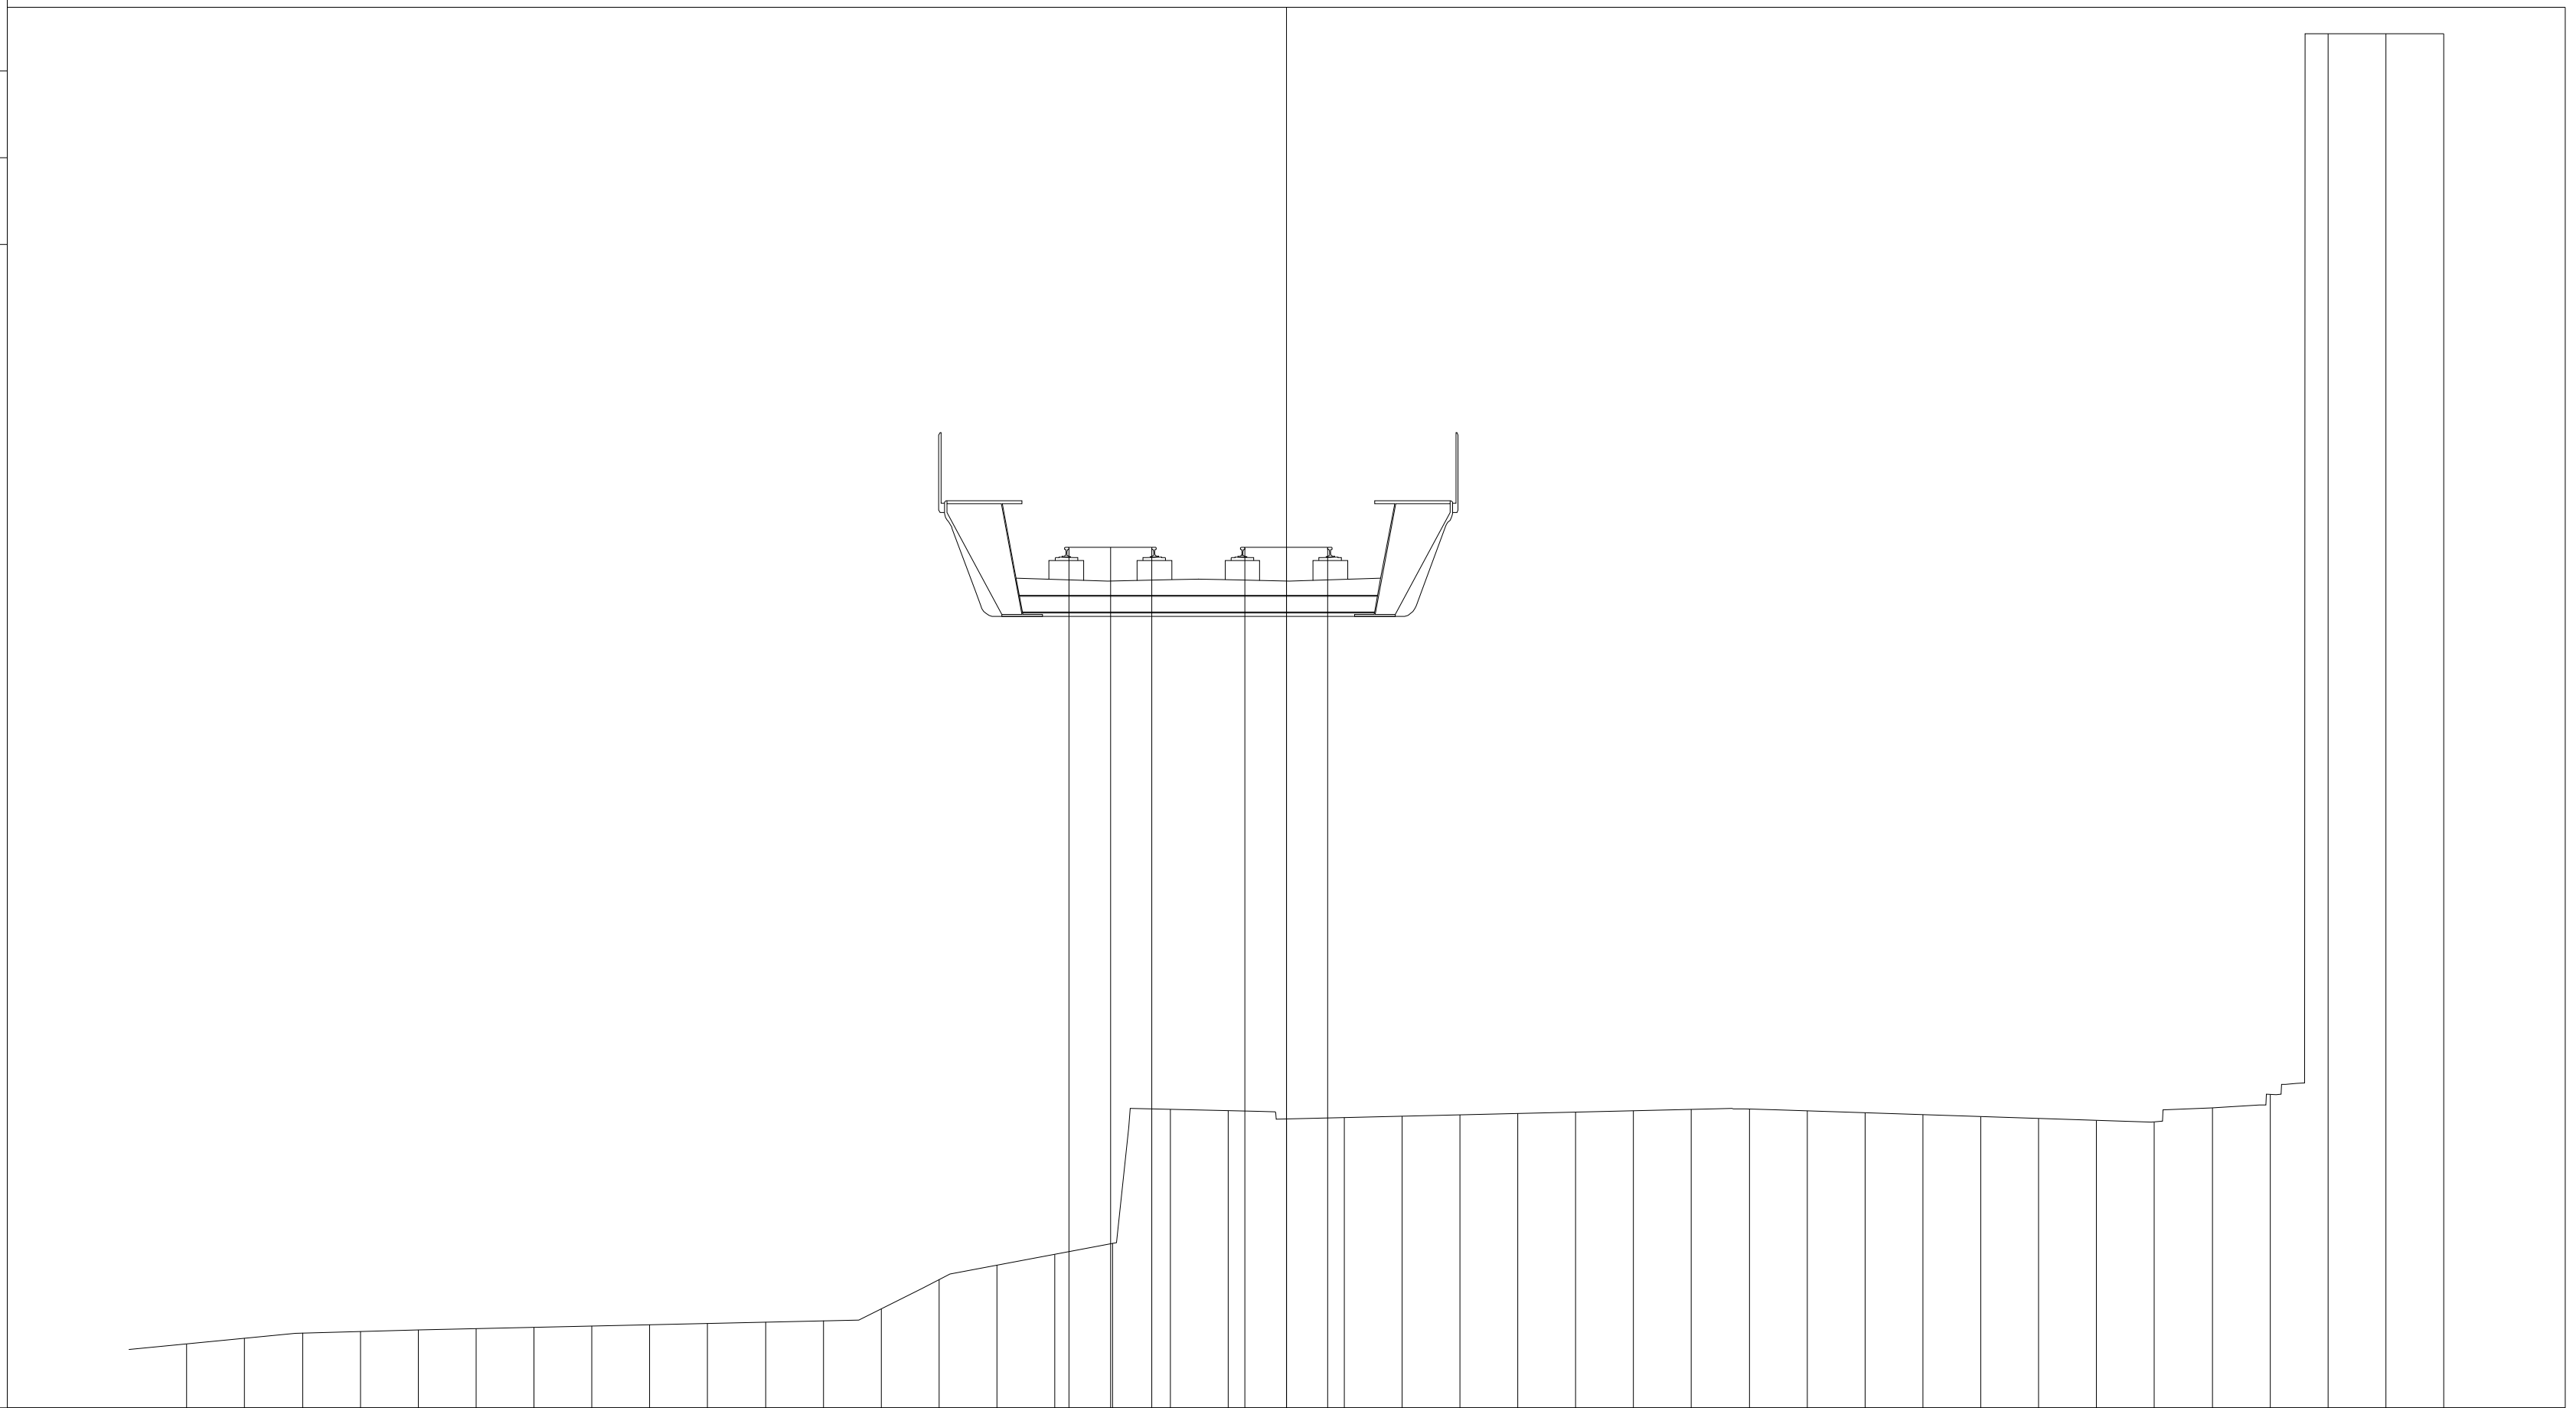

12.92


200

200

PROGRESSIVE TERRENO	PARZIALI TERRENO	QUOTE TERRENO
-19.00	1.00	14.02
-18.00	1.00	14.12
-17.00	1.00	14.21
-16.00	1.00	14.24
-15.00	1.00	14.26
-14.00	1.00	14.29
-13.00	1.00	14.31
-12.00	1.00	14.33
-11.00	1.00	14.36
-10.00	1.00	14.38
-9.00	1.00	14.40
-8.00	1.00	14.42
-7.00	1.00	14.63
-6.00	1.00	15.13
-5.00	1.00	15.38
-4.00	1.00	15.57
-3.00	1.00	15.76
-2.00	1.00	18.07
-1.00	1.00	18.05
0.00	1.00	17.91
1.00	1.00	17.93
2.00	1.00	17.96
3.00	1.00	17.98
4.00	1.00	18.00
5.00	1.00	18.03
6.00	1.00	18.05
7.00	1.00	18.08
8.00	1.00	18.08
9.00	1.00	18.05
10.00	1.00	18.02
11.00	1.00	17.98
12.00	1.00	17.95
13.00	1.00	17.92
14.00	1.00	17.88
15.00	1.00	17.86
16.00	1.00	18.10
17.00	1.00	18.33
18.00	1.00	36.66
19.00	1.00	36.66
20.00		36.66

PROGRESSIVE PIANO FERRO	PARZIALI PIANO FERRO	QUOTE PIANO FERRO
-3.76	0.72	27.79
-3.04	0.72	27.79
-2.32		27.79
-0.72	0.72	27.79
0.00	0.72	27.79
0.72		27.79

PROFILO	SKY-B.D.
SEZIONE	38
PROGRESSIVA	1850.00

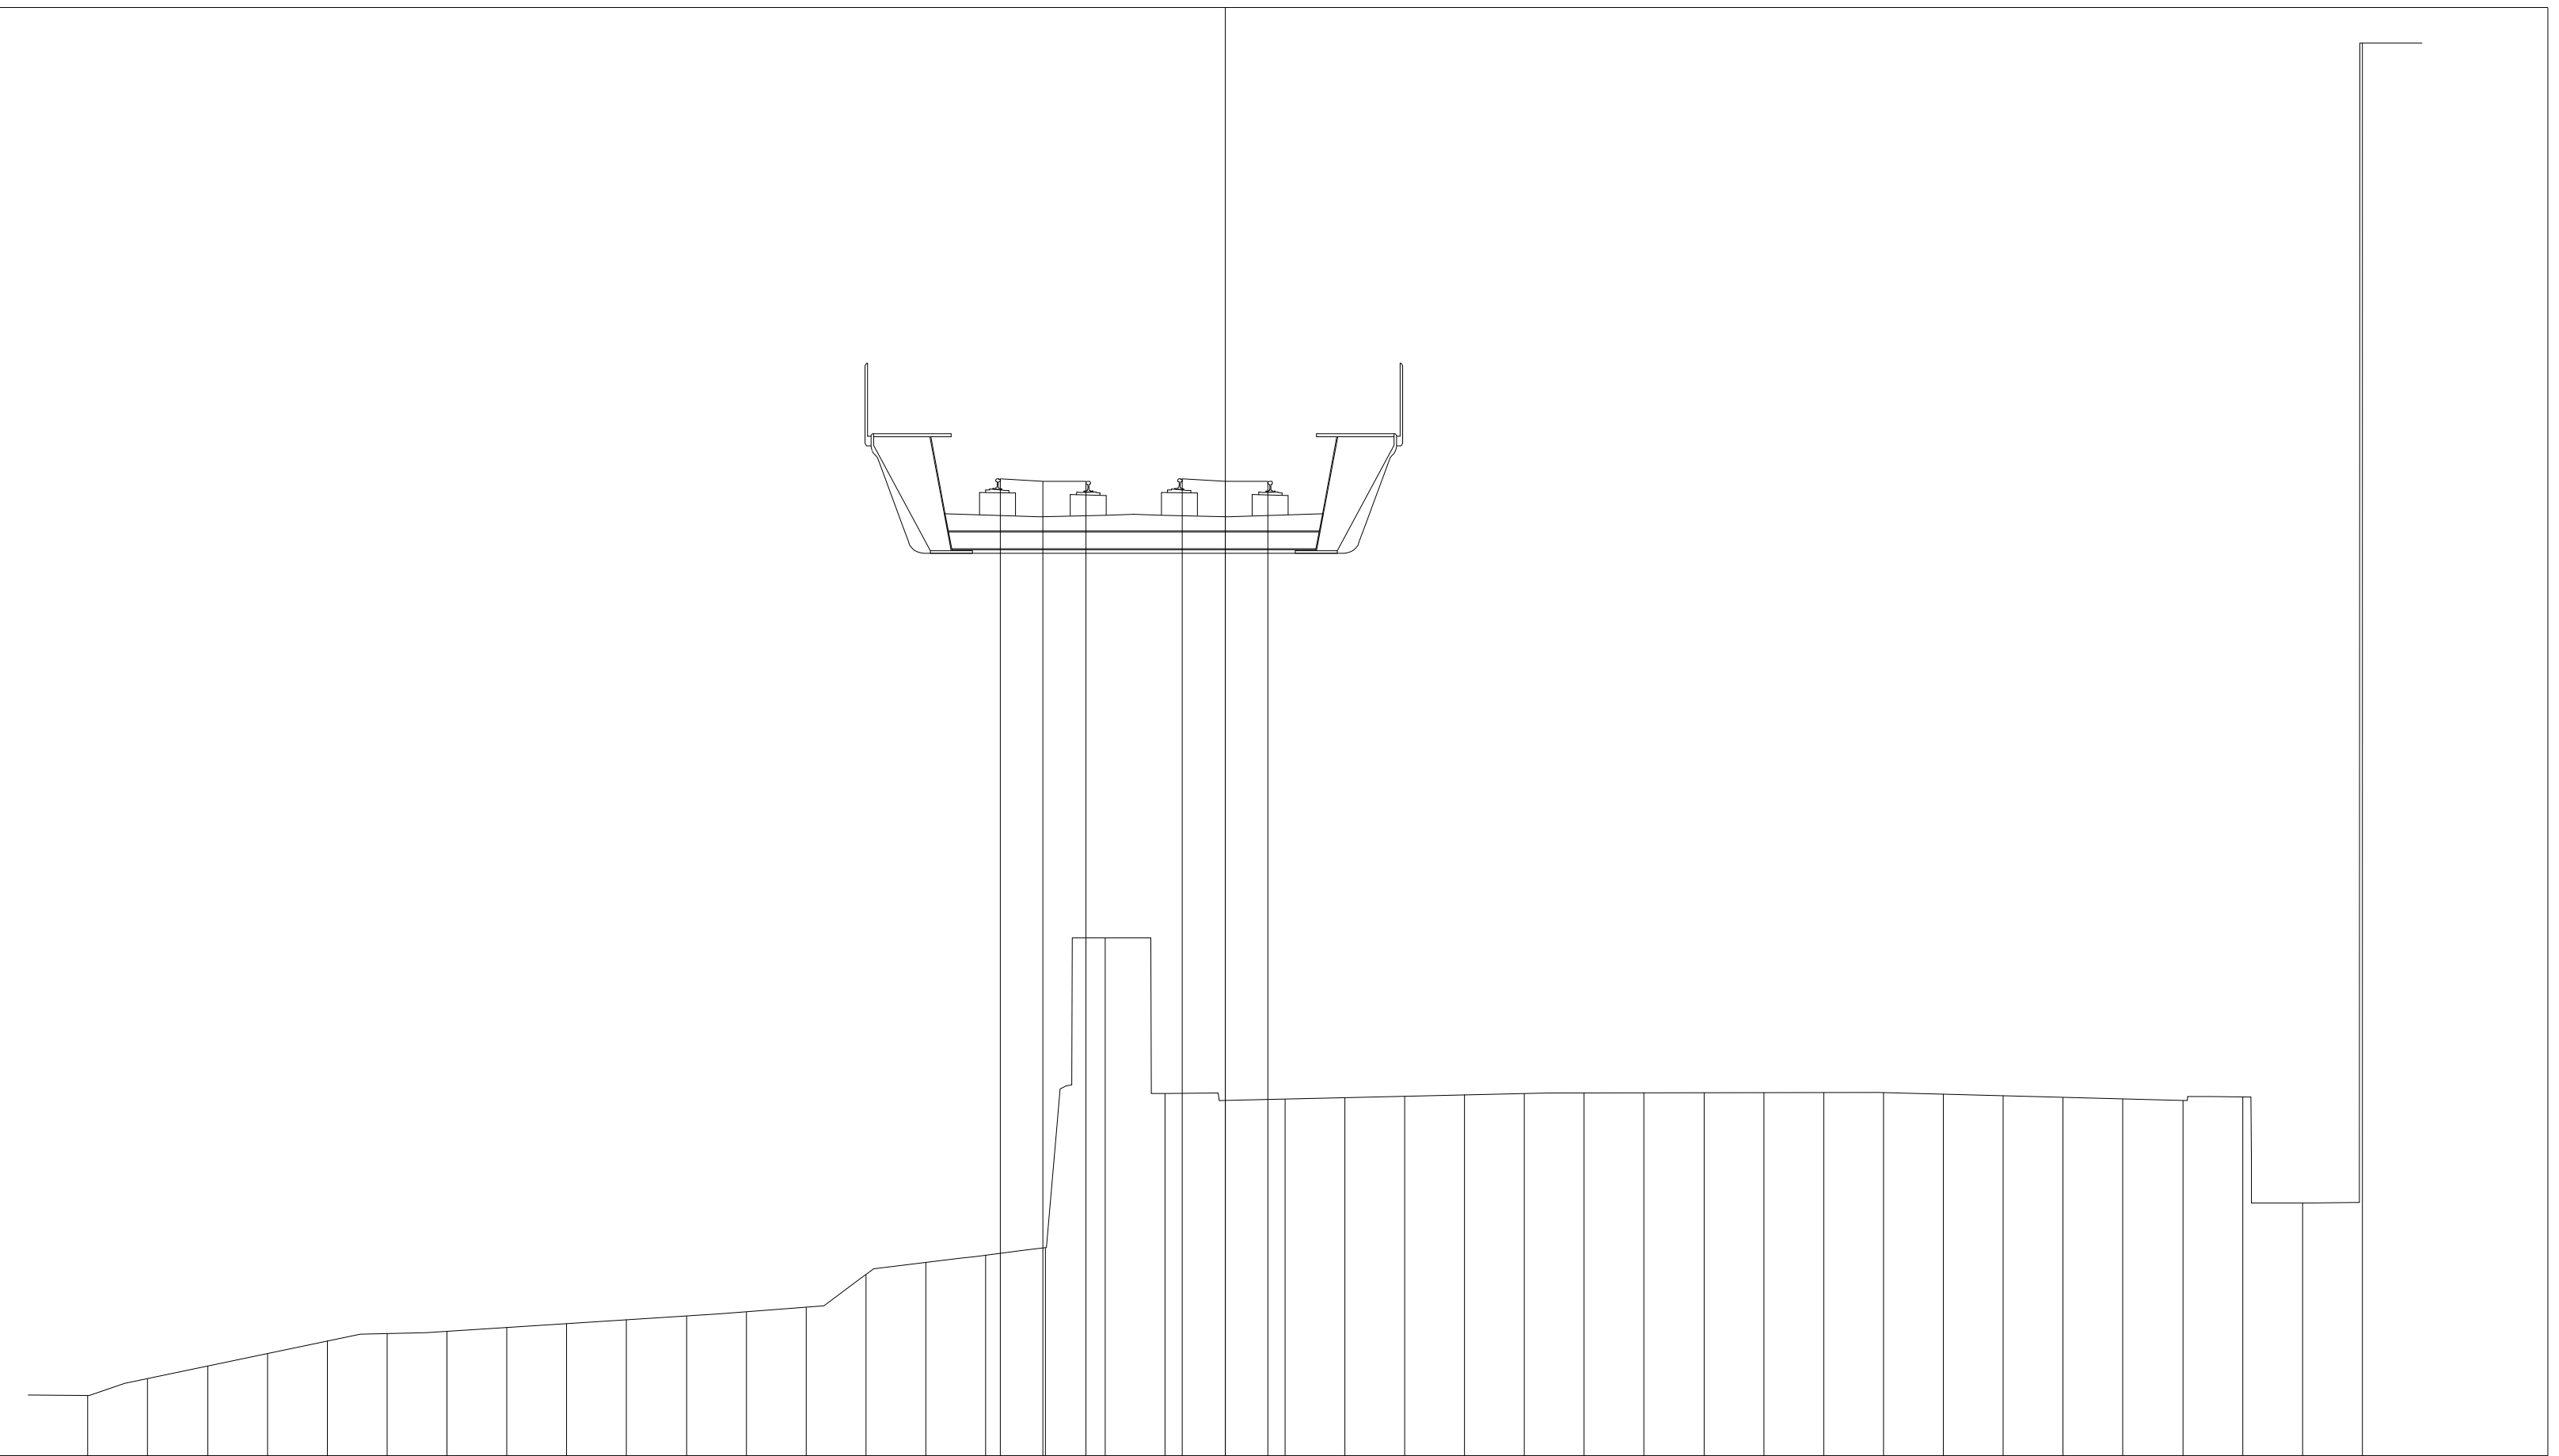

12.41

200

200


PROGRESSIVE TERRENO	PARZIALI TERRENO	QUOTE TERRENO
-19.00	1.00	13.42
-18.00	1.00	13.70
-17.00	1.00	13.91
-16.00	1.00	14.12
-15.00	1.00	14.33
-14.00	1.00	14.45
-13.00	1.00	14.49
-12.00	1.00	14.56
-11.00	1.00	14.62
-10.00	1.00	14.68
-9.00	1.00	14.75
-8.00	1.00	14.82
-7.00	1.00	14.89
-6.00	1.00	15.44
-5.00	1.00	15.64
-4.00	1.00	15.76
-3.00	1.00	15.88
-2.00	1.00	21.06
-1.00	1.00	18.46
0.00	1.00	18.35
1.00	1.00	18.37
2.00	1.00	18.40
3.00	1.00	18.42
4.00	1.00	18.44
5.00	1.00	18.47
6.00	1.00	18.48
7.00	1.00	18.48
8.00	1.00	18.48
9.00	1.00	18.48
10.00	1.00	18.48
11.00	1.00	18.48
12.00	1.00	18.45
13.00	1.00	18.43
14.00	1.00	18.40
15.00	1.00	18.37
16.00	1.00	18.34
17.00	1.00	18.40
18.00	1.00	16.63
19.00	1.00	36.01

PROGRESSIVE PIANO FERRO	PARZIALI PIANO FERRO	QUOTE PIANO FERRO
-3.76		28.73
-3.04	0.72	28.69
-2.32	0.72	28.69
-0.72		28.73
0.00	0.72	28.69
0.72	0.72	28.69

PROFILO SKY-B.D.

SEZIONE 39

PROGRESSIVA 1900.00

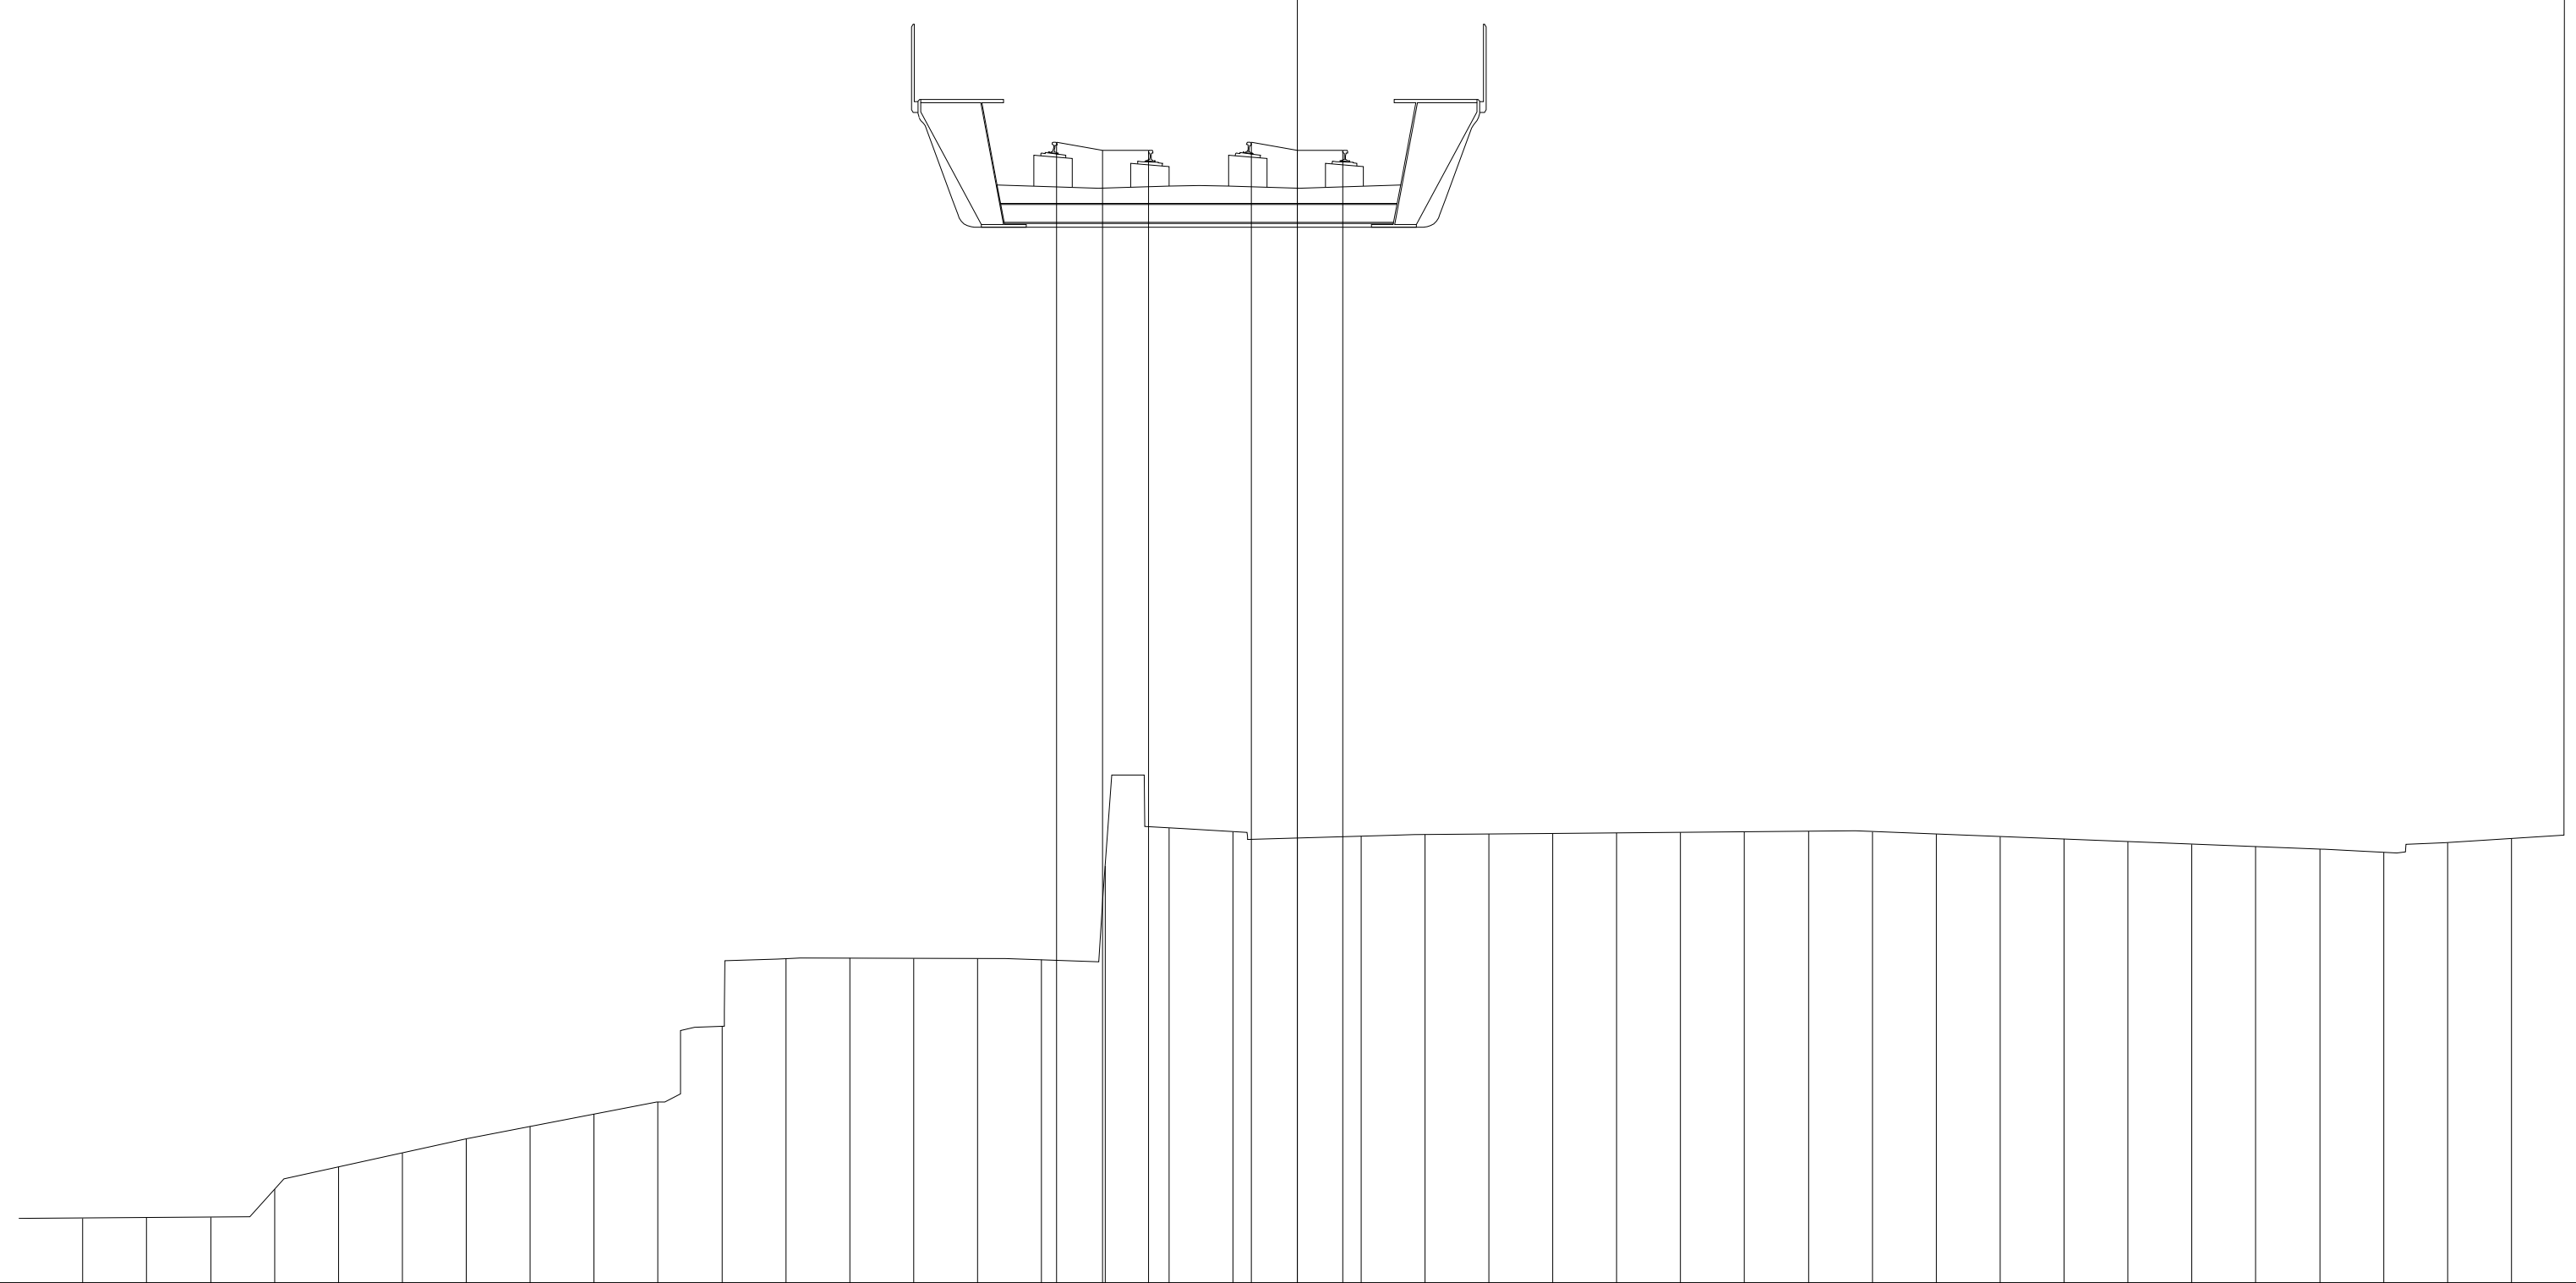

11.86

200

200


PROGRESSIVE TERRENO	QUOTE TERRENO
-19.00	12.87
-18.00	12.88
-17.00	12.89
-16.00	13.32
-15.00	13.67
-14.00	13.89
-13.00	14.11
-12.00	14.31
-11.00	14.50
-10.00	14.69
-9.00	15.87
-8.00	16.93
-7.00	16.94
-6.00	16.93
-5.00	16.93
-4.00	16.91
-3.00	18.38
-2.00	18.97
-1.00	18.91
0.00	18.82
1.00	18.85
2.00	18.87
3.00	18.88
4.00	18.89
5.00	18.90
6.00	18.90
7.00	18.91
8.00	18.92
9.00	18.91
10.00	18.88
11.00	18.84
12.00	18.80
13.00	18.76
14.00	18.72
15.00	18.68
16.00	18.64
17.00	18.59
18.00	18.74
19.00	18.81

PARZIALI TERRENO: 1.00 (×38, between each consecutive progressive)

PROGRESSIVE PIANO FERRO	QUOTE PIANO FERRO
-3.76	29.70
-3.04	29.57
-2.33	29.57
-0.72	29.70
0.00	29.57
0.72	29.57

PARZIALI PIANO FERRO: 0.72, 0.71, 0.72, 0.72

PROFILO	SKY-B.D.
SEZIONE	40
PROGRESSIVA	1950.00

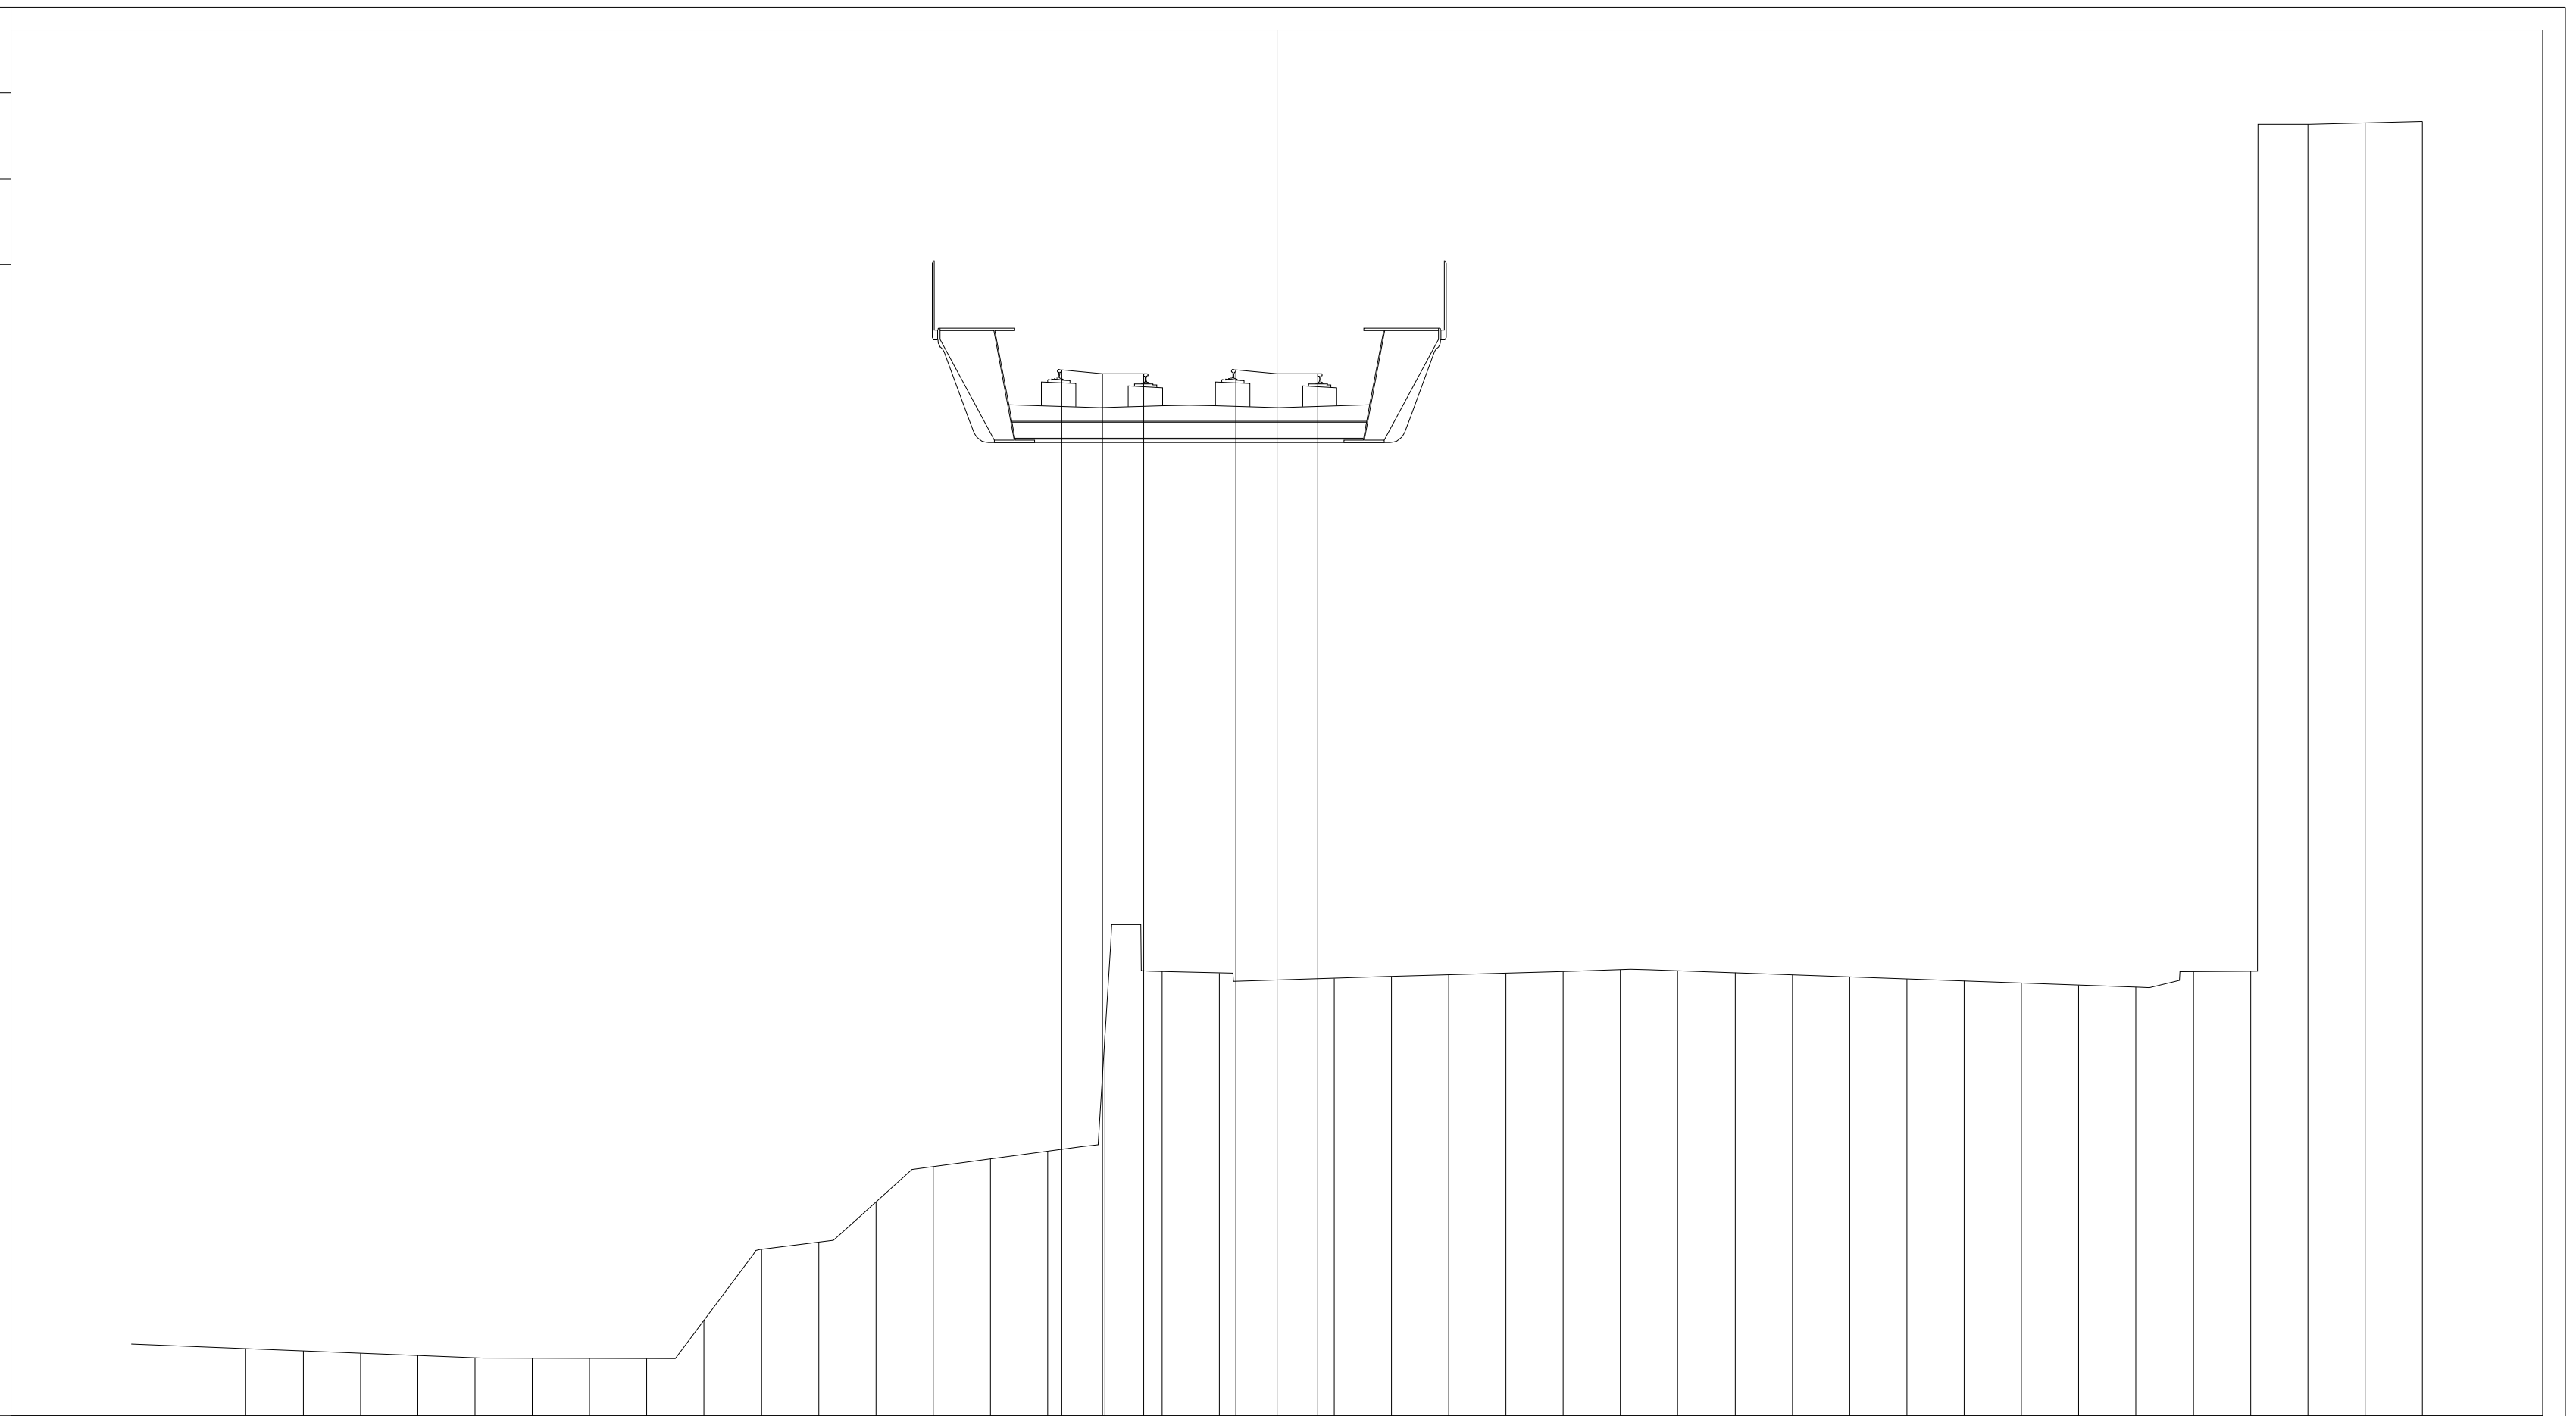

11.72

200 200


PROGRESSIVE TERRENO	PARZIALI TERRENO	QUOTE TERRENO
-18.00	1.00	12.89
-17.00	1.00	12.85
-16.00	1.00	12.81
-15.00	1.00	12.77
-14.00	1.00	12.73
-13.00	1.00	12.73
-12.00	1.00	12.72
-11.00	1.00	12.72
-10.00	1.00	13.39
-9.00	1.00	14.63
-8.00	1.00	14.75
-7.00	1.00	15.45
-6.00	1.00	16.07
-5.00	1.00	16.20
-4.00	1.00	16.34
-3.00	1.00	18.37
-2.00	1.00	19.48
-1.00	1.00	19.45
0.00	1.00	19.33
1.00	1.00	19.36
2.00	1.00	19.39
3.00	1.00	19.42
4.00	1.00	19.45
5.00	1.00	19.47
6.00	1.00	19.51
7.00	1.00	19.49
8.00	1.00	19.46
9.00	1.00	19.42
10.00	1.00	19.38
11.00	1.00	19.35
12.00	1.00	19.31
13.00	1.00	19.28
14.00	1.00	19.24
15.00	1.00	19.21
16.00	1.00	19.47
17.00	1.00	19.48
18.00	1.00	34.27
19.00	1.00	34.29
20.00		34.32

PROGRESSIVE PIANO FERRO	PARZIALI PIANO FERRO	QUOTE PIANO FERRO
-3.76	0.72	29.99
-3.04	0.72	29.92
-2.32		29.92
-0.72	0.72	29.99
0.00	0.72	29.92
0.72		29.92

PROFILO SKY-B.D.

SEZIONE 41

PROGRESSIVA 2000.00

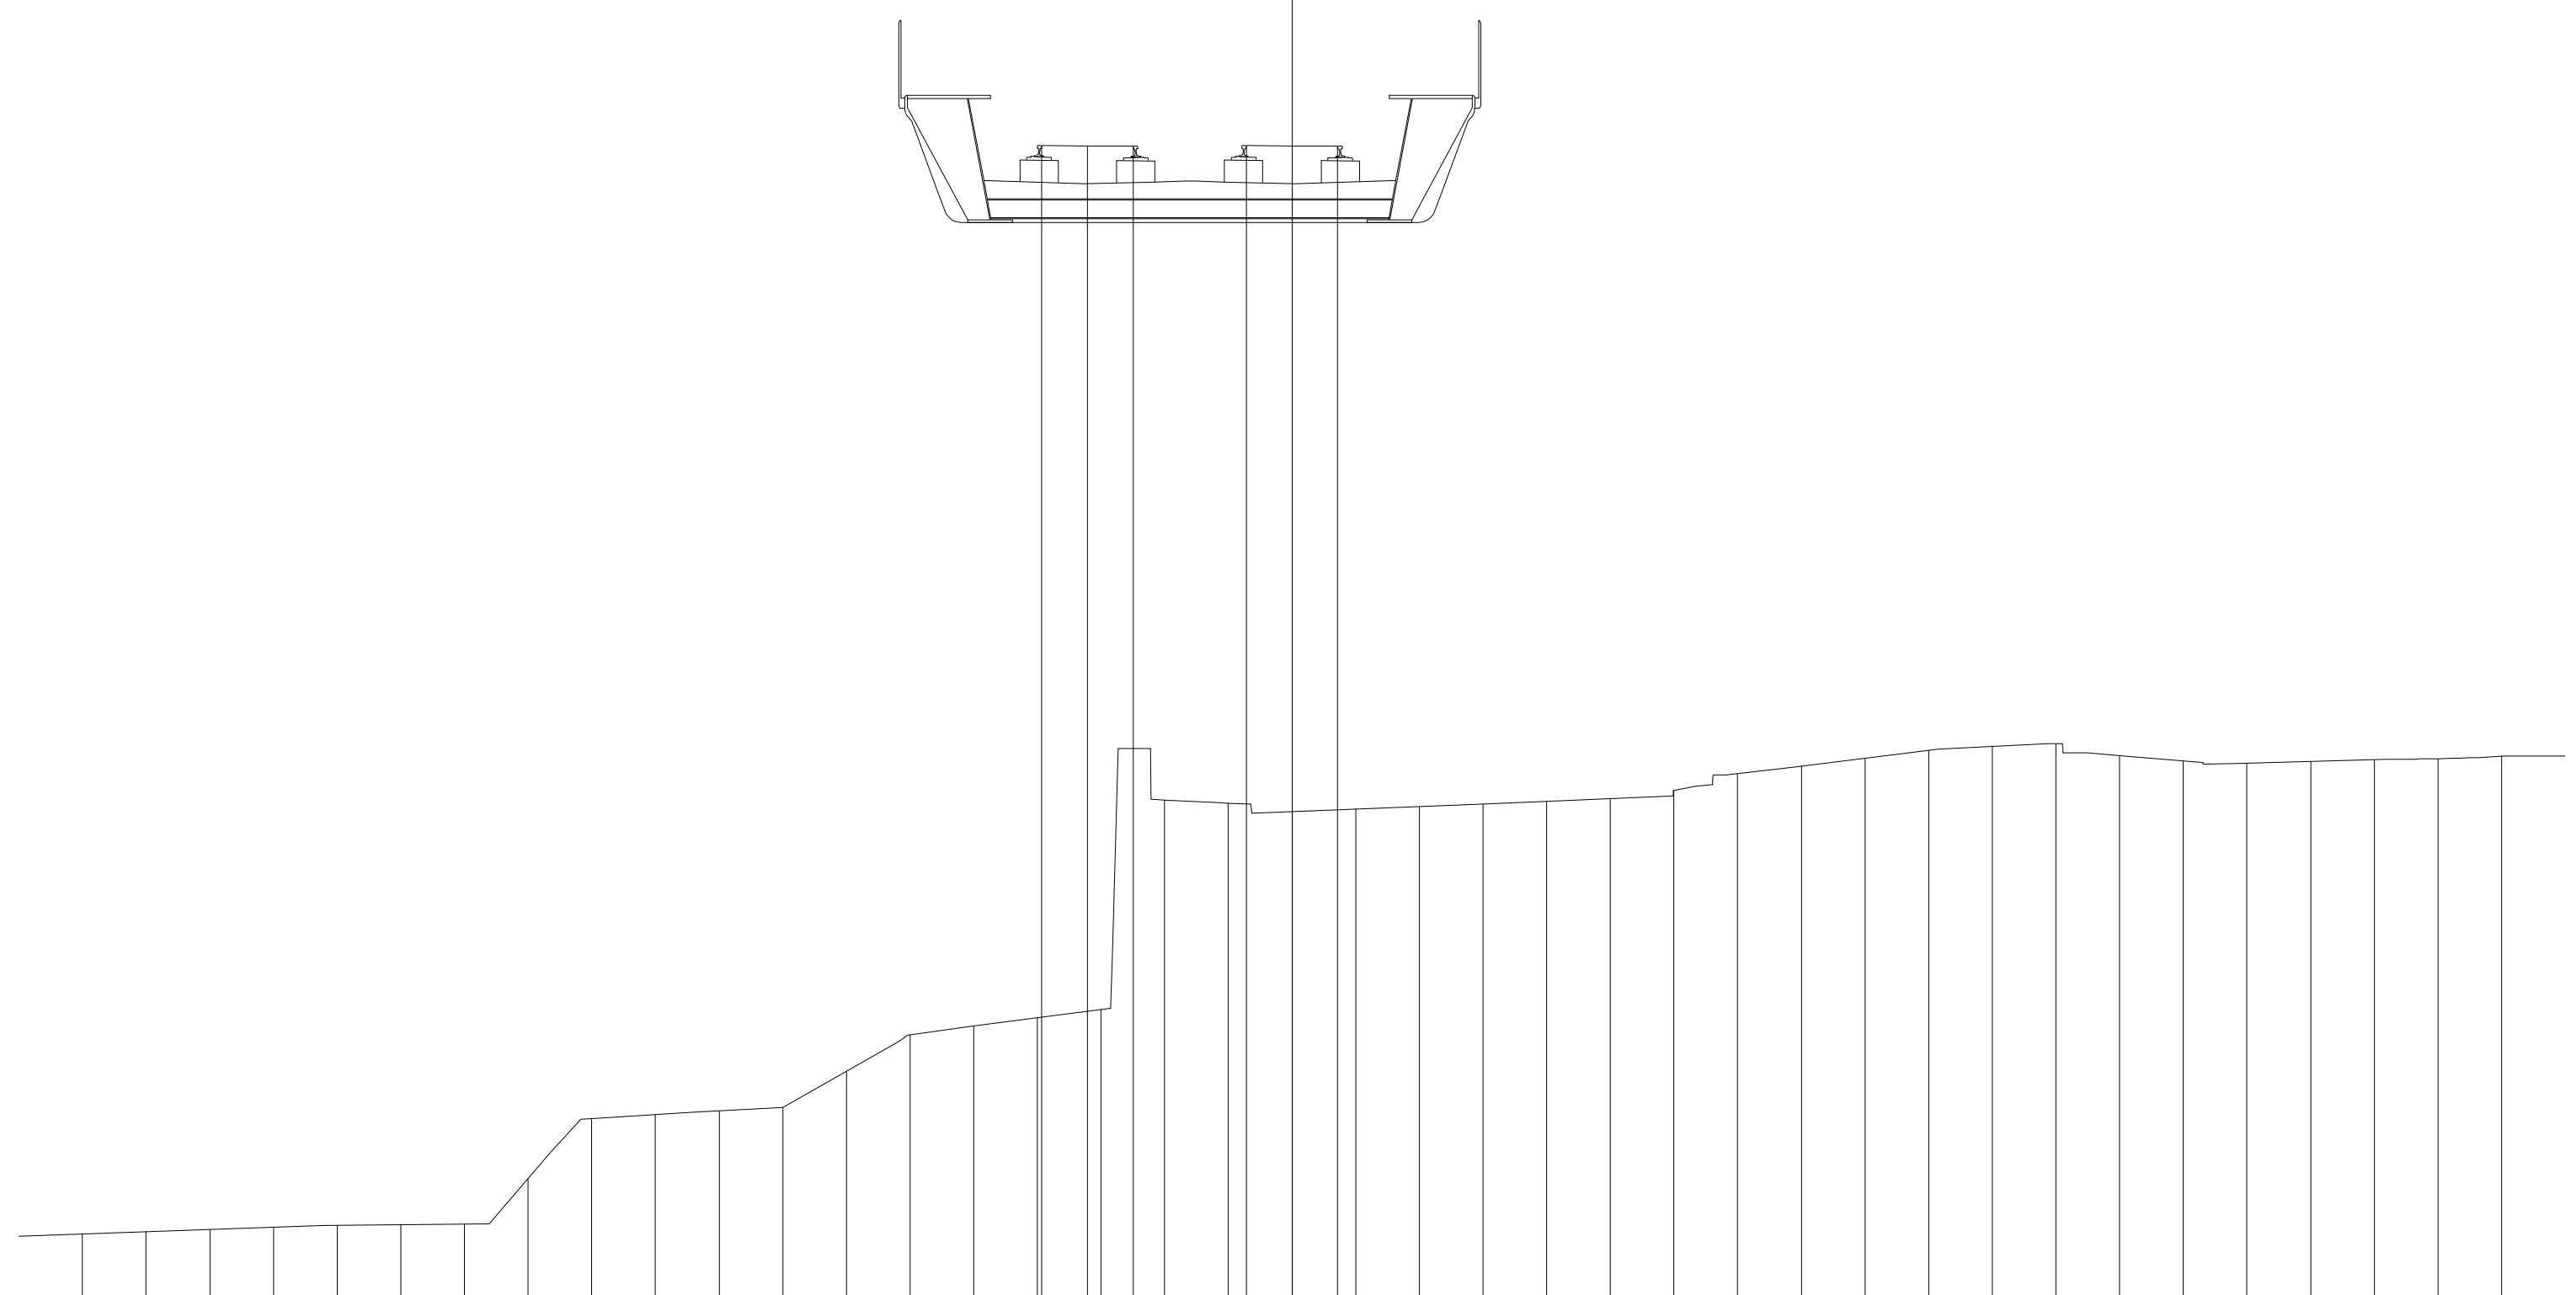


PROGRESSIVE TERRENO	PARZIALI TERRENO	QUOTE TERRENO
-19.00	1.00	13.08
-18.00	1.00	13.11
-17.00	1.00	13.15
-16.00	1.00	13.18
-15.00	1.00	13.21
-14.00	1.00	13.22
-13.00	1.00	13.23
-12.00	1.00	13.95
-11.00	1.00	14.88
-10.00	1.00	14.95
-9.00	1.00	15.01
-8.00	1.00	15.06
-7.00	1.00	15.63
-6.00	1.00	16.20
-5.00	1.00	16.34
-4.00	1.00	16.47
-3.00	1.00	16.60
-2.00	1.00	19.89
-1.00	1.00	19.84
0.00	1.00	19.71
1.00	1.00	19.75
2.00	1.00	19.79
3.00	1.00	19.83
4.00	1.00	19.87
5.00	1.00	19.91
6.00	1.00	20.04
7.00	1.00	20.31
8.00	1.00	20.43
9.00	1.00	20.55
10.00	1.00	20.67
11.00	1.00	20.74
12.00	1.00	20.78
13.00	1.00	20.59
14.00	1.00	20.51
15.00	1.00	20.47
16.00	1.00	20.50
17.00	1.00	20.52
18.00	1.00	20.54
19.00	1.00	20.58

PROGRESSIVE PIANO FERRO	PARZIALI PIANO FERRO	QUOTE PIANO FERRO
-3.93		30.17
-3.21	0.72	30.17
-2.50	0.71	30.17
-0.72		30.17
0.00	0.72	30.17
0.72	0.72	30.17

PROFILO SKY-B.D.

SEZIONE 42

PROGRESSIVA 2050.00

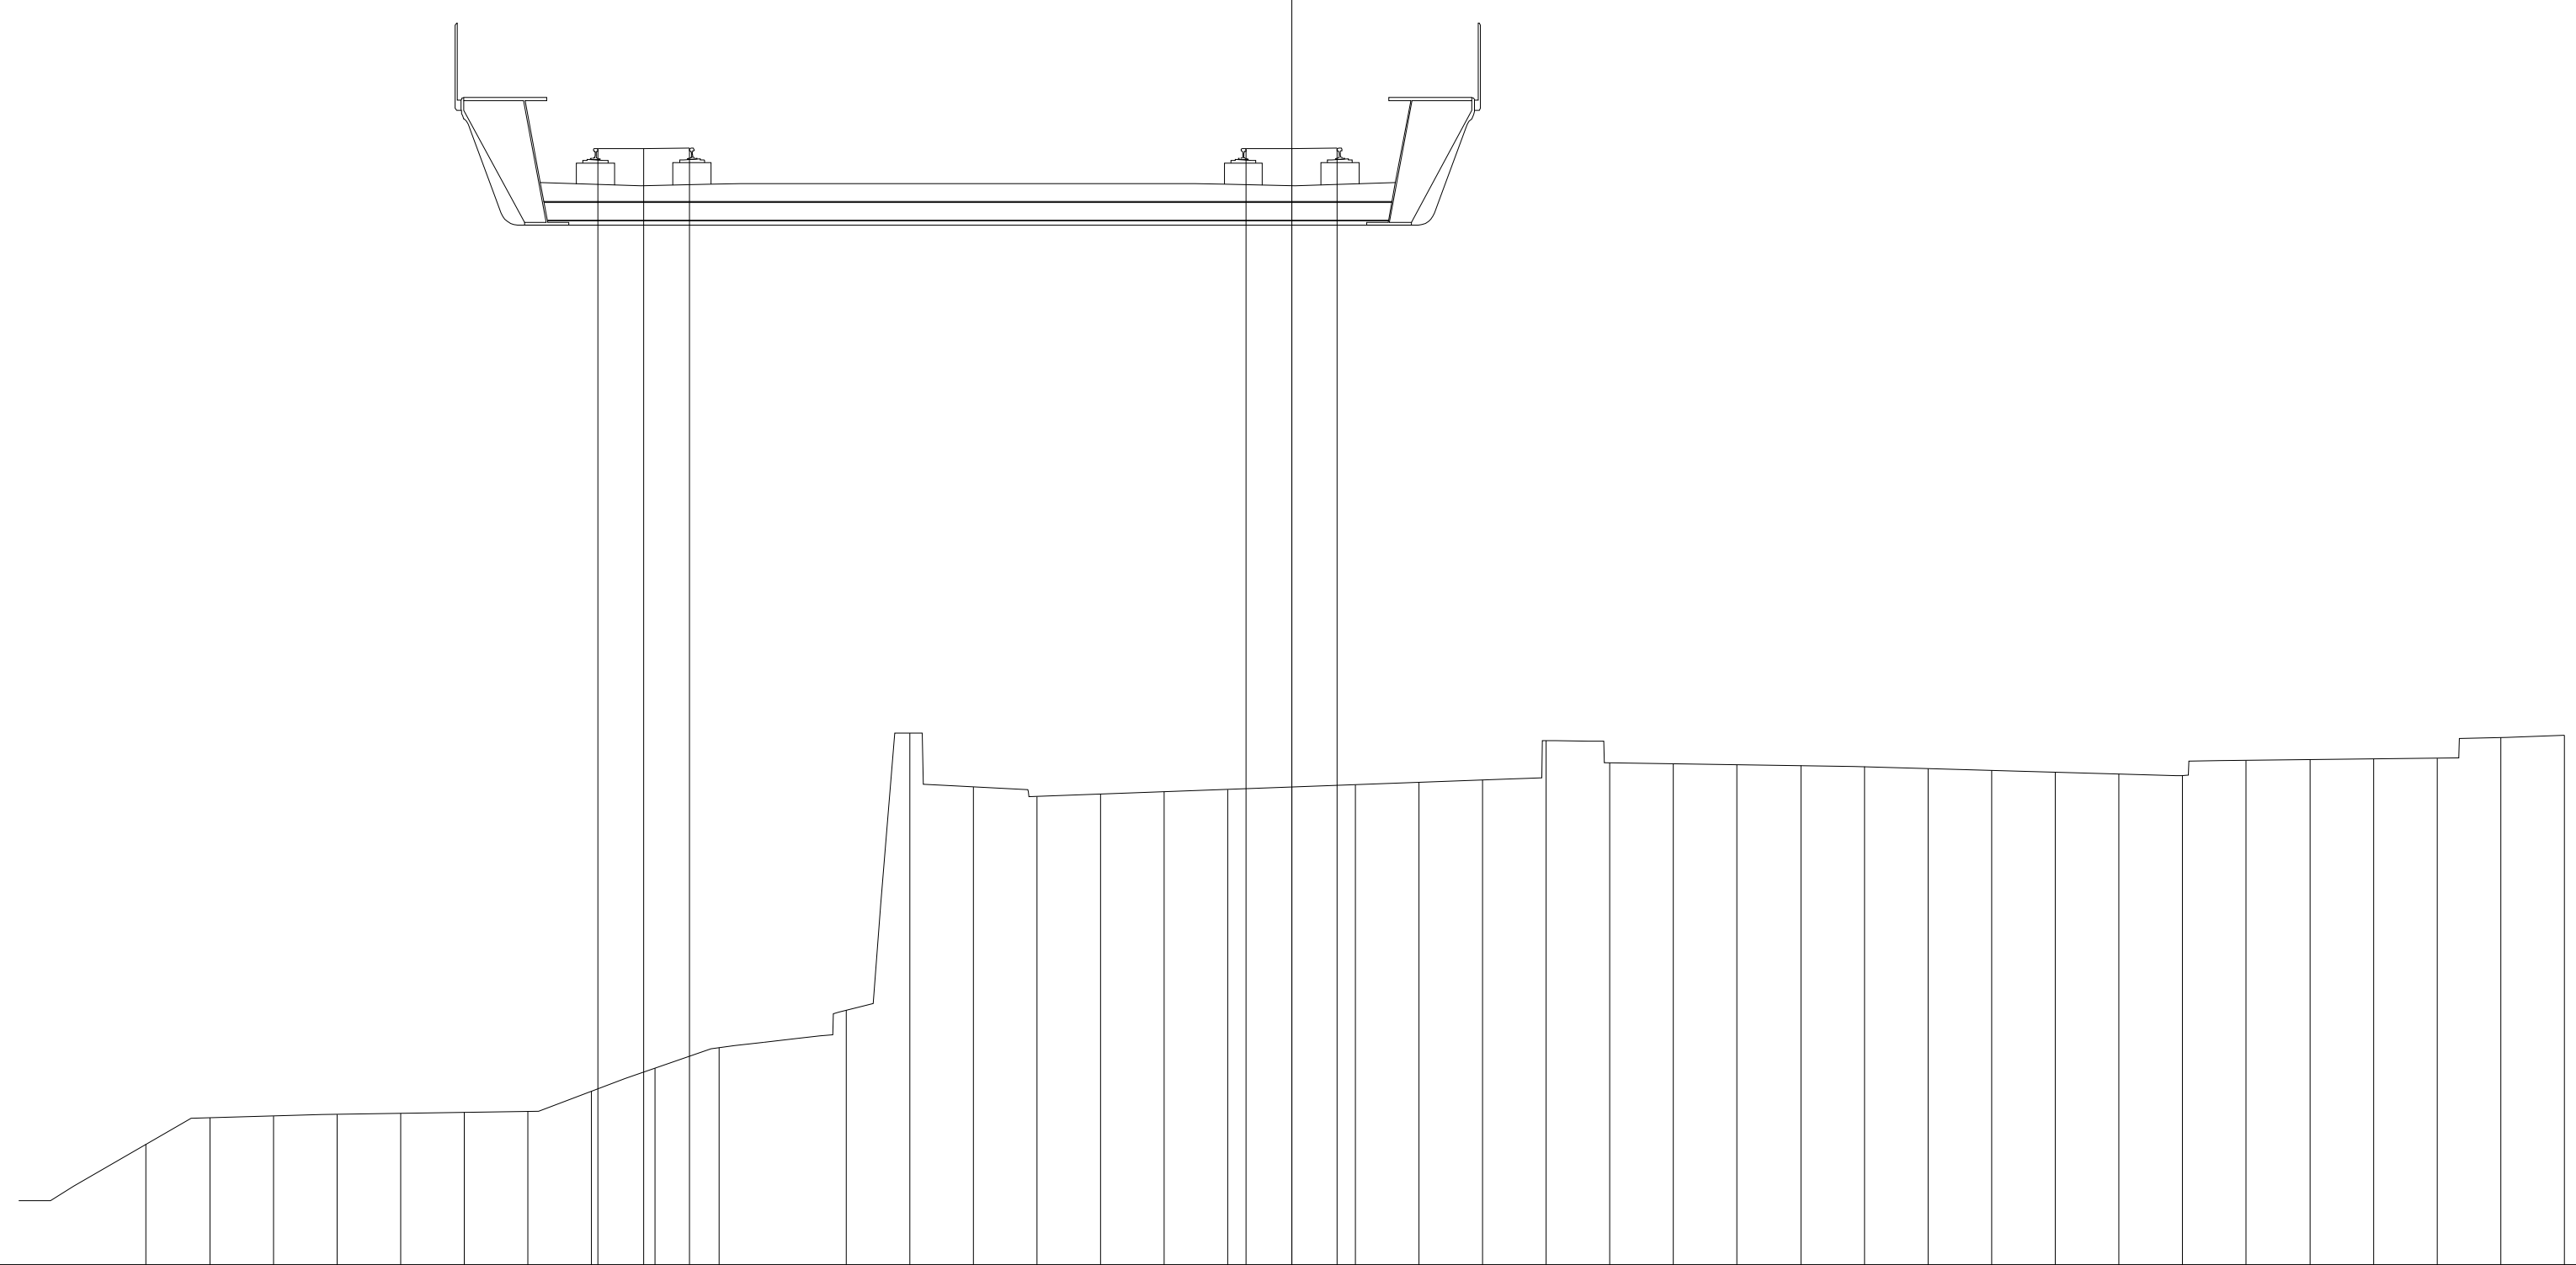

12.87


200

200

PROGRESSIVE TERRENO	PARZIALI TERRENO	QUOTE TERRENO
-18.00	1.00	14.77
-17.00	1.00	15.18
-16.00	1.00	15.21
-15.00	1.00	15.23
-14.00	1.00	15.25
-13.00	1.00	15.26
-12.00	1.00	15.28
-11.00	1.00	15.60
-10.00	1.00	15.96
-9.00	1.00	16.28
-7.00	1.00	16.87
-6.00	1.00	21.22
-5.00	1.00	20.38
-4.00	1.00	20.23
-3.00	1.00	20.27
-2.00	1.00	20.30
-1.00	1.00	20.34
0.00	1.00	20.38
1.00	1.00	20.41
2.00	1.00	20.45
3.00	1.00	20.49
4.00	1.00	21.11
5.00	1.00	20.76
6.00	1.00	20.74
7.00	1.00	20.73
8.00	1.00	20.71
9.00	1.00	20.70
10.00	1.00	20.67
11.00	1.00	20.64
12.00	1.00	20.61
13.00	1.00	20.59
14.00	1.00	20.56
15.00	1.00	20.80
16.00	1.00	20.81
17.00	1.00	20.82
18.00	1.00	20.83
19.00	1.00	21.16
20.00	1.00	21.19

PROGRESSIVE PIANO FERRO	PARZIALI PIANO FERRO	QUOTE PIANO FERRO
-10.90		30.42
-10.18	0.72	30.42
-9.46	0.72	30.42
-0.72		30.42
0.00	0.72	30.42
0.72	0.72	30.42

PROFILO	SKY-B.D.
SEZIONE	43
PROGRESSIVA	2100.00

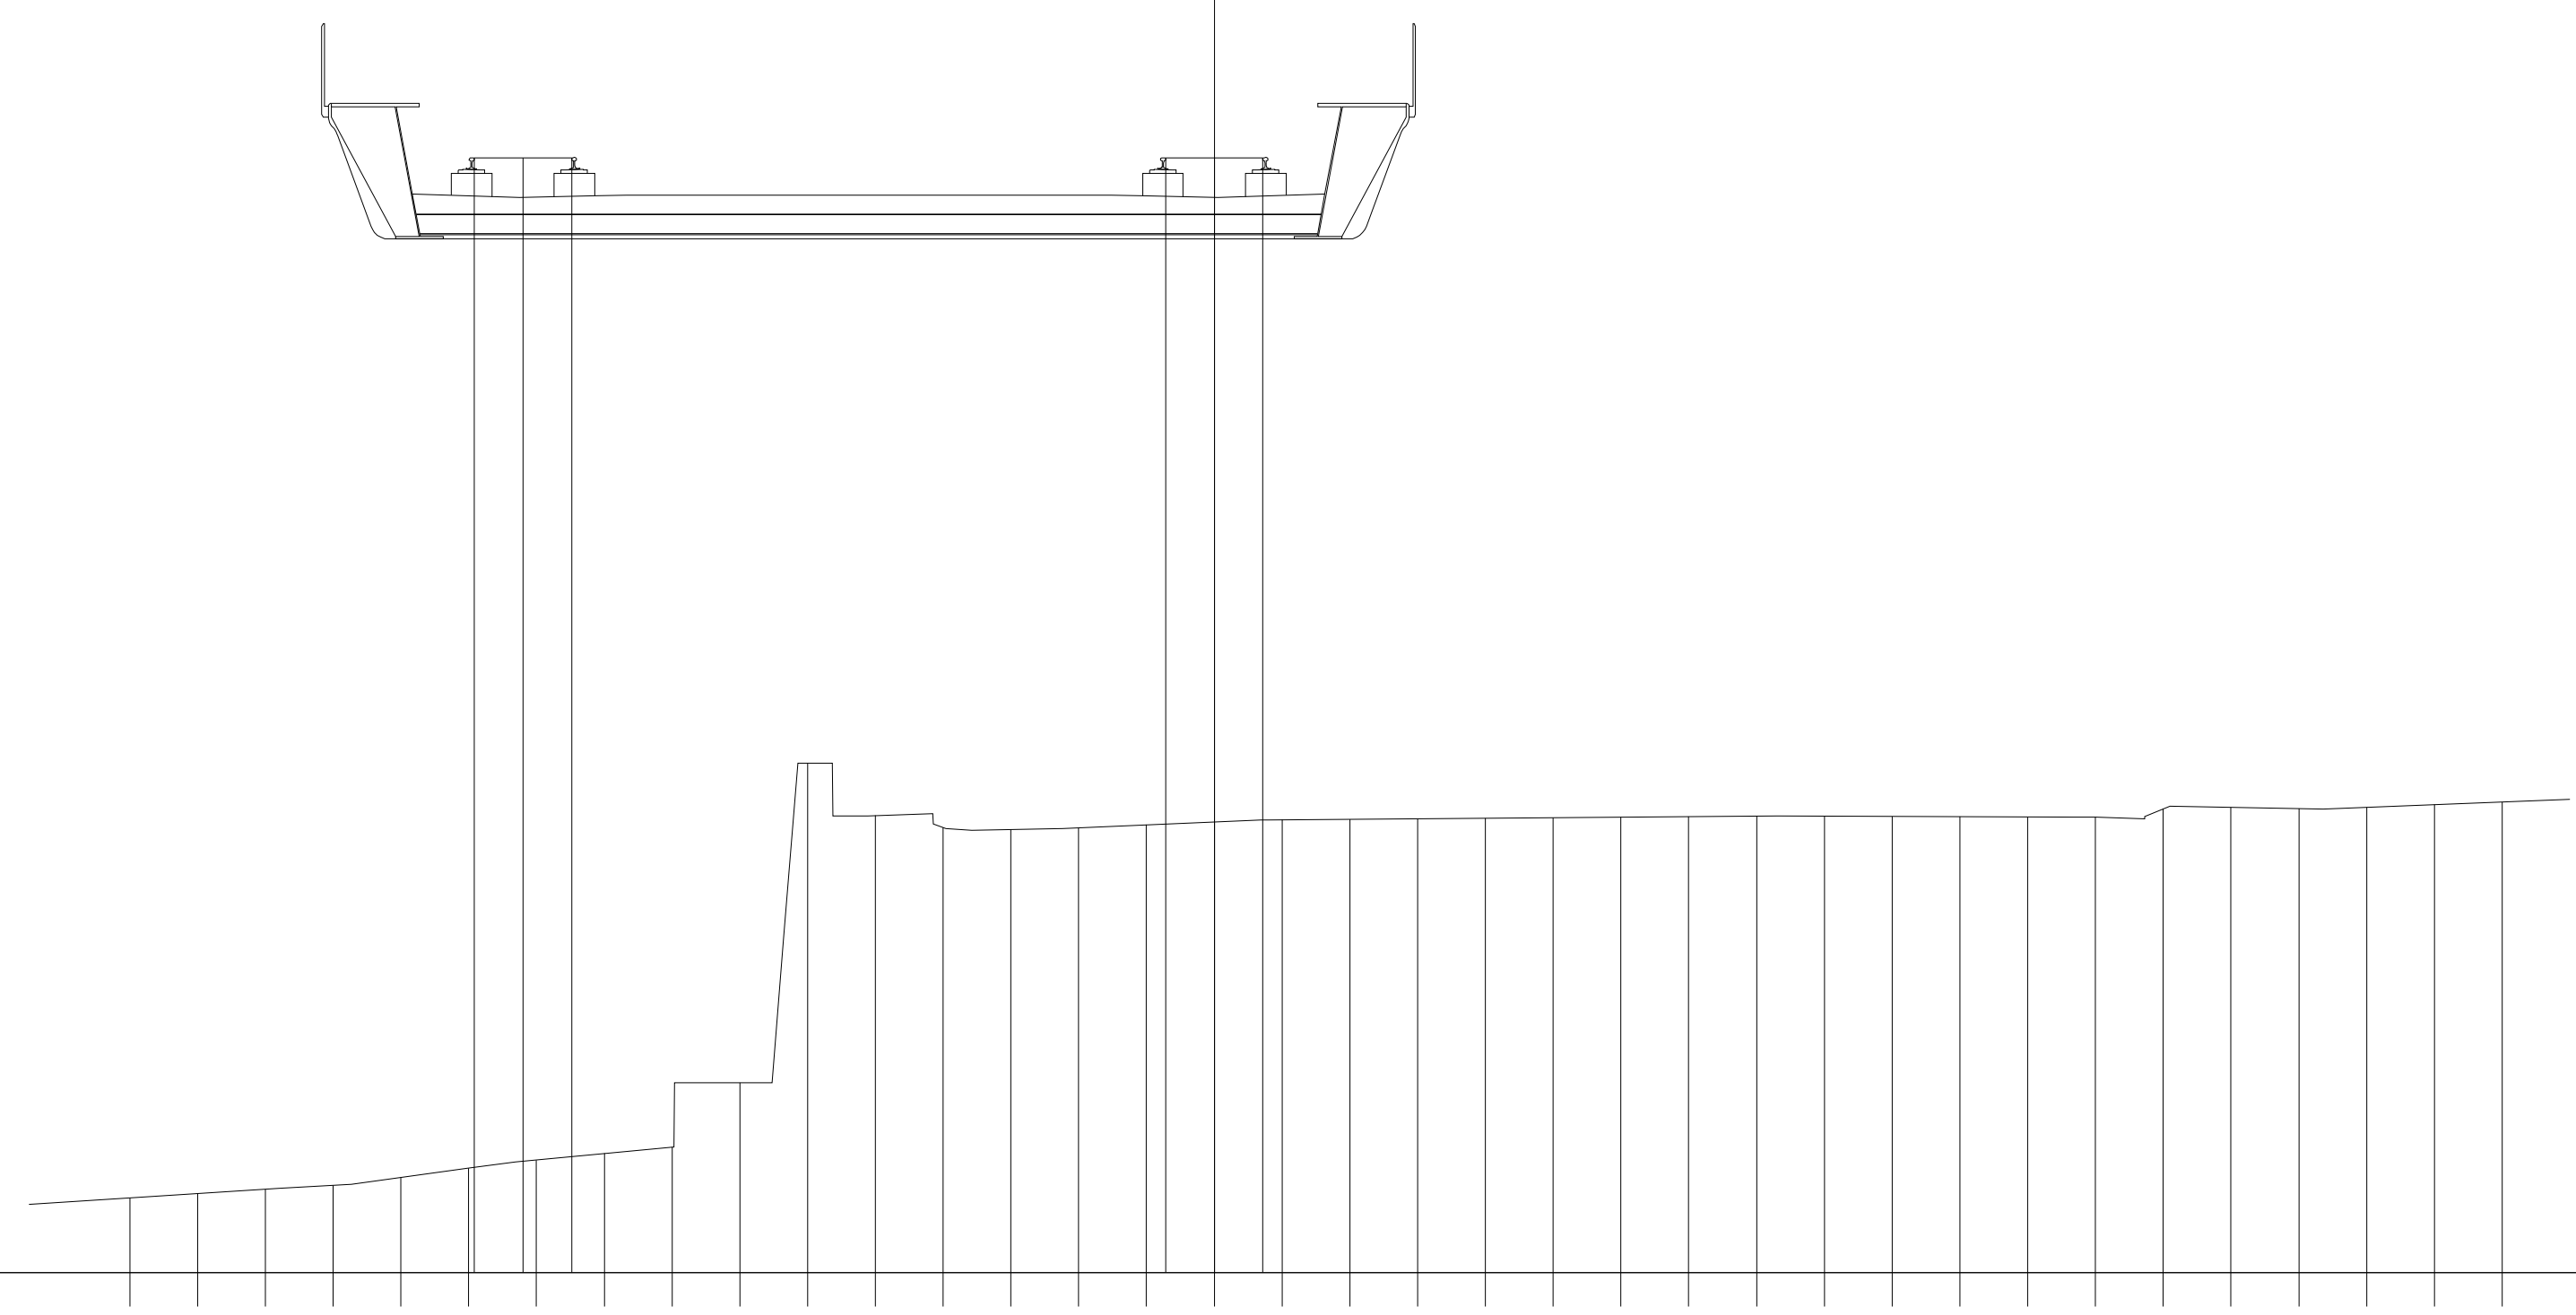


PROGRESSIVE TERRENO	PARZIALI TERRENO	QUOTE TERRENO
-16.00	1.00	15.31
-15.00	1.00	15.37
-14.00	1.00	15.44
-13.00	1.00	15.50
-12.00	1.00	15.61
-11.00	1.00	15.75
-10.00	1.00	15.87
-9.00	1.00	15.97
-8.00	1.00	16.06
-7.00	1.00	17.01
-6.00	1.00	21.73
-5.00	1.00	20.96
-4.00	1.00	20.78
-3.00	1.00	20.75
-2.00	1.00	20.77
-1.00	1.00	20.82
0.00	1.00	20.86
1.00	1.00	20.89
2.00	1.00	20.90
3.00	1.00	20.91
4.00	1.00	20.92
5.00	1.00	20.92
6.00	1.00	20.93
7.00	1.00	20.94
8.00	1.00	20.94
9.00	1.00	20.94
10.00	1.00	20.94
11.00	1.00	20.94
12.00	1.00	20.93
13.00	1.00	20.93
14.00	1.00	21.06
15.00	1.00	21.08
16.00	1.00	21.06
17.00	1.00	21.07
18.00	1.00	21.11
19.00	1.00	21.15

PROGRESSIVE PIANO FERRO	PARZIALI PIANO FERRO	QUOTE PIANO FERRO
-10.92		30.66
-10.20	0.72	30.66
-9.48	0.72	30.66
-0.72		30.66
0.00	0.72	30.66
0.72	0.72	30.66

PROFILO SKY-B.D.

SEZIONE 44


PROGRESSIVA 2150.00

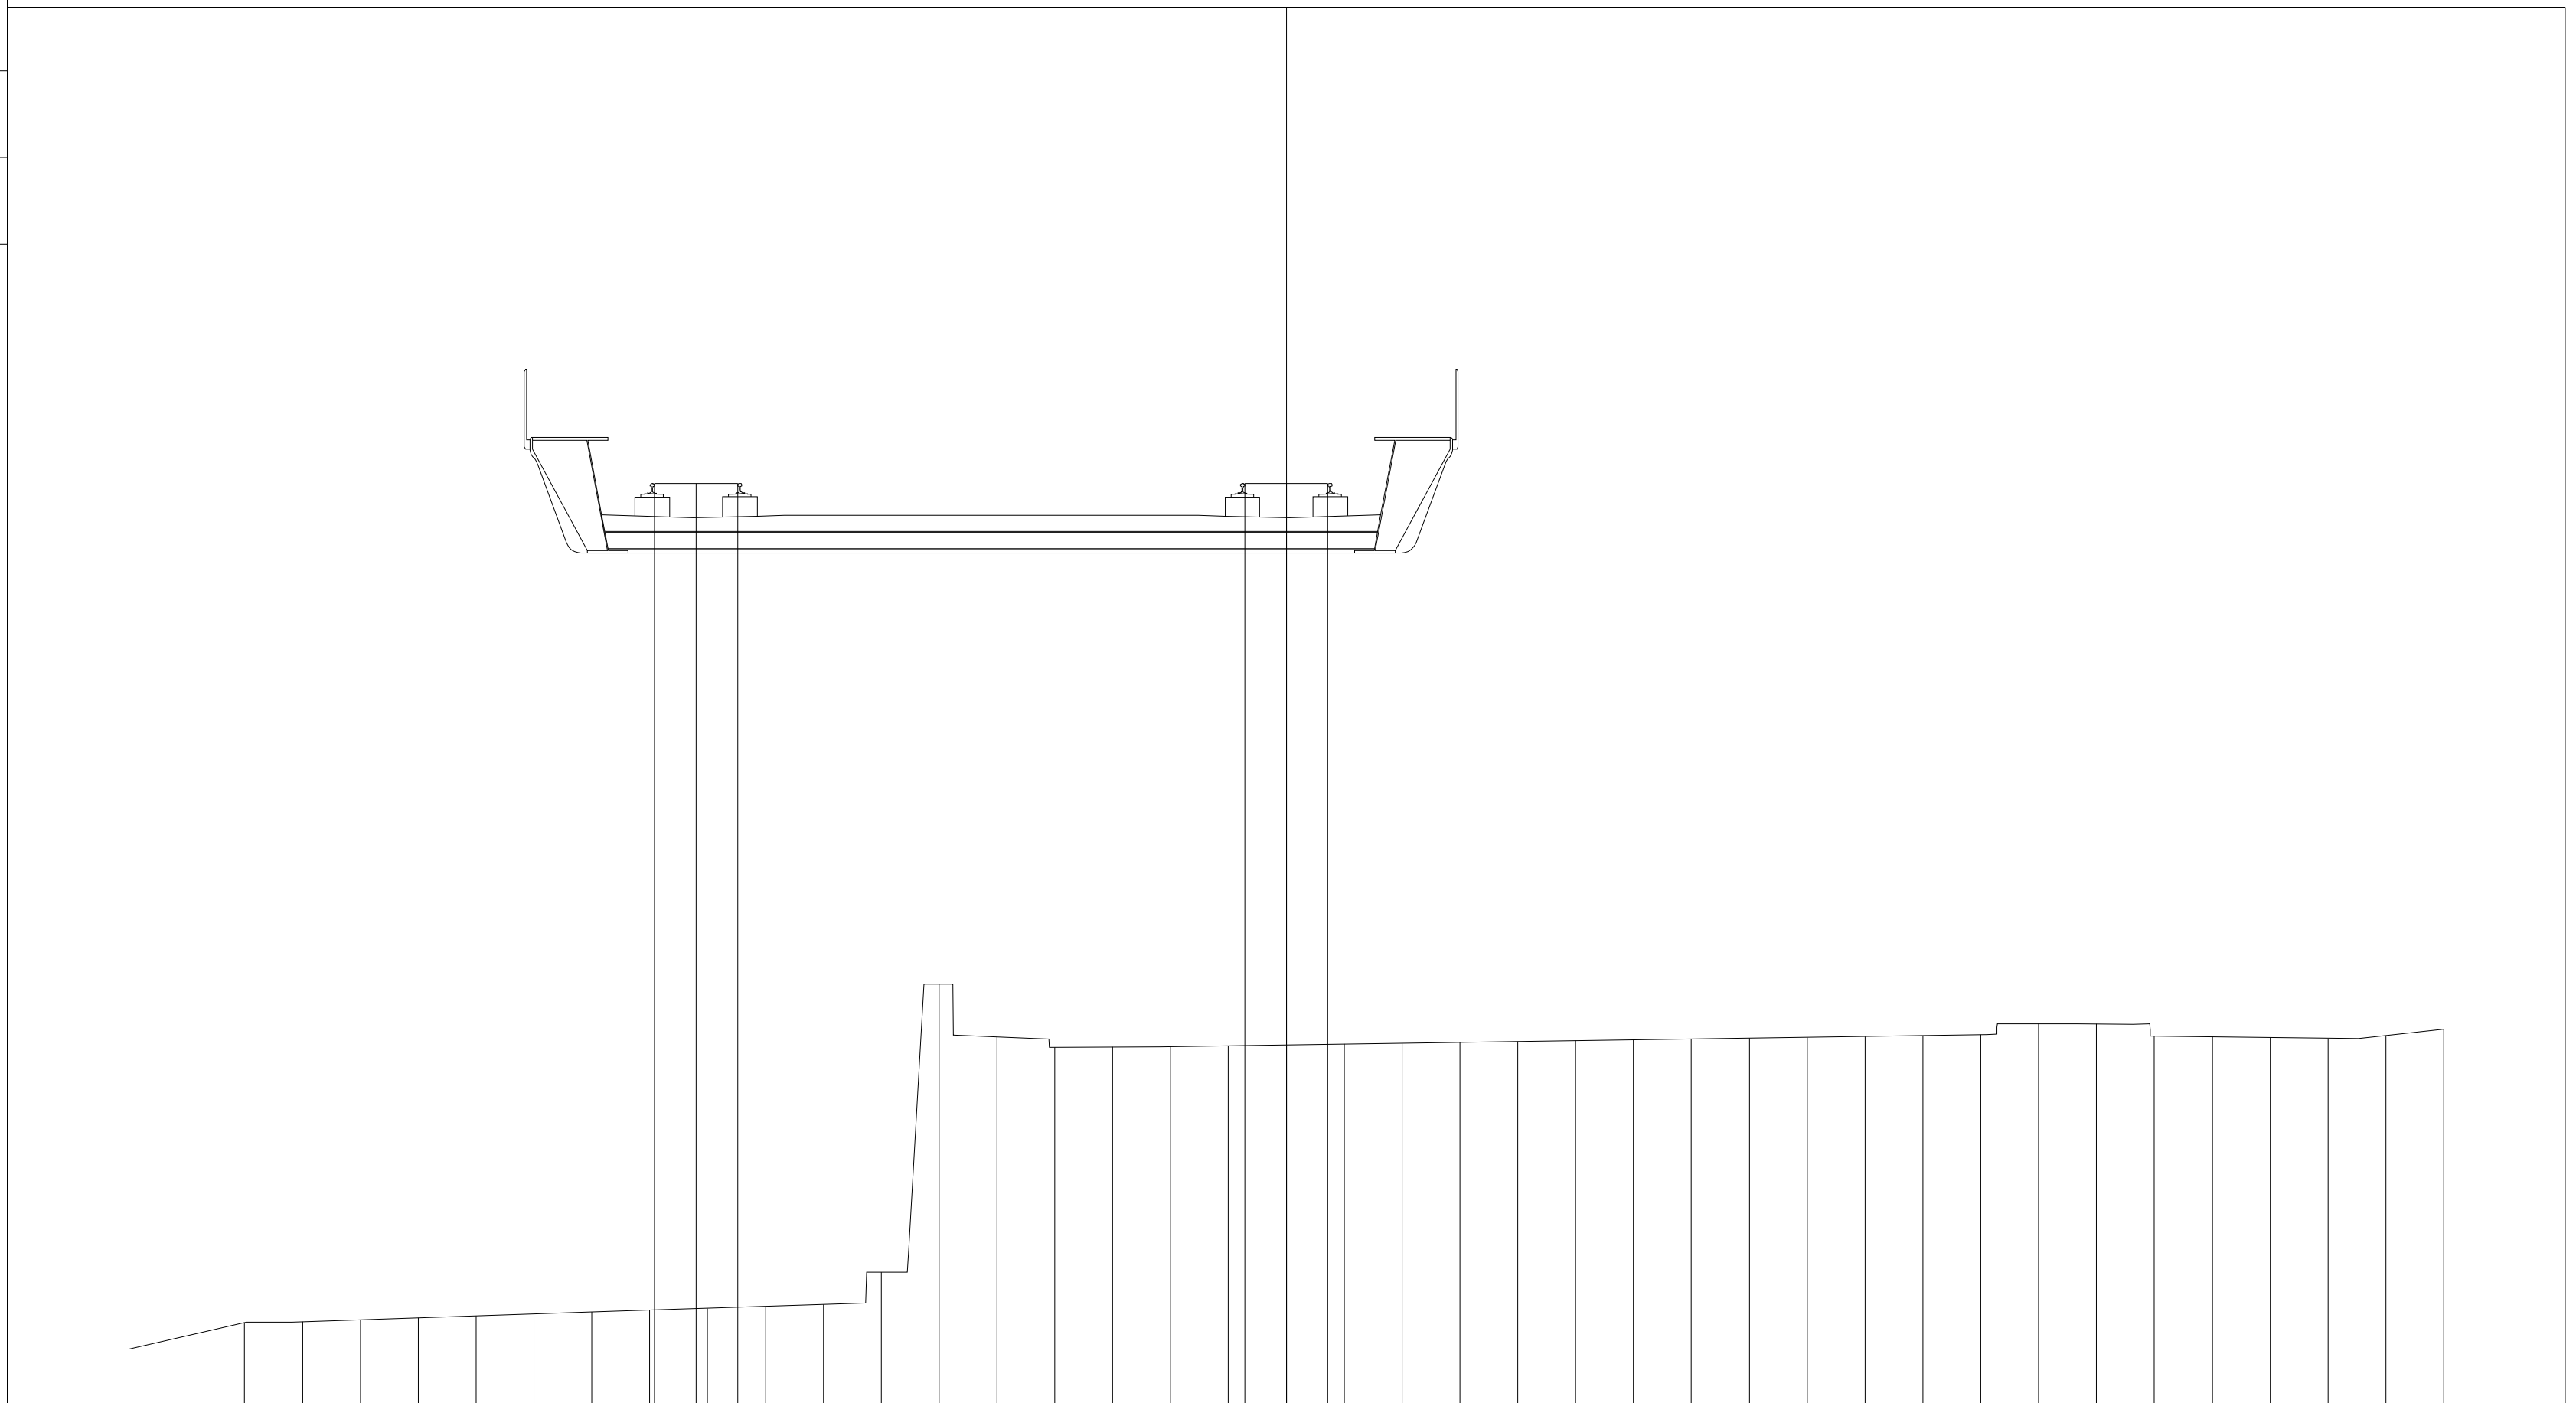

PROGRESSIVE TERRENO	PARZIALI TERRENO	QUOTE TERRENO
-18.00	1.00	16.42
-17.00	1.00	16.43
-16.00	1.00	16.46
-15.00	1.00	16.50
-14.00	1.00	16.53
-13.00	1.00	16.56
-12.00	1.00	16.60
-11.00	1.00	16.63
-10.00	1.00	16.66
-9.00	1.00	16.70
-8.00	1.00	16.73
-7.00	1.00	17.29
-6.00	1.00	22.26
-5.00	1.00	21.35
-4.00	1.00	21.17
-3.00	1.00	21.18
-2.00	1.00	21.19
-1.00	1.00	21.20
0.00	1.00	21.21
1.00	1.00	21.23
2.00	1.00	21.24
3.00	1.00	21.26
4.00	1.00	21.27
5.00	1.00	21.29
6.00	1.00	21.30
7.00	1.00	21.32
8.00	1.00	21.33
9.00	1.00	21.35
10.00	1.00	21.36
11.00	1.00	21.37
12.00	1.00	21.39
13.00	1.00	21.58
14.00	1.00	21.58
15.00	1.00	21.37
16.00	1.00	21.35
17.00	1.00	21.34
18.00	1.00	21.33
19.00	1.00	21.37
20.00		21.49

PROGRESSIVE PIANO FERRO	PARZIALI PIANO FERRO	QUOTE PIANO FERRO
-10.92	0.72	30.91
-10.20	0.72	30.91
-9.48		30.92
-0.72	0.72	30.91
0.00	0.72	30.91
0.72		30.92


PROFILO	SKY-B.D.
SEZIONE	45
PROGRESSIVA	2200.00

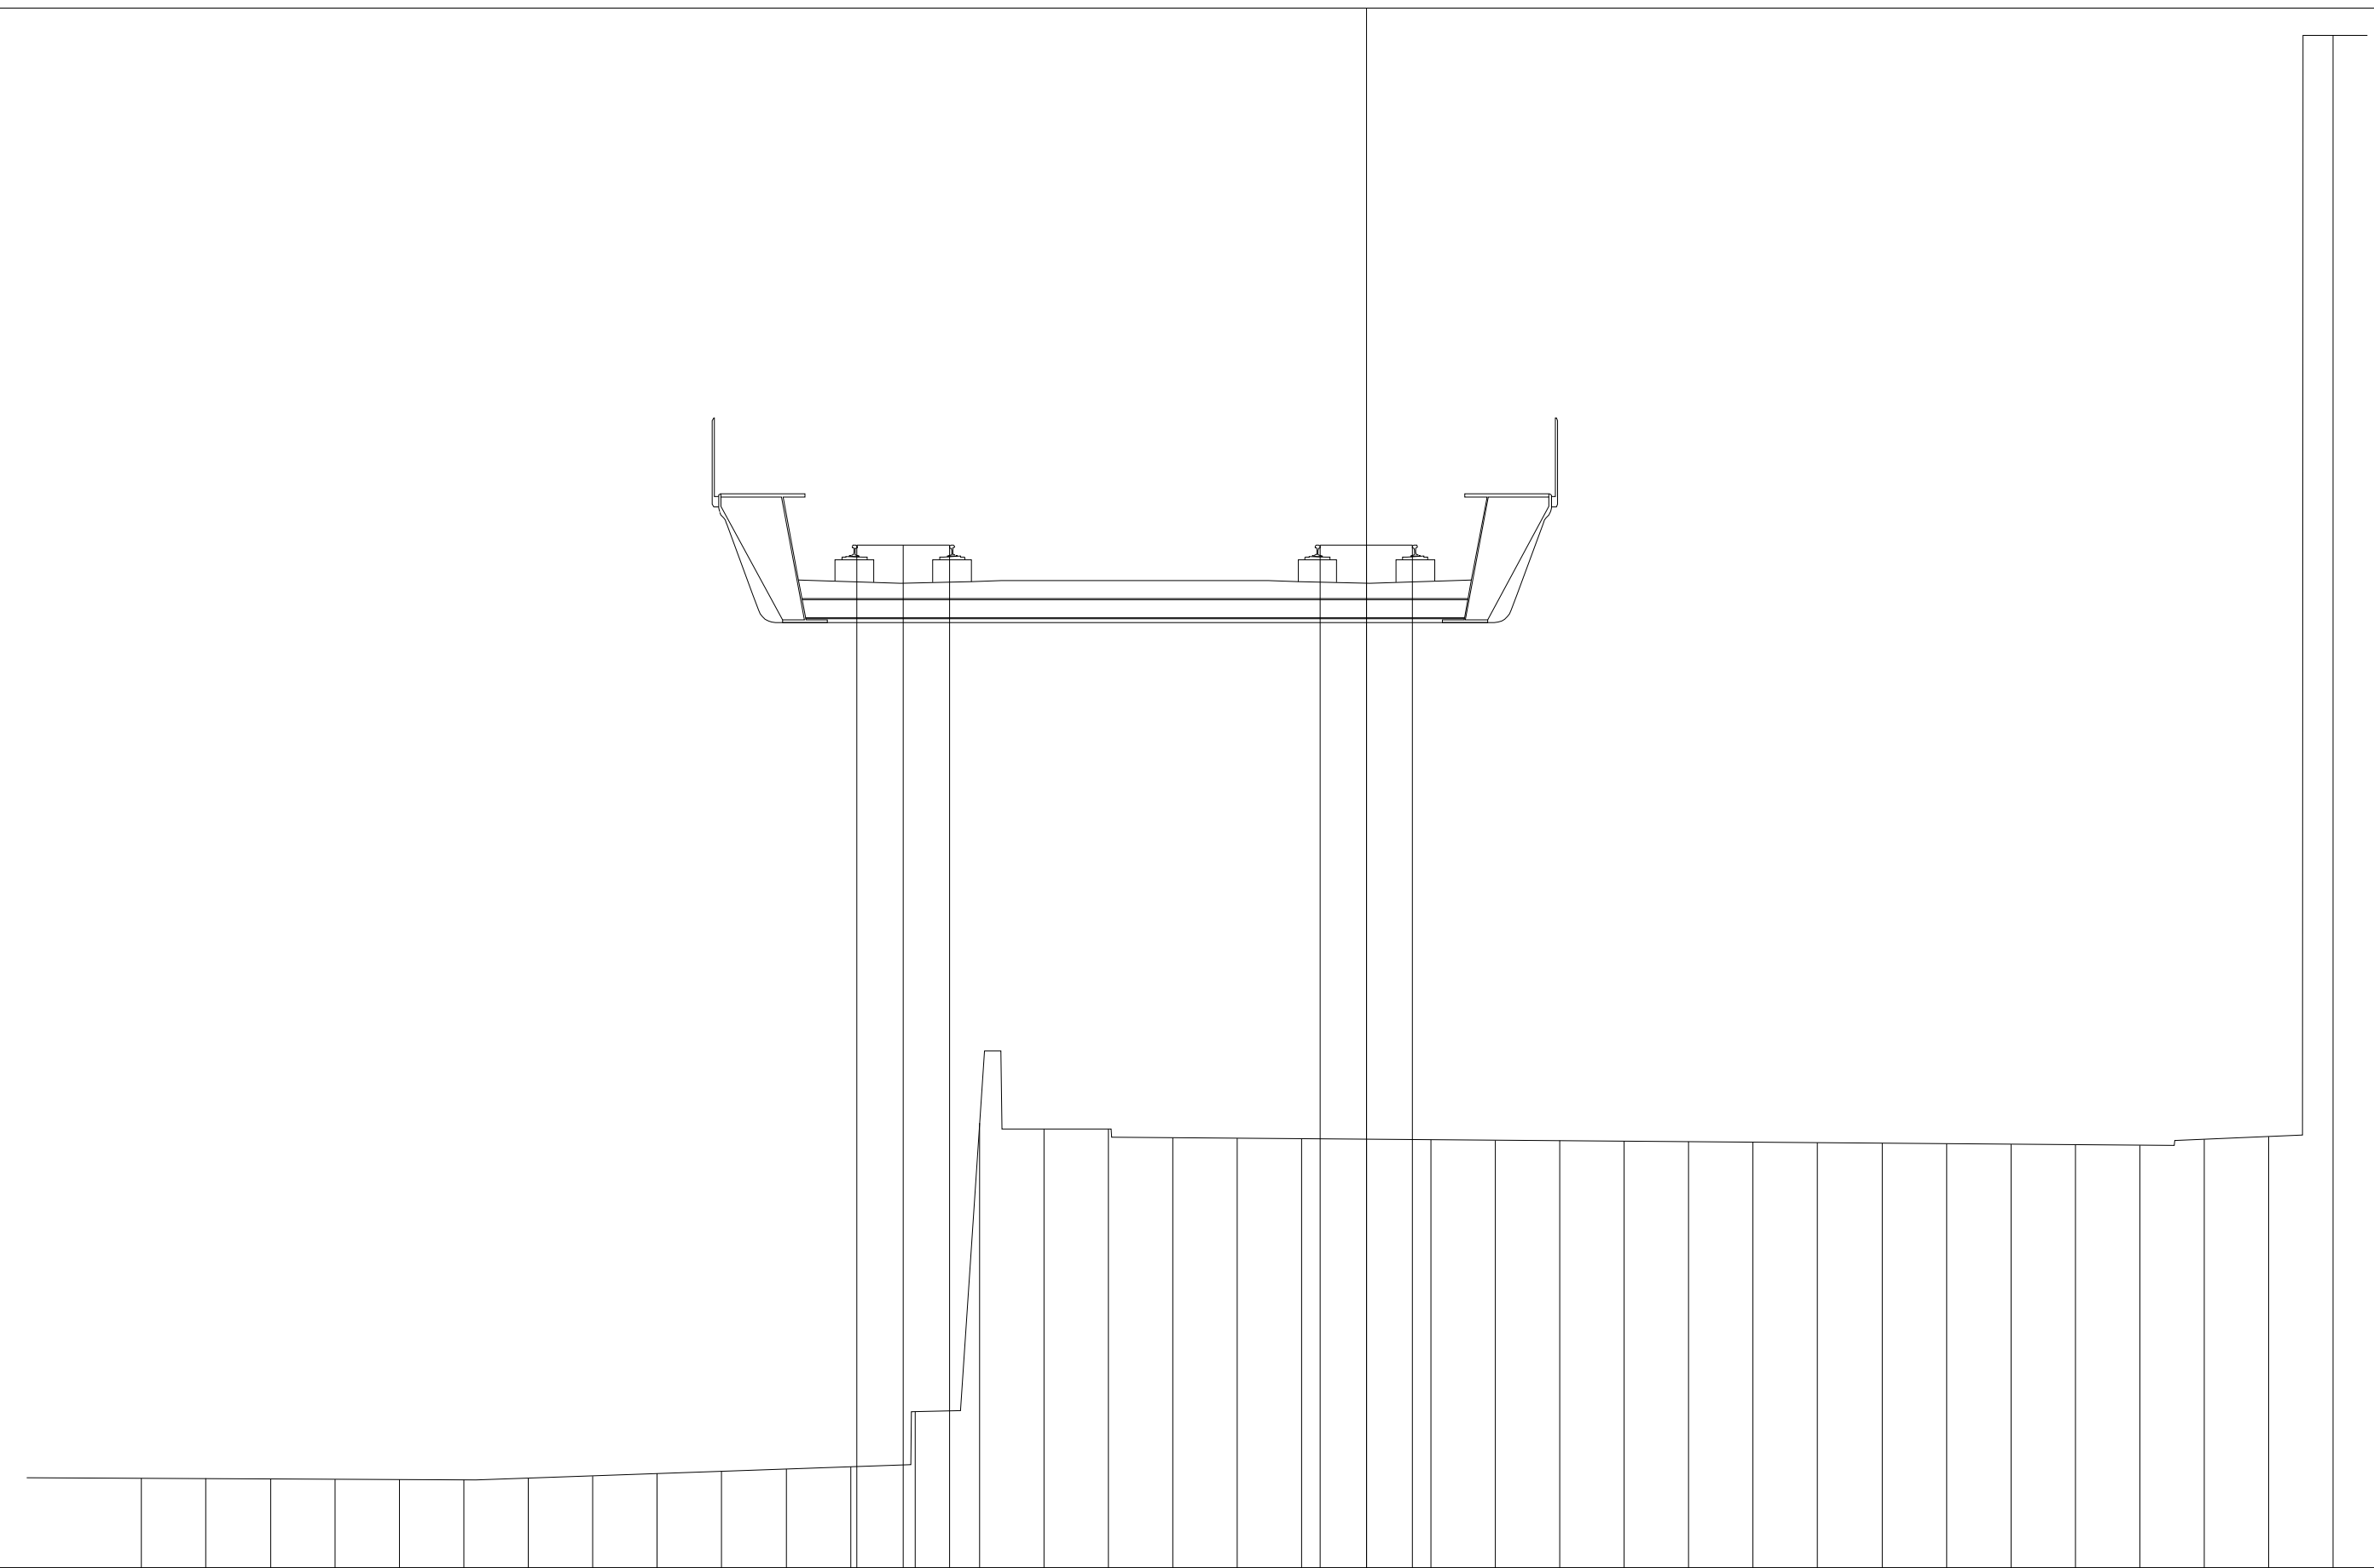

PROGRESSIVE TERRENO	PARZIALI TERRENO	QUOTE TERRENO
-19.00	1.00	16.69
-18.00	1.00	16.68
-17.00	1.00	16.68
-16.00	1.00	16.67
-15.00	1.00	16.67
-14.00	1.00	16.66
-13.00	1.00	16.69
-12.00	1.00	16.73
-11.00	1.00	16.76
-10.00	1.00	16.79
-9.00	1.00	16.83
-8.00	1.00	16.86
-7.00	1.00	17.72
-6.00	1.00	22.20
-5.00	1.00	22.11
-4.00	1.00	22.11
-3.00	1.00	21.97
-2.00	1.00	21.96
-1.00	1.00	21.96
0.00	1.00	21.95
1.00	1.00	21.94
2.00	1.00	21.93
3.00	1.00	21.92
4.00	1.00	21.92
5.00	1.00	21.91
6.00	1.00	21.90
7.00	1.00	21.89
8.00	1.00	21.89
9.00	1.00	21.88
10.00	1.00	21.87
11.00	1.00	21.86
12.00	1.00	21.86
13.00	1.00	21.95
14.00	1.00	21.99
15.00		39.08

PROGRESSIVE PIANO FERRO	PARZIALI PIANO FERRO	QUOTE PIANO FERRO
-7.90	0.72	31.16
-7.18	0.72	31.16
-6.46		31.16
-0.72	0.72	31.16
0.00	0.72	31.16
0.72		31.16

PROFILO	SKY-B.D.
SEZIONE	46
PROGRESSIVA	2250.00

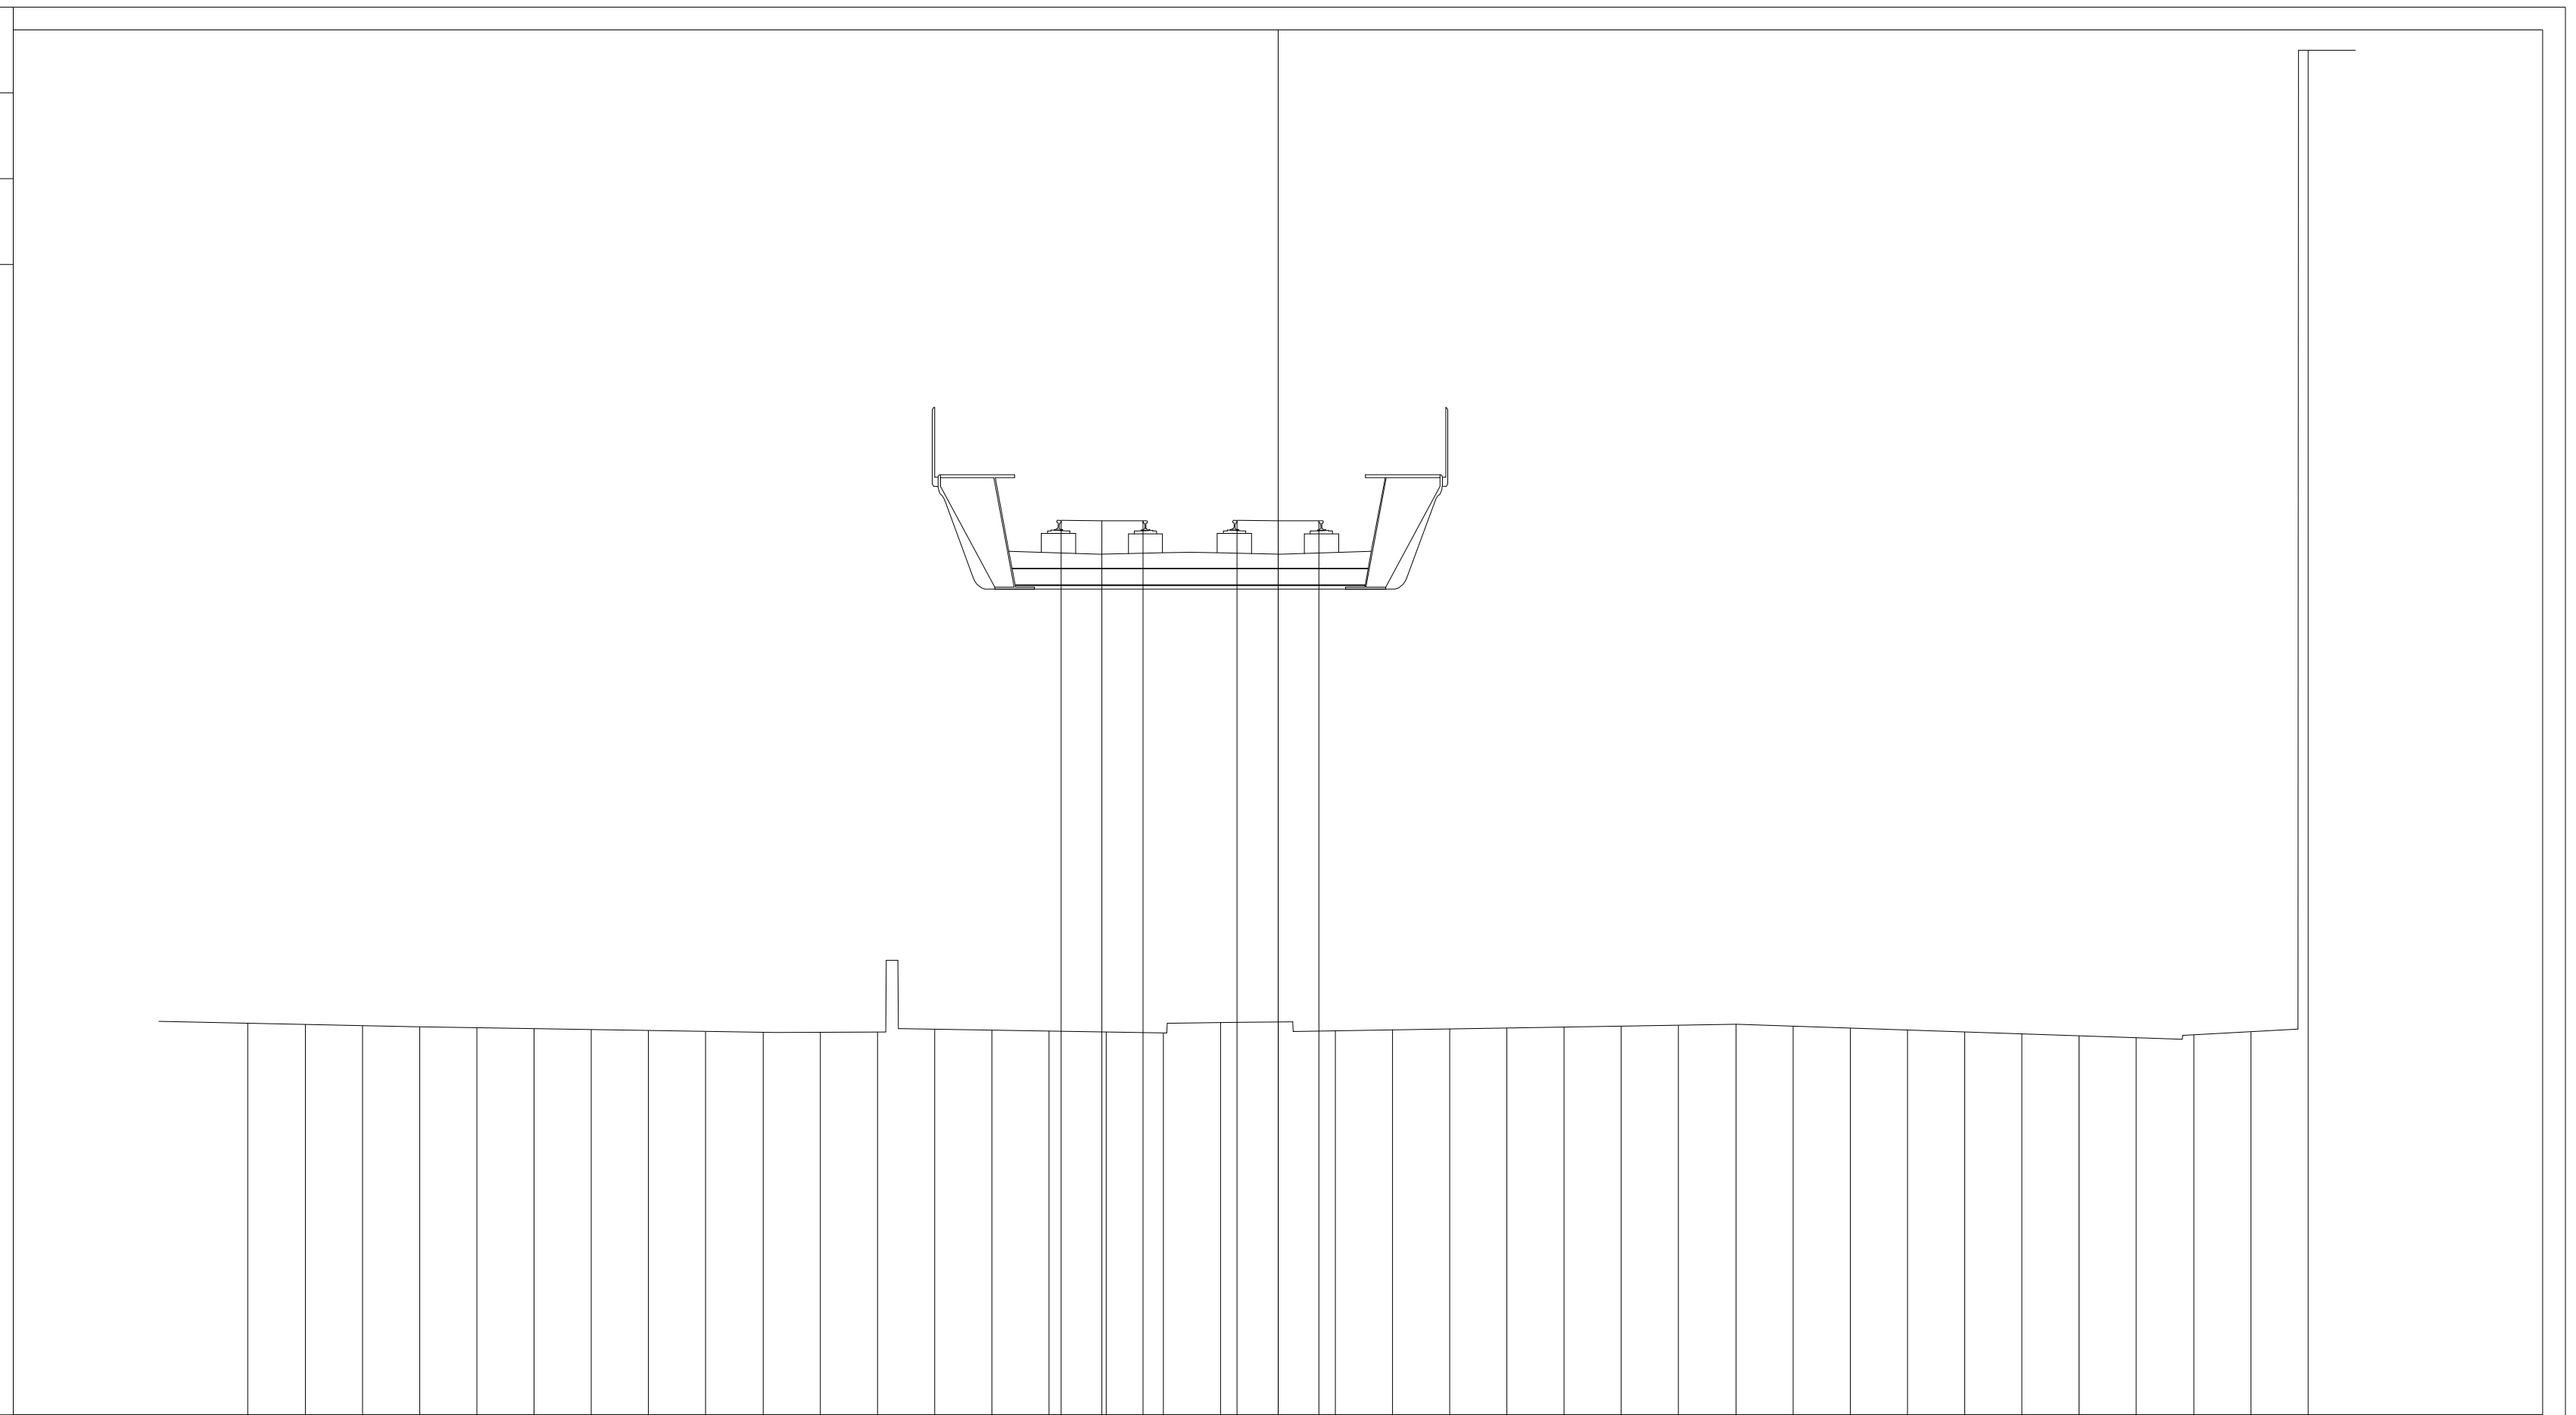

15.79


200

200

PROGRESSIVE TERRENO	PARZIALI TERRENO	QUOTE TERRENO
-18.00	1.00	22.63
-17.00	1.00	22.61
-16.00	1.00	22.59
-15.00	1.00	22.57
-14.00	1.00	22.55
-13.00	1.00	22.54
-12.00	1.00	22.52
-11.00	1.00	22.51
-10.00	1.00	22.49
-9.00	1.00	22.47
-8.00	1.00	22.47
-7.00	1.00	22.48
-6.00	1.00	22.53
-5.00	1.00	22.51
-4.00	1.00	22.49
-3.00	1.00	22.48
-2.00	1.00	22.46
-1.00	1.00	22.64
0.00	1.00	22.66
1.00	1.00	22.50
2.00	1.00	22.52
3.00	1.00	22.53
4.00	1.00	22.55
5.00	1.00	22.57
6.00	1.00	22.58
7.00	1.00	22.60
8.00	1.00	22.61
9.00	1.00	22.58
10.00	1.00	22.55
11.00	1.00	22.51
12.00	1.00	22.48
13.00	1.00	22.45
14.00	1.00	22.41
15.00	1.00	22.38
16.00	1.00	22.43
17.00	1.00	22.48
18.00		39.64

PROGRESSIVE PIANO FERRO	PARZIALI PIANO FERRO	QUOTE PIANO FERRO
-3.79	0.72	31.42
-3.07	0.71	31.41
-2.36		31.41
-0.72	0.72	31.42
0.00	0.72	31.41
0.72		31.41

PROFILO	SKY-B.D.
SEZIONE	47
PROGRESSIVA	2300.00

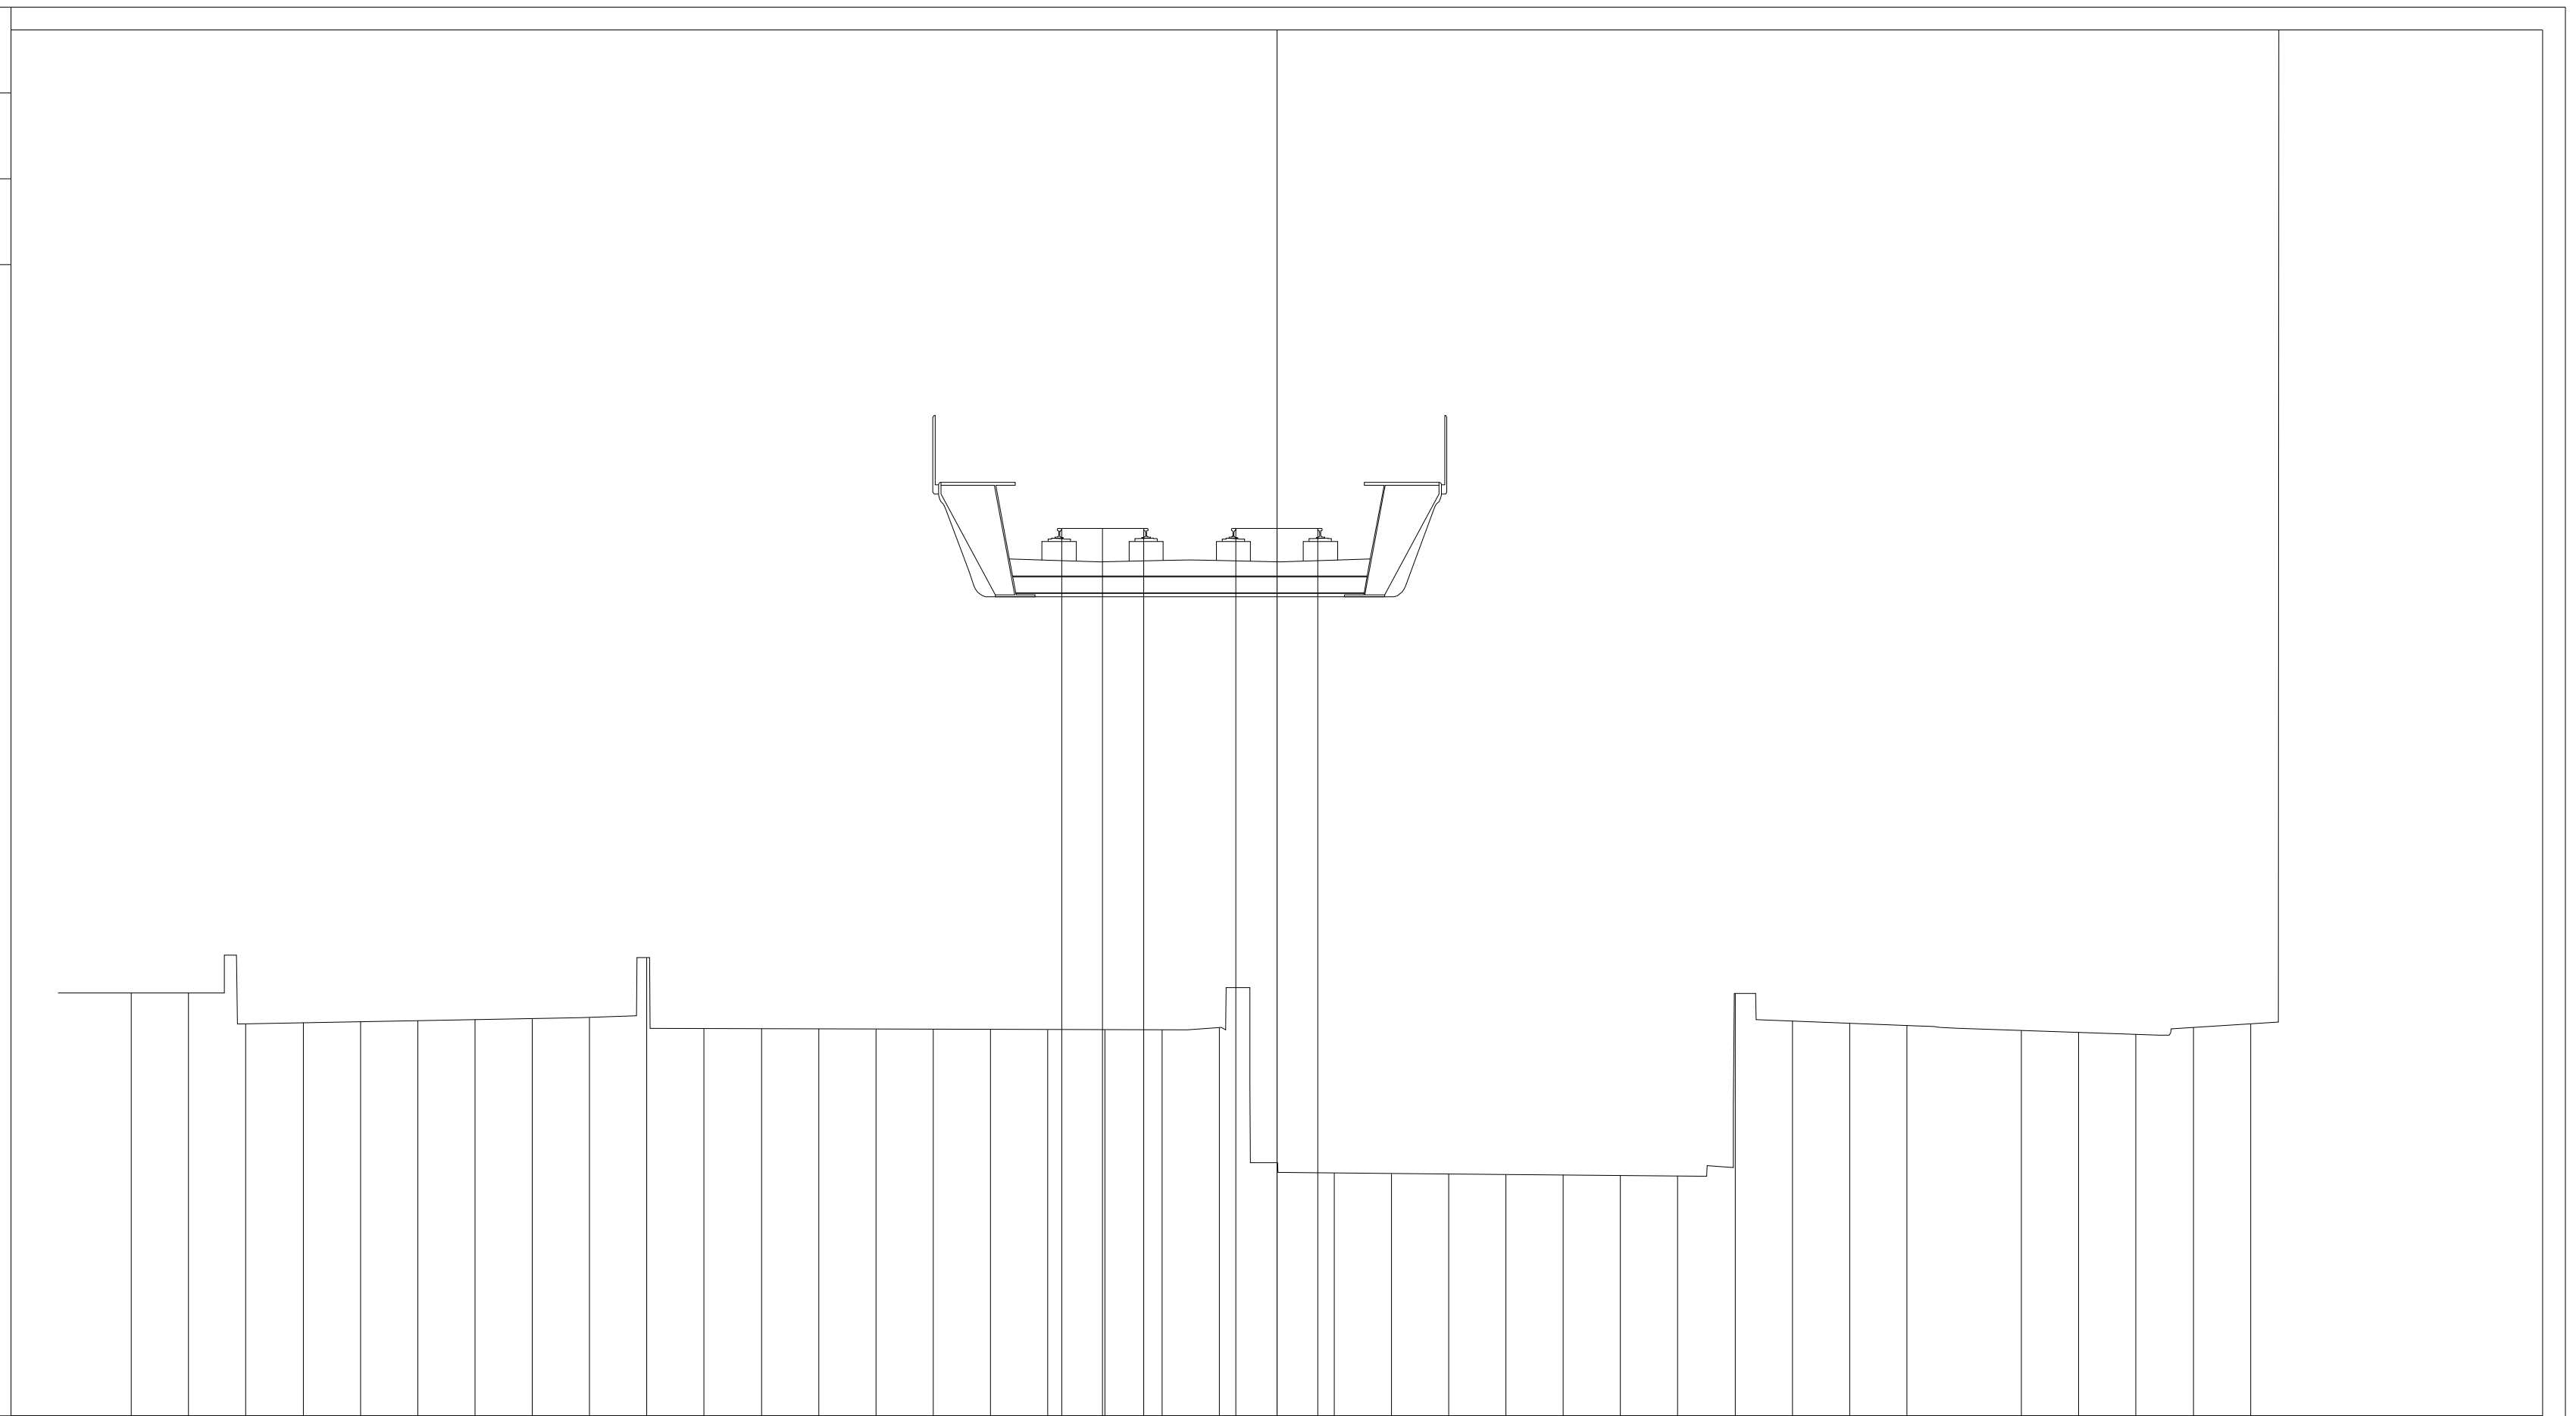

16.23

200

200


PROGRESSIVE TERRENO	PARZIALI TERRENO	QUOTE TERRENO
-20.00	1.00	23.61
-19.00	1.00	23.61
-18.00	1.00	23.07
-17.00	1.00	23.09
-16.00	1.00	23.11
-15.00	1.00	23.13
-14.00	1.00	23.15
-13.00	1.00	23.16
-12.00	1.00	23.18
-11.00	1.00	24.23
-10.00	1.00	22.99
-9.00	1.00	22.99
-8.00	1.00	22.98
-7.00	1.00	22.98
-6.00	1.00	22.98
-5.00	1.00	22.97
-4.00	1.00	22.97
-3.00	1.00	22.97
-2.00	1.00	22.97
-1.00	1.00	23.01
0.00	1.00	20.65
1.00	1.00	20.47
2.00	1.00	20.46
3.00	1.00	20.45
4.00	1.00	20.44
5.00	1.00	20.43
6.00	1.00	20.43
7.00	1.00	20.42
8.00	1.00	23.60
9.00	1.00	23.13
10.00	1.00	23.09
11.00	1.00	23.04
13.00	1.00	22.96
14.00	1.00	22.92
15.00	1.00	22.89
16.00	1.00	23.01
17.00	1.00	23.07

PROGRESSIVE PIANO FERRO	PARZIALI PIANO FERRO	QUOTE PIANO FERRO
-3.76		31.73
-3.04	0.72	31.73
-2.32	0.72	31.73
-0.72		31.73
0.00	0.72	31.73
0.72	0.72	31.73

PROFILO SKY-B.D.

SEZIONE 48

PROGRESSIVA 2350.00

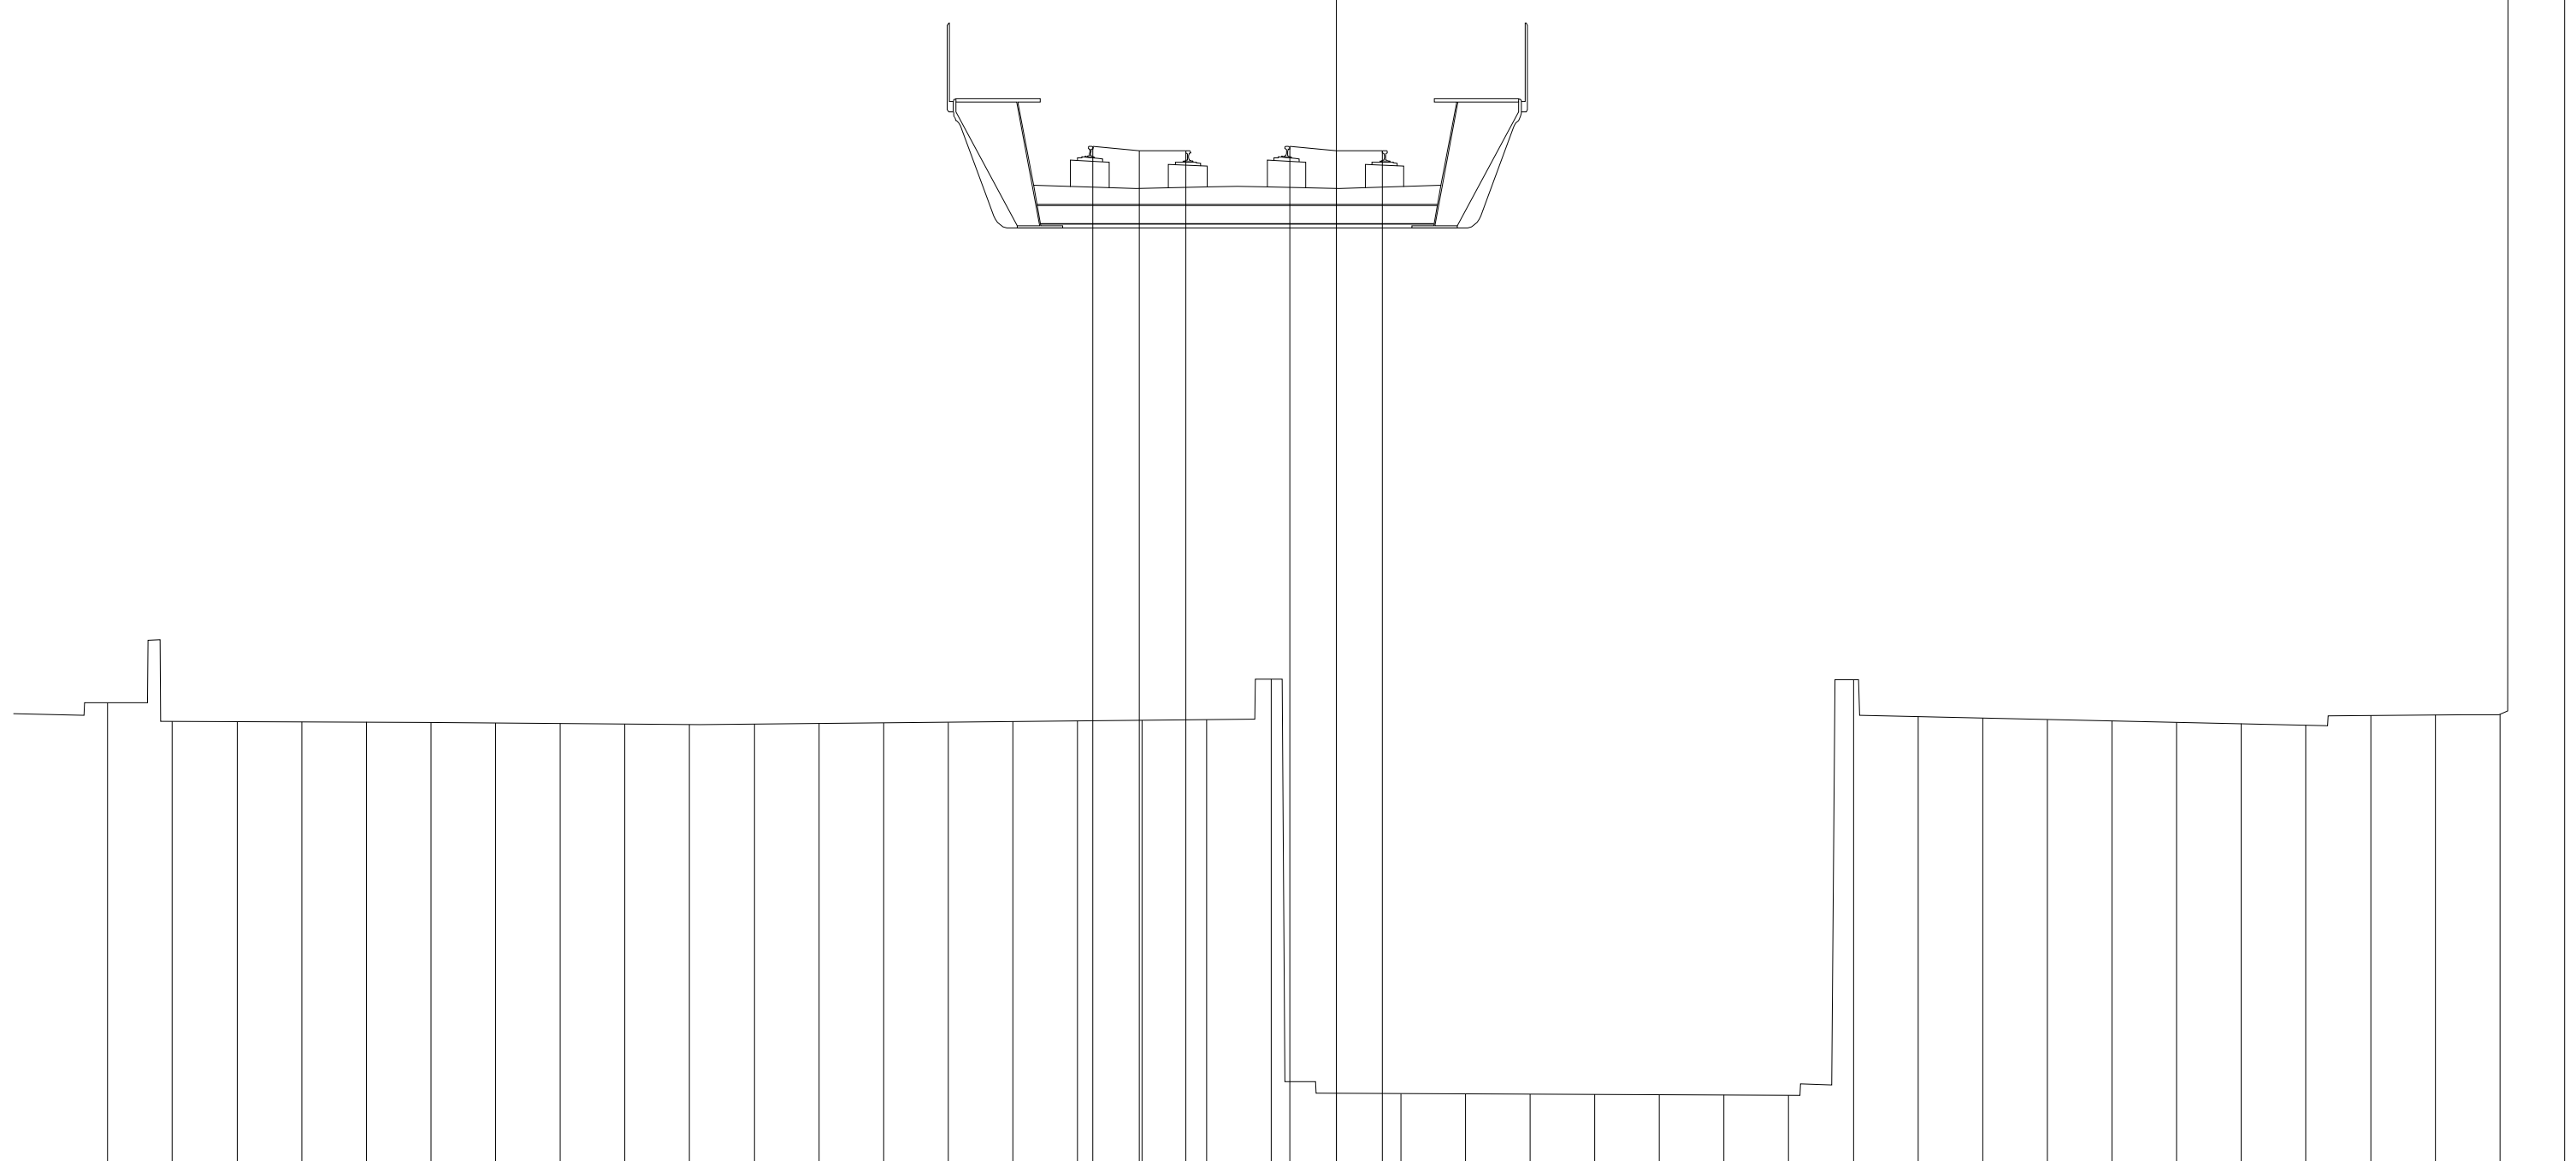

16.54

200

200

PROGRESSIVE TERRENO	PARZIALI TERRENO	QUOTE TERRENO
-19.00	1.00	23.73
-18.00	1.00	23.44
-17.00	1.00	23.44
-16.00	1.00	23.43
-15.00	1.00	23.43
-14.00	1.00	23.42
-13.00	1.00	23.42
-12.00	1.00	23.41
-11.00	1.00	23.40
-10.00	1.00	23.39
-9.00	1.00	23.40
-8.00	1.00	23.41
-7.00	1.00	23.42
-6.00	1.00	23.43
-5.00	1.00	23.44
-4.00	1.00	23.45
-3.00	1.00	23.46
-2.00	1.00	23.47
-1.00	1.00	24.09
0.00	1.00	17.69
1.00	1.00	17.68
2.00	1.00	17.68
3.00	1.00	17.68
4.00	1.00	17.67
5.00	1.00	17.67
6.00	1.00	17.66
7.00	1.00	17.66
8.00	1.00	24.08
9.00	1.00	23.51
10.00	1.00	23.49
11.00	1.00	23.47
12.00	1.00	23.45
13.00	1.00	23.43
14.00	1.00	23.40
15.00	1.00	23.38
16.00	1.00	23.53
17.00	1.00	23.54
18.00	1.00	23.55
19.00	1.00	40.41

PROGRESSIVE PIANO FERRO	PARZIALI PIANO FERRO	QUOTE PIANO FERRO
-3.76		32.33
-3.04	0.72	32.26
-2.33	0.71	32.26
-0.72		32.33
0.00	0.72	32.26
0.72	0.72	32.26

PROFILO SKY-B.D.


SEZIONE 49

PROGRESSIVA 2400.00


16.75

200 200

PROGRESSIVE TERRENO	PARZIALI TERRENO	QUOTE TERRENO	PROGRESSIVE PIANO FERRO	PARZIALI PIANO FERRO	QUOTE PIANO FERRO
	1.00	24.12			32.91
-18.00	1.00	24.10		0.72	32.80
-17.00	1.00	24.07		0.71	32.80
-16.00	1.00	24.06			
-15.00	1.00	24.04			
-14.00	1.00	24.03			
-13.00	1.00	24.02			
-12.00	1.00	24.01			
-11.00	1.00	24.00			
-10.00	1.00	23.98			
-9.00	1.00	23.97			
-8.00	1.00	23.95			
-7.00	1.00	23.94			
-6.00	1.00	23.93			
-5.00	1.00	23.92	-3.76		32.91
-4.00	1.00	23.93	-3.04	0.72	32.80
-3.00	1.00	23.94	-2.33	0.71	32.80
-2.00	1.00	23.95			
-1.00	1.00	23.96	-0.72		32.91
0.00	1.00	23.97	0.00	0.72	32.80
1.00	1.00	23.97	0.72	0.72	32.80
2.00	1.00	23.96			
3.00	1.00	23.96			
4.00	1.00	23.96			
5.00	1.00	23.95			
6.00	1.00	23.95			
7.00	1.00	23.91			
8.00	1.00	23.86			
9.00	1.00	23.82			
10.00	1.00	23.77			
11.00	1.00	23.73			
12.00	1.00	23.69			
13.00	1.00	23.64			
14.00	1.00	23.60			
15.00	1.00	23.55			
16.00	1.00	23.51			
17.00	1.00	23.67			
18.00	1.00	23.71			
19.00	1.00	23.75			
20.00	1.00	40.45			
21.00					

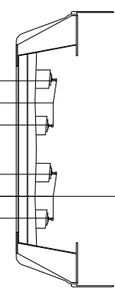


PROFILO	SKY-B.D.
SEZIONE	50
PROGRESSIVA	2450.00

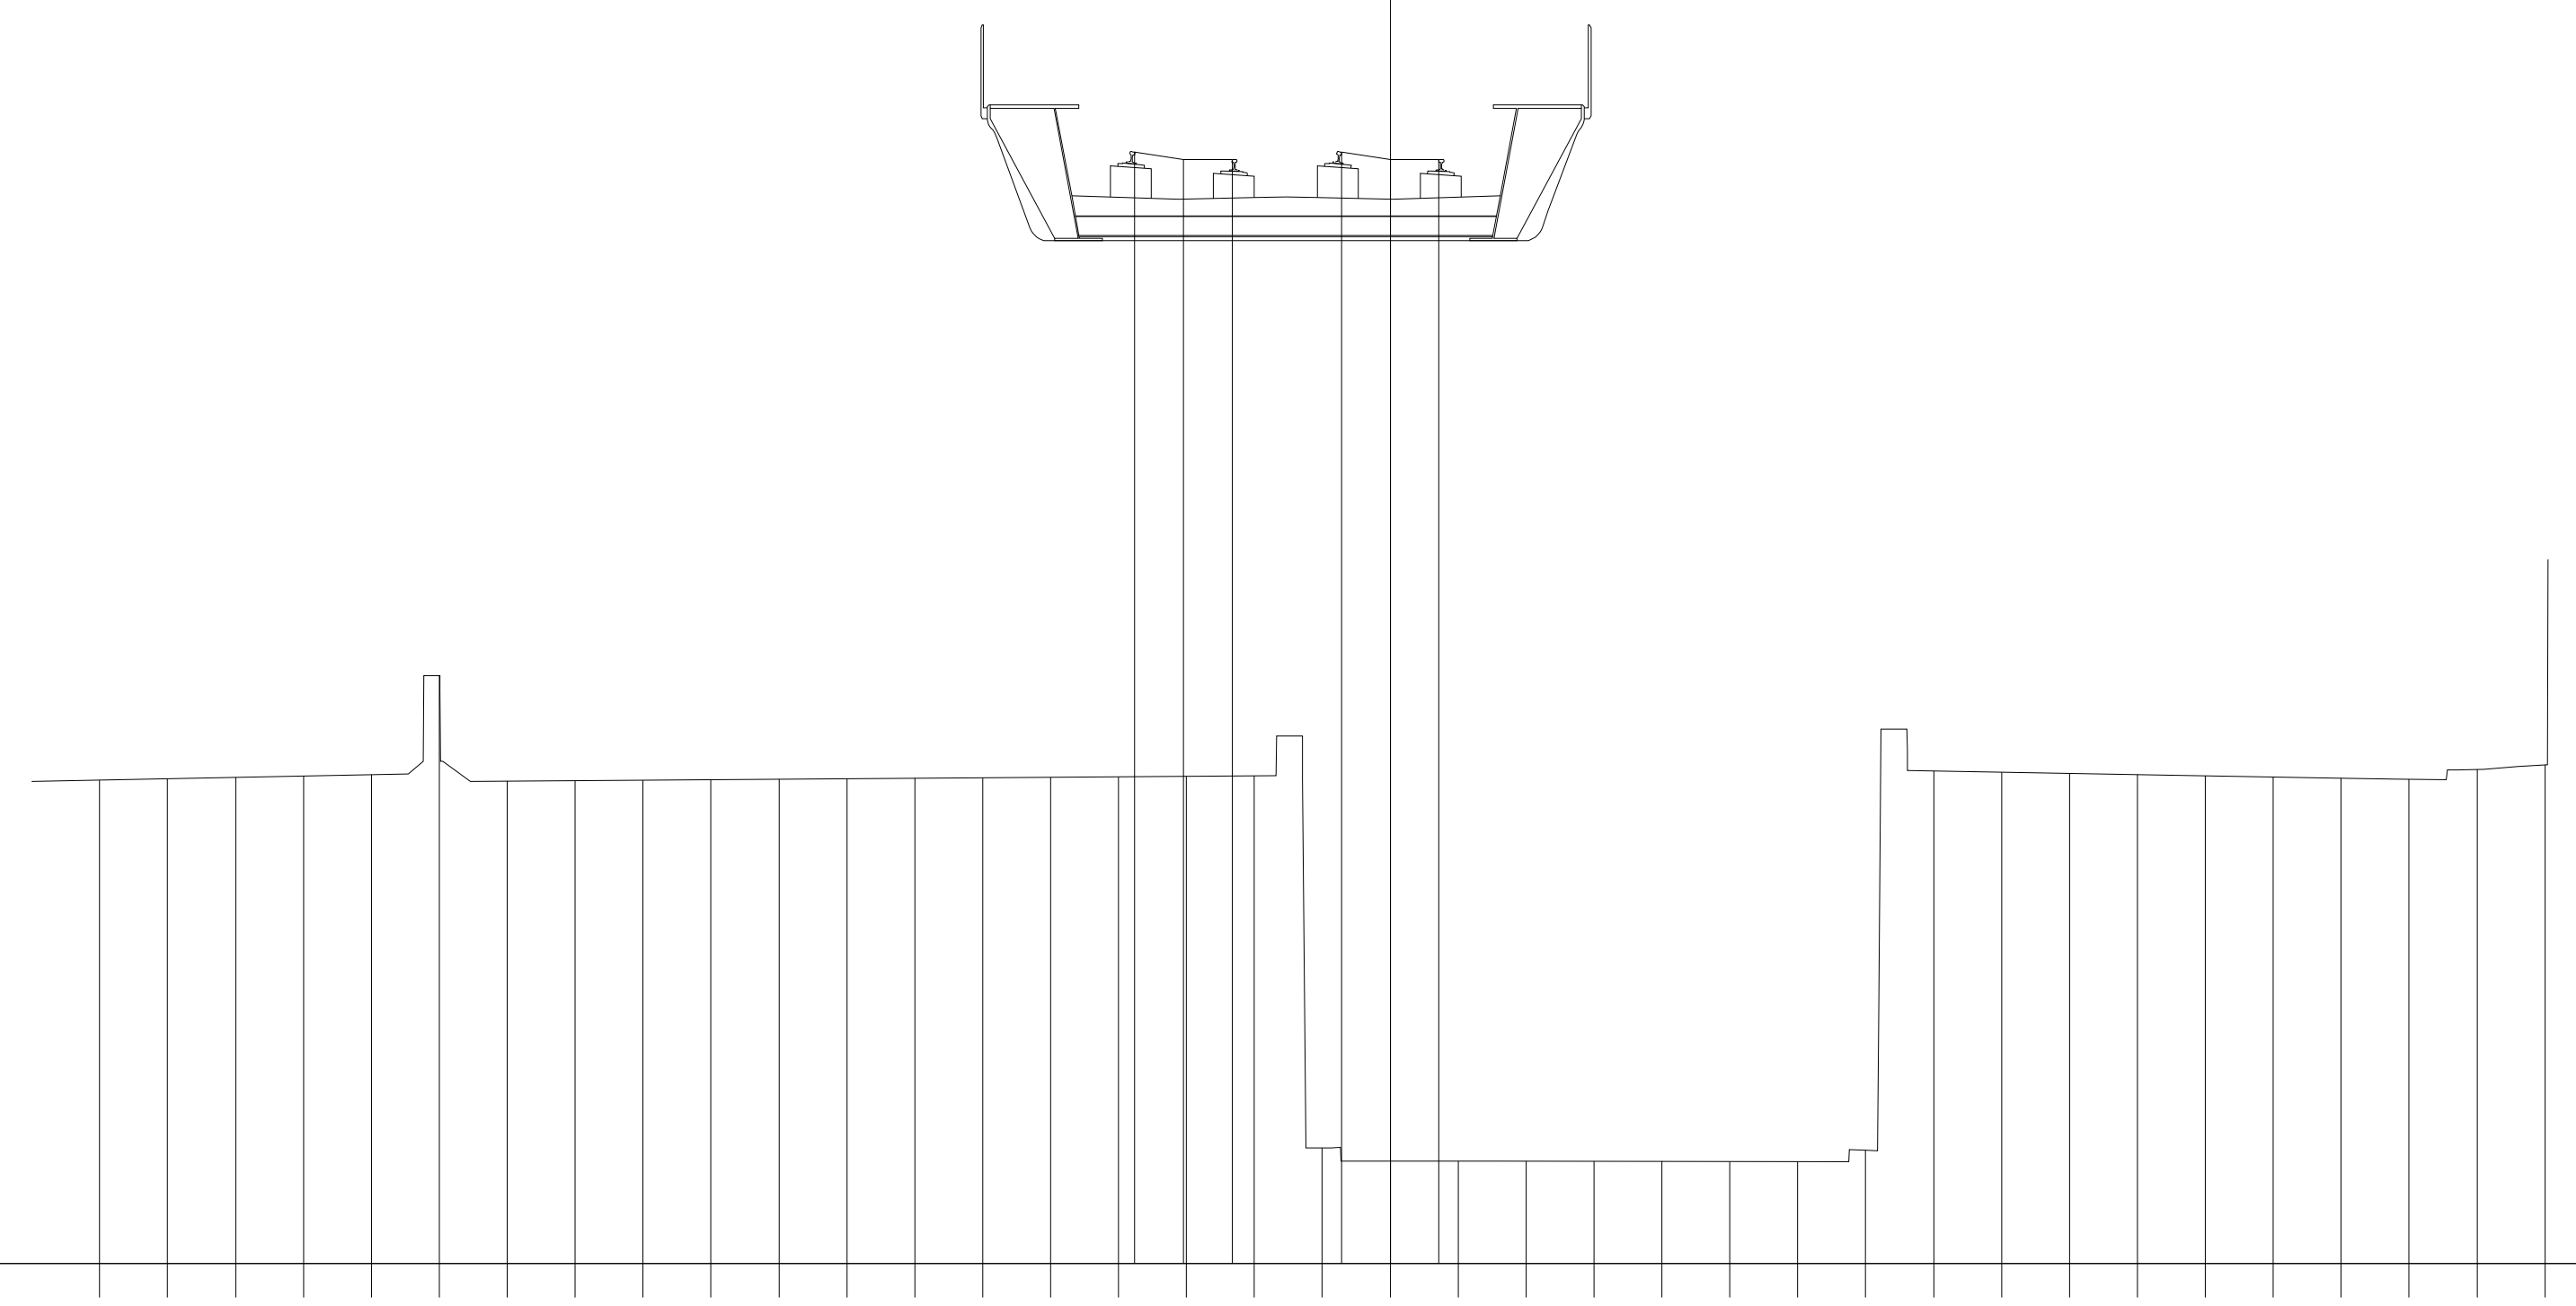

PROGRESSIVE TERRENO	PARZIALI TERRENO	QUOTE TERRENO
-19.00		24.20
	1.00	
-18.00		24.22
	1.00	
-17.00		24.24
	1.00	
-16.00		24.27
	1.00	
-15.00		24.29
	1.00	
-14.00		25.74
	1.00	
-13.00		24.19
	1.00	
-12.00		24.20
	1.00	
-11.00		24.20
	1.00	
-10.00		24.21
	1.00	
-9.00		24.22
	1.00	
-8.00		24.23
	1.00	
-7.00		24.23
	1.00	
-6.00		24.24
	1.00	
-5.00		24.25
	1.00	
-4.00		24.25
	1.00	
-3.00		24.26
	1.00	
-2.00		24.27
	1.00	
-1.00		18.79
	1.00	
0.00		18.60
	1.00	
1.00		18.60
	1.00	
2.00		18.60
	1.00	
3.00		18.59
	1.00	
4.00		18.59
	1.00	
5.00		18.59
	1.00	
6.00		18.59
	1.00	
7.00		18.76
	1.00	
8.00		24.34
	1.00	
9.00		24.32
	1.00	
10.00		24.30
	1.00	
11.00		24.29
	1.00	
12.00		24.27
	1.00	
13.00		24.25
	1.00	
14.00		24.23
	1.00	
15.00		24.22
	1.00	
16.00		24.36
	1.00	
17.00		24.43

PROGRESSIVE PIANO FERRO	PARZIALI PIANO FERRO	QUOTE PIANO FERRO
-3.76		33.45
	0.72	
-3.04		33.34
	0.71	
-2.33		33.34
-0.72		33.45
	0.72	
0.00		33.34
	0.72	
0.72		33.34

PROFILO	SKY-B.D.
SEZIONE	51
PROGRESSIVA	2500.00

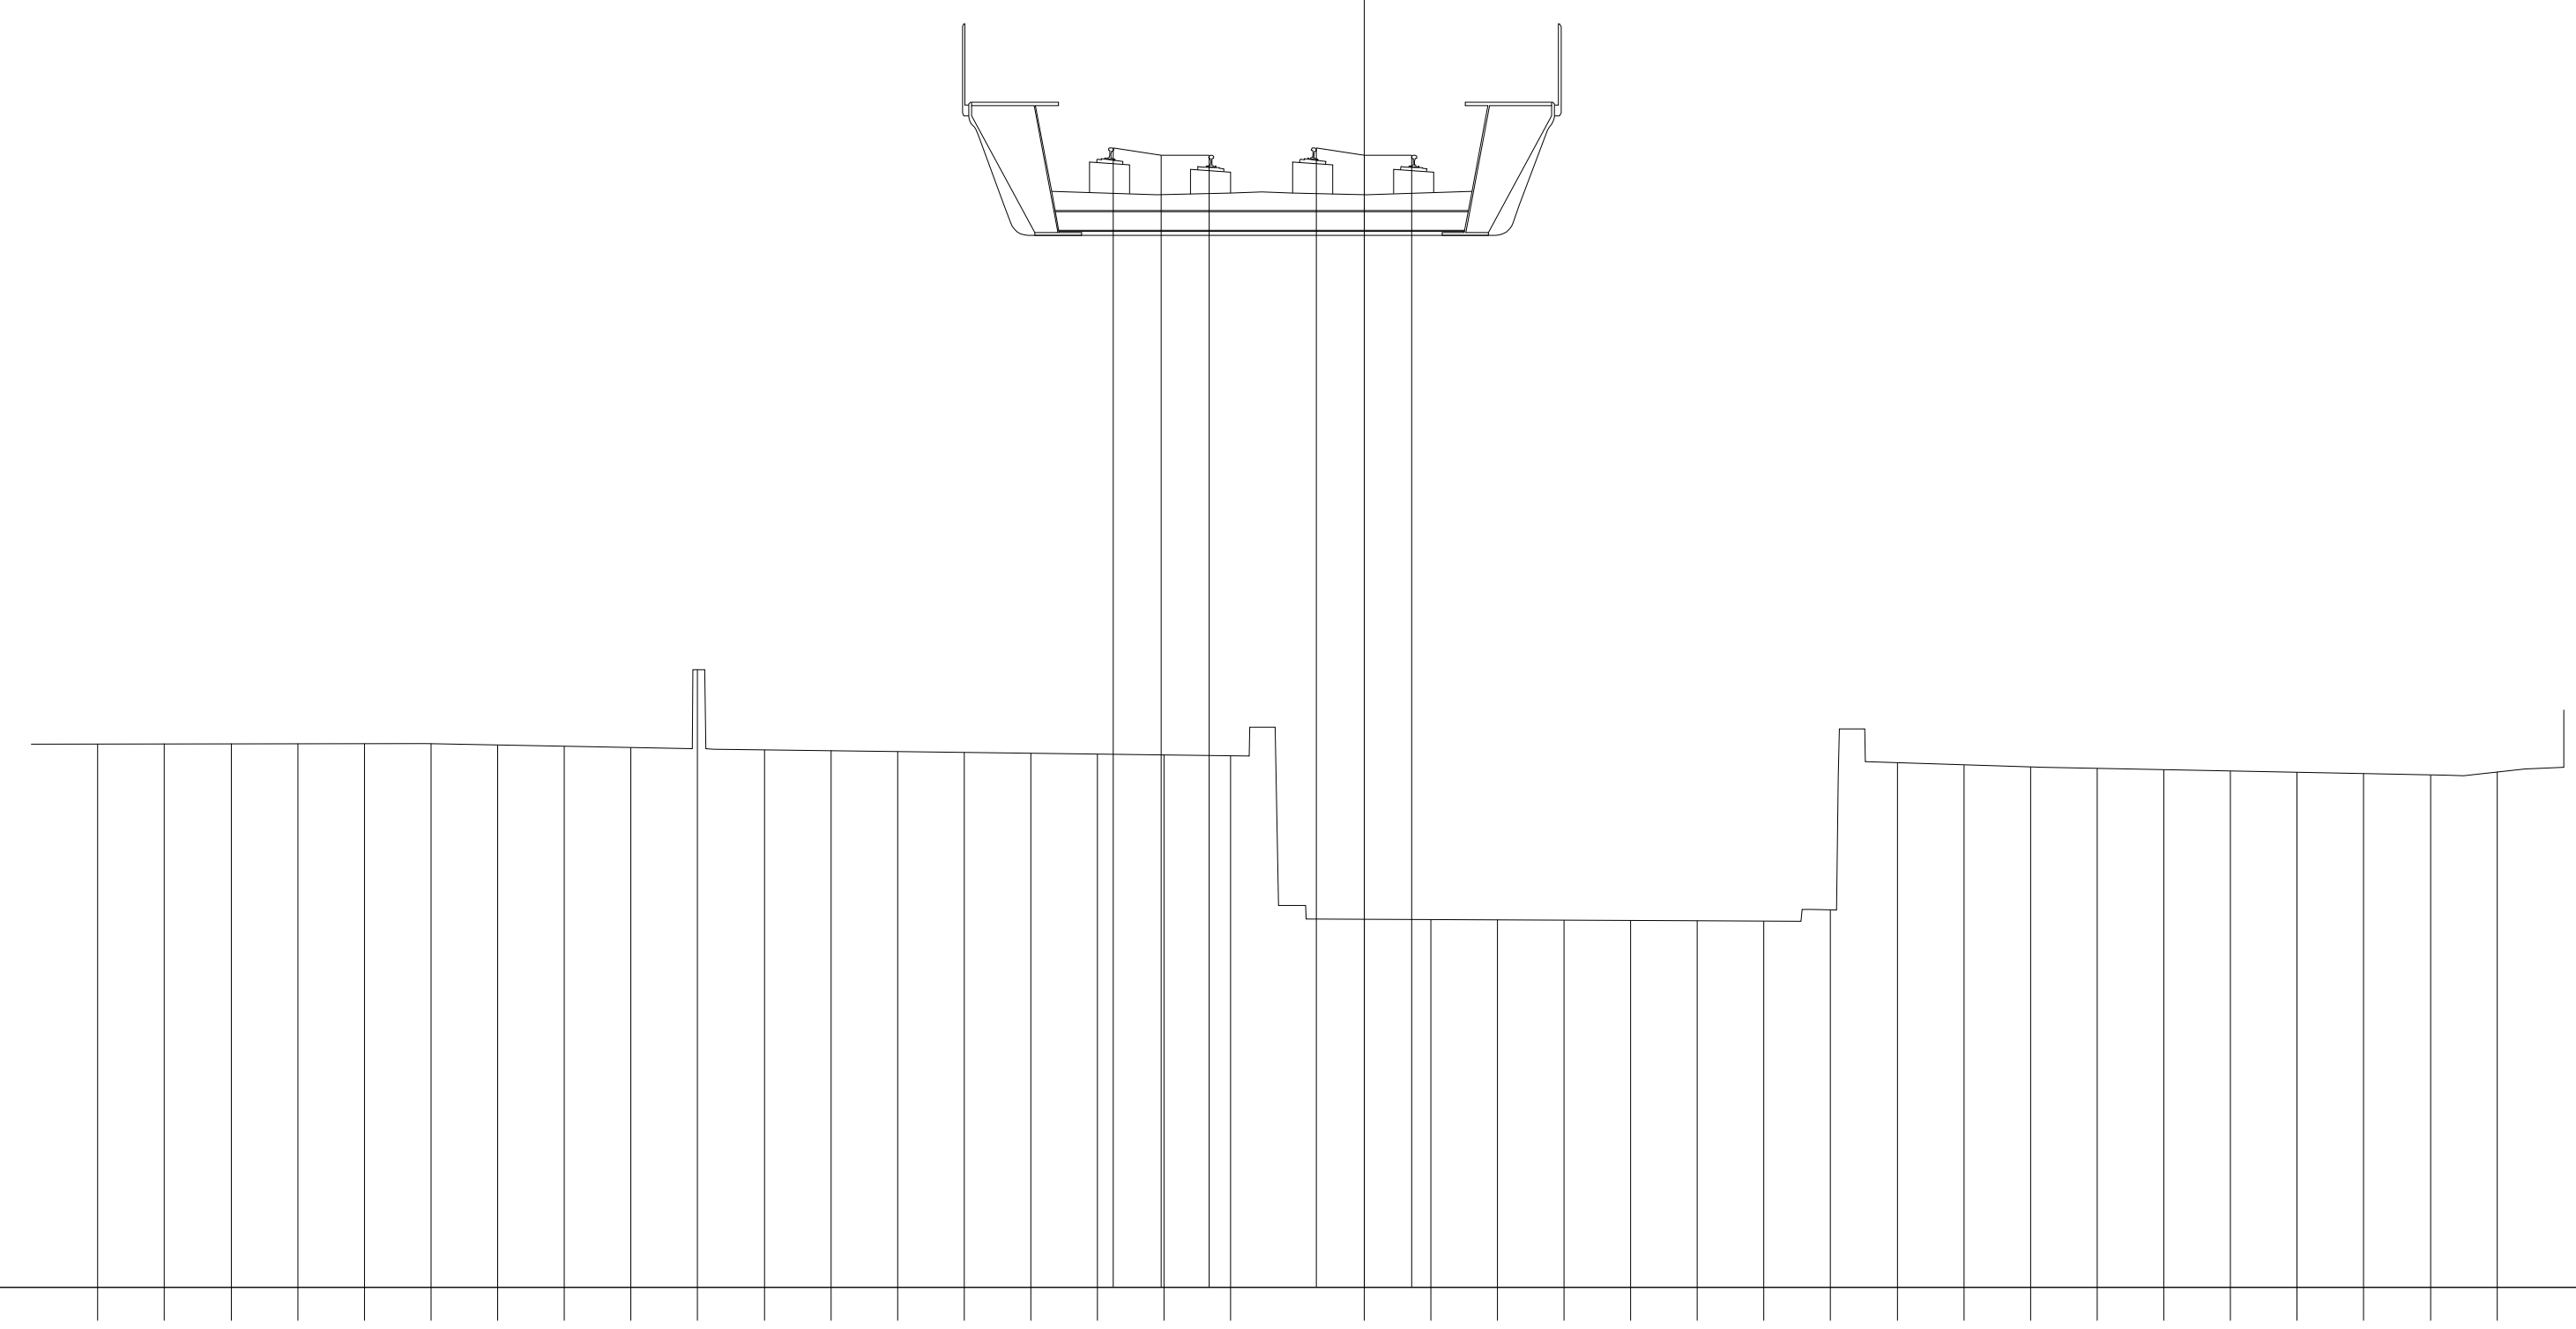

16.89

200


200

PROGRESSIVE TERRENO	-19.00	-18.00	-17.00	-16.00	-15.00	-14.00	-13.00	-12.00	-11.00	-10.00	-9.00	-8.00	-7.00	-6.00	-5.00	-4.00	-3.00	-2.00
PARZIALI TERRENO	1.00	1.00	1.00	1.00	1.00	1.00	1.00	1.00	1.00	1.00	1.00	1.00	1.00	1.00	1.00	1.00	1.00	1.00
QUOTE TERRENO	25.05	25.05	25.05	25.05	25.05	25.05	25.03	25.01	24.99	26.16	24.96	24.95	24.93	24.92	24.91	24.89	24.88	24.87

PROGRESSIVE TERRENO	0.00	1.00	2.00	3.00	4.00	5.00	6.00	7.00	8.00	9.00	10.00	11.00	12.00	13.00	14.00	15.00	16.00	17.00
PARZIALI TERRENO	1.00	1.00	1.00	1.00	1.00	1.00	1.00	1.00	1.00	1.00	1.00	1.00	1.00	1.00	1.00	1.00	1.00	1.00
QUOTE TERRENO	22.42	22.41	22.41	22.40	22.40	22.39	22.39	22.55	24.76	24.73	24.70	24.68	24.66	24.64	24.62	24.60	24.58	24.63

PROGRESSIVE PIANO FERRO	-3.76	-3.04	-2.33	-0.72	0.00	0.72
PARZIALI PIANO FERRO		0.72	0.71		0.72	0.72
QUOTE PIANO FERRO	33.99	33.88	33.88	33.99	33.88	33.88


PROFILO	SKY-B.D.
SEZIONE	52
PROGRESSIVA	2550.00

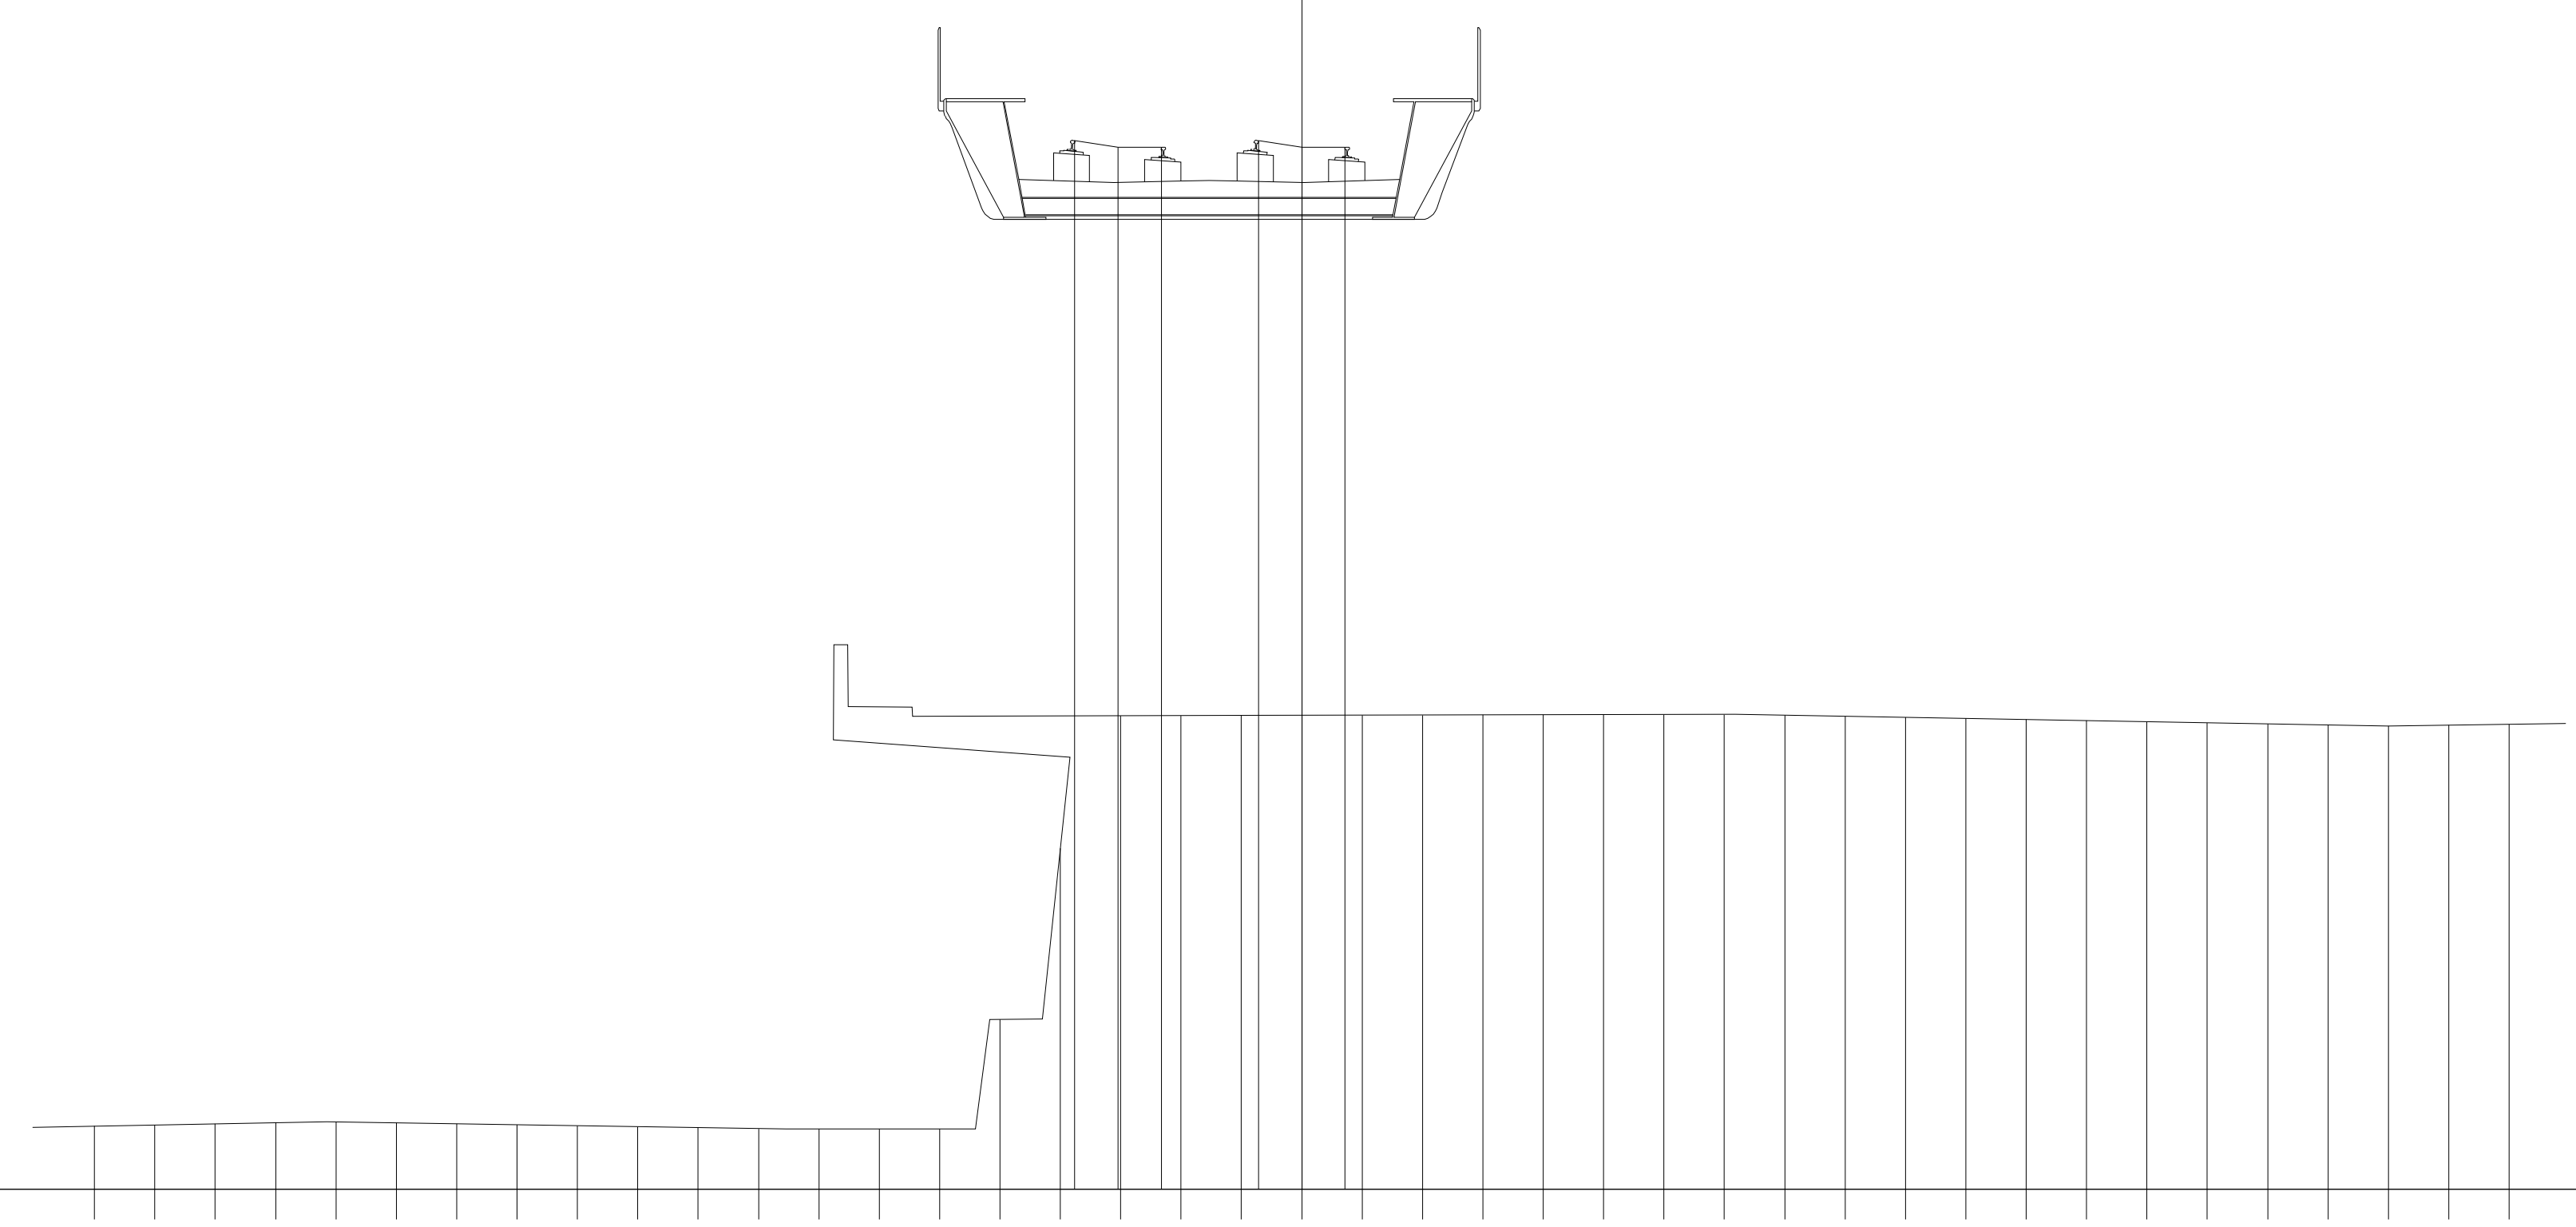

PROGRESSIVE TERRENO	PARZIALI TERRENO	QUOTE TERRENO
-20.00	1.00	18.21
-19.00	1.00	18.23
-18.00	1.00	18.24
-17.00	1.00	18.26
-16.00	1.00	18.28
-15.00	1.00	18.26
-14.00	1.00	18.24
-13.00	1.00	18.23
-12.00	1.00	18.21
-11.00	1.00	18.19
-10.00	1.00	18.18
-9.00	1.00	18.16
-8.00	1.00	18.15
-7.00	1.00	18.16
-6.00	1.00	18.16
-5.00	1.00	19.97
-4.00	1.00	22.80
-3.00	1.00	25.00
-2.00	1.00	25.00
-1.00	1.00	25.01
0.00	1.00	25.01
1.00	1.00	25.01
2.00	1.00	25.01
3.00	1.00	25.01
4.00	1.00	25.02
5.00	1.00	25.02
6.00	1.00	25.02
7.00	1.00	25.02
8.00	1.00	25.01
9.00	1.00	24.99
10.00	1.00	24.97
11.00	1.00	24.95
12.00	1.00	24.94
13.00	1.00	24.92
14.00	1.00	24.90
15.00	1.00	24.88
16.00	1.00	24.87
17.00	1.00	24.85
18.00	1.00	24.83
19.00	1.00	24.85
20.00	1.00	24.86

PROGRESSIVE PIANO FERRO	PARZIALI PIANO FERRO	QUOTE PIANO FERRO
-3.76		34.53
-3.04	0.72	34.42
-2.33	0.71	34.42
-0.72		34.53
0.00	0.72	34.42
0.72	0.72	34.42

PROFILO	SKY-B.D.
SEZIONE	53
PROGRESSIVA	2600.00

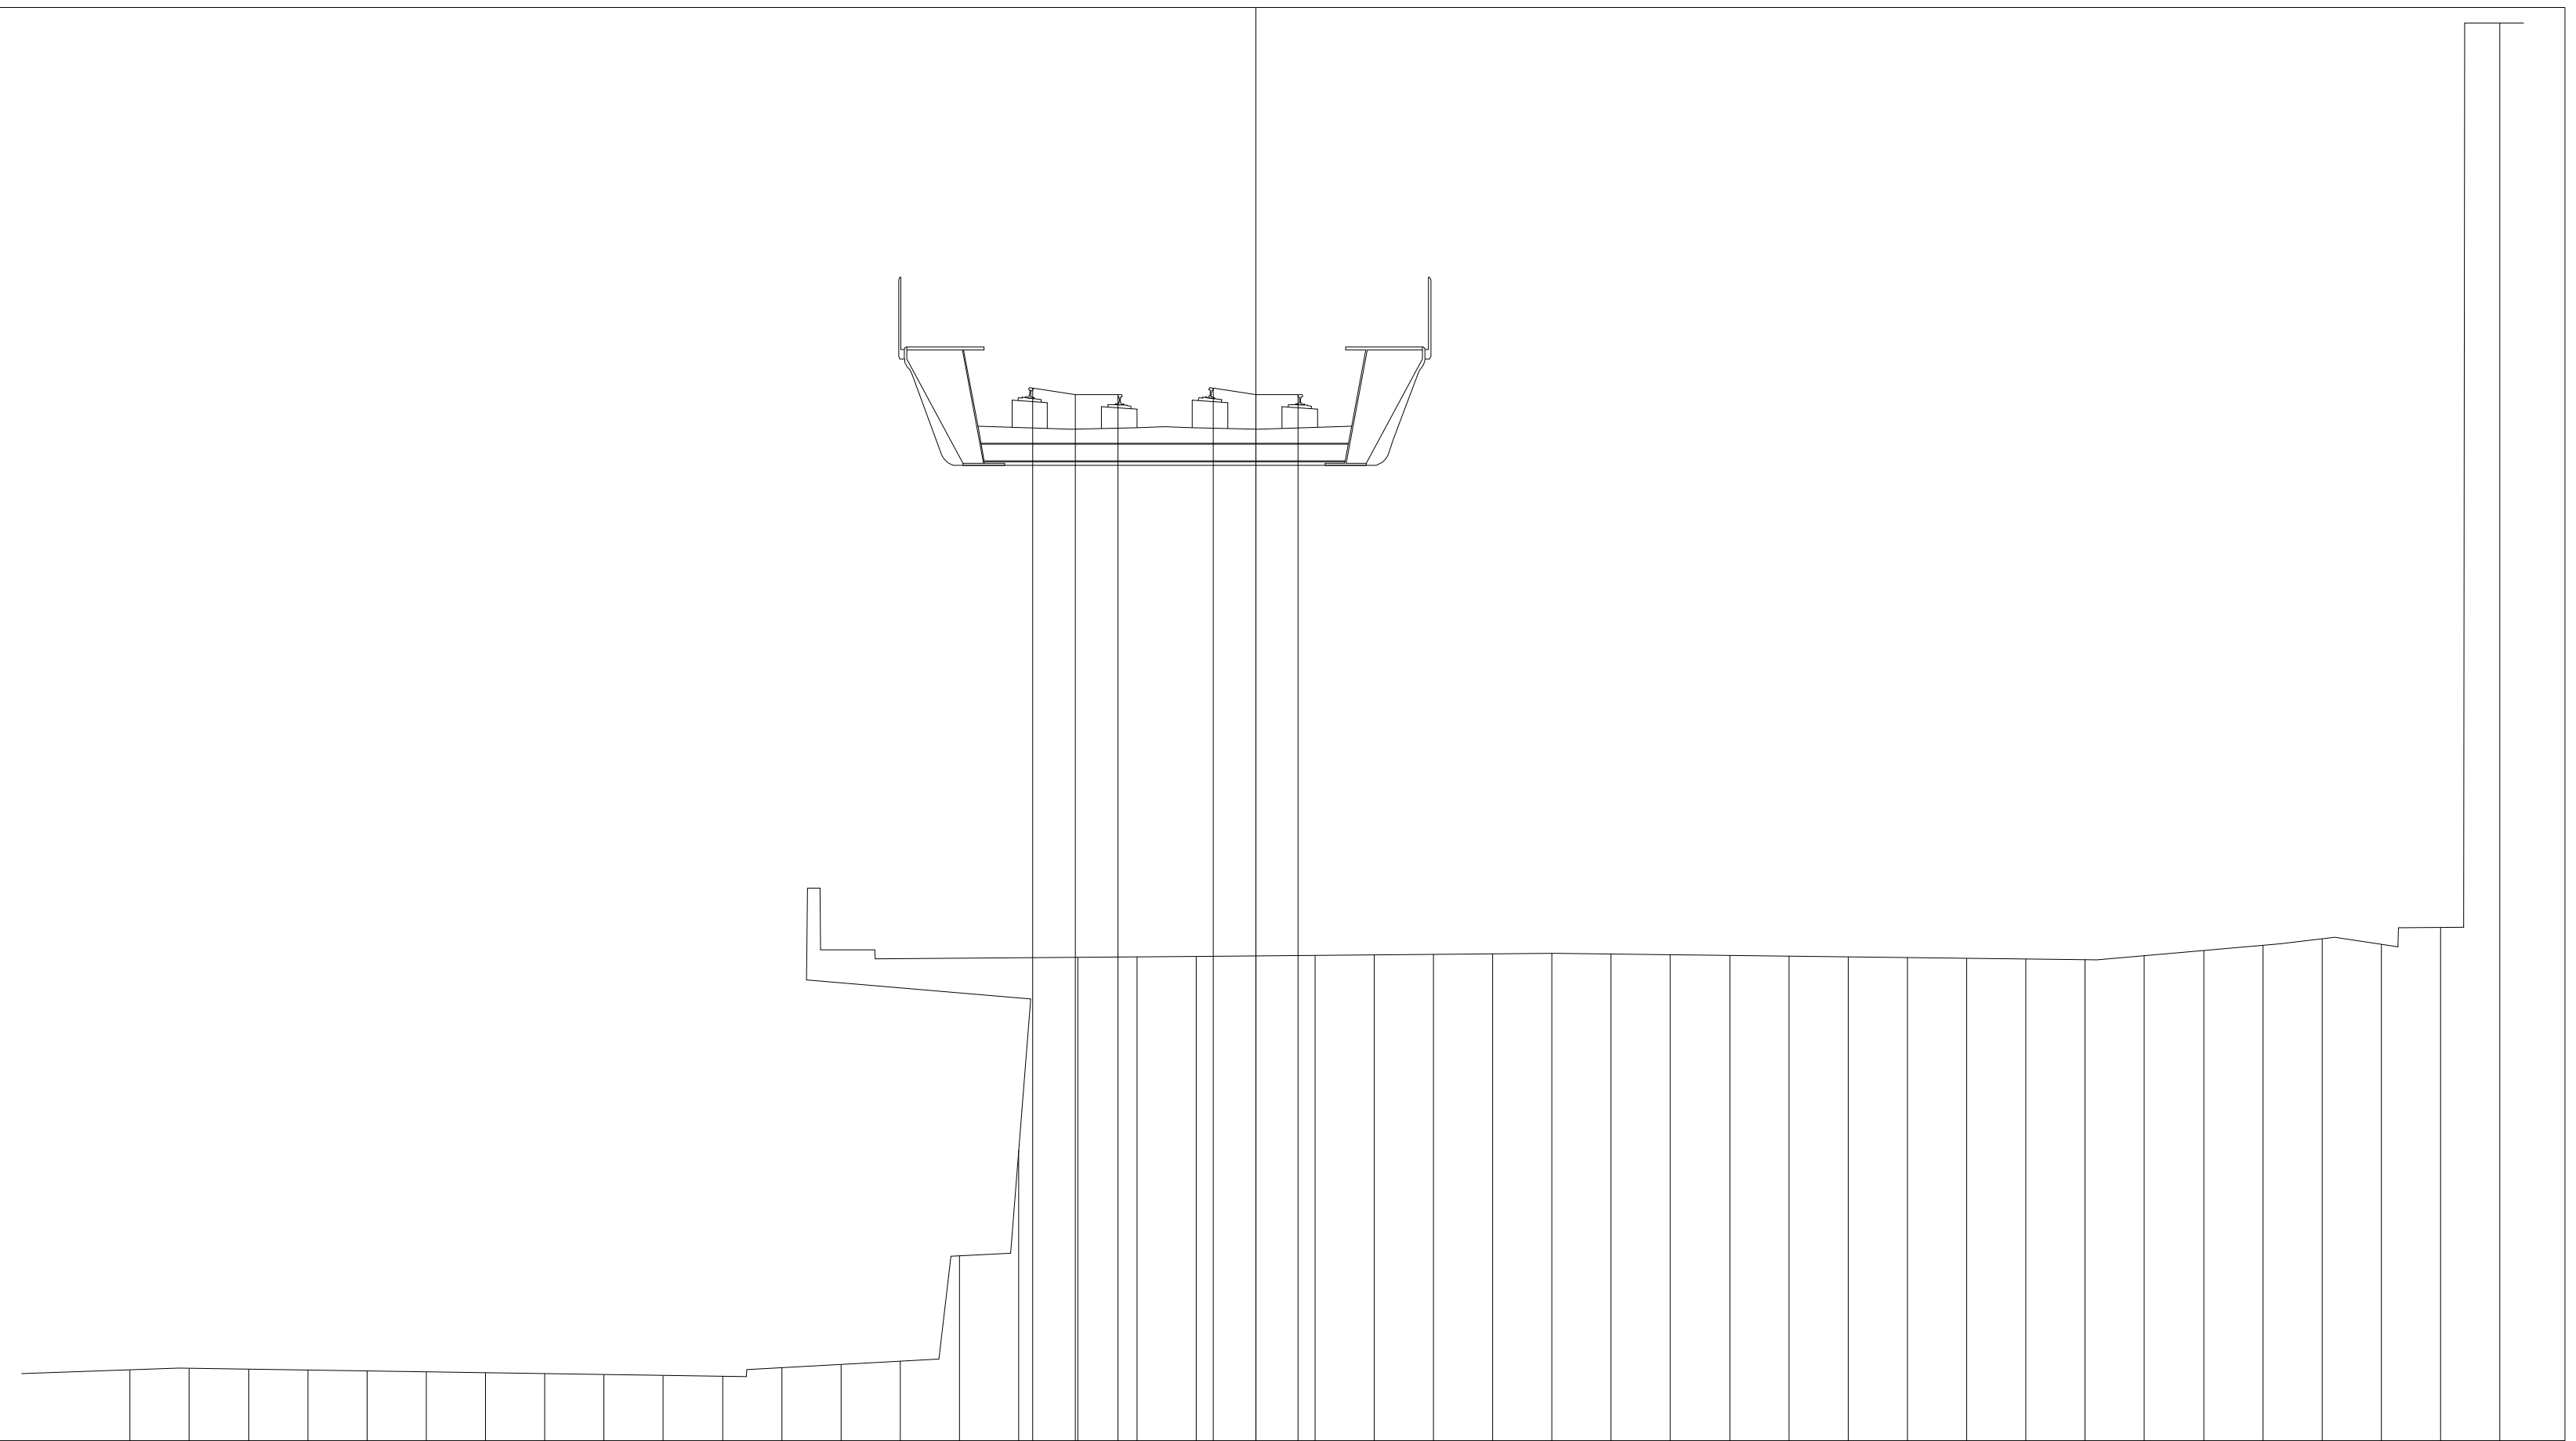

17.07


200

200

PROGRESSIVE TERRENO	PARZIALI TERRENO	QUOTE TERRENO
-19.00	1.00	18.26
-18.00	1.00	18.29
-17.00	1.00	18.28
-16.00	1.00	18.26
-15.00	1.00	18.25
-14.00	1.00	18.23
-13.00	1.00	18.22
-12.00	1.00	18.20
-11.00	1.00	18.19
-10.00	1.00	18.17
-9.00	1.00	18.16
-8.00	1.00	18.30
-7.00	1.00	18.36
-6.00	1.00	18.41
-5.00	1.00	20.19
-4.00	1.00	21.98
-3.00	1.00	25.23
-2.00	1.00	25.24
-1.00	1.00	25.25
0.00	1.00	25.26
1.00	1.00	25.27
2.00	1.00	25.28
3.00	1.00	25.28
4.00	1.00	25.29
5.00	1.00	25.30
6.00	1.00	25.29
7.00	1.00	25.28
8.00	1.00	25.27
9.00	1.00	25.25
10.00	1.00	25.24
11.00	1.00	25.23
12.00	1.00	25.22
13.00	1.00	25.21
14.00	1.00	25.19
15.00	1.00	25.26
16.00	1.00	25.35
17.00	1.00	25.44
18.00	1.00	25.55
19.00	1.00	25.45
20.00	1.00	25.74
21.00	1.00	41.01

PROGRESSIVE PIANO FERRO	PARZIALI PIANO FERRO	QUOTE PIANO FERRO
-3.76		34.85
-3.04	0.72	34.74
-2.33	0.71	34.74
-0.72		34.85
0.00	0.72	34.74
0.72	0.72	34.74


PROFILO	SKY-B.D.
SEZIONE	54
PROGRESSIVA	2650.00

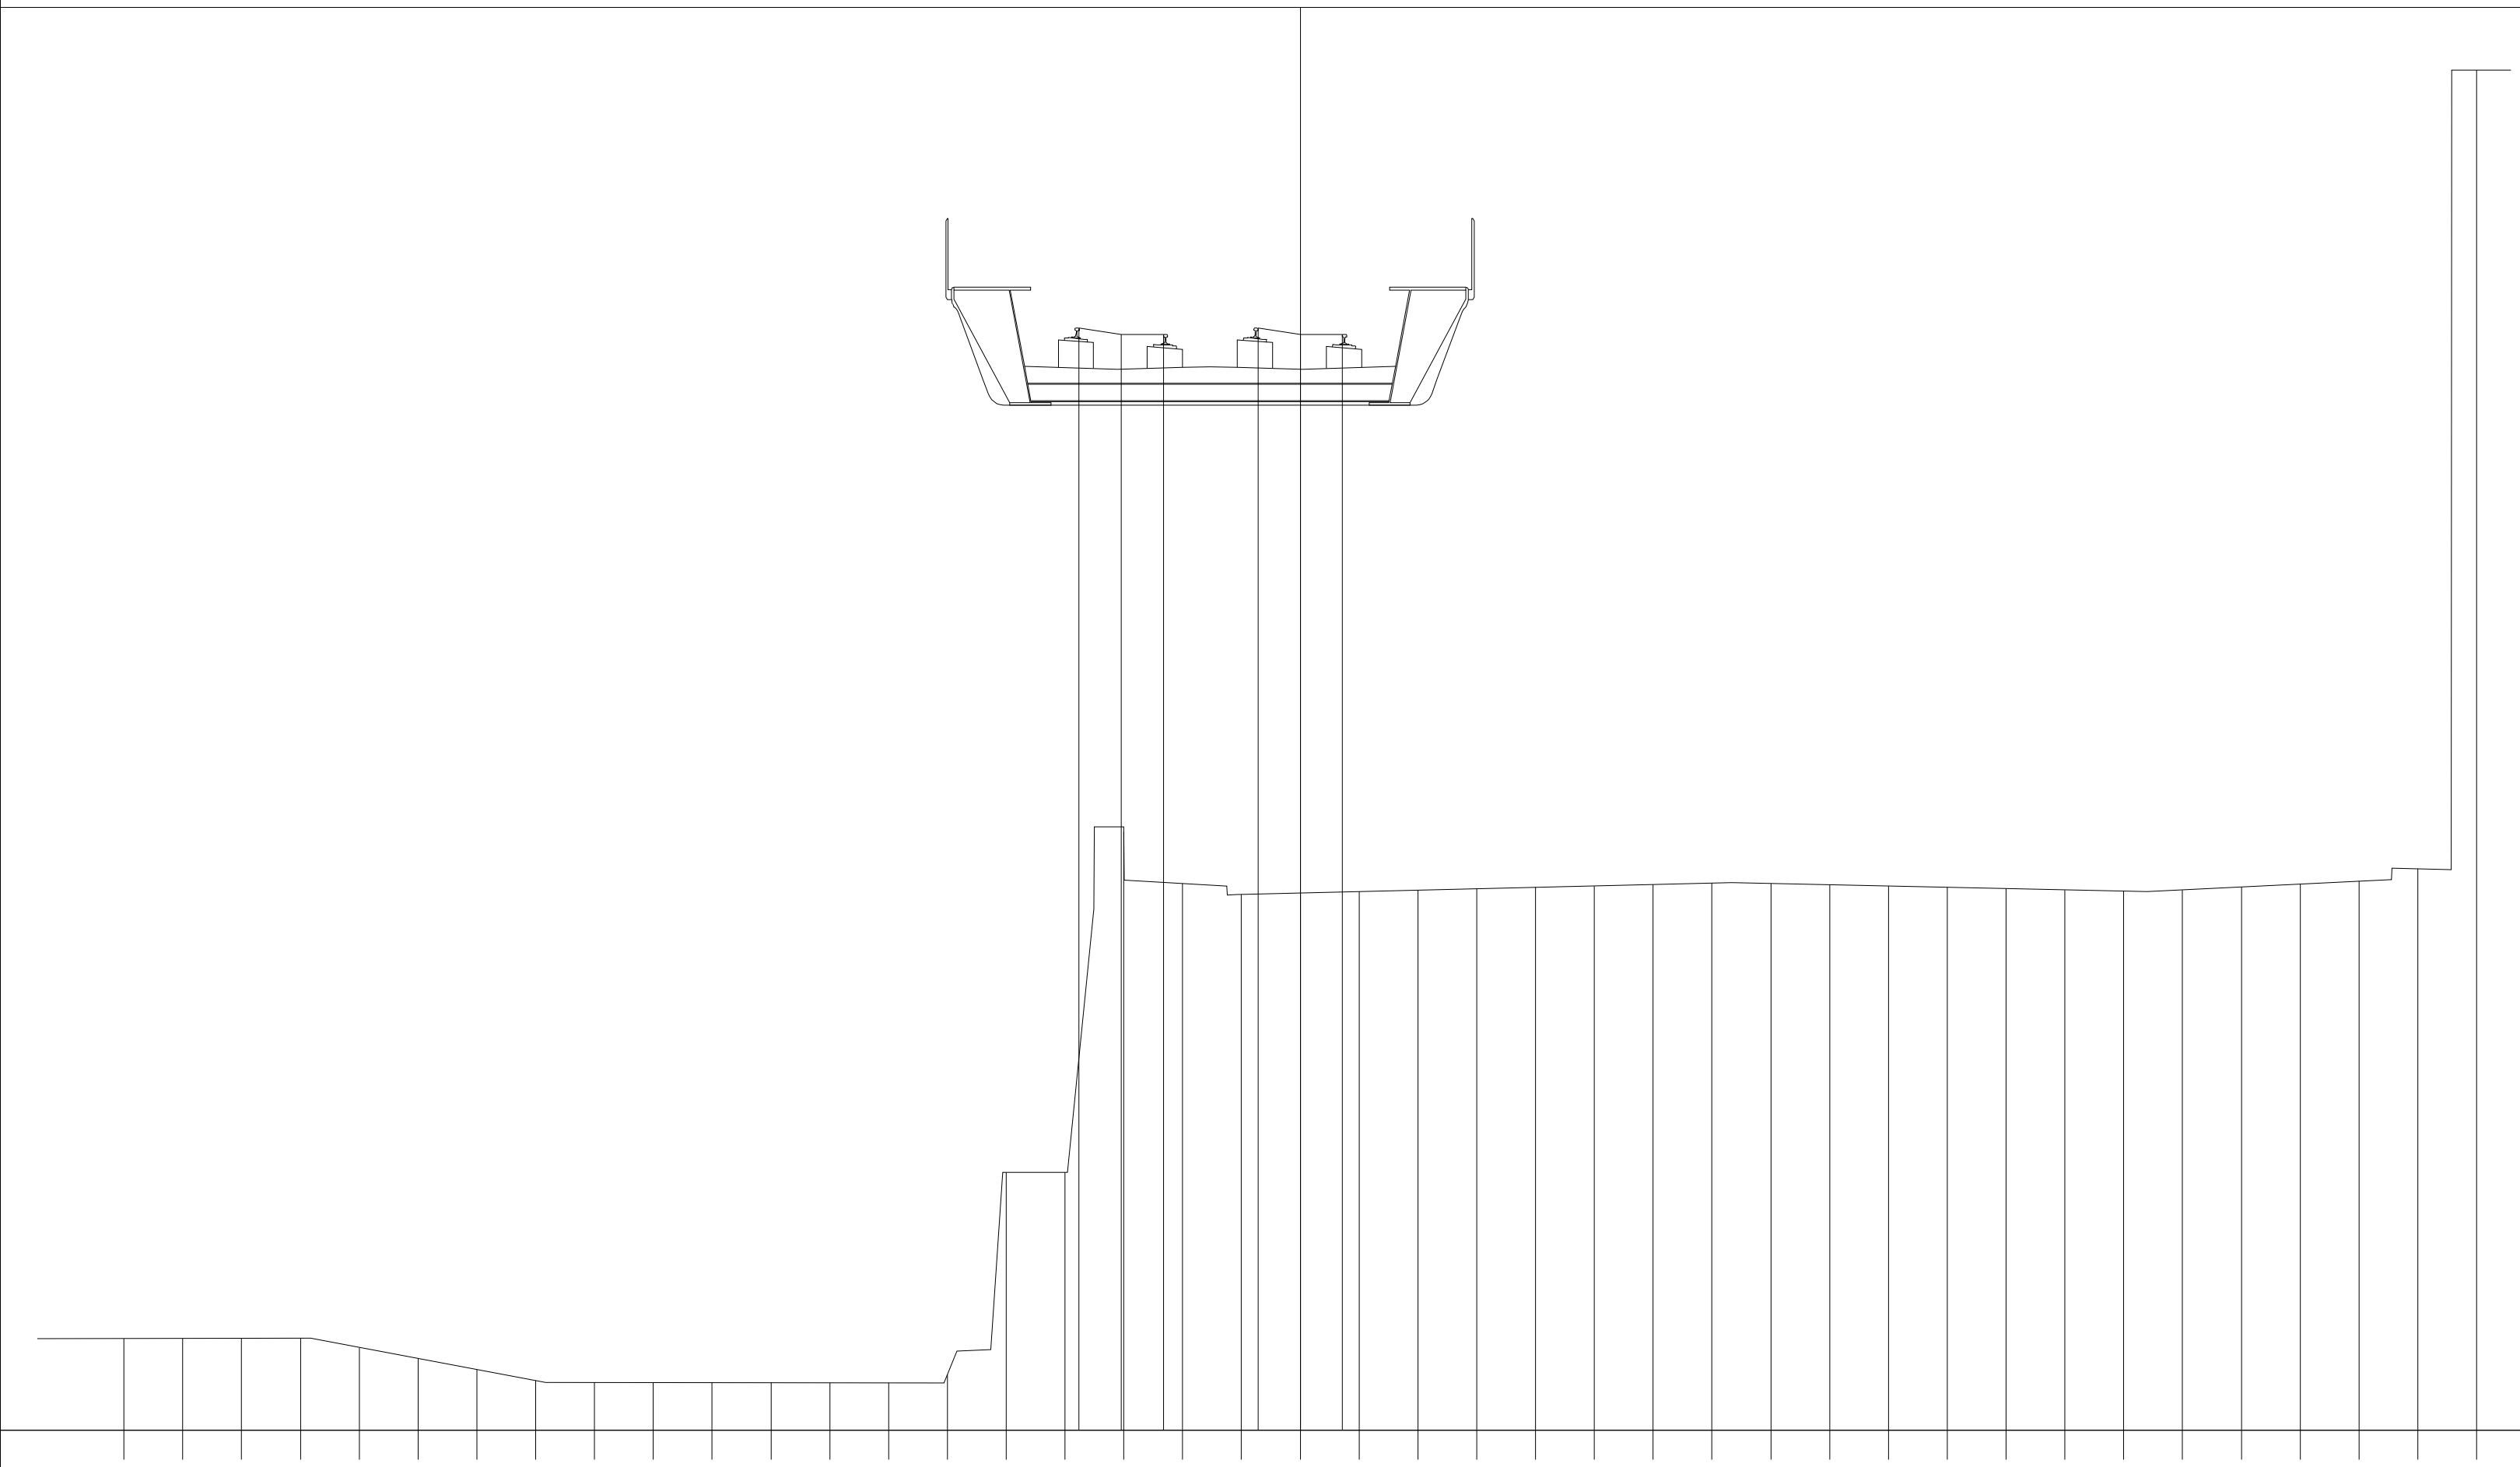

PROGRESSIVE TERRENO	PARZIALI TERRENO	QUOTE TERRENO
-20.00	1.00	17.76
-19.00	1.00	17.76
-18.00	1.00	17.76
-17.00	1.00	17.76
-16.00	1.00	17.61
-15.00	1.00	17.42
-14.00	1.00	17.23
-13.00	1.00	17.04
-12.00	1.00	17.01
-11.00	1.00	17.01
-10.00	1.00	17.01
-9.00	1.00	17.01
-8.00	1.00	17.01
-7.00	1.00	17.00
-6.00	1.00	17.14
-5.00	1.00	20.58
-4.00	1.00	20.58
-3.00	1.00	26.38
-2.00	1.00	25.50
-1.00	1.00	25.31
0.00	1.00	25.33
1.00	1.00	25.36
2.00	1.00	25.38
3.00	1.00	25.41
4.00	1.00	25.43
5.00	1.00	25.46
6.00	1.00	25.48
7.00	1.00	25.51
8.00	1.00	25.50
9.00	1.00	25.48
10.00	1.00	25.46
11.00	1.00	25.43
12.00	1.00	25.41
13.00	1.00	25.39
14.00	1.00	25.37
15.00	1.00	25.39
16.00	1.00	25.44
17.00	1.00	25.49
18.00	1.00	25.53
19.00	1.00	25.75
20.00	1.00	39.33

PROGRESSIVE PIANO FERRO	PARZIALI PIANO FERRO	QUOTE PIANO FERRO
-3.76		34.95
-3.04	0.72	34.84
-2.33	0.71	34.84
-0.72		34.95
0.00	0.72	34.84
0.72	0.72	34.84

PROFILO	SKY-B.D.
SEZIONE	55
PROGRESSIVA	2700.00

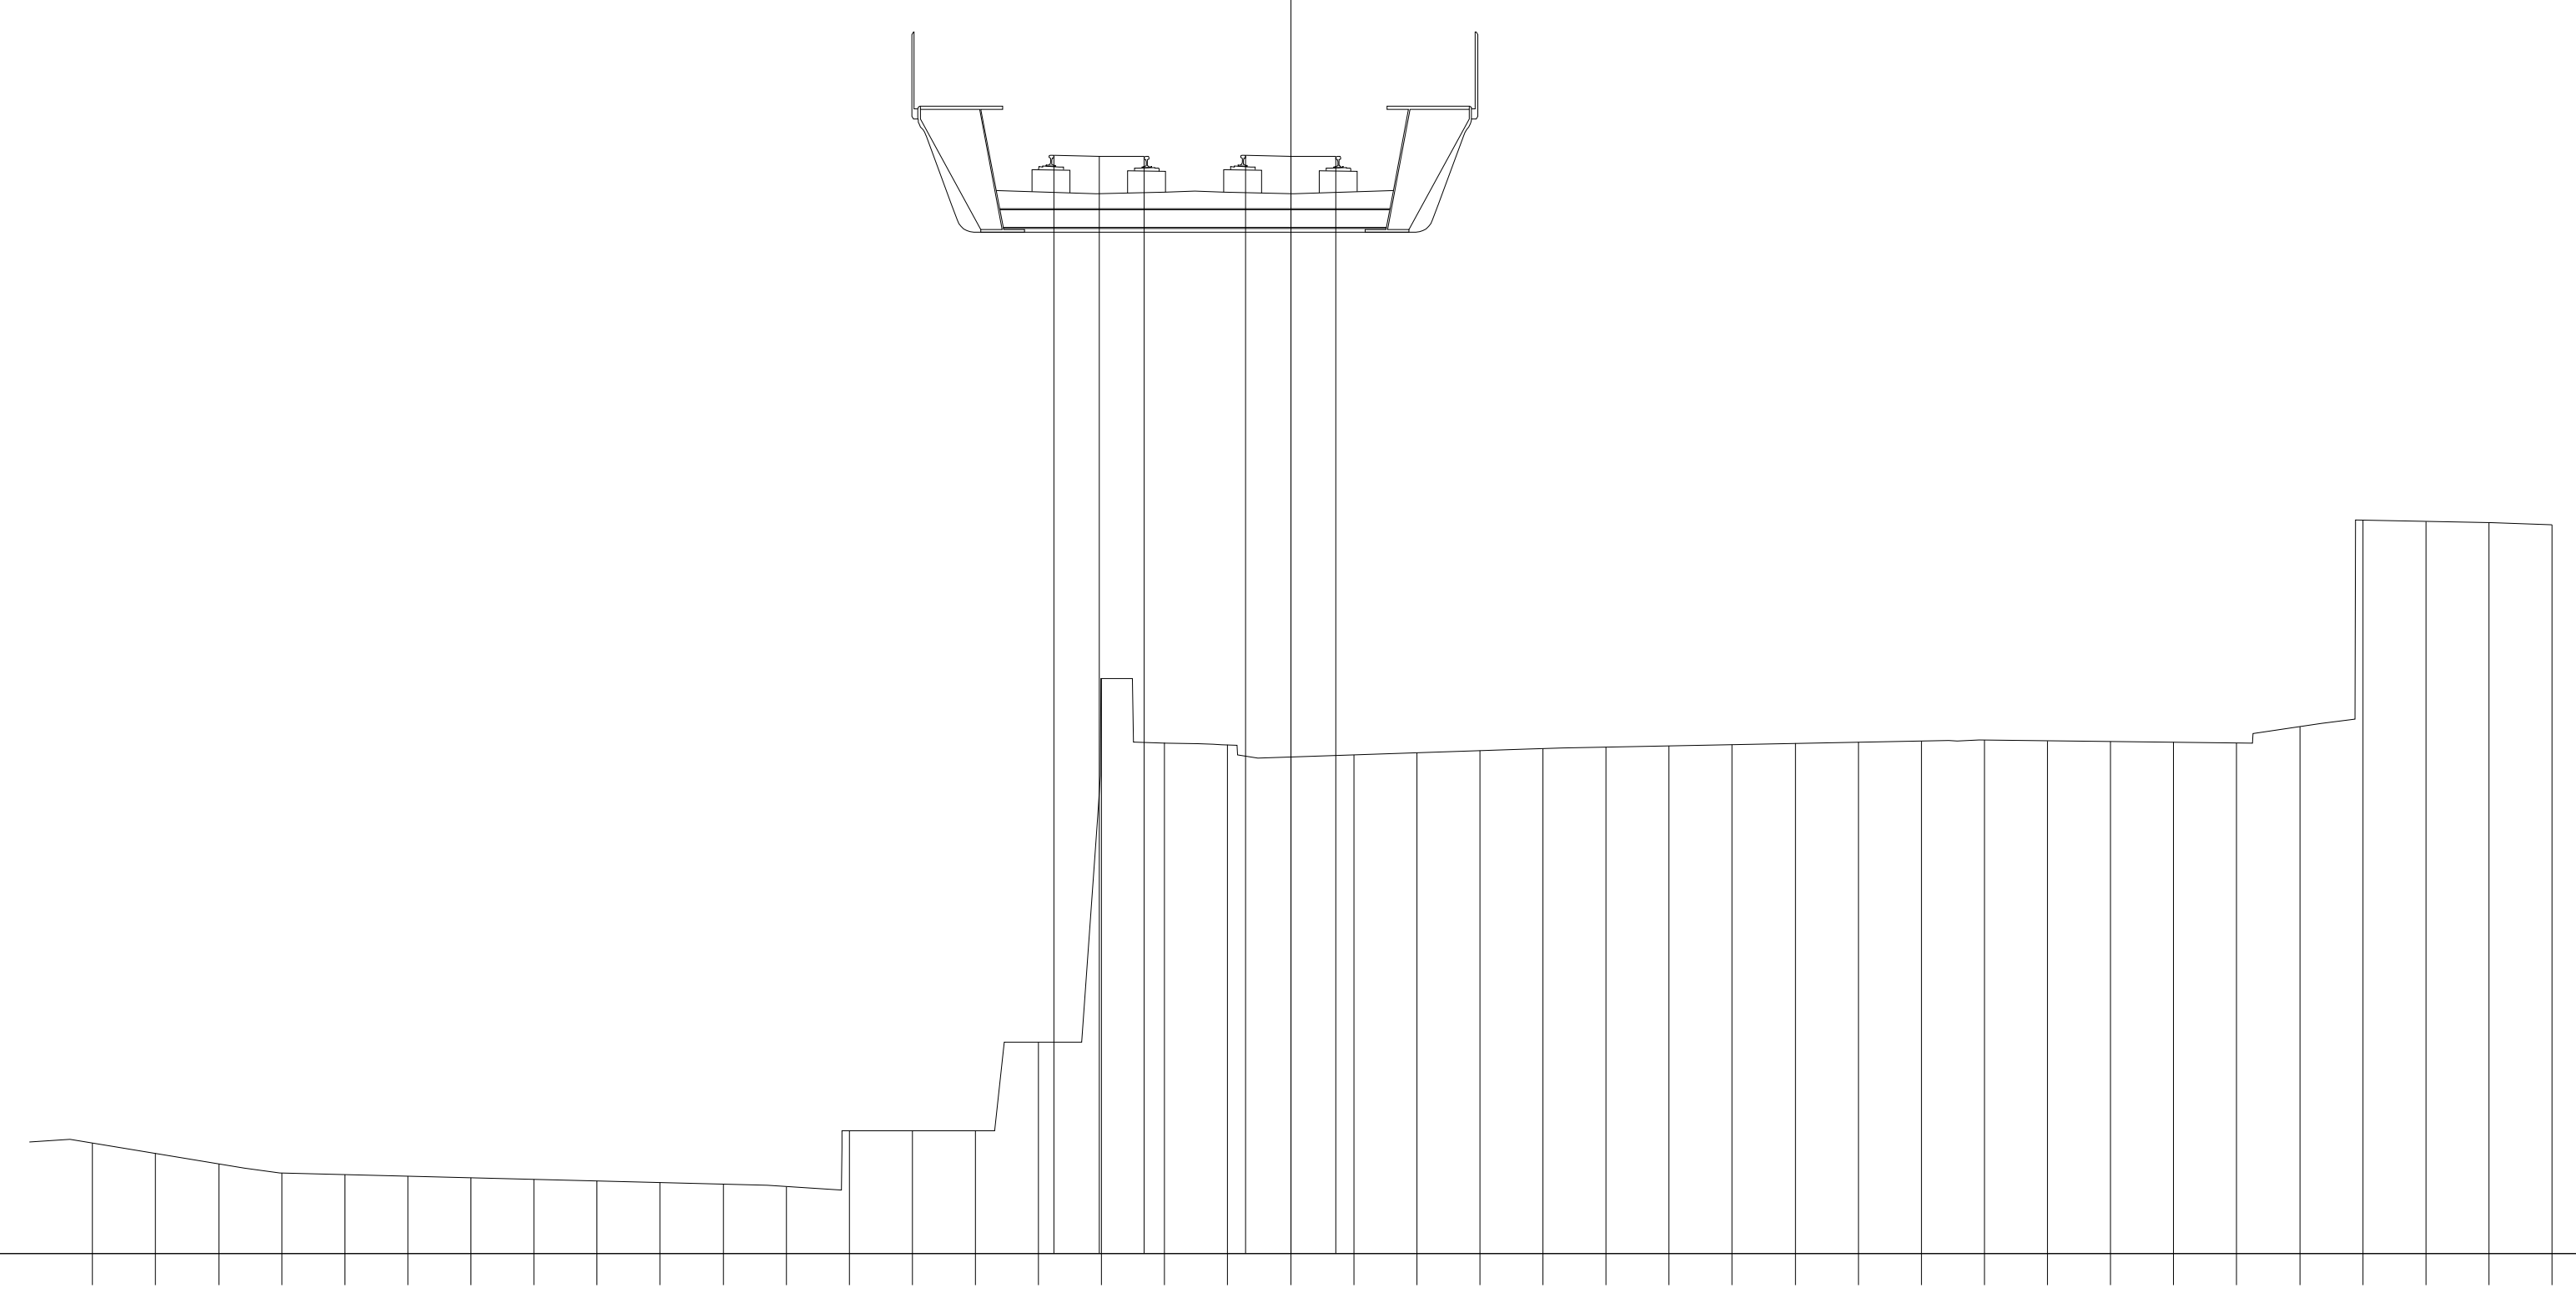

17.54

200

200

PROGRESSIVE TERRENO	-19.00	-18.00	-17.00	-16.00	-15.00	-14.00	-13.00	-12.00	-11.00	-10.00
PARZIALI TERRENO	1.00	1.00	1.00	1.00	1.00	1.00	1.00	1.00	1.00	1.00
QUOTE TERRENO	19.29	19.13	18.96	18.82	18.79	18.76	18.74	18.71	18.69	18.66

PROGRESSIVE TERRENO	-9.00	-8.00	-7.00	-6.00	-5.00	-4.00	-3.00	-2.00	-1.00	0.00
PARZIALI TERRENO	1.00	1.00	1.00	1.00	1.00	1.00	1.00	1.00	1.00	1.00
QUOTE TERRENO	18.64	18.60	19.48	19.48	19.49	20.89	26.66	25.64	25.61	25.41

PROGRESSIVE TERRENO	1.00	2.00	3.00	4.00	5.00	6.00	7.00	8.00	9.00	10.00
PARZIALI TERRENO	1.00	1.00	1.00	1.00	1.00	1.00	1.00	1.00	1.00	1.00
QUOTE TERRENO	25.45	25.48	25.52	25.55	25.57	25.59	25.61	25.63	25.65	25.67


PROGRESSIVE TERRENO	11.00	12.00	13.00	14.00	15.00	16.00	17.00	18.00	19.00	20.00
PARZIALI TERRENO	1.00	1.00	1.00	1.00	1.00	1.00	1.00	1.00	1.00	1.00
QUOTE TERRENO	25.68	25.67	25.66	25.65	25.64	25.90	29.17	29.15	29.13	29.09

PROGRESSIVE PIANO FERRO	-3.76	-3.04	-2.32	-0.72	0.00	0.72
PARZIALI PIANO FERRO		0.72	0.72		0.72	0.72
QUOTE PIANO FERRO	34.96	34.94	34.94	34.96	34.94	34.94

PROFILO SKY-B.D.

SEZIONE 56

PROGRESSIVA 2750.00

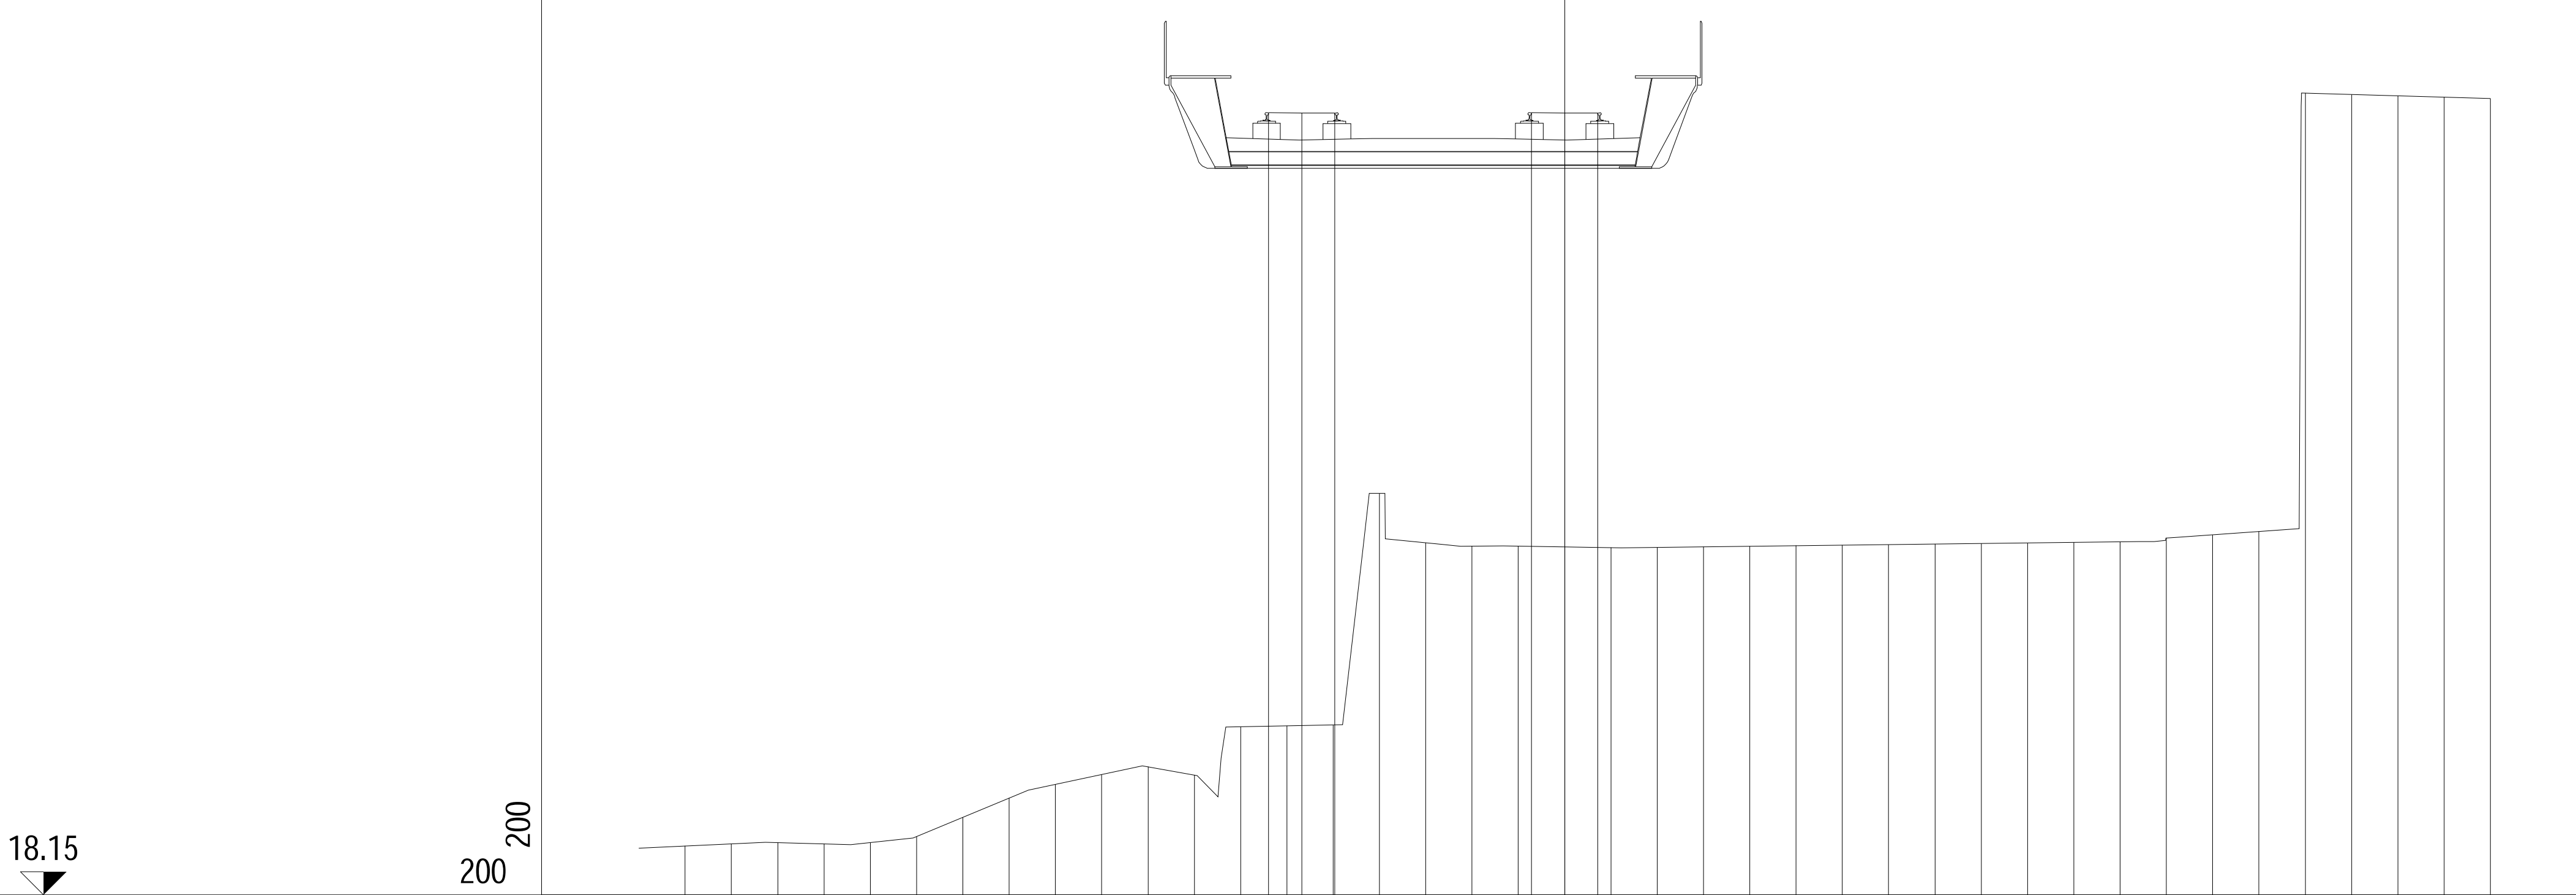


PROGRESSIVE TERRENO	-19.00	-18.00	-17.00	-16.00	-15.00	-14.00	-13.00	-12.00	-11.00	-10.00	-9.00	-8.00	-7.00	-6.00	-5.00	-4.00	-3.00	-2.00	-1.00	0.00
PARZIALI TERRENO	1.00	1.00	1.00	1.00	1.00	1.00	1.00	1.00	1.00	1.00	1.00	1.00	1.00	1.00	1.00	1.00	1.00	1.00	1.00	1.00
QUOTE TERRENO	19.21	19.25	19.28	19.25	19.27	19.41	19.82	20.24	20.54	20.75	20.92	20.74	21.78	21.80	21.82	26.82	25.75	25.68	25.68	25.67

PROGRESSIVE TERRENO	1.00	2.00	3.00	4.00	5.00	6.00	7.00	8.00	9.00	10.00	11.00	12.00	13.00	14.00	15.00	16.00	17.00	18.00	19.00	20.00
PARZIALI TERRENO	1.00	1.00	1.00	1.00	1.00	1.00	1.00	1.00	1.00	1.00	1.00	1.00	1.00	1.00	1.00	1.00	1.00	1.00	1.00	
QUOTE TERRENO	25.65	25.65	25.67	25.68	25.69	25.70	25.71	25.72	25.74	25.75	25.76	25.77	25.85	25.92	25.99	35.46	35.43	35.40	35.38	35.35

PROGRESSIVE PIANO FERRO	-6.40	-5.68	-4.96	-0.72	0.00	0.72
PARZIALI PIANO FERRO	0.72	0.72		0.72	0.72	
QUOTE PIANO FERRO	35.04	35.04	35.04	35.04	35.04	35.04

PROFILO	SKY-B.D.
SEZIONE	57
PROGRESSIVA	2800.00

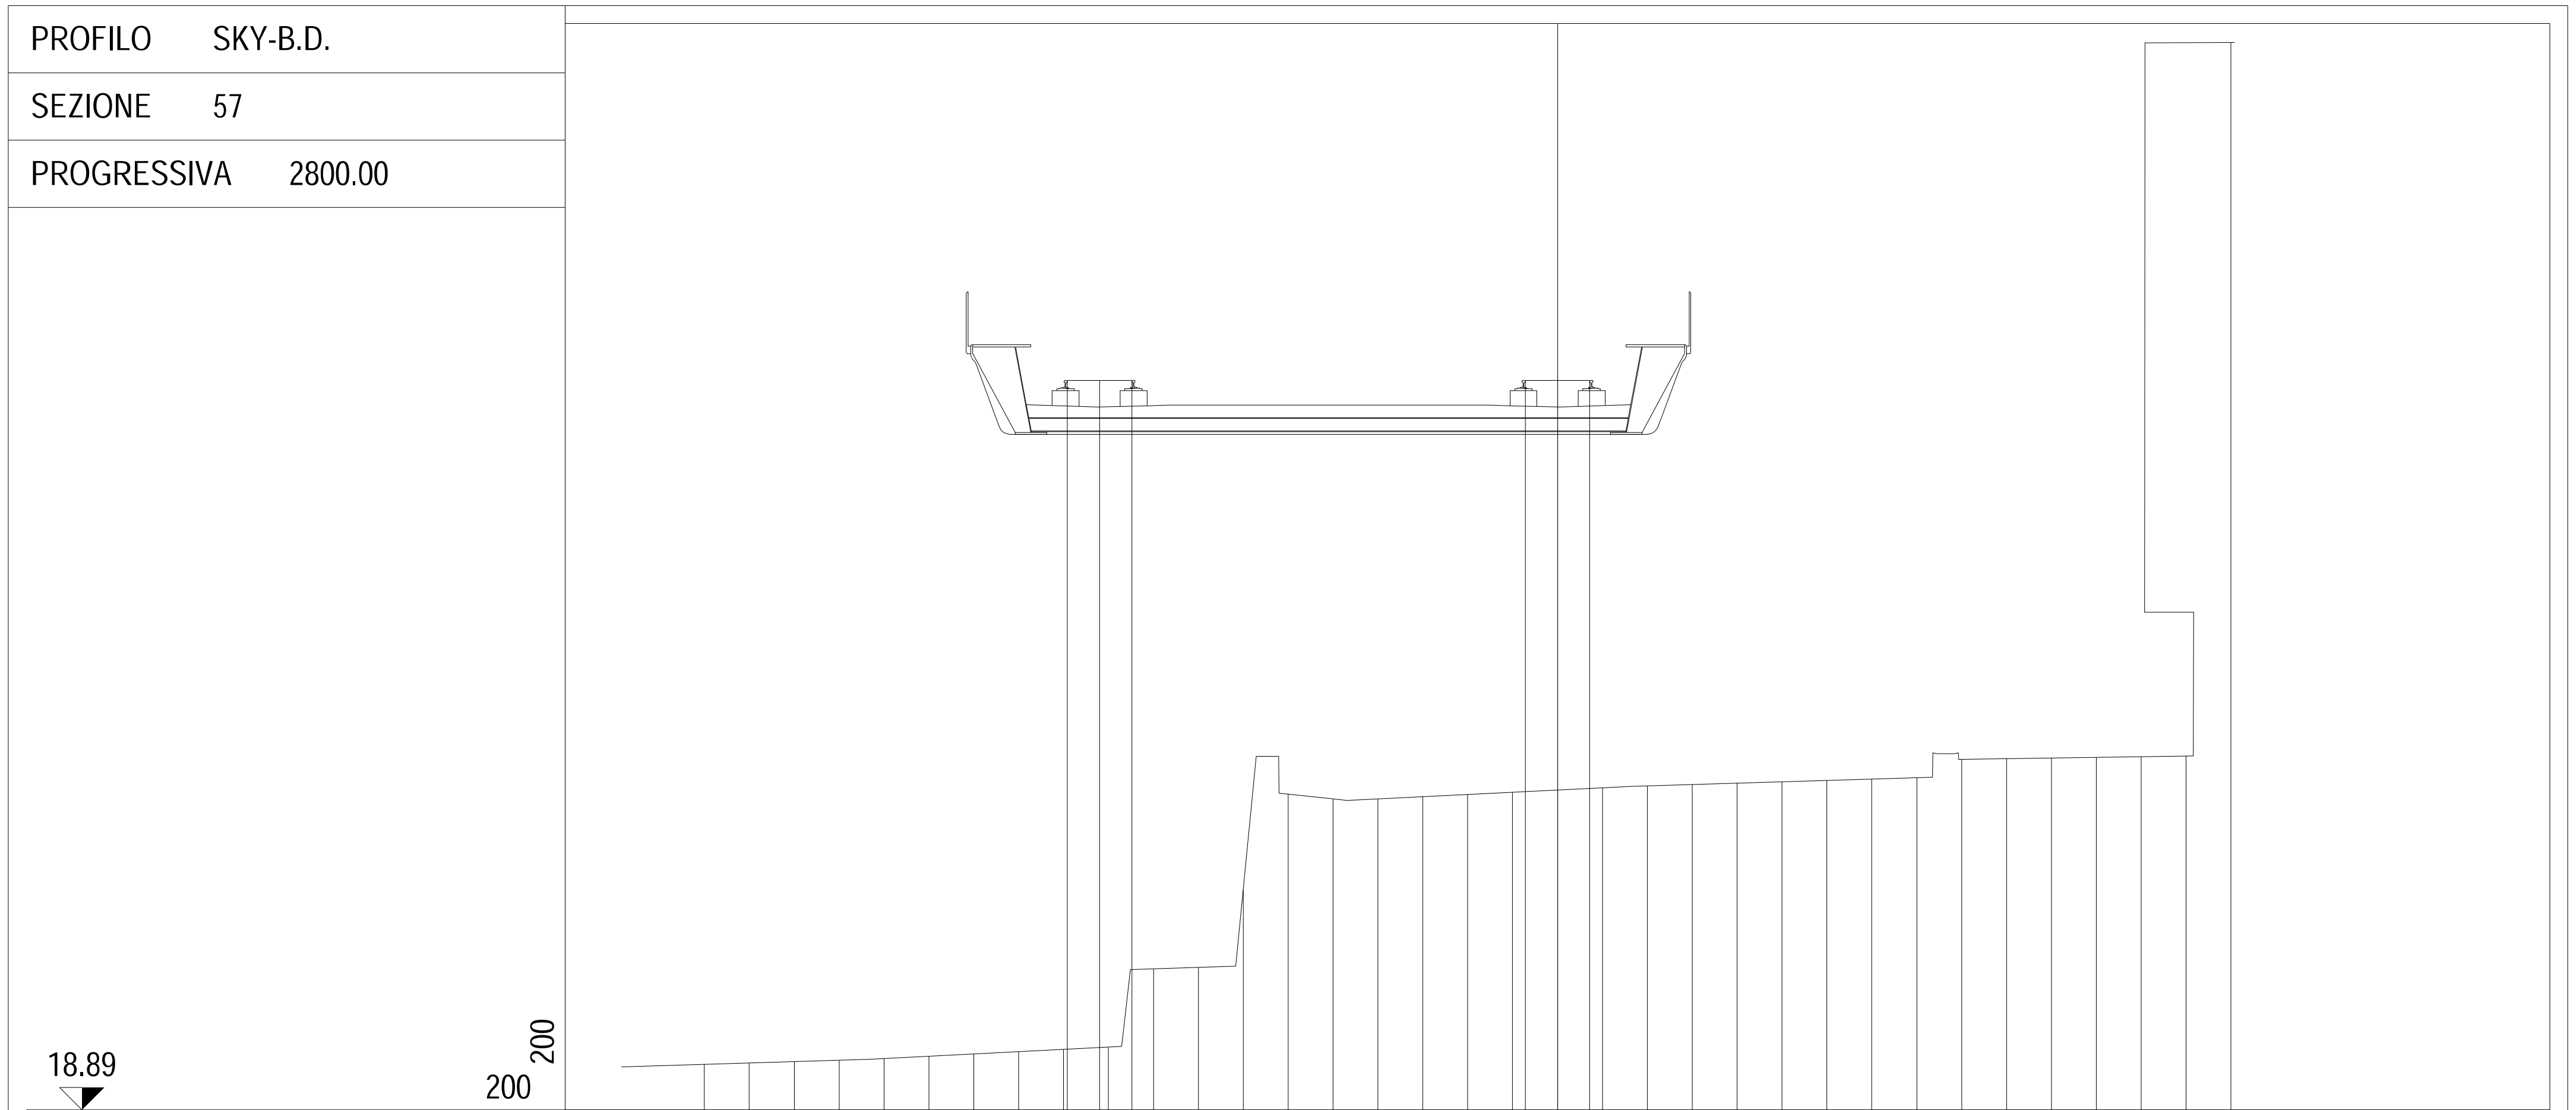


PROGRESSIVE TERRENO	-19.00 -18.00 -17.00 -16.00 -15.00 -14.00 -13.00 -12.00 -11.00 -10.00 -9.00 -8.00 -7.00 -6.00 -5.00 -4.00 -3.00 -2.00 -1.00 0.00 1.00 2.00 3.00 4.00 5.00 6.00 7.00 8.00 9.00 10.00 11.00 12.00 13.00 14.00 15.00
PARZIALI TERRENO	1.00 1.00 1.00 1.00 1.00 1.00 1.00 1.00 1.00 1.00 1.00 1.00 1.00 1.00 1.00 1.00 1.00 1.00 1.00 1.00 1.00 1.00 1.00 1.00 1.00 1.00 1.00 1.00 1.00 1.00 1.00 1.00 1.00 1.00
QUOTE TERRENO	19.90 19.93 19.96 19.99 20.03 20.08 20.13 20.18 20.23 20.28 22.03 22.06 23.79 25.92 25.81 25.81 25.86 25.91 25.96 26.01 26.06 26.11 26.14 26.17 26.20 26.23 26.26 26.29 26.70 26.71 26.73 26.74 26.76 26.77 42.67
PROGRESSIVE PIANO FERRO	-10.92 -10.20 -9.48 -0.72 0.00 0.72
PARZIALI PIANO FERRO	0.72 0.72 0.72 0.72
QUOTE PIANO FERRO	35.14 35.14 35.14 35.14 35.14 35.14

PROFILO SKY-B.D.

SEZIONE 58

PROGRESSIVA 2850.00

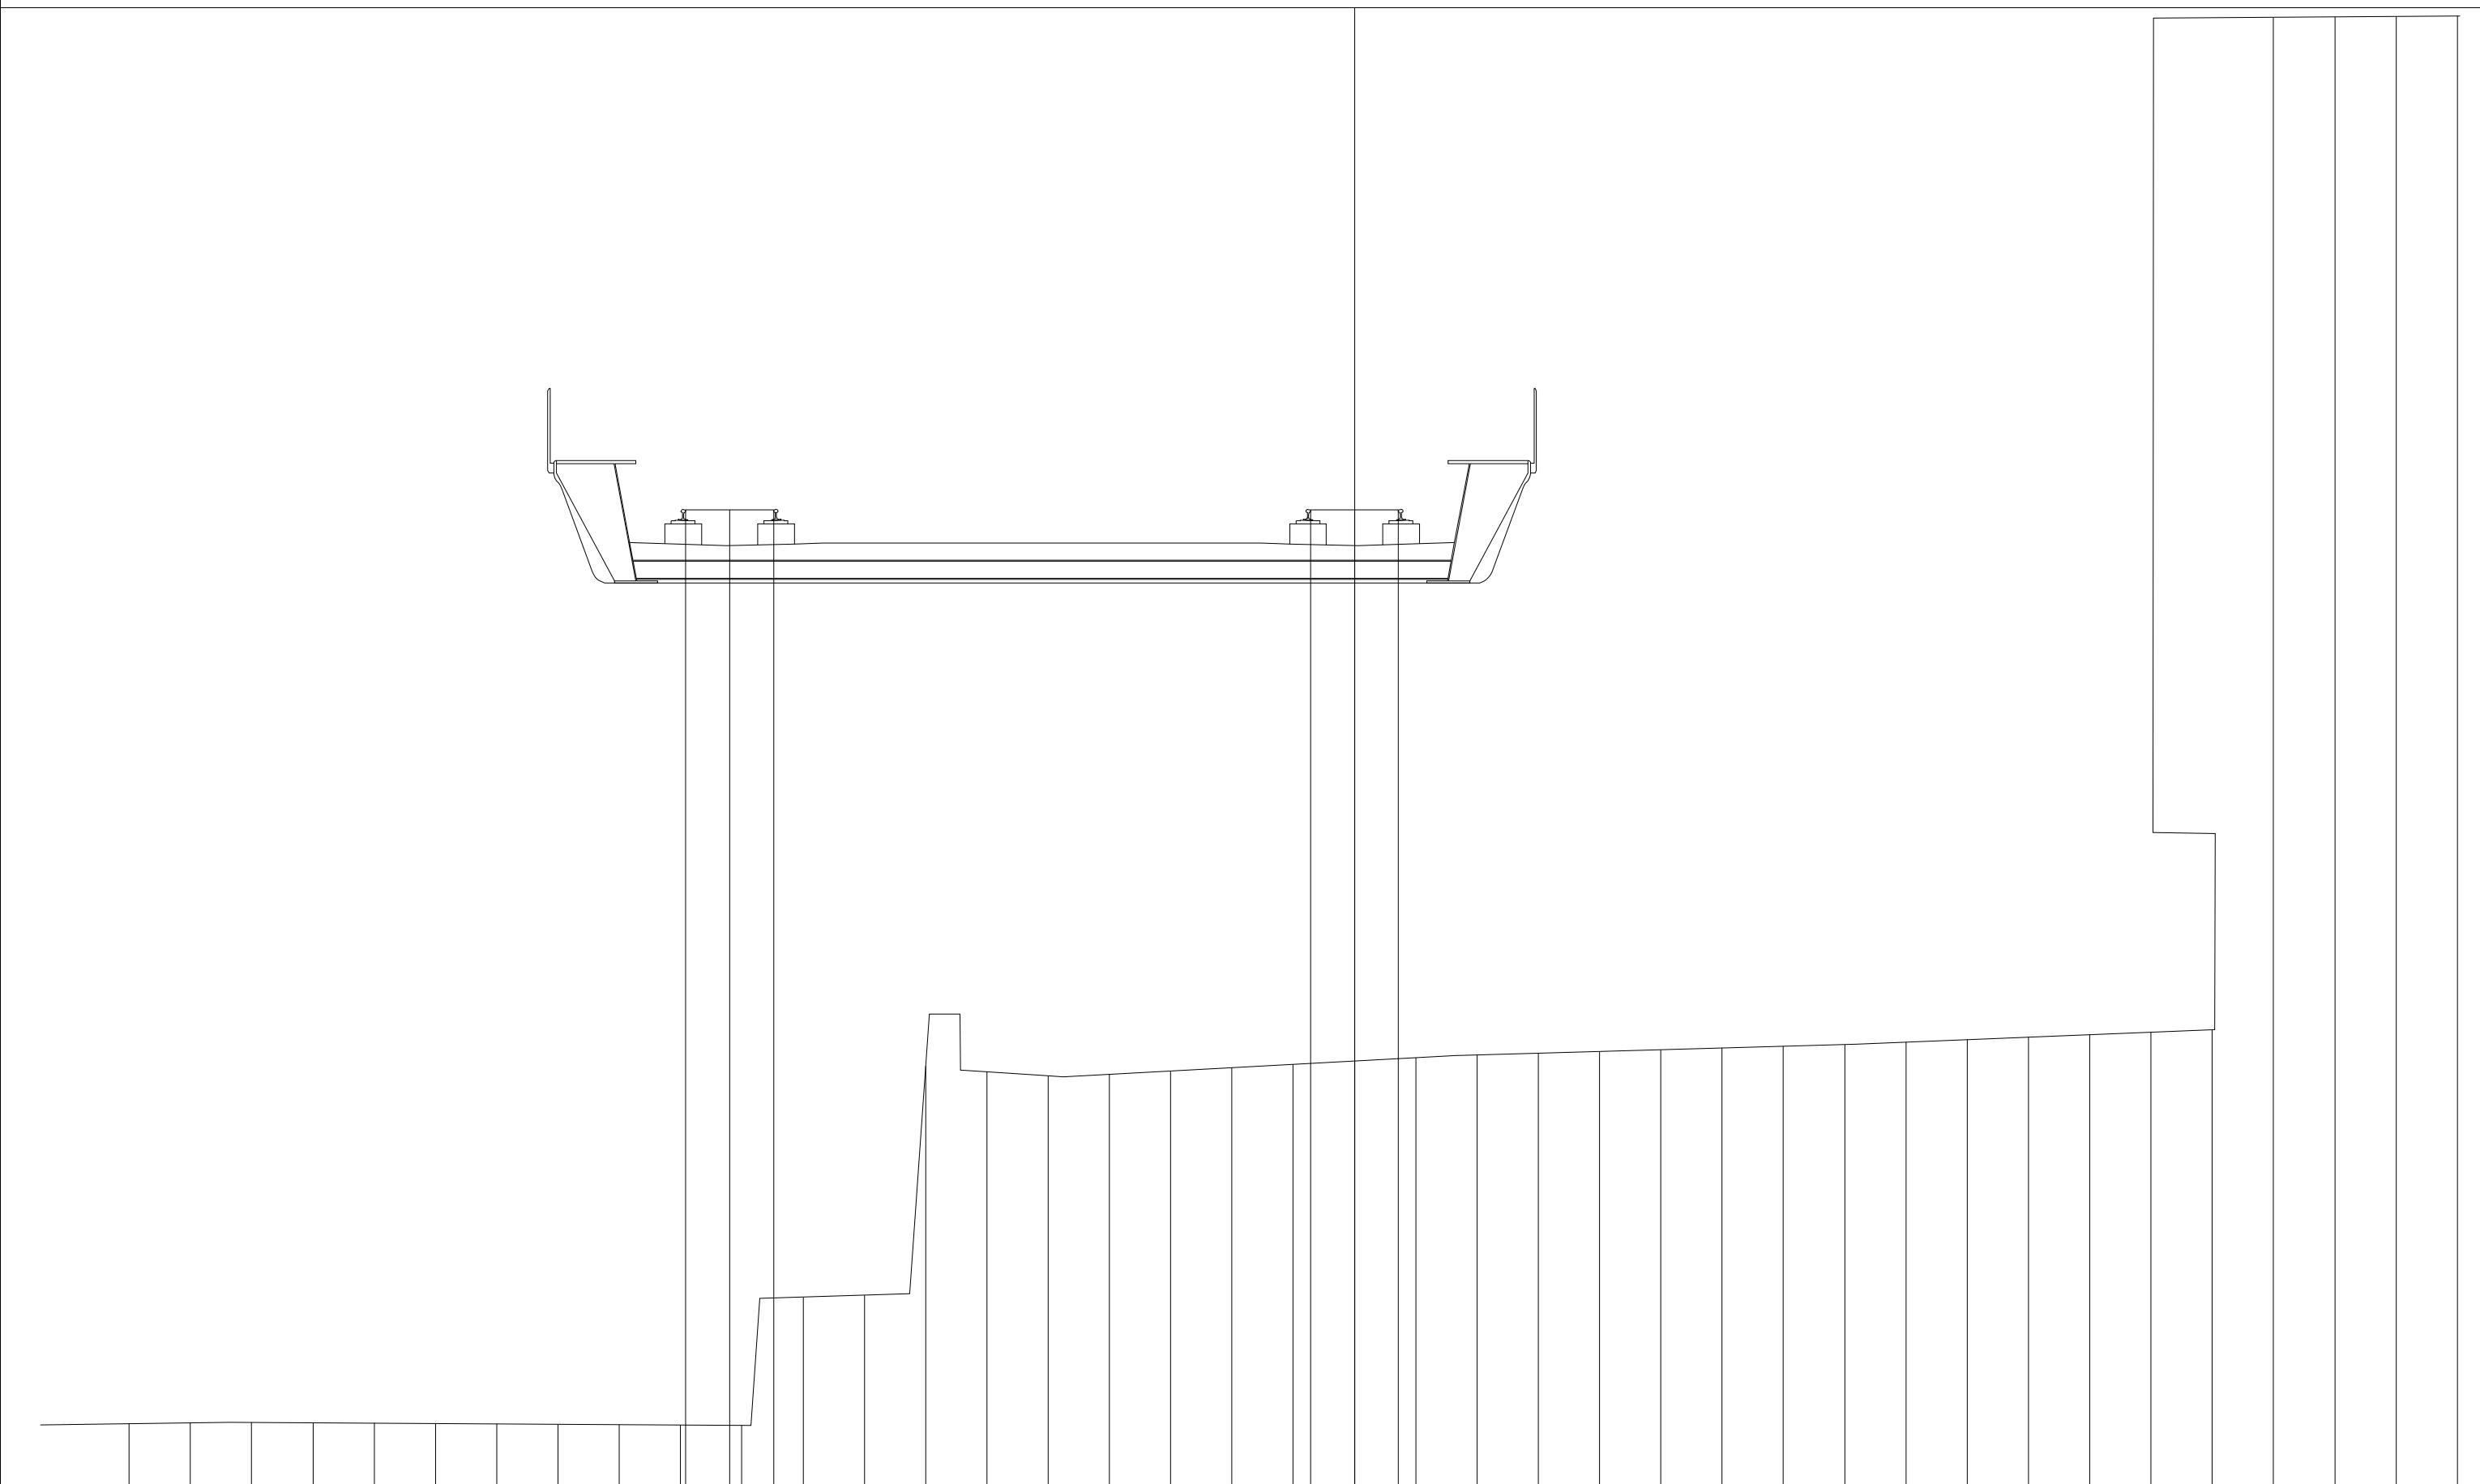

19.23


200

200

PROGRESSIVE TERRENO	-20.00	-19.00	-18.00	-17.00	-16.00	-15.00	-14.00	-13.00	-12.00	-11.00	-10.00	-9.00	-8.00	-7.00	-6.00	-5.00	-4.00	-3.00	-2.00	-1.00	0.00	1.00	2.00	3.00	4.00	5.00	6.00	7.00	8.00	9.00	10.00	11.00	12.00	13.00	14.00	15.00	16.00	17.00	18.00
PARZIALI TERRENO	1.00	1.00	1.00	1.00	1.00	1.00	1.00	1.00	1.00	1.00	1.00	1.00	1.00	1.00	1.00	1.00	1.00	1.00	1.00	1.00	1.00	1.00	1.00	1.00	1.00	1.00	1.00	1.00	1.00	1.00	1.00	1.00	1.00	1.00	1.00	1.00	1.00	1.00	
QUOTE TERRENO	20.32	20.33	20.34	20.33	20.33	20.32	20.31	20.31	20.30	20.30	20.29	22.38	22.42	26.16	26.06	25.99	26.02	26.07	26.13	26.18	26.24	26.29	26.34	26.36	26.39	26.42	26.45	26.48	26.50	26.54	26.58	26.63	26.67	26.71	26.75	43.27	43.28	43.29	43.29

PROGRESSIVE PIANO FERRO	-10.92	-10.20	-9.48	-0.72	0.00	0.72
PARZIALI PIANO FERRO	0.72	0.72		0.72	0.72	
QUOTE PIANO FERRO	35.24	35.24	35.24	35.24	35.24	35.24

PROFILO	SKY-B.D.
SEZIONE	59
PROGRESSIVA	2900.00

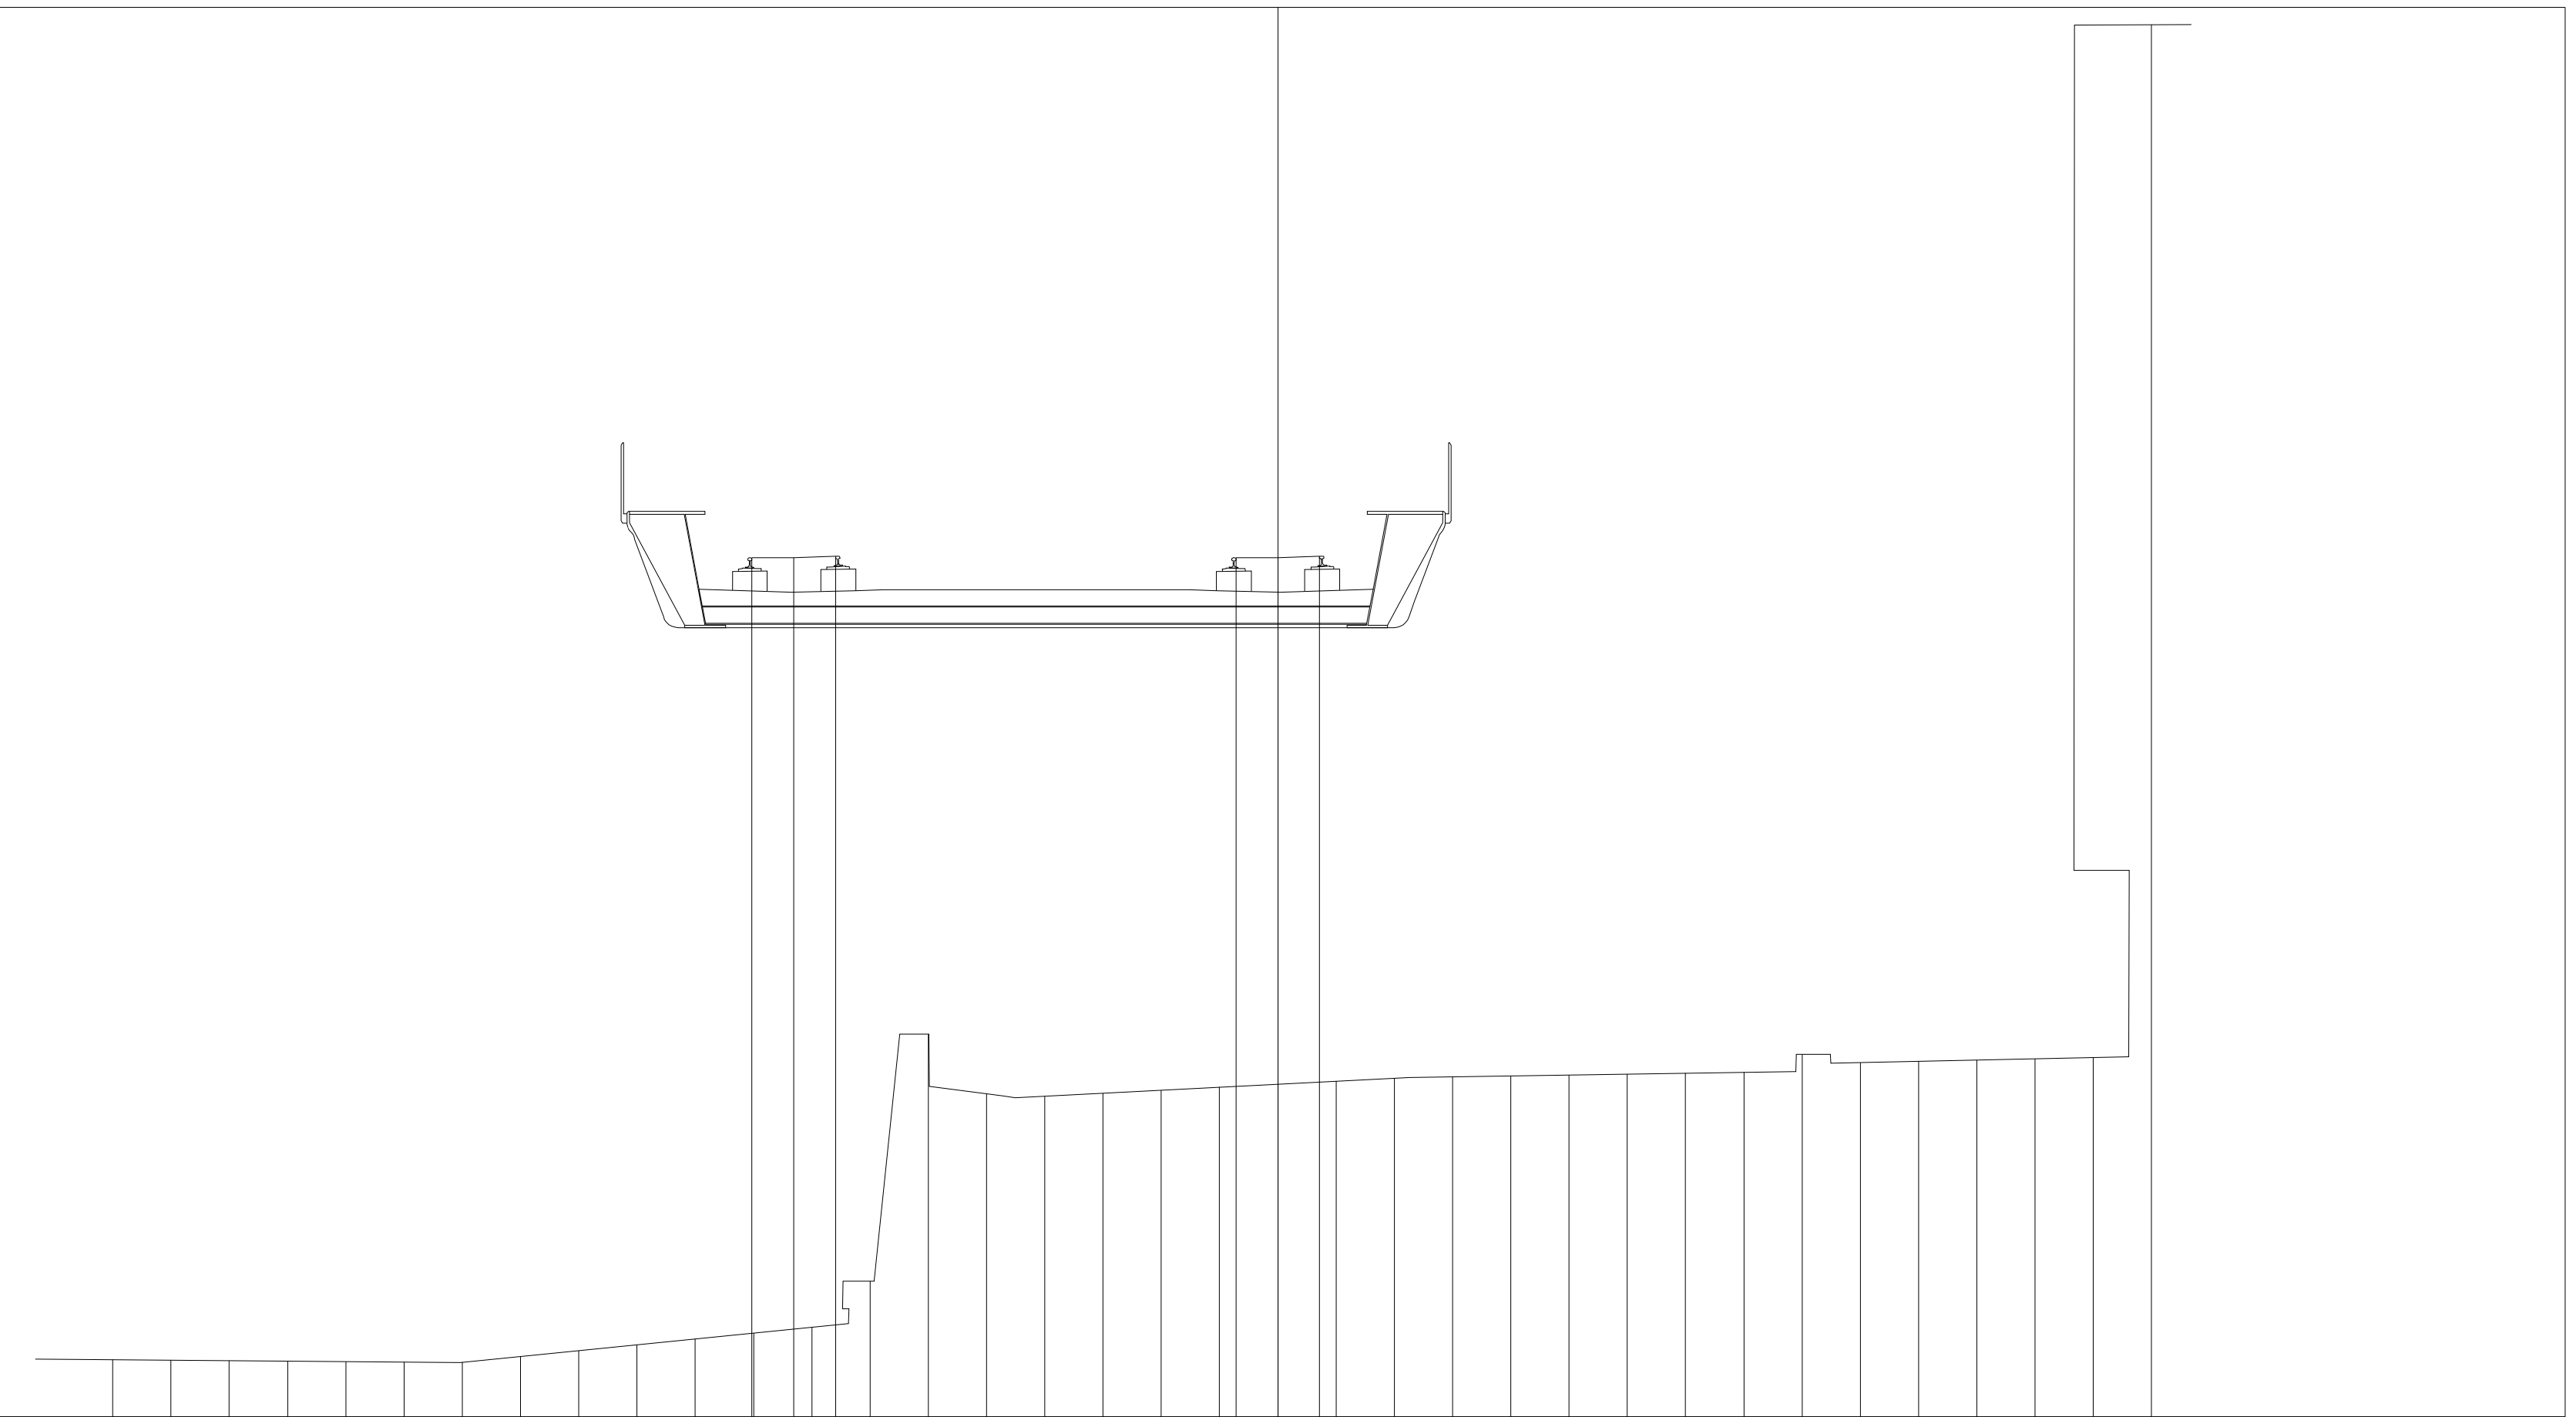

20.59


200

200

PROGRESSIVE TERRENO	PARZIALI TERRENO	QUOTE TERRENO
-20.00	1.00	21.57
-19.00	1.00	21.56
-18.00	1.00	21.55
-17.00	1.00	21.55
-16.00	1.00	21.54
-15.00	1.00	21.53
-14.00	1.00	21.53
-13.00	1.00	21.63
-12.00	1.00	21.73
-11.00	1.00	21.83
-10.00	1.00	21.93
-9.00	1.00	22.03
-8.00	1.00	22.13
-7.00	1.00	22.92
-6.00	1.00	27.16
-5.00	1.00	26.13
-4.00	1.00	26.10
-3.00	1.00	26.15
-2.00	1.00	26.20
-1.00	1.00	26.25
0.00	1.00	26.30
1.00	1.00	26.35
2.00	1.00	26.40
3.00	1.00	26.43
4.00	1.00	26.44
5.00	1.00	26.46
6.00	1.00	26.47
7.00	1.00	26.49
8.00	1.00	26.50
9.00	1.00	26.82
10.00	1.00	26.67
11.00	1.00	26.69
12.00	1.00	26.71
13.00	1.00	26.73
14.00	1.00	26.75
15.00		44.49

PROGRESSIVE PIANO FERRO	PARZIALI PIANO FERRO	QUOTE PIANO FERRO
-9.03	0.72	35.34
-8.31	0.72	35.34
-7.59		35.37
-0.72	0.72	35.34
0.00	0.72	35.34
0.72		35.37

PROFILO	SKY-B.D.
SEZIONE	60
PROGRESSIVA	2950.00

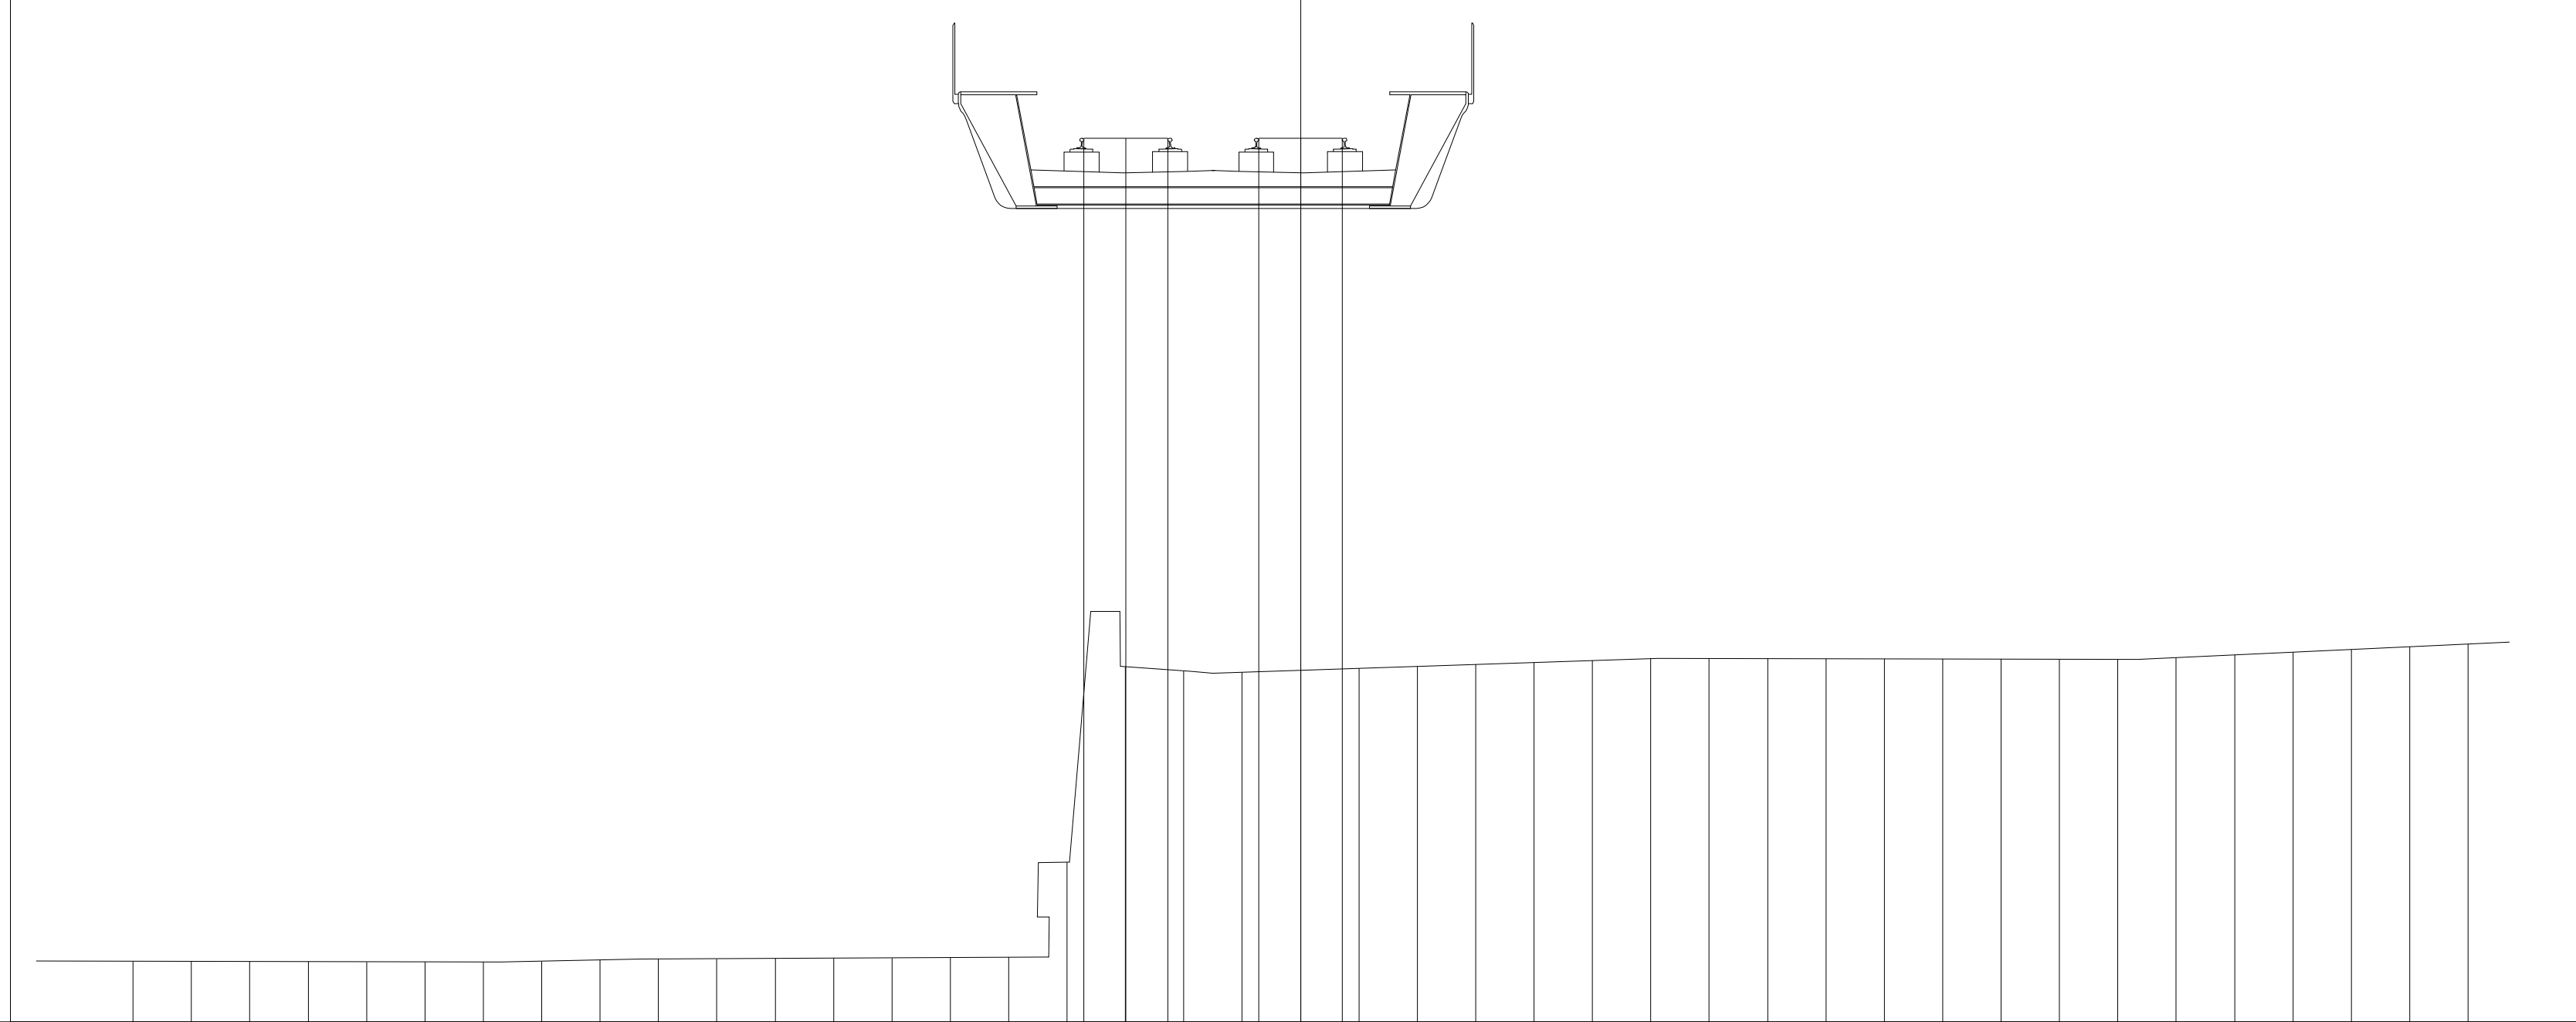

PROGRESSIVE TERRENO	-20.00	-19.00	-18.00	-17.00	-16.00	-15.00	-14.00	-13.00	-12.00	-11.00	-10.00	-9.00	-8.00	-7.00	-6.00	-5.00	-4.00	-3.00	-2.00	-1.00	0.00
PARZIALI TERRENO	1.00	1.00	1.00	1.00	1.00	1.00	1.00	1.00	1.00	1.00	1.00	1.00	1.00	1.00	1.00	1.00	1.00	1.00	1.00	1.00	1.00
QUOTE TERRENO	21.34	21.34	21.34	21.34	21.34	21.33	21.33	21.35	21.37	21.38	21.39	21.39	21.40	21.40	21.41	21.41	23.05	26.39	26.32	26.30	26.33


PROGRESSIVE TERRENO	1.00	2.00	3.00	4.00	5.00	6.00	7.00	8.00	9.00	10.00	11.00	12.00	13.00	14.00	15.00	16.00	17.00	18.00	19.00	20.00
PARZIALI TERRENO	1.00	1.00	1.00	1.00	1.00	1.00	1.00	1.00	1.00	1.00	1.00	1.00	1.00	1.00	1.00	1.00	1.00	1.00	1.00	
QUOTE TERRENO	26.36	26.40	26.43	26.46	26.50	26.53	26.53	26.53	26.53	26.53	26.52	26.52	26.52	26.51	26.54	26.59	26.64	26.69	26.73	26.78

PROGRESSIVE PIANO FERRO	-3.71	-2.99	-2.28	-0.72	0.00	0.72
PARZIALI PIANO FERRO	0.72	0.71		0.72	0.72	
QUOTE PIANO FERRO	35.44	35.44	35.44	35.44	35.44	35.44

PROFILO SKY-B.D.

SEZIONE 61

PROGRESSIVA 3000.00

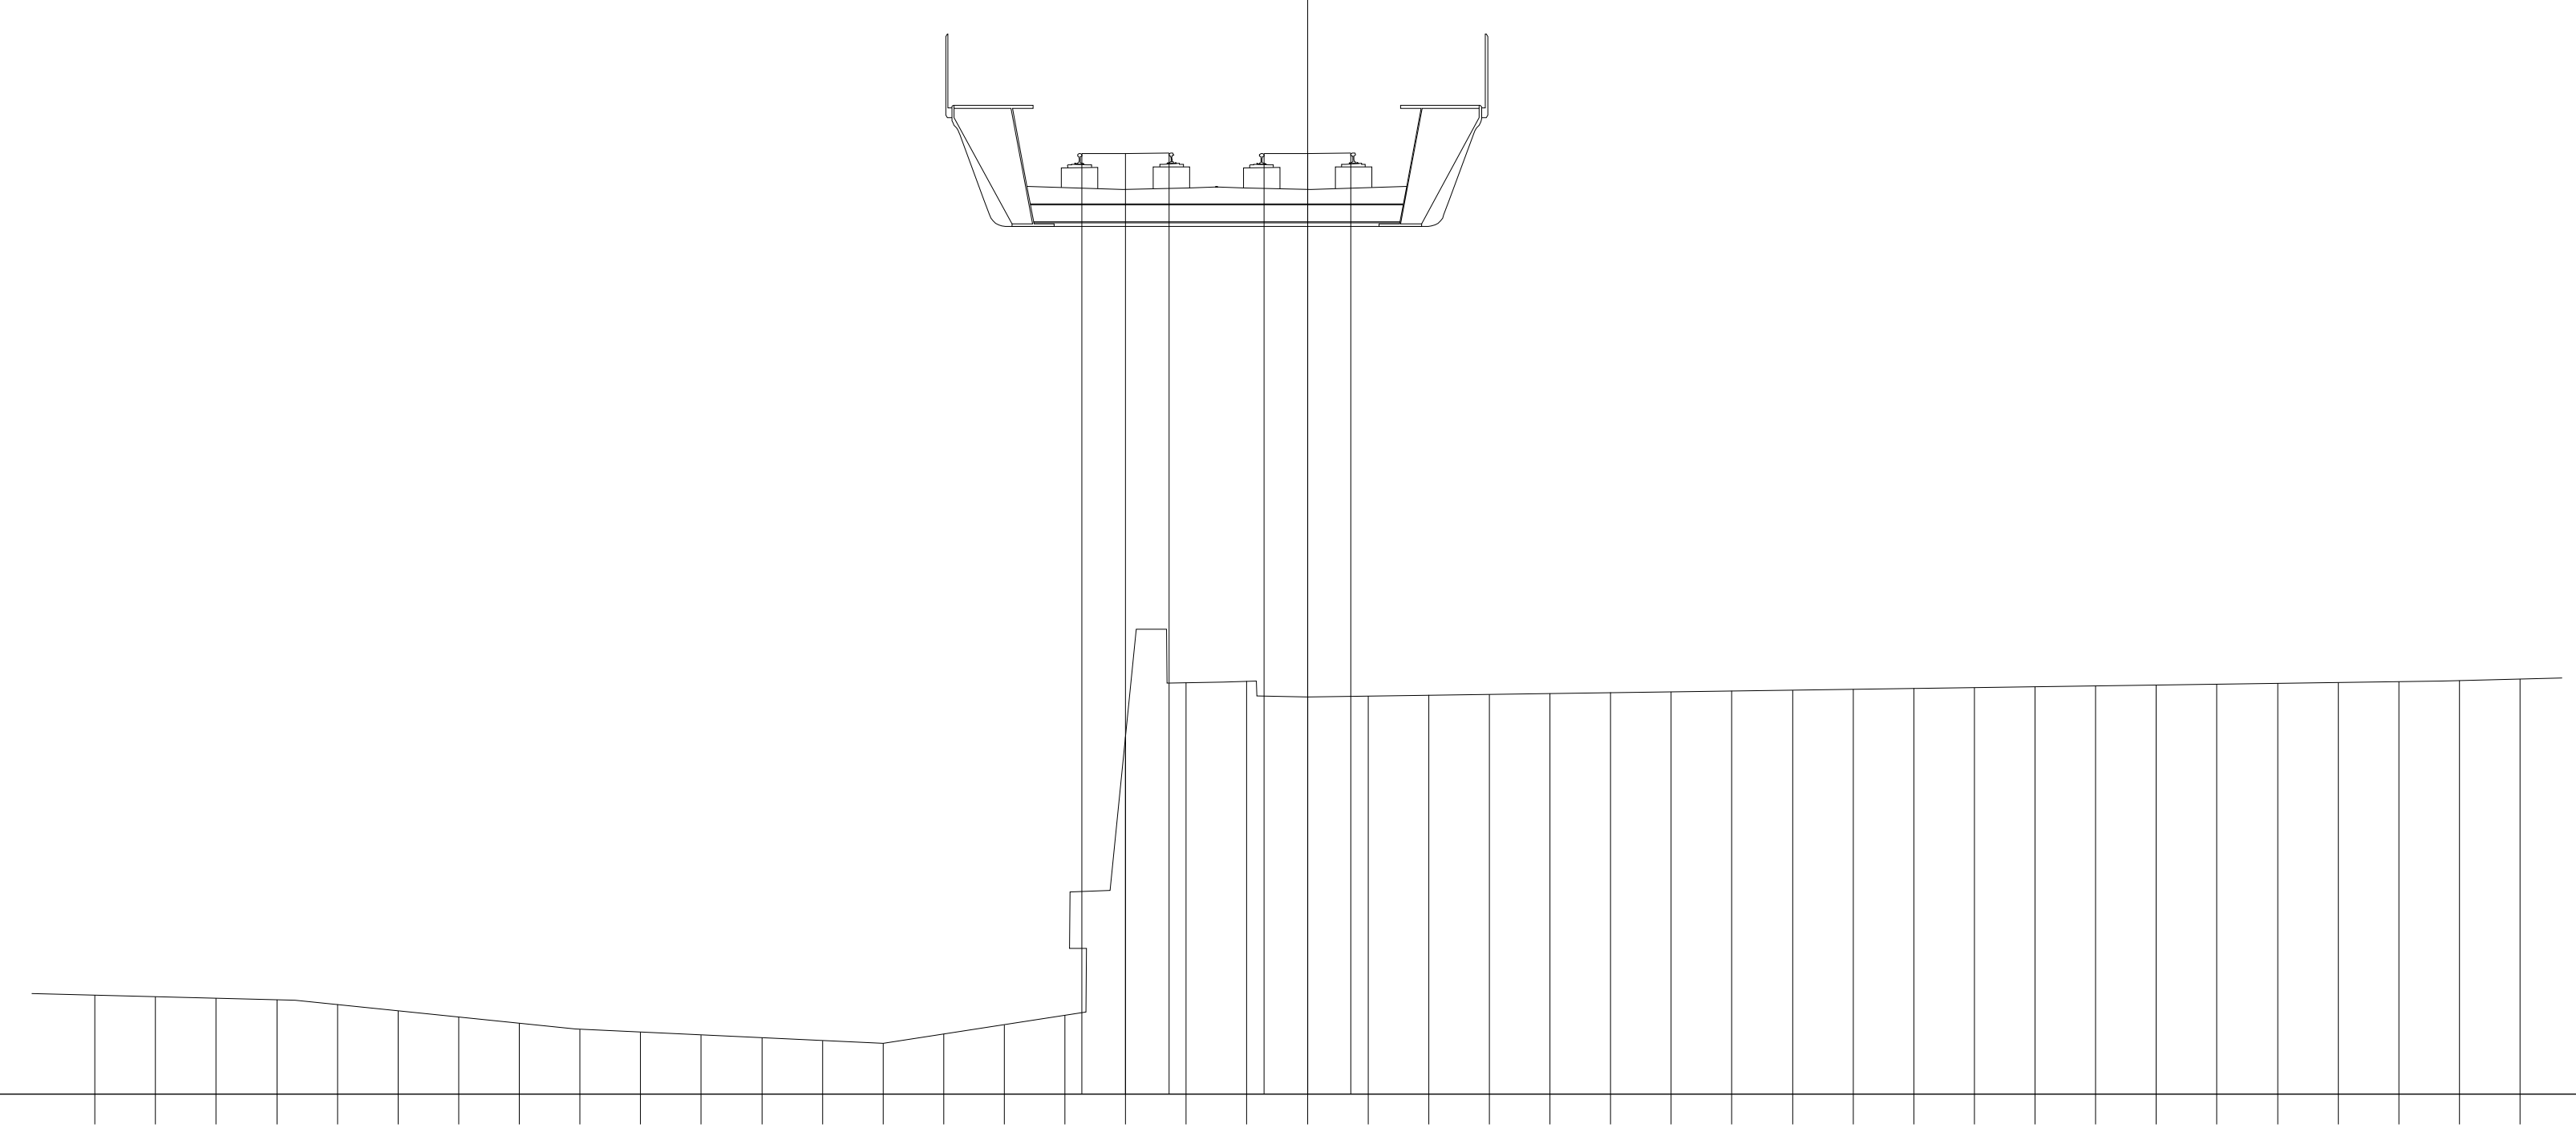

20.02


200

200

PROGRESSIVE TERRENO	PARZIALI TERRENO	QUOTE TERRENO
-20.00	1.00	21.65
-19.00	1.00	21.63
-18.00	1.00	21.60
-17.00	1.00	21.58
-16.00	1.00	21.50
-15.00	1.00	21.39
-14.00	1.00	21.29
-13.00	1.00	21.19
-12.00	1.00	21.09
-11.00	1.00	21.04
-10.00	1.00	20.99
-9.00	1.00	20.95
-8.00	1.00	20.90
-7.00	1.00	20.85
-6.00	1.00	21.01
-5.00	1.00	21.17
-4.00	1.00	21.32
-3.00	1.00	25.91
-2.00	1.00	26.81
-1.00	1.00	26.83
0.00	1.00	26.58
1.00	1.00	26.59
2.00	1.00	26.60
3.00	1.00	26.62
4.00	1.00	26.63
5.00	1.00	26.65
6.00	1.00	26.66
7.00	1.00	26.67
8.00	1.00	26.69
9.00	1.00	26.70
10.00	1.00	26.71
11.00	1.00	26.73
12.00	1.00	26.74
13.00	1.00	26.76
14.00	1.00	26.77
15.00	1.00	26.78
16.00	1.00	26.80
17.00	1.00	26.81
18.00	1.00	26.83
19.00	1.00	26.84
20.00		26.87

PROGRESSIVE PIANO FERRO	PARZIALI PIANO FERRO	QUOTE PIANO FERRO
-3.72	0.72	35.54
-3.00	0.72	35.54
-2.28		35.55
-0.72	0.72	35.54
0.00	0.72	35.54
0.72		35.55

PROFILO	SKY-B.D.
SEZIONE	62
PROGRESSIVA	3050.00

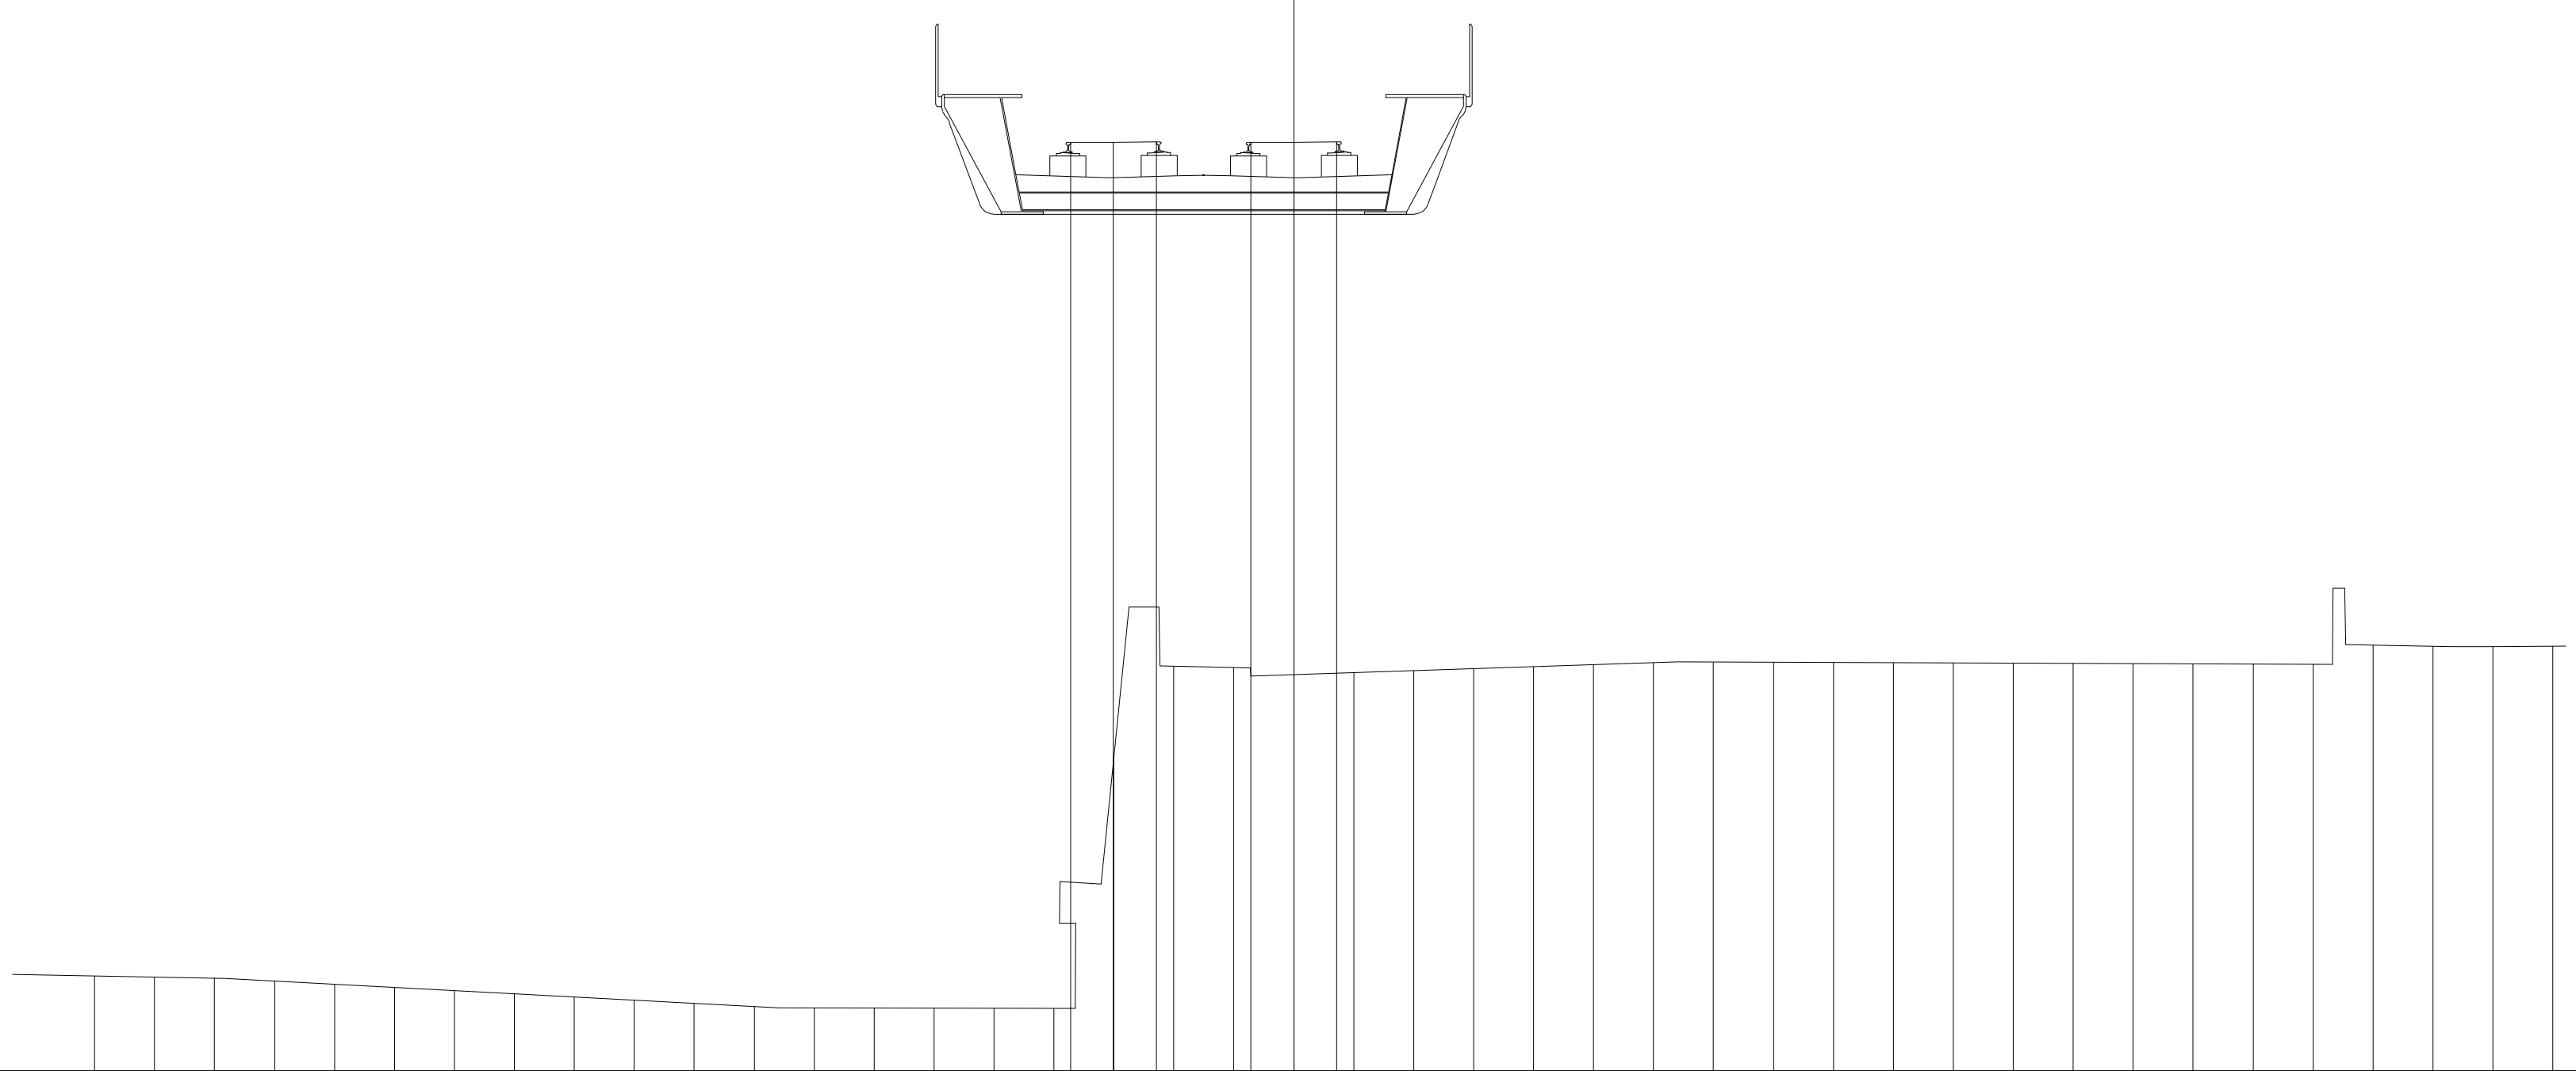

200

200

20.31


PROGRESSIVE TERRENO	PARZIALI TERRENO	QUOTE TERRENO
-20.00	1.00	21.89
-19.00	1.00	21.87
-18.00	1.00	21.86
-17.00	1.00	21.81
-16.00	1.00	21.76
-15.00	1.00	21.70
-14.00	1.00	21.65
-13.00	1.00	21.60
-12.00	1.00	21.54
-11.00	1.00	21.49
-10.00	1.00	21.44
-9.00	1.00	21.38
-8.00	1.00	21.36
-7.00	1.00	21.36
-6.00	1.00	21.35
-5.00	1.00	21.35
-4.00	1.00	21.35
-3.00	1.00	25.56
-2.00	1.00	27.06
-1.00	1.00	27.04
0.00	1.00	26.92
1.00	1.00	26.96
2.00	1.00	26.99
3.00	1.00	27.02
4.00	1.00	27.05
5.00	1.00	27.08
6.00	1.00	27.12
7.00	1.00	27.13
8.00	1.00	27.12
9.00	1.00	27.12
10.00	1.00	27.12
11.00	1.00	27.12
12.00	1.00	27.11
13.00	1.00	27.11
14.00	1.00	27.11
15.00	1.00	27.10
16.00	1.00	27.10
17.00	1.00	27.10
18.00	1.00	27.41
19.00	1.00	27.39
20.00	1.00	27.39
21.00	1.00	27.39

PROGRESSIVE PIANO FERRO	PARZIALI PIANO FERRO	QUOTE PIANO FERRO
-3.73	0.72	35.80
-3.01	0.72	35.80
-2.29		35.81
-0.72	0.72	35.80
0.00	0.72	35.80
0.72		35.81

PROFILO SKY-B.D.

SEZIONE 63

PROGRESSIVA 3100.00

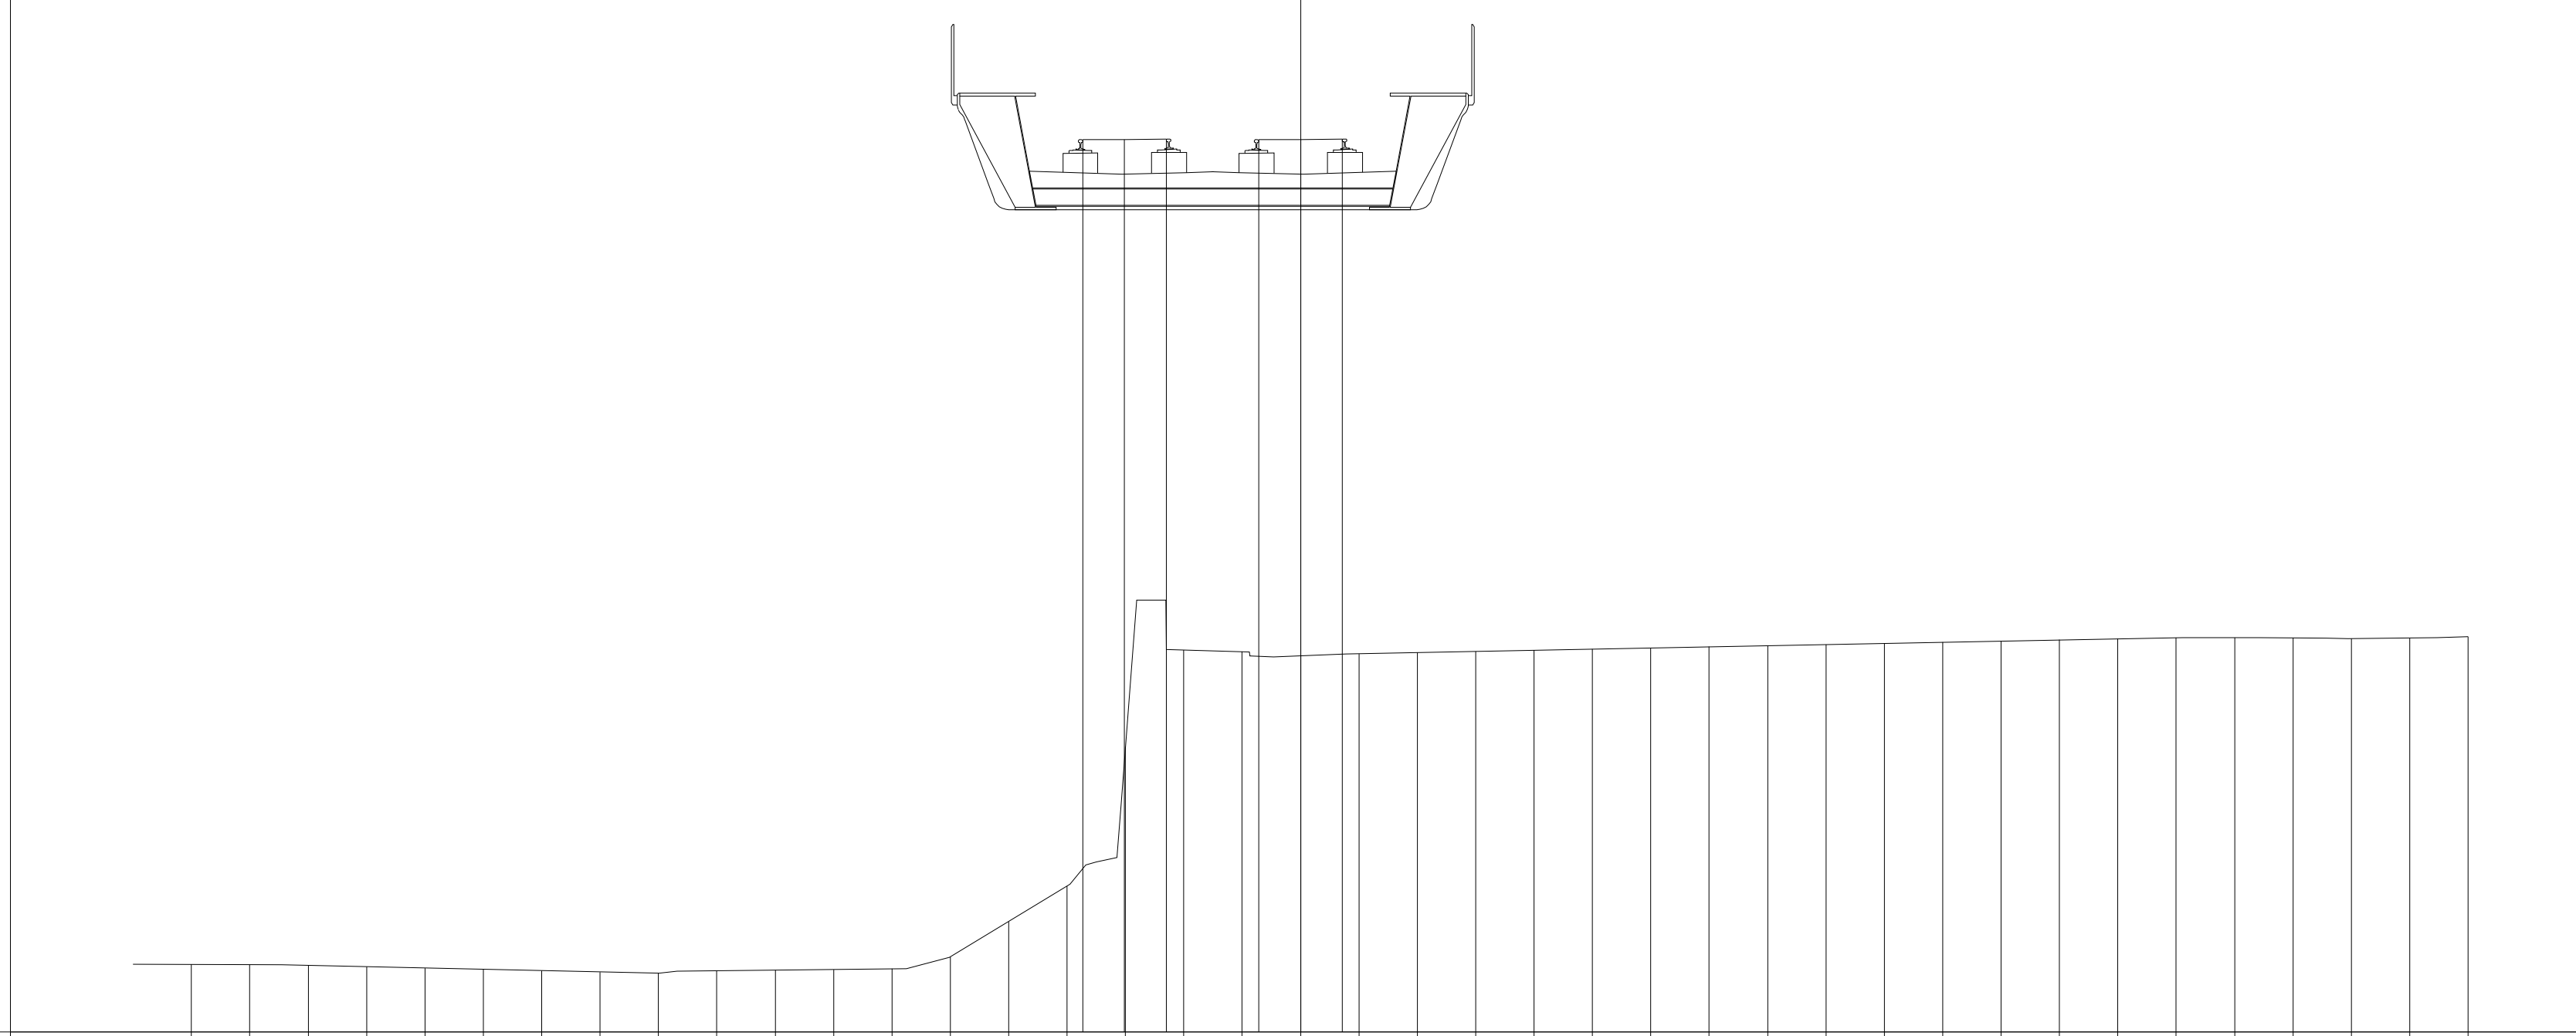

20.86


200

200

PROGRESSIVE TERRENO	PARZIALI TERRENO	QUOTE TERRENO
-19.00	1.00	22.02
-18.00	1.00	22.01
-17.00	1.00	22.00
-16.00	1.00	21.98
-15.00	1.00	21.95
-14.00	1.00	21.93
-13.00	1.00	21.91
-12.00	1.00	21.89
-11.00	1.00	21.87
-10.00	1.00	21.91
-9.00	1.00	21.92
-8.00	1.00	21.93
-7.00	1.00	21.94
-6.00	1.00	22.14
-5.00	1.00	22.75
-4.00	1.00	23.36
-3.00	1.00	25.74
-2.00	1.00	27.40
-1.00	1.00	27.37
0.00	1.00	27.31
1.00	1.00	27.34
2.00	1.00	27.36
3.00	1.00	27.38
4.00	1.00	27.40
5.00	1.00	27.42
6.00	1.00	27.44
7.00	1.00	27.46
8.00	1.00	27.48
9.00	1.00	27.50
10.00	1.00	27.52
11.00	1.00	27.54
12.00	1.00	27.56
13.00	1.00	27.58
14.00	1.00	27.60
15.00	1.00	27.62
16.00	1.00	27.62
17.00	1.00	27.61
18.00	1.00	27.60
19.00	1.00	27.61
20.00	1.00	27.64

PROGRESSIVE PIANO FERRO	PARZIALI PIANO FERRO	QUOTE PIANO FERRO
-3.73		36.15
-3.01	0.72	36.15
-2.30	0.71	36.16
-0.72		36.15
0.00	0.72	36.15
0.72	0.72	36.16


PROFILO	SKY-B.D.
SEZIONE	64
PROGRESSIVA	3150.00

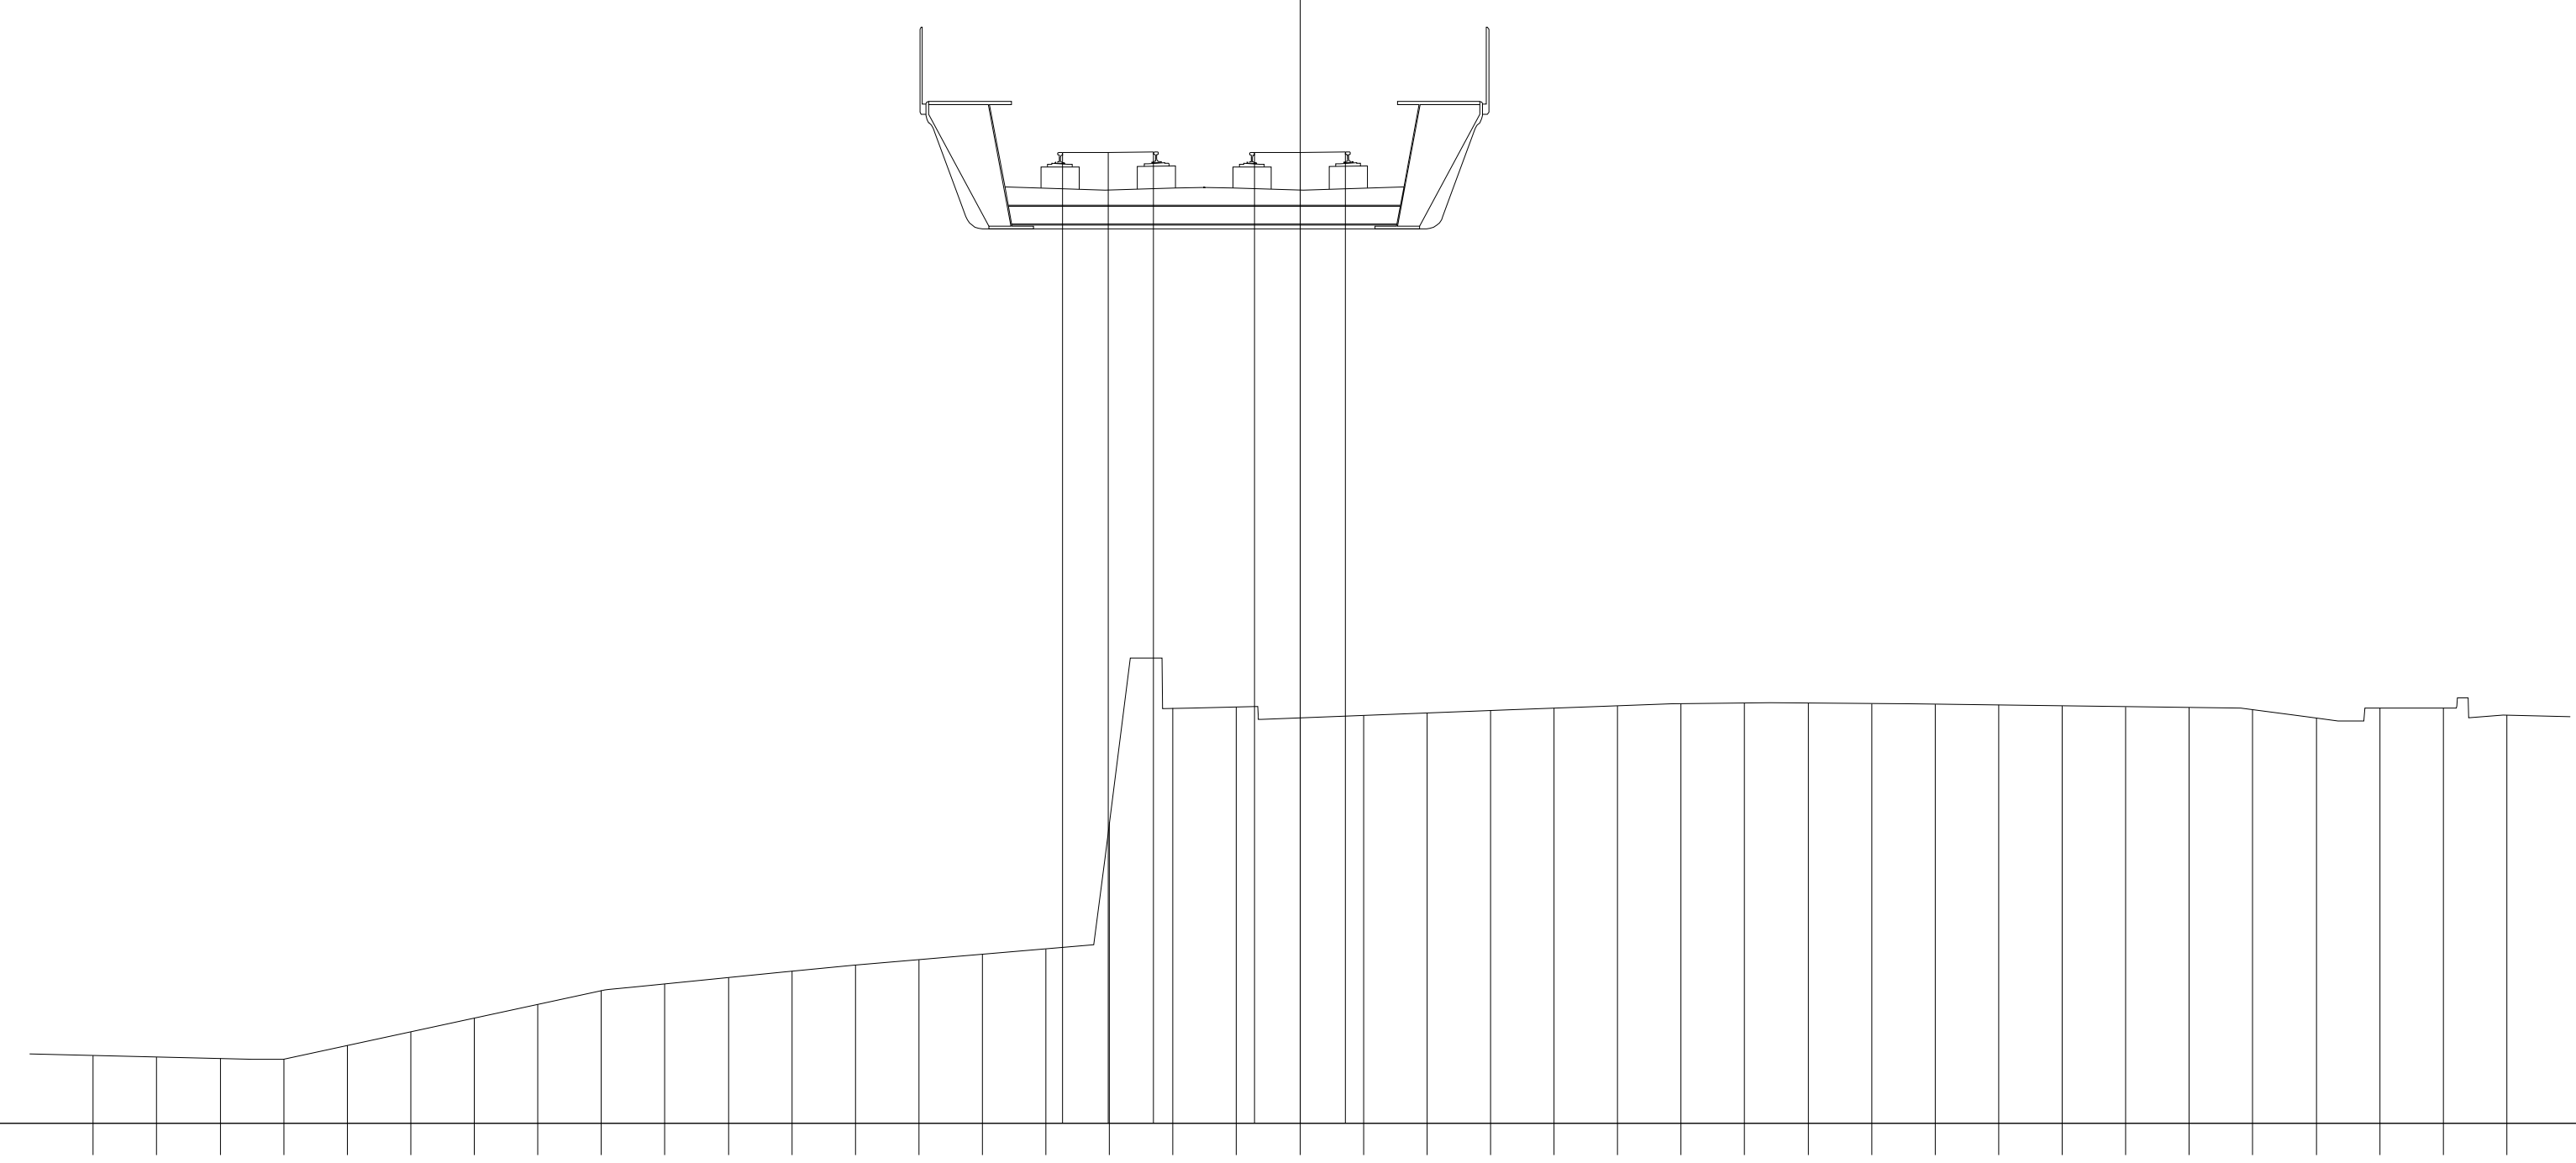

PROGRESSIVE TERRENO	-19.00	-18.00	-17.00	-16.00	-15.00	-14.00	-13.00	-12.00	-11.00	-10.00	-9.00	-8.00	-7.00	-6.00	-5.00	-4.00	-3.00	-2.00	-1.00	0.00	1.00	2.00	3.00	4.00	5.00	6.00	7.00	8.00	9.00	10.00	11.00	12.00	13.00	14.00	15.00	16.00	17.00	18.00	19.00
PARZIALI TERRENO	1.00	1.00	1.00	1.00	1.00	1.00	1.00	1.00	1.00	1.00	1.00	1.00	1.00	1.00	1.00	1.00	1.00	1.00	1.00	1.00	1.00	1.00	1.00	1.00	1.00	1.00	1.00	1.00	1.00	1.00	1.00	1.00	1.00	1.00	1.00	1.00	1.00	1.00	
QUOTE TERRENO	22.27	22.25	22.23	22.22	22.43	22.65	22.87	23.08	23.30	23.40	23.50	23.60	23.70	23.78	23.87	23.95	25.95	27.74	27.76	27.59	27.63	27.67	27.70	27.74	27.78	27.81	27.82	27.82	27.82	27.81	27.79	27.78	27.77	27.75	27.72	27.59	27.75	27.74	27.64

PROGRESSIVE PIANO FERRO	-3.74	-3.02	-2.30	-0.72	0.00	0.72
PARZIALI PIANO FERRO	0.72	0.72		0.72	0.72	
QUOTE PIANO FERRO	36.49	36.49	36.50	36.49	36.49	36.50

PROFILO	SKY-B.D.
SEZIONE	65
PROGRESSIVA	3200.00

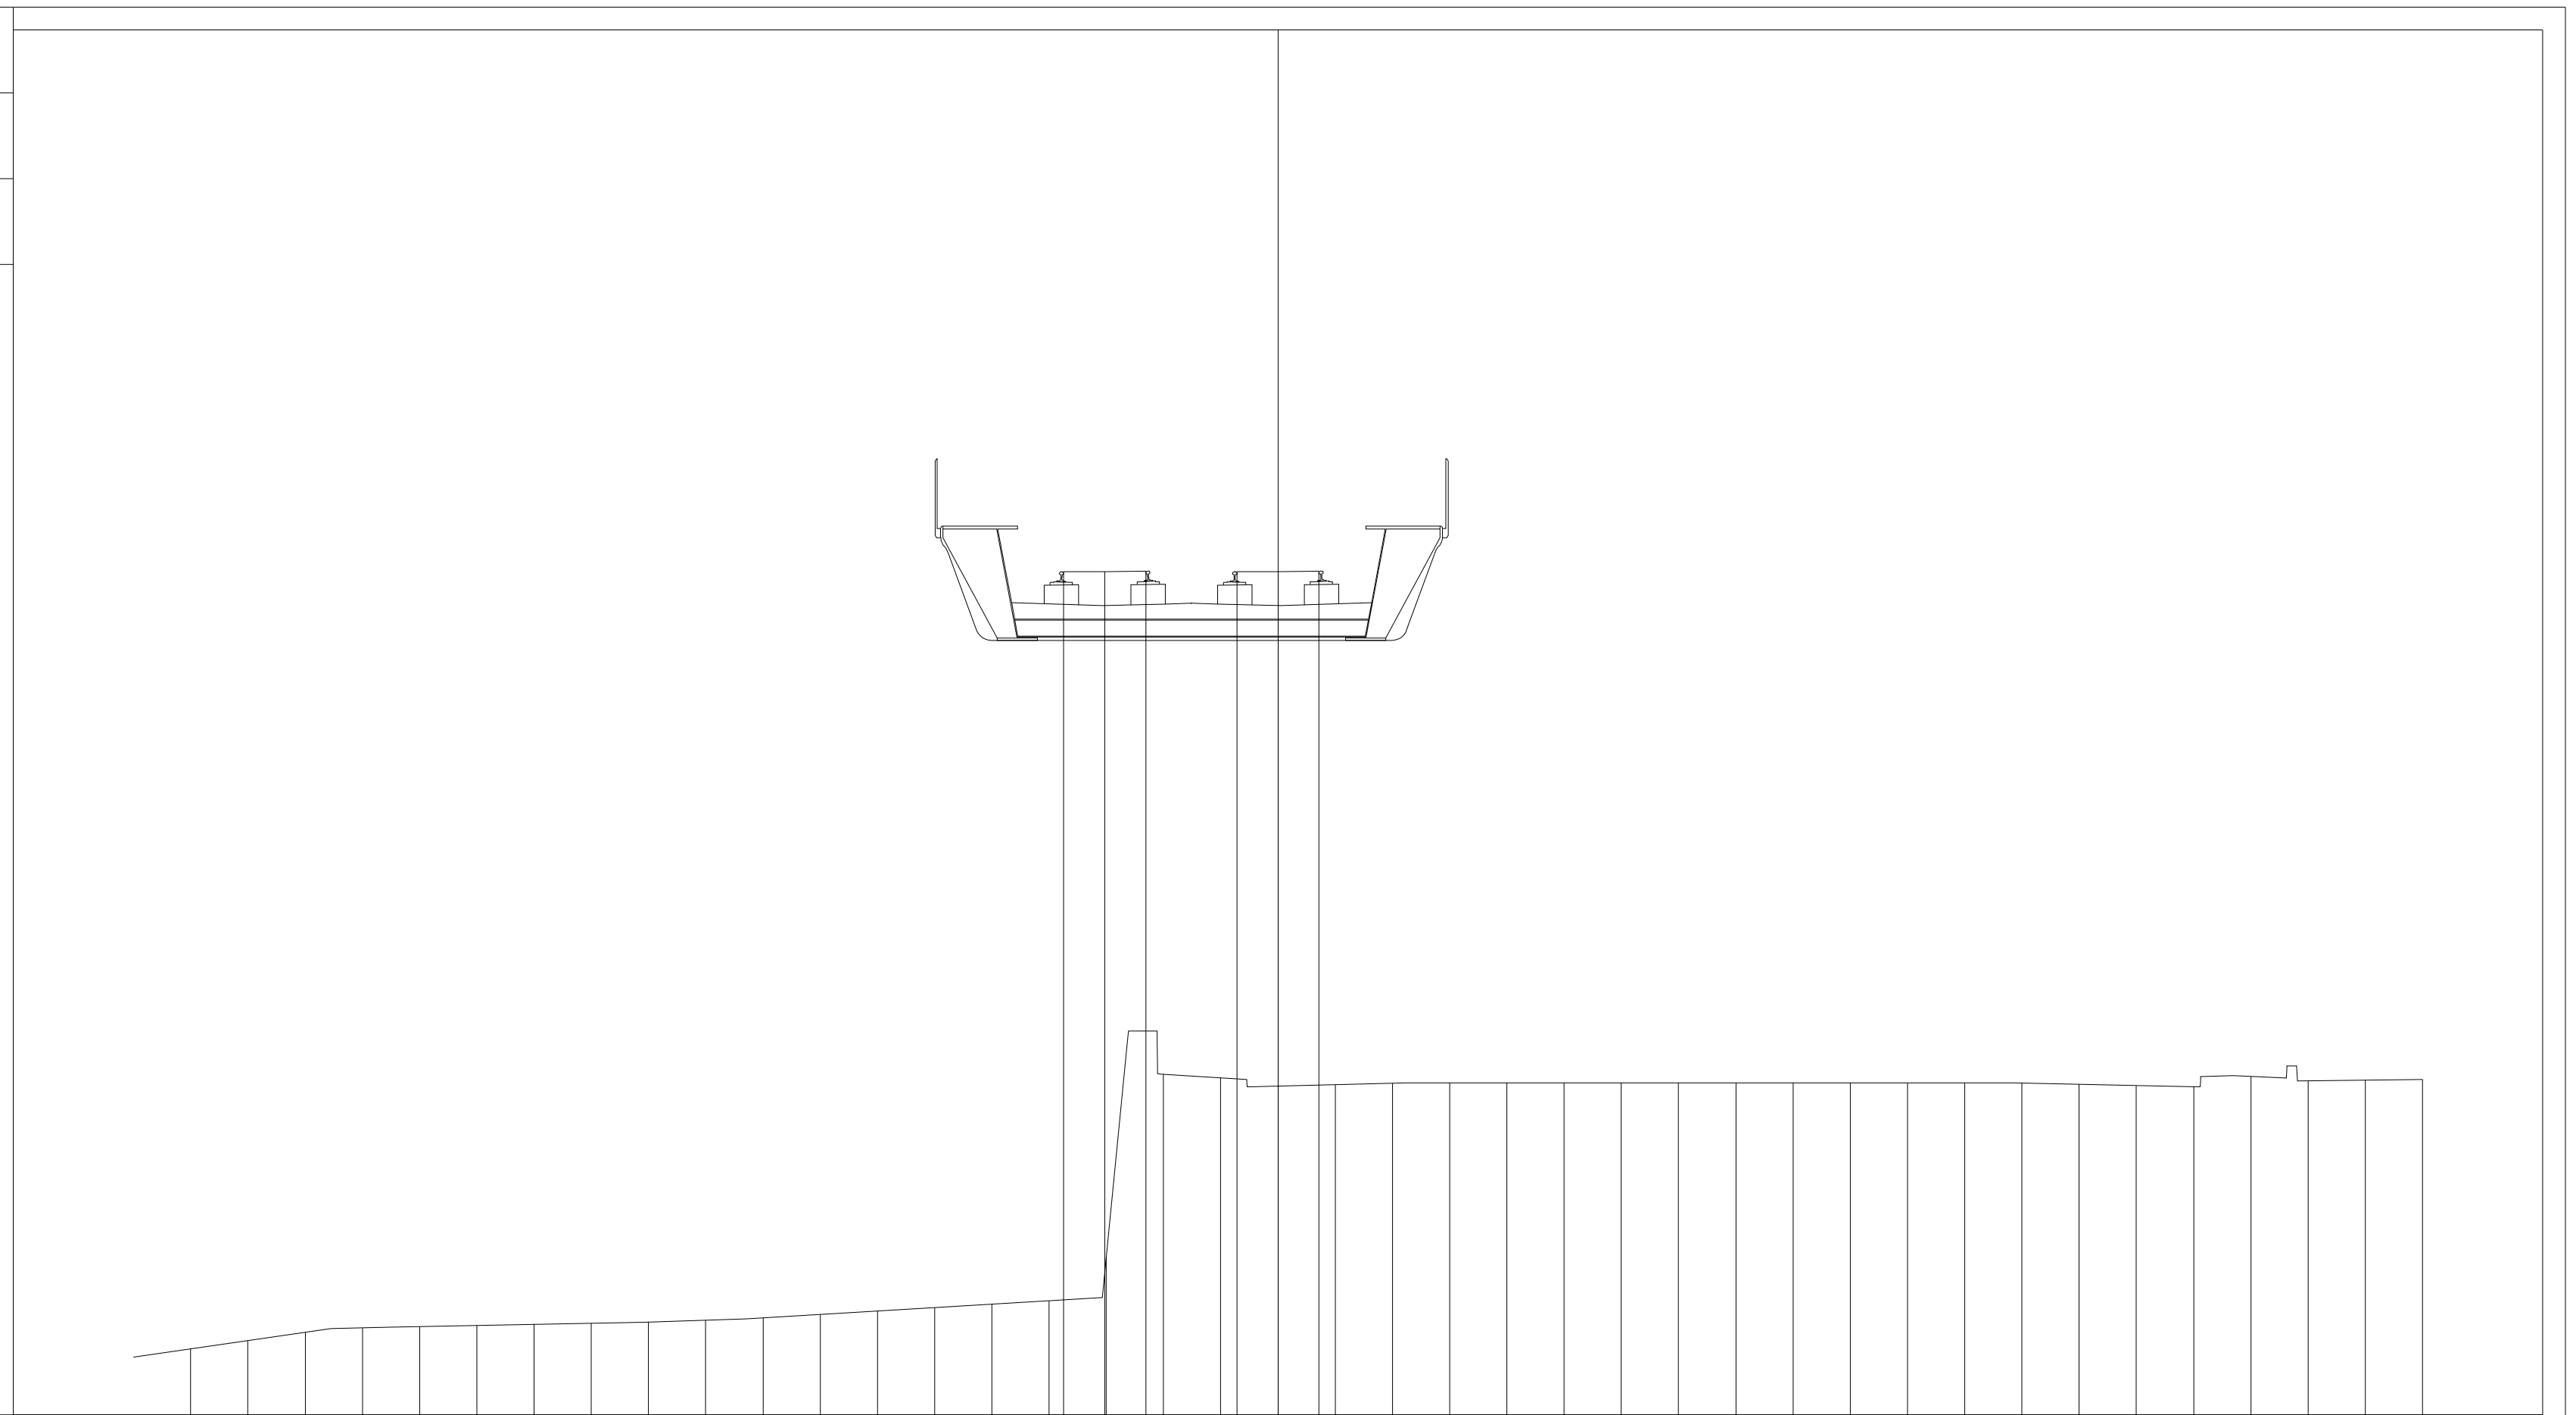

22.11

200

200


PROGRESSIVE TERRENO	PARZIALI TERRENO	QUOTE TERRENO
-19.00	1.00	23.26
-18.00	1.00	23.40
-17.00	1.00	23.55
-16.00	1.00	23.63
-15.00	1.00	23.65
-14.00	1.00	23.67
-13.00	1.00	23.69
-12.00	1.00	23.71
-11.00	1.00	23.73
-10.00	1.00	23.76
-9.00	1.00	23.80
-8.00	1.00	23.86
-7.00	1.00	23.92
-6.00	1.00	23.98
-5.00	1.00	24.04
-4.00	1.00	24.10
-3.00	1.00	24.86
-2.00	1.00	28.06
-1.00	1.00	28.00
0.00	1.00	27.85
1.00	1.00	27.88
2.00	1.00	27.90
3.00	1.00	27.91
4.00	1.00	27.91
5.00	1.00	27.91
6.00	1.00	27.91
7.00	1.00	27.91
8.00	1.00	27.91
9.00	1.00	27.91
10.00	1.00	27.91
11.00	1.00	27.91
12.00	1.00	27.91
13.00	1.00	27.90
14.00	1.00	27.88
15.00	1.00	27.86
16.00	1.00	27.84
17.00	1.00	28.02
18.00	1.00	27.94
19.00	1.00	27.96
20.00	1.00	27.97

PROGRESSIVE PIANO FERRO	PARZIALI PIANO FERRO	QUOTE PIANO FERRO
-3.75		36.84
-3.03	0.72	36.84
-2.31	0.72	36.85
-0.72		36.84
0.00	0.72	36.84
0.72	0.72	36.85

PROFILO SKY-B.D.

SEZIONE 66

PROGRESSIVA 3250.00

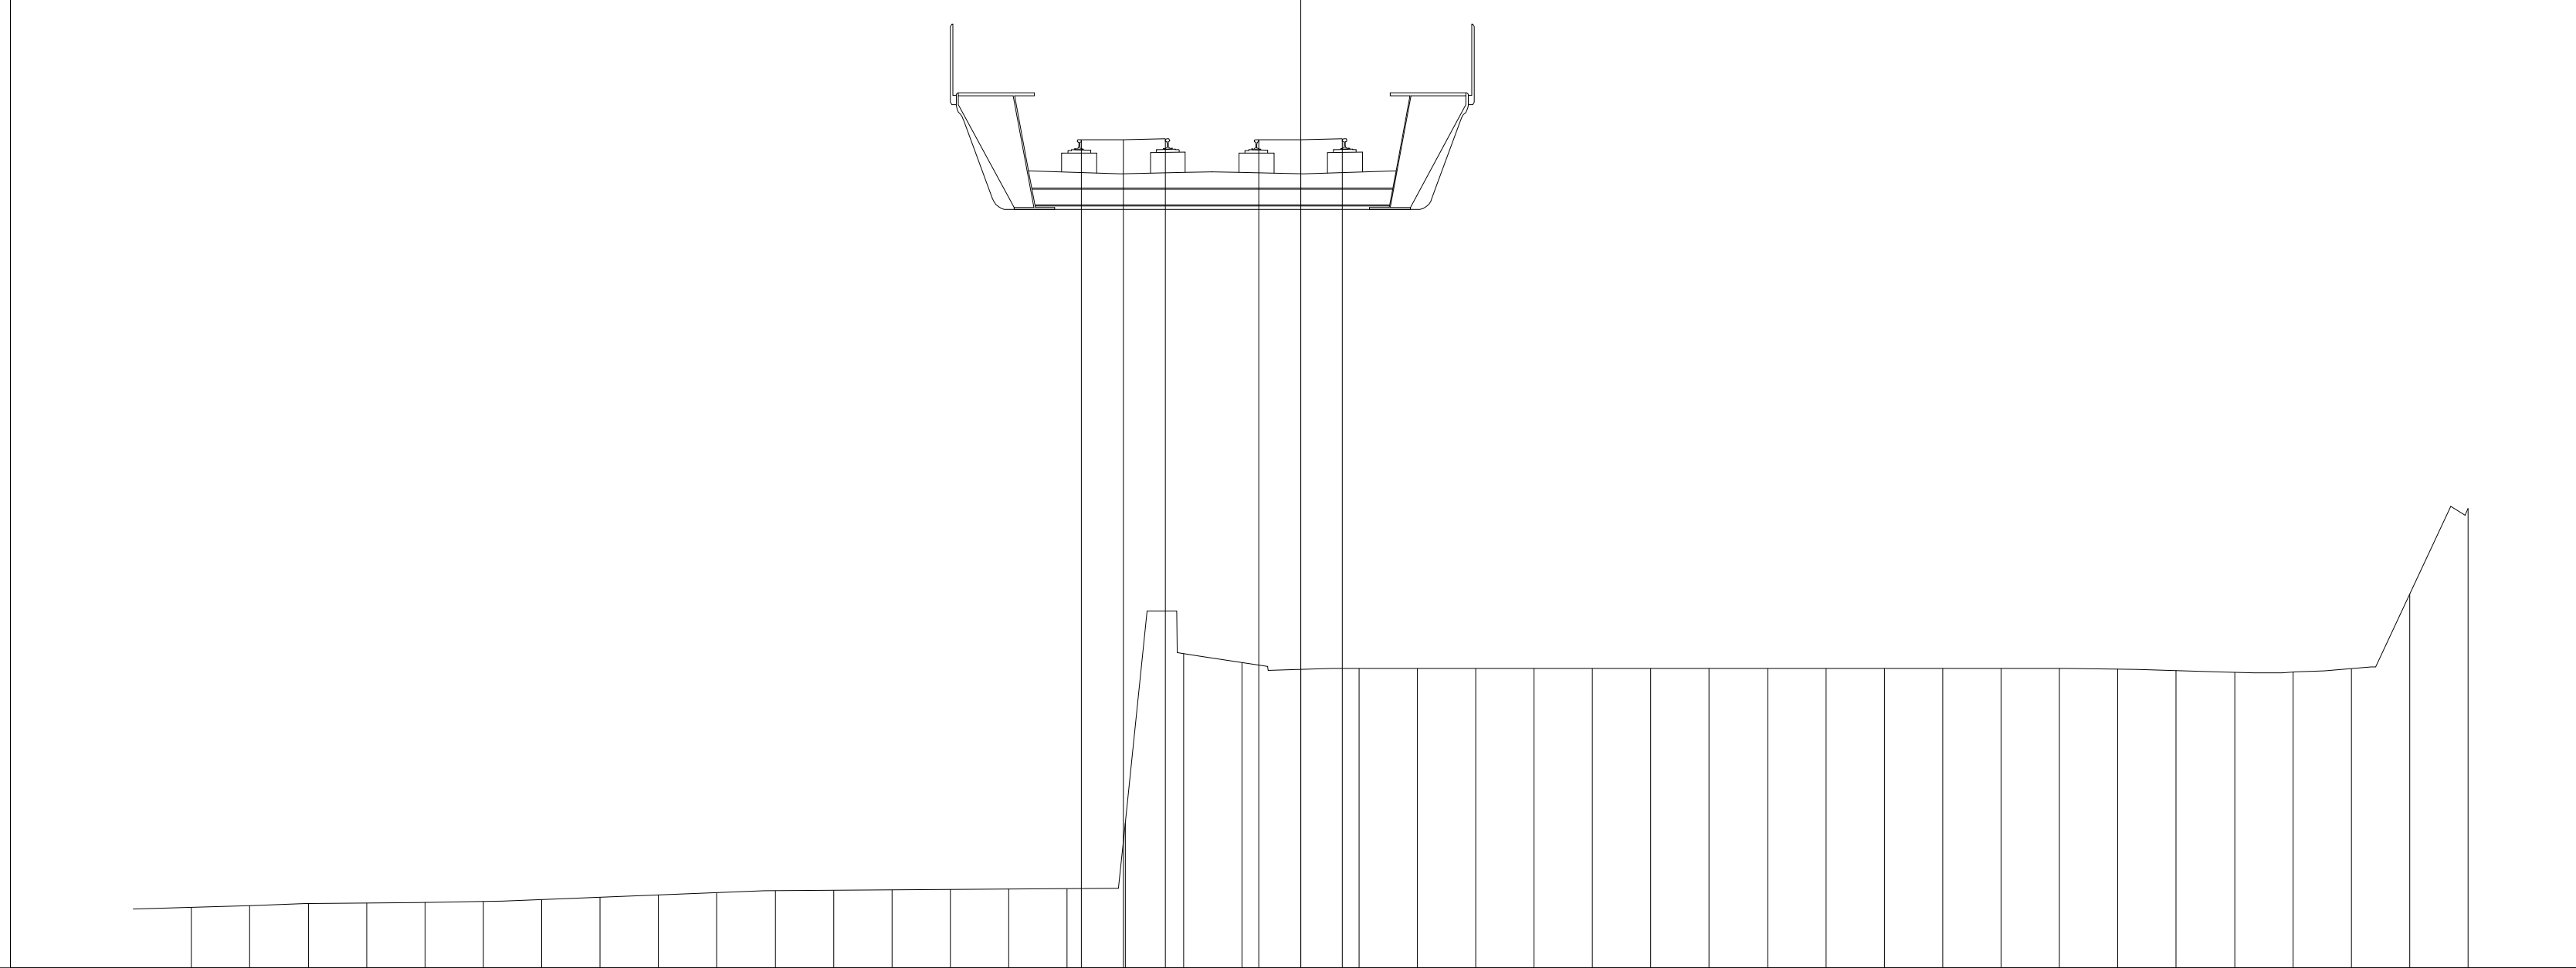


PROGRESSIVE TERRENO	PARZIALI TERRENO	QUOTE TERRENO
-19.00	1.00	24.02
-18.00	1.00	24.05
-17.00	1.00	24.09
-16.00	1.00	24.10
-15.00	1.00	24.11
-14.00	1.00	24.13
-13.00	1.00	24.16
-12.00	1.00	24.20
-11.00	1.00	24.24
-10.00	1.00	24.28
-9.00	1.00	24.31
-8.00	1.00	24.32
-7.00	1.00	24.33
-6.00	1.00	24.33
-5.00	1.00	24.34
-4.00	1.00	24.35
-3.00	1.00	25.47
-2.00	1.00	28.37
-1.00	1.00	28.22
0.00	1.00	28.10
1.00	1.00	28.12
2.00	1.00	28.12
3.00	1.00	28.12
4.00	1.00	28.12
5.00	1.00	28.12
6.00	1.00	28.12
7.00	1.00	28.12
8.00	1.00	28.12
9.00	1.00	28.12
10.00	1.00	28.12
11.00	1.00	28.12
12.00	1.00	28.12
13.00	1.00	28.12
14.00	1.00	28.11
15.00	1.00	28.08
16.00	1.00	28.06
17.00	1.00	28.06
18.00	1.00	28.11
19.00	1.00	29.39
20.00	1.00	30.86

PROGRESSIVE PIANO FERRO	PARZIALI PIANO FERRO	QUOTE PIANO FERRO
-3.75		37.18
-3.03	0.72	37.18
-2.32	0.71	37.19
-0.72		37.18
0.00	0.72	37.18
0.72	0.72	37.19


PROFILO SKY-B.D.

SEZIONE 67

PROGRESSIVA 3300.00

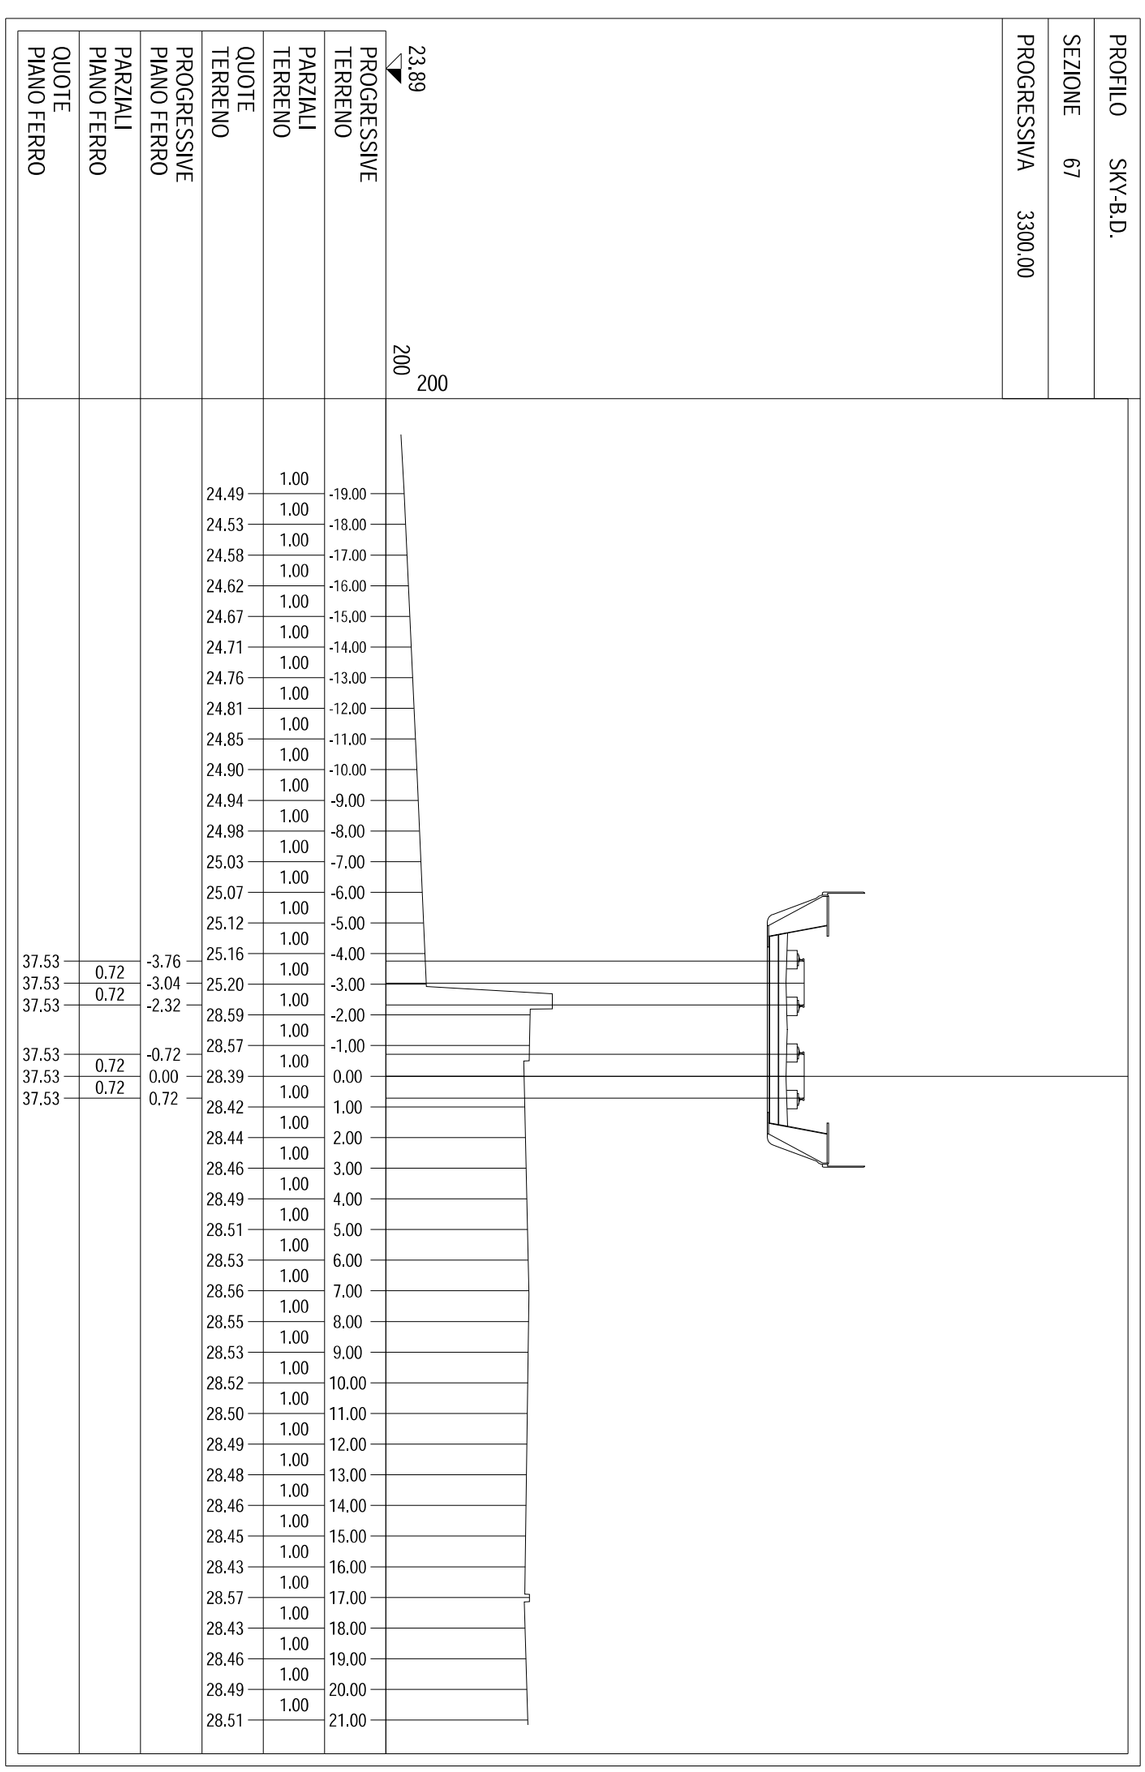

PROFILO	SKY-B.D.
SEZIONE	68
PROGRESSIVA	3350.00

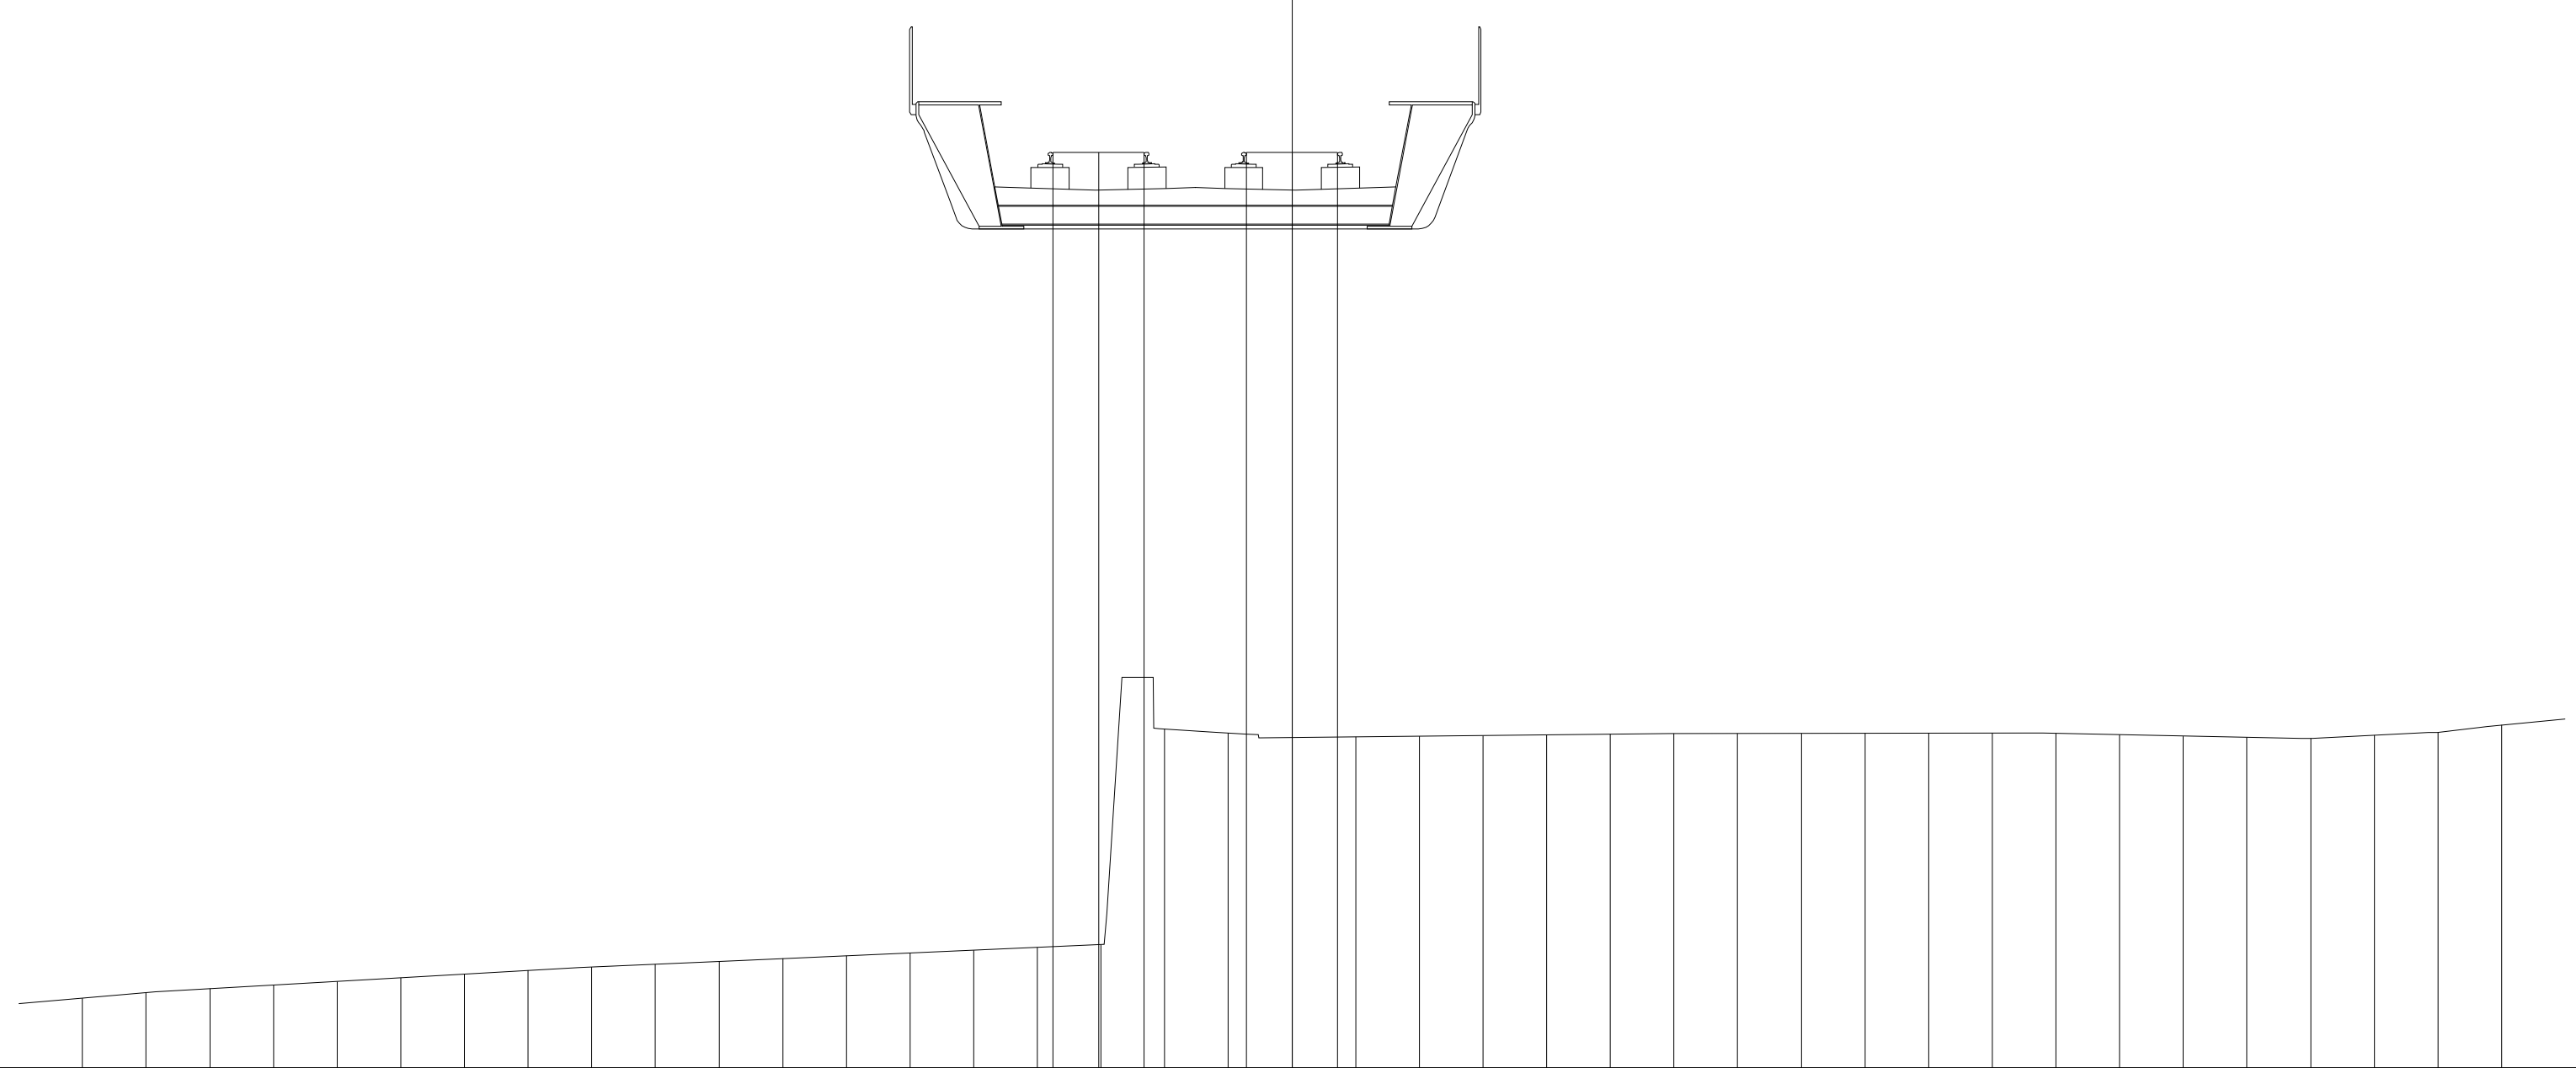

23.50

200

200


PROGRESSIVE TERRENO	PARZIALI TERRENO	QUOTE TERRENO
-19.00	1.00	24.59
-18.00	1.00	24.68
-17.00	1.00	24.74
-16.00	1.00	24.80
-15.00	1.00	24.86
-14.00	1.00	24.91
-13.00	1.00	24.97
-12.00	1.00	25.03
-11.00	1.00	25.08
-10.00	1.00	25.13
-9.00	1.00	25.17
-8.00	1.00	25.22
-7.00	1.00	25.26
-6.00	1.00	25.30
-5.00	1.00	25.35
-4.00	1.00	25.39
-3.00	1.00	25.43
-2.00	1.00	28.82
-1.00	1.00	28.76
0.00	1.00	28.69
1.00	1.00	28.70
2.00	1.00	28.71
3.00	1.00	28.72
4.00	1.00	28.73
5.00	1.00	28.74
6.00	1.00	28.75
7.00	1.00	28.75
8.00	1.00	28.75
9.00	1.00	28.75
10.00	1.00	28.75
11.00	1.00	28.76
12.00	1.00	28.75
13.00	1.00	28.73
14.00	1.00	28.71
15.00	1.00	28.69
16.00	1.00	28.67
17.00	1.00	28.72
18.00	1.00	28.77
19.00	1.00	28.88

PROGRESSIVE PIANO FERRO	PARZIALI PIANO FERRO	QUOTE PIANO FERRO
-3.76	0.72	37.87
-3.04	0.72	37.87
-2.32		37.87
-0.72	0.72	37.87
0.00	0.72	37.87
0.72		37.87


PROFILO SKY-B.D.

SEZIONE 69

PROGRESSIVA 3400.00

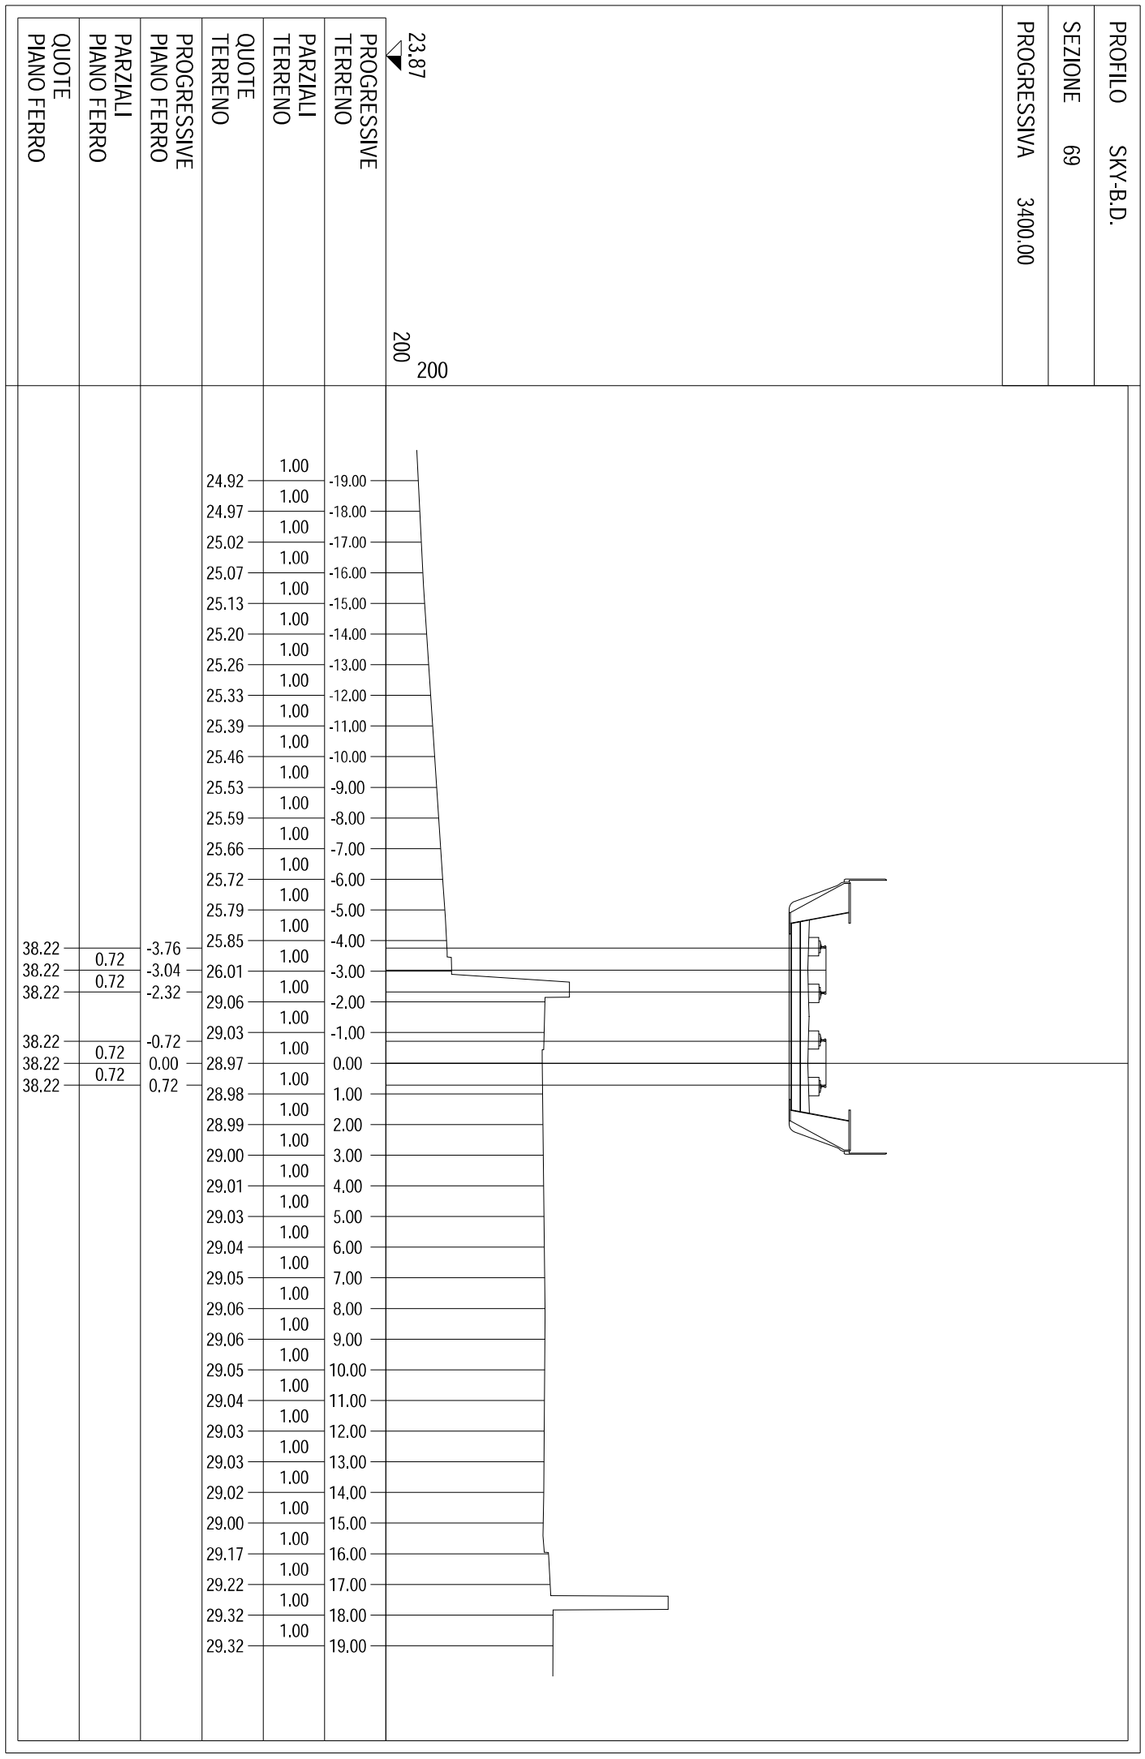

PROFILO	SKY-B.D.
SEZIONE	70
PROGRESSIVA	3450.00

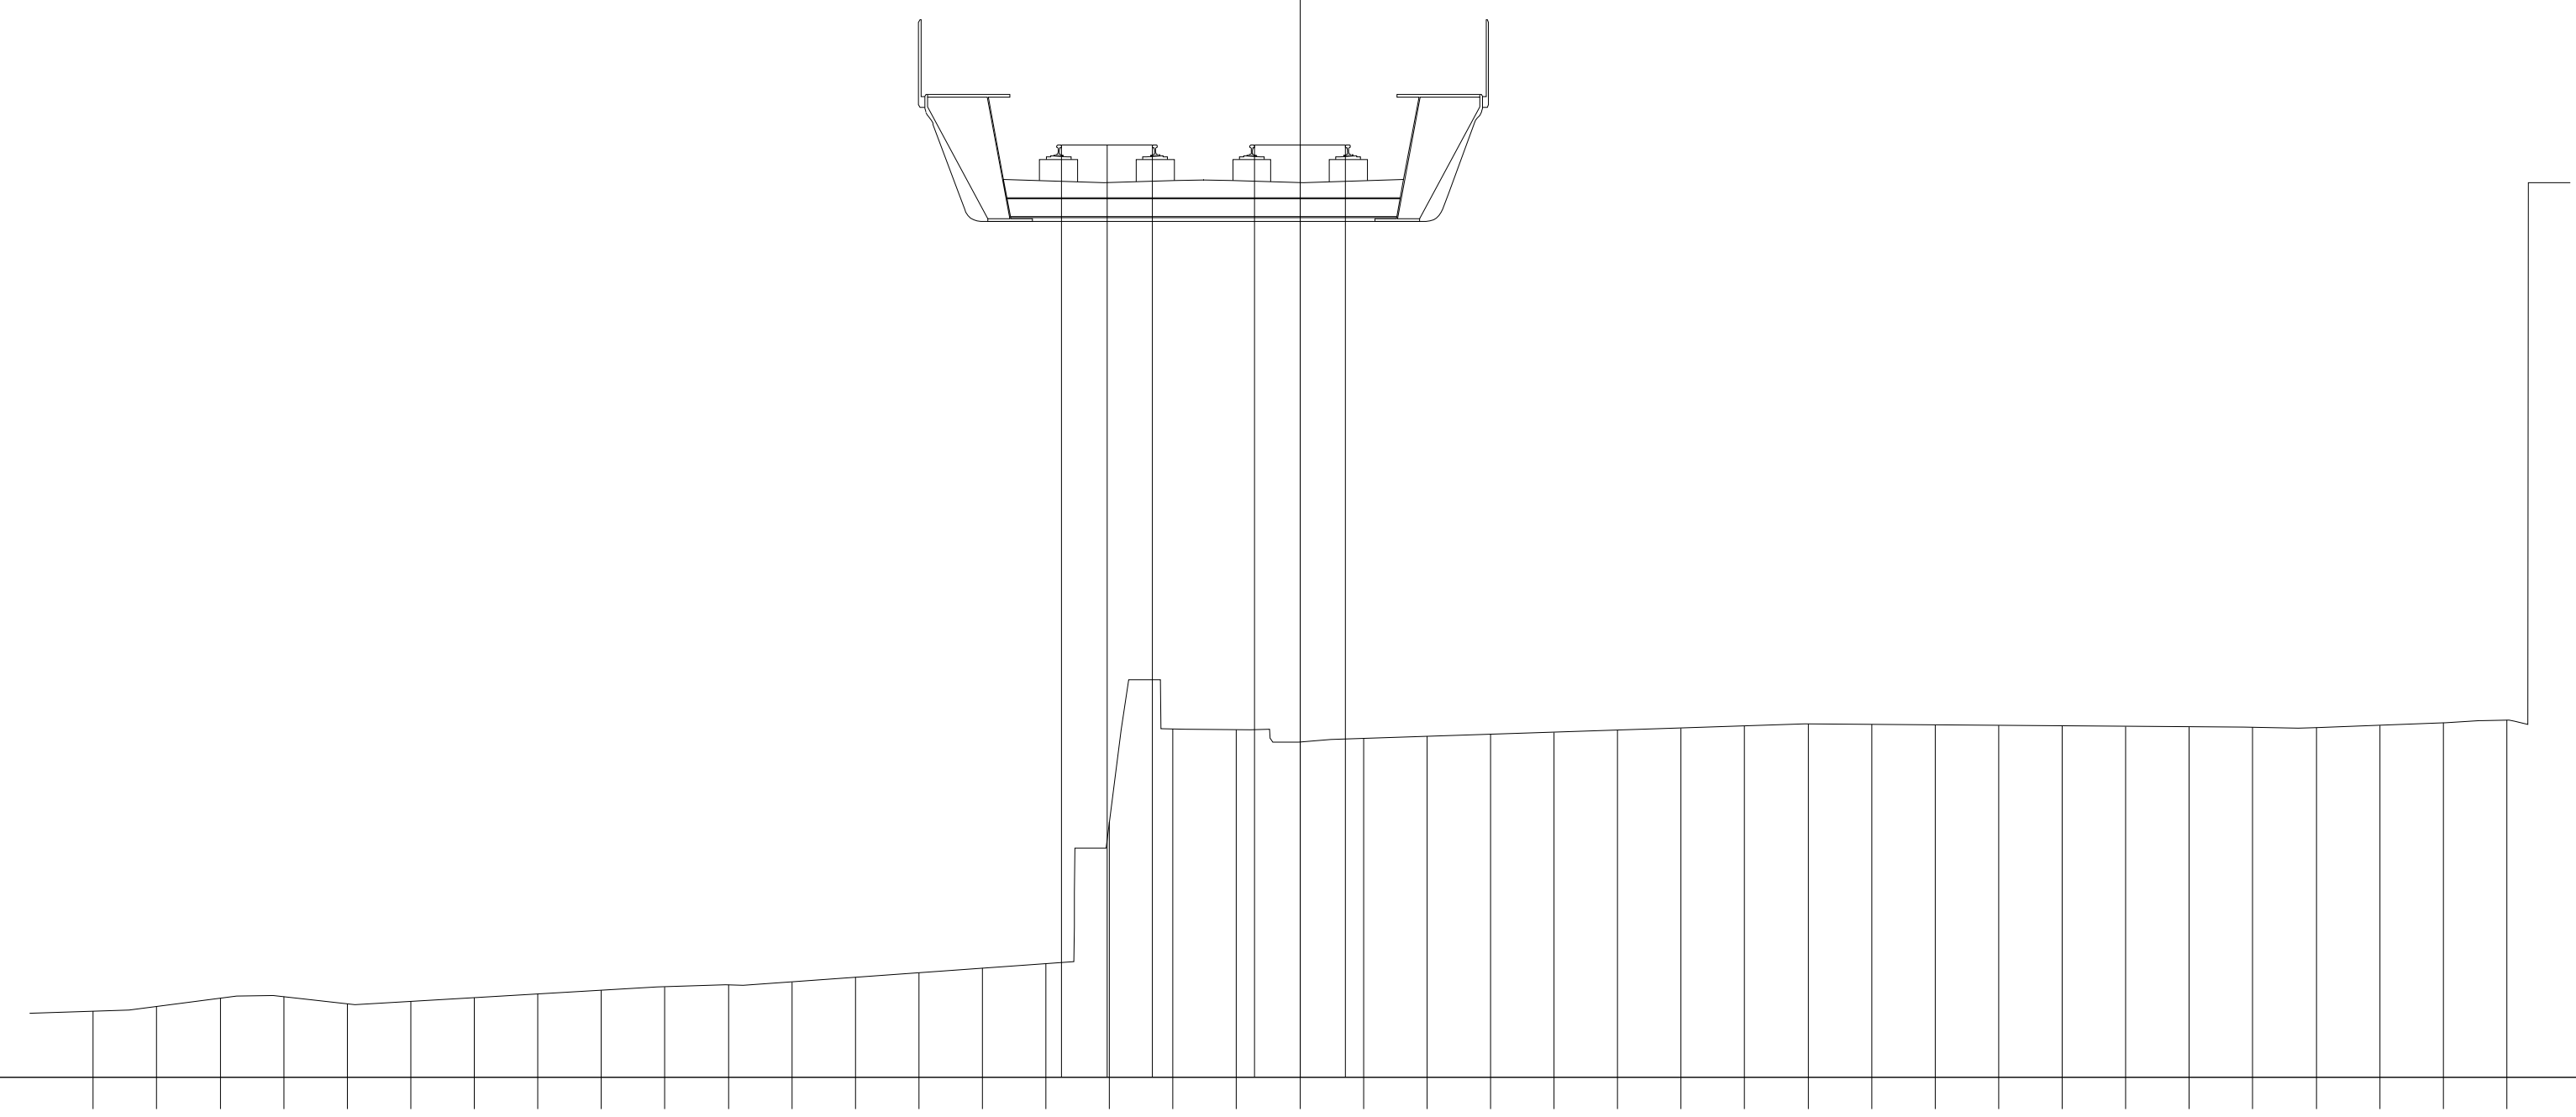

23.89


200

200

PROGRESSIVE TERRENO	PARZIALI TERRENO	QUOTE TERRENO
	1.00	
-19.00	1.00	24.93
-18.00	1.00	25.01
-17.00	1.00	25.13
-16.00	1.00	25.16
-15.00	1.00	25.05
-14.00	1.00	25.08
-13.00	1.00	25.14
-12.00	1.00	25.20
-11.00	1.00	25.26
-10.00	1.00	25.31
-9.00	1.00	25.34
-8.00	1.00	25.39
-7.00	1.00	25.46
-6.00	1.00	25.54
-5.00	1.00	25.61
-4.00	1.00	25.68
-3.00	1.00	27.91
-2.00	1.00	29.37
-1.00	1.00	29.36
0.00	1.00	29.16
1.00	1.00	29.22
2.00	1.00	29.25
3.00	1.00	29.29
4.00	1.00	29.32
5.00	1.00	29.35
6.00	1.00	29.39
7.00	1.00	29.42
8.00	1.00	29.45
9.00	1.00	29.44
10.00	1.00	29.44
11.00	1.00	29.43
12.00	1.00	29.42
13.00	1.00	29.41
14.00	1.00	29.41
15.00	1.00	29.40
16.00	1.00	29.39
17.00	1.00	29.43
18.00	1.00	29.47
19.00		29.51

PROGRESSIVE PIANO FERRO	PARZIALI PIANO FERRO	QUOTE PIANO FERRO
-3.76	0.72	38.56
-3.04	0.72	38.56
-2.32		38.56
-0.72	0.72	38.56
0.00	0.72	38.56
0.72		38.56

PROFILO	SKY-B.D.
SEZIONE	71
PROGRESSIVA	3500.00

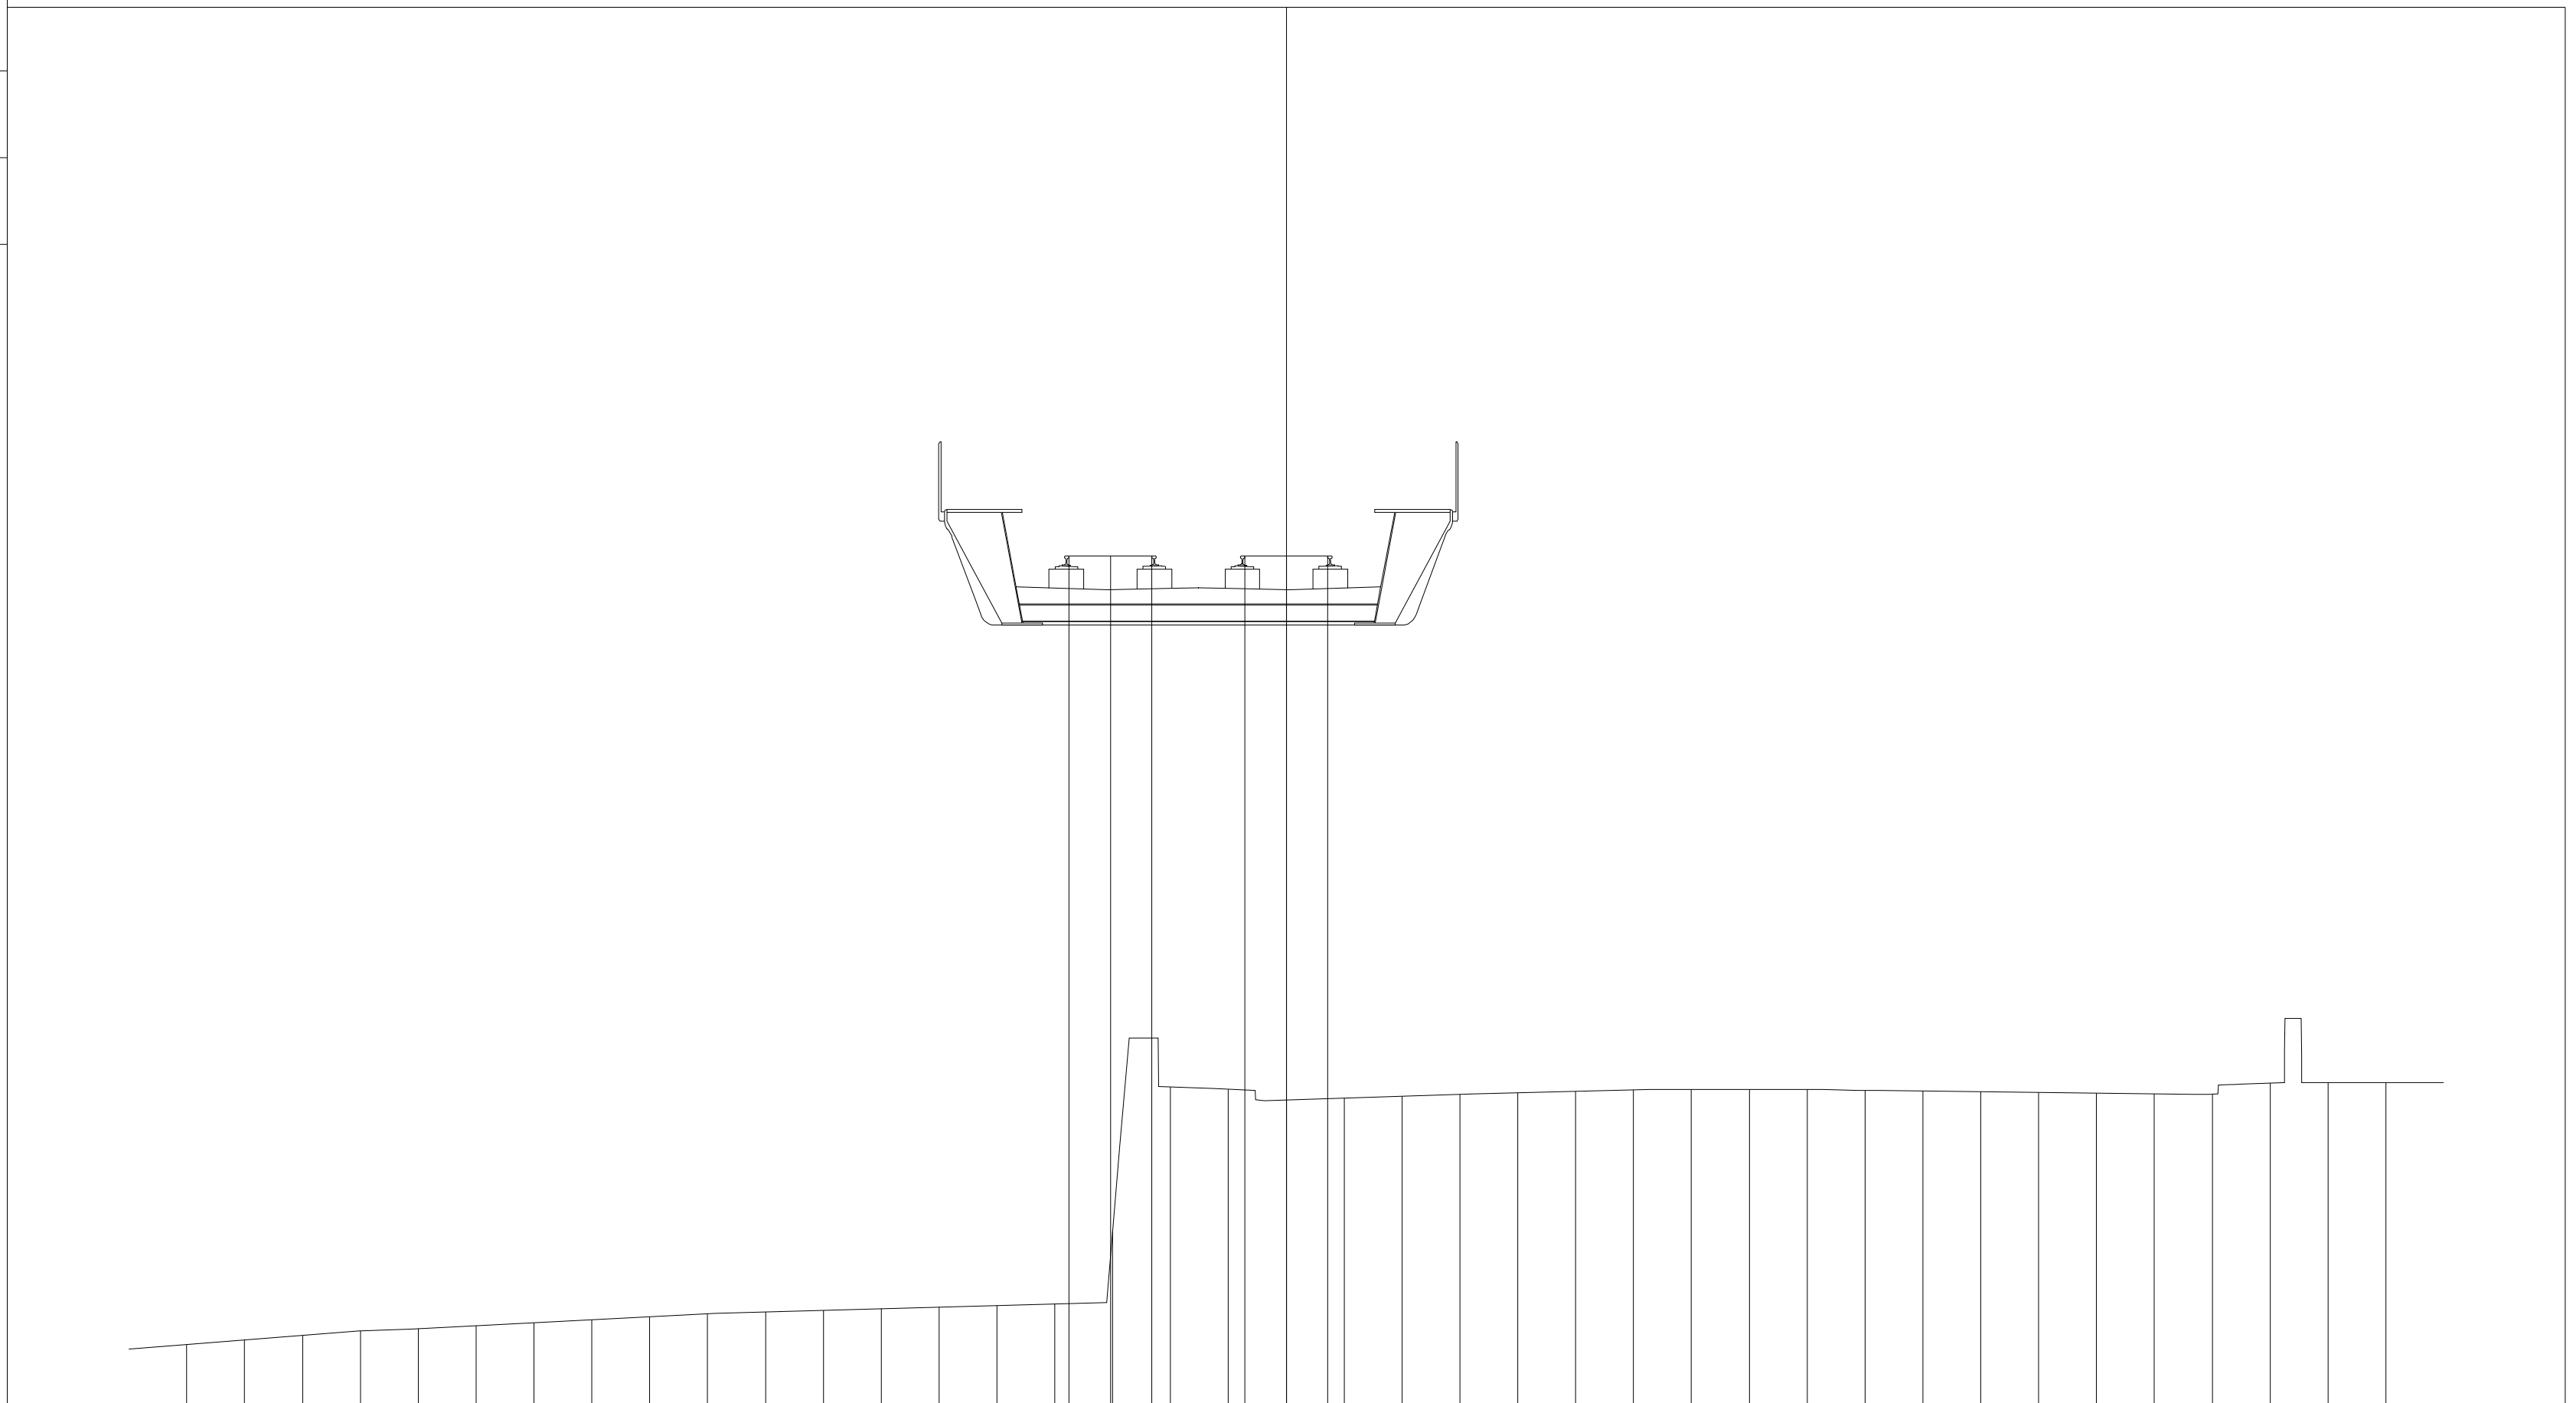

24.19


200

200

PROGRESSIVE TERRENO	PARZIALI TERRENO	QUOTE TERRENO
-19.00	1.00	25.27
-18.00	1.00	25.35
-17.00	1.00	25.43
-16.00	1.00	25.51
-15.00	1.00	25.55
-14.00	1.00	25.60
-13.00	1.00	25.65
-12.00	1.00	25.70
-11.00	1.00	25.76
-10.00	1.00	25.81
-9.00	1.00	25.84
-8.00	1.00	25.87
-7.00	1.00	25.90
-6.00	1.00	25.92
-5.00	1.00	25.95
-4.00	1.00	25.98
-3.00	1.00	27.24
-2.00	1.00	29.73
-1.00	1.00	29.69
0.00	1.00	29.50
1.00	1.00	29.53
2.00	1.00	29.57
3.00	1.00	29.60
4.00	1.00	29.62
5.00	1.00	29.65
6.00	1.00	29.67
7.00	1.00	29.68
8.00	1.00	29.68
9.00	1.00	29.69
10.00	1.00	29.67
11.00	1.00	29.66
12.00	1.00	29.64
13.00	1.00	29.63
14.00	1.00	29.62
15.00	1.00	29.60
16.00	1.00	29.60
17.00	1.00	29.79
18.00	1.00	29.80
19.00	1.00	29.80

PROGRESSIVE PIANO FERRO	PARZIALI PIANO FERRO	QUOTE PIANO FERRO
-3.76		38.91
-3.04	0.72	38.91
-2.32	0.72	38.91
-0.72		38.91
0.00	0.72	38.91
0.72	0.72	38.91


PROFILO	SKY-B.D.
SEZIONE	72
PROGRESSIVA	3550.00

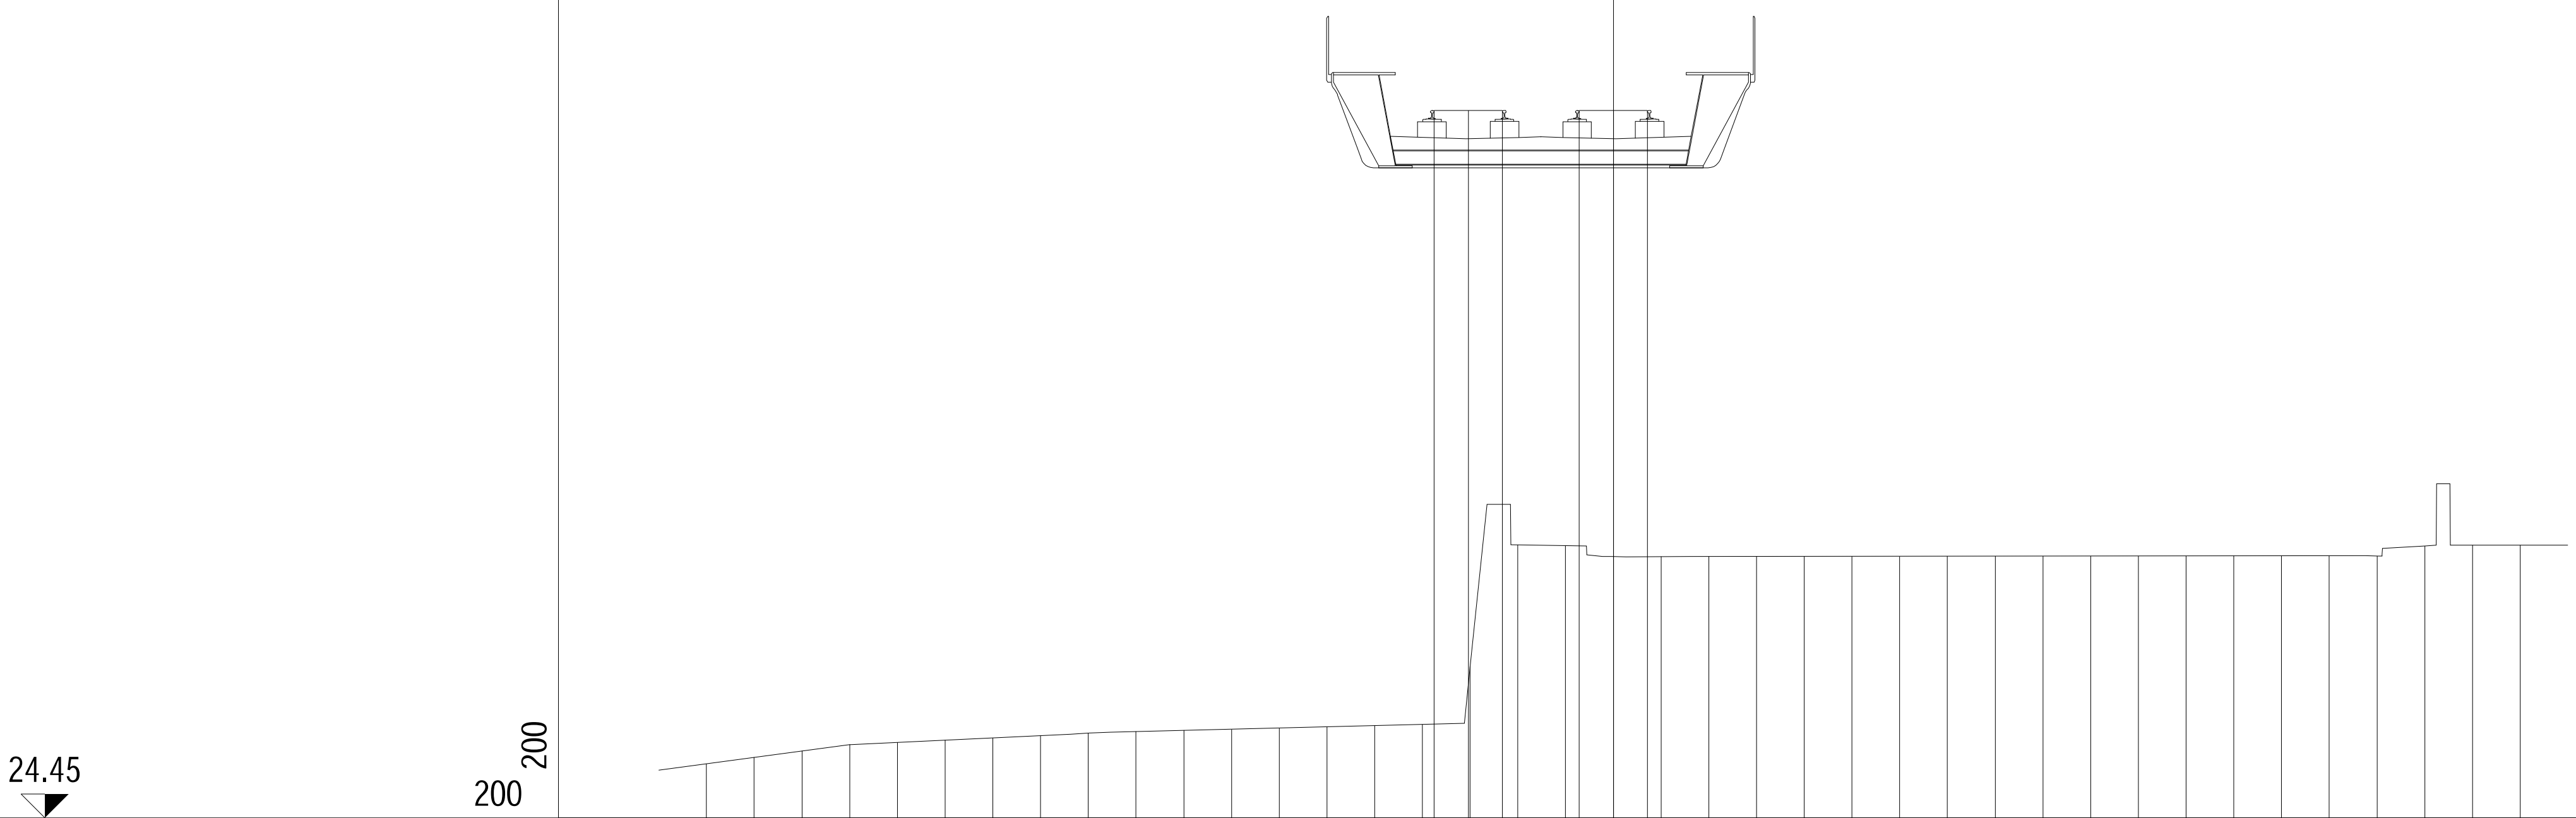

PROGRESSIVE TERRENO	PARZIALI TERRENO	QUOTE TERRENO
-19.00	1.00	25.58
-18.00	1.00	25.72
-17.00	1.00	25.85
-16.00	1.00	25.99
-15.00	1.00	26.03
-14.00	1.00	26.08
-13.00	1.00	26.13
-12.00	1.00	26.17
-11.00	1.00	26.22
-10.00	1.00	26.26
-9.00	1.00	26.28
-8.00	1.00	26.31
-7.00	1.00	26.33
-6.00	1.00	26.36
-5.00	1.00	26.38
-4.00	1.00	26.41
-3.00	1.00	27.62
-2.00	1.00	30.17
-1.00	1.00	30.16
0.00	1.00	29.92
1.00	1.00	29.92
2.00	1.00	29.92
3.00	1.00	29.93
4.00	1.00	29.93
5.00	1.00	29.93
6.00	1.00	29.93
7.00	1.00	29.93
8.00	1.00	29.93
9.00	1.00	29.94
10.00	1.00	29.94
11.00	1.00	29.94
12.00	1.00	29.94
13.00	1.00	29.94
14.00	1.00	29.94
15.00	1.00	29.94
16.00	1.00	29.94
17.00	1.00	30.15
18.00	1.00	30.16
19.00		30.16

PROGRESSIVE PIANO FERRO	PARZIALI PIANO FERRO	QUOTE PIANO FERRO
-3.76	0.72	39.27
-3.04	0.72	39.27
-2.32		39.27
-0.72	0.72	39.27
0.00	0.72	39.27
0.72		39.27

PROFILO	SKY-B.D.
SEZIONE	73
PROGRESSIVA	3600.00

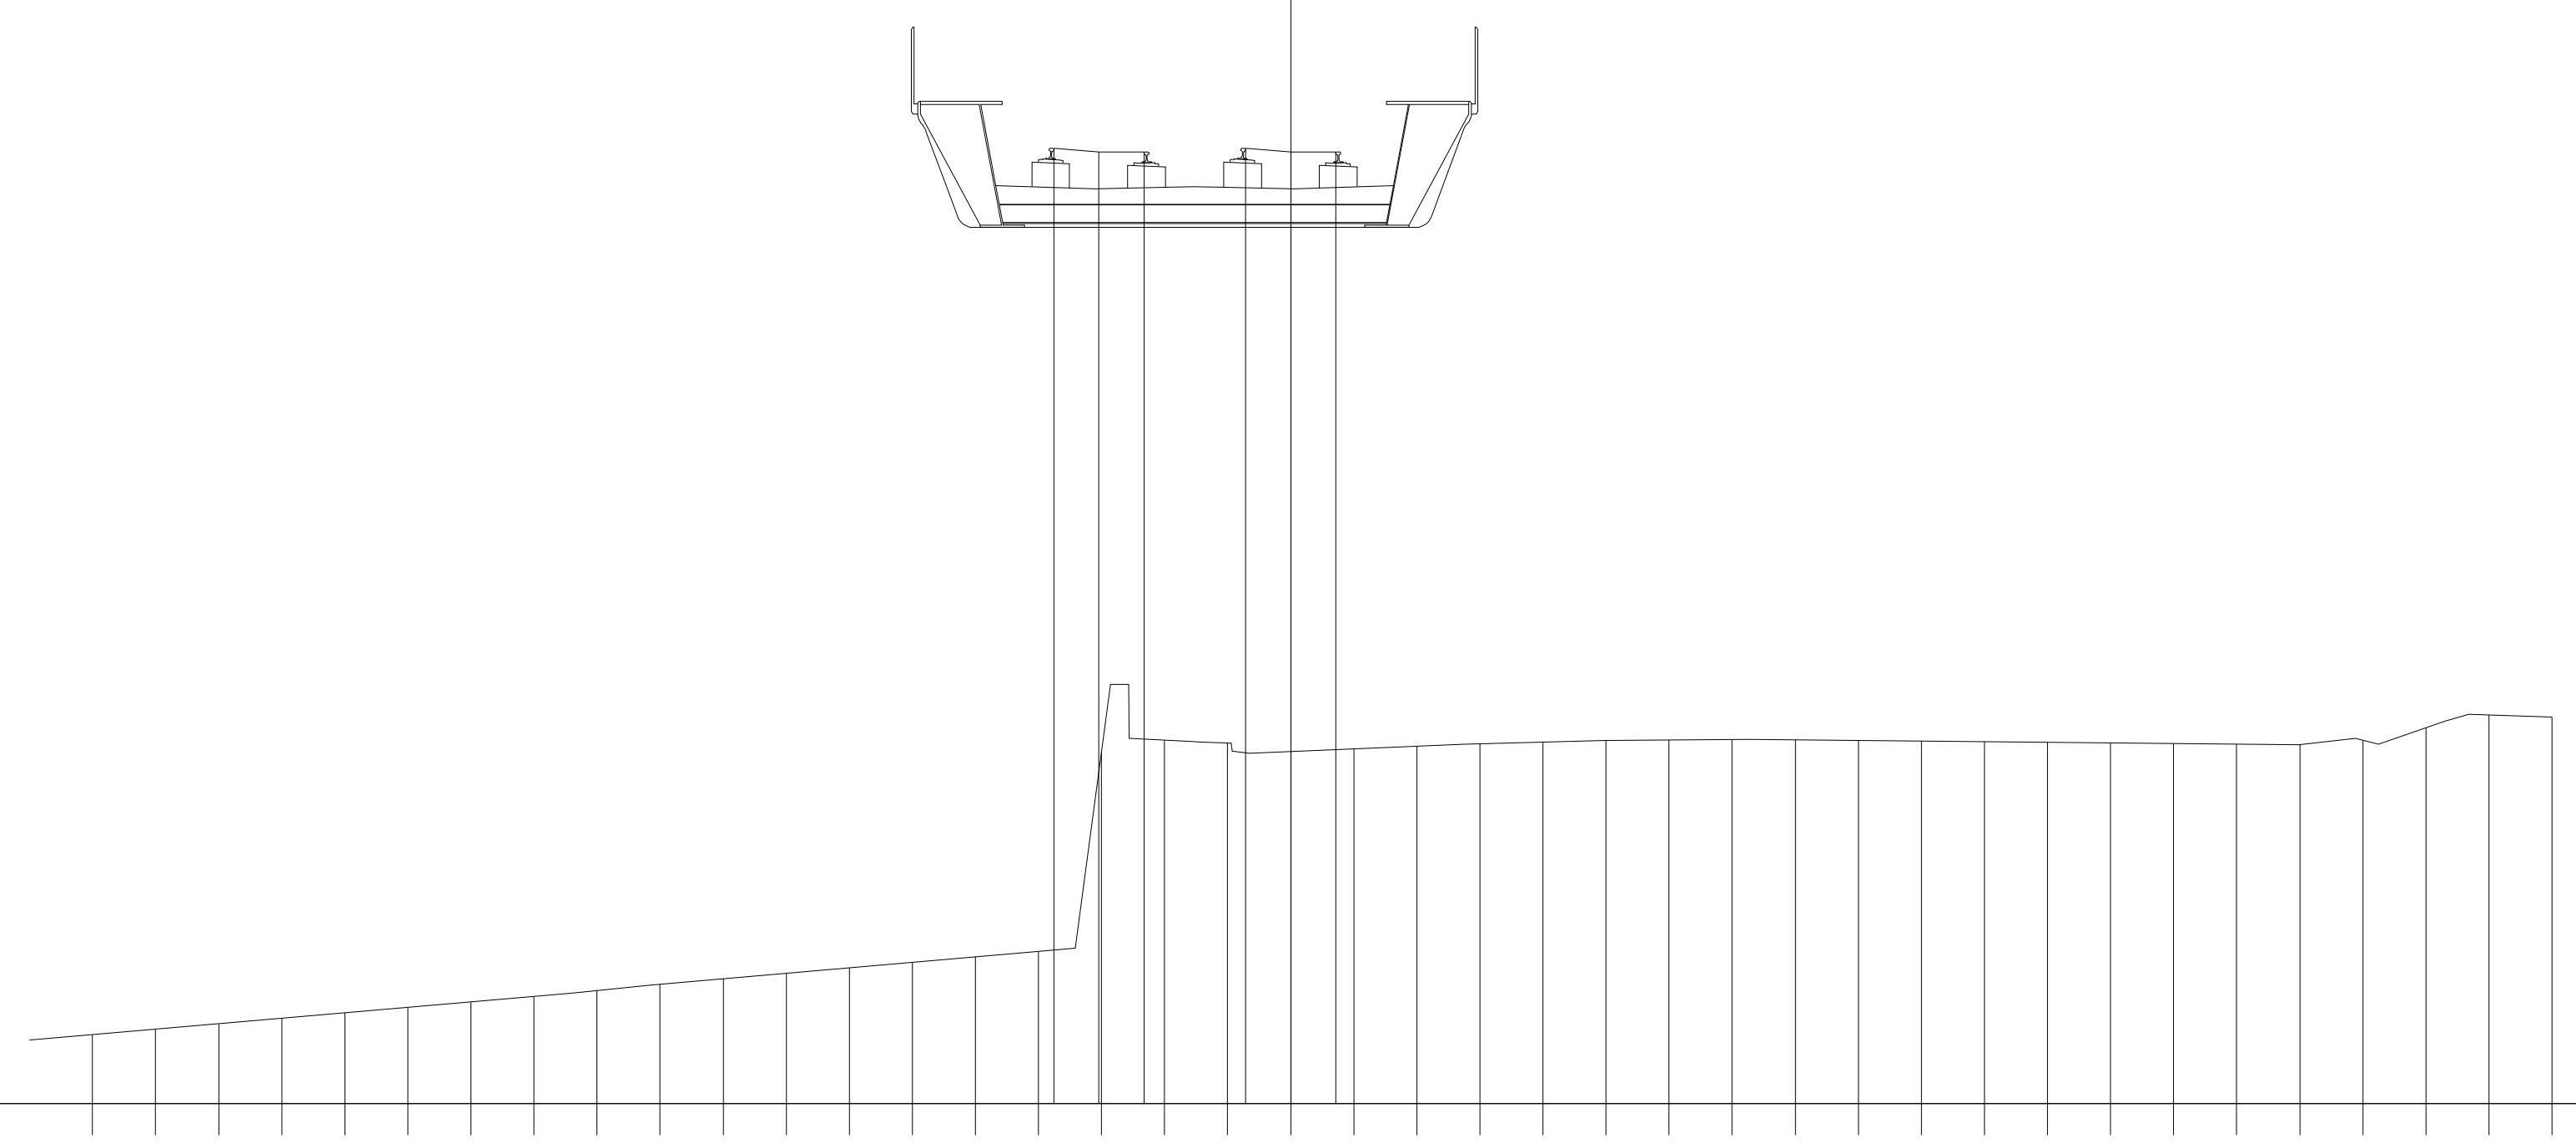

24.79


200

200

PROGRESSIVE TERRENO	PARZIALI TERRENO	QUOTE TERRENO
-19.00	1.00	25.88
-18.00	1.00	25.97
-17.00	1.00	26.05
-16.00	1.00	26.14
-15.00	1.00	26.23
-14.00	1.00	26.31
-13.00	1.00	26.40
-12.00	1.00	26.48
-11.00	1.00	26.58
-10.00	1.00	26.68
-9.00	1.00	26.77
-8.00	1.00	26.86
-7.00	1.00	26.94
-6.00	1.00	27.03
-5.00	1.00	27.12
-4.00	1.00	27.20
-3.00	1.00	30.38
-2.00	1.00	30.55
-1.00	1.00	30.50
0.00	1.00	30.37
1.00	1.00	30.41
2.00	1.00	30.45
3.00	1.00	30.49
4.00	1.00	30.52
5.00	1.00	30.55
6.00	1.00	30.56
7.00	1.00	30.56
8.00	1.00	30.56
9.00	1.00	30.55
10.00	1.00	30.54
11.00	1.00	30.53
12.00	1.00	30.52
13.00	1.00	30.51
14.00	1.00	30.50
15.00	1.00	30.49
16.00	1.00	30.48
17.00	1.00	30.55
18.00	1.00	30.75
19.00	1.00	30.95
20.00		30.92

PROGRESSIVE PIANO FERRO	PARZIALI PIANO FERRO	QUOTE PIANO FERRO
-3.76	0.72	39.94
-3.04	0.72	39.88
-2.32		39.88
-0.72	0.72	39.94
0.00	0.72	39.88
0.72		39.88

PROFILO	SKY-B.D.
SEZIONE	74
PROGRESSIVA	3650.00

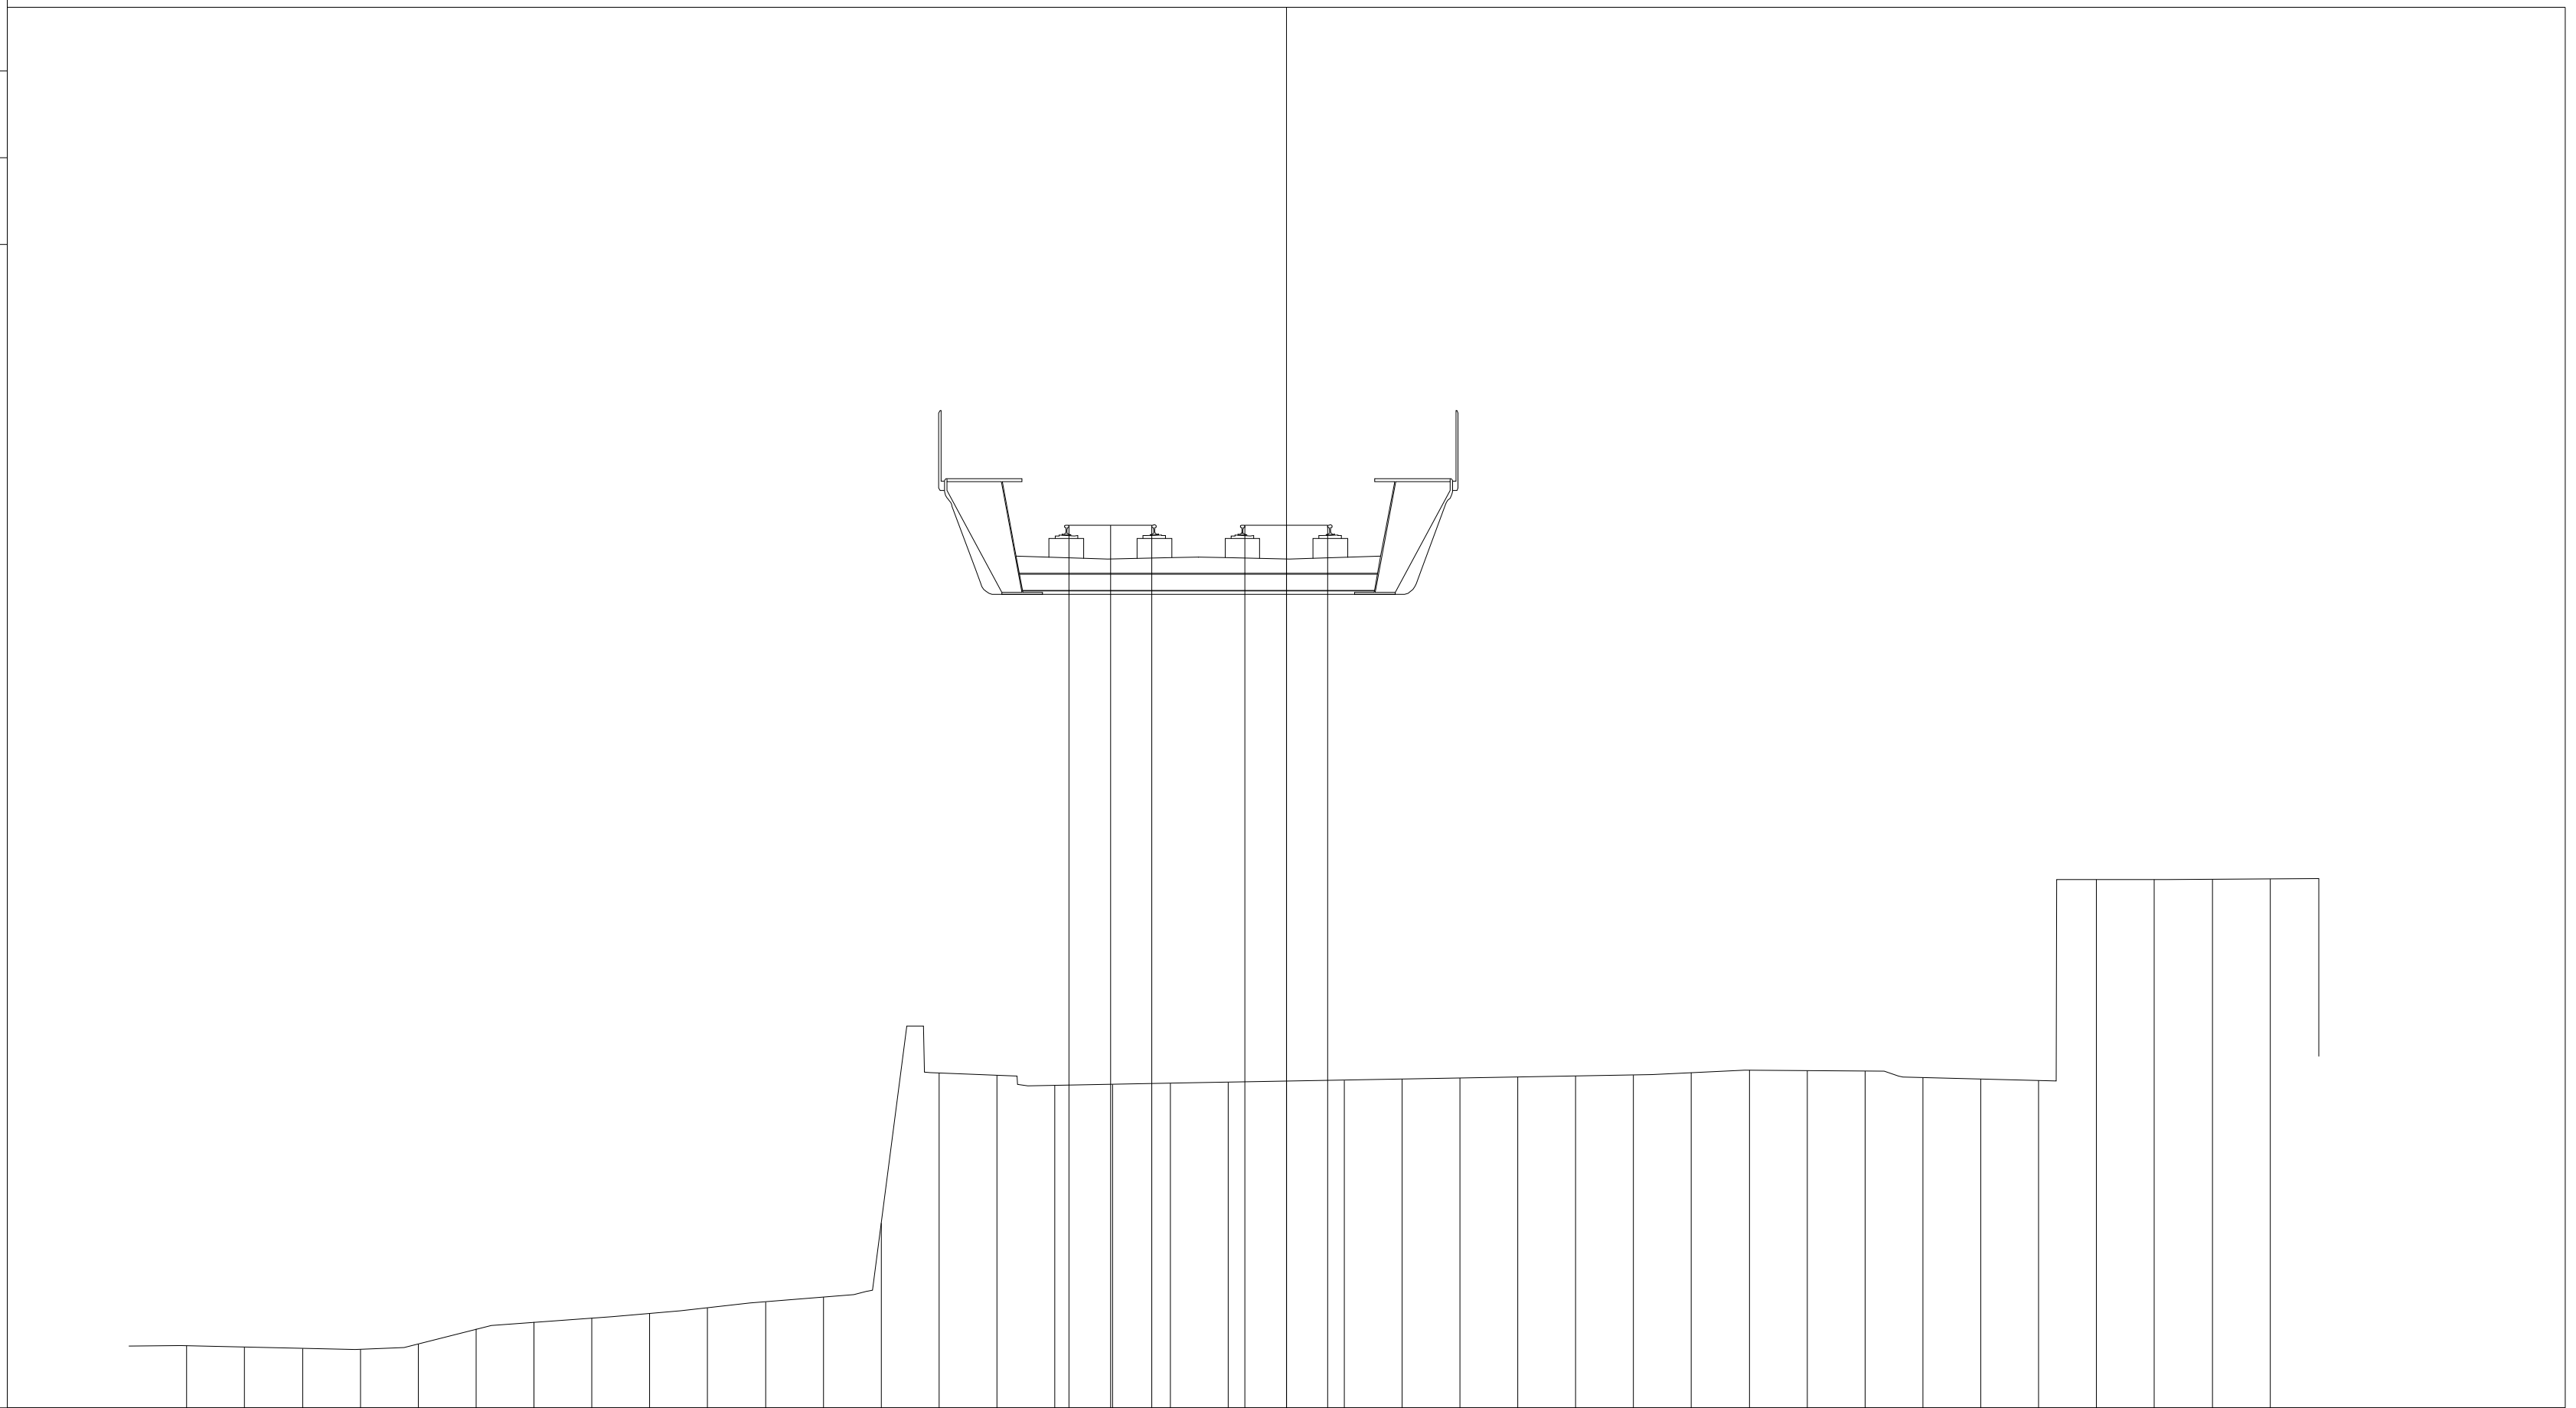

25.25


200

200

PROGRESSIVE TERRENO	PARZIALI TERRENO	QUOTE TERRENO
-19.00	1.00	26.32
-18.00	1.00	26.30
-17.00	1.00	26.28
-16.00	1.00	26.26
-15.00	1.00	26.35
-14.00	1.00	26.61
-13.00	1.00	26.73
-12.00	1.00	26.80
-11.00	1.00	26.88
-10.00	1.00	26.98
-9.00	1.00	27.08
-8.00	1.00	27.16
-7.00	1.00	28.44
-6.00	1.00	31.03
-5.00	1.00	30.99
-4.00	1.00	30.82
-3.00	1.00	30.84
-2.00	1.00	30.86
-1.00	1.00	30.87
0.00	1.00	30.89
1.00	1.00	30.91
2.00	1.00	30.93
3.00	1.00	30.94
4.00	1.00	30.96
5.00	1.00	30.98
6.00	1.00	31.00
7.00	1.00	31.04
8.00	1.00	31.08
9.00	1.00	31.07
10.00	1.00	31.07
11.00	1.00	30.96
12.00	1.00	30.93
13.00	1.00	30.91
14.00	1.00	34.38
15.00	1.00	34.37
16.00	1.00	34.38
17.00	1.00	34.39

PROGRESSIVE PIANO FERRO	PARZIALI PIANO FERRO	QUOTE PIANO FERRO
-3.76		40.50
-3.04	0.72	40.50
-2.32	0.72	40.50
-0.72		40.50
0.00	0.72	40.50
0.72	0.72	40.50


PROFILO	SKY-B.D.
SEZIONE	75
PROGRESSIVA	3700.00

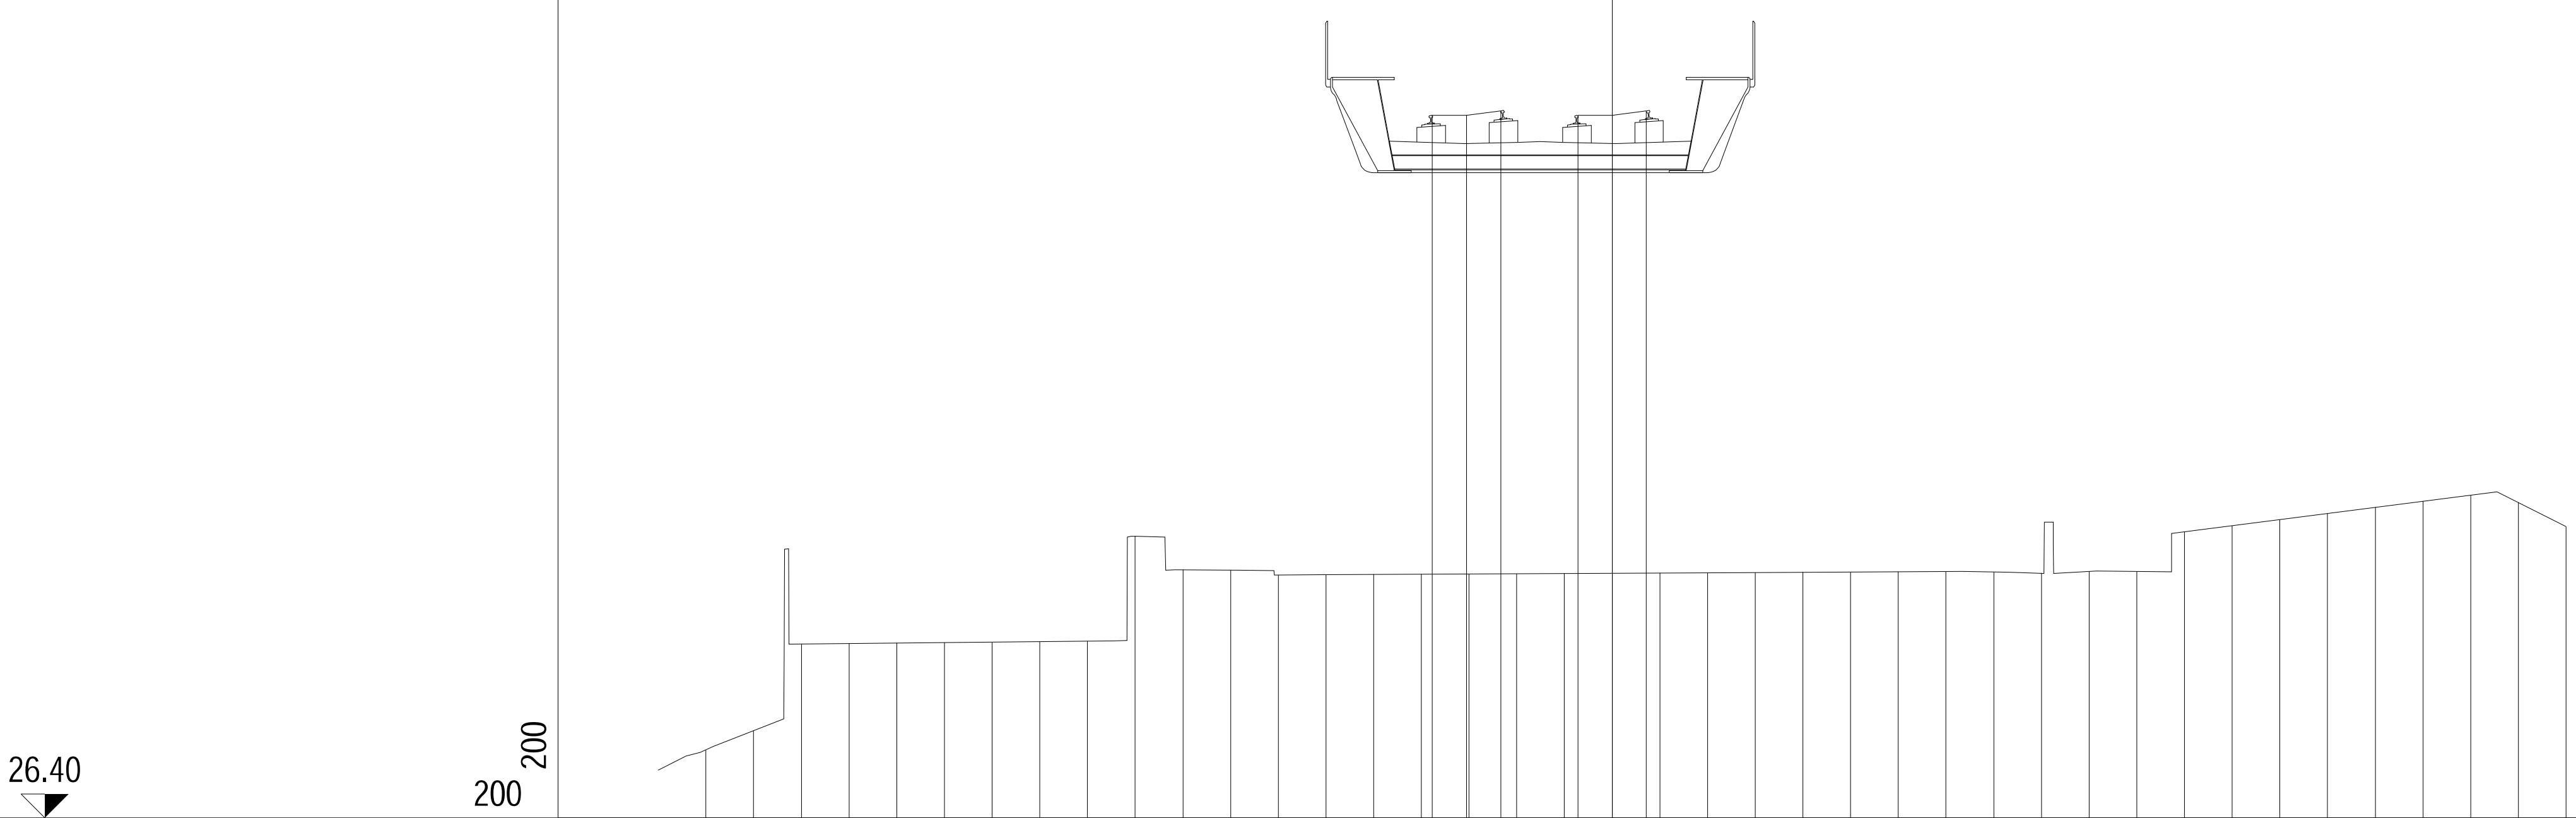

PROGRESSIVE TERRENO	PARZIALI TERRENO	QUOTE TERRENO
-19.00	1.00	27.83
-18.00	1.00	28.22
-17.00	1.00	30.05
-16.00	1.00	30.06
-15.00	1.00	30.07
-14.00	1.00	30.08
-13.00	1.00	30.09
-12.00	1.00	30.10
-11.00	1.00	30.11
-10.00	1.00	32.30
-9.00	1.00	31.60
-8.00	1.00	31.59
-7.00	1.00	31.49
-6.00	1.00	31.50
-5.00	1.00	31.50
-4.00	1.00	31.51
-3.00	1.00	31.51
-2.00	1.00	31.52
-1.00	1.00	31.52
0.00	1.00	31.53
1.00	1.00	31.53
2.00	1.00	31.54
3.00	1.00	31.54
4.00	1.00	31.55
5.00	1.00	31.55
6.00	1.00	31.56
7.00	1.00	31.56
8.00	1.00	31.55
9.00	1.00	31.53
10.00	1.00	31.56
11.00	1.00	31.56
12.00	1.00	32.39
13.00	1.00	32.52
14.00	1.00	32.65
15.00	1.00	32.78
16.00	1.00	32.91
17.00	1.00	33.03
18.00	1.00	33.16
19.00	1.00	33.01
20.00		32.51

PROGRESSIVE PIANO FERRO	PARZIALI PIANO FERRO	QUOTE PIANO FERRO
-3.77	0.72	41.12
-3.05	0.71	41.12
-2.34		41.22
-0.72	0.72	41.12
0.00	0.72	41.12
0.72		41.22

PROFILO	SKY-B.D.
SEZIONE	76
PROGRESSIVA	3750.00

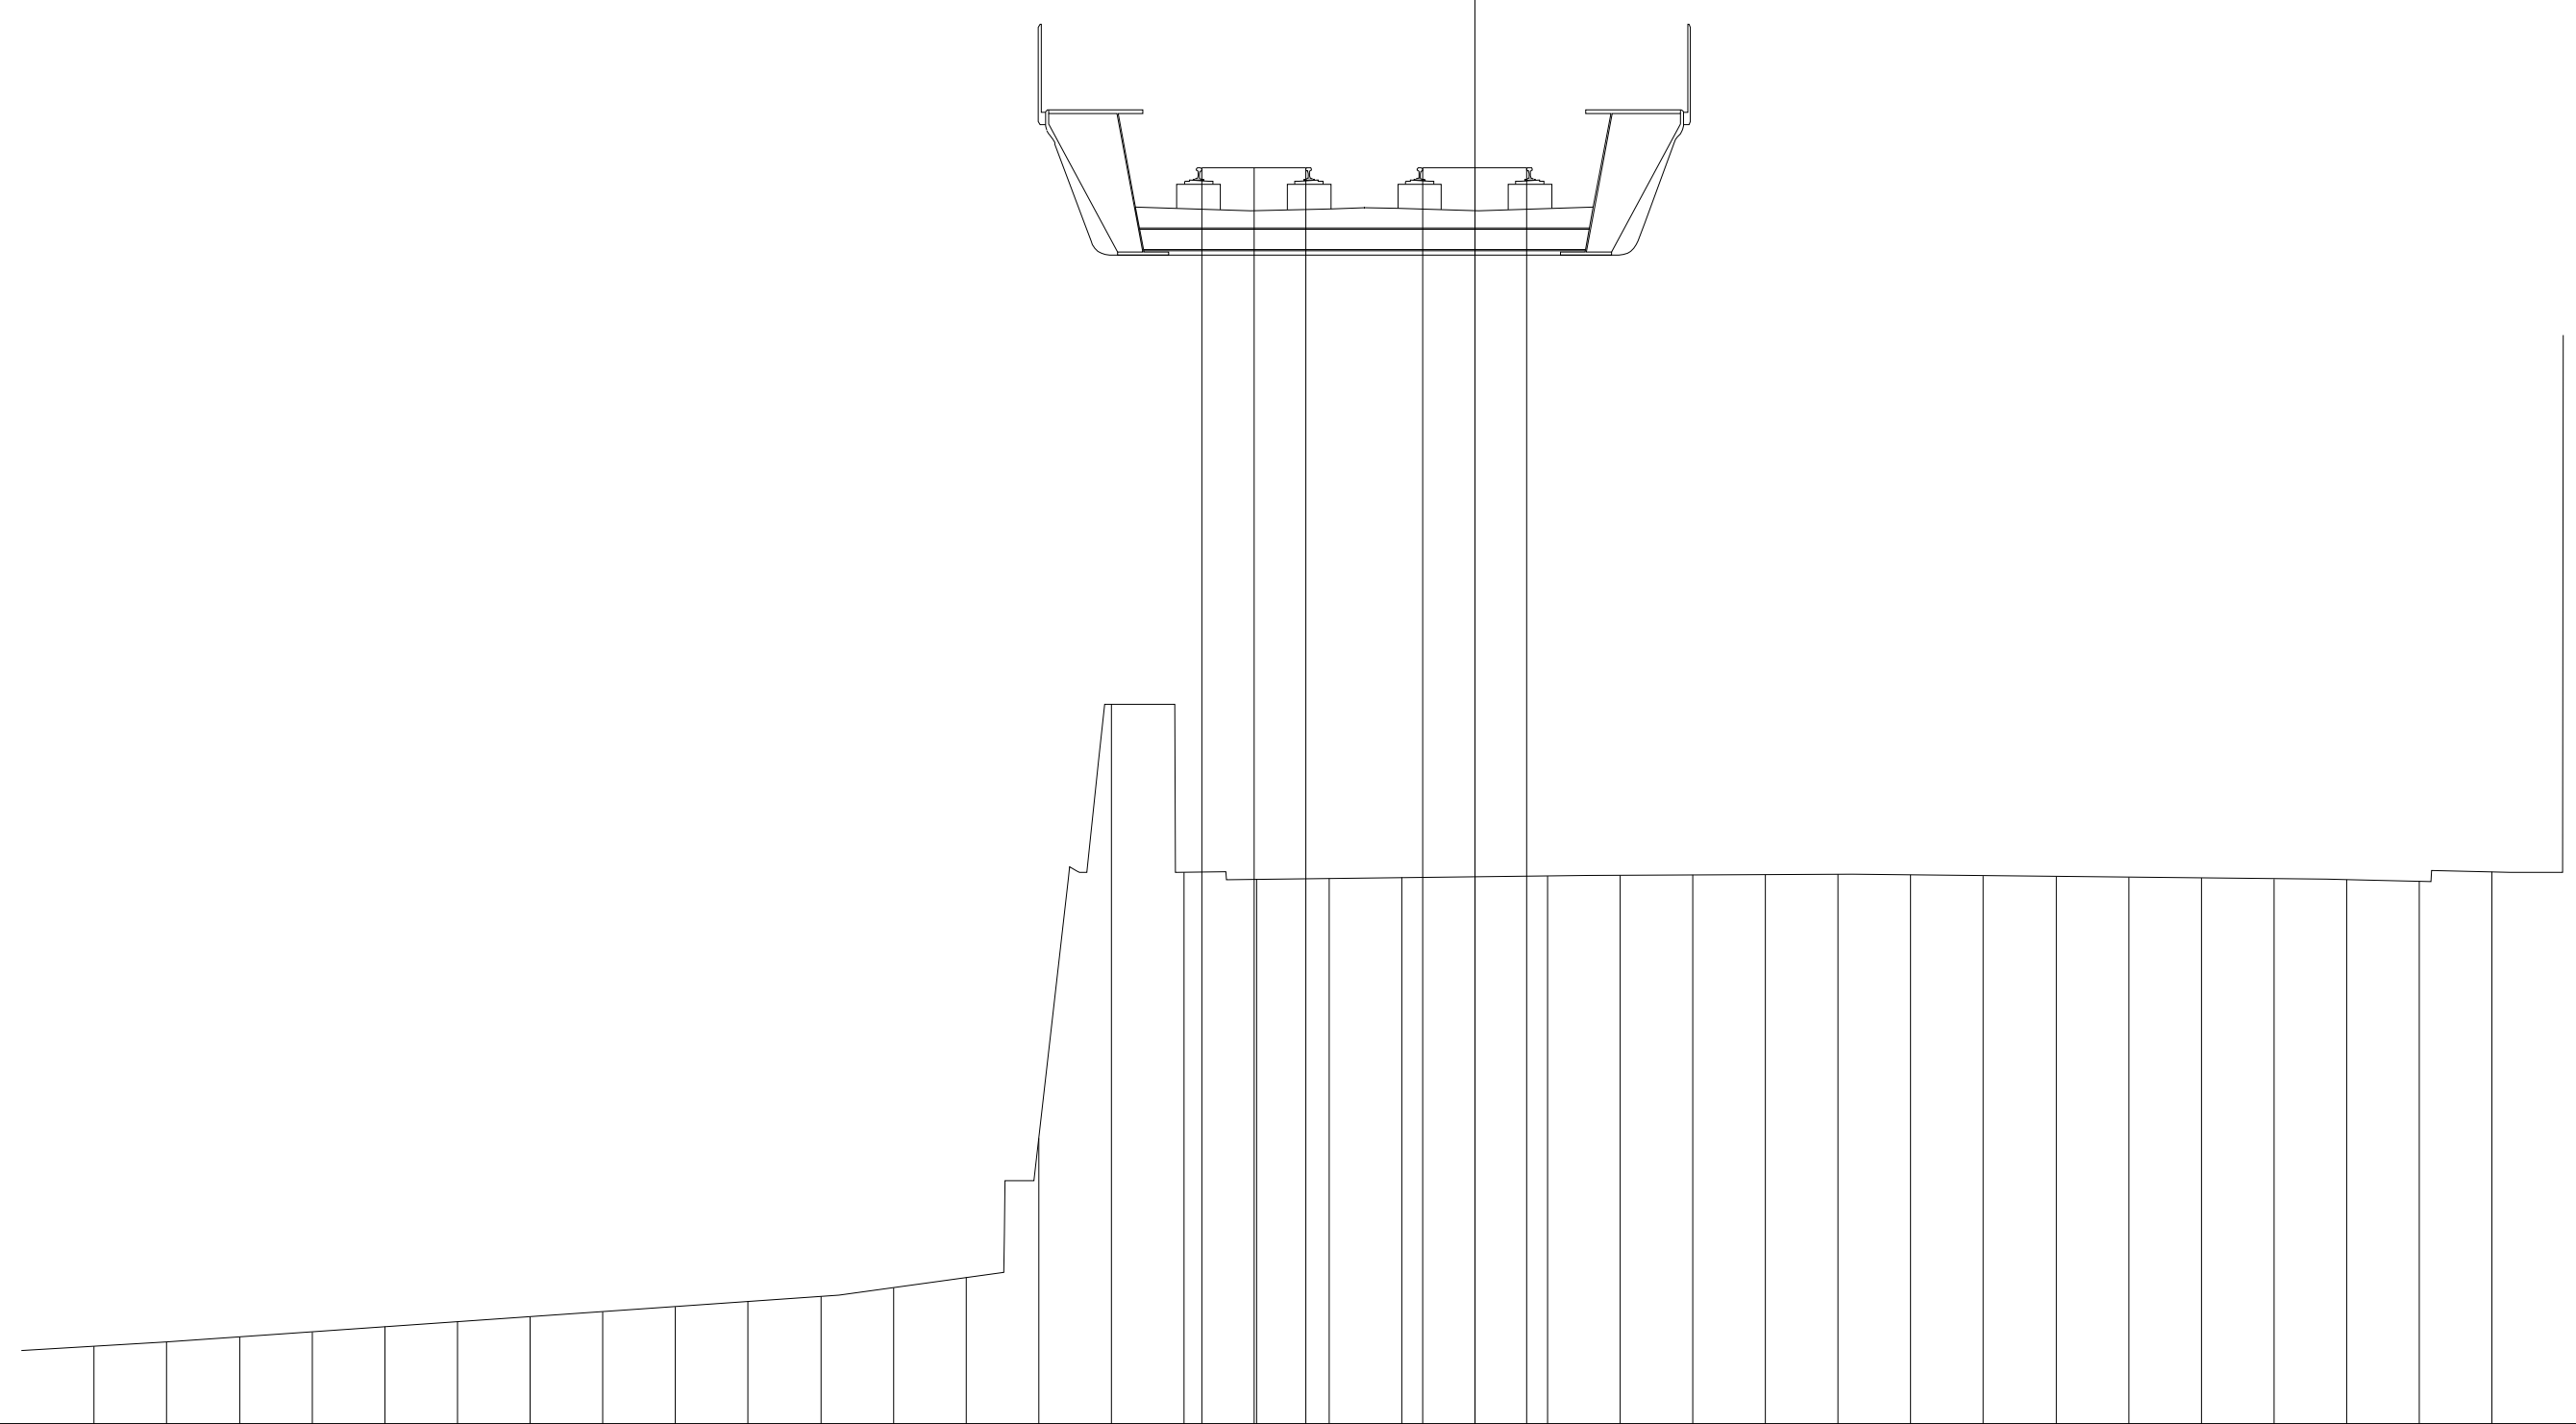

24.46

200

200

PROGRESSIVE TERRENO	-19.00	-18.00	-17.00	-16.00	-15.00	-14.00	-13.00	-12.00	-11.00	-10.00	-9.00	-8.00	-7.00	-6.00	-5.00	-4.00	-3.00
PARZIALI TERRENO	1.00	1.00	1.00	1.00	1.00	1.00	1.00	1.00	1.00	1.00	1.00	1.00	1.00	1.00	1.00	1.00	1.00
QUOTE TERRENO	25.53	25.59	25.66	25.72	25.79	25.86	25.93	26.00	26.07	26.14	26.21	26.33	26.47	28.39	34.36	32.05	31.95


PROGRESSIVE TERRENO	-2.00	-1.00	0.00	1.00	2.00	3.00	4.00	5.00	6.00	7.00	8.00	9.00	10.00	11.00	12.00	13.00	14.00
PARZIALI TERRENO	1.00	1.00	1.00	1.00	1.00	1.00	1.00	1.00	1.00	1.00	1.00	1.00	1.00	1.00	1.00	1.00	
QUOTE TERRENO	31.96	31.97	31.99	32.00	32.01	32.01	32.01	32.02	32.01	32.00	31.99	31.98	31.97	31.96	31.95	31.92	32.05

PROGRESSIVE PIANO FERRO	-3.76	-3.04	-2.32	-0.72	0.00	0.72
PARZIALI PIANO FERRO	0.72	0.72		0.72	0.72	
QUOTE PIANO FERRO	41.74	41.74	41.74	41.74	41.74	41.74

PROFILO SKY-B.D.

SEZIONE 77

PROGRESSIVA 3800.00

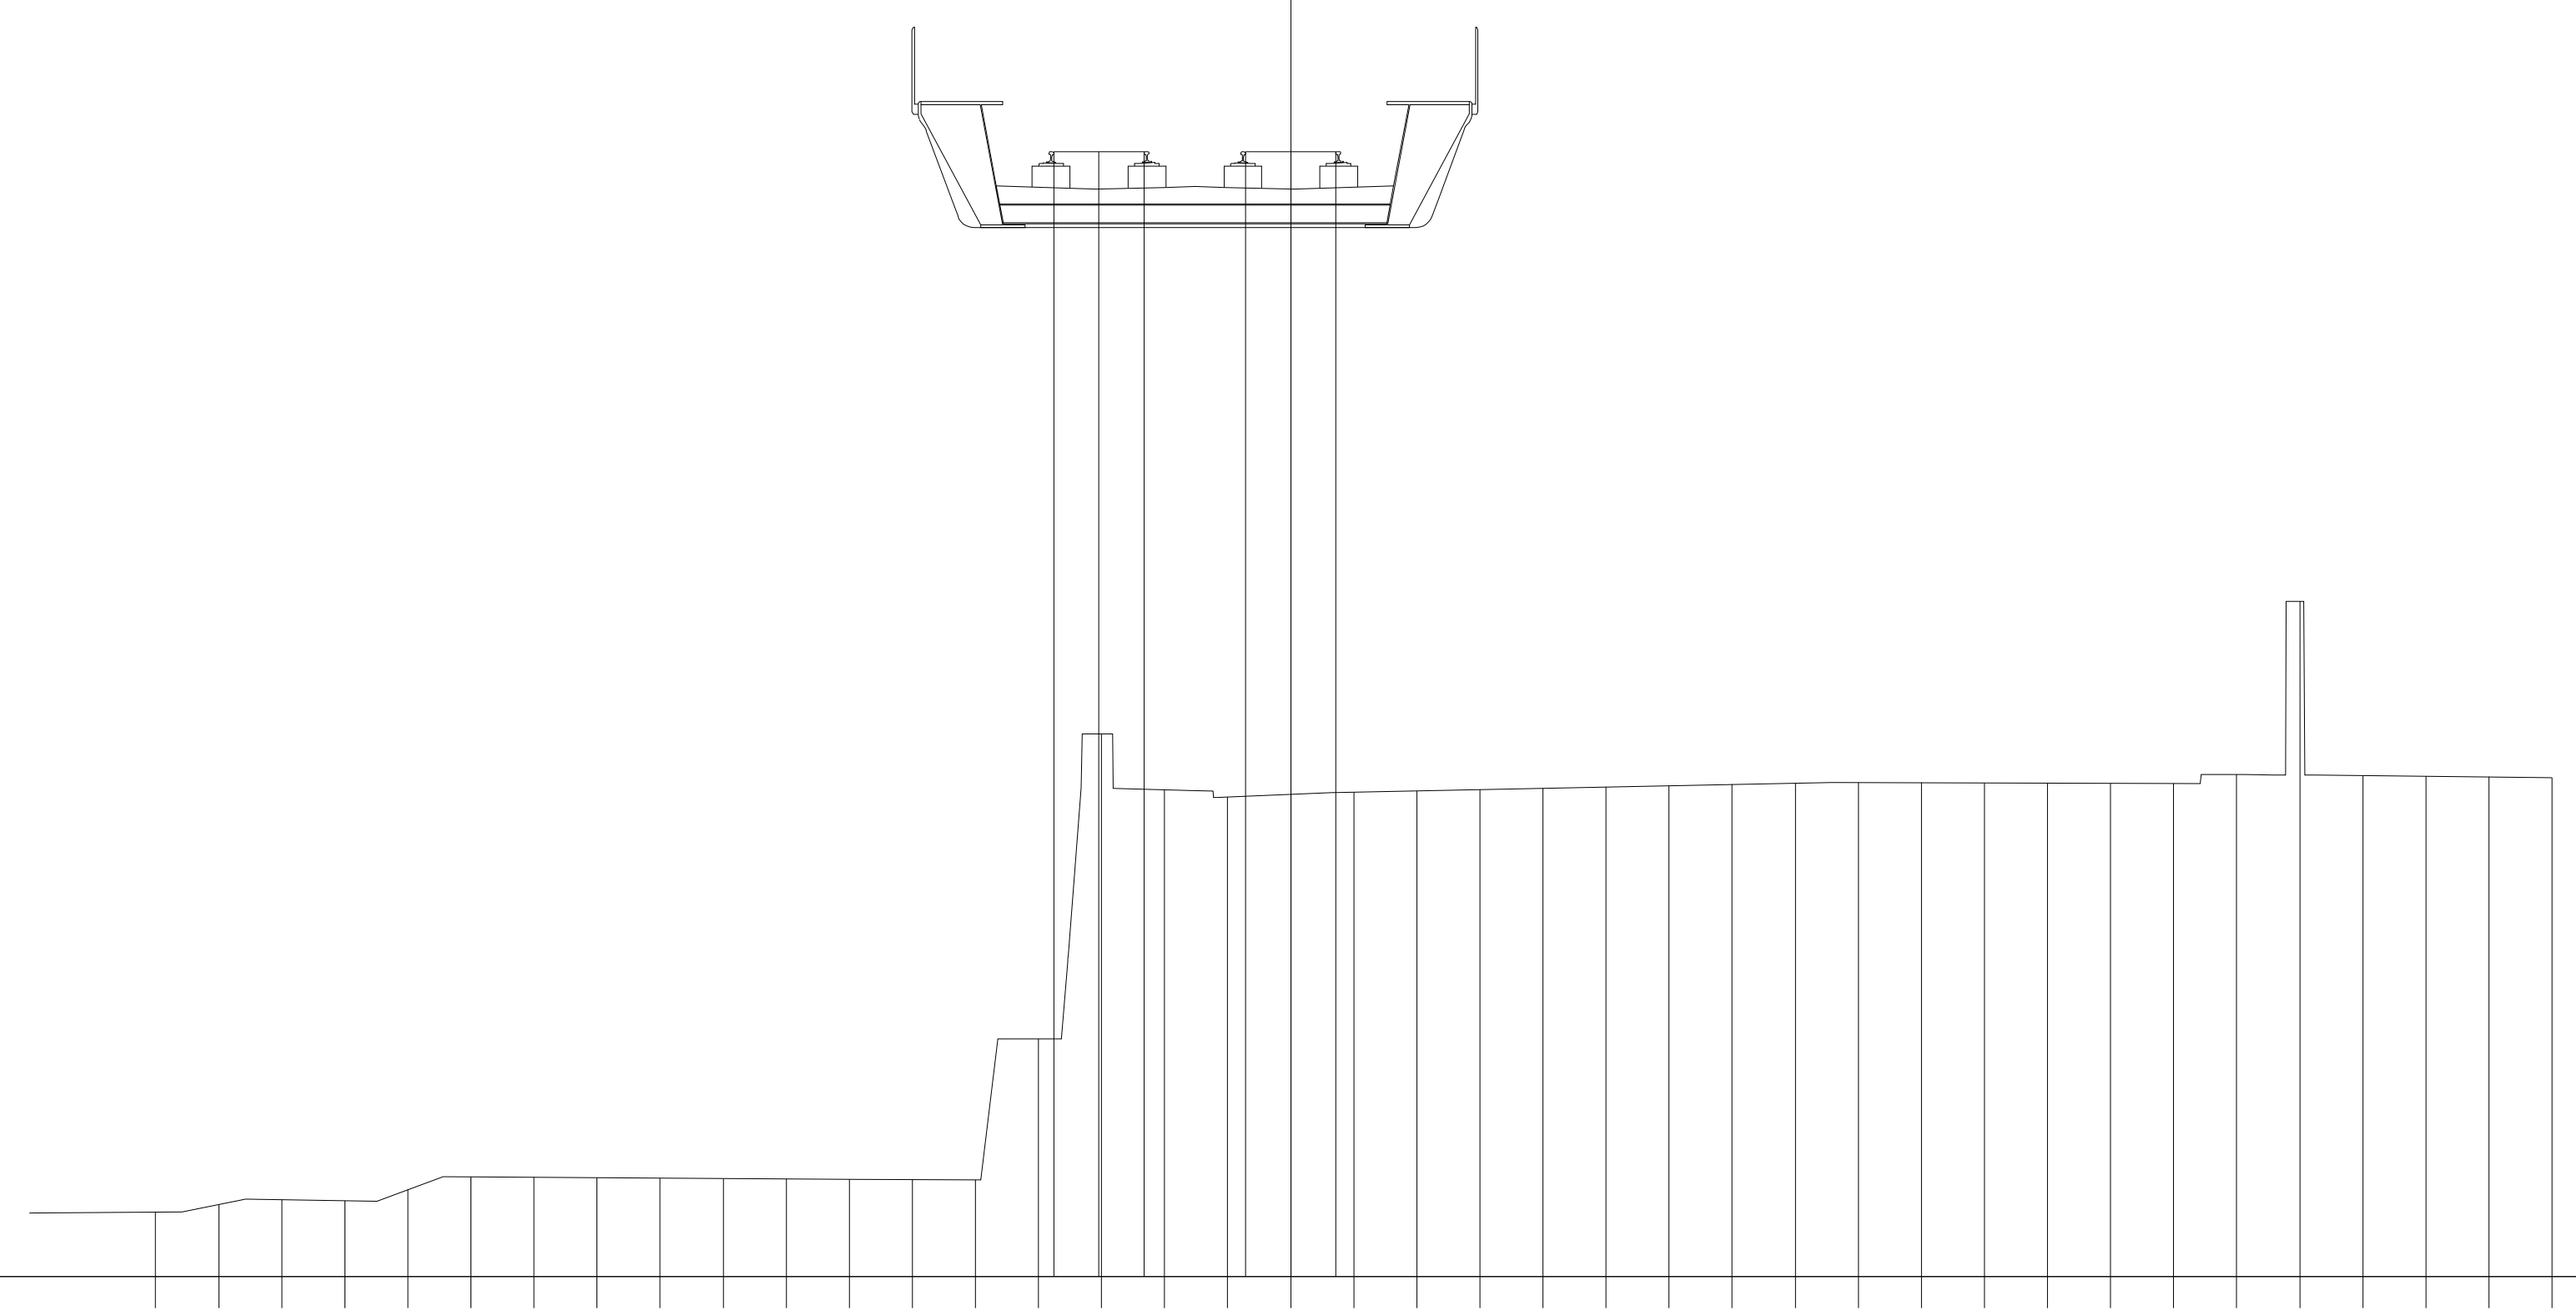

24.53


200

200

PROGRESSIVE TERRENO	PARZIALI TERRENO	QUOTE TERRENO
-18.00	1.00	25.55
-17.00	1.00	25.67
-16.00	1.00	25.75
-15.00	1.00	25.73
-14.00	1.00	25.91
-13.00	1.00	26.11
-12.00	1.00	26.10
-11.00	1.00	26.10
-10.00	1.00	26.09
-9.00	1.00	26.08
-8.00	1.00	26.07
-7.00	1.00	26.07
-6.00	1.00	26.06
-5.00	1.00	26.06
-4.00	1.00	28.29
-3.00	1.00	33.13
-2.00	1.00	32.25
-1.00	1.00	32.13
0.00	1.00	32.18
1.00	1.00	32.21
2.00	1.00	32.23
3.00	1.00	32.25
4.00	1.00	32.27
5.00	1.00	32.29
6.00	1.00	32.31
7.00	1.00	32.33
8.00	1.00	32.35
9.00	1.00	32.36
10.00	1.00	32.36
11.00	1.00	32.35
12.00	1.00	32.35
13.00	1.00	32.35
14.00	1.00	32.34
15.00	1.00	32.49
16.00	1.00	35.23
17.00	1.00	32.47
18.00	1.00	32.46
19.00	1.00	32.45
20.00		32.44

PROGRESSIVE PIANO FERRO	PARZIALI PIANO FERRO	QUOTE PIANO FERRO
-3.76	0.72	42.36
-3.04	0.72	42.36
-2.32		42.36
-0.72	0.72	42.36
0.00	0.72	42.36
0.72		42.36


PROFILO	SKY-B.D.
SEZIONE	78
PROGRESSIVA	3850.00

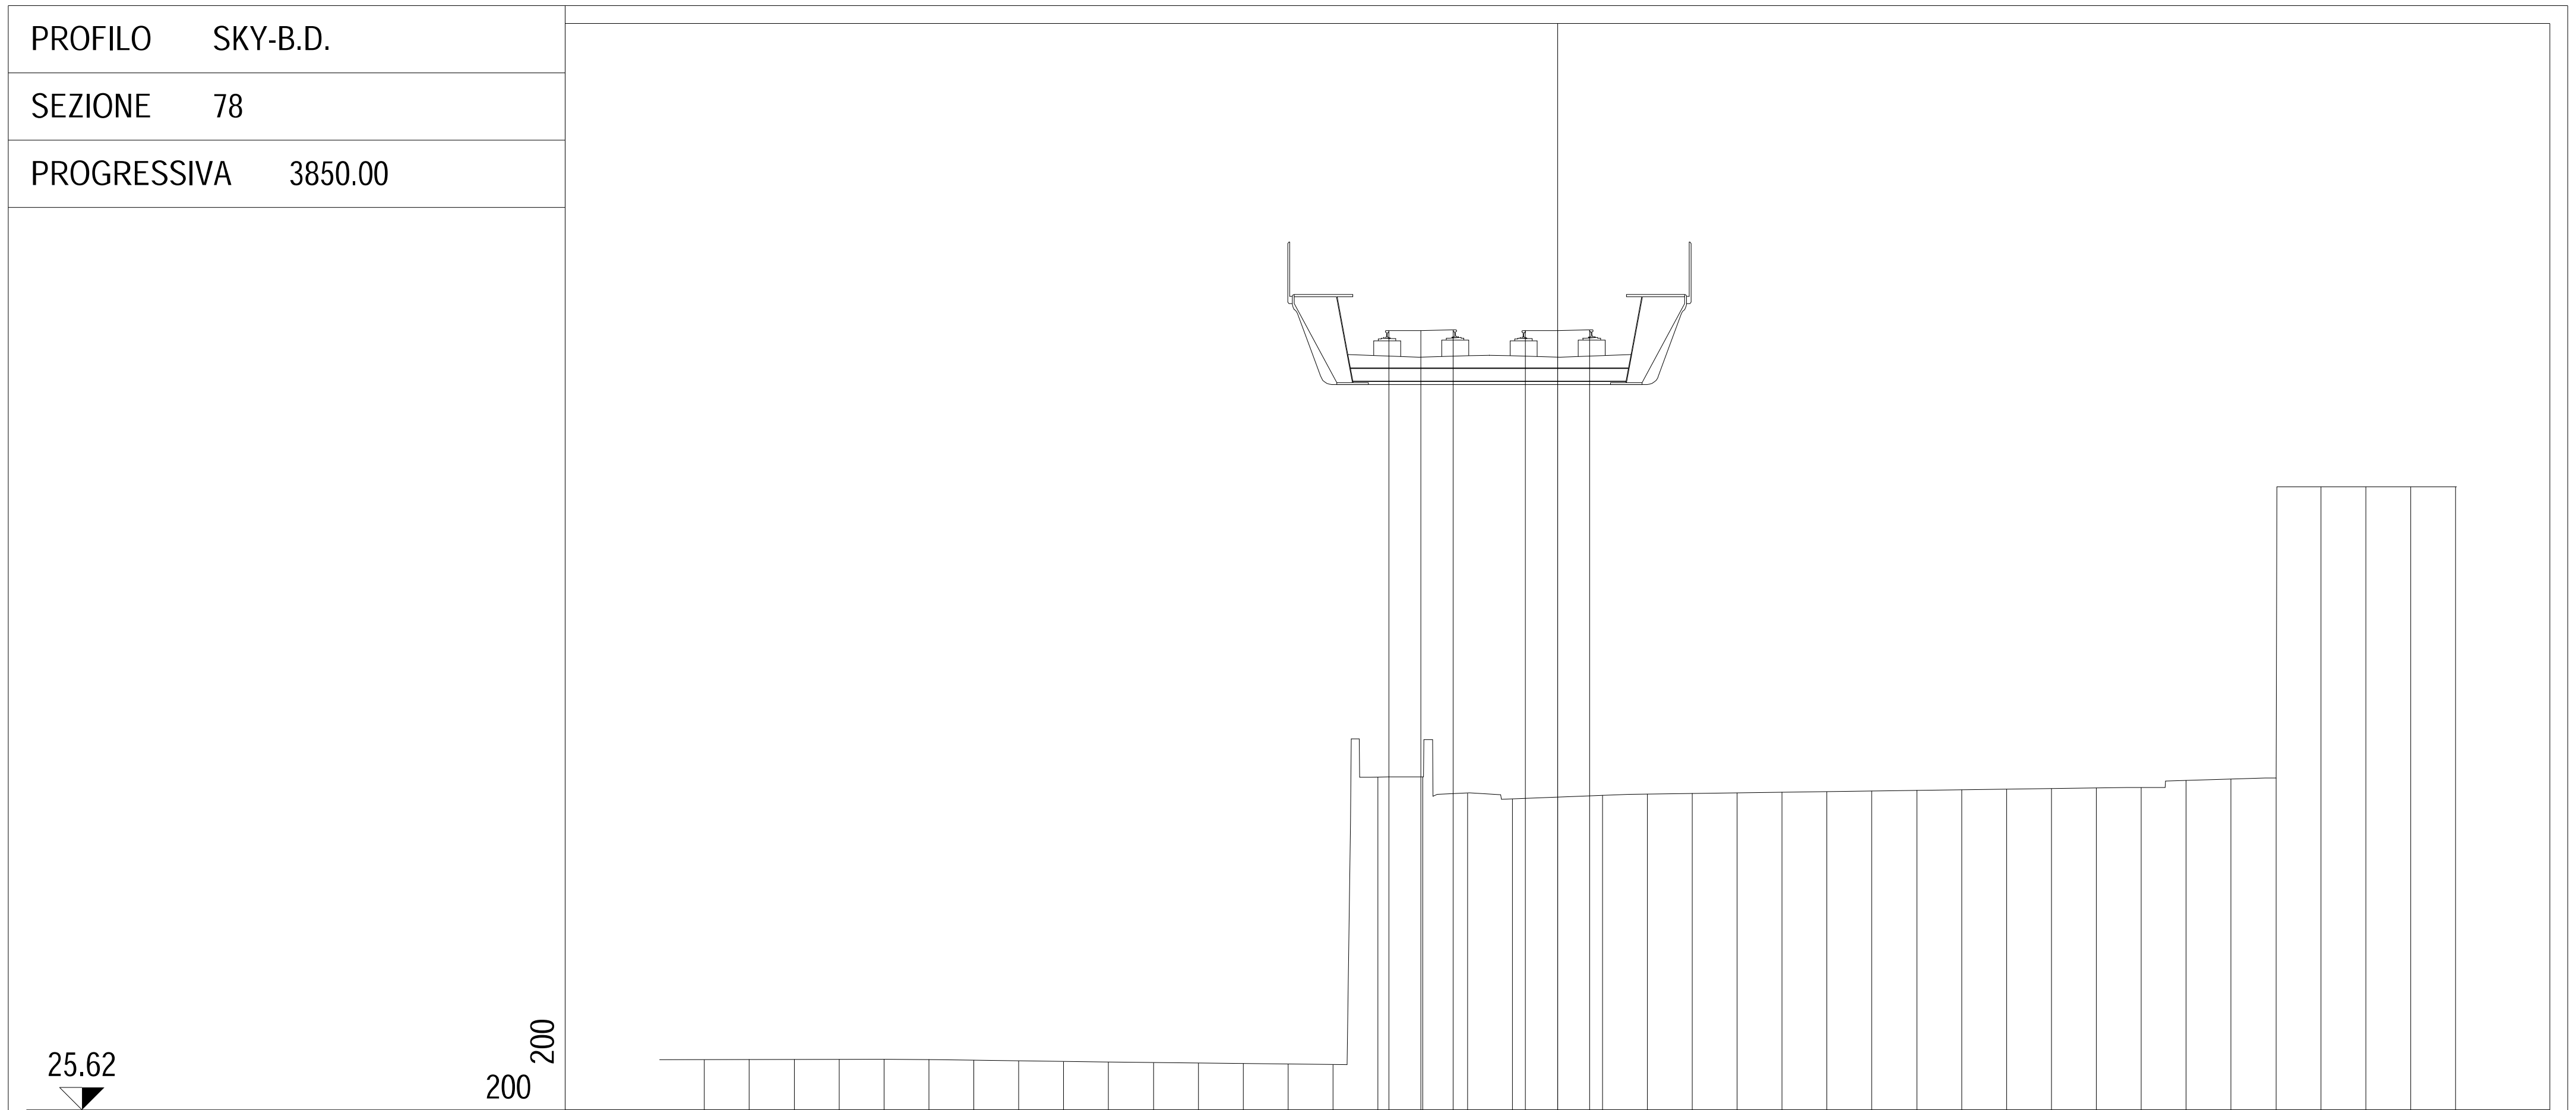

PROGRESSIVE TERRENO	PARZIALI TERRENO	QUOTE TERRENO
-19.00	1.00	26.74
-18.00	1.00	26.74
-17.00	1.00	26.74
-16.00	1.00	26.74
-15.00	1.00	26.74
-14.00	1.00	26.74
-13.00	1.00	26.73
-12.00	1.00	26.71
-11.00	1.00	26.70
-10.00	1.00	26.68
-9.00	1.00	26.67
-8.00	1.00	26.66
-7.00	1.00	26.65
-6.00	1.00	26.64
-5.00	1.00	26.63
-4.00	1.00	33.03
-3.00	1.00	33.04
-2.00	1.00	32.68
-1.00	1.00	32.55
0.00	1.00	32.59
1.00	1.00	32.63
2.00	1.00	32.66
3.00	1.00	32.67
4.00	1.00	32.68
5.00	1.00	32.70
6.00	1.00	32.71
7.00	1.00	32.72
8.00	1.00	32.74
9.00	1.00	32.75
10.00	1.00	32.76
11.00	1.00	32.78
12.00	1.00	32.79
13.00	1.00	32.80
14.00	1.00	32.96
15.00	1.00	32.99
16.00	1.00	33.01
17.00	1.00	39.50
18.00	1.00	39.50
19.00	1.00	39.50
20.00		39.49

PROGRESSIVE PIANO FERRO	PARZIALI PIANO FERRO	QUOTE PIANO FERRO
-3.76	0.72	42.98
-3.04	0.72	42.98
-2.32		42.99
-0.72	0.72	42.98
0.00	0.72	42.98
0.72		42.99


PROFILO	SKY-B.D.
SEZIONE	79
PROGRESSIVA	3900.00

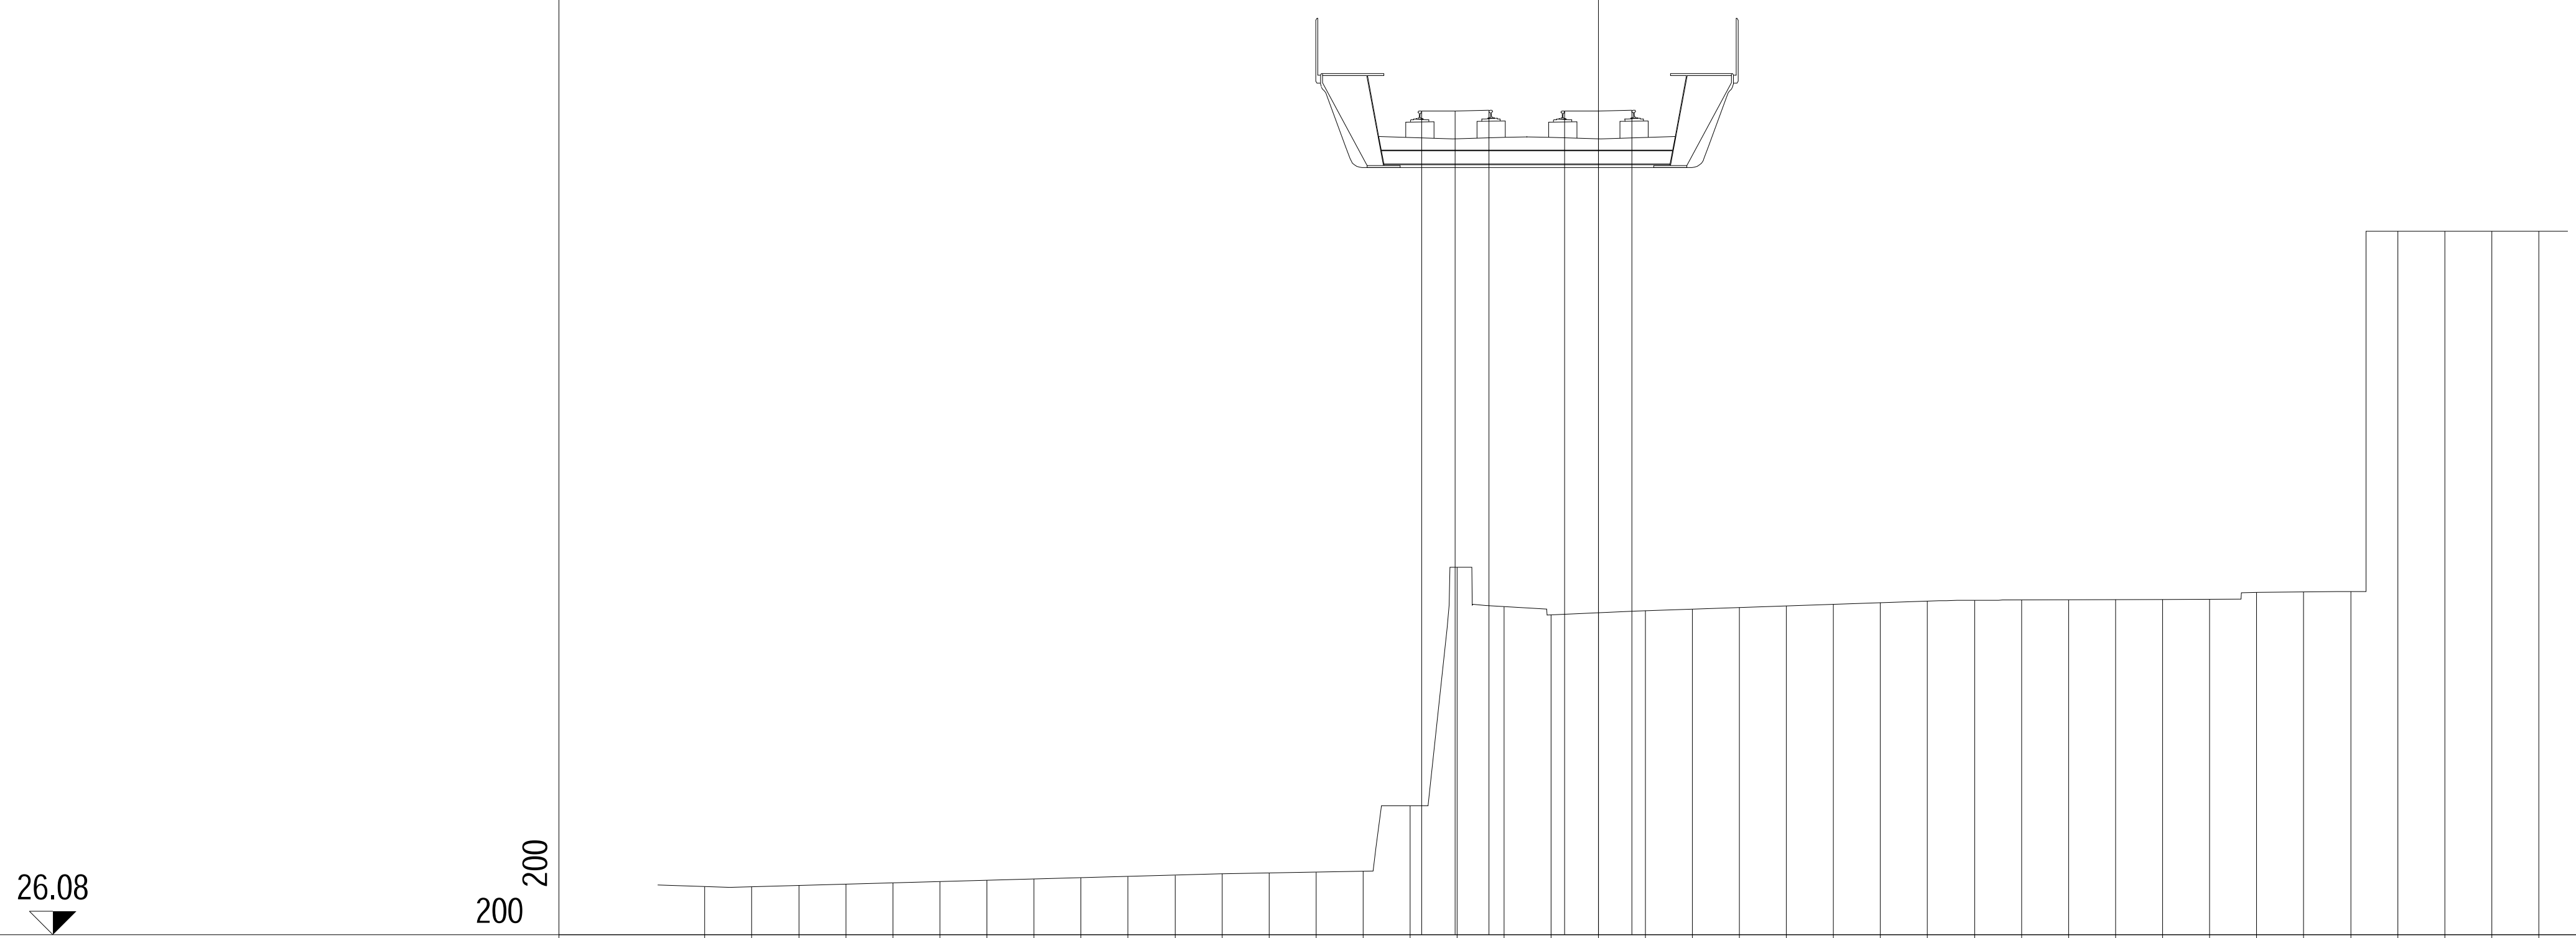

PROGRESSIVE TERRENO	PARZIALI TERRENO	QUOTE TERRENO
-19.00	1.00	27.10
-18.00	1.00	27.10
-17.00	1.00	27.13
-16.00	1.00	27.15
-15.00	1.00	27.18
-14.00	1.00	27.21
-13.00	1.00	27.23
-12.00	1.00	27.26
-11.00	1.00	27.29
-10.00	1.00	27.32
-9.00	1.00	27.34
-8.00	1.00	27.37
-7.00	1.00	27.39
-6.00	1.00	27.41
-5.00	1.00	27.43
-4.00	1.00	28.82
-3.00	1.00	33.89
-2.00	1.00	33.06
-1.00	1.00	32.88
0.00	1.00	32.93
1.00	1.00	32.97
2.00	1.00	33.01
3.00	1.00	33.04
4.00	1.00	33.07
5.00	1.00	33.11
6.00	1.00	33.14
7.00	1.00	33.18
8.00	1.00	33.19
9.00	1.00	33.20
10.00	1.00	33.20
11.00	1.00	33.21
12.00	1.00	33.21
13.00	1.00	33.22
14.00	1.00	33.36
15.00	1.00	33.37
16.00	1.00	33.38
17.00	1.00	41.04
18.00	1.00	41.04
19.00	1.00	41.04
20.00		41.04

PROGRESSIVE PIANO FERRO	PARZIALI PIANO FERRO	QUOTE PIANO FERRO
-3.76	0.72	43.60
-3.04	0.72	43.60
-2.32		43.61
-0.72	0.72	43.60
0.00	0.72	43.60
0.72		43.61

PROFILO	SKY-B.D.
SEZIONE	80
PROGRESSIVA	3950.00

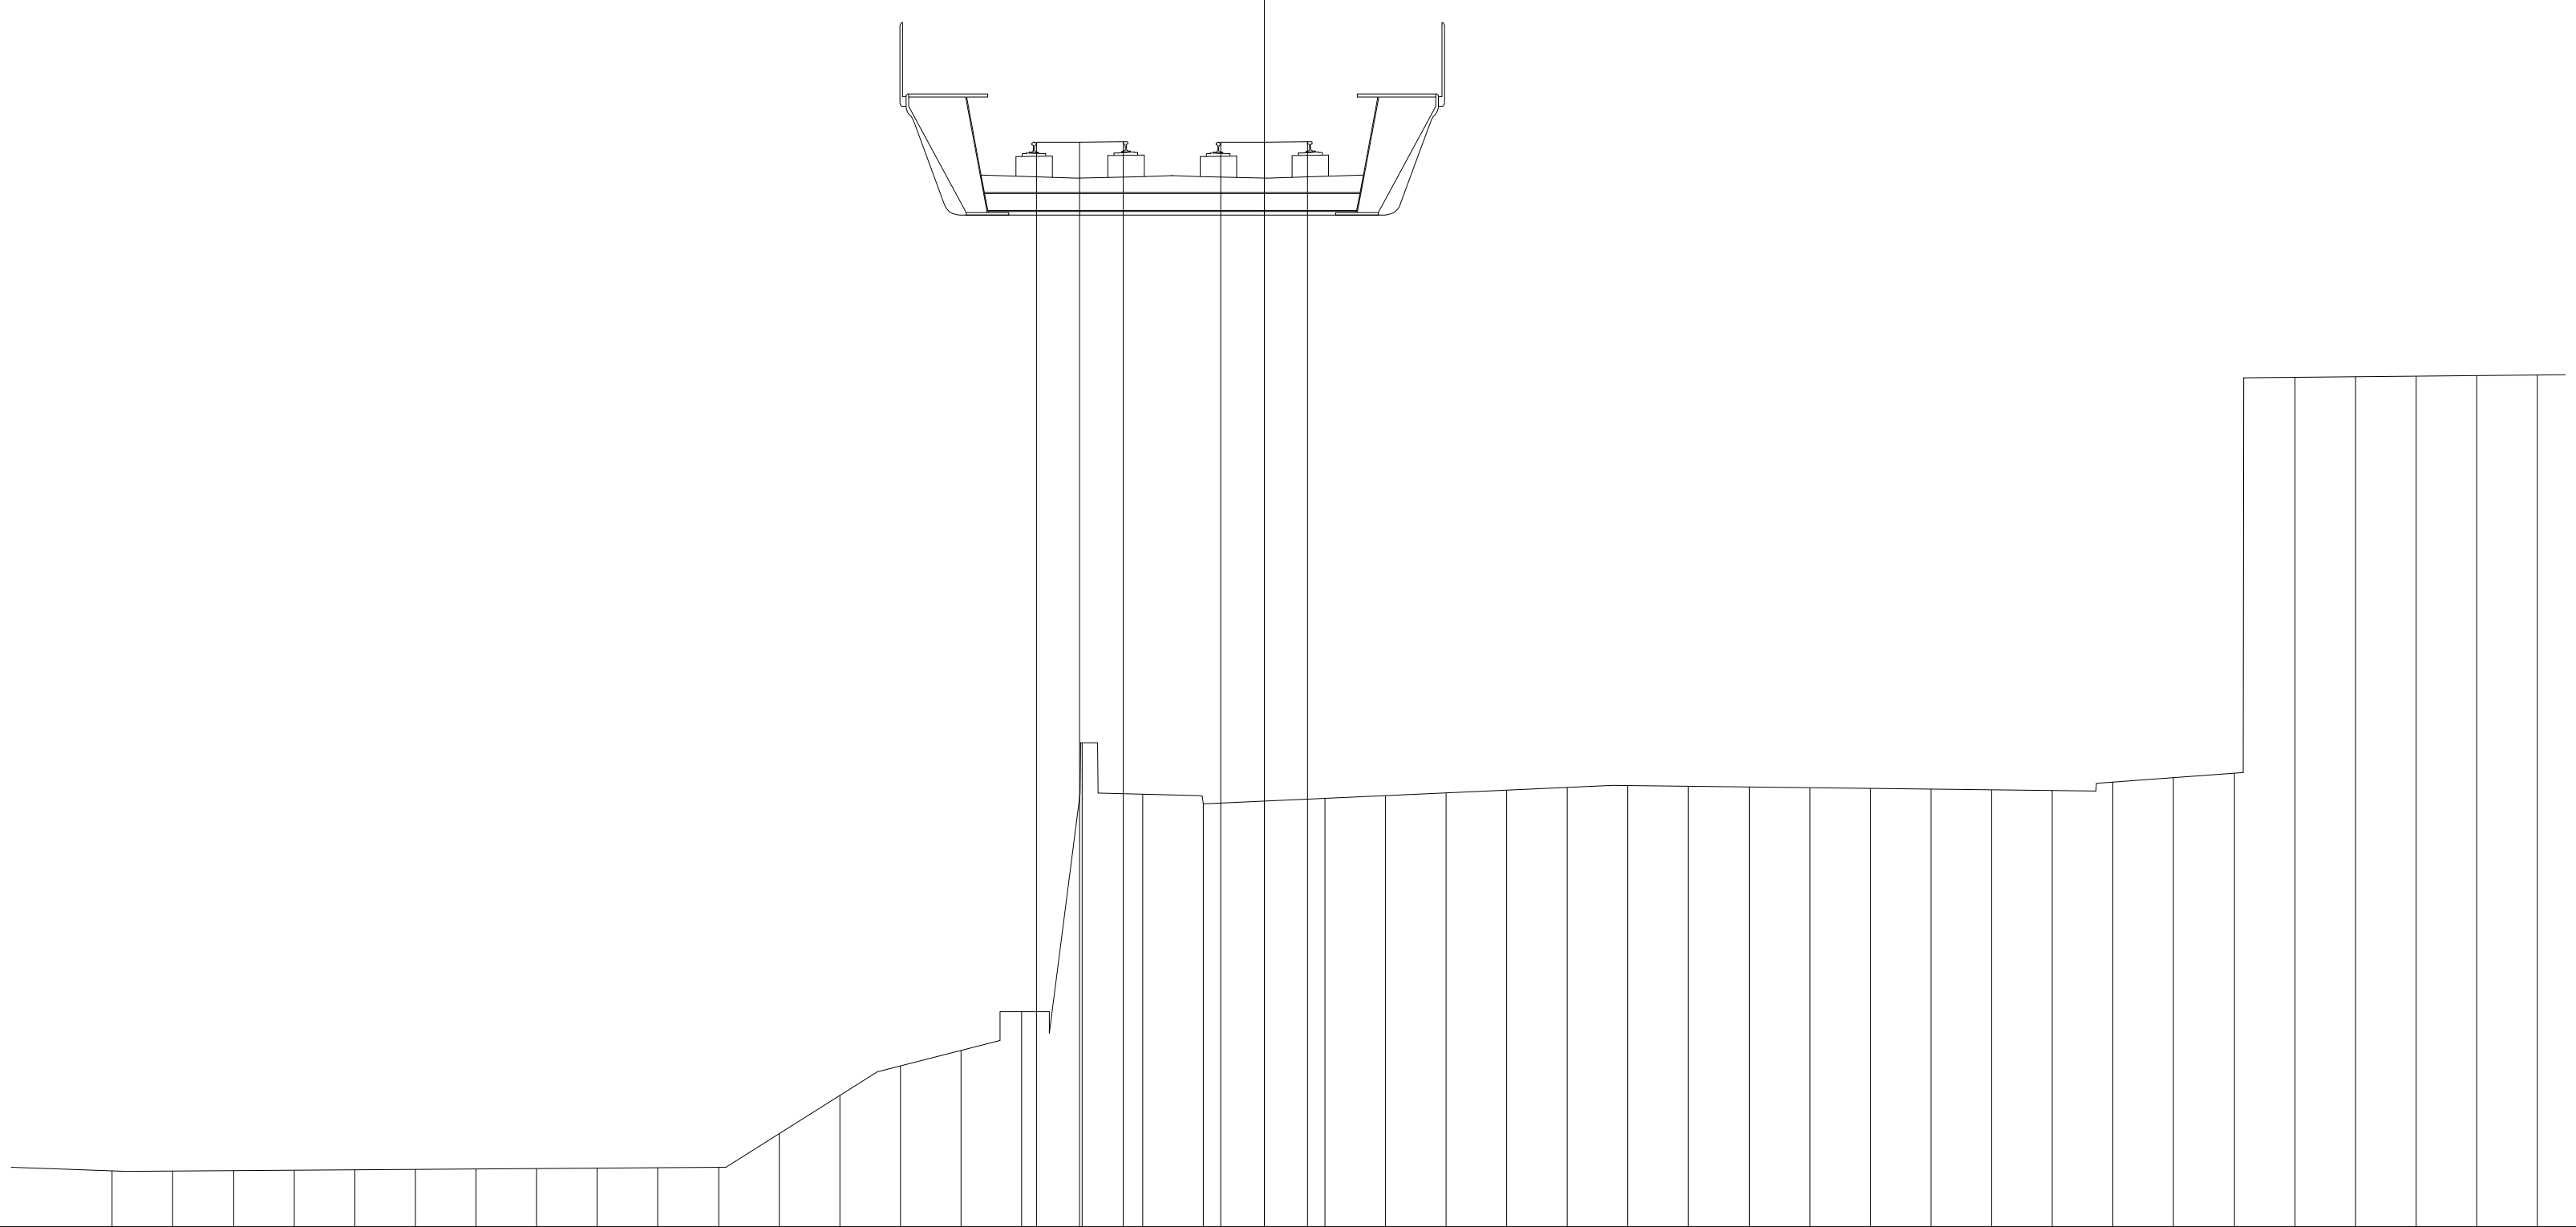

26.33


200

200

PROGRESSIVE TERRENO	PARZIALI TERRENO	QUOTE TERRENO
-19.00	1.00	27.25
-18.00	1.00	27.25
-17.00	1.00	27.26
-16.00	1.00	27.26
-15.00	1.00	27.27
-14.00	1.00	27.28
-13.00	1.00	27.28
-12.00	1.00	27.29
-11.00	1.00	27.30
-10.00	1.00	27.30
-9.00	1.00	27.31
-8.00	1.00	27.86
-7.00	1.00	28.49
-6.00	1.00	28.98
-5.00	1.00	29.24
-4.00	1.00	29.87
-3.00	1.00	34.31
-2.00	1.00	33.46
-1.00	1.00	33.31
0.00	1.00	33.35
1.00	1.00	33.40
2.00	1.00	33.44
3.00	1.00	33.49
4.00	1.00	33.53
5.00	1.00	33.58
6.00	1.00	33.61
7.00	1.00	33.60
8.00	1.00	33.58
9.00	1.00	33.57
10.00	1.00	33.56
11.00	1.00	33.55
12.00	1.00	33.54
13.00	1.00	33.52
14.00	1.00	33.67
15.00	1.00	33.74
16.00	1.00	33.82
17.00	1.00	40.34
18.00	1.00	40.35
19.00	1.00	40.36
20.00	1.00	40.37
21.00	1.00	40.38

PROGRESSIVE PIANO FERRO	PARZIALI PIANO FERRO	QUOTE PIANO FERRO
-3.76		44.22
-3.04	0.72	44.22
-2.32	0.72	44.23
-0.72		44.22
0.00	0.72	44.22
0.72	0.72	44.23


PROFILO	SKY-B.D.
SEZIONE	81
PROGRESSIVA	4000.00

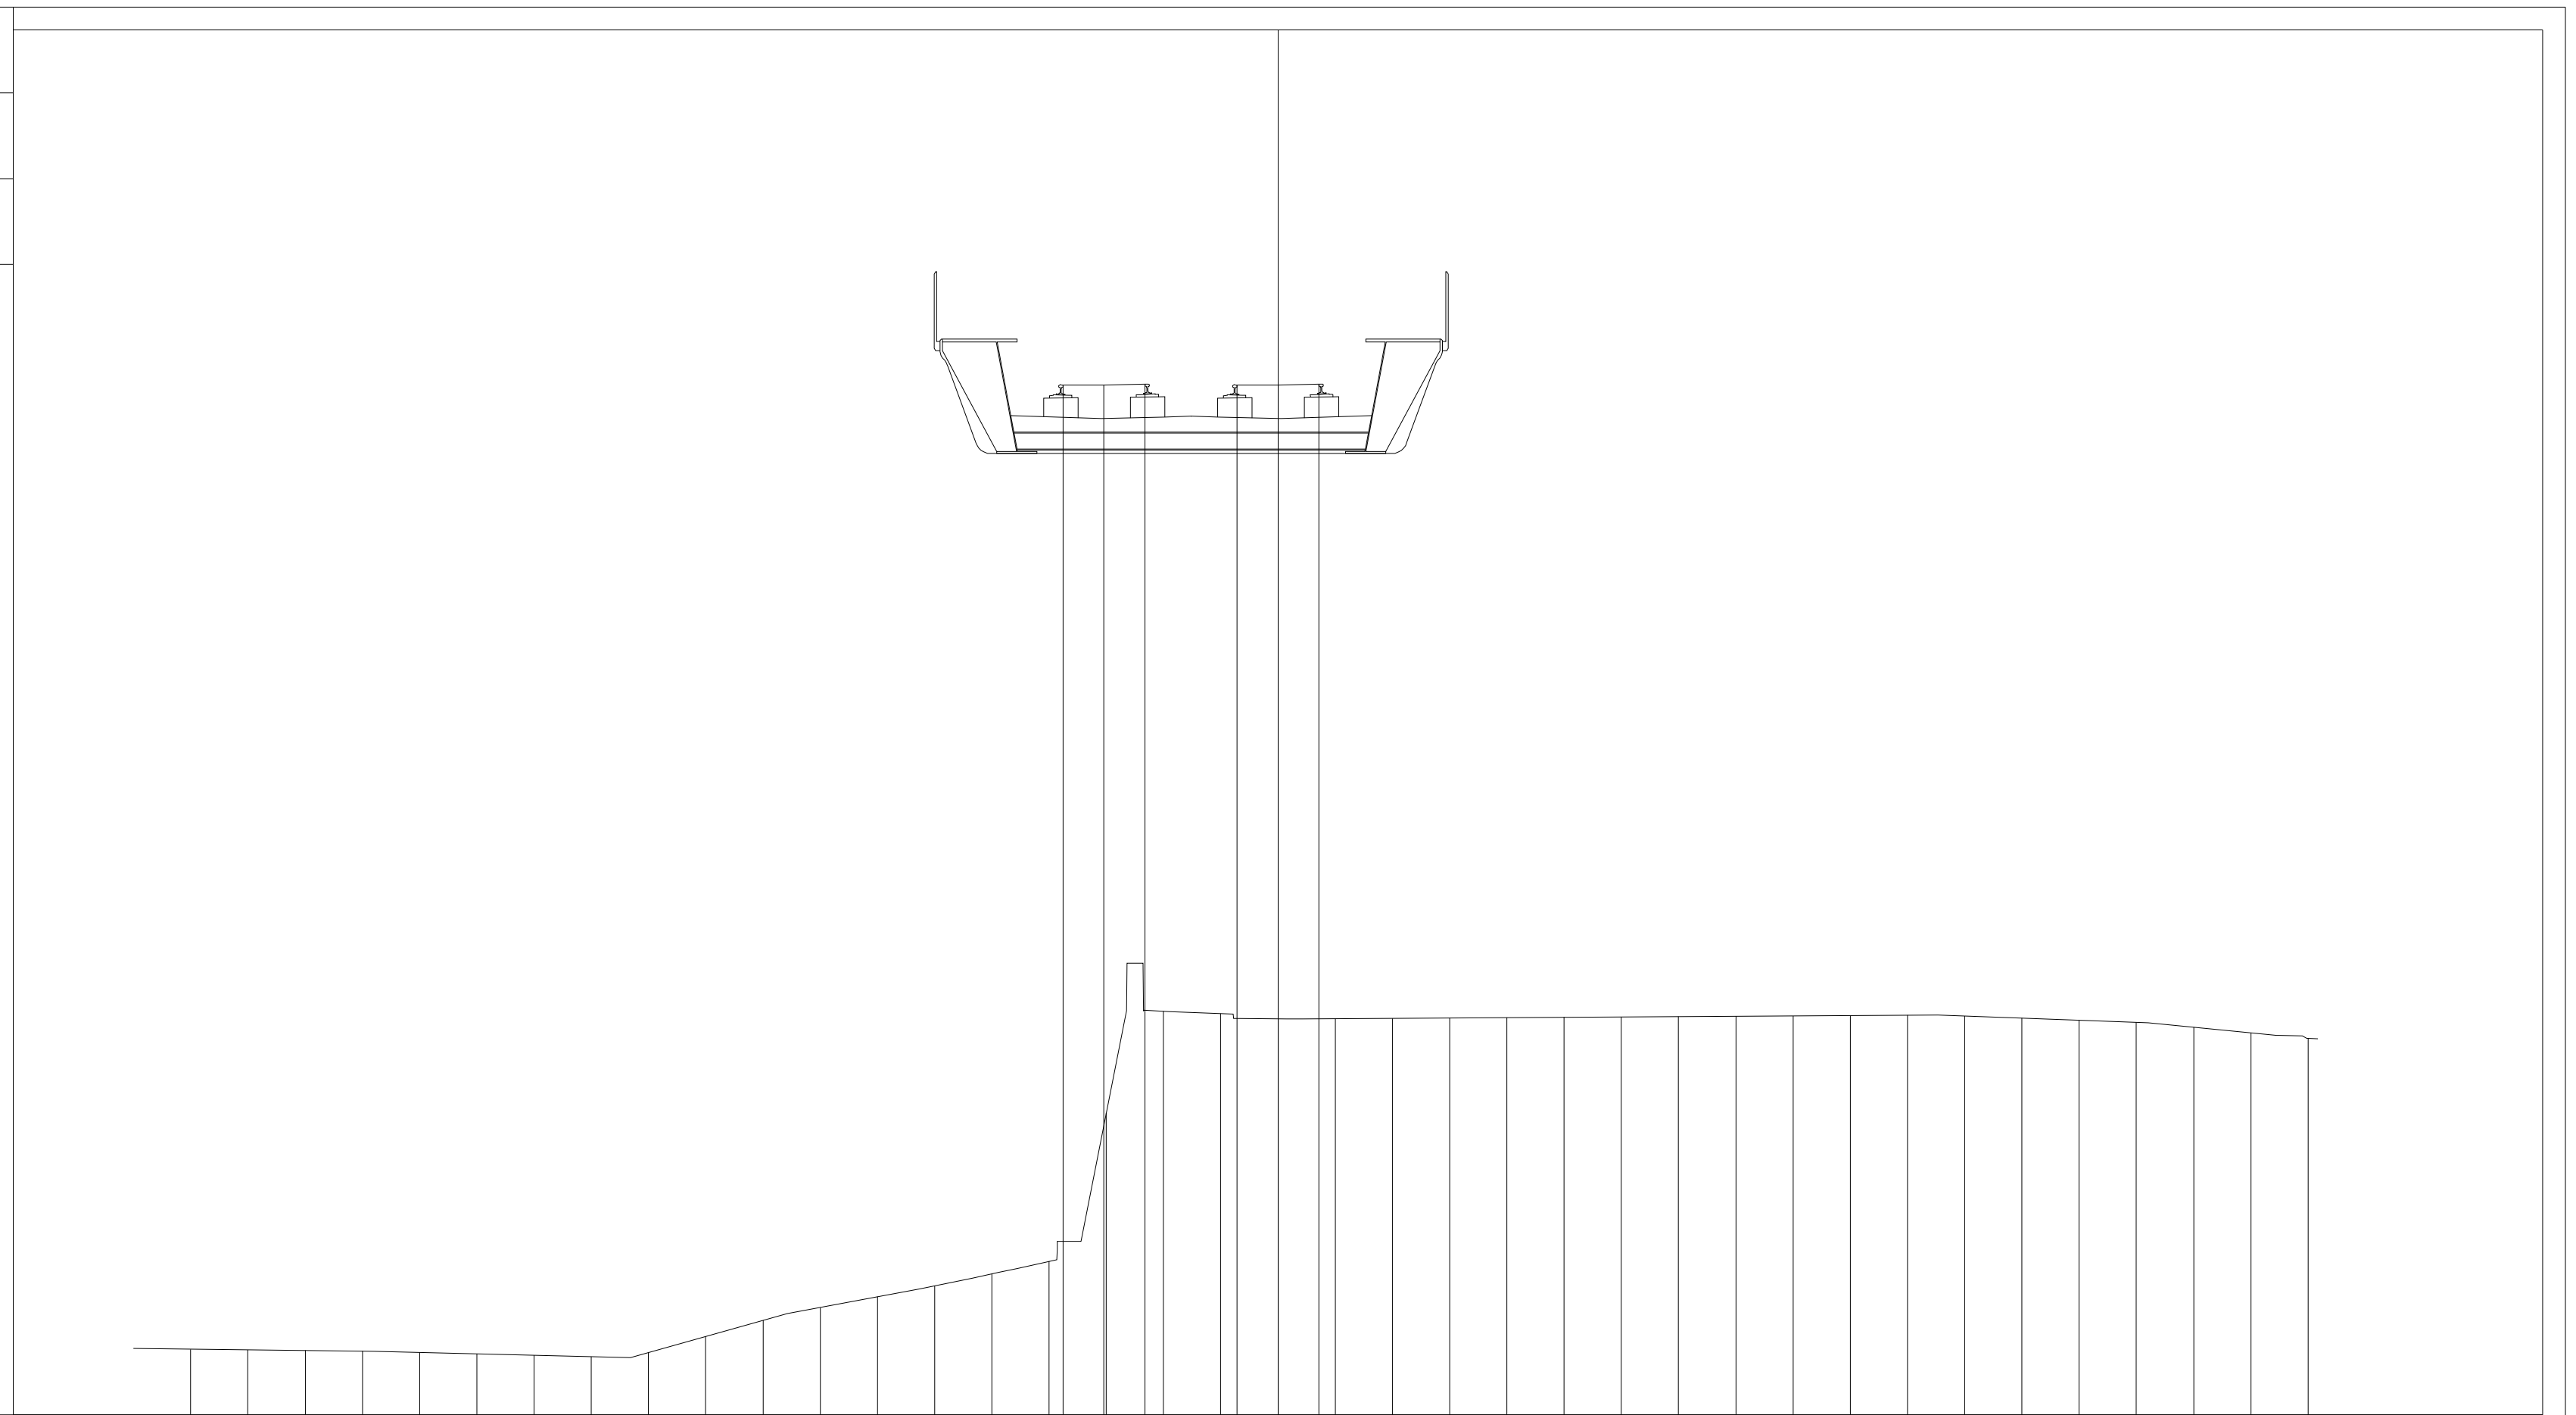

PROGRESSIVE TERRENO	PARZIALI TERRENO	QUOTE TERRENO
-19.00	1.00	27.99
-18.00	1.00	27.97
-17.00	1.00	27.96
-16.00	1.00	27.95
-15.00	1.00	27.93
-14.00	1.00	27.91
-13.00	1.00	27.88
-12.00	1.00	27.86
-11.00	1.00	27.93
-10.00	1.00	28.21
-9.00	1.00	28.49
-8.00	1.00	28.71
-7.00	1.00	28.90
-6.00	1.00	29.09
-5.00	1.00	29.30
-4.00	1.00	29.52
-3.00	1.00	32.12
-2.00	1.00	33.89
-1.00	1.00	33.85
0.00	1.00	33.76
1.00	1.00	33.76
2.00	1.00	33.77
3.00	1.00	33.77
4.00	1.00	33.78
5.00	1.00	33.79
6.00	1.00	33.79
7.00	1.00	33.80
8.00	1.00	33.81
9.00	1.00	33.81
10.00	1.00	33.82
11.00	1.00	33.82
12.00	1.00	33.81
13.00	1.00	33.77
14.00	1.00	33.73
15.00	1.00	33.70
16.00	1.00	33.61
17.00	1.00	33.51
18.00	1.00	33.42

PROGRESSIVE PIANO FERRO	PARZIALI PIANO FERRO	QUOTE PIANO FERRO
-3.76		44.84
-3.04	0.72	44.84
-2.32	0.72	44.85
-0.72		44.84
0.00	0.72	44.84
0.72	0.72	44.85

PROFILO	SKY-B.D.
SEZIONE	82
PROGRESSIVA	4050.00

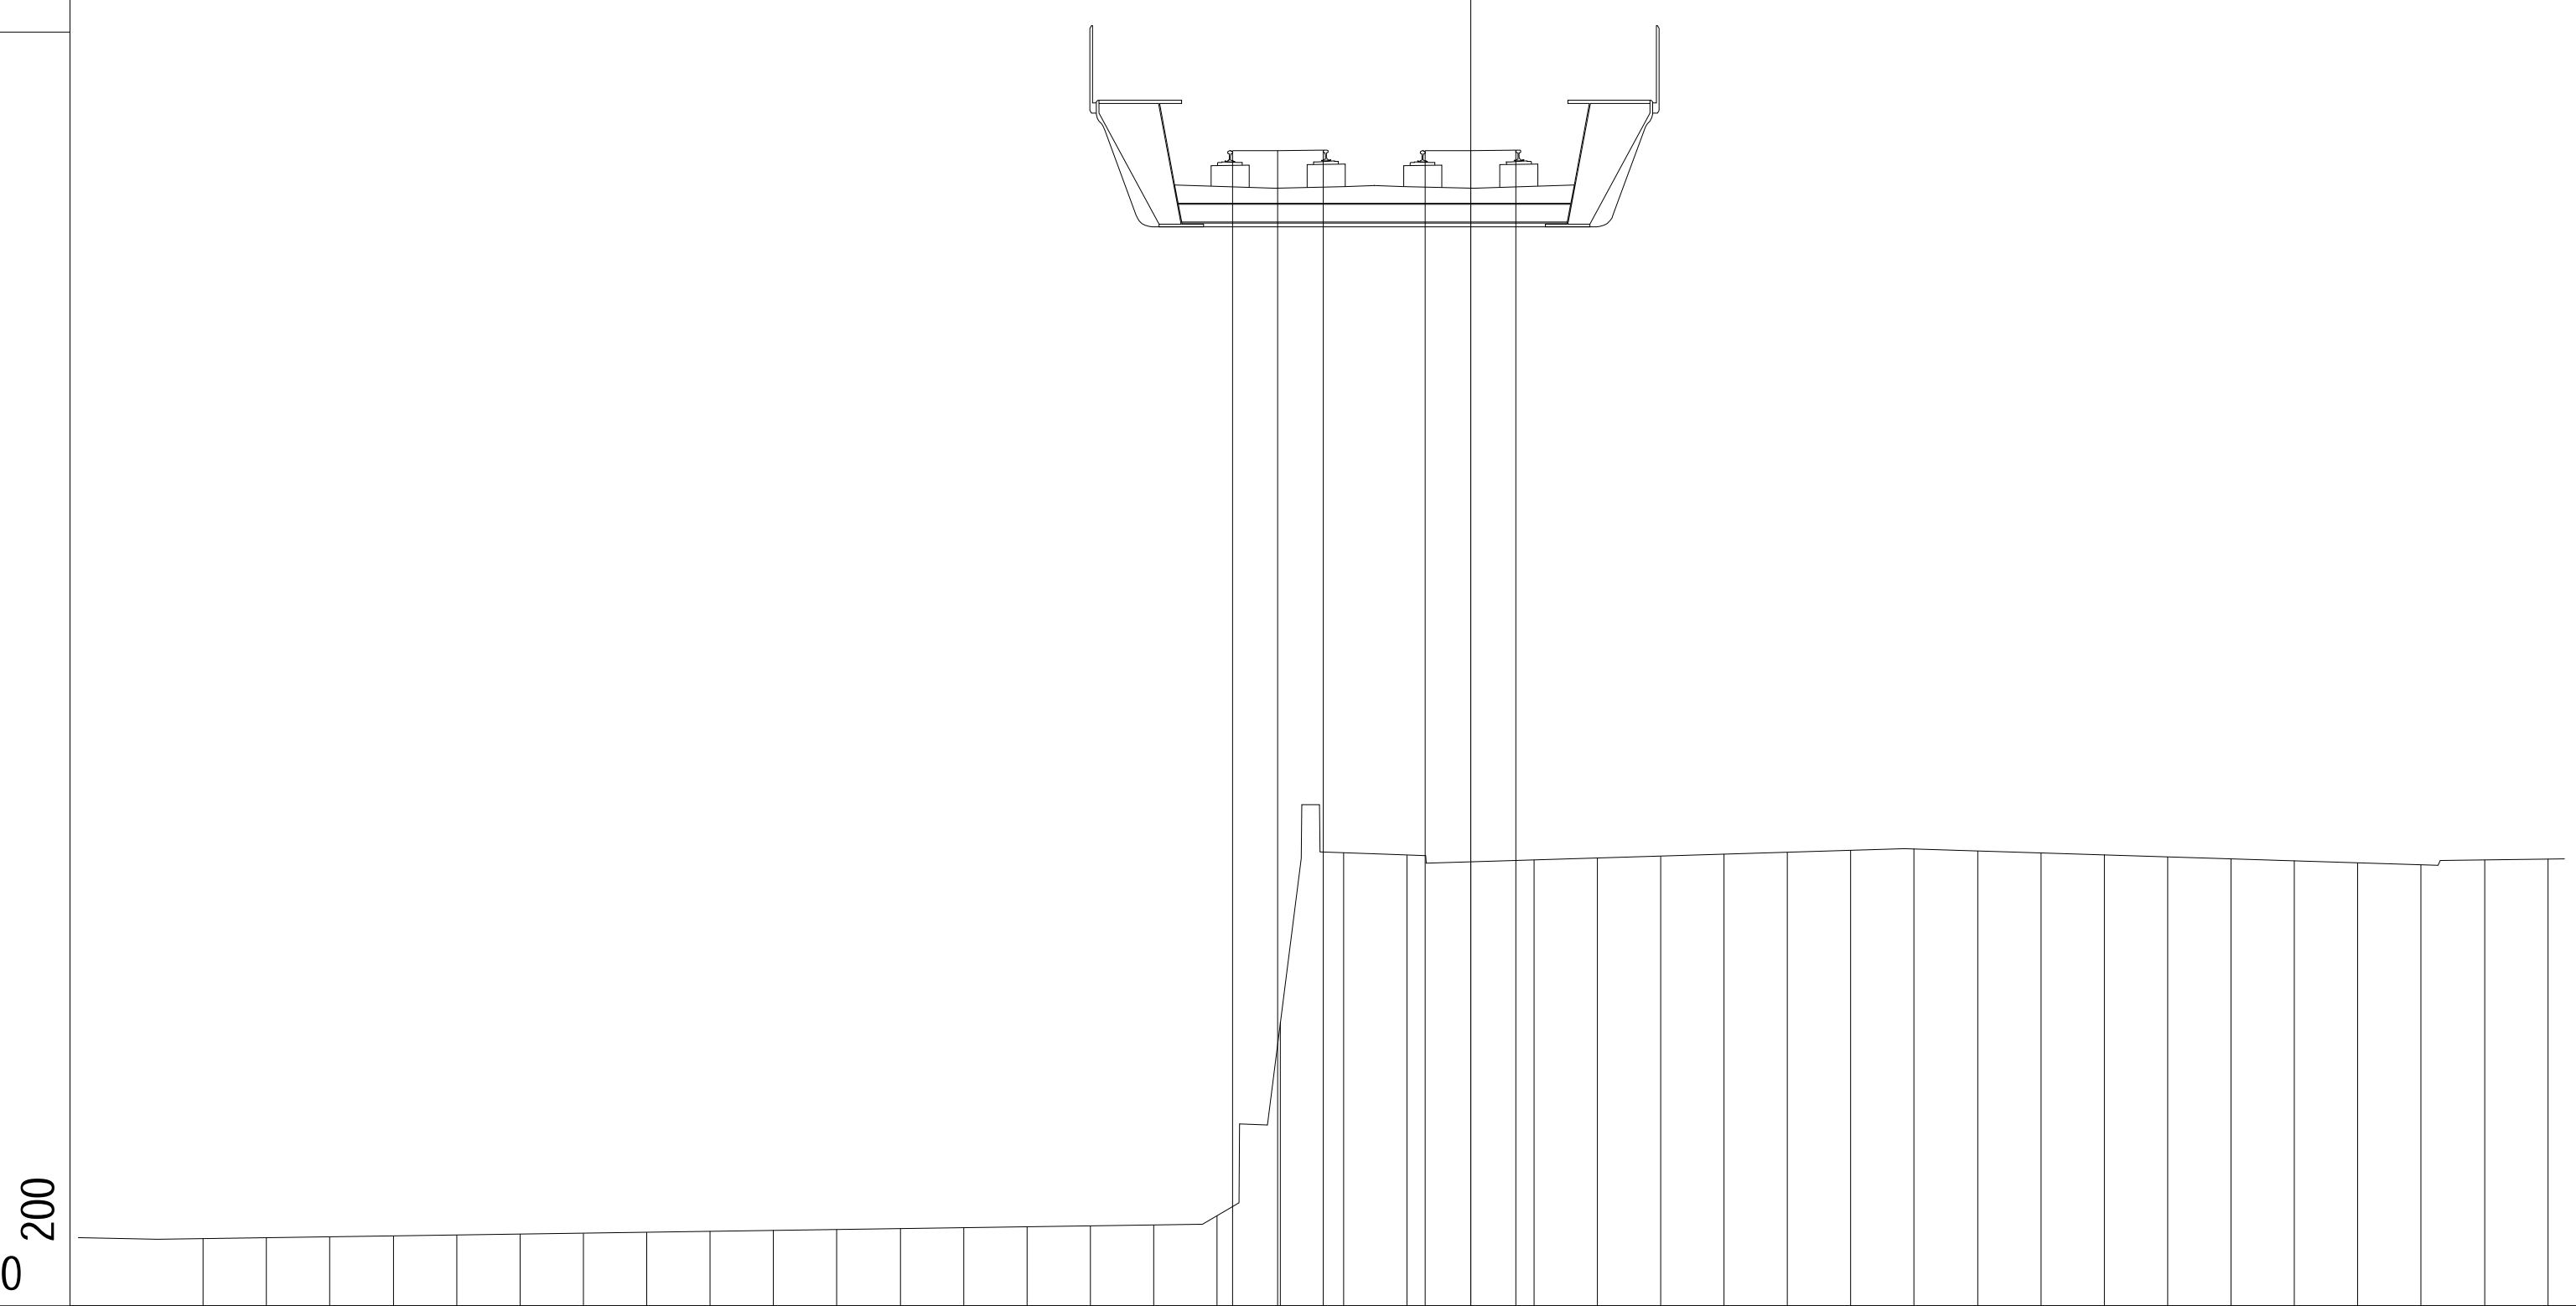


27.23

PROGRESSIVE TERRENO	PARZIALI TERRENO	QUOTE TERRENO
-20.00	1.00	28.29
-19.00	1.00	28.30
-18.00	1.00	28.32
-17.00	1.00	28.33
-16.00	1.00	28.35
-15.00	1.00	28.36
-14.00	1.00	28.38
-13.00	1.00	28.39
-12.00	1.00	28.40
-11.00	1.00	28.42
-10.00	1.00	28.43
-9.00	1.00	28.45
-8.00	1.00	28.46
-7.00	1.00	28.48
-6.00	1.00	28.49
-5.00	1.00	28.51
-4.00	1.00	28.65
-3.00	1.00	31.71
-2.00	1.00	34.38
-1.00	1.00	34.34
0.00	1.00	34.23
1.00	1.00	34.26
2.00	1.00	34.30
3.00	1.00	34.33
4.00	1.00	34.36
5.00	1.00	34.39
6.00	1.00	34.42
7.00	1.00	34.44
8.00	1.00	34.41
9.00	1.00	34.38
10.00	1.00	34.35
11.00	1.00	34.32
12.00	1.00	34.28
13.00	1.00	34.25
14.00	1.00	34.22
15.00	1.00	34.19
16.00	1.00	34.26
17.00	1.00	34.28

PROGRESSIVE PIANO FERRO	PARZIALI PIANO FERRO	QUOTE PIANO FERRO
-3.76		45.46
-3.04	0.72	45.46
-2.32	0.72	45.47
-0.72		45.46
0.00	0.72	45.46
0.72	0.72	45.47


PROFILO	SKY-B.D.
SEZIONE	83
PROGRESSIVA	4100.00

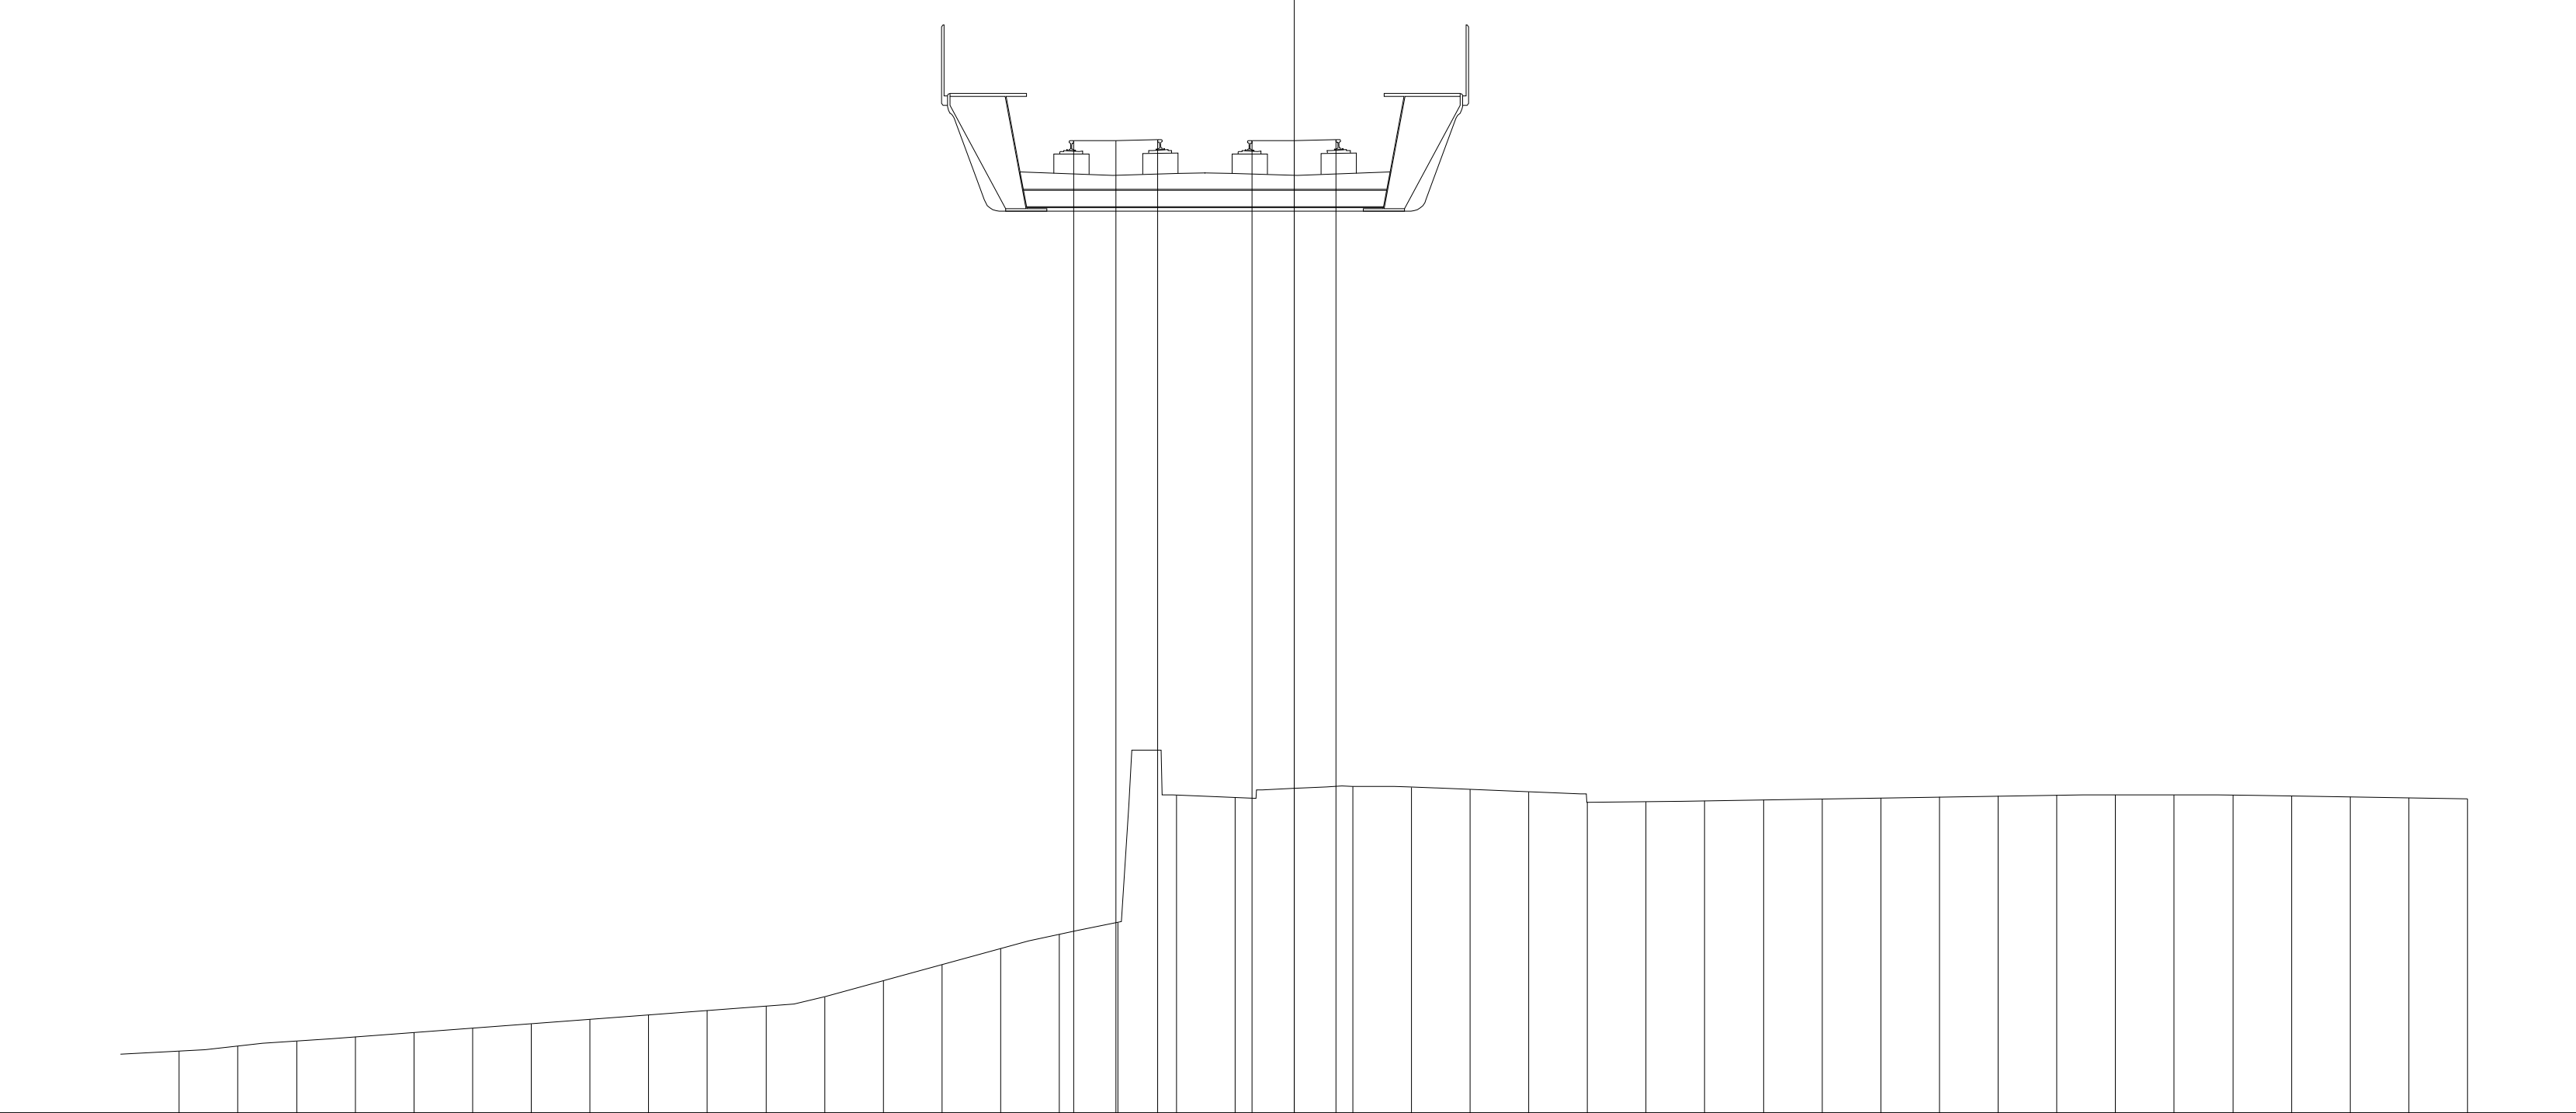

PROGRESSIVE TERRENO	PARZIALI TERRENO	QUOTE TERRENO
-19.00	1.00	30.55
-18.00	1.00	30.63
-17.00	1.00	30.72
-16.00	1.00	30.79
-15.00	1.00	30.87
-14.00	1.00	30.94
-13.00	1.00	31.02
-12.00	1.00	31.09
-11.00	1.00	31.17
-10.00	1.00	31.24
-9.00	1.00	31.32
-8.00	1.00	31.48
-7.00	1.00	31.75
-6.00	1.00	32.03
-5.00	1.00	32.30
-4.00	1.00	32.54
-3.00	1.00	32.74
-2.00	1.00	34.91
-1.00	1.00	34.87
0.00	1.00	35.03
1.00	1.00	35.06
2.00	1.00	35.05
3.00	1.00	35.01
4.00	1.00	34.97
5.00	1.00	34.79
6.00	1.00	34.80
7.00	1.00	34.82
8.00	1.00	34.83
9.00	1.00	34.85
10.00	1.00	34.87
11.00	1.00	34.88
12.00	1.00	34.90
13.00	1.00	34.91
14.00	1.00	34.92
15.00	1.00	34.92
16.00	1.00	34.91
17.00	1.00	34.90
18.00	1.00	34.89
19.00	1.00	34.87
20.00	1.00	34.85

PROGRESSIVE PIANO FERRO	PARZIALI PIANO FERRO	QUOTE PIANO FERRO
-3.76		46.07
-3.04	0.72	46.07
-2.32	0.72	46.09
-0.72		46.07
0.00	0.72	46.07
0.72	0.72	46.09


PROFILO	SKY-B.D.
SEZIONE	84
PROGRESSIVA	4150.00

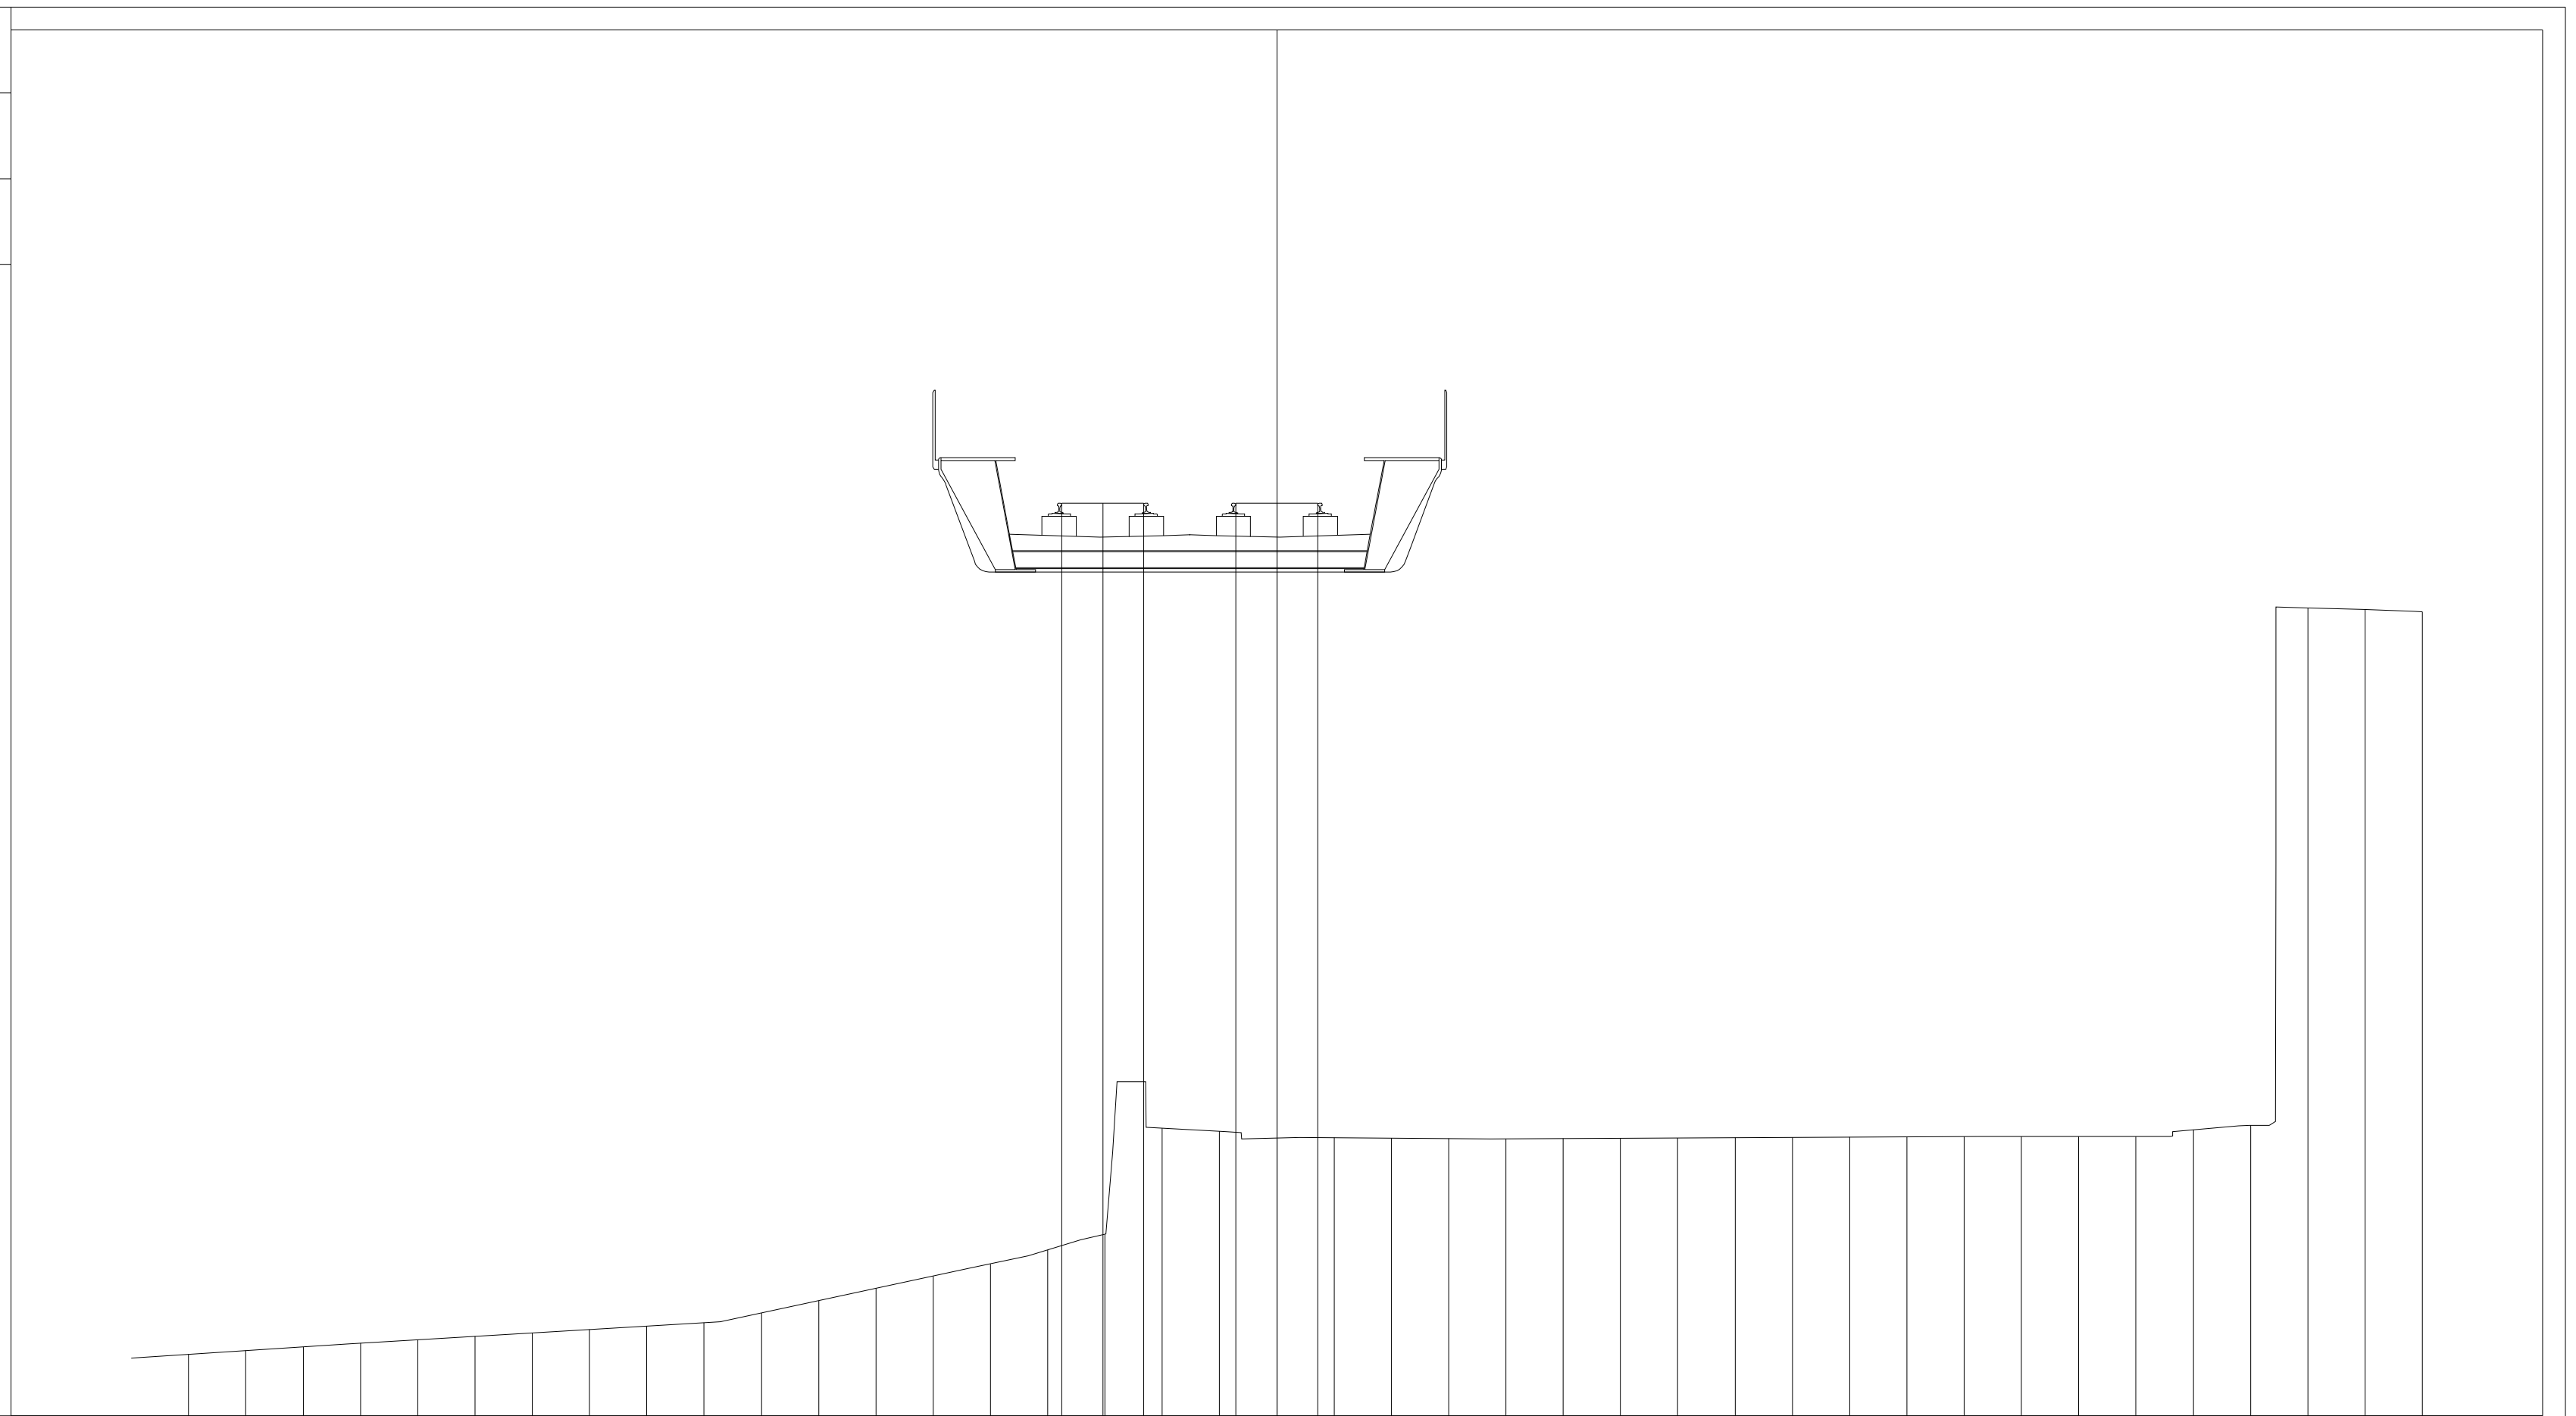

PROGRESSIVE TERRENO	PARZIALI TERRENO	QUOTE TERRENO
-19.00	1.00	31.32
-18.00	1.00	31.39
-17.00	1.00	31.45
-16.00	1.00	31.52
-15.00	1.00	31.58
-14.00	1.00	31.64
-13.00	1.00	31.70
-12.00	1.00	31.75
-11.00	1.00	31.81
-10.00	1.00	31.87
-9.00	1.00	32.04
-8.00	1.00	32.26
-7.00	1.00	32.47
-6.00	1.00	32.69
-5.00	1.00	32.90
-4.00	1.00	33.14
-3.00	1.00	33.42
-2.00	1.00	35.27
-1.00	1.00	35.22
0.00	1.00	35.10
1.00	1.00	35.10
2.00	1.00	35.10
3.00	1.00	35.09
4.00	1.00	35.09
5.00	1.00	35.09
6.00	1.00	35.10
7.00	1.00	35.10
8.00	1.00	35.11
9.00	1.00	35.11
10.00	1.00	35.11
11.00	1.00	35.12
12.00	1.00	35.12
13.00	1.00	35.13
14.00	1.00	35.13
15.00	1.00	35.13
16.00	1.00	35.24
17.00	1.00	35.32
18.00	1.00	44.36
19.00	1.00	44.33
20.00	1.00	44.29

PROGRESSIVE PIANO FERRO	PARZIALI PIANO FERRO	QUOTE PIANO FERRO
-3.76		46.18
-3.04	0.72	46.18
-2.32	0.72	46.18
-0.72		46.18
0.00	0.72	46.18
0.72	0.72	46.18

PROFILO	SKY-B.D.
SEZIONE	85
PROGRESSIVA	4200.00

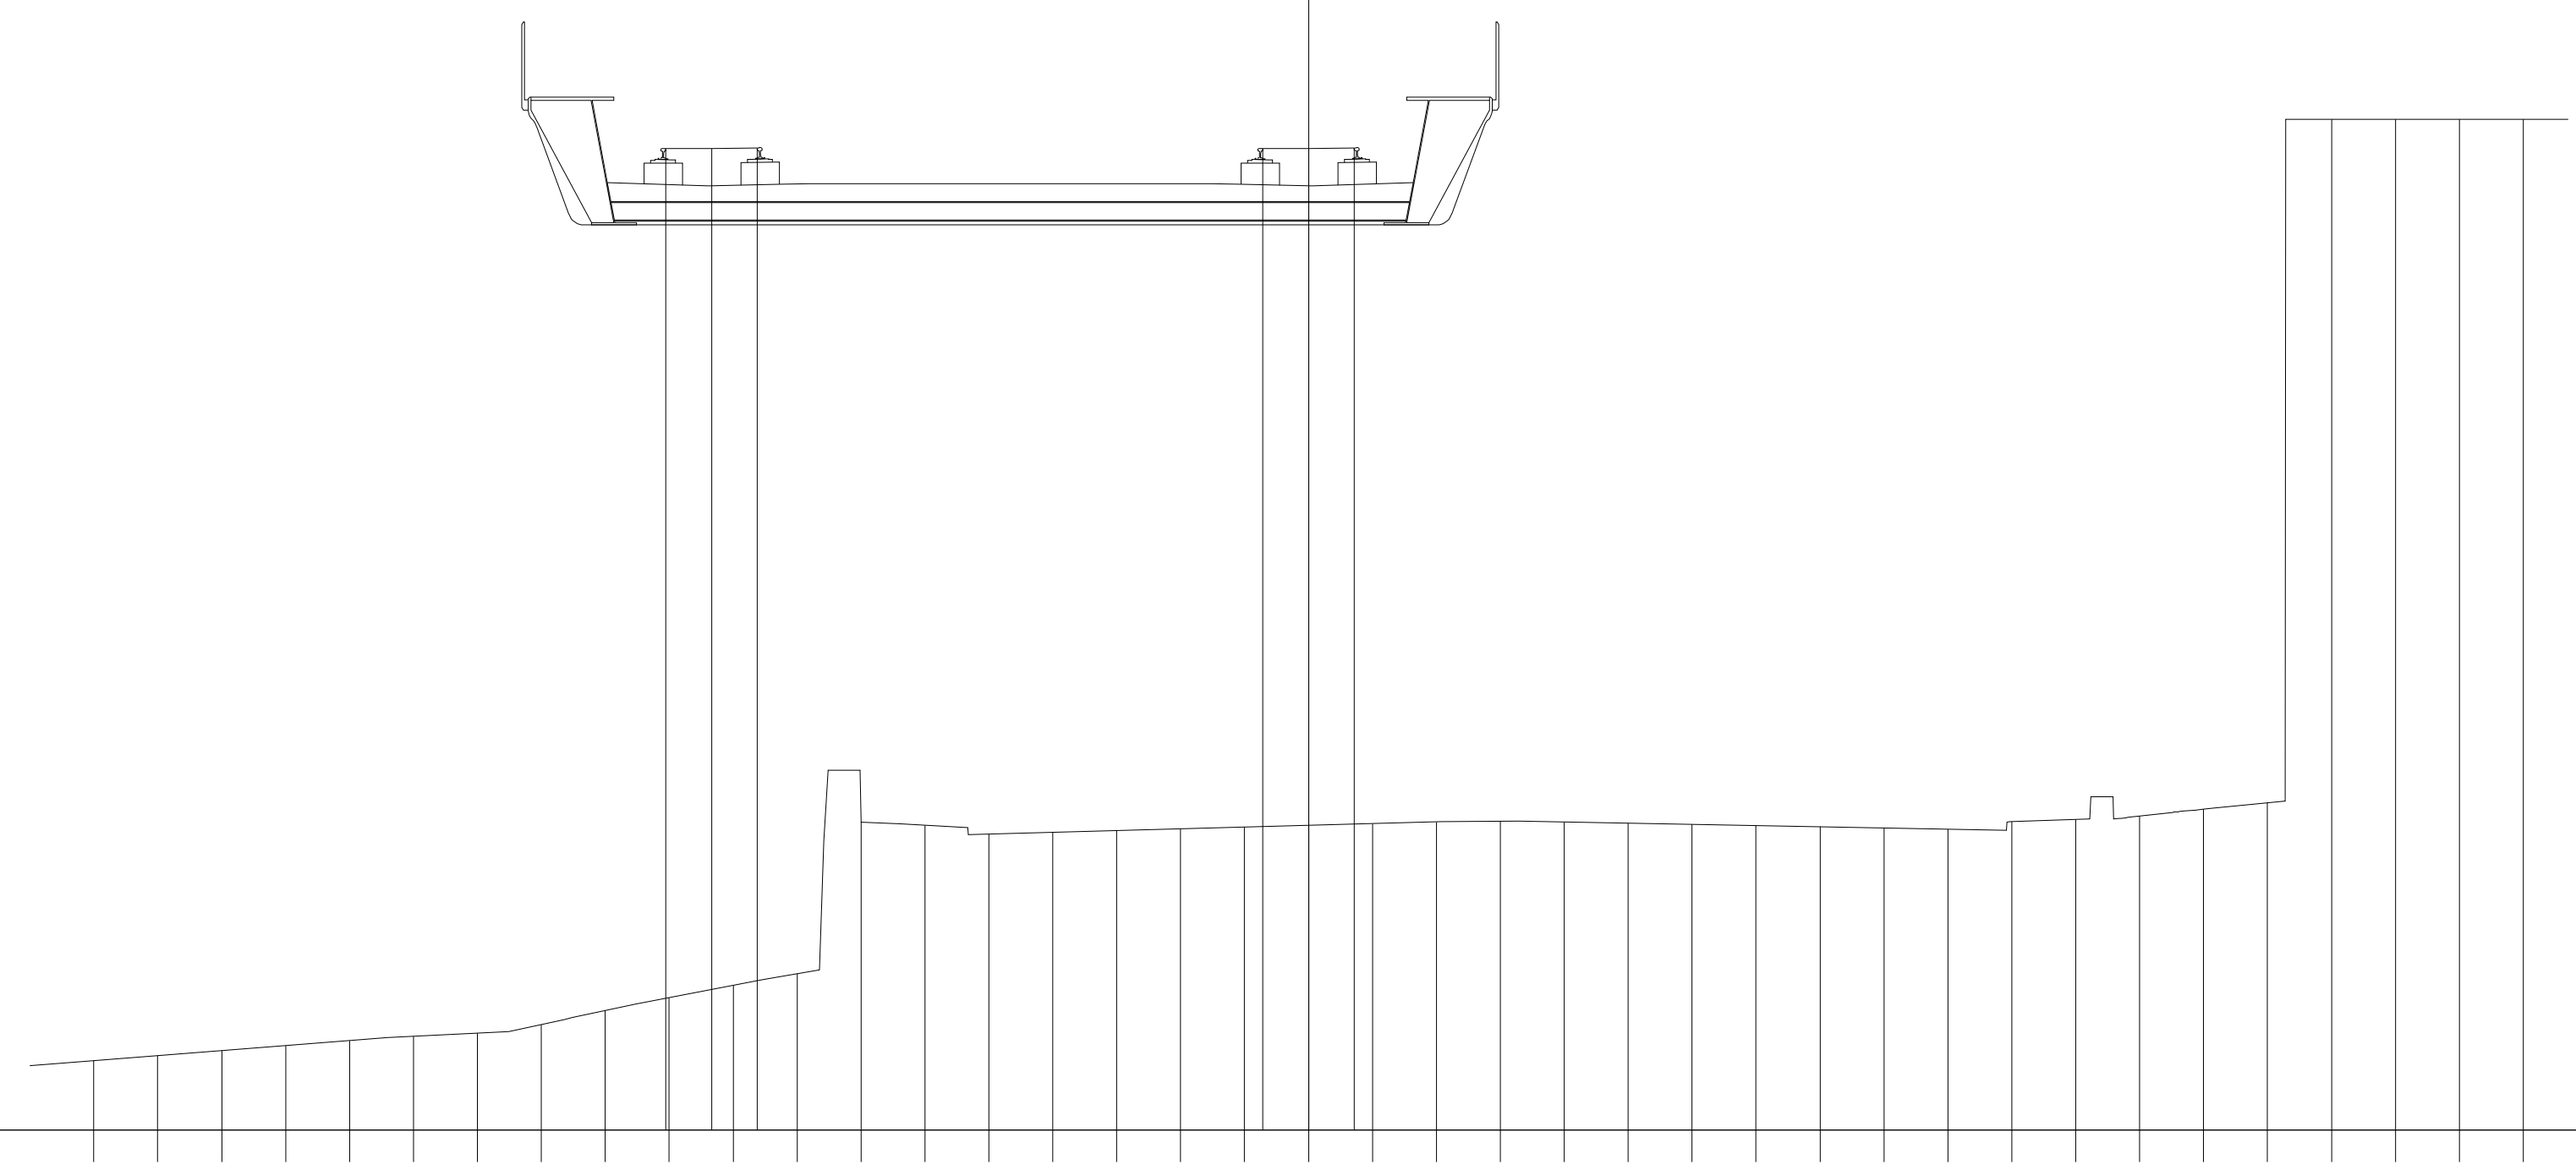


PROGRESSIVE TERRENO	QUOTE TERRENO
-19.00	31.92
-18.00	31.99
-17.00	32.07
-16.00	32.15
-15.00	32.23
-14.00	32.29
-13.00	32.35
-12.00	32.48
-11.00	32.70
-10.00	32.90
-9.00	33.09
-8.00	33.28
-7.00	35.65
-6.00	35.60
-5.00	35.46
-4.00	35.49
-3.00	35.51
-2.00	35.54
-1.00	35.57
0.00	35.60
1.00	35.62
2.00	35.65
3.00	35.66
4.00	35.65
5.00	35.63
6.00	35.61
7.00	35.59
8.00	35.58
9.00	35.56
10.00	35.54
11.00	35.65
12.00	35.69
13.00	35.74
14.00	35.85
15.00	35.95
16.00	46.65
17.00	46.65
18.00	46.65
19.00	46.65

PARZIALI TERRENO: 1.00 1.00 1.00 1.00 1.00 1.00 1.00 1.00 1.00 1.00 1.00 1.00 1.00 1.00 1.00 1.00 1.00 1.00 1.00 1.00 1.00 1.00 1.00 1.00 1.00 1.00 1.00 1.00 1.00 1.00 1.00 1.00 1.00 1.00 1.00 1.00 1.00 1.00 1.00

PROGRESSIVE PIANO FERRO	QUOTE PIANO FERRO
-10.06	46.19
-9.34	46.19
-8.62	46.20
-0.72	46.19
0.00	46.19
0.72	46.20

PARZIALI PIANO FERRO: 0.72 0.72 0.72 0.72

PROFILO	SKY-B.D.
SEZIONE	86
PROGRESSIVA	4250.00

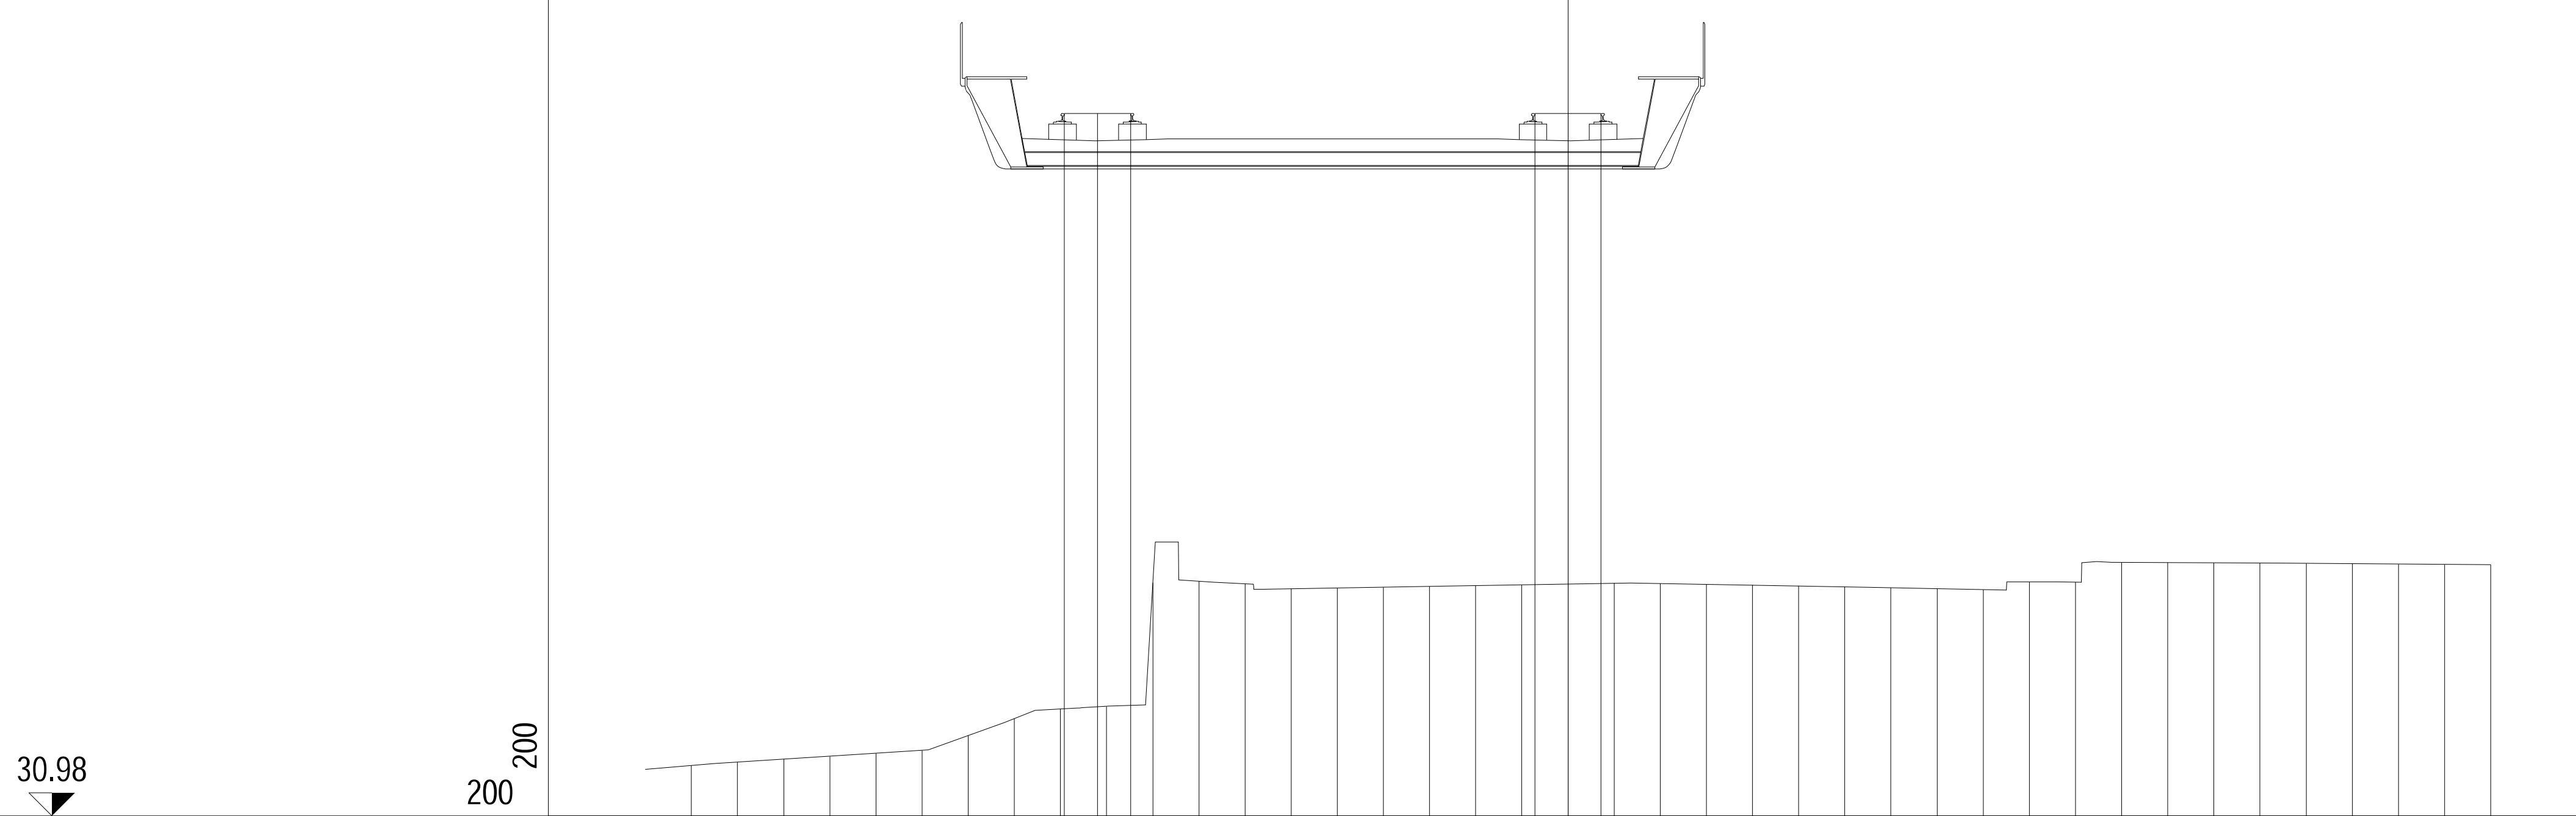


PROGRESSIVE TERRENO	-19.00	-18.00	-17.00	-16.00	-15.00	-14.00	-13.00	-12.00	-11.00	-10.00	-9.00	-8.00	-7.00	-6.00	-5.00	-4.00	-3.00	-2.00	-1.00	0.00
PARZIALI TERRENO	1.00	1.00	1.00	1.00	1.00	1.00	1.00	1.00	1.00	1.00	1.00	1.00	1.00	1.00	1.00	1.00	1.00	1.00	1.00	1.00
QUOTE TERRENO	32.07	32.14	32.21	32.27	32.33	32.40	32.72	33.09	33.30	33.35	36.03	36.07	36.01	35.90	35.91	35.93	35.95	35.97	35.99	36.00

PROGRESSIVE TERRENO	1.00	2.00	3.00	4.00	5.00	6.00	7.00	8.00	9.00	10.00	11.00	12.00	13.00	14.00	15.00	16.00	17.00	18.00	19.00	20.00
PARZIALI TERRENO	1.00	1.00	1.00	1.00	1.00	1.00	1.00	1.00	1.00	1.00	1.00	1.00	1.00	1.00	1.00	1.00	1.00	1.00	1.00	
QUOTE TERRENO	36.02	36.02	36.00	35.98	35.96	35.94	35.93	35.90	35.88	36.05	36.04	36.47	36.47	36.46	36.46	36.45	36.44	36.43	36.43	36.42

PROGRESSIVE PIANO FERRO	-10.92	-10.20	-9.48	-0.72	0.00	0.72
PARZIALI PIANO FERRO	0.72	0.72		0.72	0.72	
QUOTE PIANO FERRO	46.20	46.20	46.20	46.20	46.20	46.20

PROFILO	SKY-B.D.
SEZIONE	87
PROGRESSIVA	4300.00

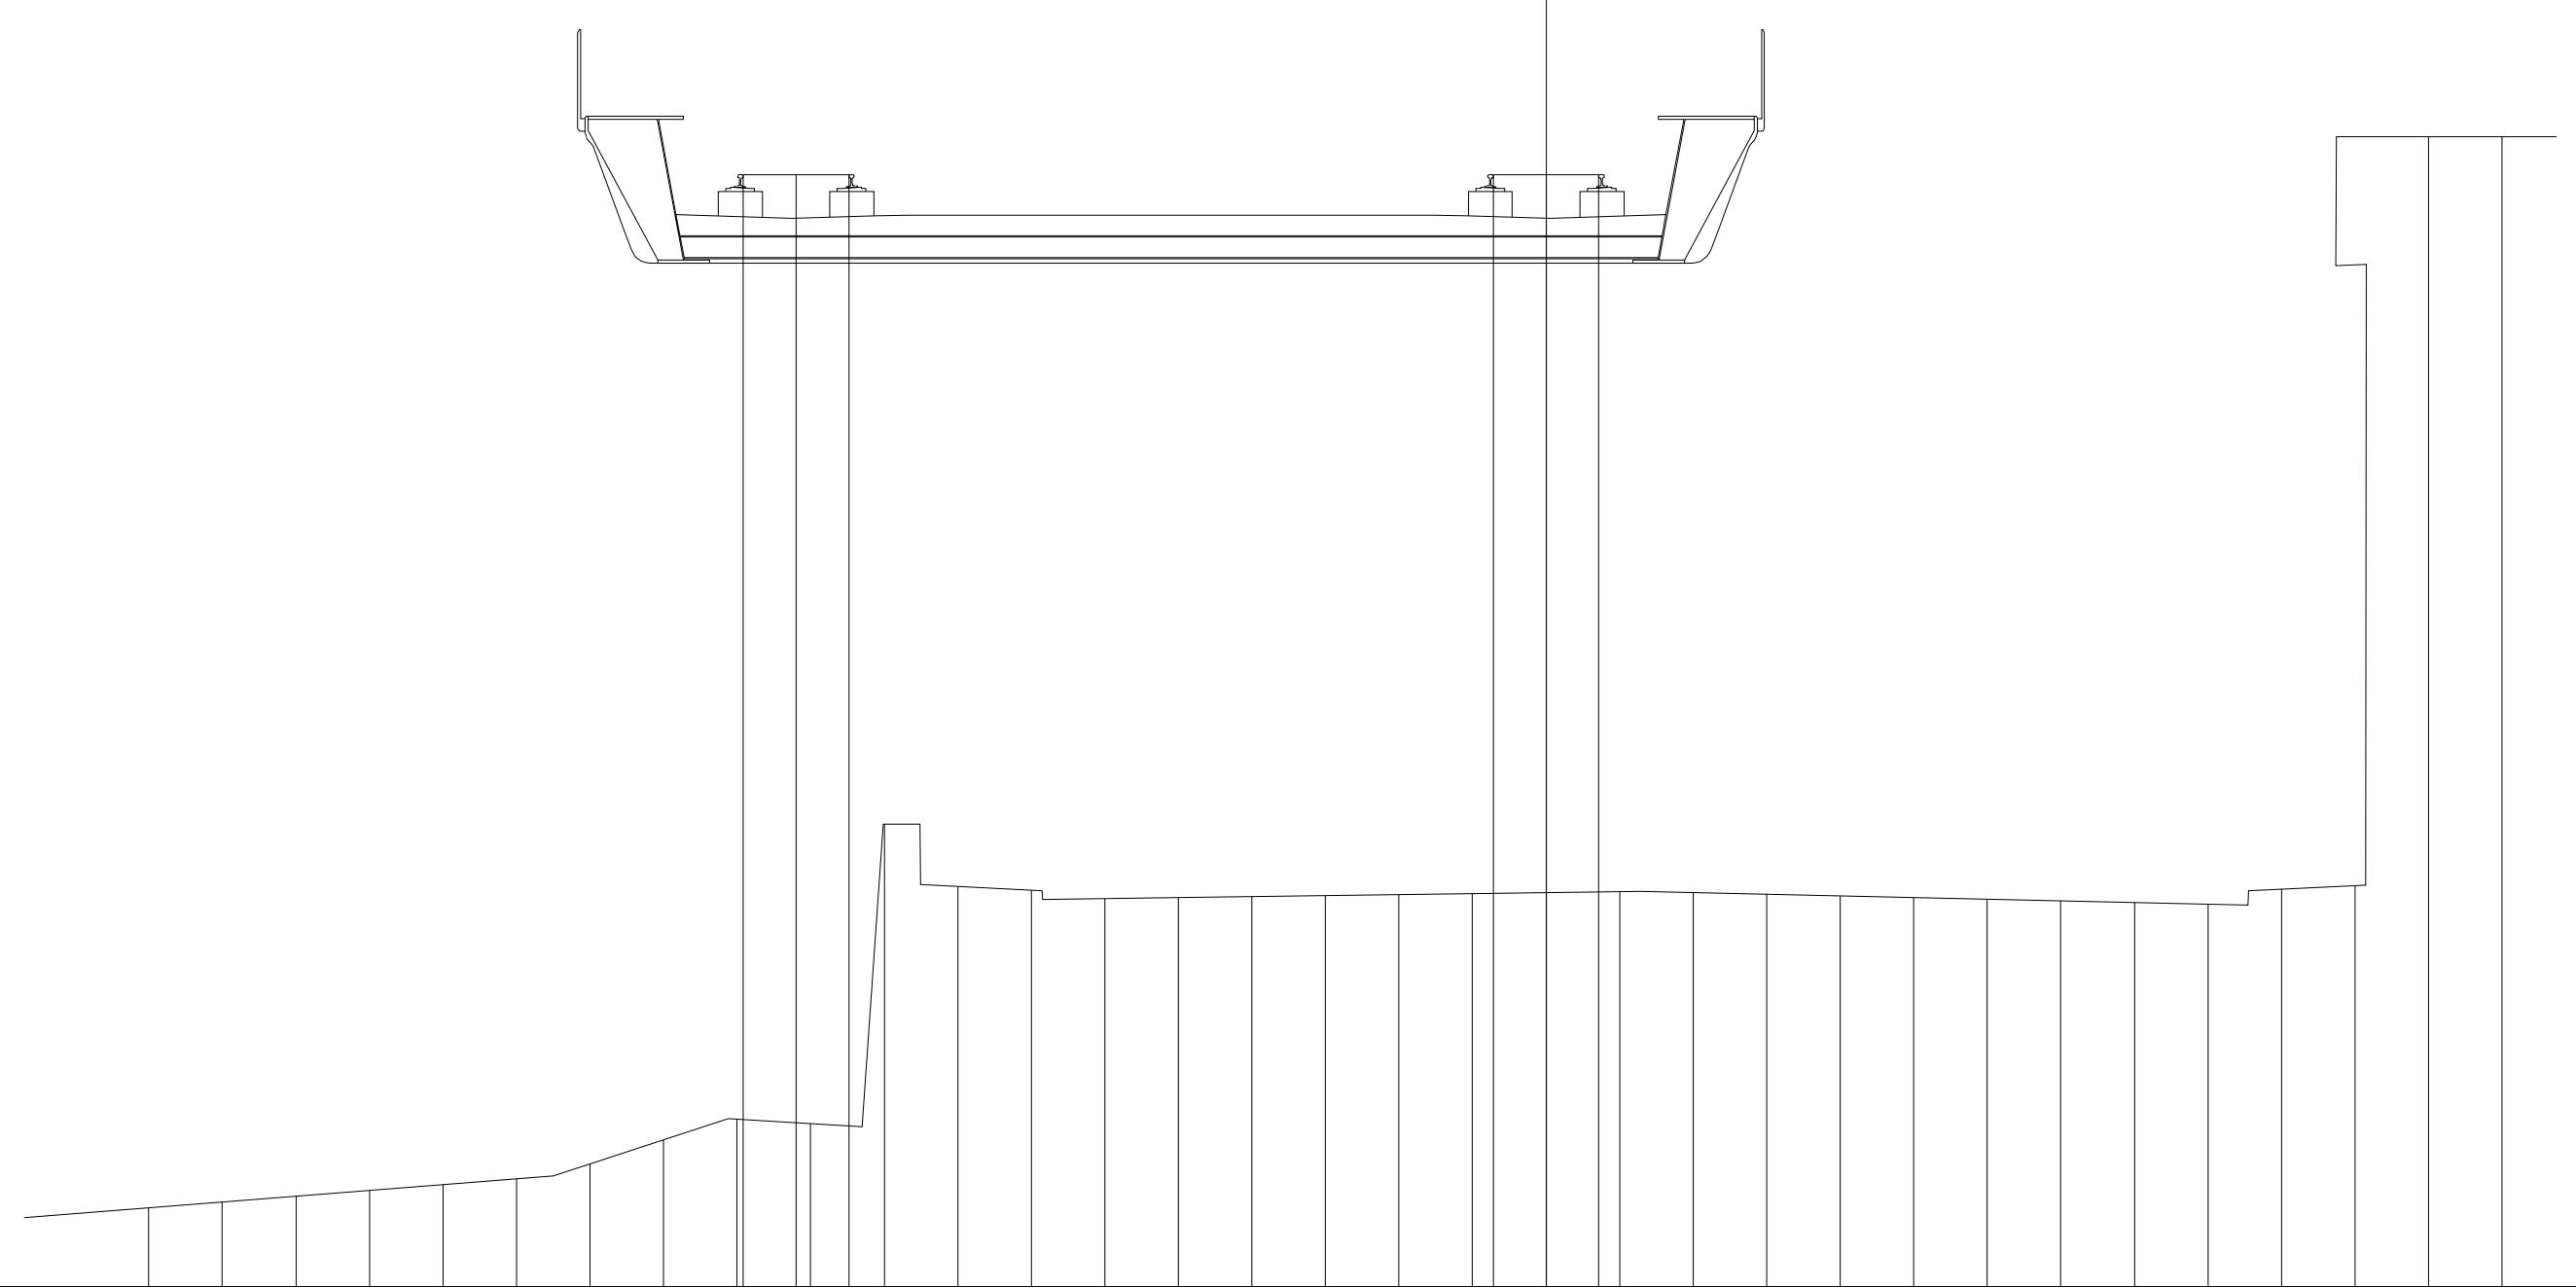

31.09


200

200

PROGRESSIVE TERRENO	PARZIALI TERRENO	QUOTE TERRENO
-19.00	1.00	32.16
-18.00	1.00	32.24
-17.00	1.00	32.32
-16.00	1.00	32.40
-15.00	1.00	32.48
-14.00	1.00	32.56
-13.00	1.00	32.76
-12.00	1.00	33.09
-11.00	1.00	33.37
-10.00	1.00	33.31
-9.00	1.00	37.38
-8.00	1.00	36.54
-7.00	1.00	36.48
-6.00	1.00	36.37
-5.00	1.00	36.38
-4.00	1.00	36.39
-3.00	1.00	36.41
-2.00	1.00	36.42
-1.00	1.00	36.44
0.00	1.00	36.45
1.00	1.00	36.46
2.00	1.00	36.45
3.00	1.00	36.43
4.00	1.00	36.41
5.00	1.00	36.38
6.00	1.00	36.36
7.00	1.00	36.34
8.00	1.00	36.31
9.00	1.00	36.29
10.00	1.00	36.50
11.00	1.00	36.55
12.00	1.00	46.73
13.00	1.00	46.73

PROGRESSIVE PIANO FERRO	PARZIALI PIANO FERRO	QUOTE PIANO FERRO
-10.92		46.21
-10.20	0.72	46.21
-9.48	0.72	46.21
-0.72		46.21
0.00	0.72	46.21
0.72	0.72	46.21


PROFILO	SKY-B.D.
SEZIONE	88
PROGRESSIVA	4350.00

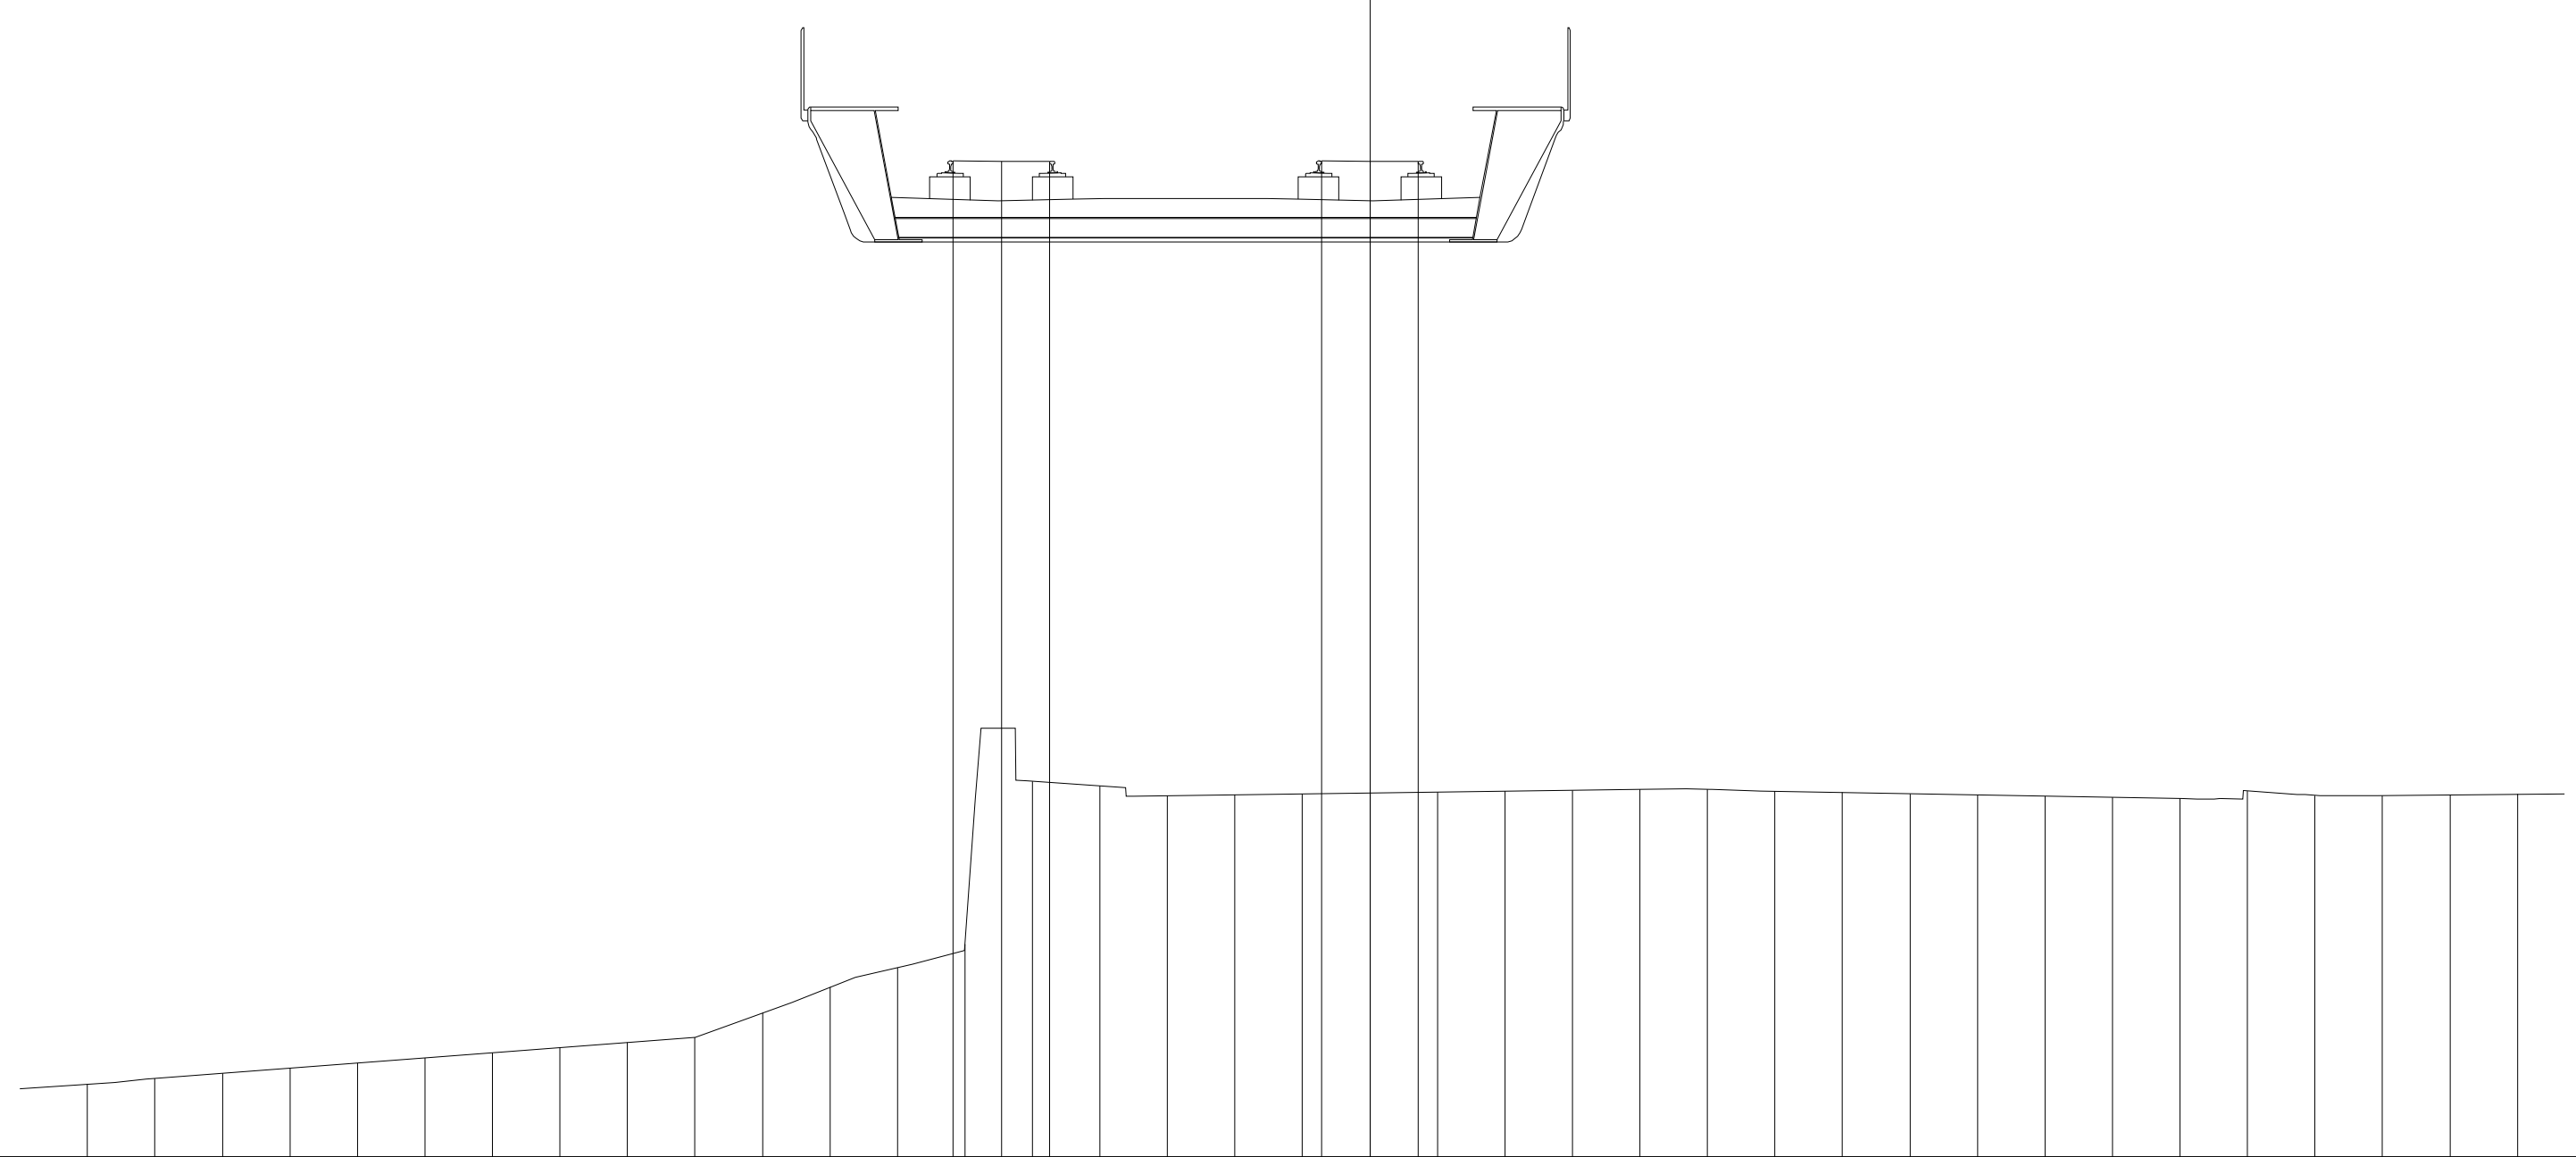

PROGRESSIVE TERRENO	PARZIALI TERRENO	QUOTE TERRENO
-19.00	1.00	32.54
-18.00	1.00	32.63
-17.00	1.00	32.70
-16.00	1.00	32.78
-15.00	1.00	32.86
-14.00	1.00	32.93
-13.00	1.00	33.01
-12.00	1.00	33.09
-11.00	1.00	33.16
-10.00	1.00	33.24
-9.00	1.00	33.60
-8.00	1.00	33.98
-7.00	1.00	34.27
-6.00	1.00	34.62
-5.00	1.00	37.03
-4.00	1.00	36.96
-3.00	1.00	36.82
-2.00	1.00	36.83
-1.00	1.00	36.85
0.00	1.00	36.86
1.00	1.00	36.87
2.00	1.00	36.88
3.00	1.00	36.90
4.00	1.00	36.91
5.00	1.00	36.92
6.00	1.00	36.89
7.00	1.00	36.87
8.00	1.00	36.85
9.00	1.00	36.83
10.00	1.00	36.81
11.00	1.00	36.79
12.00	1.00	36.78
13.00	1.00	36.89
14.00	1.00	36.82
15.00	1.00	36.82
16.00	1.00	36.83
17.00		36.84

PROGRESSIVE PIANO FERRO	PARZIALI PIANO FERRO	QUOTE PIANO FERRO
-6.18	0.72	46.22
-5.46	0.72	46.22
-4.74		46.22
-0.72	0.72	46.22
0.00	0.72	46.22
0.72		46.22

PROFILO	SKY-B.D.
SEZIONE	89
PROGRESSIVA	4400.00

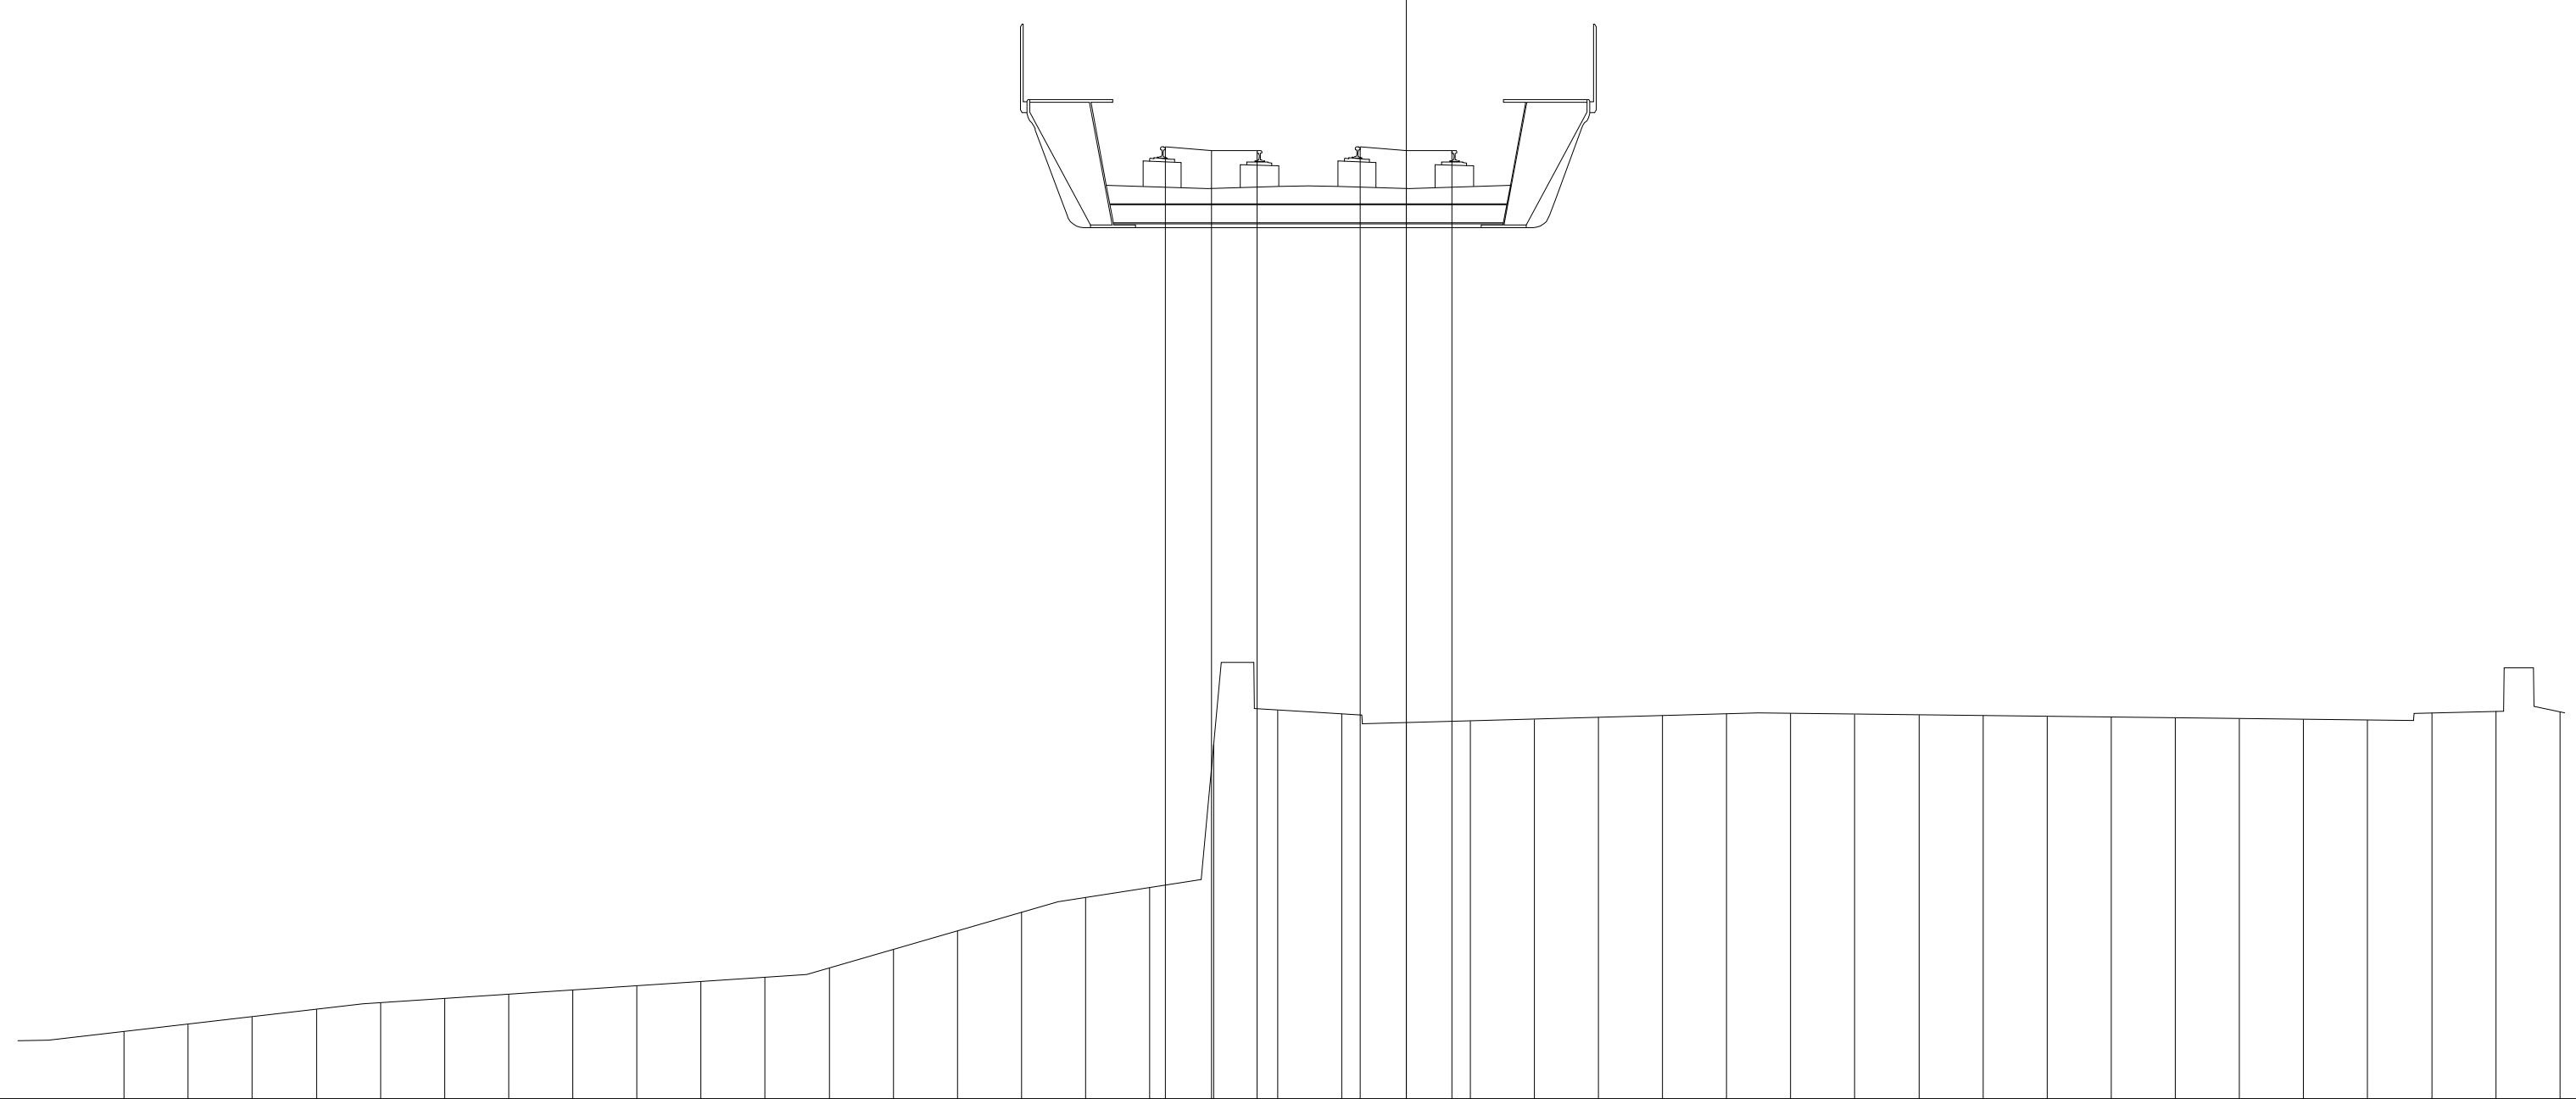

31.44

200

200


PROGRESSIVE TERRENO	-20.00	-19.00	-18.00	-17.00	-16.00	-15.00	-14.00	-13.00	-12.00	-11.00	-10.00	-9.00	-8.00
PARZIALI TERRENO	1.00	1.00	1.00	1.00	1.00	1.00	1.00	1.00	1.00	1.00	1.00	1.00	1.00
QUOTE TERRENO	32.49	32.60	32.72	32.83	32.94	33.00	33.07	33.13	33.20	33.27	33.33	33.48	33.77

PROGRESSIVE TERRENO	-7.00	-6.00	-5.00	-4.00	-3.00	-2.00	-1.00	0.00	1.00	2.00	3.00	4.00	5.00
PARZIALI TERRENO	1.00	1.00	1.00	1.00	1.00	1.00	1.00	1.00	1.00	1.00	1.00	1.00	1.00
QUOTE TERRENO	34.06	34.35	34.58	34.74	36.97	37.50	37.45	37.31	37.33	37.36	37.39	37.41	37.44

PROGRESSIVE TERRENO	6.00	7.00	8.00	9.00	10.00	11.00	12.00	13.00	14.00	15.00	16.00	17.00	18.00
PARZIALI TERRENO	1.00	1.00	1.00	1.00	1.00	1.00	1.00	1.00	1.00	1.00	1.00	1.00	1.00
QUOTE TERRENO	37.45	37.44	37.43	37.41	37.40	37.39	37.38	37.37	37.36	37.35	37.46	37.48	37.48

PROGRESSIVE PIANO FERRO	-3.76		-3.04		-2.32	-0.72		0.00		0.72
PARZIALI PIANO FERRO		0.72		0.72			0.72		0.72	
QUOTE PIANO FERRO	46.29		46.23		46.23	46.29		46.23		46.23

PROFILO	SKY-B.D.
SEZIONE	90
PROGRESSIVA	4450.00

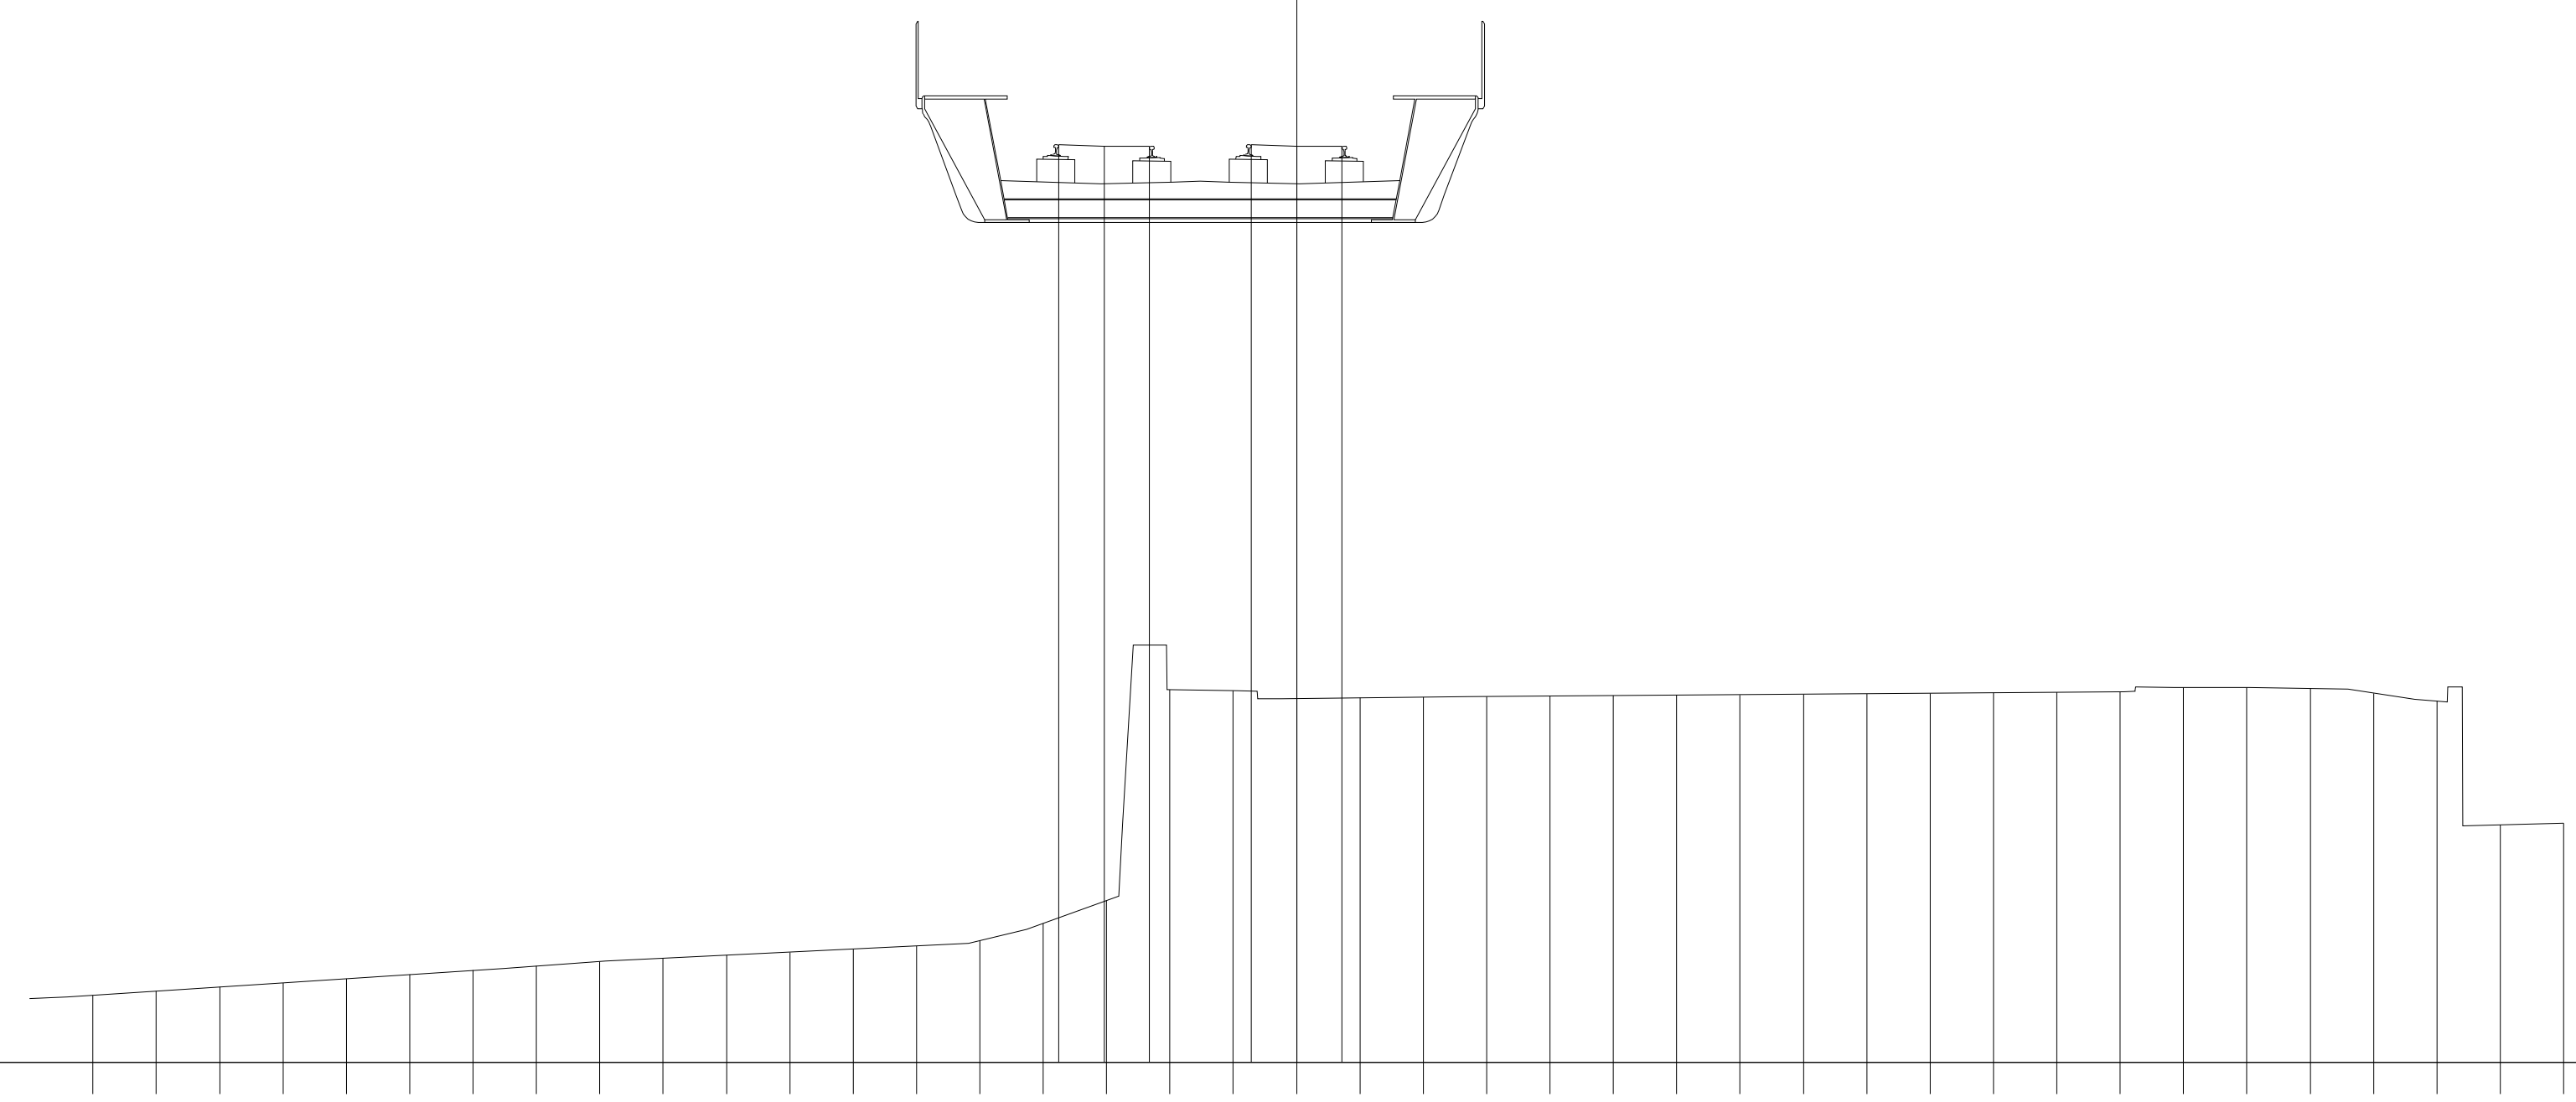

32.07


200

200

PROGRESSIVE TERRENO	PARZIALI TERRENO	QUOTE TERRENO
-19.00	1.00	33.13
-18.00	1.00	33.19
-17.00	1.00	33.26
-16.00	1.00	33.33
-15.00	1.00	33.39
-14.00	1.00	33.46
-13.00	1.00	33.52
-12.00	1.00	33.59
-11.00	1.00	33.66
-10.00	1.00	33.71
-9.00	1.00	33.76
-8.00	1.00	33.81
-7.00	1.00	33.86
-6.00	1.00	33.91
-5.00	1.00	33.99
-4.00	1.00	34.26
-3.00	1.00	34.63
-2.00	1.00	37.95
-1.00	1.00	37.94
0.00	1.00	37.81
1.00	1.00	37.82
2.00	1.00	37.83
3.00	1.00	37.84
4.00	1.00	37.85
5.00	1.00	37.86
6.00	1.00	37.86
7.00	1.00	37.87
8.00	1.00	37.88
9.00	1.00	37.89
10.00	1.00	37.90
11.00	1.00	37.90
12.00	1.00	37.91
13.00	1.00	37.92
14.00	1.00	37.99
15.00	1.00	37.99
16.00	1.00	37.97
17.00	1.00	37.90
18.00	1.00	37.77
19.00	1.00	35.82
20.00	1.00	35.85

PROGRESSIVE PIANO FERRO	PARZIALI PIANO FERRO	QUOTE PIANO FERRO
-3.76		46.55
-3.04	0.72	46.53
-2.32	0.72	46.53
-0.72		46.55
0.00	0.72	46.53
0.72	0.72	46.53

PROFILO	SKY-B.D.
SEZIONE	91
PROGRESSIVA	4500.00

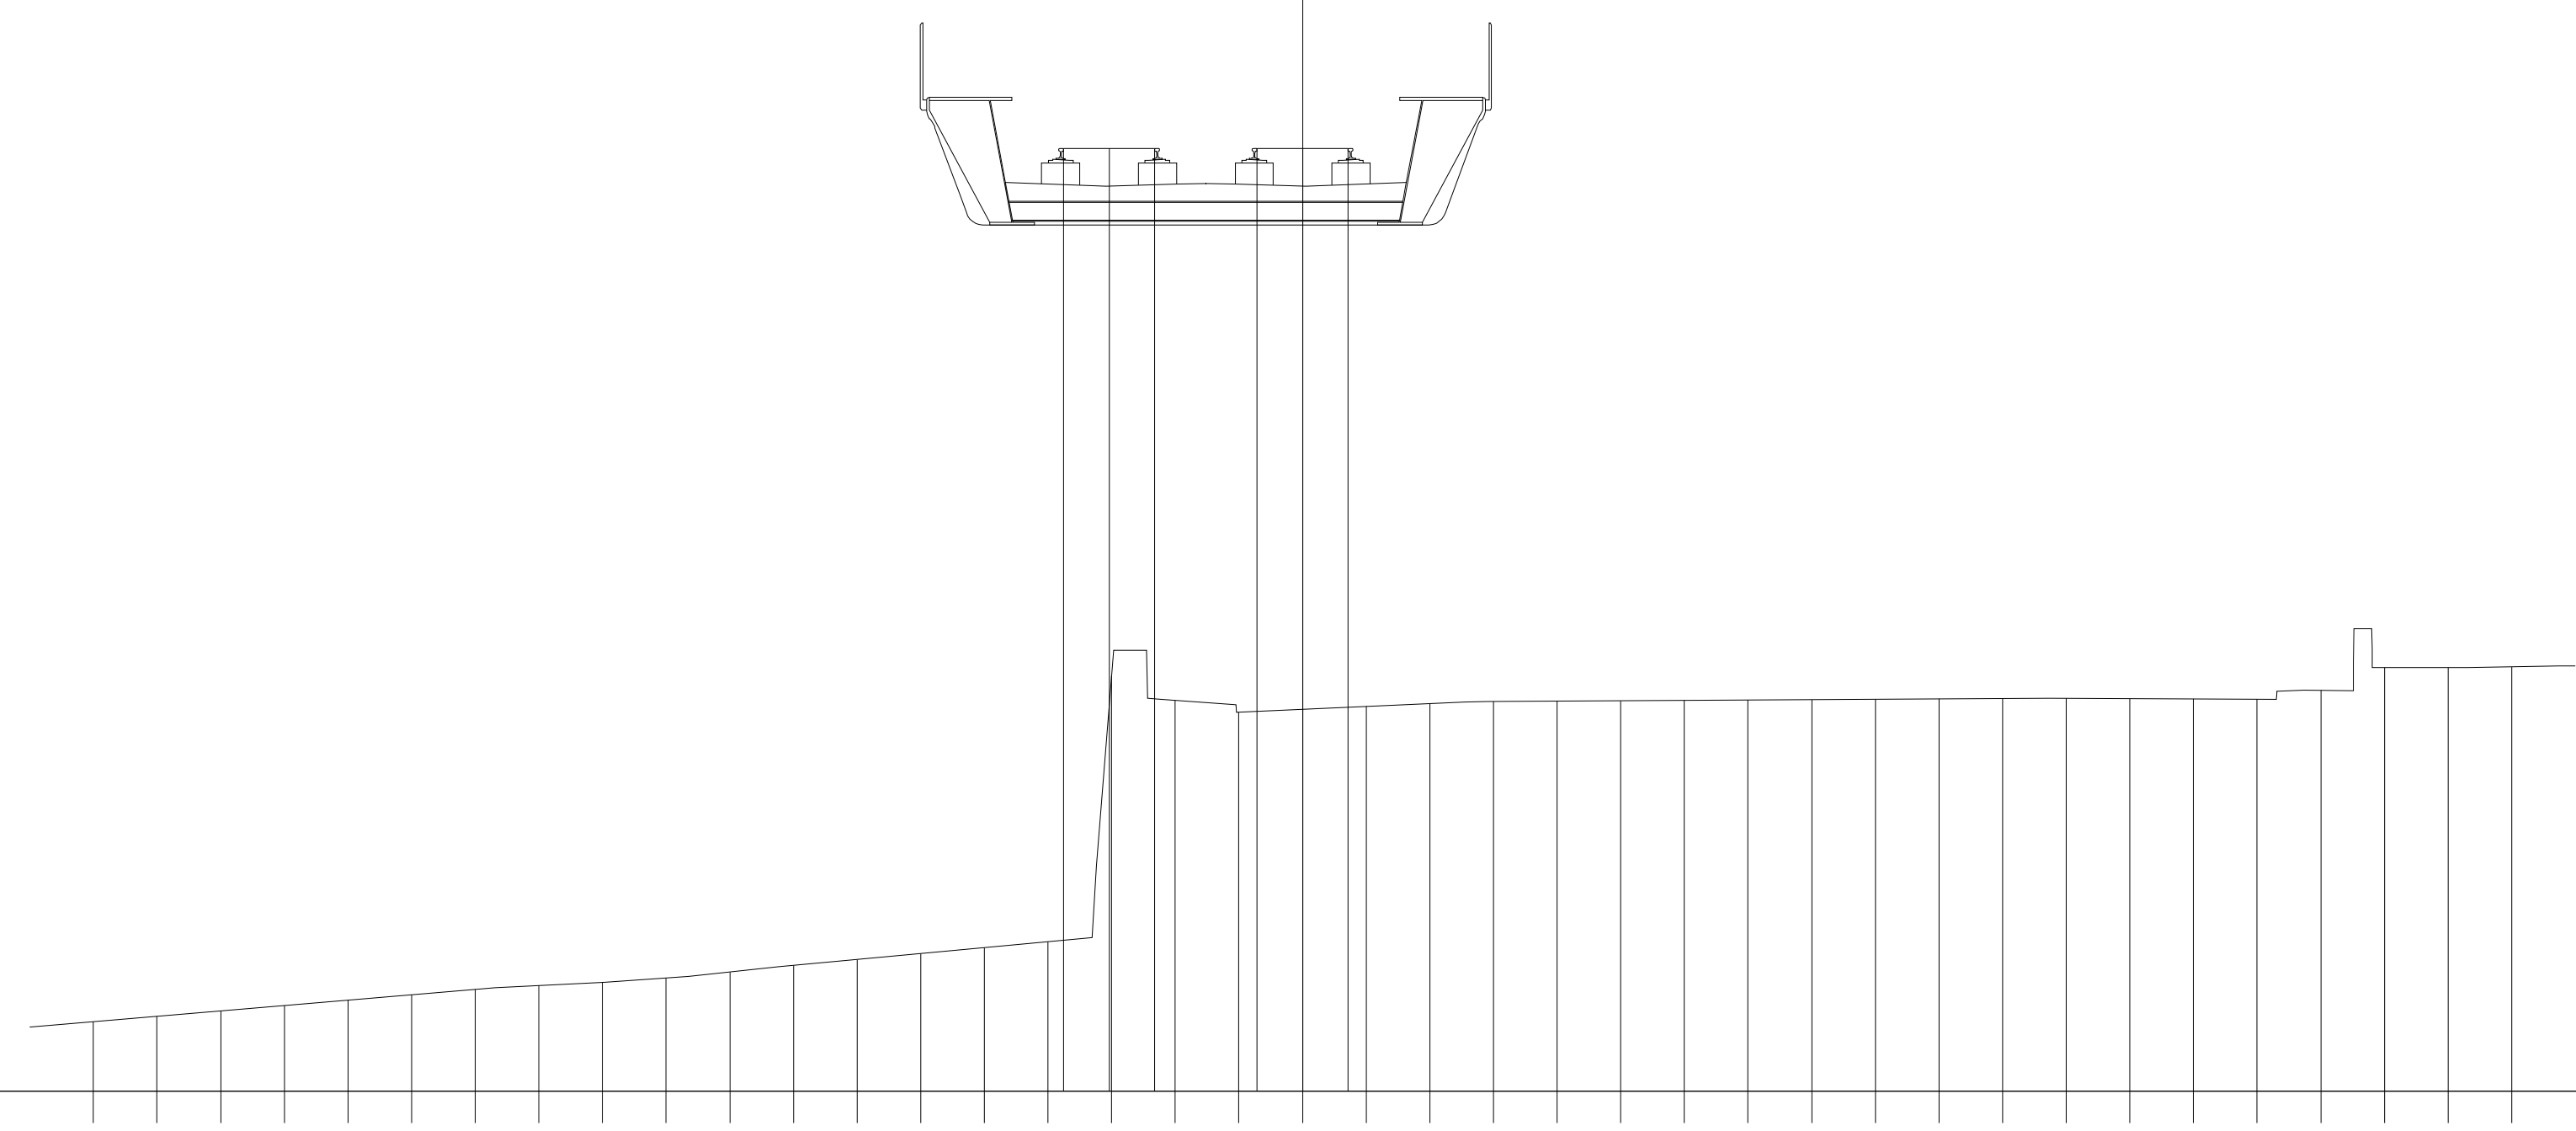


PROGRESSIVE TERRENO	PARZIALI TERRENO	QUOTE TERRENO
-19.00	1.00	33.29
-18.00	1.00	33.38
-17.00	1.00	33.46
-16.00	1.00	33.55
-15.00	1.00	33.63
-14.00	1.00	33.72
-13.00	1.00	33.80
-12.00	1.00	33.86
-11.00	1.00	33.91
-10.00	1.00	33.98
-9.00	1.00	34.07
-8.00	1.00	34.17
-7.00	1.00	34.27
-6.00	1.00	34.36
-5.00	1.00	34.45
-4.00	1.00	34.54
-3.00	1.00	38.73
-2.00	1.00	38.34
-1.00	1.00	38.15
0.00	1.00	38.20
1.00	1.00	38.24
2.00	1.00	38.28
3.00	1.00	38.32
4.00	1.00	38.32
5.00	1.00	38.33
6.00	1.00	38.34
7.00	1.00	38.34
8.00	1.00	38.35
9.00	1.00	38.35
10.00	1.00	38.36
11.00	1.00	38.37
12.00	1.00	38.37
13.00	1.00	38.36
14.00	1.00	38.36
15.00	1.00	38.35
16.00	1.00	38.50
17.00	1.00	38.85
18.00	1.00	38.85
19.00		38.86

PROGRESSIVE PIANO FERRO	PARZIALI PIANO FERRO	QUOTE PIANO FERRO
-3.76	0.72	47.01
-3.04	0.72	47.01
-2.32		47.01
-0.72	0.72	47.01
0.00	0.72	47.01
0.72		47.01

PROFILO SKY-B.D.

SEZIONE 92

PROGRESSIVA 4550.00

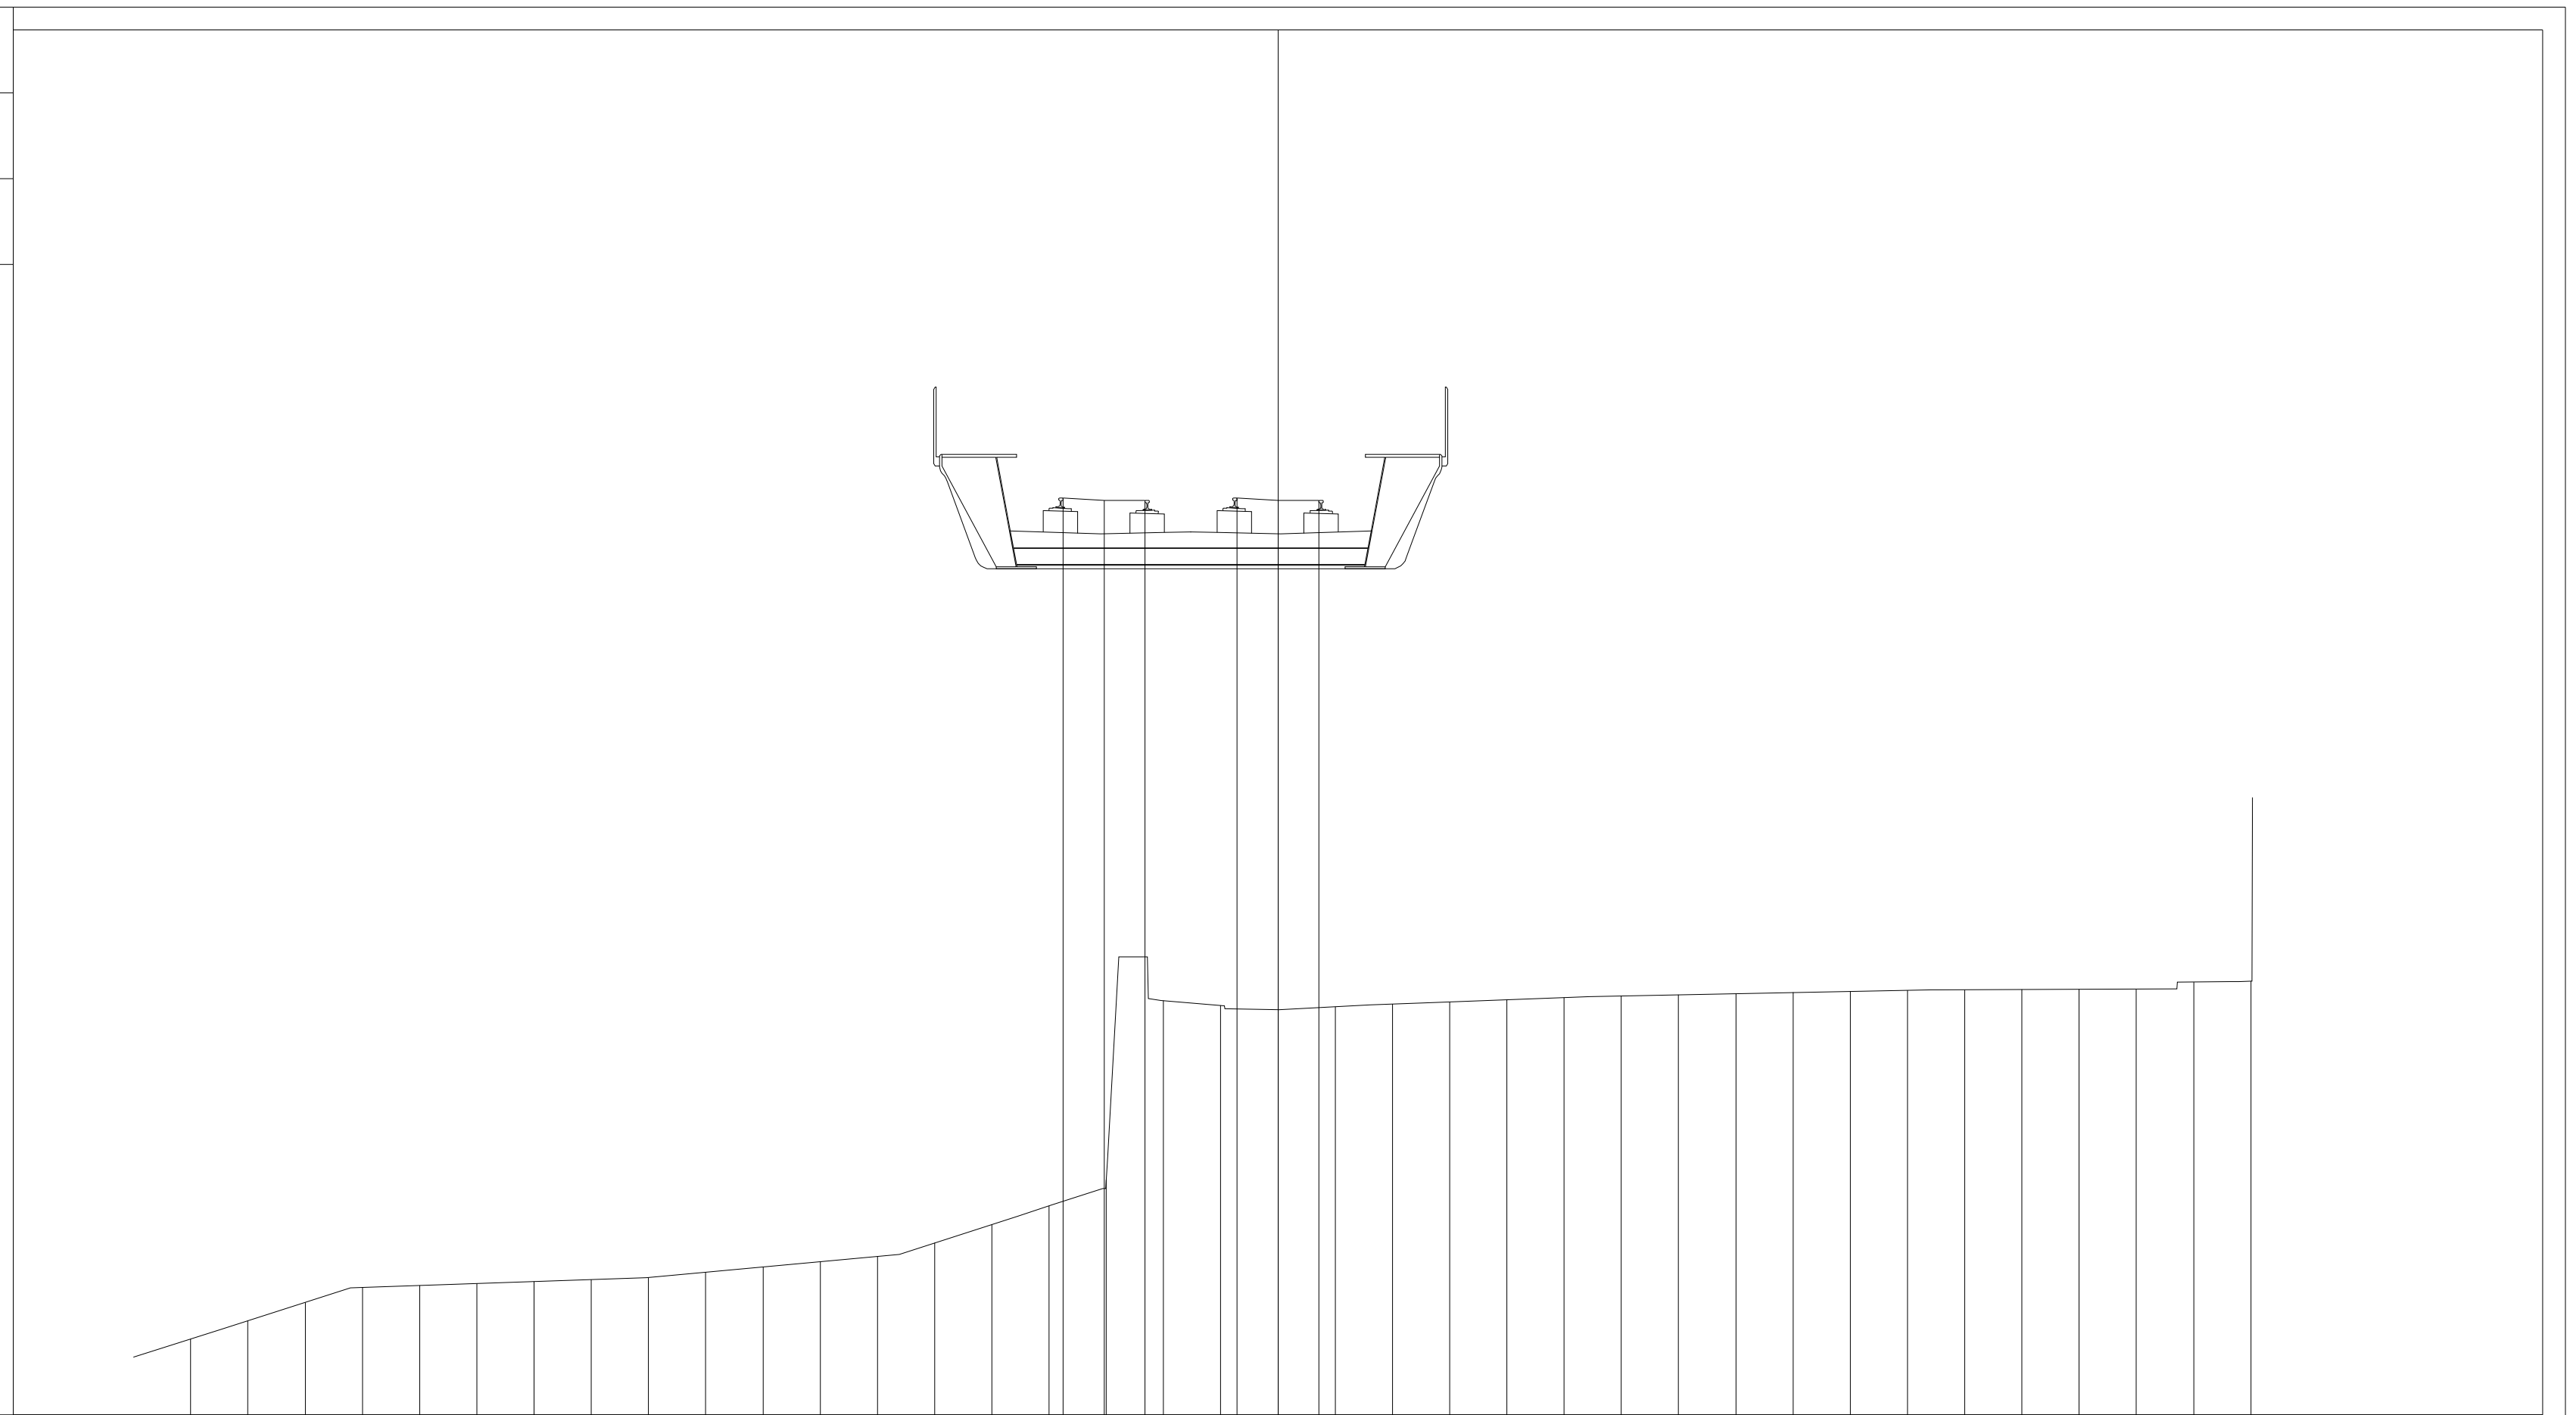

31.51

200

200


PROGRESSIVE TERRENO	PARZIALI TERRENO	QUOTE TERRENO
-19.00	1.00	32.83
-18.00	1.00	33.15
-17.00	1.00	33.47
-16.00	1.00	33.74
-15.00	1.00	33.77
-14.00	1.00	33.80
-13.00	1.00	33.84
-12.00	1.00	33.87
-11.00	1.00	33.91
-10.00	1.00	34.00
-9.00	1.00	34.09
-8.00	1.00	34.18
-7.00	1.00	34.28
-6.00	1.00	34.51
-5.00	1.00	34.83
-4.00	1.00	35.16
-3.00	1.00	35.62
-2.00	1.00	38.75
-1.00	1.00	38.66
0.00	1.00	38.59
1.00	1.00	38.64
2.00	1.00	38.69
3.00	1.00	38.73
4.00	1.00	38.76
5.00	1.00	38.80
6.00	1.00	38.83
7.00	1.00	38.85
8.00	1.00	38.87
9.00	1.00	38.89
10.00	1.00	38.91
11.00	1.00	38.93
12.00	1.00	38.94
13.00	1.00	38.94
14.00	1.00	38.94
15.00	1.00	38.95
16.00	1.00	39.07
17.00	1.00	39.08

PROGRESSIVE PIANO FERRO	PARZIALI PIANO FERRO	QUOTE PIANO FERRO
-3.76	0.72	47.53
-3.04	0.72	47.49
-2.32		47.49
-0.72	0.72	47.53
0.00	0.72	47.49
0.72		47.49

PROFILO SKY-B.D.

SEZIONE 93

PROGRESSIVA 4600.00

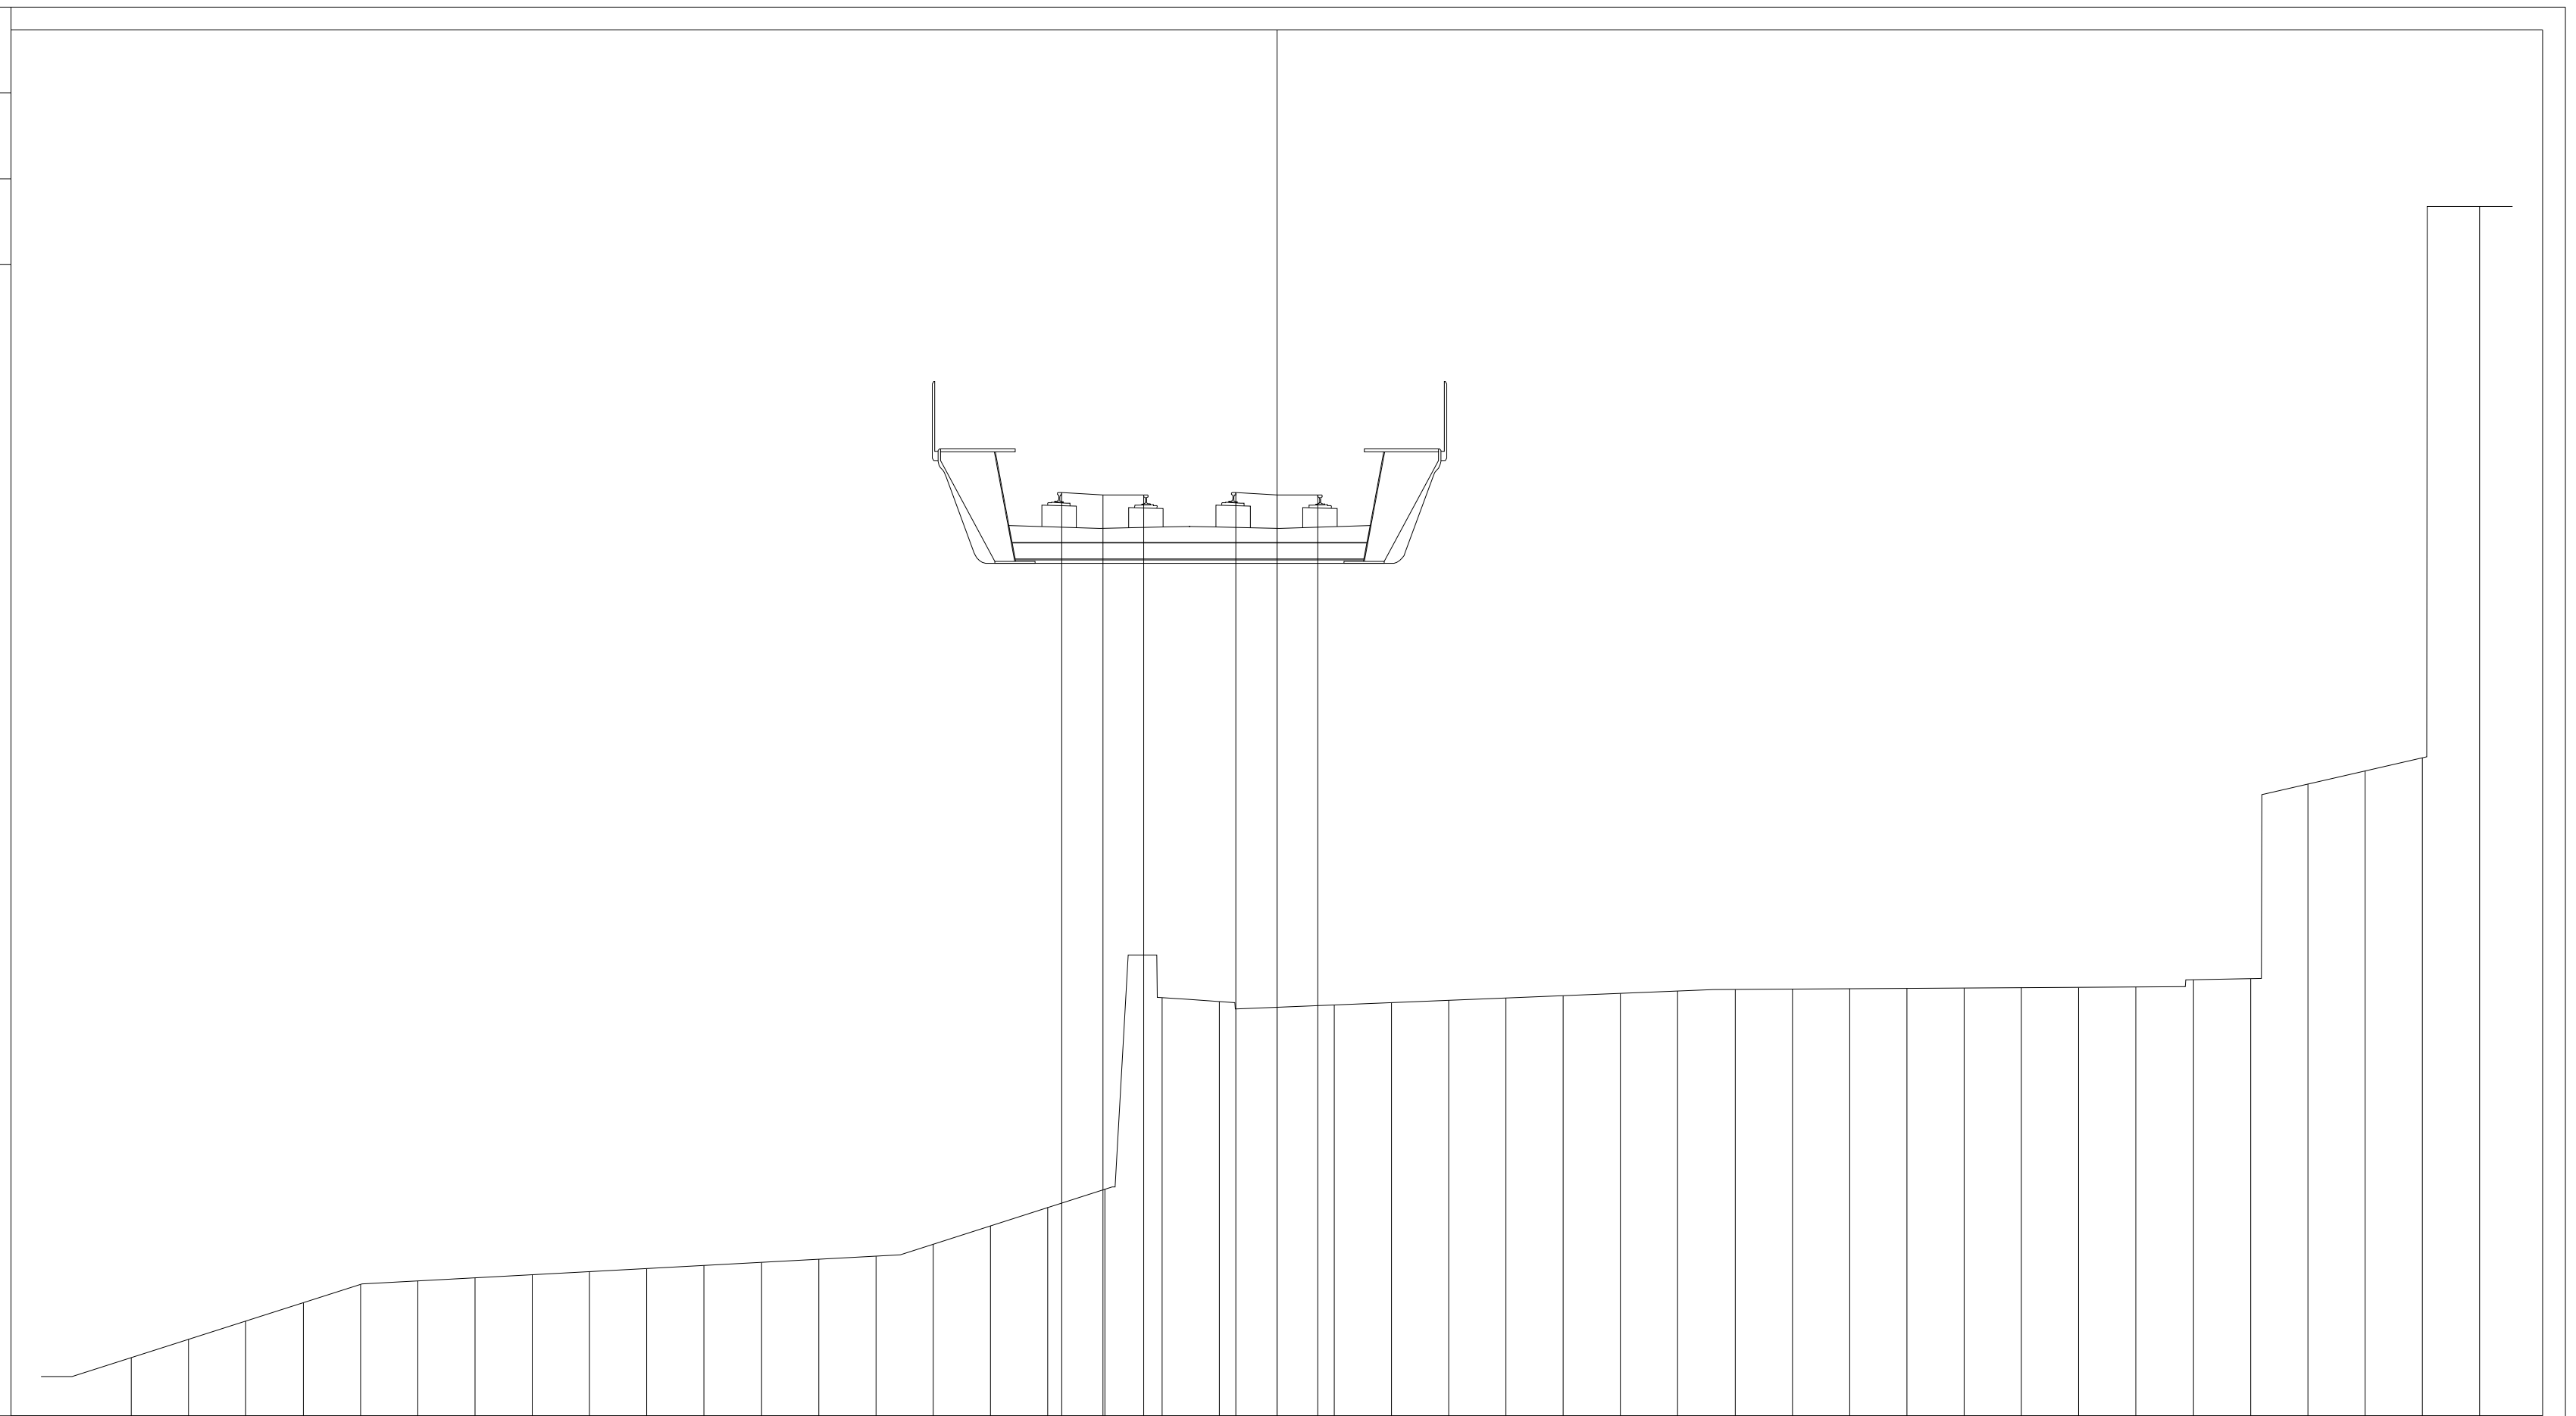


PROGRESSIVE TERRENO	PARZIALI TERRENO	QUOTE TERRENO
-20.00	1.00	32.91
-19.00	1.00	33.22
-18.00	1.00	33.54
-17.00	1.00	33.86
-16.00	1.00	34.18
-15.00	1.00	34.24
-14.00	1.00	34.29
-13.00	1.00	34.35
-12.00	1.00	34.40
-11.00	1.00	34.46
-10.00	1.00	34.51
-9.00	1.00	34.57
-8.00	1.00	34.62
-7.00	1.00	34.67
-6.00	1.00	34.88
-5.00	1.00	35.20
-4.00	1.00	35.53
-3.00	1.00	35.85
-2.00	1.00	39.19
-1.00	1.00	39.12
0.00	1.00	39.02
1.00	1.00	39.06
2.00	1.00	39.10
3.00	1.00	39.14
4.00	1.00	39.18
5.00	1.00	39.22
6.00	1.00	39.26
7.00	1.00	39.31
8.00	1.00	39.33
9.00	1.00	39.34
10.00	1.00	39.34
11.00	1.00	39.35
12.00	1.00	39.36
13.00	1.00	39.36
14.00	1.00	39.37
15.00	1.00	39.38
16.00	1.00	39.50
17.00	1.00	39.52
18.00	1.00	42.92
19.00	1.00	43.15
20.00	1.00	43.38
21.00	1.00	53.01

PROGRESSIVE PIANO FERRO	PARZIALI PIANO FERRO	QUOTE PIANO FERRO
-3.76		48.01
-3.04	0.72	47.97
-2.32	0.72	47.97
-0.72		48.01
0.00	0.72	47.97
0.72	0.72	47.97

PROFILO SKY-B.D.

SEZIONE 94


PROGRESSIVA 4650.00

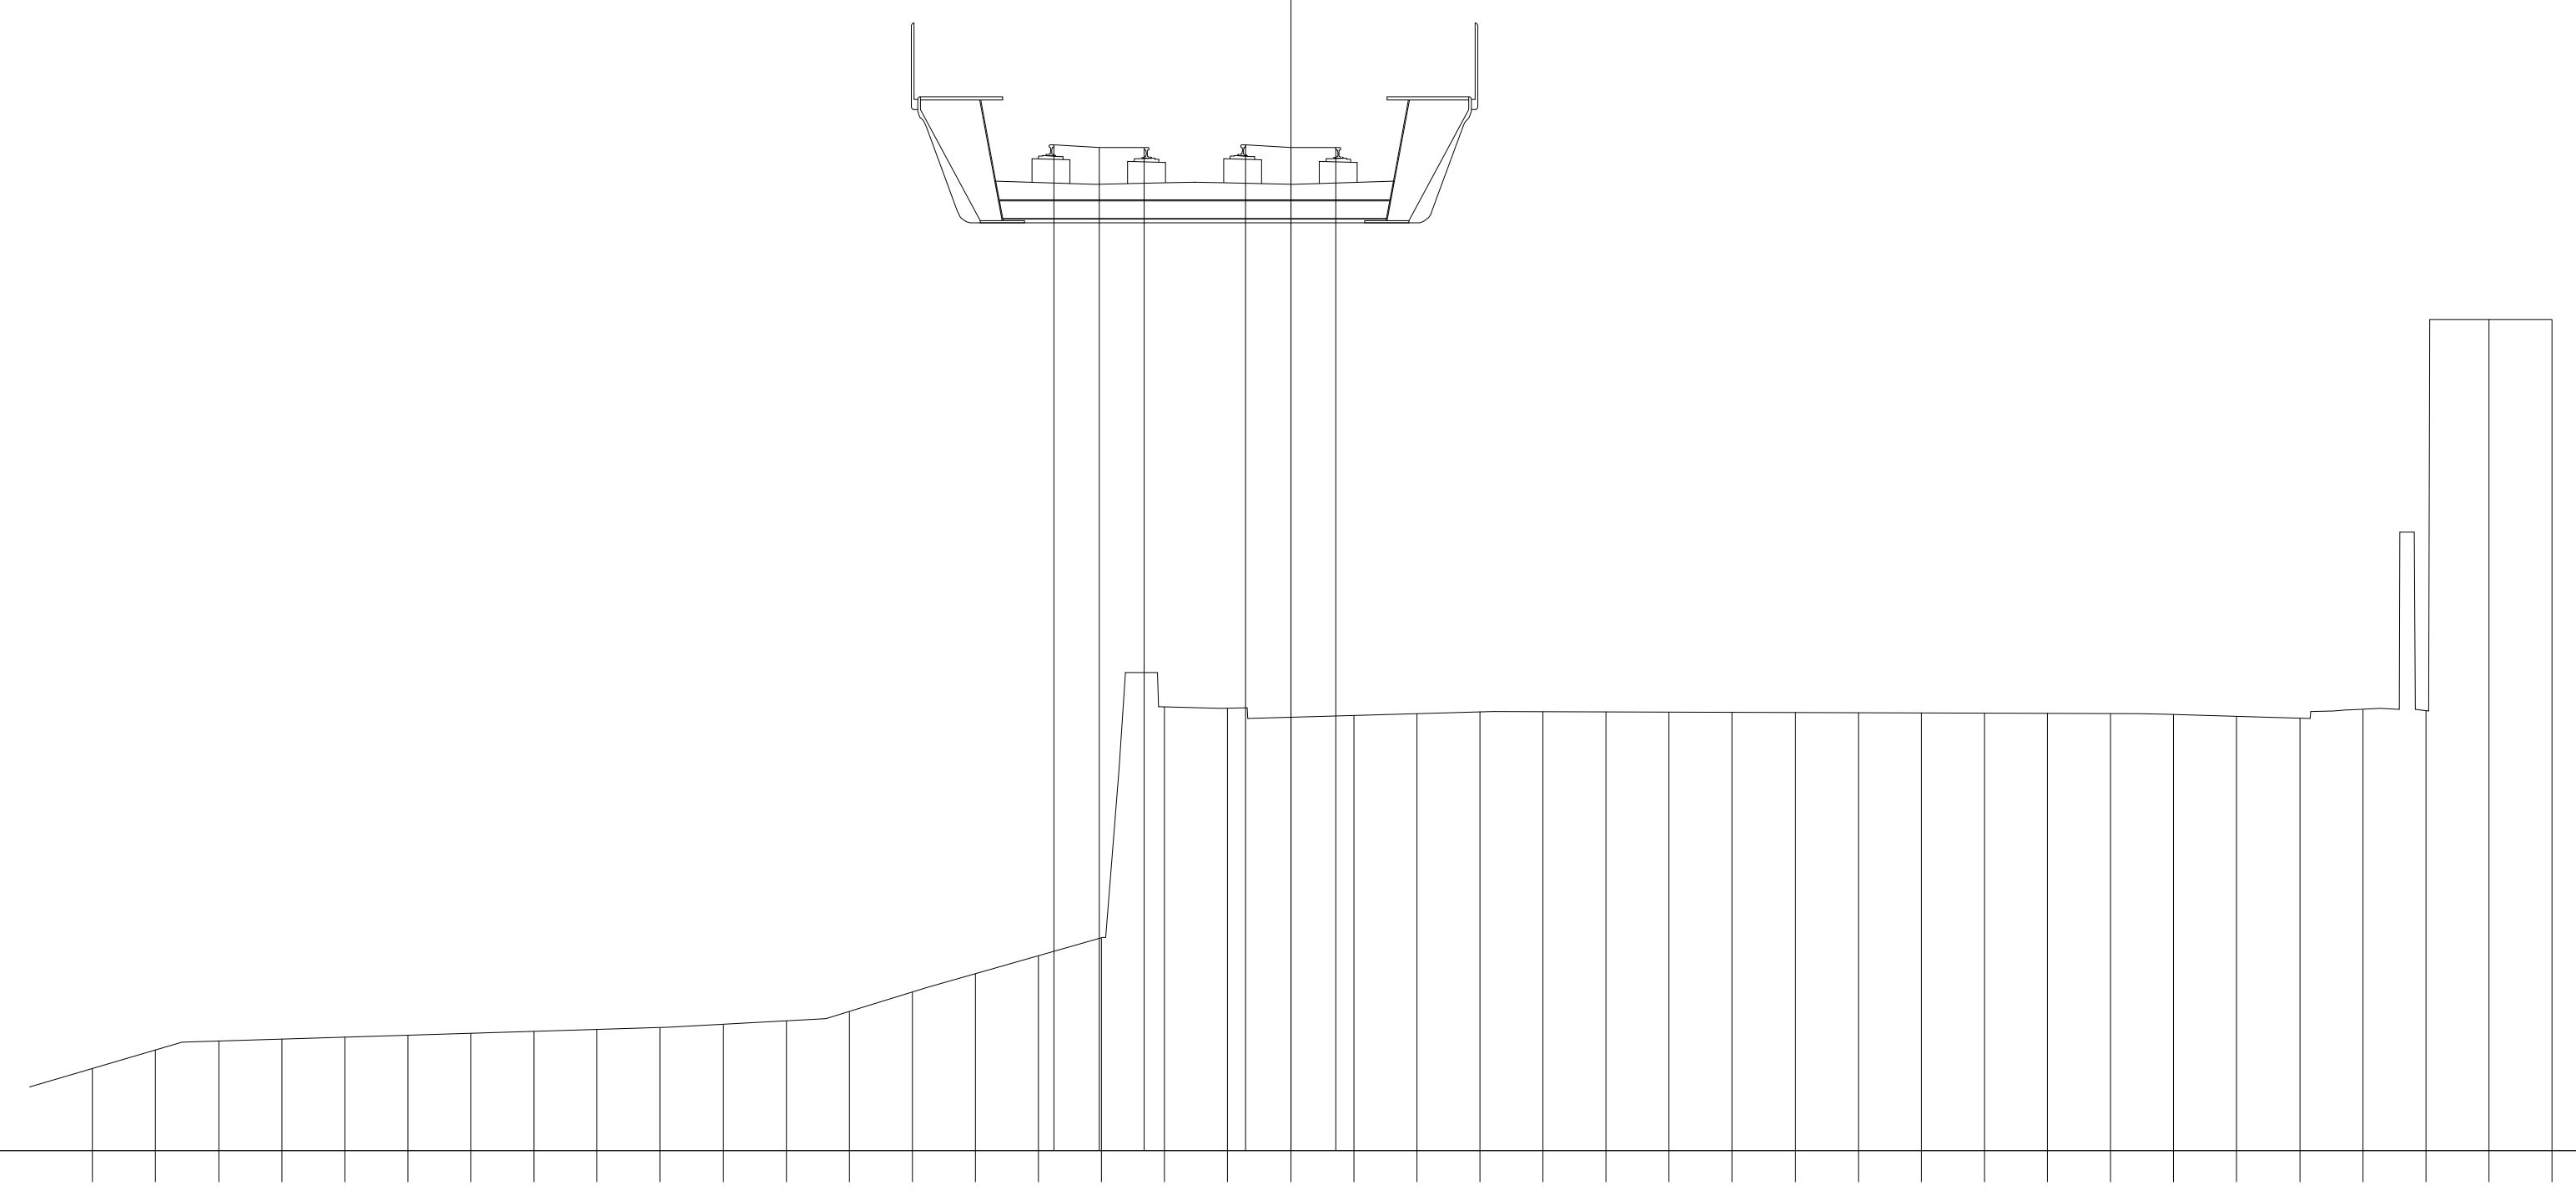

PROGRESSIVE TERRENO	PARZIALI TERRENO	QUOTE TERRENO
-19.00	1.00	33.85
-18.00	1.00	34.15
-17.00	1.00	34.29
-16.00	1.00	34.32
-15.00	1.00	34.35
-14.00	1.00	34.38
-13.00	1.00	34.41
-12.00	1.00	34.44
-11.00	1.00	34.47
-10.00	1.00	34.50
-9.00	1.00	34.55
-8.00	1.00	34.60
-7.00	1.00	34.75
-6.00	1.00	35.06
-5.00	1.00	35.35
-4.00	1.00	35.64
-3.00	1.00	35.92
-2.00	1.00	39.58
-1.00	1.00	39.56
0.00	1.00	39.42
1.00	1.00	39.45
2.00	1.00	39.48
3.00	1.00	39.51
4.00	1.00	39.51
5.00	1.00	39.51
6.00	1.00	39.50
7.00	1.00	39.50
8.00	1.00	39.50
9.00	1.00	39.49
10.00	1.00	39.49
11.00	1.00	39.49
12.00	1.00	39.48
13.00	1.00	39.48
14.00	1.00	39.47
15.00	1.00	39.44
16.00	1.00	39.41
17.00	1.00	39.54
18.00	1.00	39.53
19.00	1.00	45.72
20.00		45.72

PROGRESSIVE PIANO FERRO	PARZIALI PIANO FERRO	QUOTE PIANO FERRO
-3.76	0.72	48.49
-3.04	0.72	48.45
-2.32		48.45
-0.72	0.72	48.49
0.00	0.72	48.45
0.72		48.45


PROFILO	SKY-B.D.
SEZIONE	95
PROGRESSIVA	4700.00

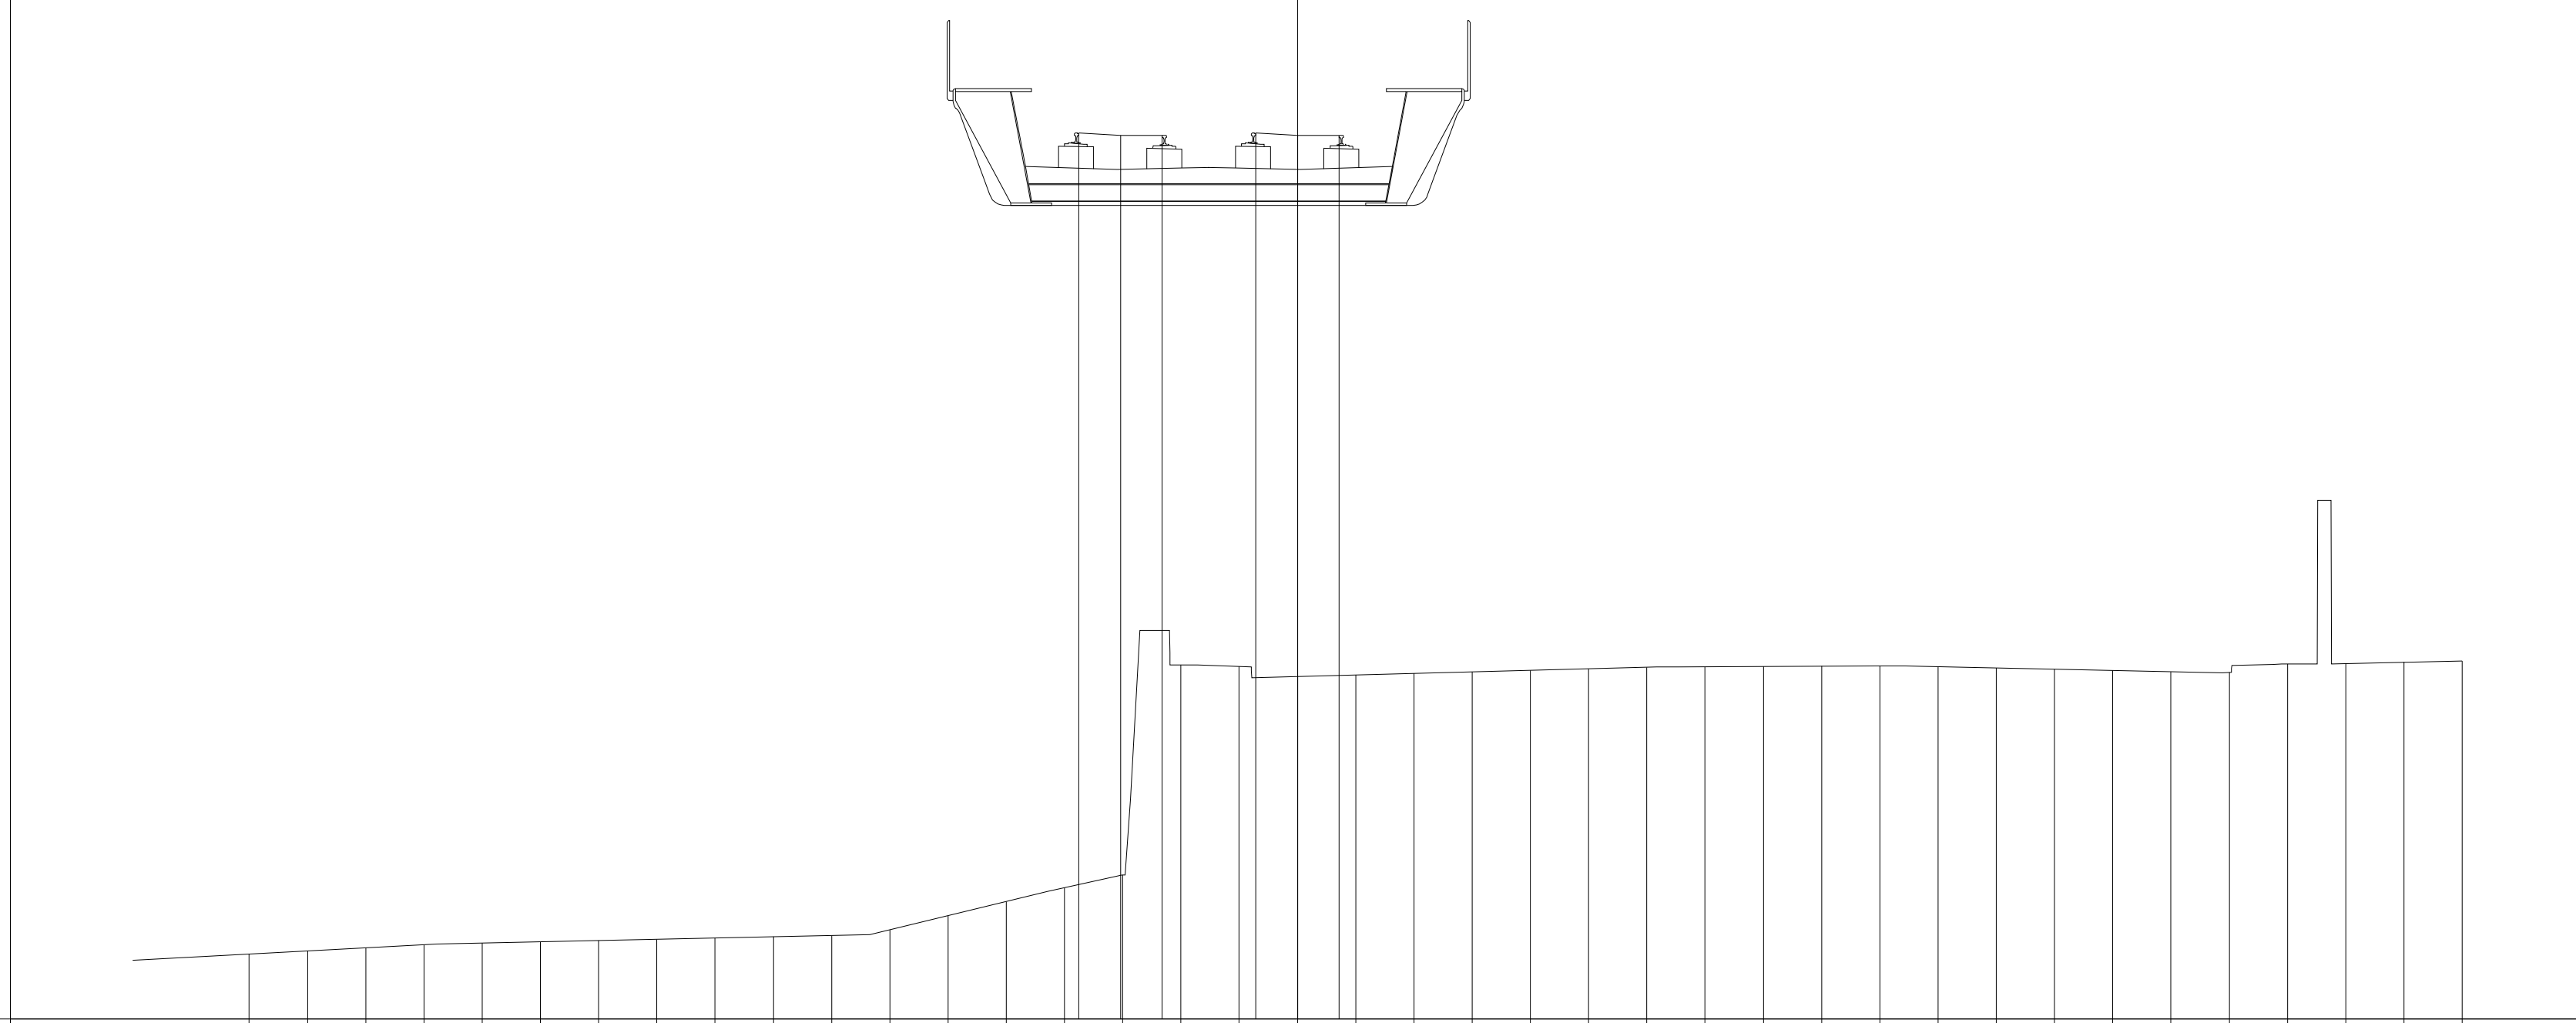

PROGRESSIVE TERRENO	PARZIALI TERRENO	QUOTE TERRENO
-18.00	1.00	34.87
-17.00	1.00	34.92
-16.00	1.00	34.98
-15.00	1.00	35.03
-14.00	1.00	35.06
-13.00	1.00	35.08
-12.00	1.00	35.10
-11.00	1.00	35.13
-10.00	1.00	35.15
-9.00	1.00	35.17
-8.00	1.00	35.19
-7.00	1.00	35.29
-6.00	1.00	35.53
-5.00	1.00	35.78
-4.00	1.00	36.01
-3.00	1.00	36.23
-2.00	1.00	39.84
-1.00	1.00	39.81
0.00	1.00	39.64
1.00	1.00	39.67
2.00	1.00	39.69
3.00	1.00	39.72
4.00	1.00	39.75
5.00	1.00	39.77
6.00	1.00	39.80
7.00	1.00	39.81
8.00	1.00	39.81
9.00	1.00	39.82
10.00	1.00	39.82
11.00	1.00	39.81
12.00	1.00	39.79
13.00	1.00	39.77
14.00	1.00	39.74
15.00	1.00	39.72
16.00	1.00	39.71
17.00	1.00	39.85
18.00	1.00	39.86
19.00	1.00	39.89
20.00		39.91

PROGRESSIVE PIANO FERRO	PARZIALI PIANO FERRO	QUOTE PIANO FERRO
-3.76	0.72	48.97
-3.04	0.72	48.93
-2.32		48.93
-0.72	0.72	48.97
0.00	0.72	48.93
0.72		48.93

PROFILO	SKY-B.D.
SEZIONE	96
PROGRESSIVA	4750.00

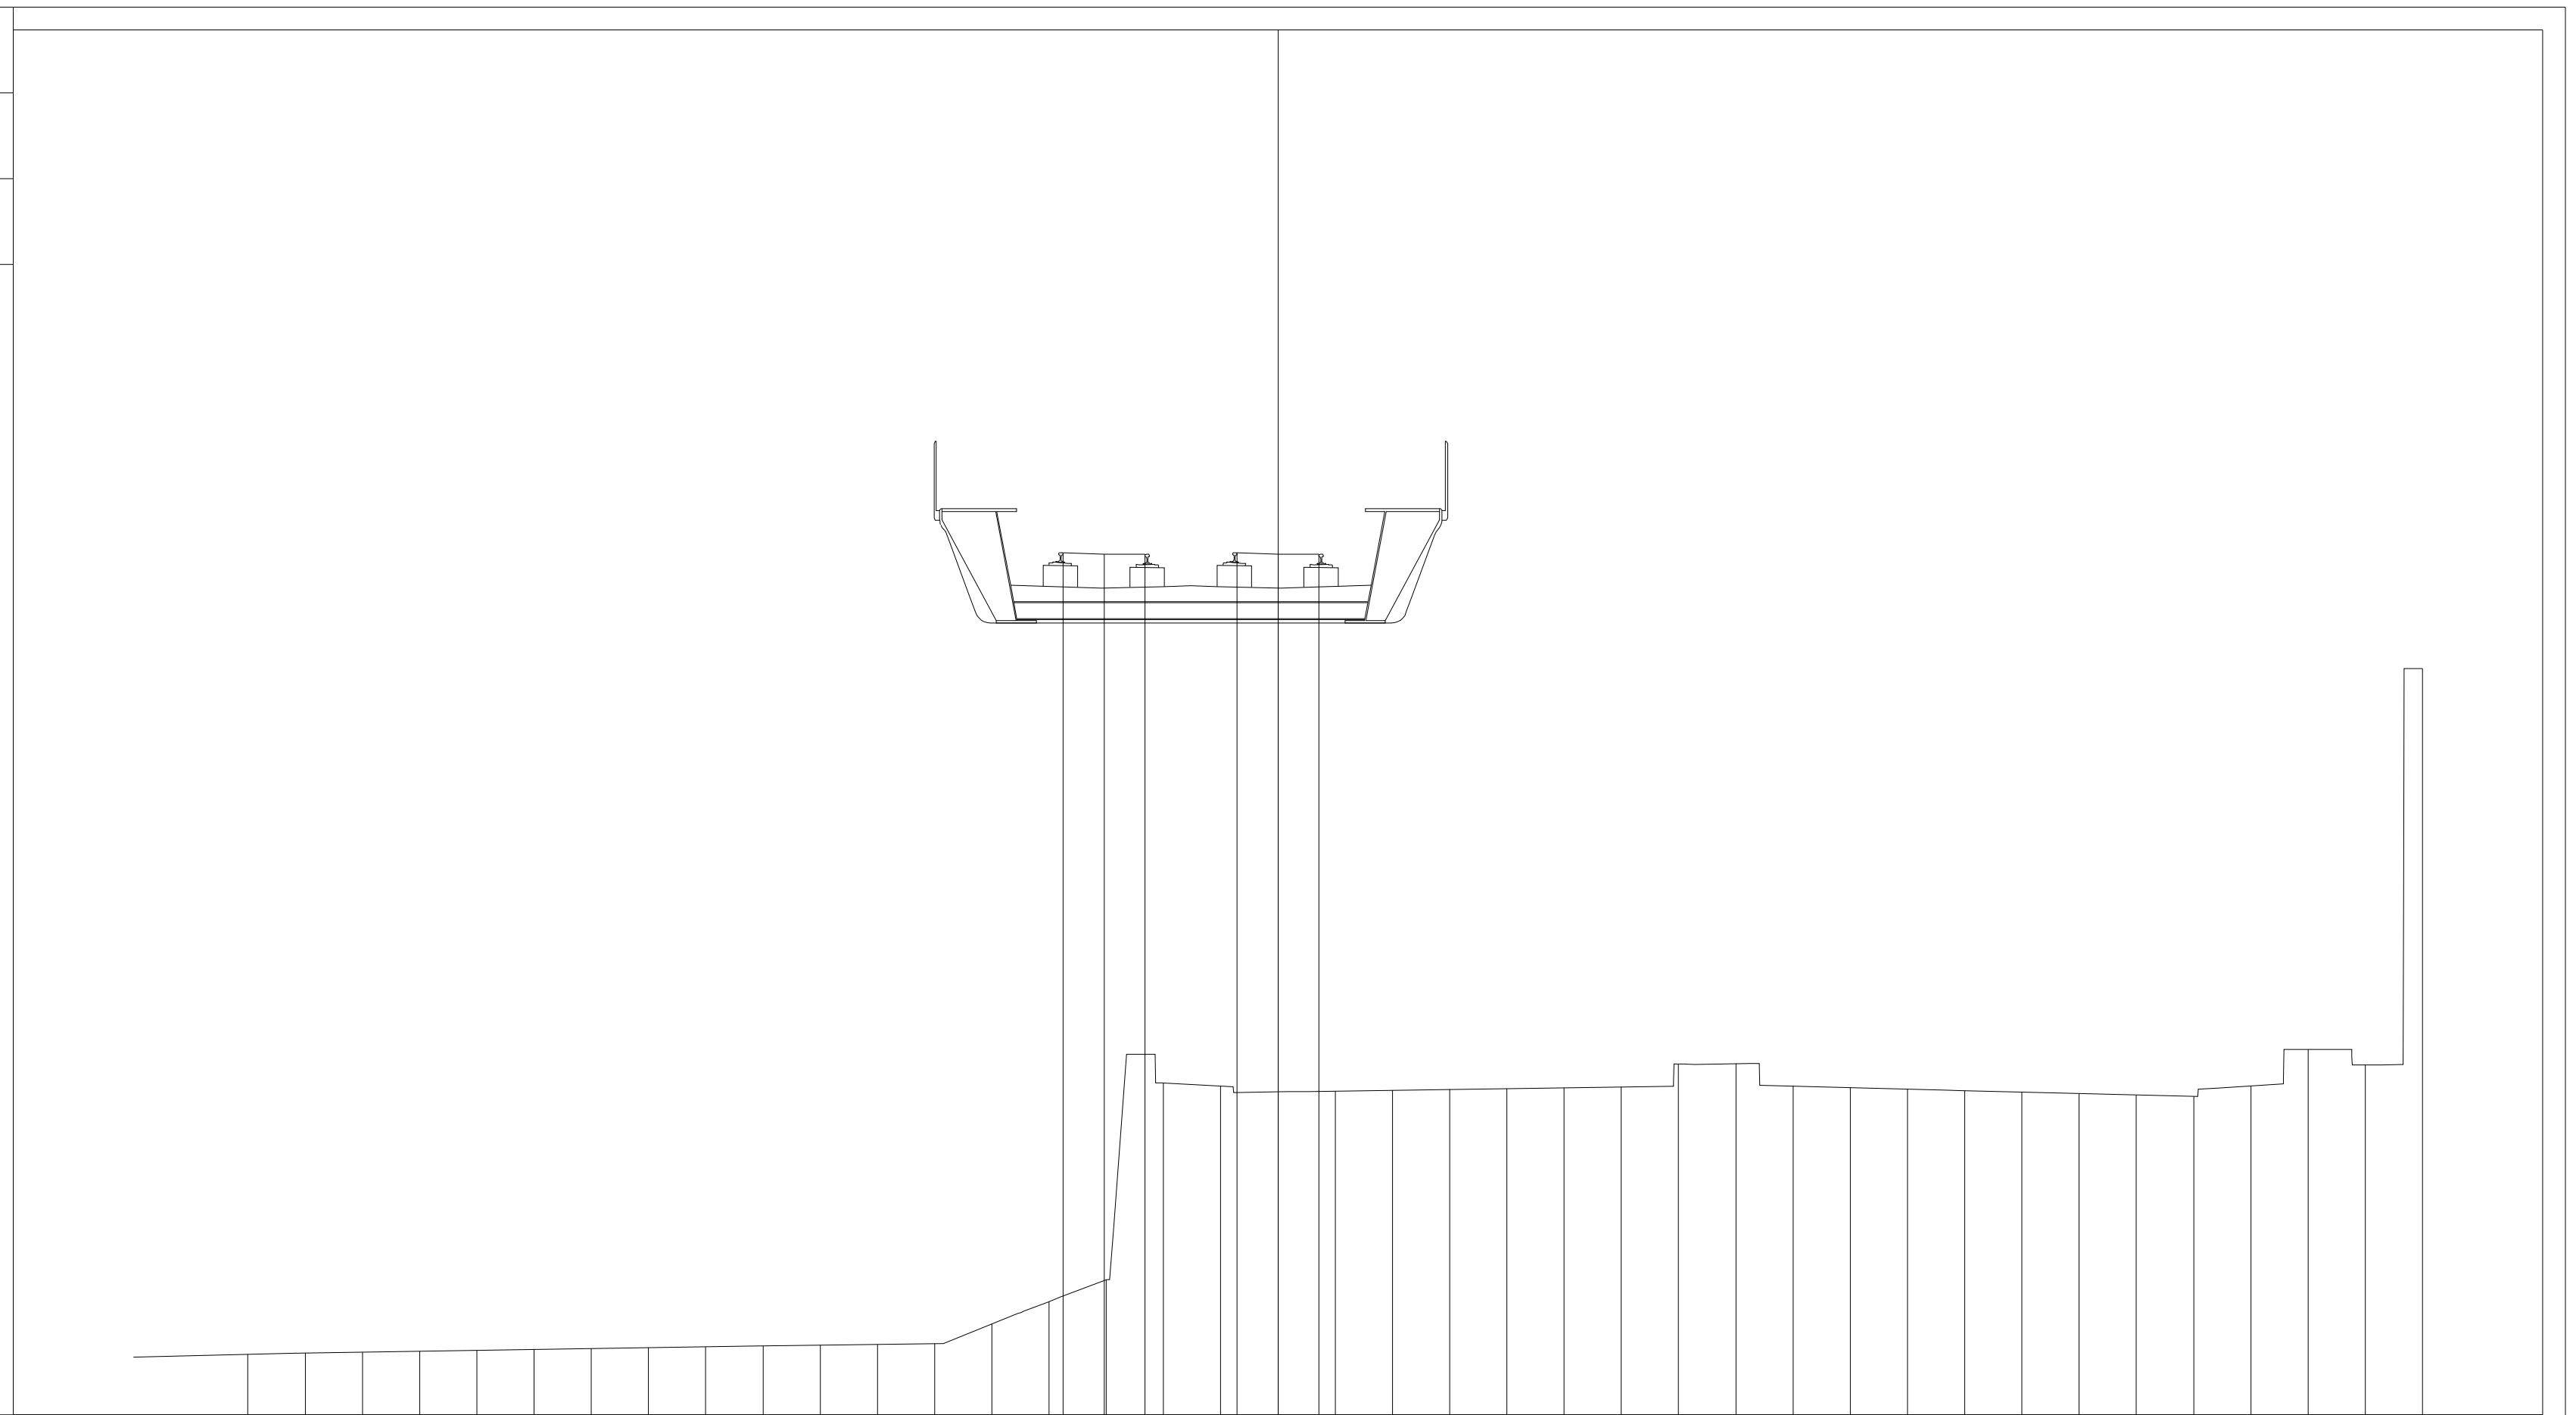


PROGRESSIVE TERRENO	-18.00	-17.00	-16.00	-15.00	-14.00	-13.00	-12.00	-11.00	-10.00	-9.00	-8.00	-7.00	-6.00	-5.00	-4.00	-3.00	-2.00	-1.00	0.00	1.00
PARZIALI TERRENO	1.00	1.00	1.00	1.00	1.00	1.00	1.00	1.00	1.00	1.00	1.00	1.00	1.00	1.00	1.00	1.00	1.00	1.00	1.00	1.00
QUOTE TERRENO	35.44	35.46	35.47	35.49	35.51	35.52	35.54	35.55	35.57	35.58	35.60	35.61	35.62	35.97	36.36	36.74	40.18	40.13	40.02	40.04

PROGRESSIVE TERRENO	2.00	3.00	4.00	5.00	6.00	7.00	8.00	9.00	10.00	11.00	12.00	13.00	14.00	15.00	16.00	17.00	18.00	19.00	20.00
PARZIALI TERRENO	1.00	1.00	1.00	1.00	1.00	1.00	1.00	1.00	1.00	1.00	1.00	1.00	1.00	1.00	1.00	1.00	1.00	1.00	1.00
QUOTE TERRENO	40.05	40.06	40.08	40.09	40.11	40.51	40.51	40.12	40.10	40.07	40.05	40.02	39.99	39.97	39.94	40.13	40.76	40.49	47.42

PROGRESSIVE PIANO FERRO	-3.76	-3.04	-2.32	-0.72	0.00	0.72
PARZIALI PIANO FERRO		0.72	0.72		0.72	0.72
QUOTE PIANO FERRO	49.45	49.42	49.42	49.45	49.42	49.42

PROFILO	SKY-B.D.
SEZIONE	97
PROGRESSIVA	4800.00

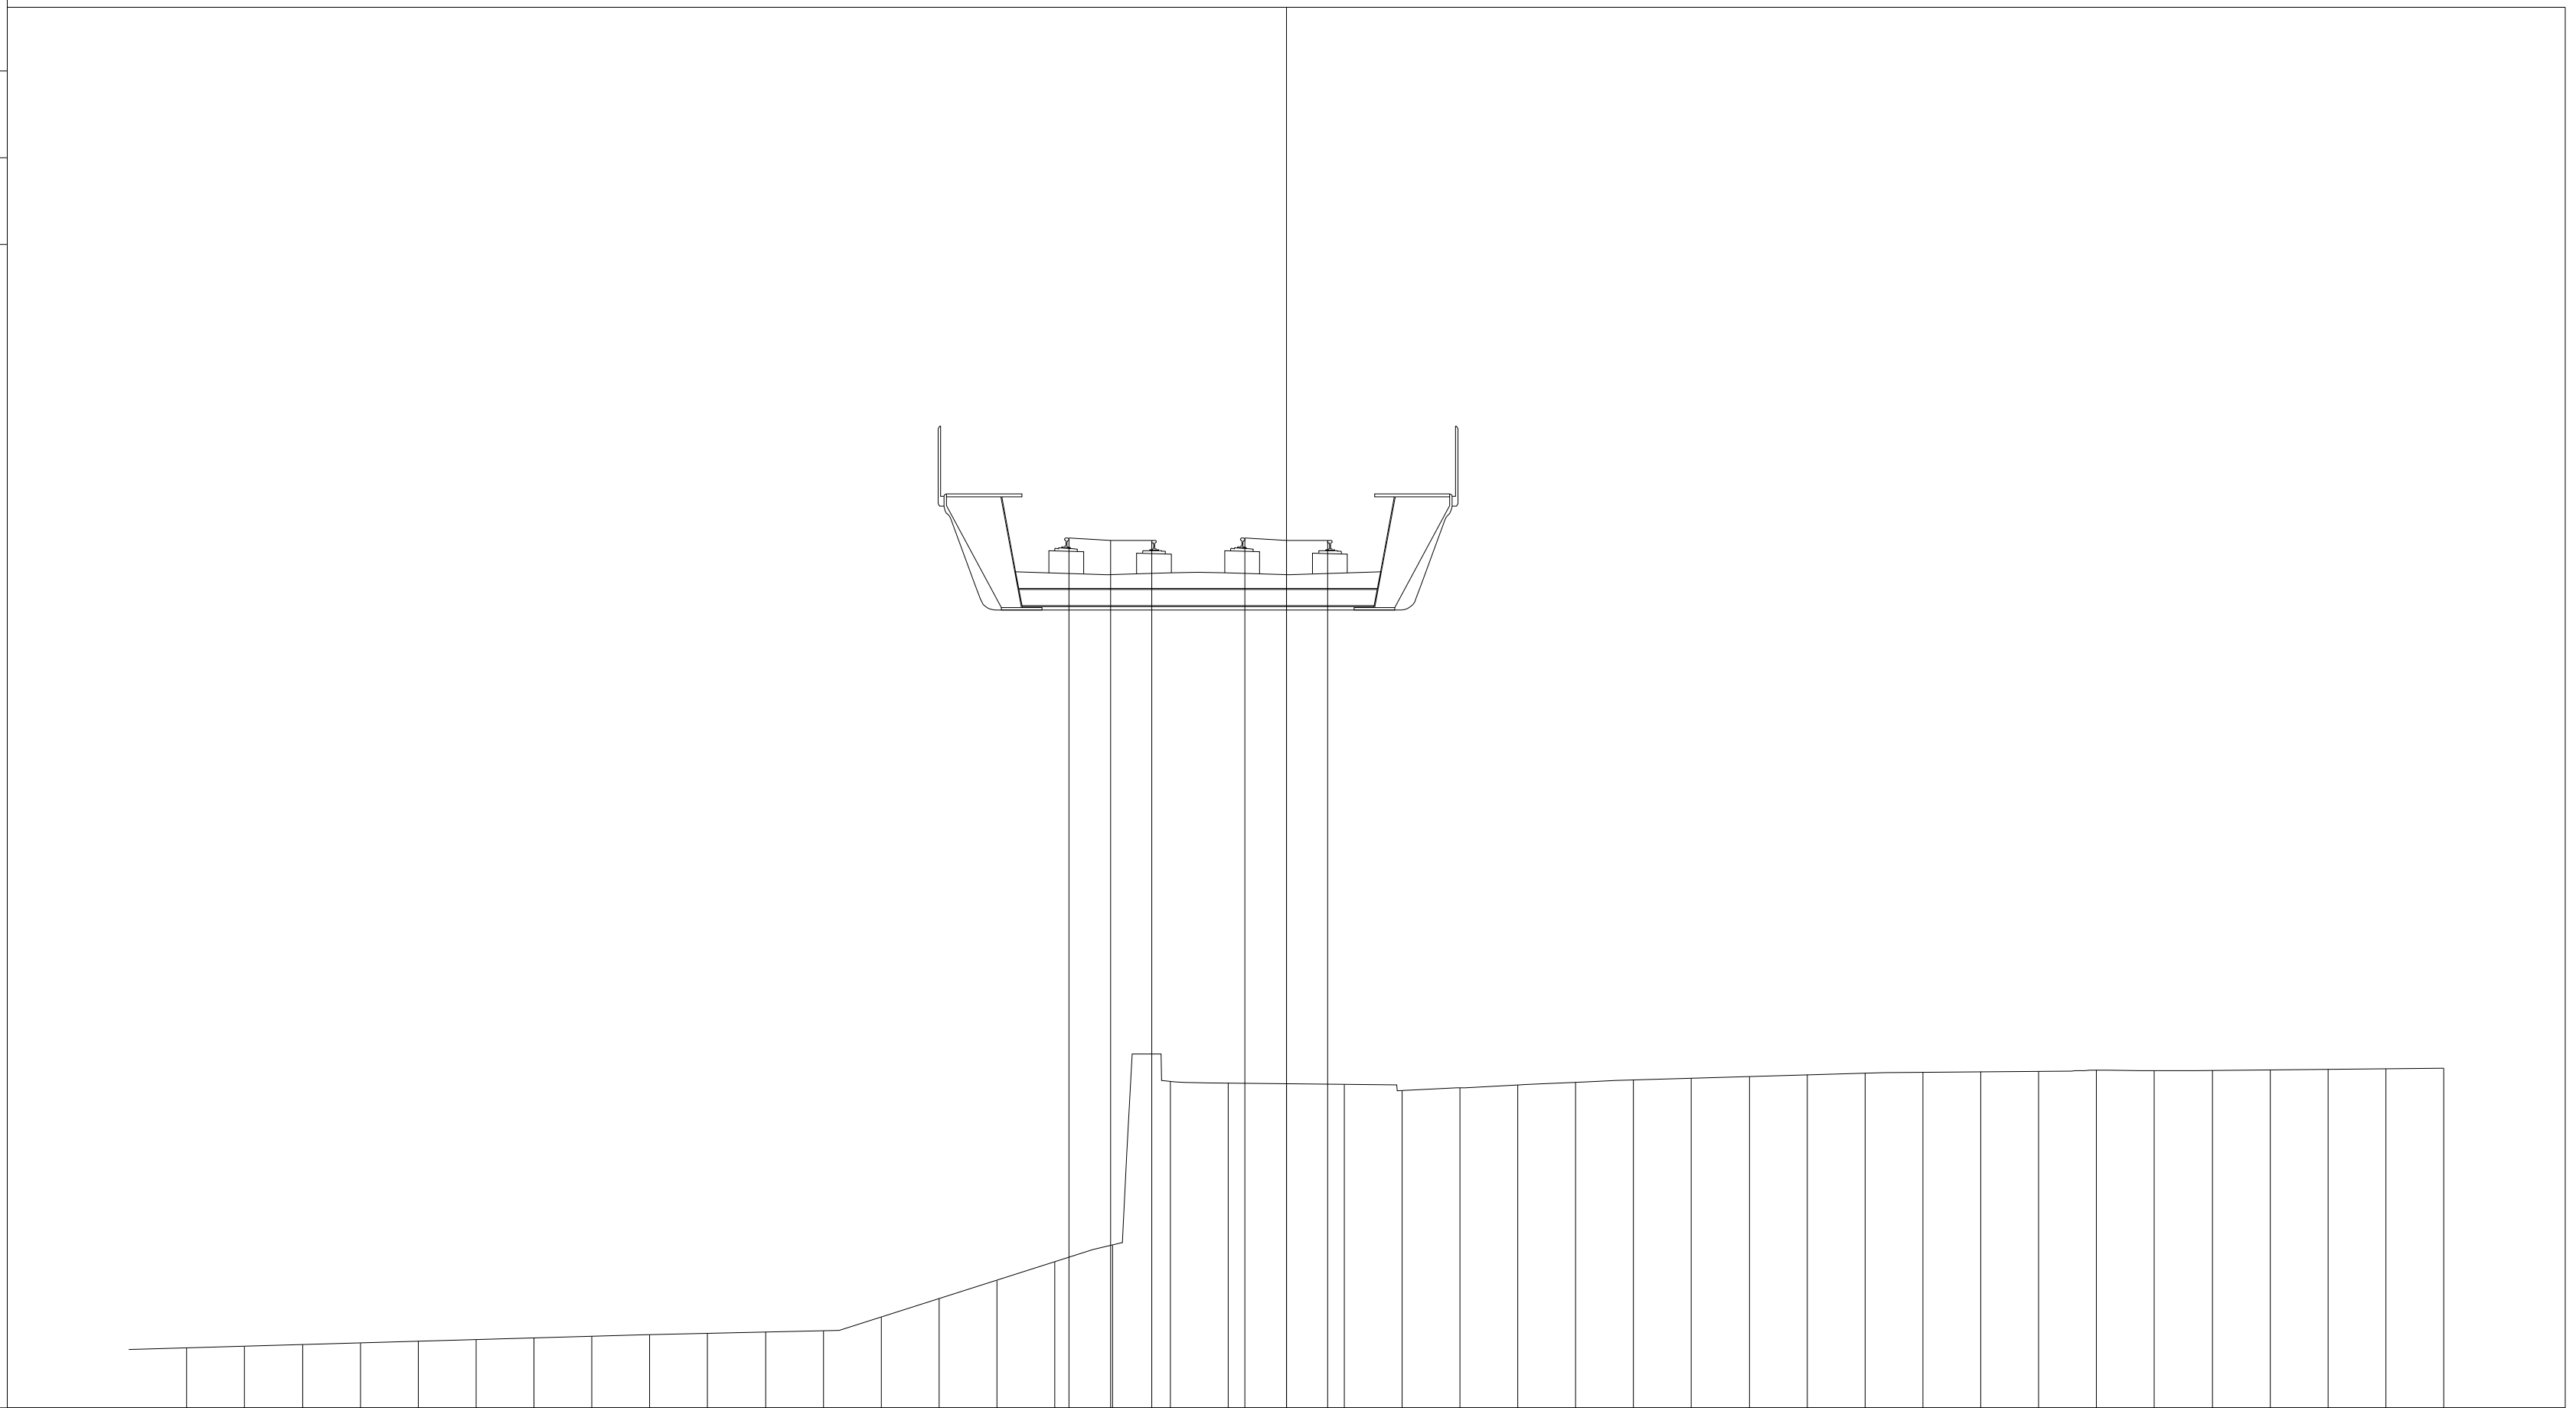

34.91

200


200

PROGRESSIVE TERRENO	-19.00	-18.00	-17.00	-16.00	-15.00	-14.00	-13.00	-12.00	-11.00	-10.00	-9.00	-8.00	-7.00	-6.00	-5.00	-4.00	-3.00	-2.00	-1.00	0.00
PARZIALI TERRENO	1.00	1.00	1.00	1.00	1.00	1.00	1.00	1.00	1.00	1.00	1.00	1.00	1.00	1.00	1.00	1.00	1.00	1.00	1.00	1.00
QUOTE TERRENO	35.94	35.97	36.00	36.03	36.06	36.09	36.11	36.14	36.17	36.19	36.22	36.24	36.48	36.80	37.11	37.43	37.72	40.55	40.52	40.51

PROGRESSIVE TERRENO	1.00	2.00	3.00	4.00	5.00	6.00	7.00	8.00	9.00	10.00	11.00	12.00	13.00	14.00	15.00	16.00	17.00	18.00	19.00	20.00
PARZIALI TERRENO	1.00	1.00	1.00	1.00	1.00	1.00	1.00	1.00	1.00	1.00	1.00	1.00	1.00	1.00	1.00	1.00	1.00	1.00	1.00	1.00
QUOTE TERRENO	40.50	40.39	40.44	40.49	40.53	40.58	40.61	40.63	40.66	40.69	40.71	40.72	40.72	40.74	40.74	40.74	40.75	40.76	40.77	40.78

PROGRESSIVE PIANO FERRO	-3.76	-3.04	-2.32	-0.72	0.00	0.72
PARZIALI PIANO FERRO	0.72	0.72		0.72	0.72	
QUOTE PIANO FERRO	49.94	49.90	49.90	49.94	49.90	49.90

PROFILO	SKY-B.D.
SEZIONE	98
PROGRESSIVA	4850.00

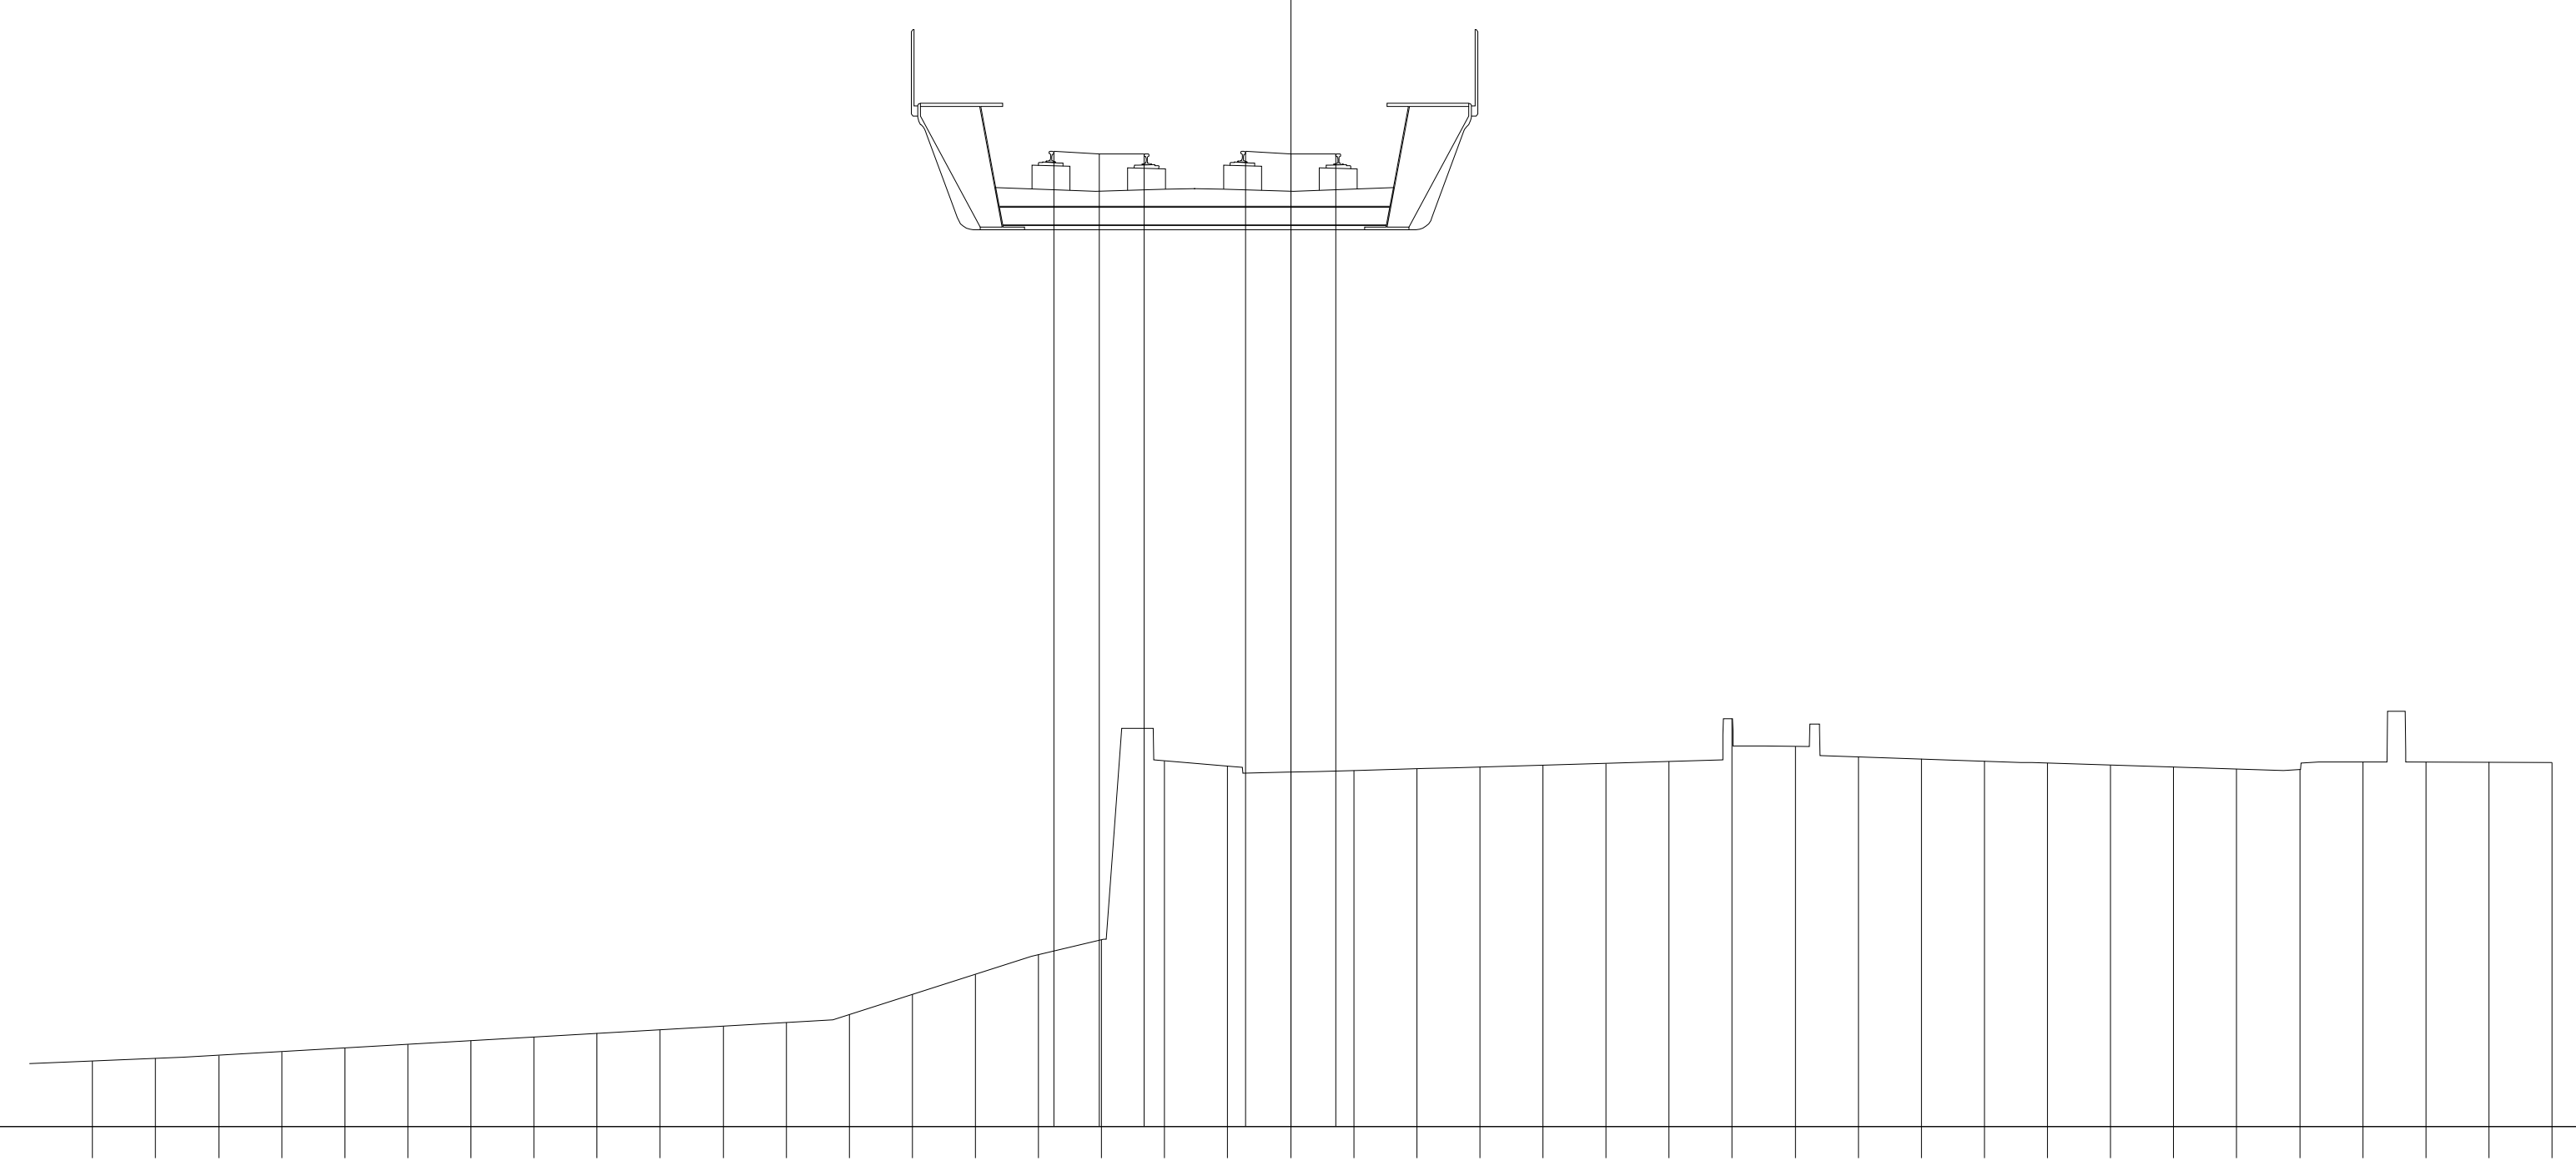

34.95

200

200


TERRENO

PROGRESSIVE TERRENO	PARZIALI TERRENO	QUOTE TERRENO
-19.00		35.99
	1.00	
-18.00		36.03
	1.00	
-17.00		36.08
	1.00	
-16.00		36.14
	1.00	
-15.00		36.20
	1.00	
-14.00		36.25
	1.00	
-13.00		36.31
	1.00	
-12.00		36.37
	1.00	
-11.00		36.43
	1.00	
-10.00		36.49
	1.00	
-9.00		36.54
	1.00	
-8.00		36.60
	1.00	
-7.00		36.73
	1.00	
-6.00		37.05
	1.00	
-5.00		37.36
	1.00	
-4.00		37.67
	1.00	
-3.00		37.92
	1.00	
-2.00		40.75
	1.00	
-1.00		40.67
	1.00	
0.00		40.57
	1.00	
1.00		40.60
	1.00	
2.00		40.63
	1.00	
3.00		40.65
	1.00	
4.00		40.68
	1.00	
5.00		40.71
	1.00	
6.00		40.74
	1.00	
7.00		41.42
	1.00	
8.00		40.98
	1.00	
9.00		40.81
	1.00	
10.00		40.78
	1.00	
11.00		40.75
	1.00	
12.00		40.72
	1.00	
13.00		40.68
	1.00	
14.00		40.65
	1.00	
15.00		40.62
	1.00	
16.00		40.62
	1.00	
17.00		40.74
	1.00	
18.00		40.73
	1.00	
19.00		40.73
	1.00	
20.00		40.72

PIANO FERRO

PROGRESSIVE PIANO FERRO	PARZIALI PIANO FERRO	QUOTE PIANO FERRO
-3.76		50.42
	0.72	
-3.04		50.38
	0.72	
-2.32		50.38
-0.72		50.42
	0.72	
0.00		50.38
	0.72	
0.72		50.38

PROFILO	SKY-B.D.
SEZIONE	99
PROGRESSIVA	4900.00

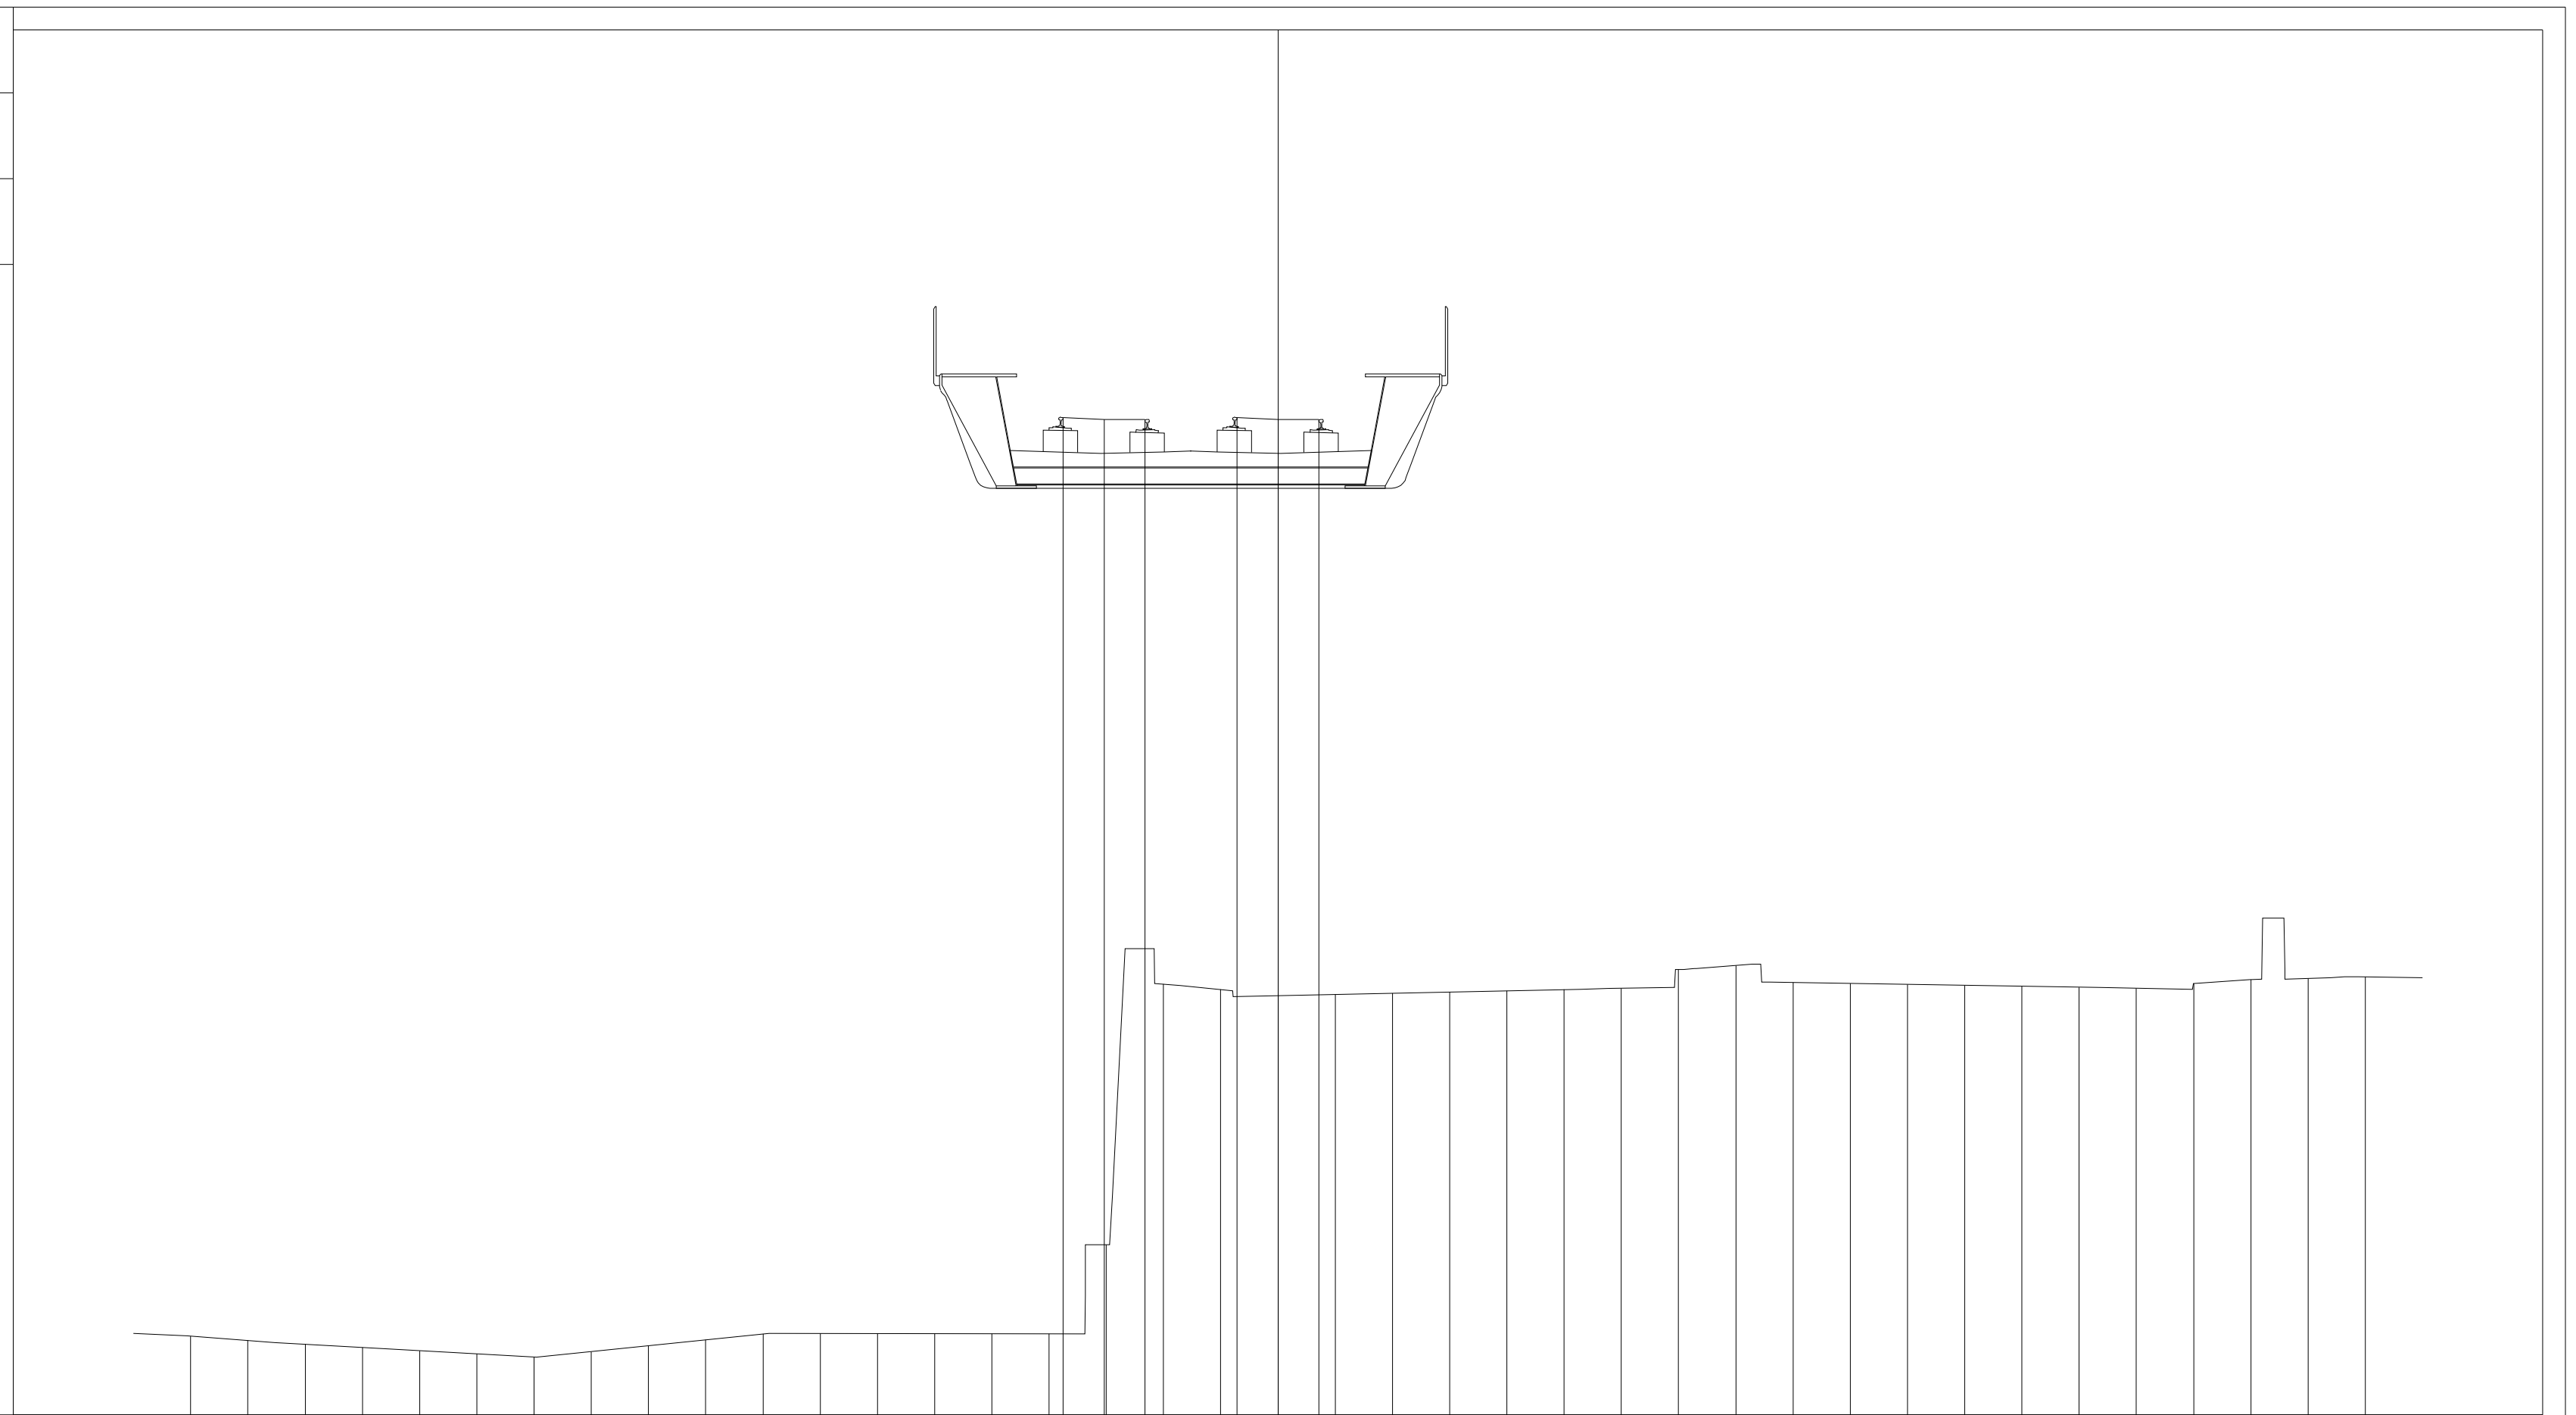

33.47


200

200

PROGRESSIVE TERRENO	PARZIALI TERRENO	QUOTE TERRENO
-19.00	1.00	34.84
-18.00	1.00	34.77
-17.00	1.00	34.70
-16.00	1.00	34.65
-15.00	1.00	34.59
-14.00	1.00	34.53
-13.00	1.00	34.48
-12.00	1.00	34.57
-11.00	1.00	34.68
-10.00	1.00	34.78
-9.00	1.00	34.88
-8.00	1.00	34.89
-7.00	1.00	34.89
-6.00	1.00	34.89
-5.00	1.00	34.88
-4.00	1.00	34.88
-3.00	1.00	36.44
-2.00	1.00	40.99
-1.00	1.00	40.90
0.00	1.00	40.80
1.00	1.00	40.82
2.00	1.00	40.84
3.00	1.00	40.86
4.00	1.00	40.88
5.00	1.00	40.90
6.00	1.00	40.92
7.00	1.00	41.25
8.00	1.00	41.32
9.00	1.00	41.02
10.00	1.00	41.01
11.00	1.00	40.99
12.00	1.00	40.97
13.00	1.00	40.96
14.00	1.00	40.94
15.00	1.00	40.92
16.00	1.00	41.00
17.00	1.00	41.08
18.00	1.00	41.09
19.00	1.00	41.12

PROGRESSIVE PIANO FERRO	PARZIALI PIANO FERRO	QUOTE PIANO FERRO
-3.76		50.90
	0.72	
-3.04		50.86
	0.72	
-2.32		50.86
-0.72		50.90
	0.72	
0.00		50.86
	0.72	
0.72		50.86

PROFILO	SKY-B.D.
SEZIONE	100
PROGRESSIVA	4950.00

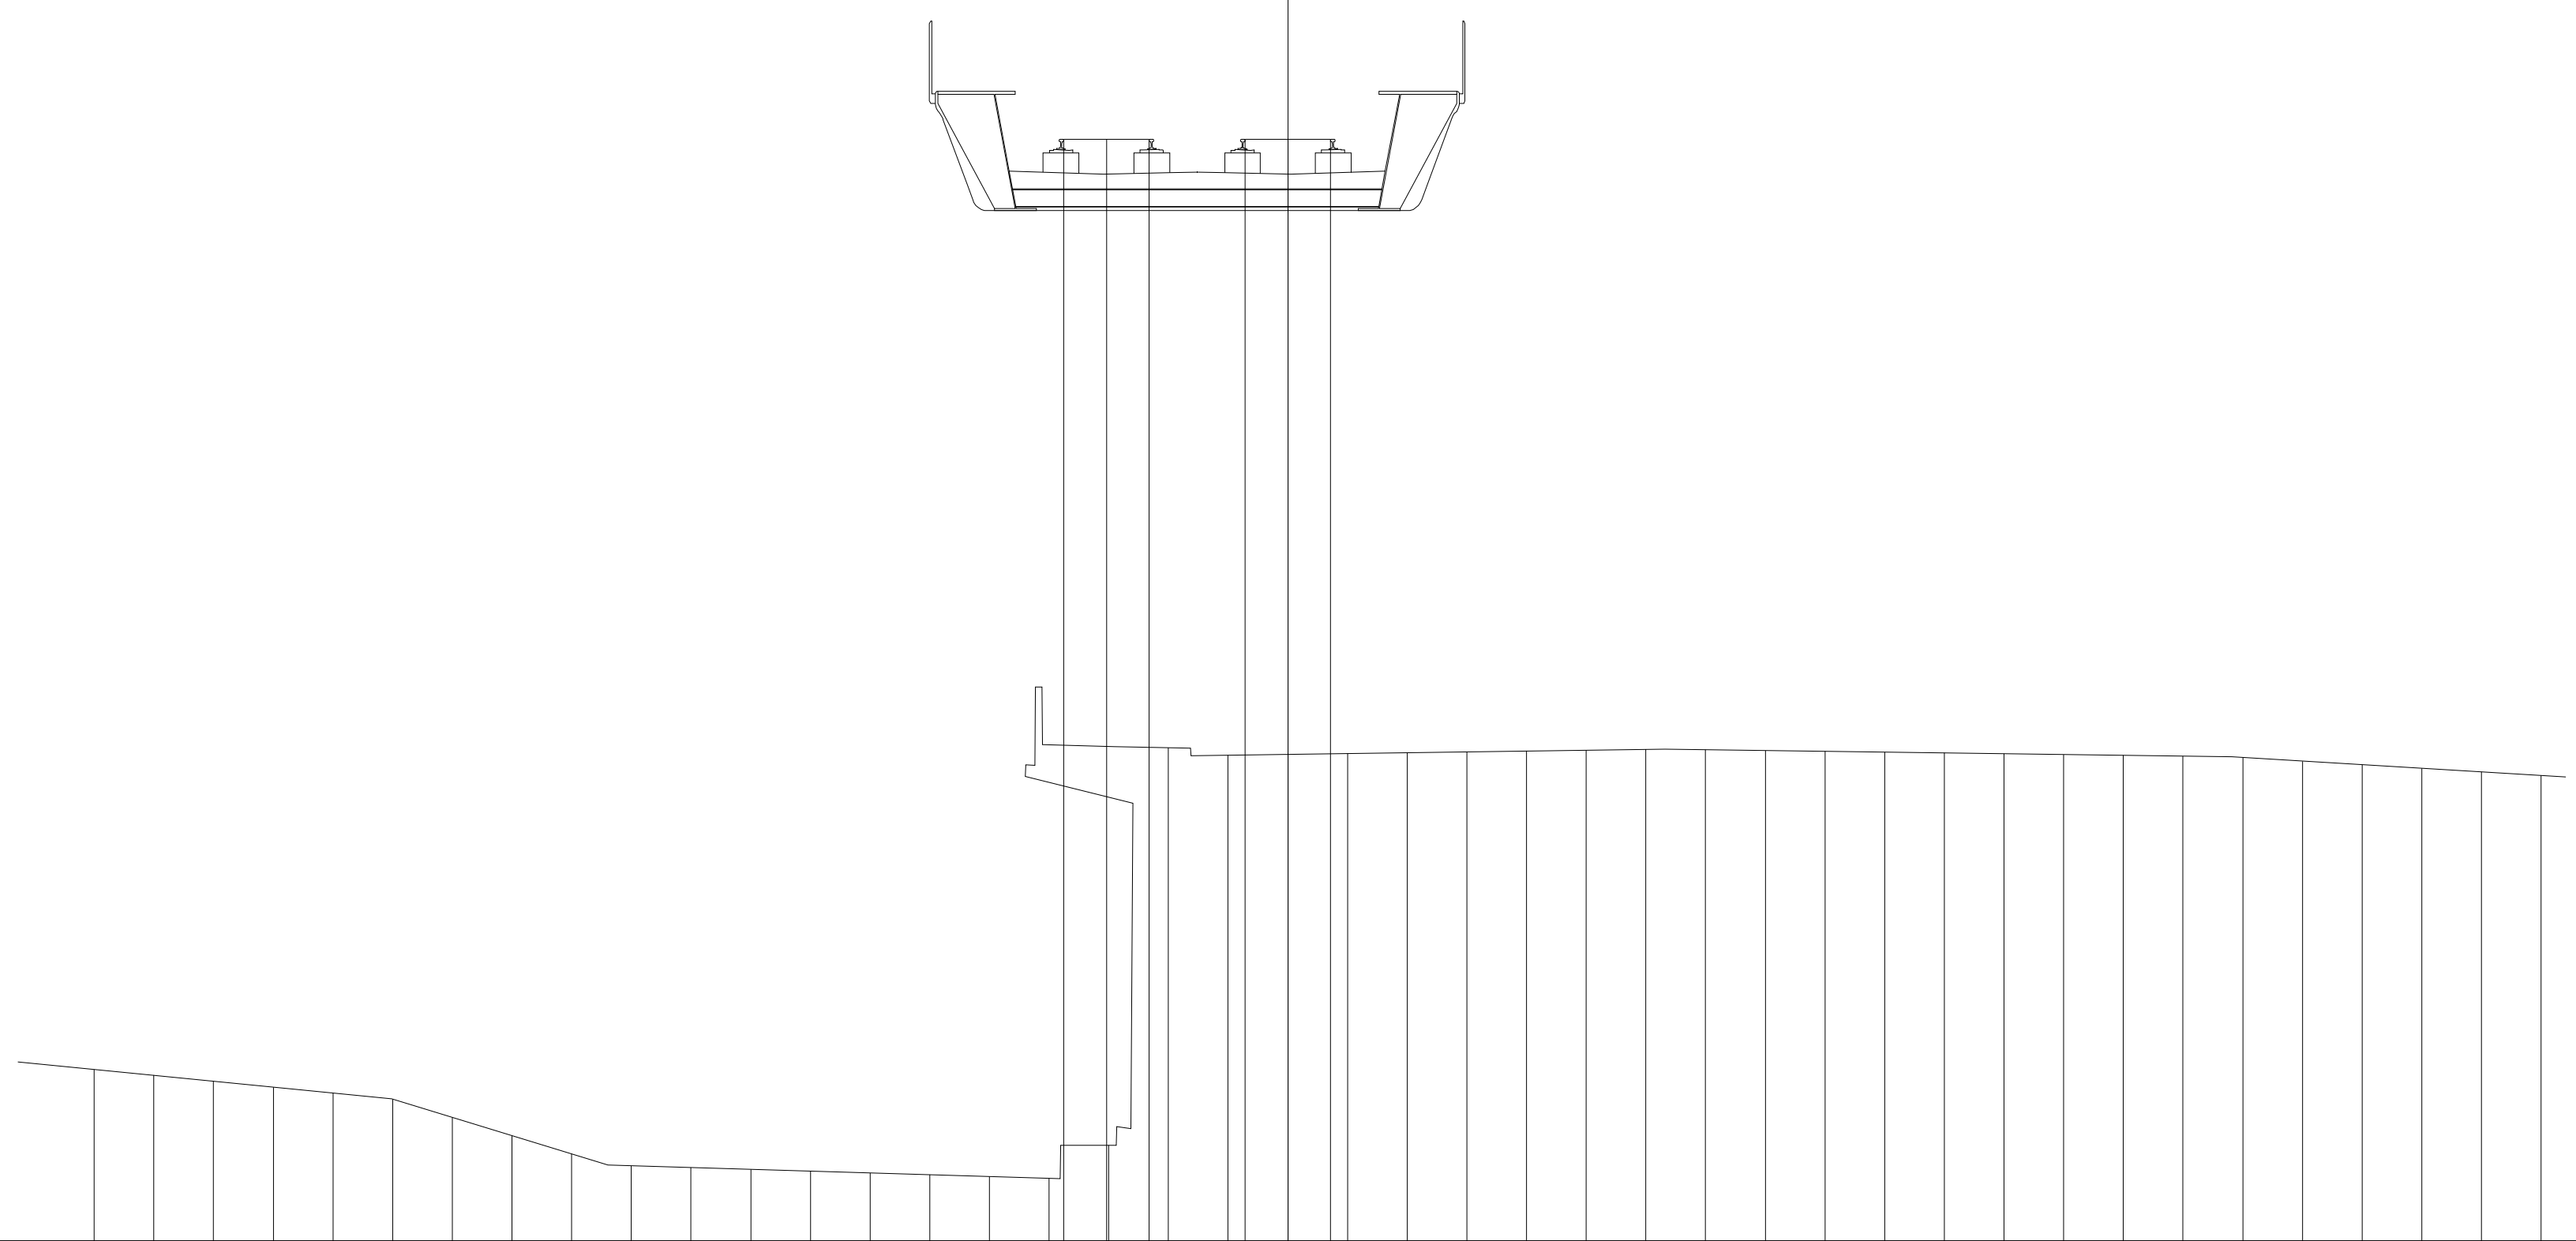

32.88

200

200


PROGRESSIVE TERRENO	PARZIALI TERRENO	QUOTE TERRENO
-20.00	1.00	35.75
-19.00	1.00	35.65
-18.00	1.00	35.55
-17.00	1.00	35.45
-16.00	1.00	35.35
-15.00	1.00	35.25
-14.00	1.00	34.95
-13.00	1.00	34.64
-12.00	1.00	34.33
-11.00	1.00	34.13
-10.00	1.00	34.10
-9.00	1.00	34.07
-8.00	1.00	34.04
-7.00	1.00	34.02
-6.00	1.00	33.99
-5.00	1.00	33.96
-4.00	1.00	33.93
-3.00	1.00	34.48
-2.00	1.00	41.14
-1.00	1.00	41.02
0.00	1.00	41.03
1.00	1.00	41.05
2.00	1.00	41.06
3.00	1.00	41.07
4.00	1.00	41.09
5.00	1.00	41.10
6.00	1.00	41.12
7.00	1.00	41.11
8.00	1.00	41.10
9.00	1.00	41.08
10.00	1.00	41.07
11.00	1.00	41.05
12.00	1.00	41.04
13.00	1.00	41.03
14.00	1.00	41.01
15.00	1.00	41.00
16.00	1.00	40.98
17.00	1.00	40.92
18.00	1.00	40.86
19.00	1.00	40.80
20.00	1.00	40.74
21.00	1.00	40.68

PROGRESSIVE PIANO FERRO	PARZIALI PIANO FERRO	QUOTE PIANO FERRO
-3.76		51.34
-3.04	0.72	51.34
-2.32	0.72	51.34
-0.72		51.34
0.00	0.72	51.34
0.72	0.72	51.34

PROFILO SKY-B.D.

SEZIONE 101

PROGRESSIVA 5000.00

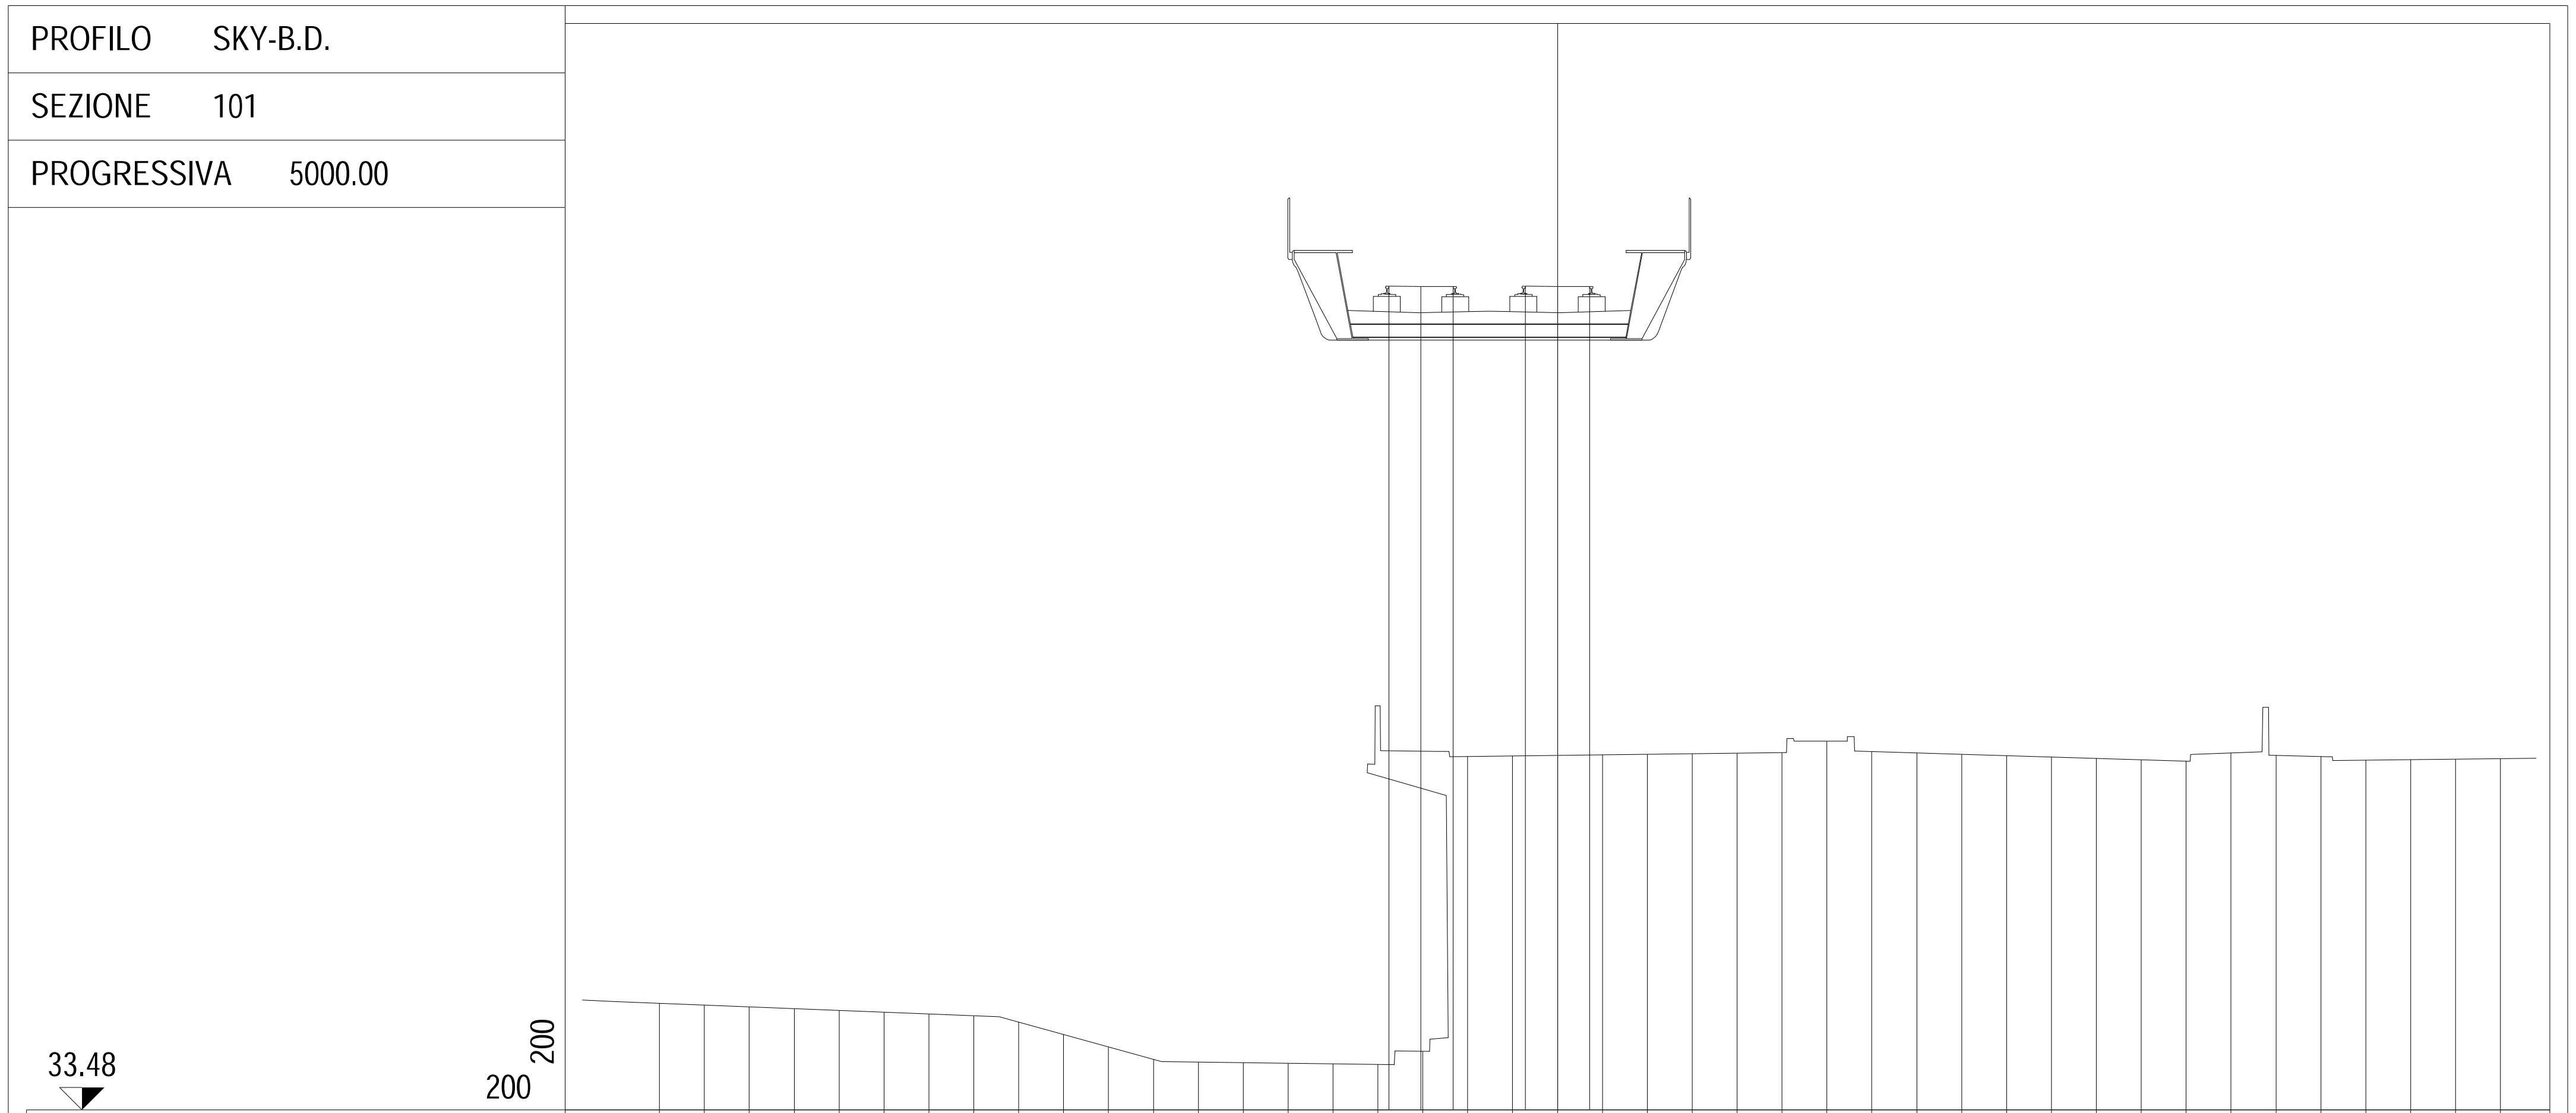


PROGRESSIVE TERRENO	-20.00	-19.00	-18.00	-17.00	-16.00	-15.00	-14.00	-13.00	-12.00	-11.00	-10.00	-9.00	-8.00	-7.00
PARZIALI TERRENO	1.00	1.00	1.00	1.00	1.00	1.00	1.00	1.00	1.00	1.00	1.00	1.00	1.00	1.00
QUOTE TERRENO	35.86	35.82	35.78	35.74	35.69	35.65	35.61	35.57	35.43	35.15	34.88	34.60	34.54	34.53

PROGRESSIVE TERRENO	-6.00	-5.00	-4.00	-3.00	-2.00	-1.00	0.00	1.00	2.00	3.00	4.00	5.00	6.00	7.00
PARZIALI TERRENO	1.00	1.00	1.00	1.00	1.00	1.00	1.00	1.00	1.00	1.00	1.00	1.00	1.00	1.00
QUOTE TERRENO	34.52	34.50	34.49	34.78	41.35	41.36	41.37	41.39	41.40	41.41	41.42	41.43	41.69	41.46

PROGRESSIVE TERRENO	8.00	9.00	10.00	11.00	12.00	13.00	14.00	15.00	16.00	17.00	18.00	19.00	20.00	21.00
PARZIALI TERRENO	1.00	1.00	1.00	1.00	1.00	1.00	1.00	1.00	1.00	1.00	1.00	1.00	1.00	1.00
QUOTE TERRENO	41.43	41.40	41.37	41.34	41.31	41.28	41.25	41.43	41.38	41.35	41.27	41.28	41.29	41.30

PROGRESSIVE PIANO FERRO	-3.76	-3.04	-2.32	-0.72	0.00	0.72
PARZIALI PIANO FERRO	0.72	0.72		0.72	0.72	
QUOTE PIANO FERRO	51.83	51.82	51.82	51.83	51.82	51.82

PROFILO	SKY-B.D.
SEZIONE	102
PROGRESSIVA	5050.00

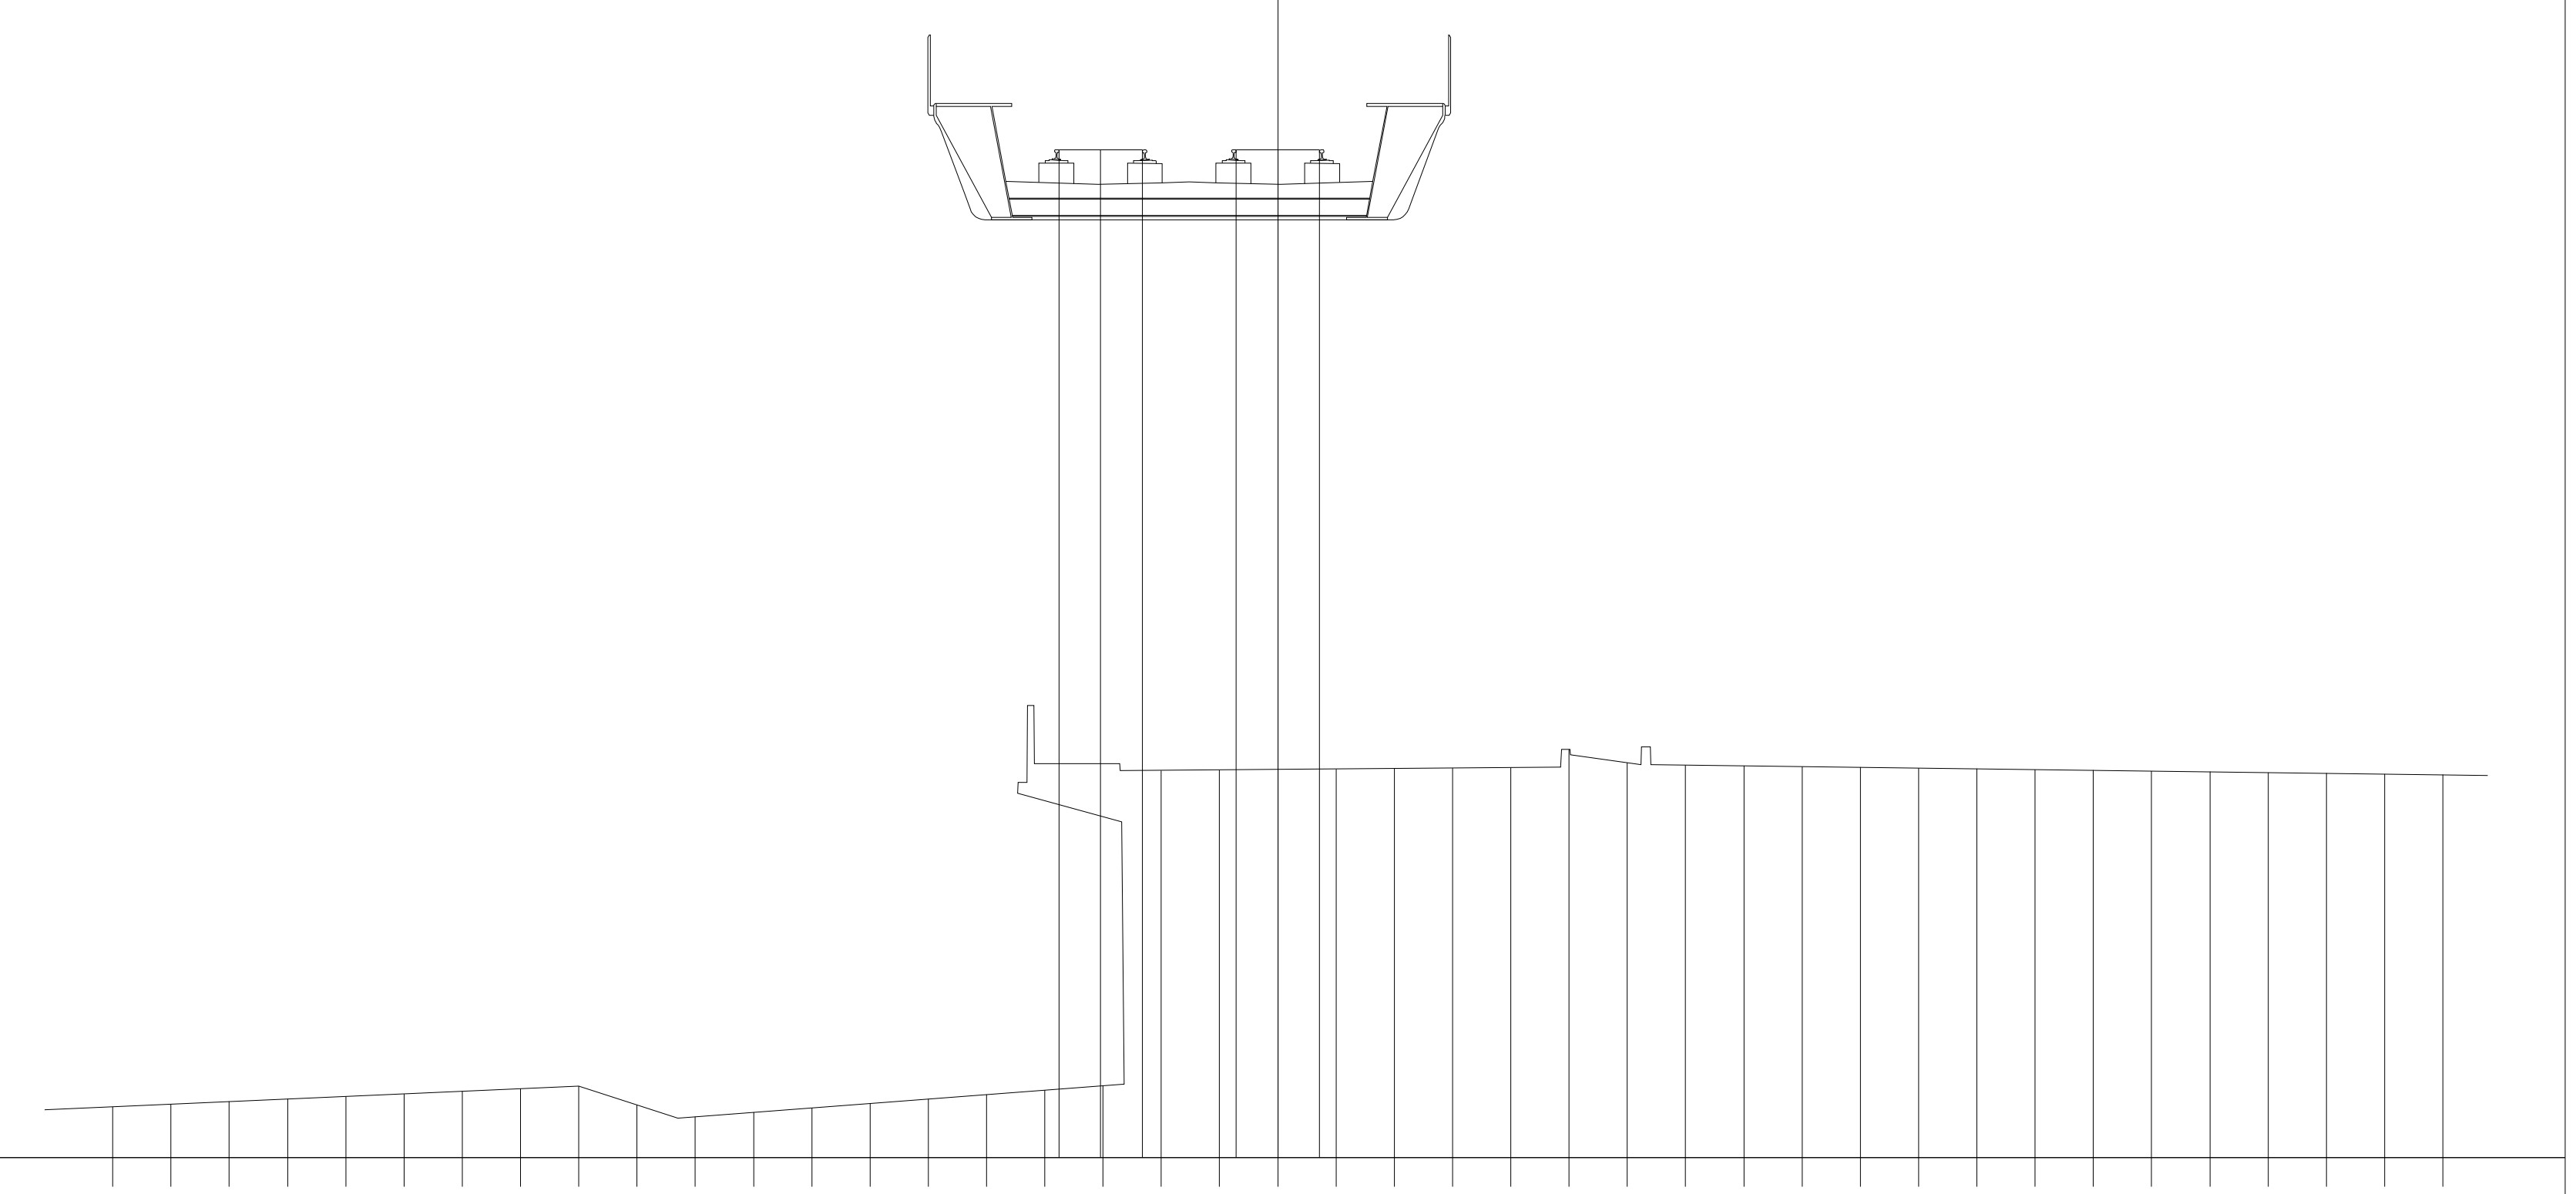


PROGRESSIVE TERRENO	PARZIALI TERRENO	QUOTE TERRENO
-20.00	1.00	35.87
-19.00	1.00	35.92
-18.00	1.00	35.96
-17.00	1.00	36.01
-16.00	1.00	36.05
-15.00	1.00	36.10
-14.00	1.00	36.14
-13.00	1.00	36.19
-12.00	1.00	36.23
-11.00	1.00	35.91
-10.00	1.00	35.70
-9.00	1.00	35.78
-8.00	1.00	35.85
-7.00	1.00	35.93
-6.00	1.00	36.01
-5.00	1.00	36.08
-4.00	1.00	36.16
-3.00	1.00	36.23
-2.00	1.00	41.65
-1.00	1.00	41.66
0.00	1.00	41.66
1.00	1.00	41.67
2.00	1.00	41.68
3.00	1.00	41.69
4.00	1.00	41.70
5.00	1.00	42.01
6.00	1.00	41.78
7.00	1.00	41.74
8.00	1.00	41.73
9.00	1.00	41.72
10.00	1.00	41.70
11.00	1.00	41.69
12.00	1.00	41.68
13.00	1.00	41.66
14.00	1.00	41.65
15.00	1.00	41.64
16.00	1.00	41.63
17.00	1.00	41.61
18.00	1.00	41.60
19.00	1.00	41.59
20.00	1.00	41.57

PROGRESSIVE PIANO FERRO	PARZIALI PIANO FERRO	QUOTE PIANO FERRO
-3.76		52.31
-3.04	0.72	52.30
-2.32	0.72	52.30
-0.72		52.31
0.00	0.72	52.30
0.72	0.72	52.30

PROFILO SKY-B.D.

SEZIONE 103

PROGRESSIVA 5100.00

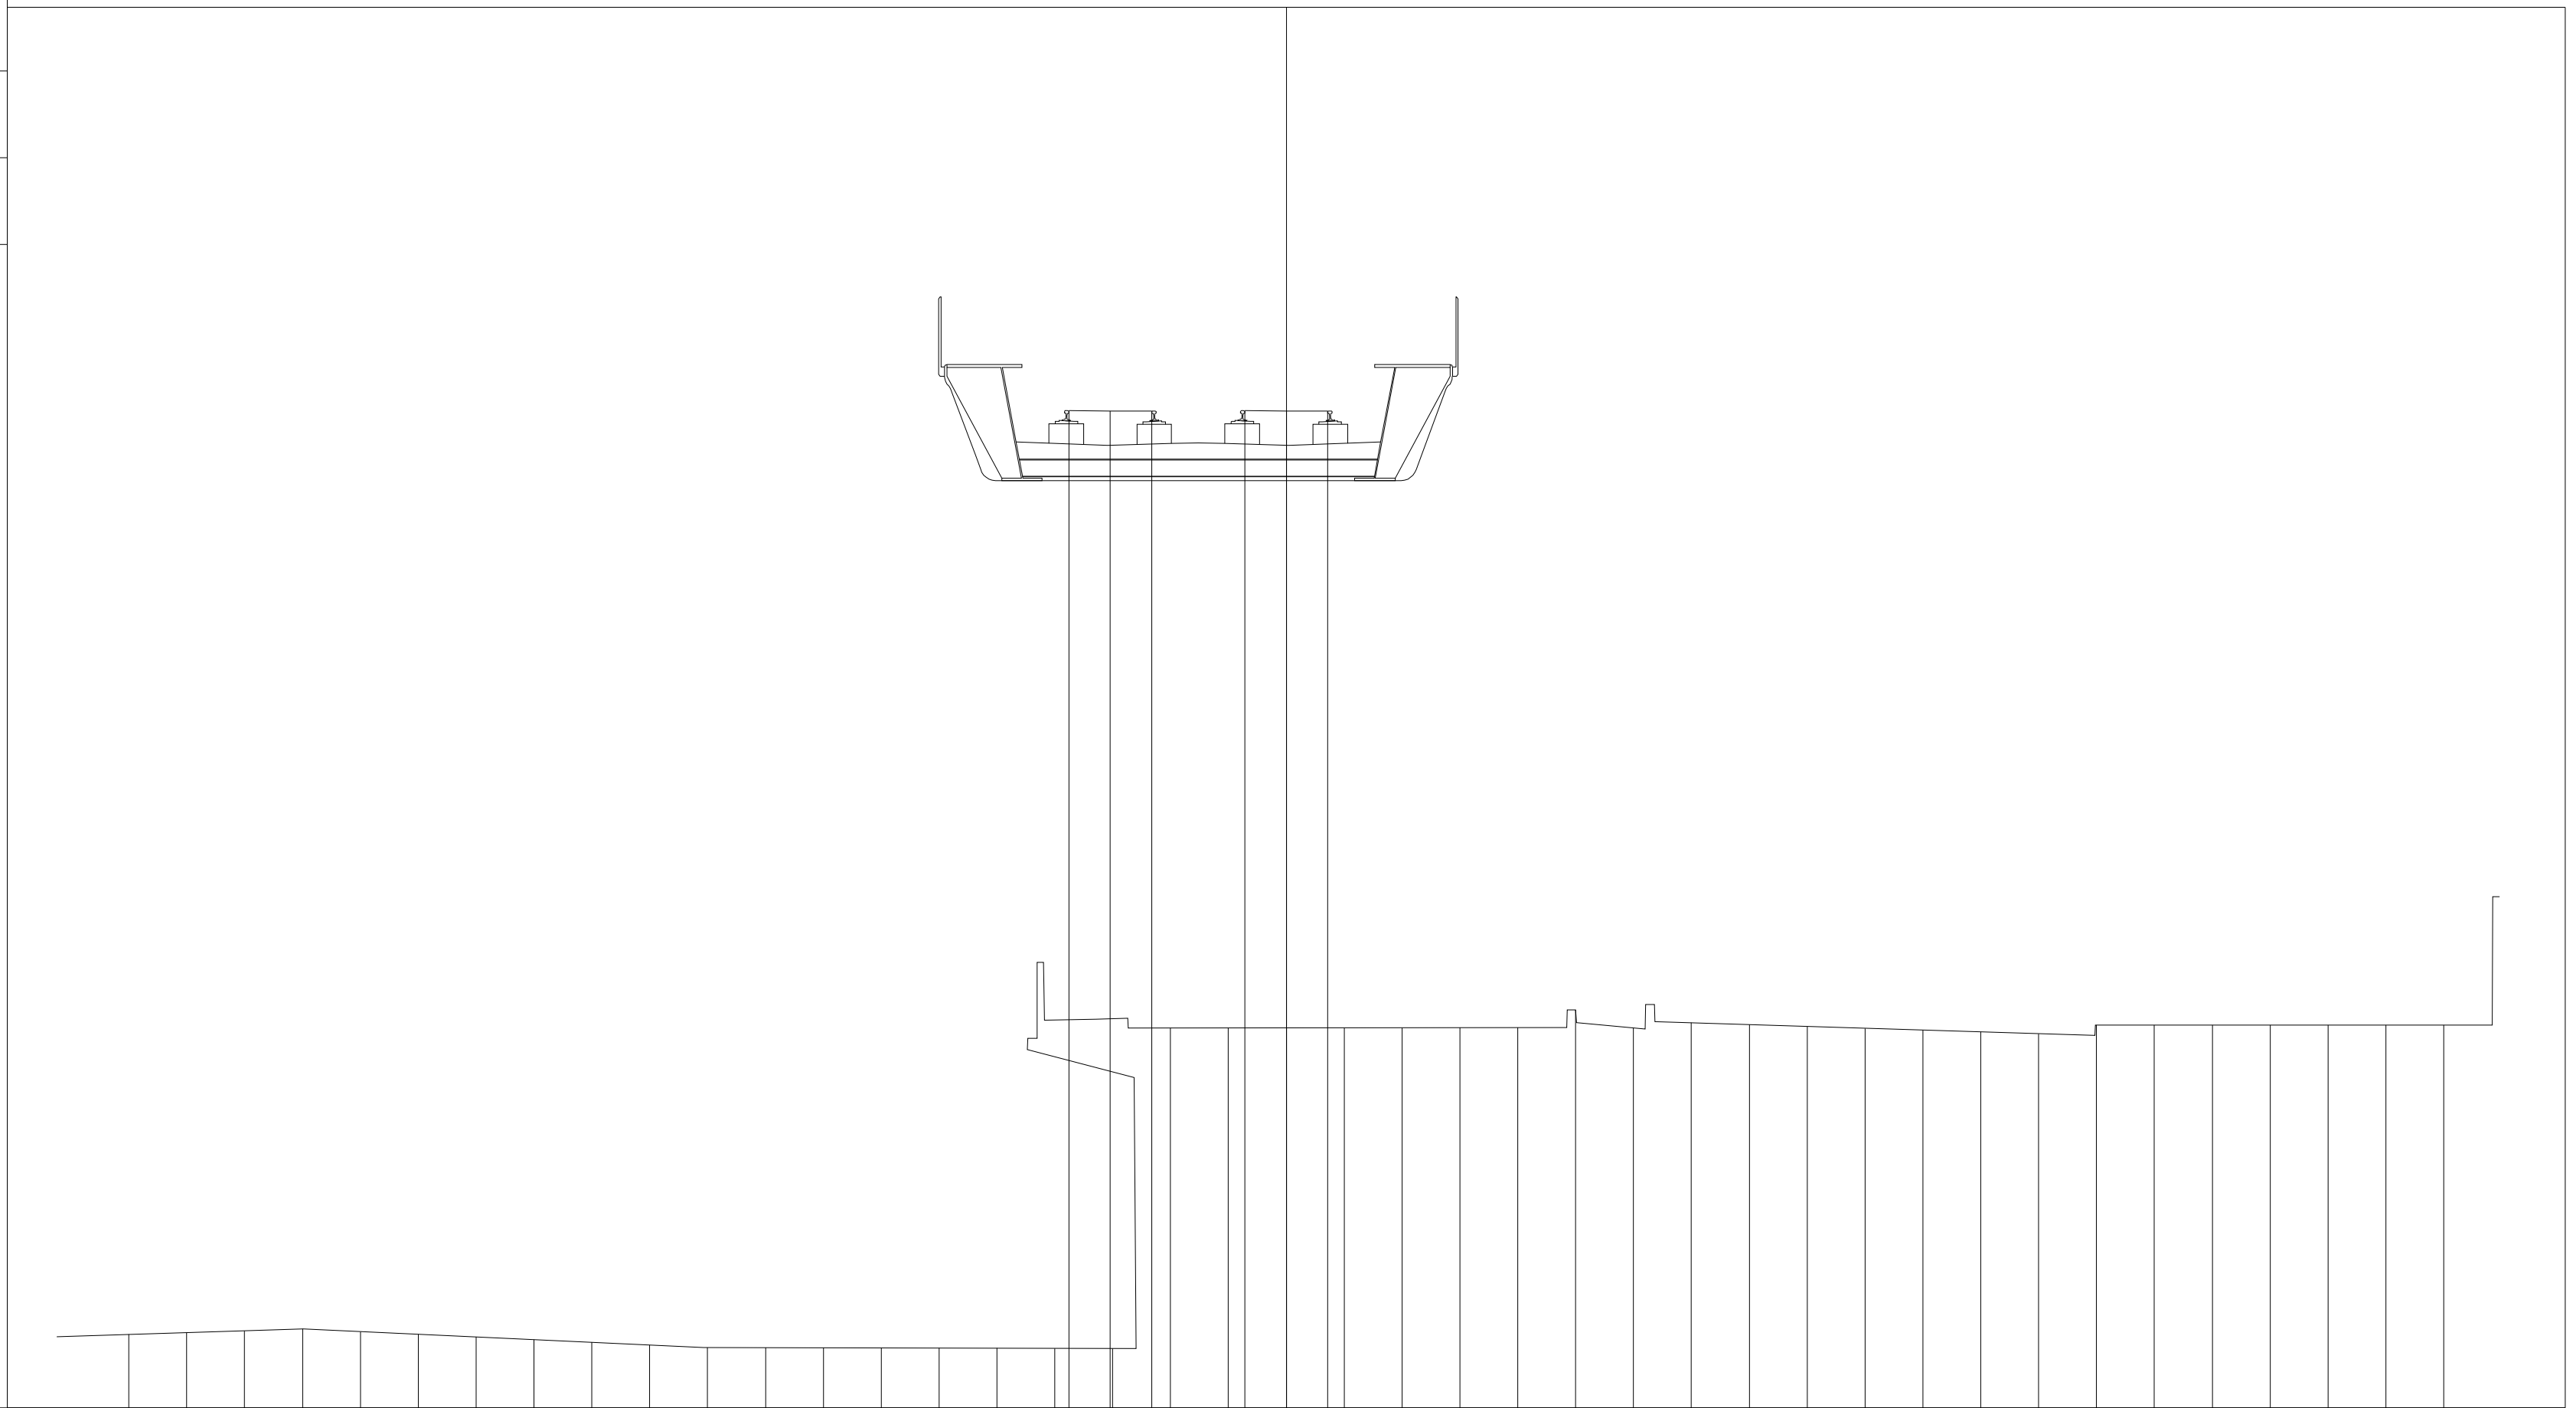

35.41

200

200


PROGRESSIVE TERRENO	PARZIALI TERRENO	QUOTE TERRENO
-20.00	1.00	36.68
-19.00	1.00	36.71
-18.00	1.00	36.74
-17.00	1.00	36.77
-16.00	1.00	36.73
-15.00	1.00	36.68
-14.00	1.00	36.63
-13.00	1.00	36.59
-12.00	1.00	36.54
-11.00	1.00	36.50
-10.00	1.00	36.45
-9.00	1.00	36.45
-8.00	1.00	36.45
-7.00	1.00	36.45
-6.00	1.00	36.44
-5.00	1.00	36.44
-4.00	1.00	36.44
-3.00	1.00	36.43
-2.00	1.00	41.97
-1.00	1.00	41.97
0.00	1.00	41.97
1.00	1.00	41.97
2.00	1.00	41.97
3.00	1.00	41.98
4.00	1.00	41.98
5.00	1.00	42.28
6.00	1.00	41.97
7.00	1.00	42.06
8.00	1.00	42.03
9.00	1.00	42.00
10.00	1.00	41.97
11.00	1.00	41.94
12.00	1.00	41.90
13.00	1.00	41.87
14.00	1.00	42.02
15.00	1.00	42.02
16.00	1.00	42.02
17.00	1.00	42.02
18.00	1.00	42.02
19.00	1.00	42.02
20.00		42.02

PROGRESSIVE PIANO FERRO	PARZIALI PIANO FERRO	QUOTE PIANO FERRO
-3.76	0.72	52.64
-3.04	0.72	52.63
-2.32		52.63
-0.72	0.72	52.64
0.00	0.72	52.63
0.72		52.63

PROFILO SKY-B.D.

SEZIONE 104


PROGRESSIVA 5150.00

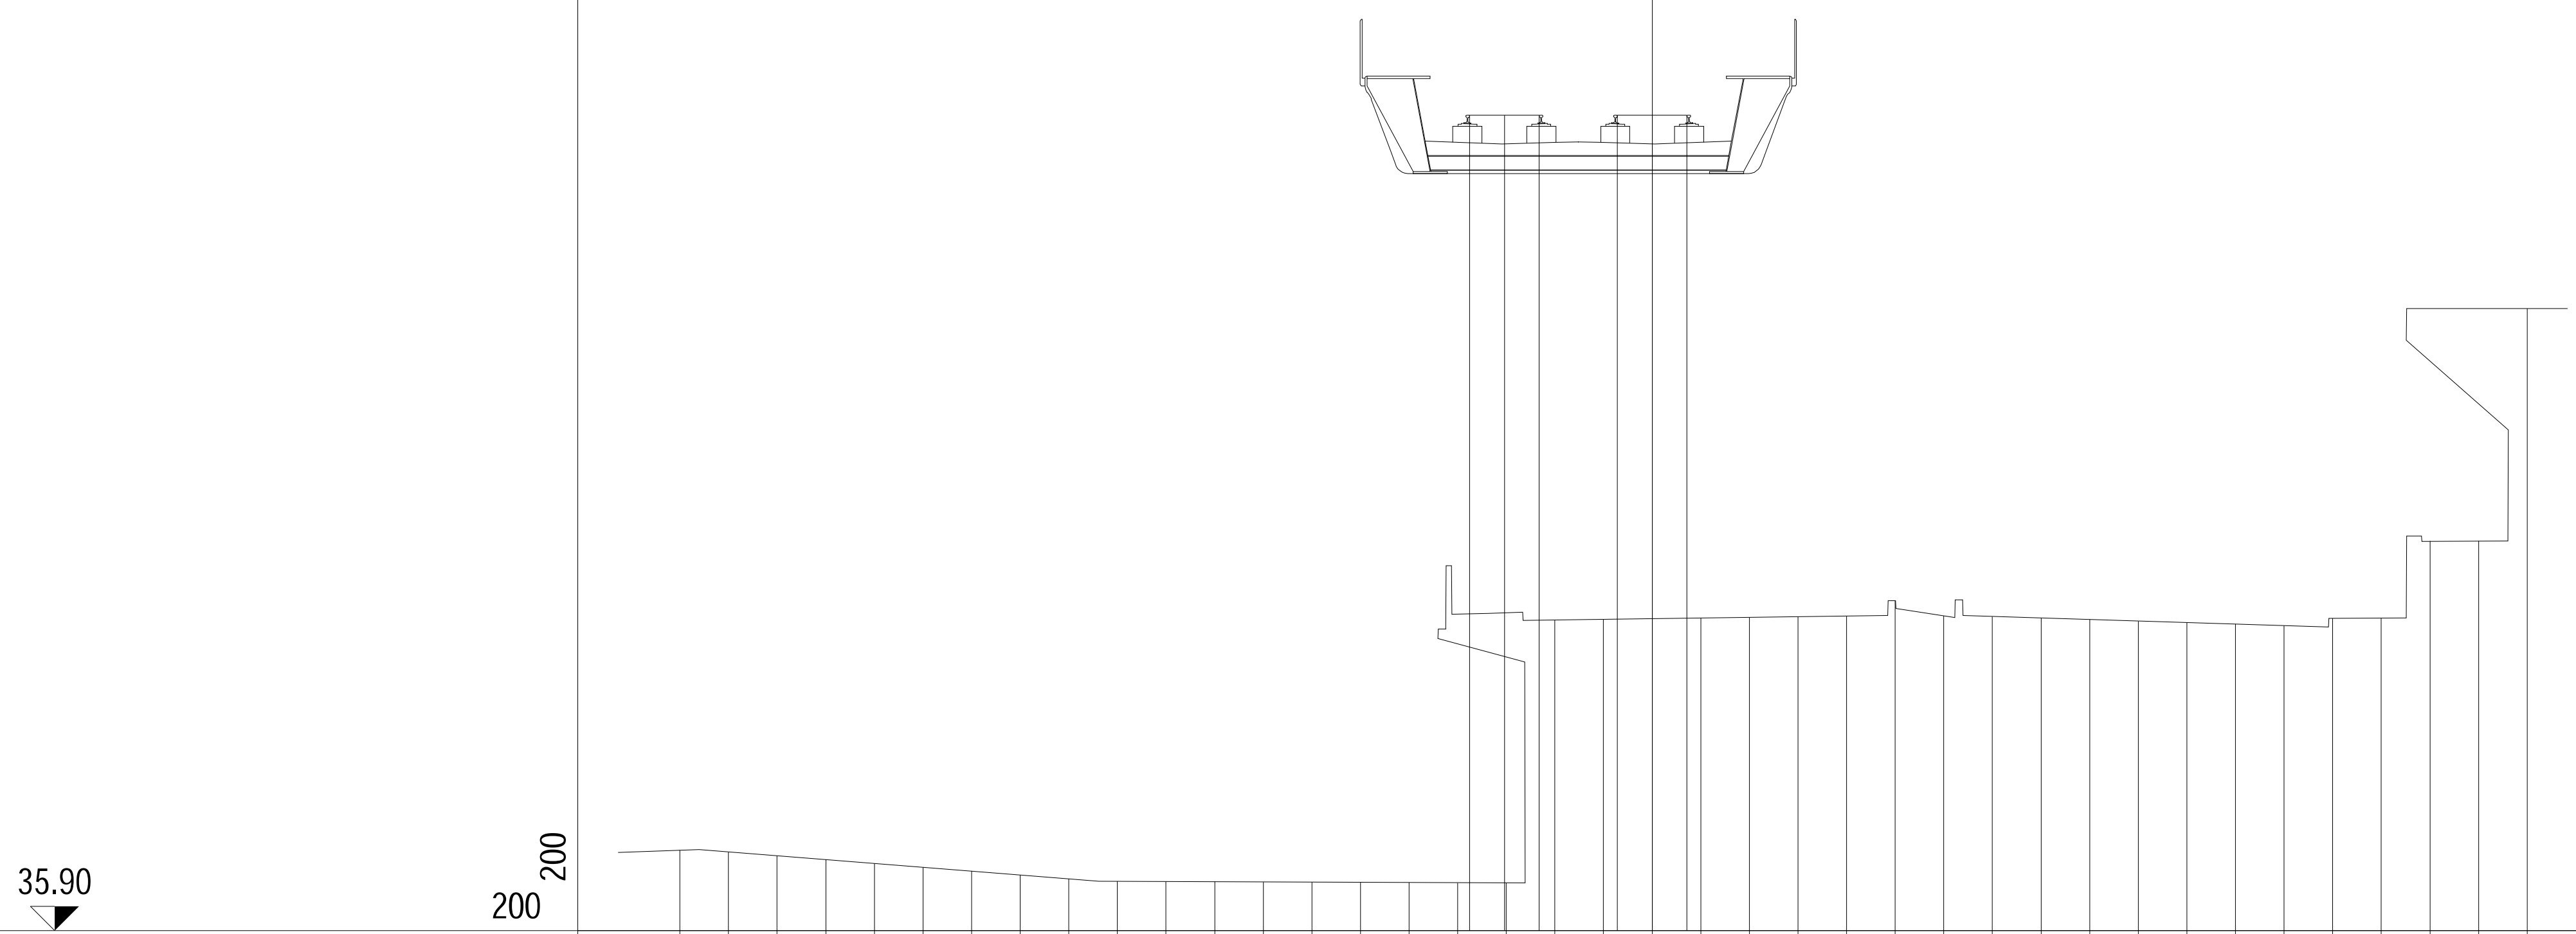

PROGRESSIVE TERRENO	PARZIALI TERRENO	QUOTE TERRENO
-20.00	1.00	37.55
-19.00	1.00	37.52
-18.00	1.00	37.44
-17.00	1.00	37.36
-16.00	1.00	37.28
-15.00	1.00	37.20
-14.00	1.00	37.12
-13.00	1.00	37.04
-12.00	1.00	36.96
-11.00	1.00	36.91
-10.00	1.00	36.91
-9.00	1.00	36.91
-8.00	1.00	36.90
-7.00	1.00	36.90
-6.00	1.00	36.89
-5.00	1.00	36.89
-4.00	1.00	36.88
-3.00	1.00	36.88
-2.00	1.00	42.29
-1.00	1.00	42.30
0.00	1.00	42.32
1.00	1.00	42.33
2.00	1.00	42.34
3.00	1.00	42.36
4.00	1.00	42.37
5.00	1.00	42.69
6.00	1.00	42.38
7.00	1.00	42.36
8.00	1.00	42.33
9.00	1.00	42.30
10.00	1.00	42.27
11.00	1.00	42.24
12.00	1.00	42.21
13.00	1.00	42.17
14.00	1.00	42.33
15.00	1.00	42.33
16.00	1.00	43.91
17.00	1.00	43.92
18.00	1.00	48.70

PROGRESSIVE PIANO FERRO	PARZIALI PIANO FERRO	QUOTE PIANO FERRO
-3.76		52.68
-3.04	0.72	52.68
-2.32	0.72	52.68
-0.72		52.68
0.00	0.72	52.68
0.72	0.72	52.68

PROFILO	SKY-B.D.
SEZIONE	105
PROGRESSIVA	5200.00

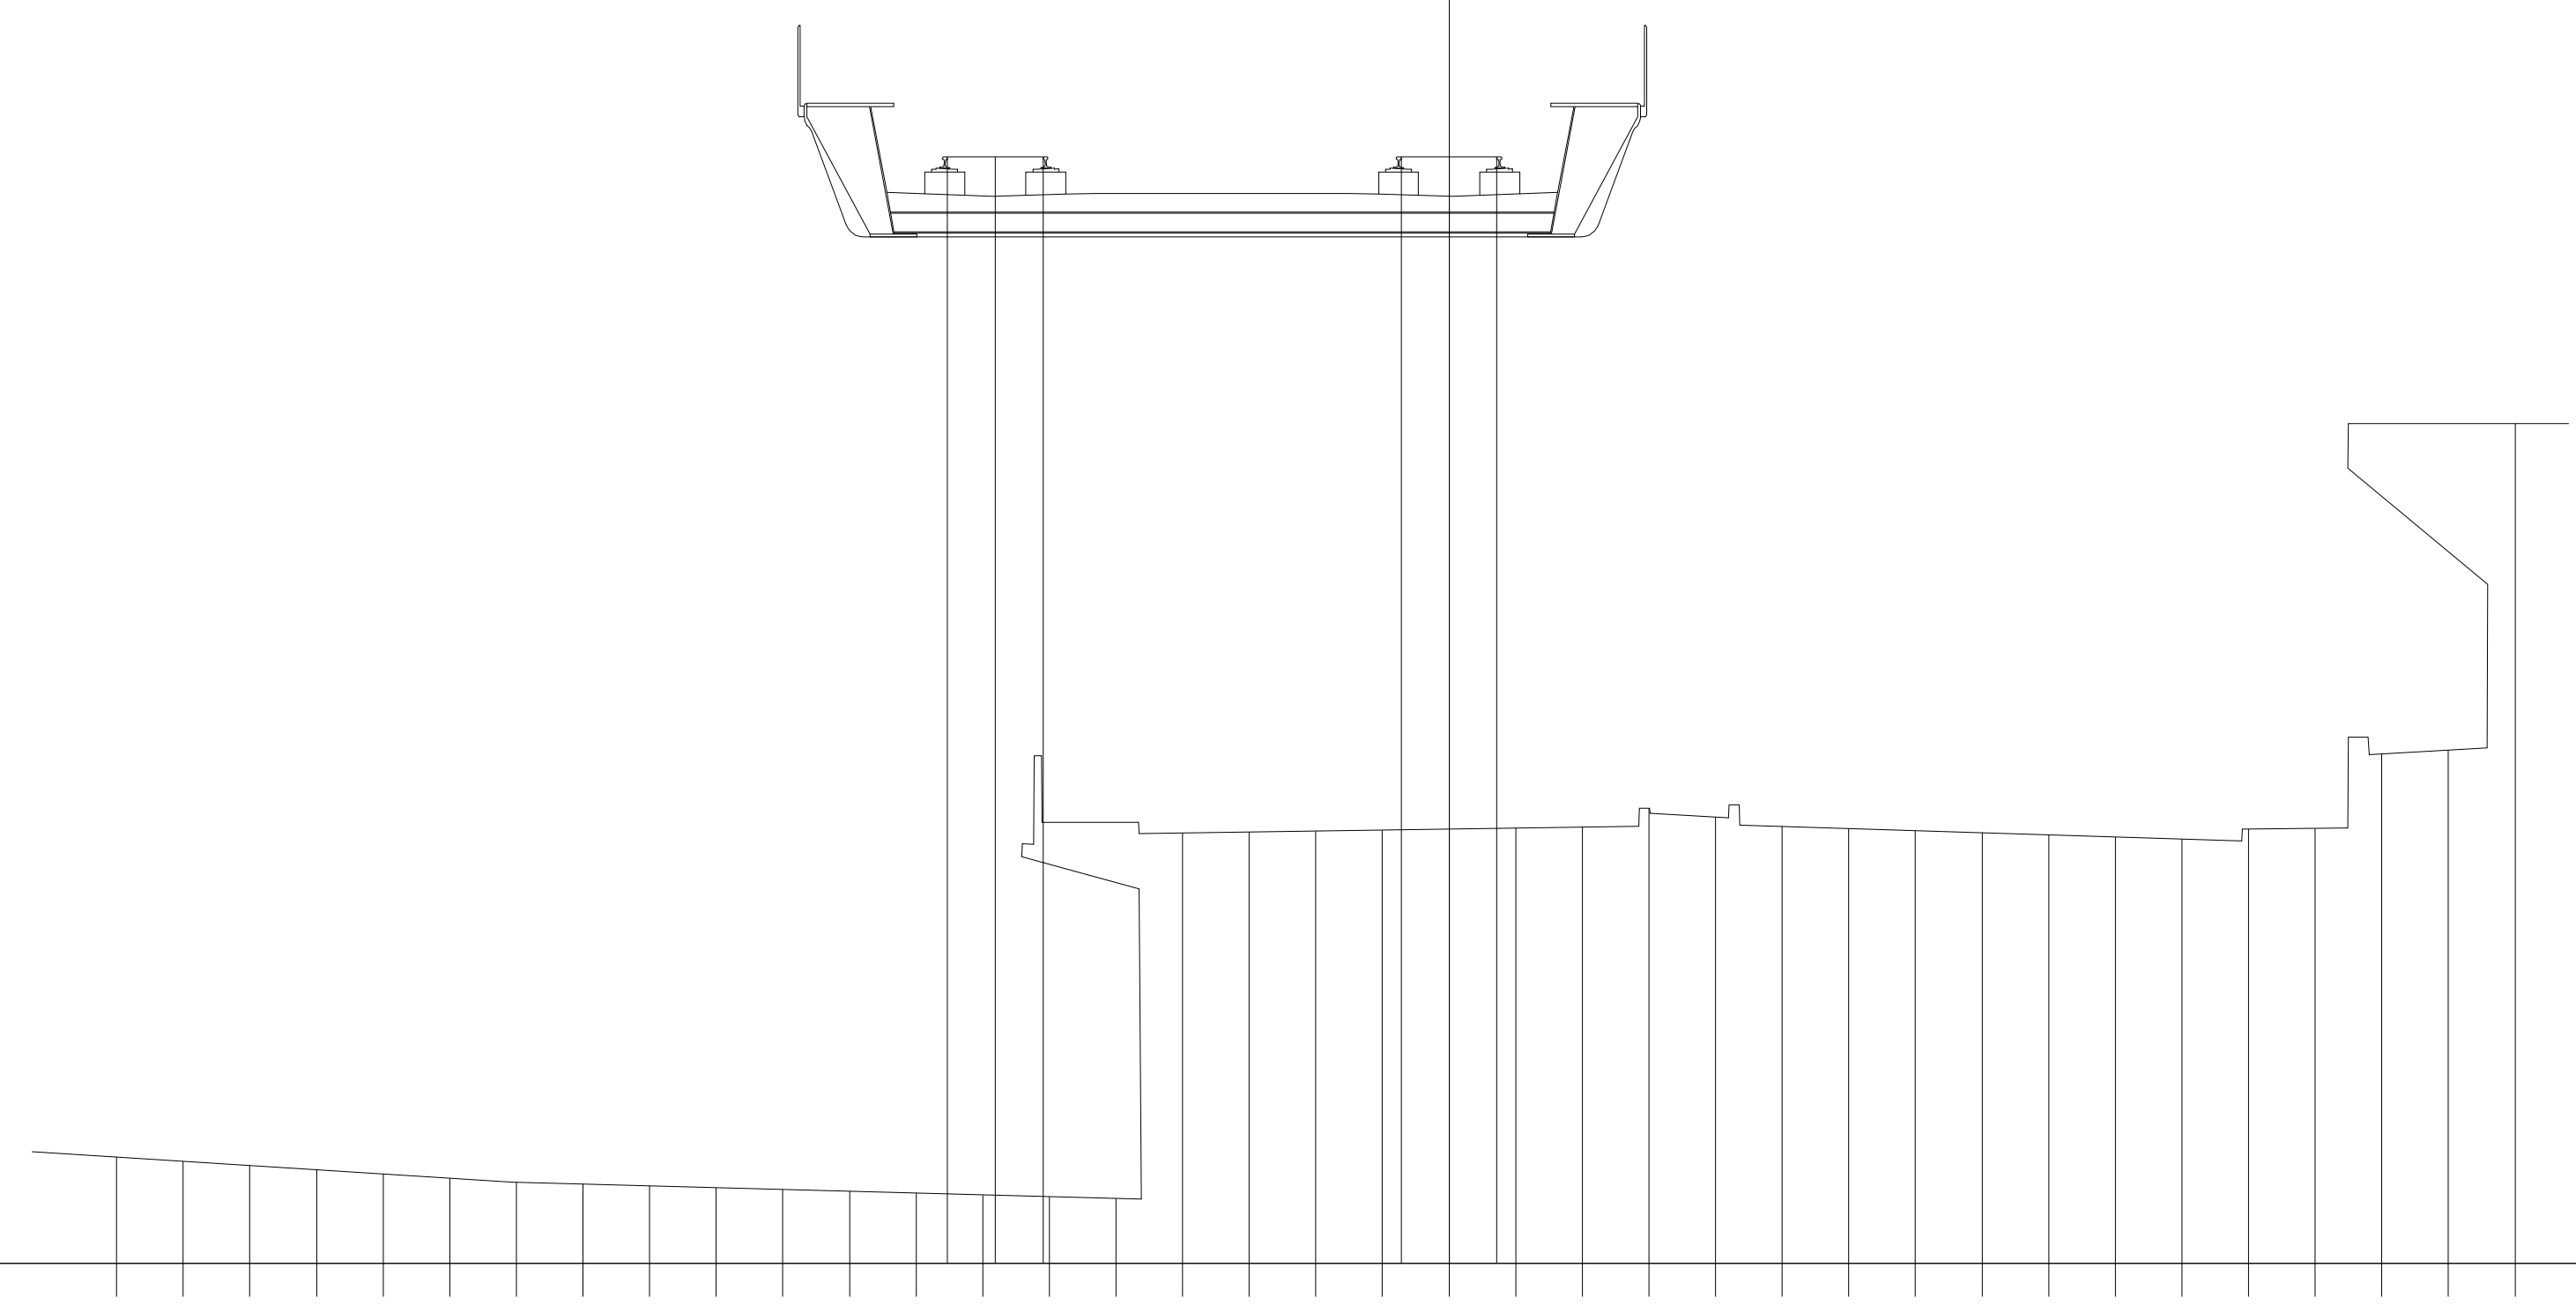


PROGRESSIVE TERRENO	PARZIALI TERRENO	QUOTE TERRENO
-20.00	1.00	37.72
-19.00	1.00	37.65
-18.00	1.00	37.59
-17.00	1.00	37.53
-16.00	1.00	37.46
-15.00	1.00	37.40
-14.00	1.00	37.34
-13.00	1.00	37.31
-12.00	1.00	37.28
-11.00	1.00	37.26
-10.00	1.00	37.23
-9.00	1.00	37.20
-8.00	1.00	37.17
-7.00	1.00	37.15
-6.00	1.00	37.12
-5.00	1.00	37.09
-4.00	1.00	42.58
-3.00	1.00	42.59
-2.00	1.00	42.61
-1.00	1.00	42.62
0.00	1.00	42.64
1.00	1.00	42.65
2.00	1.00	42.67
3.00	1.00	42.95
4.00	1.00	42.82
5.00	1.00	42.68
6.00	1.00	42.65
7.00	1.00	42.62
8.00	1.00	42.58
9.00	1.00	42.55
10.00	1.00	42.52
11.00	1.00	42.49
12.00	1.00	42.64
13.00	1.00	42.65
14.00	1.00	43.77
15.00	1.00	43.82
16.00	1.00	48.73

PROGRESSIVE PIANO FERRO	PARZIALI PIANO FERRO	QUOTE PIANO FERRO
-7.53		52.73
-6.81	0.72	52.73
-6.09	0.72	52.73
-0.72		52.73
0.00	0.72	52.73
0.72	0.72	52.73

PROFILO SKY-B.D.

SEZIONE 106


PROGRESSIVA 5250.00

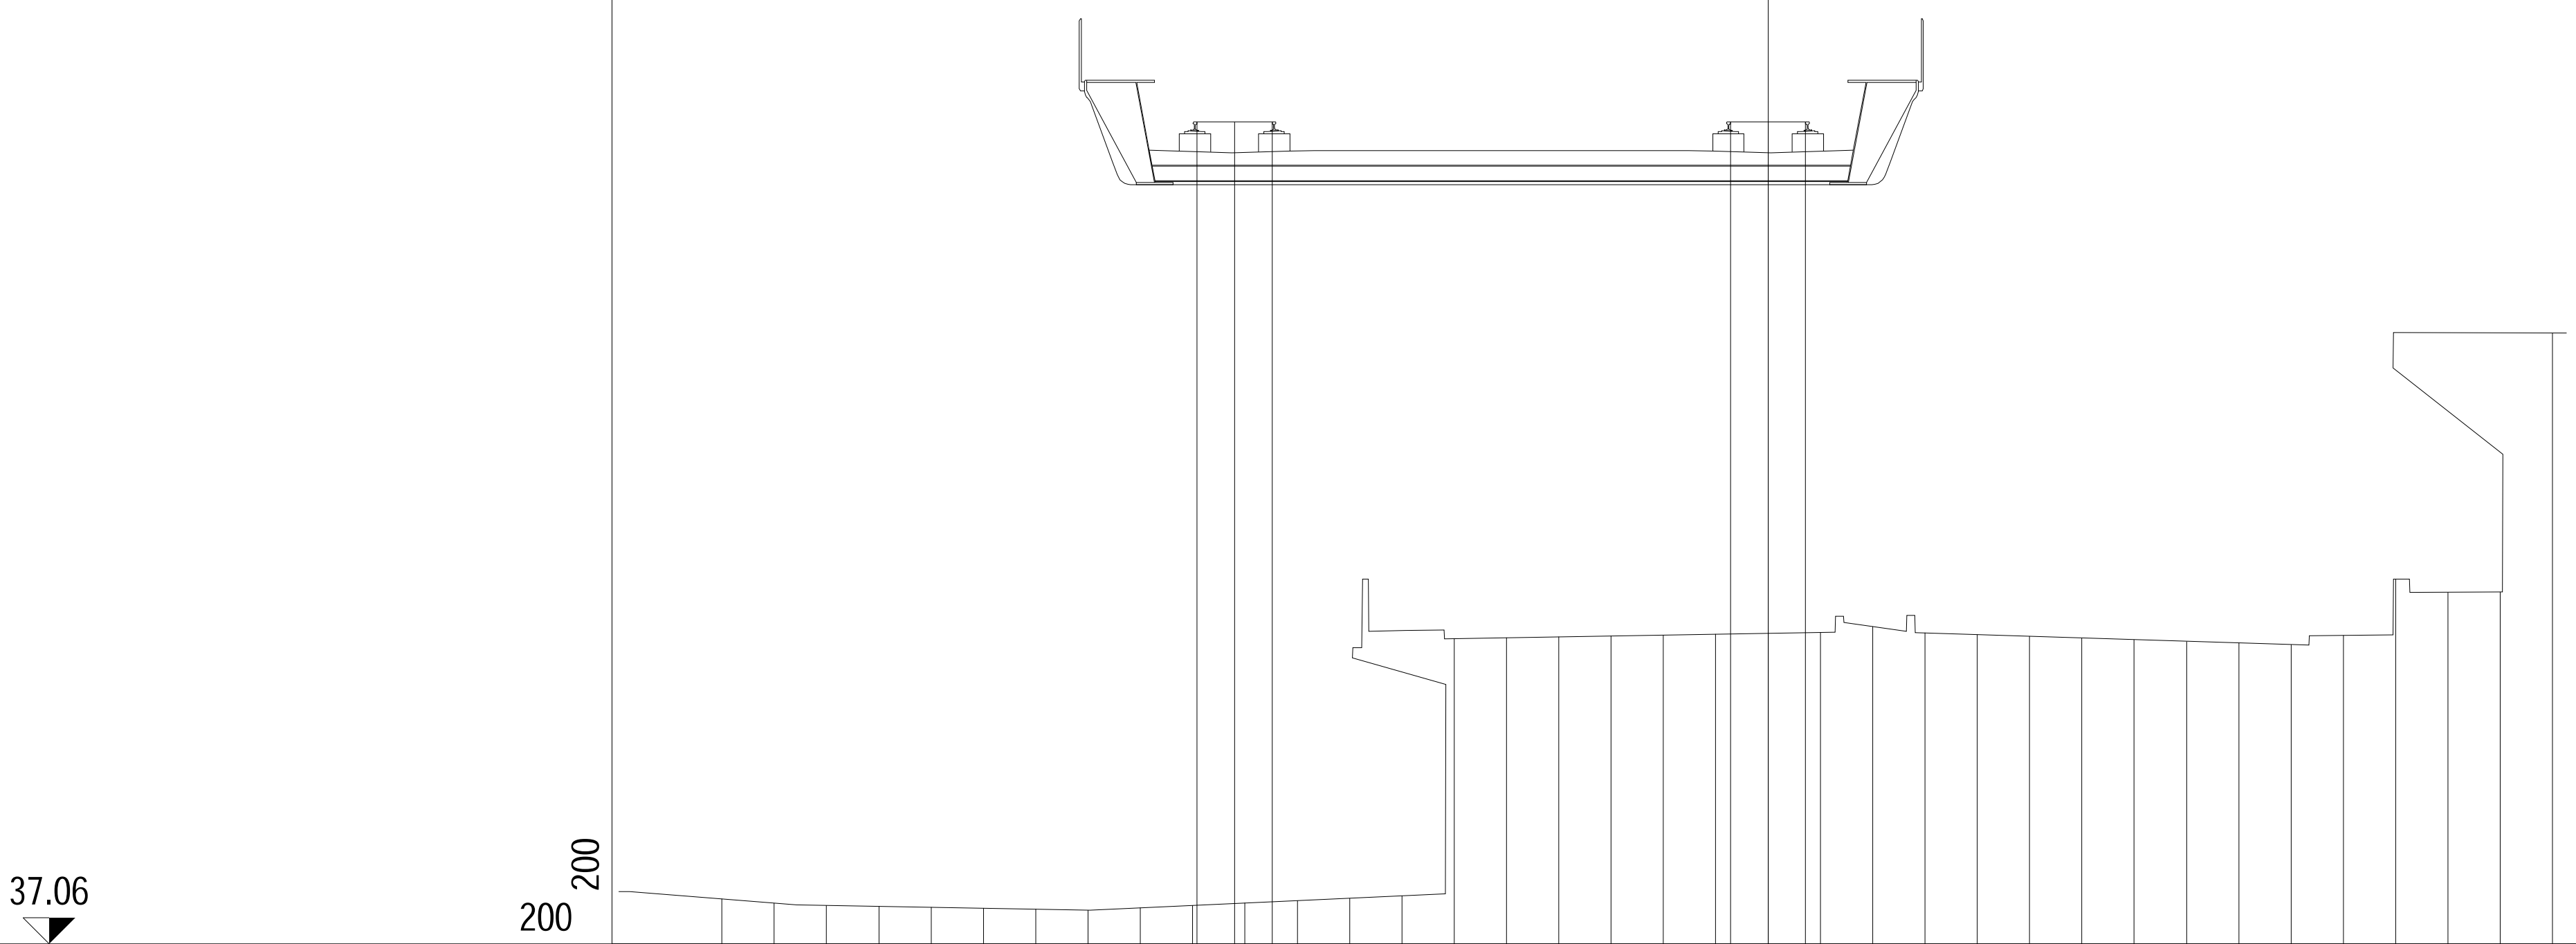

PROGRESSIVE TERRENO	PARZIALI TERRENO	QUOTE TERRENO
-20.00	1.00	37.92
-19.00	1.00	37.84
-18.00	1.00	37.80
-17.00	1.00	37.78
-16.00	1.00	37.76
-15.00	1.00	37.74
-14.00	1.00	37.72
-13.00	1.00	37.71
-12.00	1.00	37.75
-11.00	1.00	37.80
-10.00	1.00	37.84
-9.00	1.00	37.89
-8.00	1.00	37.93
-7.00	1.00	37.98
-6.00	1.00	42.90
-5.00	1.00	42.92
-4.00	1.00	42.93
-3.00	1.00	42.95
-2.00	1.00	42.97
-1.00	1.00	42.98
0.00	1.00	43.00
1.00	1.00	43.02
2.00	1.00	43.13
3.00	1.00	43.01
4.00	1.00	42.98
5.00	1.00	42.94
6.00	1.00	42.91
7.00	1.00	42.88
8.00	1.00	42.85
9.00	1.00	42.81
10.00	1.00	42.78
11.00	1.00	42.96
12.00	1.00	44.03
13.00	1.00	43.79
14.00	1.00	43.79
15.00		48.75

PROGRESSIVE PIANO FERRO	PARZIALI PIANO FERRO	QUOTE PIANO FERRO
-10.92	0.72	52.78
-10.20	0.72	52.78
-9.48		52.78
-0.72	0.72	52.78
0.00	0.72	52.78
0.72		52.78

PROFILO	SKY-B.D.
SEZIONE	107
PROGRESSIVA	5300.00

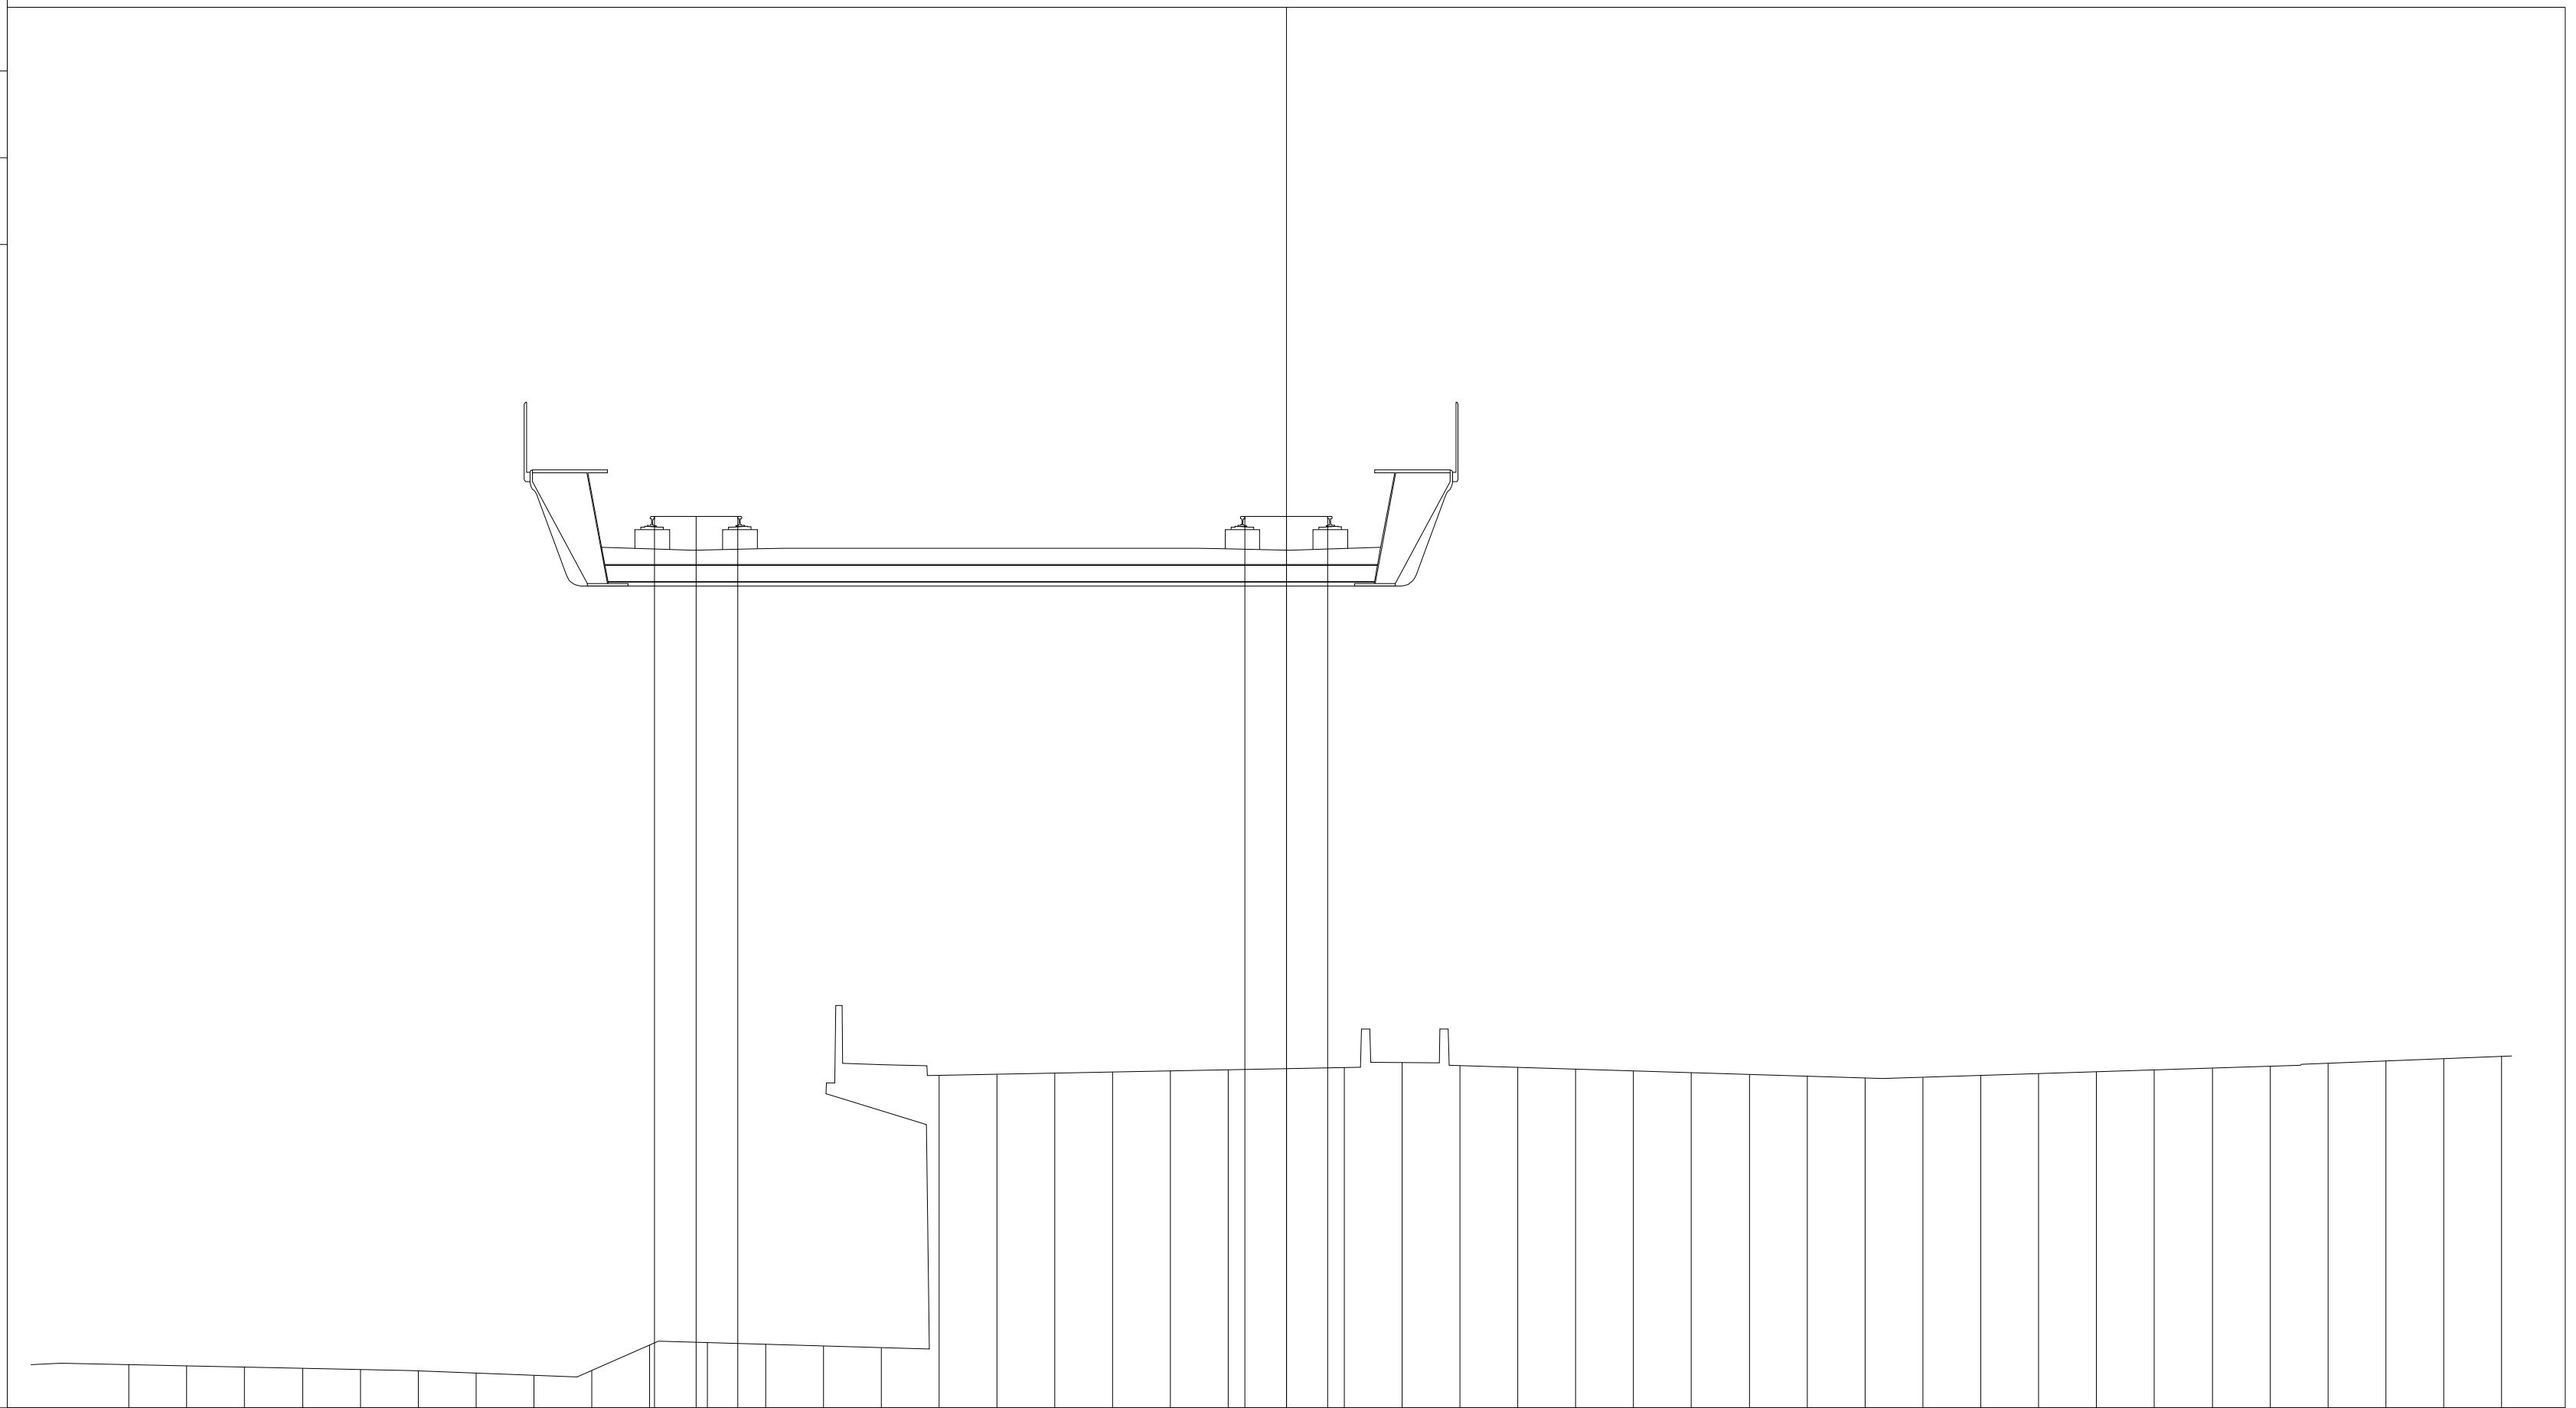

37.43


200

200

PROGRESSIVE TERRENO	PARZIALI TERRENO	QUOTE TERRENO
-20.00	1.00	38.18
-19.00	1.00	38.15
-18.00	1.00	38.13
-17.00	1.00	38.11
-16.00	1.00	38.09
-15.00	1.00	38.07
-14.00	1.00	38.03
-13.00	1.00	37.99
-12.00	1.00	38.07
-11.00	1.00	38.51
-10.00	1.00	38.56
-9.00	1.00	38.53
-8.00	1.00	38.50
-7.00	1.00	38.47
-6.00	1.00	43.17
-5.00	1.00	43.19
-4.00	1.00	43.21
-3.00	1.00	43.23
-2.00	1.00	43.25
-1.00	1.00	43.27
0.00	1.00	43.29
1.00	1.00	43.31
2.00	1.00	43.39
3.00	1.00	43.34
4.00	1.00	43.31
5.00	1.00	43.28
6.00	1.00	43.25
7.00	1.00	43.22
8.00	1.00	43.19
9.00	1.00	43.16
10.00	1.00	43.13
11.00	1.00	43.14
12.00	1.00	43.17
13.00	1.00	43.20
14.00	1.00	43.23
15.00	1.00	43.26
16.00	1.00	43.30
17.00	1.00	43.33
18.00	1.00	43.38
19.00	1.00	43.42
20.00	1.00	43.46
21.00		43.50

PROGRESSIVE PIANO FERRO	PARZIALI PIANO FERRO	QUOTE PIANO FERRO
-10.92		52.83
-10.20	0.72	52.83
-9.48	0.72	52.83
-0.72		52.83
0.00	0.72	52.83
0.72	0.72	52.83

PROFILO	SKY-B.D.
SEZIONE	108
PROGRESSIVA	5350.00

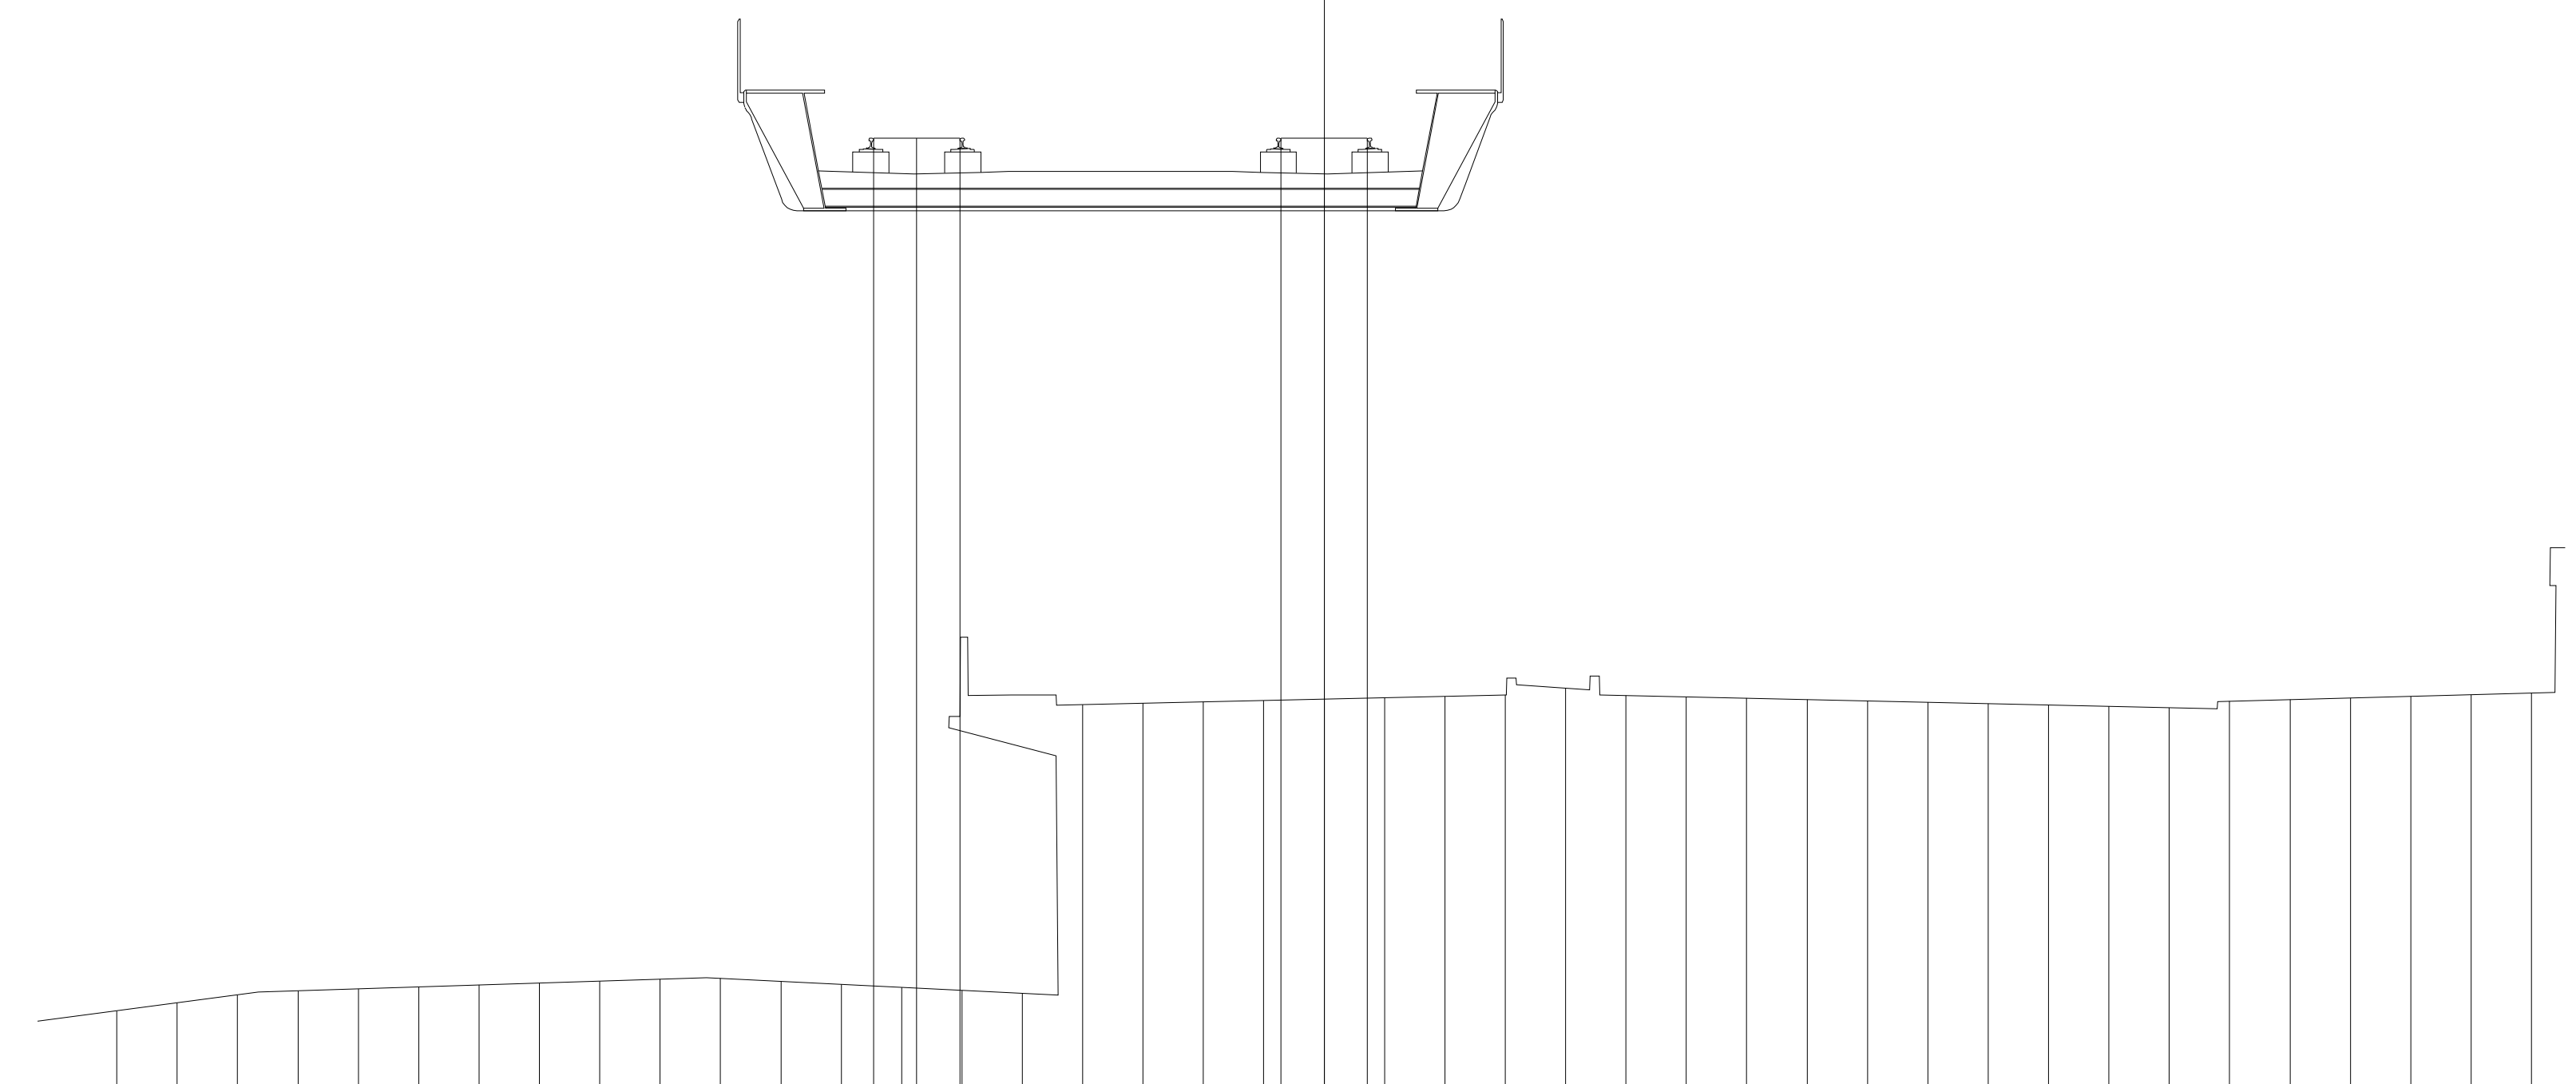


37.12

PROGRESSIVE TERRENO	PARZIALI TERRENO	QUOTE TERRENO
-20.00	1.00	38.43
-19.00	1.00	38.56
-18.00	1.00	38.70
-17.00	1.00	38.76
-16.00	1.00	38.80
-15.00	1.00	38.83
-14.00	1.00	38.86
-13.00	1.00	38.89
-12.00	1.00	38.93
-11.00	1.00	38.96
-10.00	1.00	38.97
-9.00	1.00	38.92
-8.00	1.00	38.87
-7.00	1.00	38.82
-6.00	1.00	38.77
-5.00	1.00	38.72
-4.00	1.00	43.50
-3.00	1.00	43.53
-2.00	1.00	43.55
-1.00	1.00	43.57
0.00	1.00	43.60
1.00	1.00	43.62
2.00	1.00	43.64
3.00	1.00	43.67
4.00	1.00	43.77
5.00	1.00	43.66
6.00	1.00	43.63
7.00	1.00	43.61
8.00	1.00	43.59
9.00	1.00	43.57
10.00	1.00	43.54
11.00	1.00	43.52
12.00	1.00	43.50
13.00	1.00	43.48
14.00	1.00	43.45
15.00	1.00	43.56
16.00	1.00	43.59
17.00	1.00	43.61
18.00	1.00	43.64
19.00	1.00	43.67
20.00		43.70

PROGRESSIVE PIANO FERRO	PARZIALI PIANO FERRO	QUOTE PIANO FERRO
-7.47	0.72	52.88
-6.75	0.72	52.88
-6.03		52.88
-0.72	0.72	52.88
0.00	0.72	52.88
0.72		52.88


PROFILO	SKY-B.D.
SEZIONE	109
PROGRESSIVA	5400.00

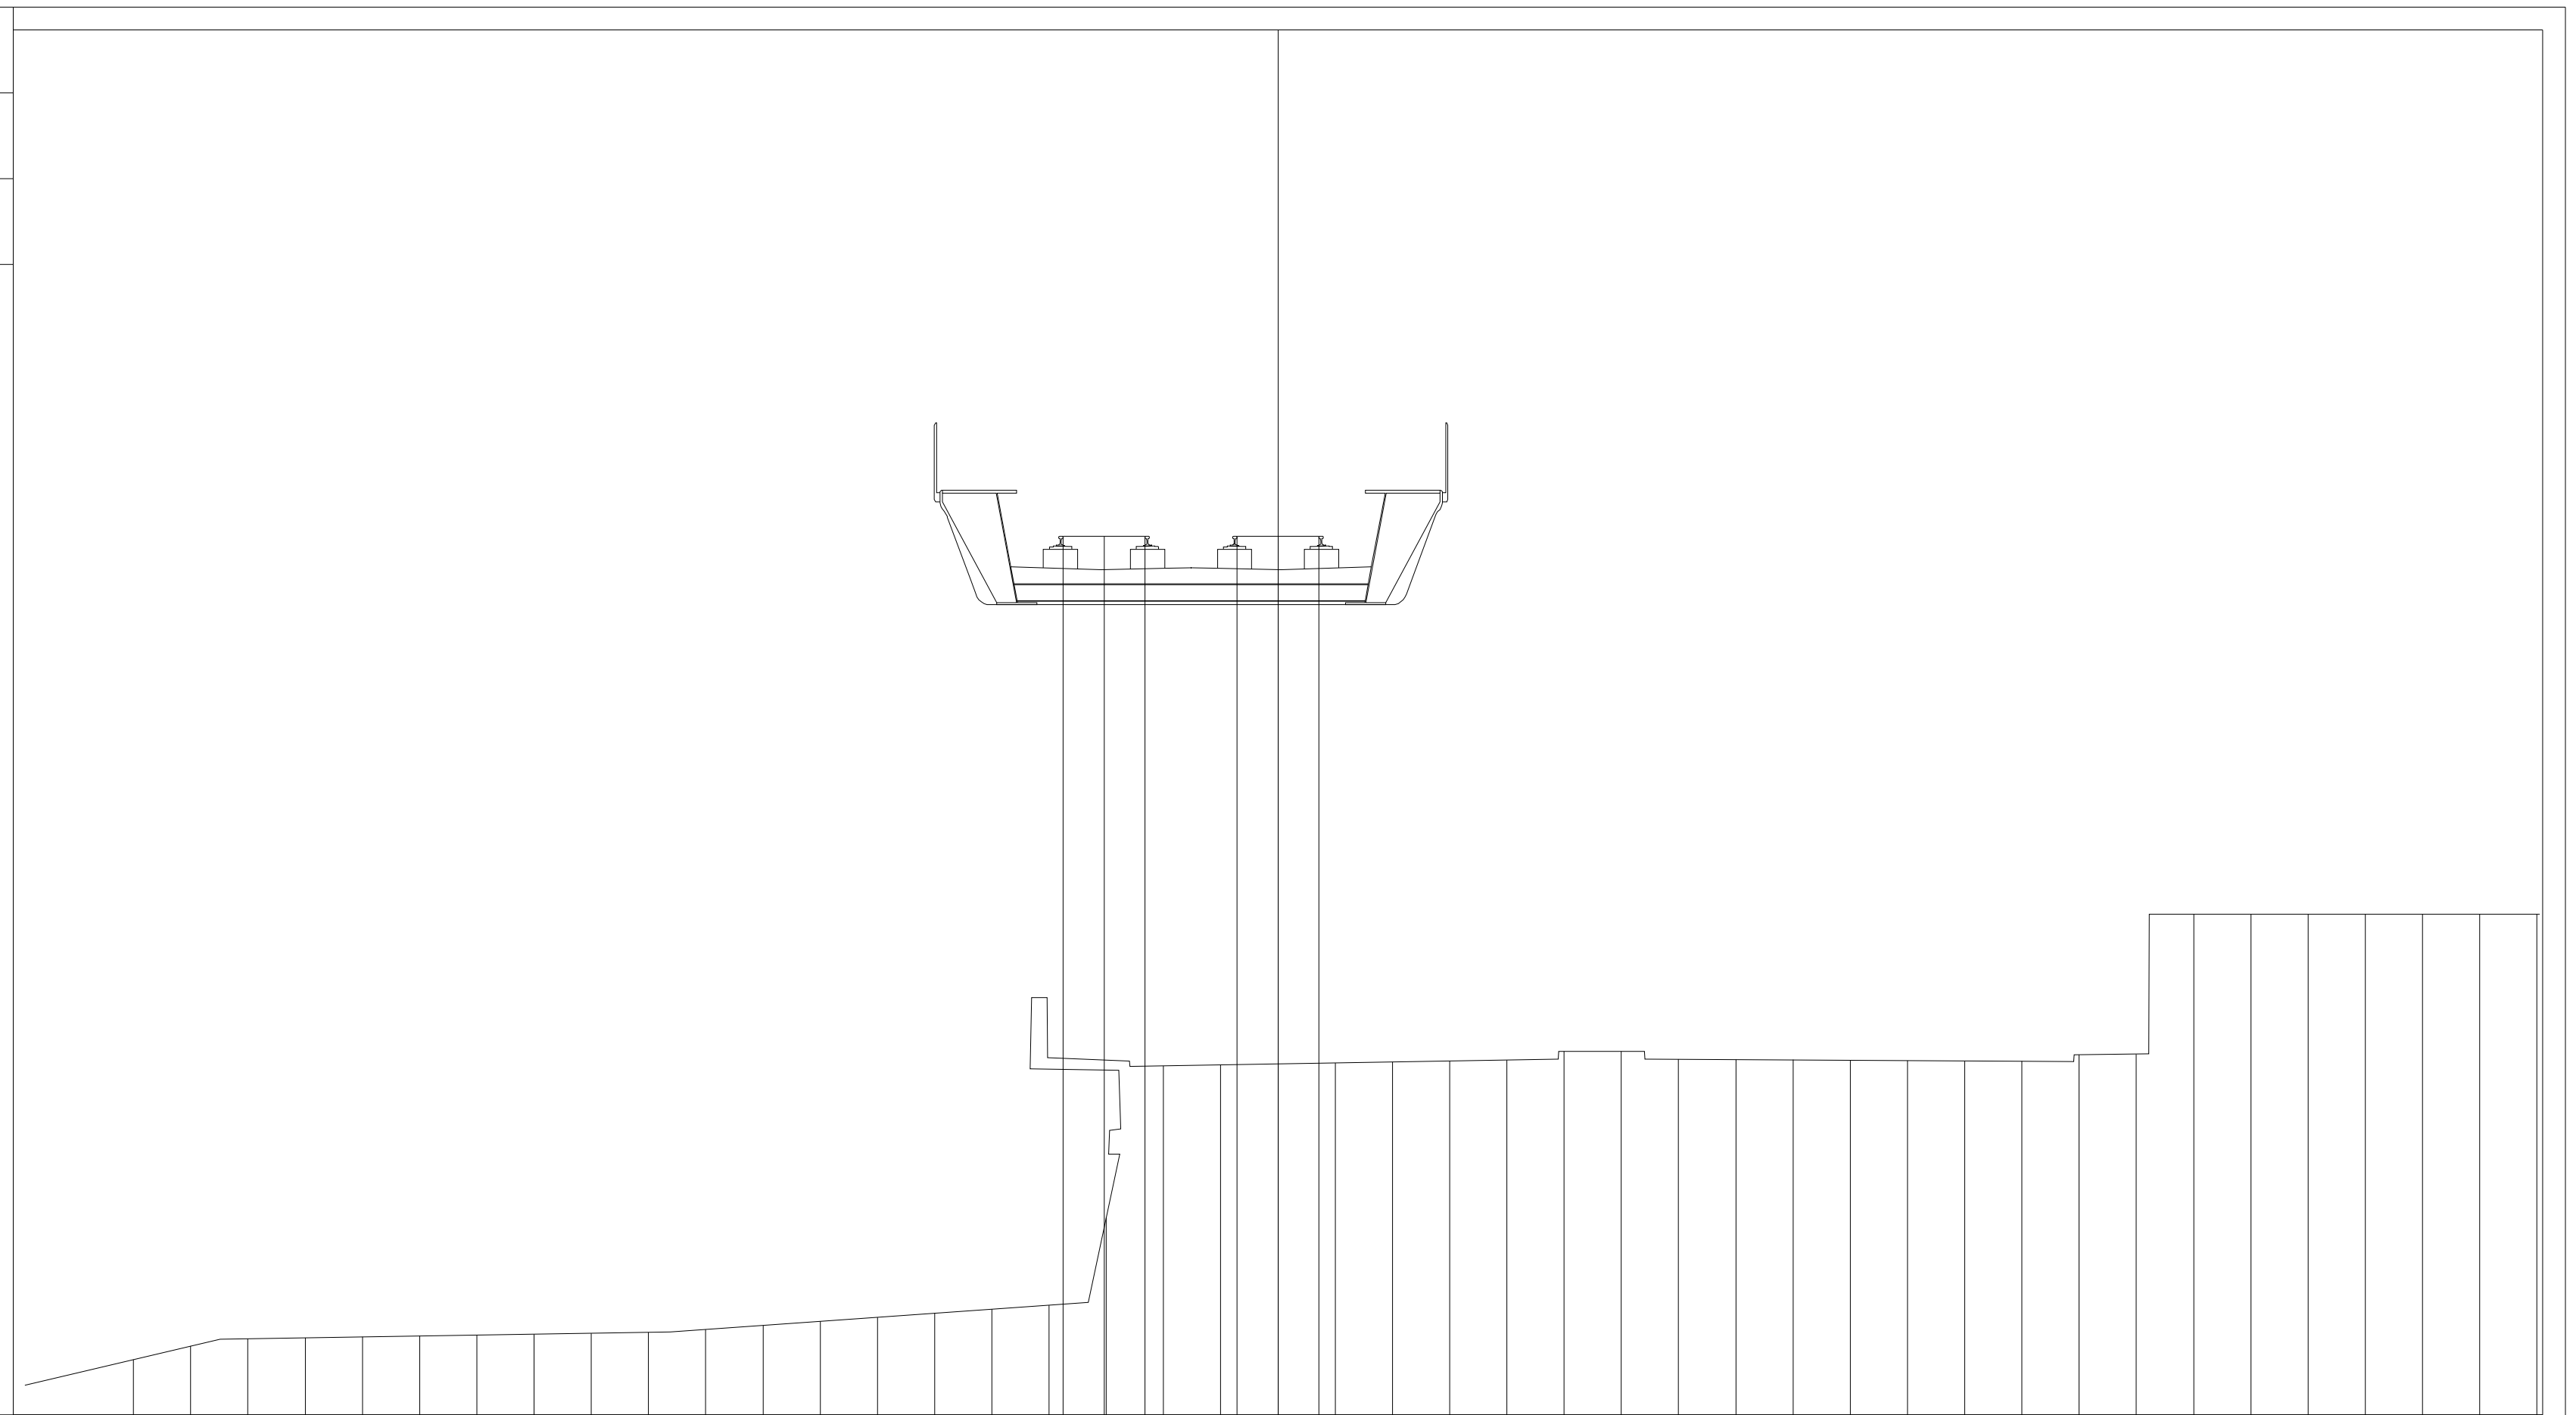

PROGRESSIVE TERRENO	PARZIALI TERRENO	QUOTE TERRENO
-20.00	1.00	38.54
-19.00	1.00	38.78
-18.00	1.00	38.91
-17.00	1.00	38.92
-16.00	1.00	38.94
-15.00	1.00	38.96
-14.00	1.00	38.97
-13.00	1.00	38.99
-12.00	1.00	39.00
-11.00	1.00	39.02
-10.00	1.00	39.07
-9.00	1.00	39.14
-8.00	1.00	39.21
-7.00	1.00	39.28
-6.00	1.00	39.35
-5.00	1.00	39.42
-4.00	1.00	39.50
-3.00	1.00	41.03
-2.00	1.00	43.67
-1.00	1.00	43.69
0.00	1.00	43.71
1.00	1.00	43.73
2.00	1.00	43.74
3.00	1.00	43.76
4.00	1.00	43.78
5.00	1.00	43.93
6.00	1.00	43.93
7.00	1.00	43.79
8.00	1.00	43.79
9.00	1.00	43.78
10.00	1.00	43.78
11.00	1.00	43.77
12.00	1.00	43.76
13.00	1.00	43.76
14.00	1.00	43.87
15.00	1.00	43.88
16.00	1.00	46.33
17.00	1.00	46.33
18.00	1.00	46.33
19.00	1.00	46.33
20.00	1.00	46.33
21.00	1.00	46.33
22.00	1.00	46.33

PROGRESSIVE PIANO FERRO	PARZIALI PIANO FERRO	QUOTE PIANO FERRO
-3.76	0.72	52.93
-3.04	0.72	52.93
-2.32		52.93
-0.72	0.72	52.93
0.00	0.72	52.93
0.72		52.93

PROFILO	SKY-B.D.
SEZIONE	110
PROGRESSIVA	5450.00

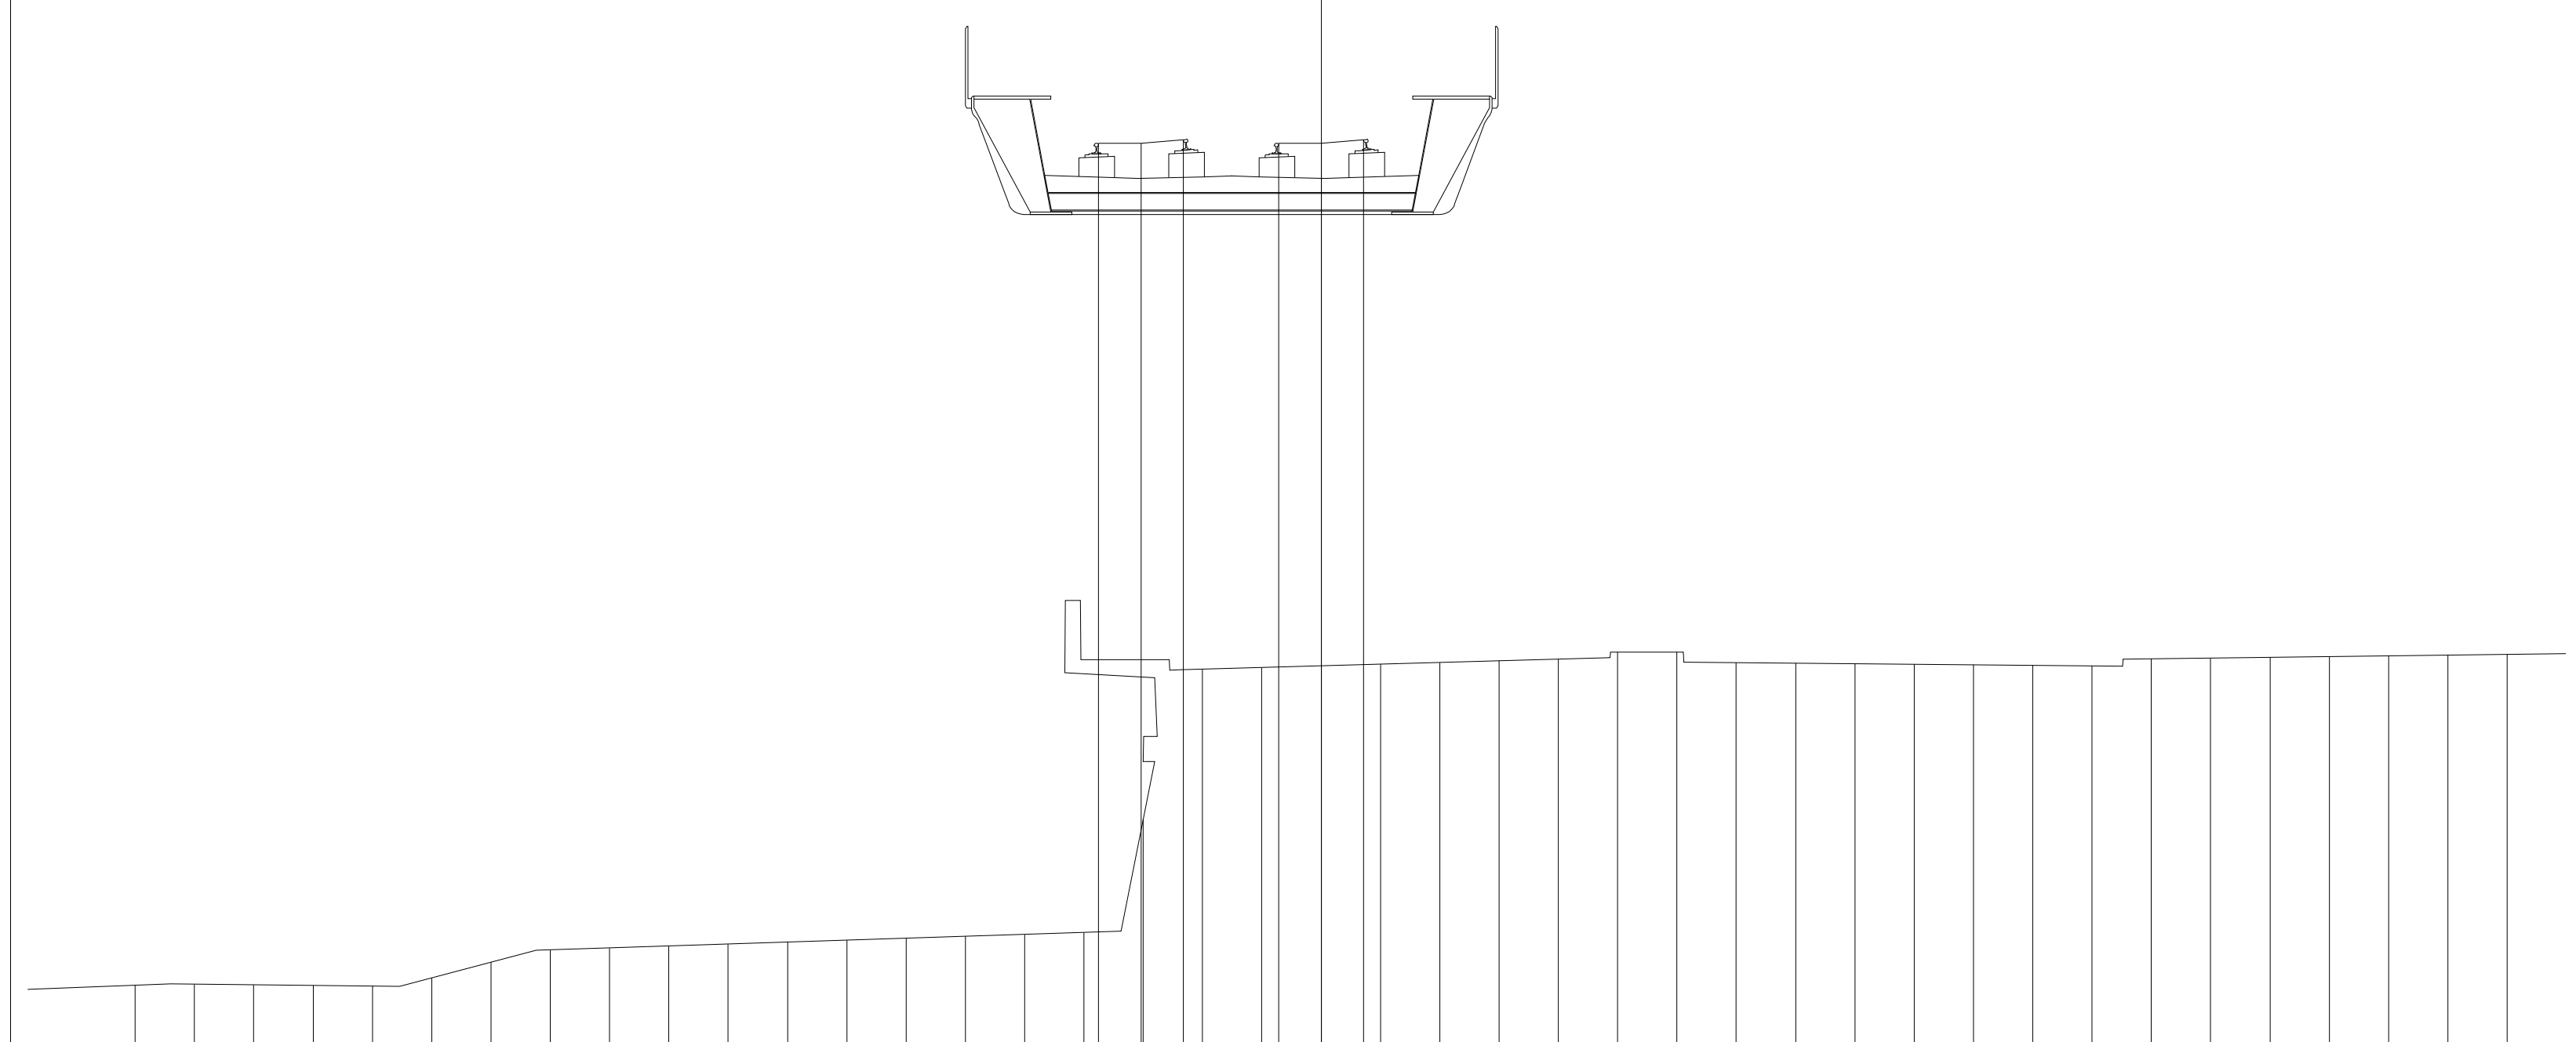


PROGRESSIVE TERRENO	-20.00	-19.00	-18.00	-17.00	-16.00	-15.00	-14.00	-13.00	-12.00	-11.00	-10.00	-9.00	-8.00	-7.00	-6.00	-5.00	-4.00	-3.00	-2.00	-1.00	0.00
PARZIALI TERRENO	1.00	1.00	1.00	1.00	1.00	1.00	1.00	1.00	1.00	1.00	1.00	1.00	1.00	1.00	1.00	1.00	1.00	1.00	1.00	1.00	1.00
QUOTE TERRENO	38.78	38.80	38.79	38.78	38.77	38.90	39.17	39.37	39.41	39.44	39.47	39.51	39.54	39.57	39.60	39.64	39.67	41.58	44.11	44.14	44.17

PROGRESSIVE TERRENO	1.00	2.00	3.00	4.00	5.00	6.00	7.00	8.00	9.00	10.00	11.00	12.00	13.00	14.00	15.00	16.00	17.00	18.00	19.00	20.00
PARZIALI TERRENO	1.00	1.00	1.00	1.00	1.00	1.00	1.00	1.00	1.00	1.00	1.00	1.00	1.00	1.00	1.00	1.00	1.00	1.00	1.00	
QUOTE TERRENO	44.20	44.22	44.25	44.28	44.40	44.40	44.22	44.21	44.21	44.20	44.19	44.18	44.17	44.29	44.30	44.31	44.33	44.34	44.35	44.36

PROGRESSIVE PIANO FERRO	-3.76	-3.04	-2.32	-0.72	0.00	0.72
PARZIALI PIANO FERRO	0.72	0.72		0.72	0.72	
QUOTE PIANO FERRO	52.98	52.98	53.05	52.98	52.98	53.05


PROFILO	SKY-B.D.
SEZIONE	111
PROGRESSIVA	5500.00

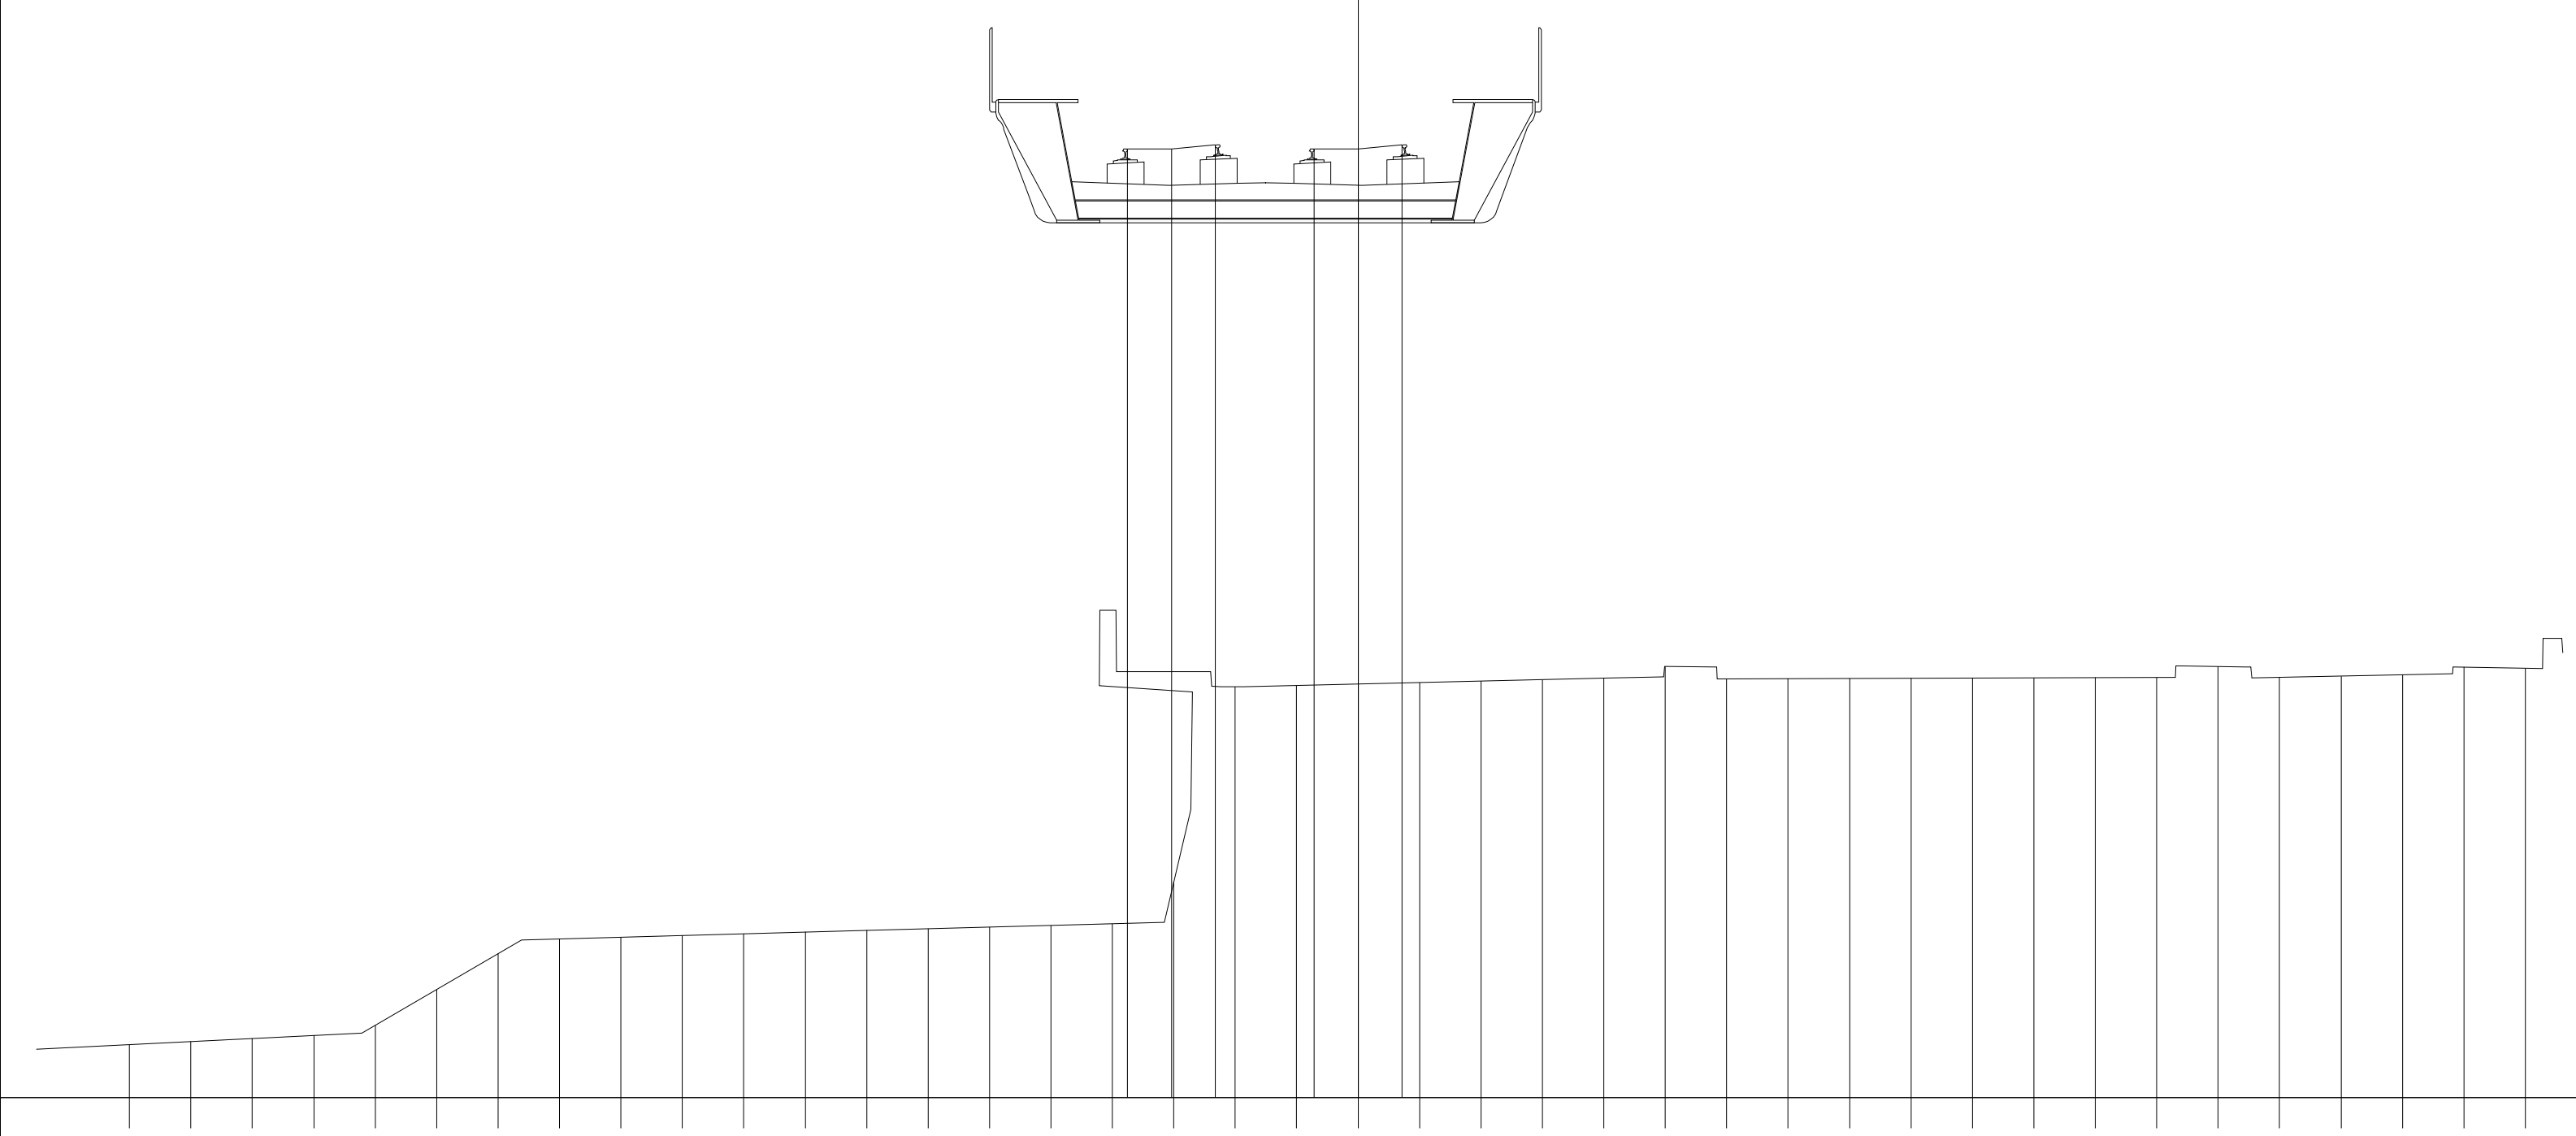

PROGRESSIVE TERRENO	PARZIALI TERRENO	QUOTE TERRENO
-20.00	1.00	38.70
-19.00	1.00	38.75
-18.00	1.00	38.80
-17.00	1.00	38.85
-16.00	1.00	39.02
-15.00	1.00	39.60
-14.00	1.00	40.18
-13.00	1.00	40.42
-12.00	1.00	40.45
-11.00	1.00	40.48
-10.00	1.00	40.51
-9.00	1.00	40.54
-8.00	1.00	40.56
-7.00	1.00	40.59
-6.00	1.00	40.62
-5.00	1.00	40.64
-4.00	1.00	40.67
-3.00	1.00	41.35
-2.00	1.00	44.53
-1.00	1.00	44.55
0.00	1.00	44.57
1.00	1.00	44.60
2.00	1.00	44.62
3.00	1.00	44.64
4.00	1.00	44.67
5.00	1.00	44.86
6.00	1.00	44.66
7.00	1.00	44.66
8.00	1.00	44.67
9.00	1.00	44.67
10.00	1.00	44.67
11.00	1.00	44.68
12.00	1.00	44.68
13.00	1.00	44.68
14.00	1.00	44.86
15.00	1.00	44.68
16.00	1.00	44.70
17.00	1.00	44.72
18.00	1.00	44.85
19.00	1.00	44.83

PROGRESSIVE PIANO FERRO	PARZIALI PIANO FERRO	QUOTE PIANO FERRO
-3.76	0.72	53.28
-3.04	0.72	53.28
-2.32		53.35
-0.72	0.72	53.28
0.00	0.72	53.28
0.72		53.35

PROFILO	SKY-B.D.
SEZIONE	112
PROGRESSIVA	5550.00

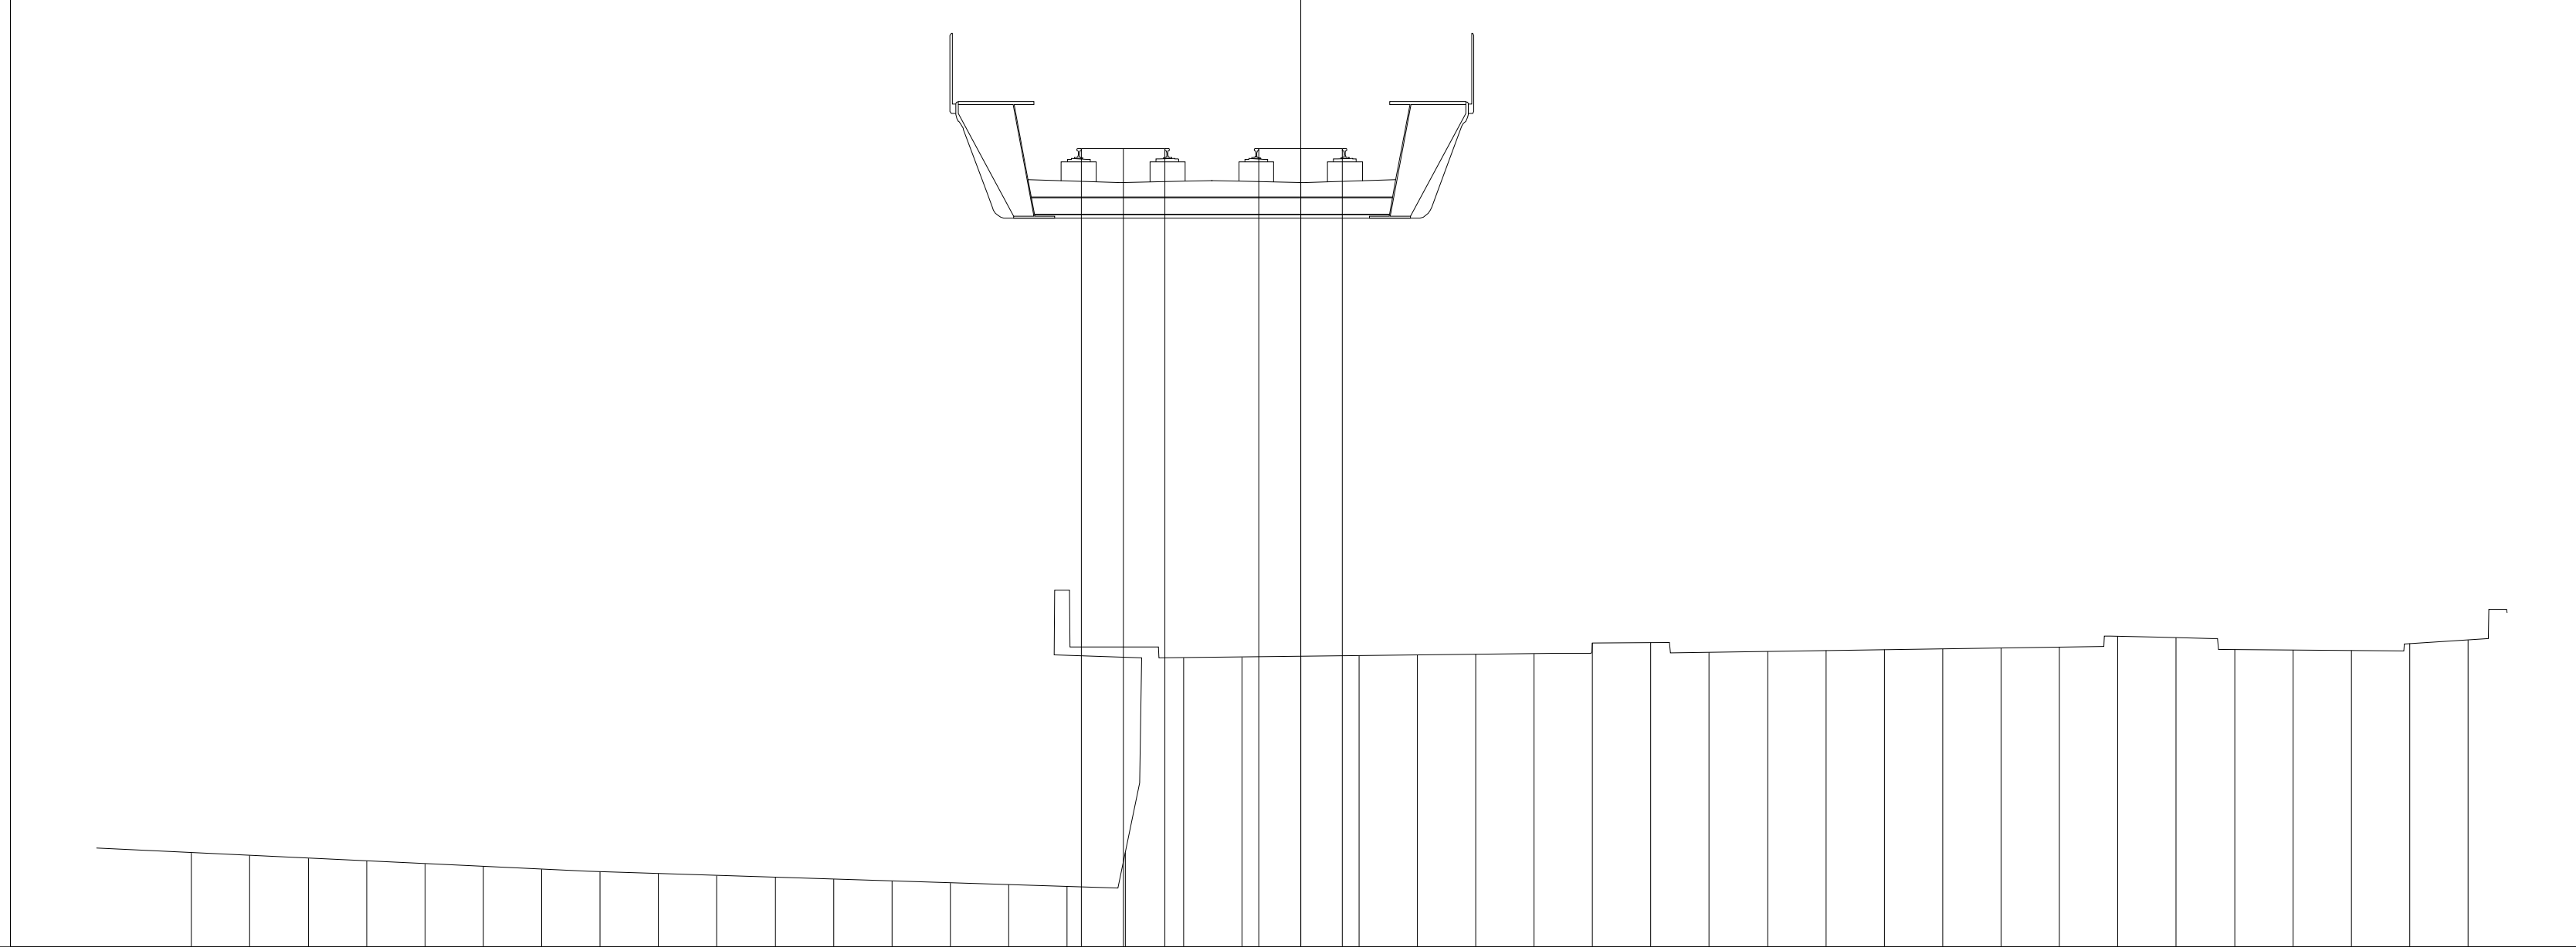


PROGRESSIVE TERRENO	PARZIALI TERRENO	QUOTE TERRENO
	1.00	
-19.00	1.00	41.64
-18.00	1.00	41.59
-17.00	1.00	41.55
-16.00	1.00	41.50
-15.00	1.00	41.45
-14.00	1.00	41.41
-13.00	1.00	41.36
-12.00	1.00	41.32
-11.00	1.00	41.28
-10.00	1.00	41.25
-9.00	1.00	41.22
-8.00	1.00	41.19
-7.00	1.00	41.16
-6.00	1.00	41.12
-5.00	1.00	41.09
-4.00	1.00	41.06
-3.00	1.00	41.65
-2.00	1.00	44.98
-1.00	1.00	44.99
0.00	1.00	45.01
1.00	1.00	45.02
2.00	1.00	45.03
3.00	1.00	45.04
4.00	1.00	45.05
5.00	1.00	45.24
6.00	1.00	45.24
7.00	1.00	45.08
8.00	1.00	45.09
9.00	1.00	45.11
10.00	1.00	45.12
11.00	1.00	45.14
12.00	1.00	45.15
13.00	1.00	45.17
14.00	1.00	45.35
15.00	1.00	45.33
16.00	1.00	45.13
17.00	1.00	45.12
18.00	1.00	45.11
19.00	1.00	45.23
20.00		45.29

PROGRESSIVE PIANO FERRO	PARZIALI PIANO FERRO	QUOTE PIANO FERRO
-3.76	0.72	53.71
-3.04	0.72	53.71
-2.32		53.71
-0.72	0.72	53.71
0.00	0.72	53.71
0.72		53.71

PROFILO SKY-B.D.

SEZIONE 113


PROGRESSIVA 5600.00

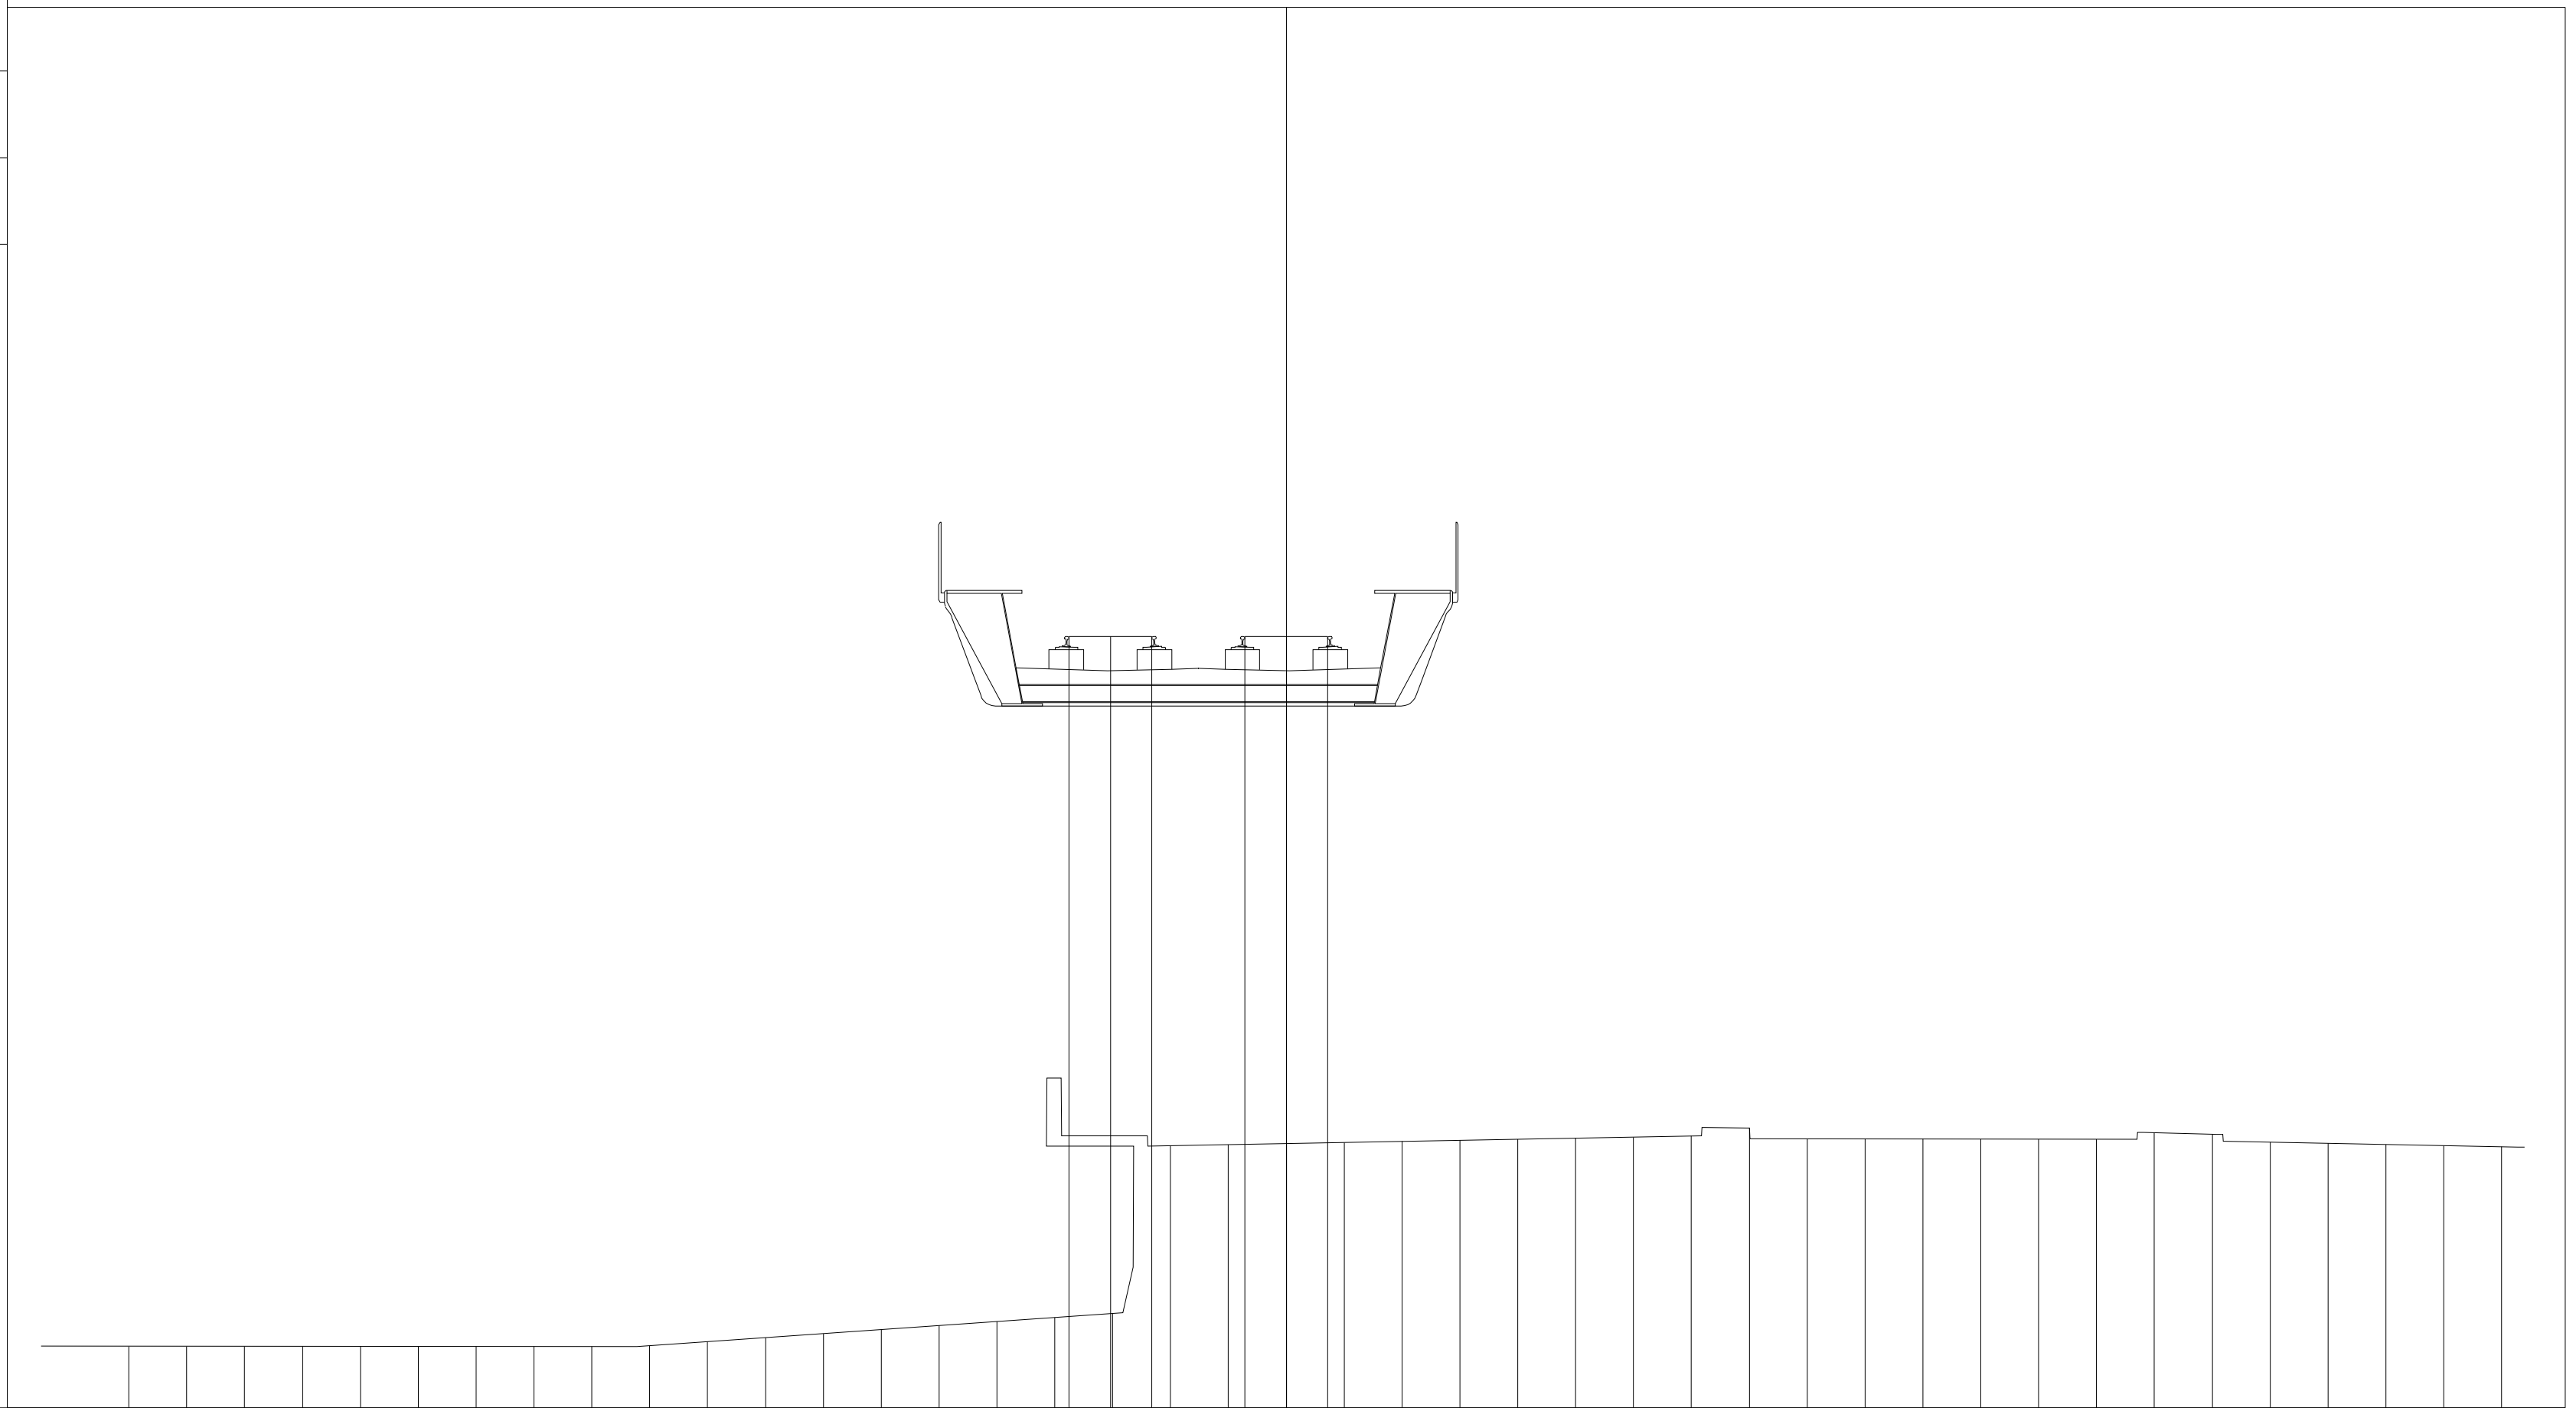

PROGRESSIVE TERRENO	PARZIALI TERRENO	QUOTE TERRENO
-20.00	1.00	41.88
-19.00	1.00	41.88
-18.00	1.00	41.88
-17.00	1.00	41.88
-16.00	1.00	41.88
-15.00	1.00	41.88
-14.00	1.00	41.88
-13.00	1.00	41.88
-12.00	1.00	41.88
-11.00	1.00	41.89
-10.00	1.00	41.96
-9.00	1.00	42.03
-8.00	1.00	42.10
-7.00	1.00	42.17
-6.00	1.00	42.24
-5.00	1.00	42.31
-4.00	1.00	42.38
-3.00	1.00	42.45
-2.00	1.00	45.35
-1.00	1.00	45.37
0.00	1.00	45.38
1.00	1.00	45.40
2.00	1.00	45.42
3.00	1.00	45.44
4.00	1.00	45.46
5.00	1.00	45.48
6.00	1.00	45.50
7.00	1.00	45.52
8.00	1.00	45.66
9.00	1.00	45.47
10.00	1.00	45.47
11.00	1.00	45.46
12.00	1.00	45.46
13.00	1.00	45.46
14.00	1.00	45.46
15.00	1.00	45.57
16.00	1.00	45.55
17.00	1.00	45.41
18.00	1.00	45.39
19.00	1.00	45.37
20.00	1.00	45.35
21.00	1.00	45.33

PROGRESSIVE PIANO FERRO	PARZIALI PIANO FERRO	QUOTE PIANO FERRO
-3.76		54.14
	0.72	
-3.04		54.14
	0.72	
-2.32		54.14
-0.72		54.14
	0.72	
0.00		54.14
	0.72	
0.72		54.14

PROFILO	SKY-B.D.
SEZIONE	114
PROGRESSIVA	5650.00

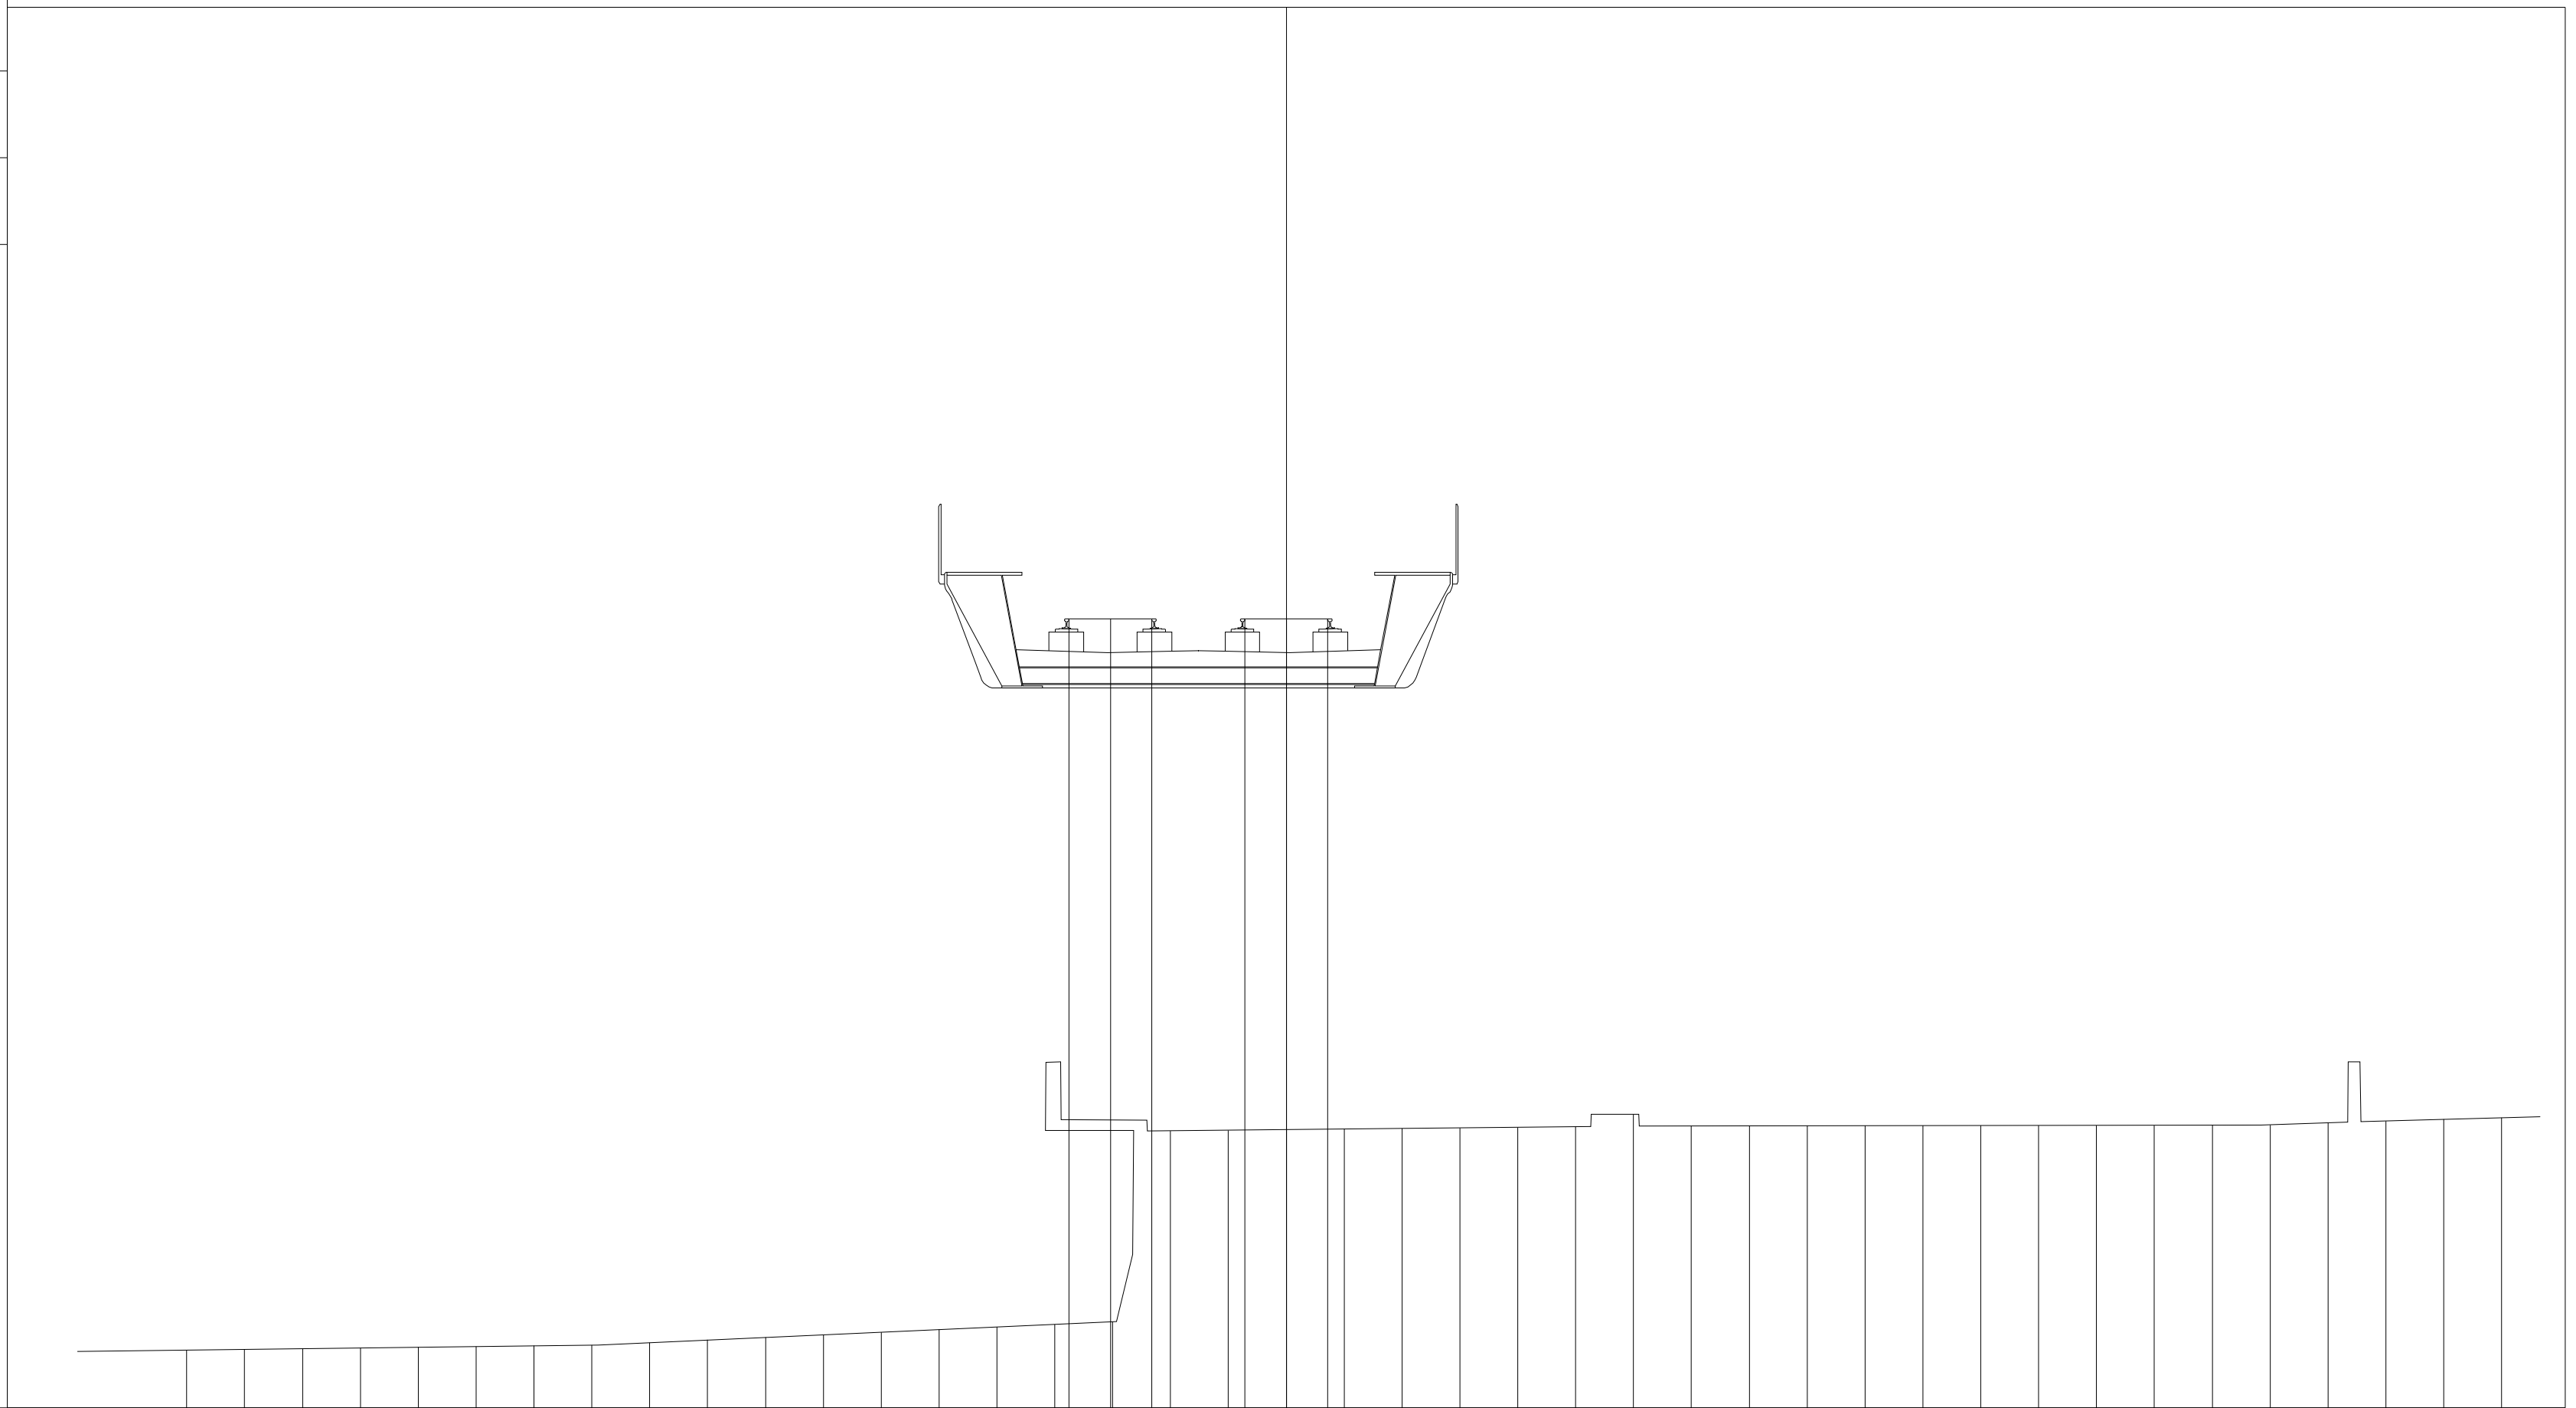

40.94

200


200

	-19	-18	-17	-16	-15	-14	-13	-12	-11	-10	-9	-8	-7	-6	-5	-4	-3	-2	-1	0
PROGRESSIVE TERRENO	-19.00	-18.00	-17.00	-16.00	-15.00	-14.00	-13.00	-12.00	-11.00	-10.00	-9.00	-8.00	-7.00	-6.00	-5.00	-4.00	-3.00	-2.00	-1.00	0.00
PARZIALI TERRENO	1.00	1.00	1.00	1.00	1.00	1.00	1.00	1.00	1.00	1.00	1.00	1.00	1.00	1.00	1.00	1.00	1.00	1.00	1.00	1.00
QUOTE TERRENO	41.93	41.95	41.96	41.97	41.99	42.00	42.01	42.03	42.07	42.11	42.16	42.20	42.25	42.29	42.34	42.38	42.43	45.72	45.73	45.75

	1	2	3	4	5	6	7	8	9	10	11	12	13	14	15	16	17	18	19	20	21
PROGRESSIVE TERRENO	1.00	2.00	3.00	4.00	5.00	6.00	7.00	8.00	9.00	10.00	11.00	12.00	13.00	14.00	15.00	16.00	17.00	18.00	19.00	20.00	21.00
PARZIALI TERRENO	1.00	1.00	1.00	1.00	1.00	1.00	1.00	1.00	1.00	1.00	1.00	1.00	1.00	1.00	1.00	1.00	1.00	1.00	1.00	1.00	1.00
QUOTE TERRENO	45.76	45.77	45.78	45.79	45.80	46.01	45.81	45.81	45.81	45.81	45.82	45.82	45.82	45.82	45.82	45.82	45.83	45.86	45.90	45.92	45.95

PROGRESSIVE PIANO FERRO	-3.76	-3.04	-2.32	-0.72	0.00	0.72
PARZIALI PIANO FERRO	0.72	0.72		0.72	0.72	
QUOTE PIANO FERRO	54.57	54.57	54.57	54.57	54.57	54.57

PROFILO	SKY-B.D.
SEZIONE	115
PROGRESSIVA	5700.00

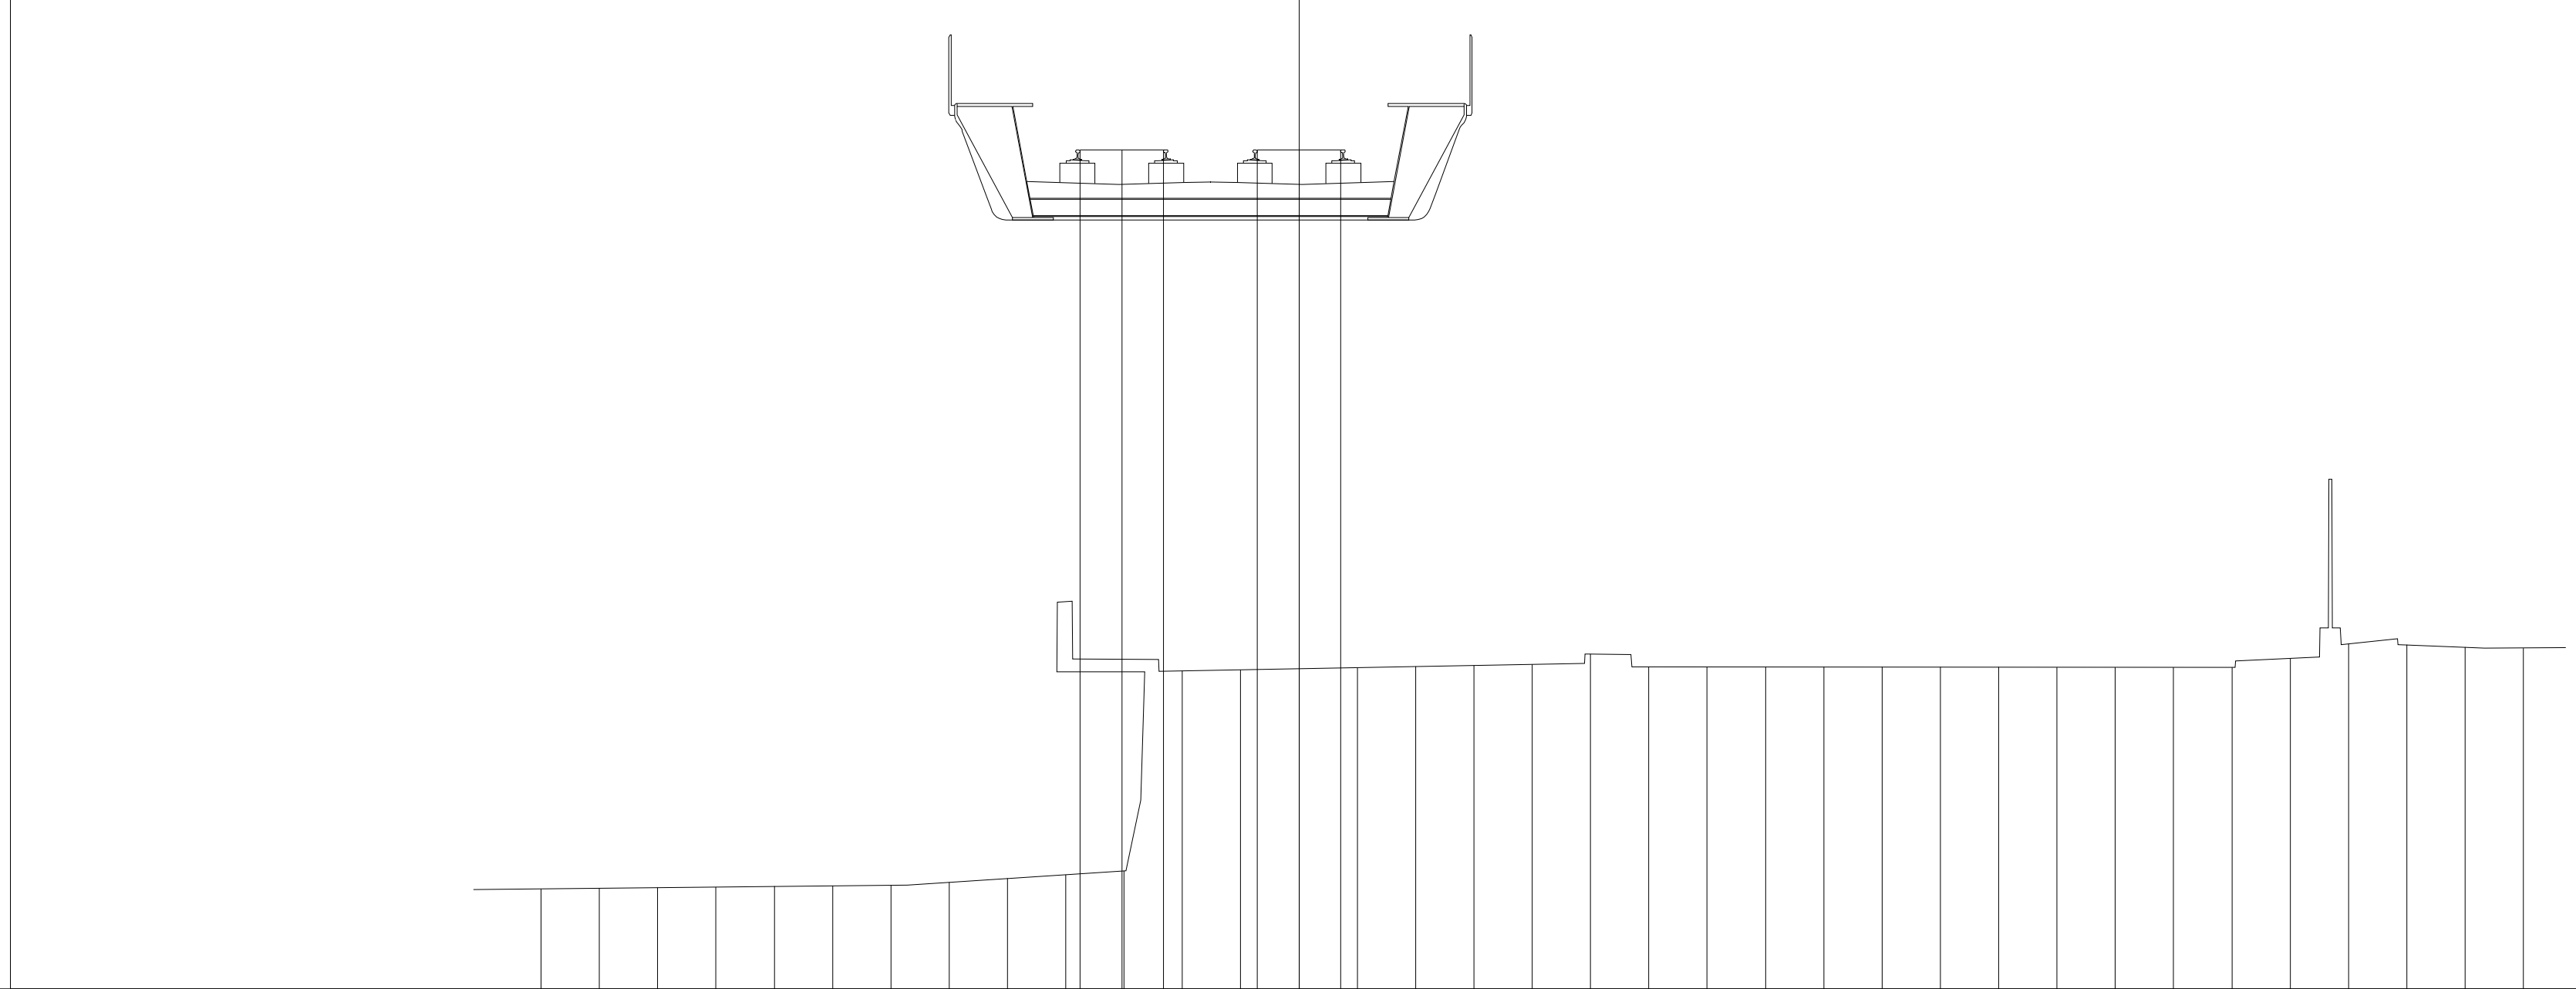

40.62


200

200

PROGRESSIVE TERRENO	PARZIALI TERRENO	QUOTE TERRENO
-13.00	1.00	42.33
-12.00	1.00	42.34
-11.00	1.00	42.35
-10.00	1.00	42.37
-9.00	1.00	42.38
-8.00	1.00	42.39
-7.00	1.00	42.40
-6.00	1.00	42.45
-5.00	1.00	42.51
-4.00	1.00	42.58
-3.00	1.00	42.64
-2.00	1.00	46.07
-1.00	1.00	46.09
0.00	1.00	46.11
1.00	1.00	46.13
2.00	1.00	46.15
3.00	1.00	46.16
4.00	1.00	46.18
5.00	1.00	46.36
6.00	1.00	46.14
7.00	1.00	46.14
8.00	1.00	46.14
9.00	1.00	46.14
10.00	1.00	46.14
11.00	1.00	46.14
12.00	1.00	46.14
13.00	1.00	46.13
14.00	1.00	46.13
15.00	1.00	46.13
16.00	1.00	46.13
17.00	1.00	46.28
18.00	1.00	46.54
19.00	1.00	46.52
20.00	1.00	46.48
21.00	1.00	46.47


PROGRESSIVE PIANO FERRO	PARZIALI PIANO FERRO	QUOTE PIANO FERRO
-3.76		55.00
-3.04	0.72	55.00
-2.32	0.72	55.00
-0.72		55.00
0.00	0.72	55.00
0.72	0.72	55.00

PROFILO	SKY-B.D.
SEZIONE	116
PROGRESSIVA	5750.00

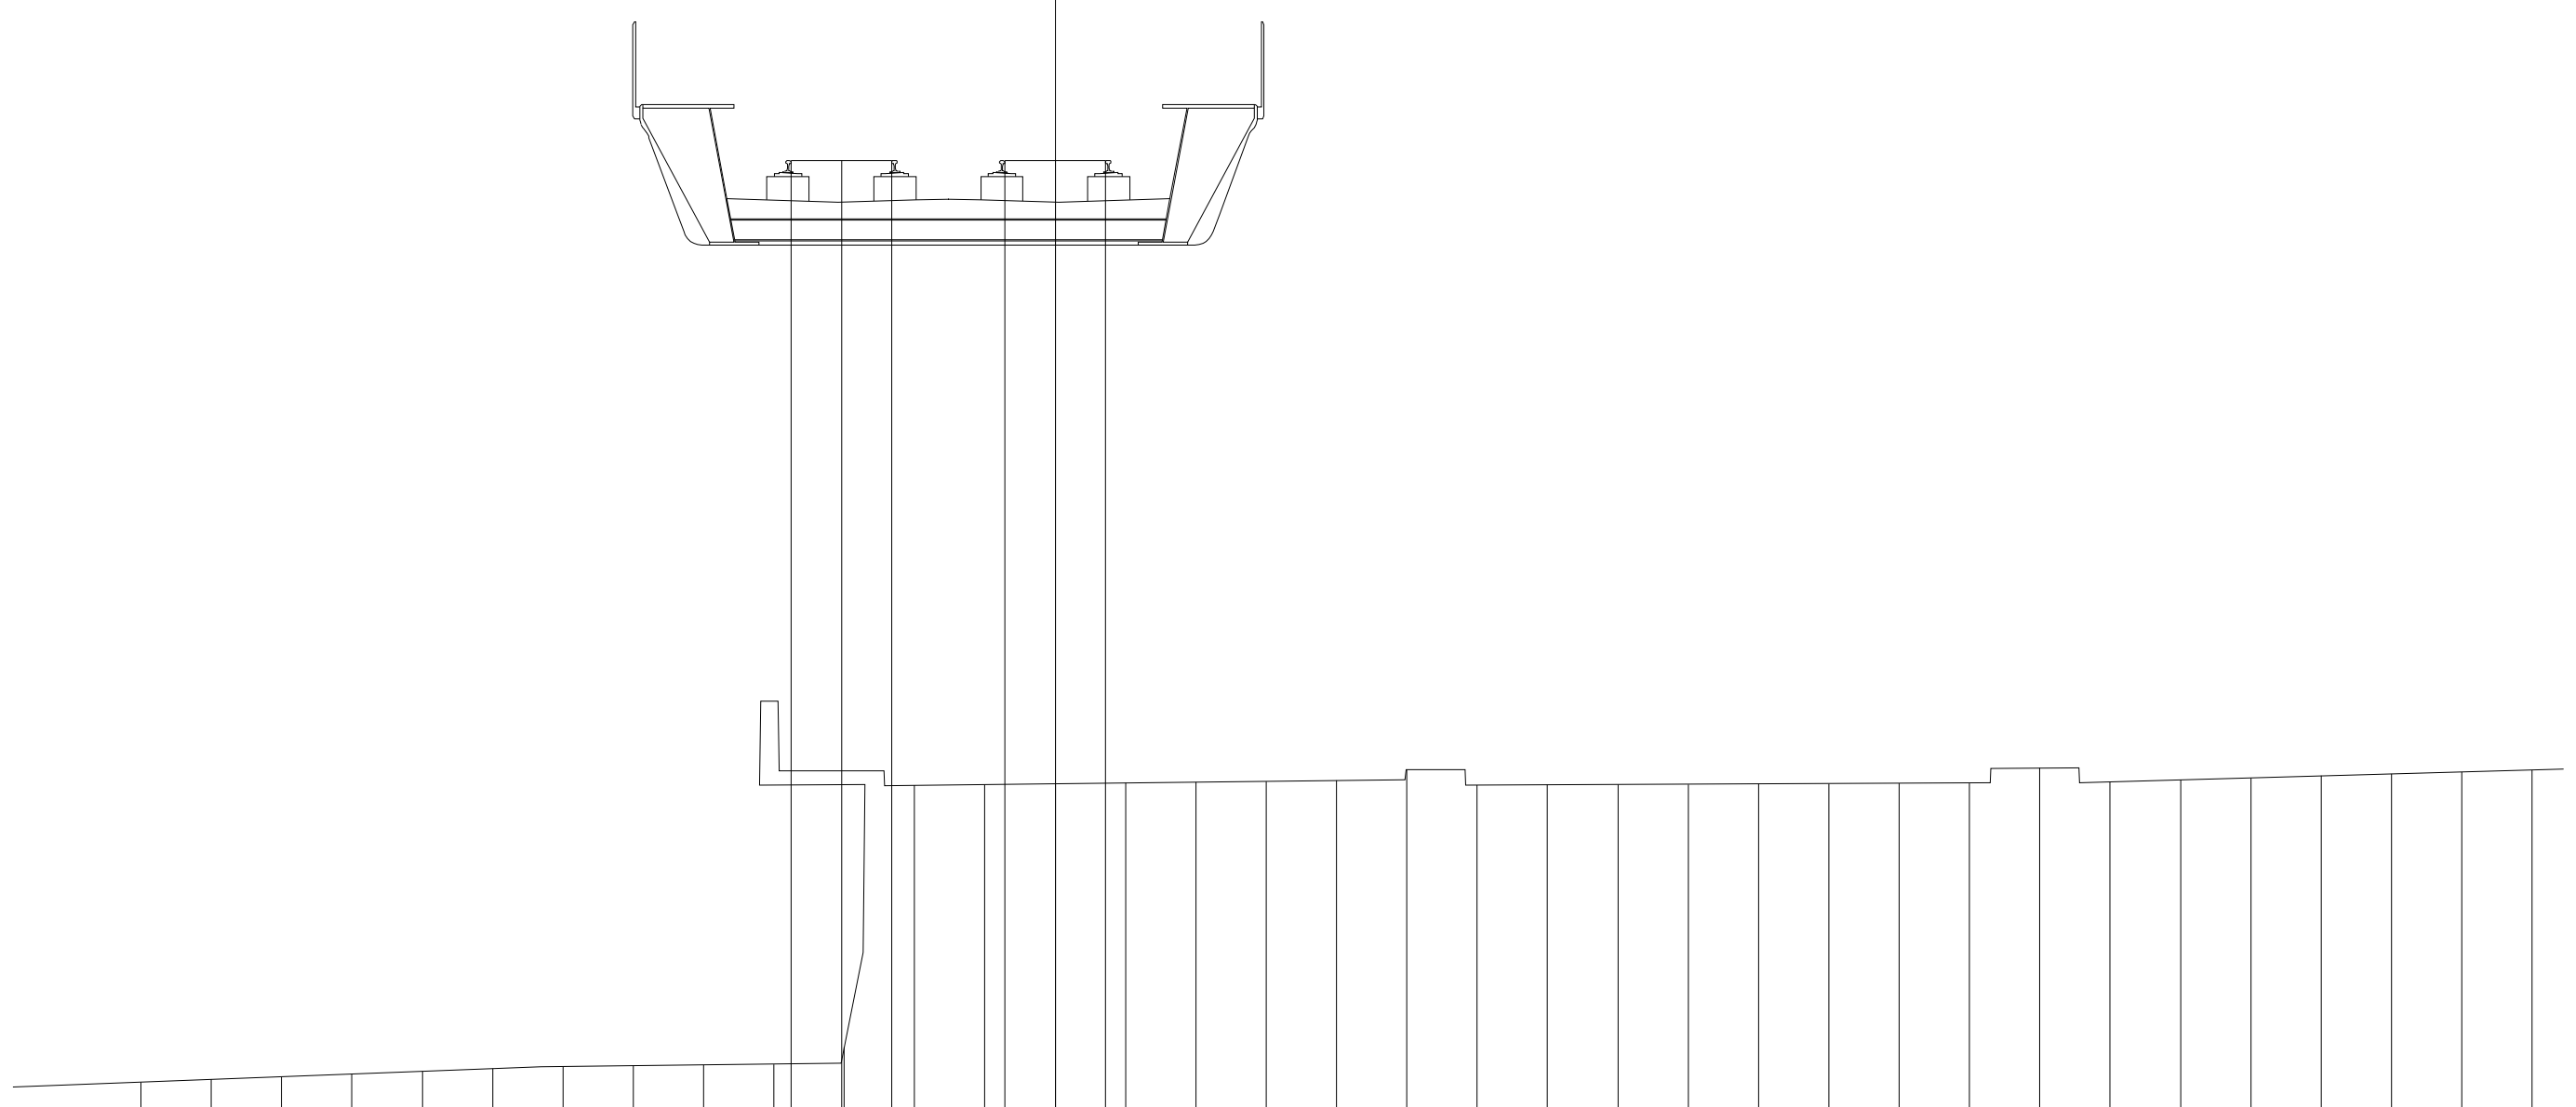

PROGRESSIVE TERRENO	-13.00 -12.00 -11.00 -10.00 -9.00 -8.00 -7.00 -6.00 -5.00 -4.00 -3.00 -2.00 -1.00 0.00 1.00 2.00 3.00 4.00 5.00 6.00 7.00 8.00 9.00 10.00 11.00 12.00 13.00 14.00 15.00 16.00 17.00 18.00 19.00 20.00 21.00
PARZIALI TERRENO	1.00 1.00 1.00 1.00 1.00 1.00 1.00 1.00 1.00 1.00 1.00 1.00 1.00 1.00 1.00 1.00 1.00 1.00 1.00 1.00 1.00 1.00 1.00 1.00 1.00 1.00 1.00 1.00 1.00 1.00 1.00 1.00 1.00 1.00
QUOTE TERRENO	42.33 42.37 42.41 42.44 42.48 42.52 42.55 42.56 42.57 42.58 42.83 46.55 46.56 46.57 46.58 46.60 46.61 46.62 46.77 46.55 46.56 46.56 46.57 46.57 46.57 46.58 46.58 46.80 46.60 46.63 46.66 46.68 46.71 46.74 46.77
PROGRESSIVE PIANO FERRO	-3.76 -3.04 -2.32 -0.72 0.00 0.72
PARZIALI PIANO FERRO	0.72 0.72 0.72 0.72
QUOTE PIANO FERRO	55.43 55.43 55.43 55.43 55.43 55.43


PROFILO	SKY-B.D.
SEZIONE	117
PROGRESSIVA	5800.00

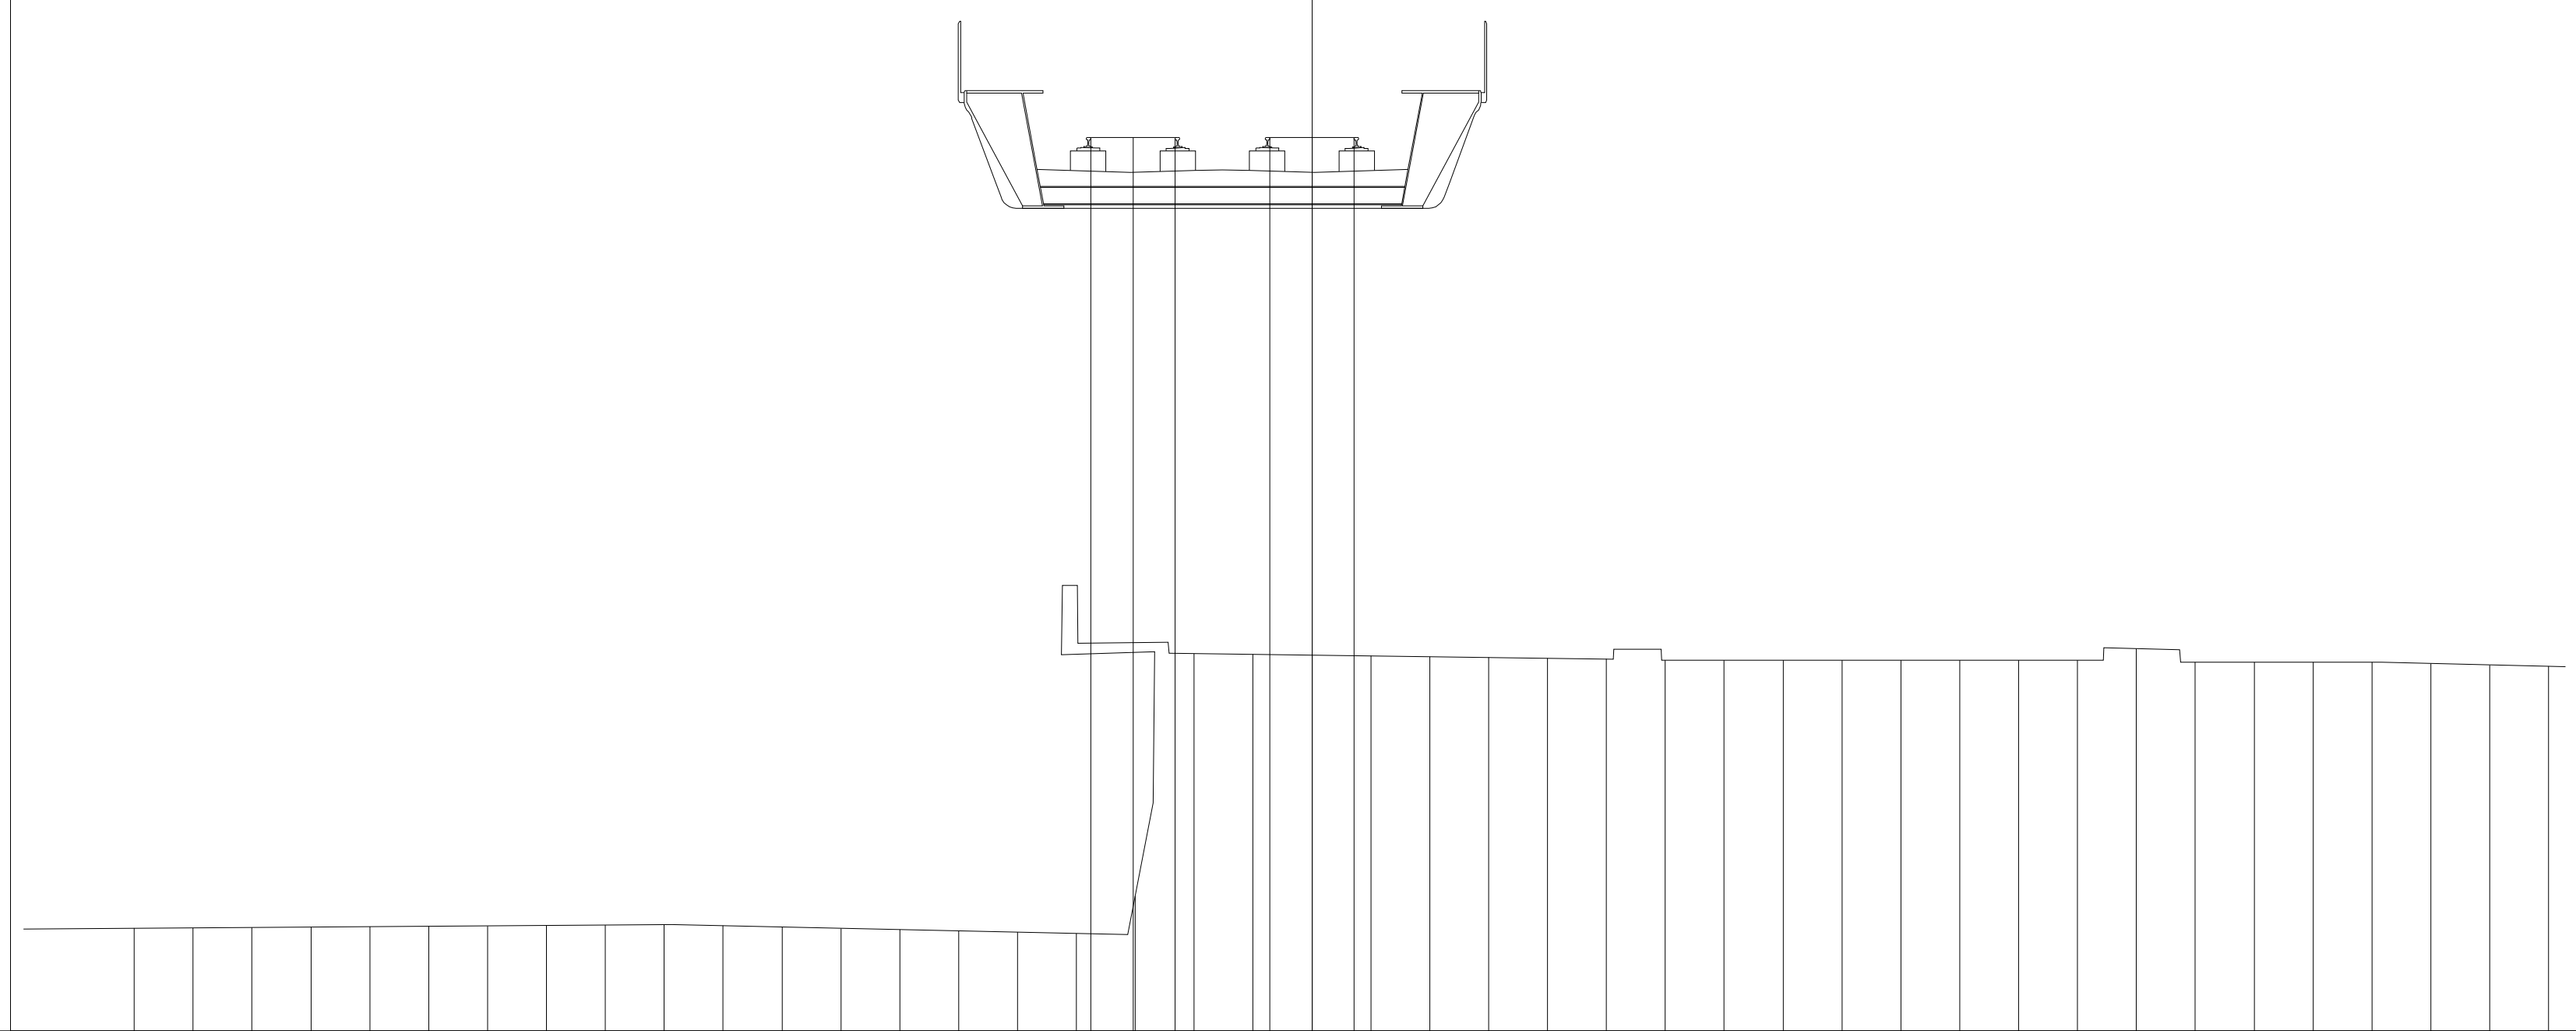

PROGRESSIVE TERRENO	PARZIALI TERRENO	QUOTE TERRENO
-20.00	1.00	42.44
-19.00	1.00	42.45
-18.00	1.00	42.45
-17.00	1.00	42.46
-16.00	1.00	42.47
-15.00	1.00	42.47
-14.00	1.00	42.48
-13.00	1.00	42.49
-12.00	1.00	42.49
-11.00	1.00	42.50
-10.00	1.00	42.48
-9.00	1.00	42.46
-8.00	1.00	42.44
-7.00	1.00	42.42
-6.00	1.00	42.40
-5.00	1.00	42.37
-4.00	1.00	42.35
-3.00	1.00	42.99
-2.00	1.00	47.10
-1.00	1.00	47.09
0.00	1.00	47.08
1.00	1.00	47.06
2.00	1.00	47.05
3.00	1.00	47.04
4.00	1.00	47.02
5.00	1.00	47.01
6.00	1.00	46.99
7.00	1.00	46.99
8.00	1.00	46.99
9.00	1.00	46.99
10.00	1.00	46.99
11.00	1.00	46.99
12.00	1.00	46.99
13.00	1.00	46.99
14.00	1.00	47.18
15.00	1.00	46.95
16.00	1.00	46.95
17.00	1.00	46.95
18.00	1.00	46.95
19.00	1.00	46.93
20.00	1.00	46.91
21.00		46.89

PROGRESSIVE PIANO FERRO	PARZIALI PIANO FERRO	QUOTE PIANO FERRO
-3.76		55.87
-3.04	0.72	55.86
-2.32	0.72	55.86
-0.72		55.87
0.00	0.72	55.86
0.72	0.72	55.86

PROFILO	SKY-B.D.
SEZIONE	118
PROGRESSIVA	5850.00

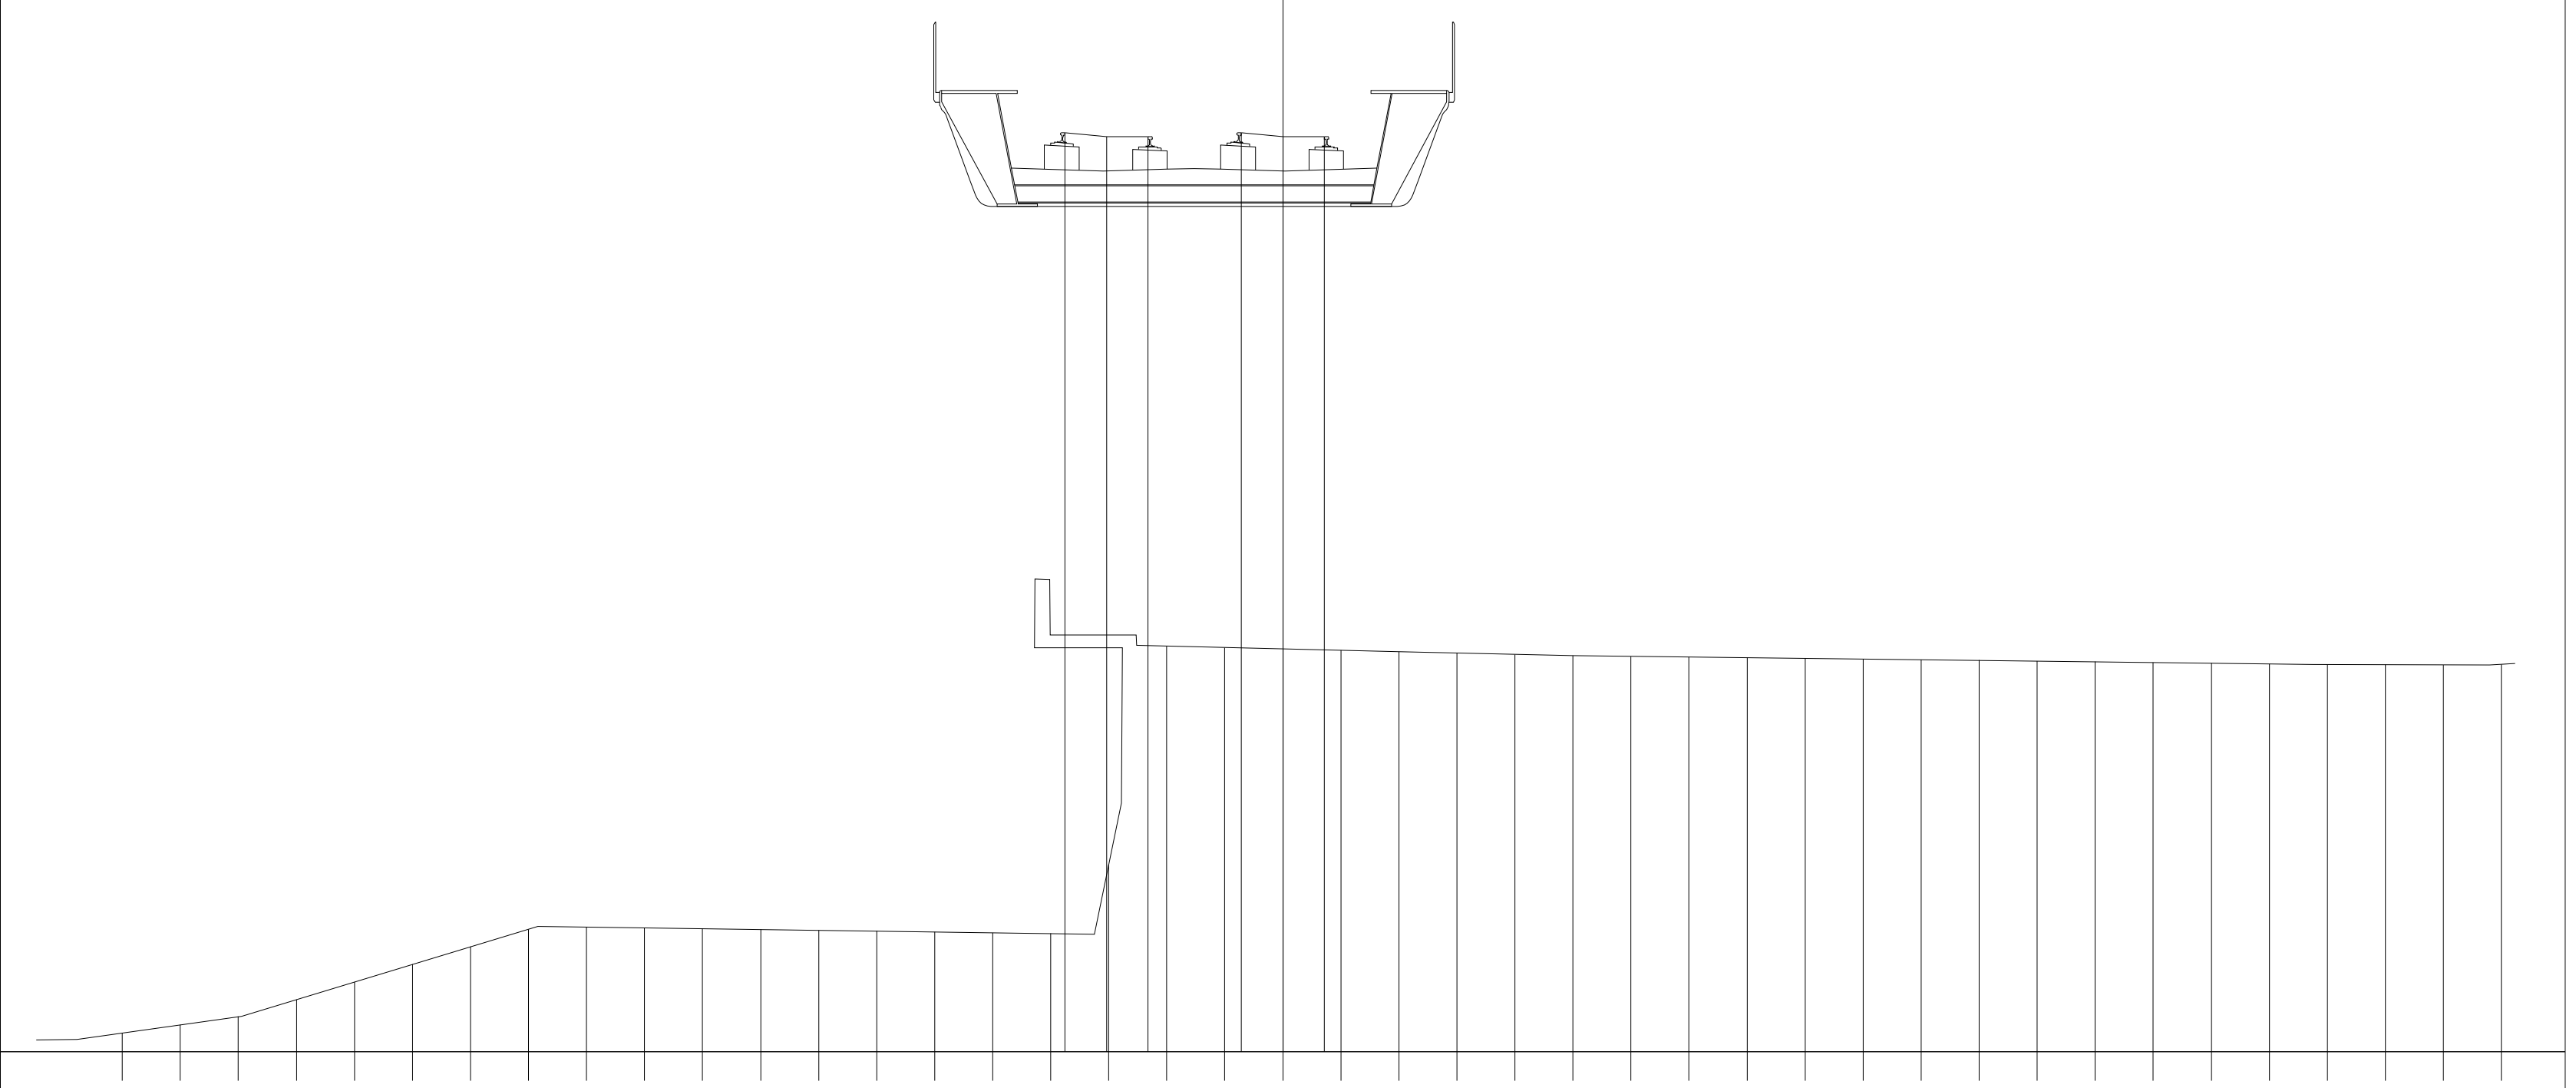

40.53


200

200

PROGRESSIVE TERRENO	PARZIALI TERRENO	QUOTE TERRENO
	1.00	
-20.00	1.00	40.85
-19.00	1.00	40.99
-18.00	1.00	41.13
-17.00	1.00	41.43
-16.00	1.00	41.73
-15.00	1.00	42.03
-14.00	1.00	42.34
-13.00	1.00	42.64
-12.00	1.00	42.68
-11.00	1.00	42.66
-10.00	1.00	42.65
-9.00	1.00	42.64
-8.00	1.00	42.62
-7.00	1.00	42.61
-6.00	1.00	42.59
-5.00	1.00	42.58
-4.00	1.00	42.57
-3.00	1.00	43.75
-2.00	1.00	47.52
-1.00	1.00	47.49
0.00	1.00	47.47
1.00	1.00	47.44
2.00	1.00	47.42
3.00	1.00	47.40
4.00	1.00	47.37
5.00	1.00	47.35
6.00	1.00	47.34
7.00	1.00	47.33
8.00	1.00	47.32
9.00	1.00	47.31
10.00	1.00	47.30
11.00	1.00	47.28
12.00	1.00	47.27
13.00	1.00	47.26
14.00	1.00	47.25
15.00	1.00	47.24
16.00	1.00	47.22
17.00	1.00	47.21
18.00	1.00	47.20
19.00	1.00	47.20
20.00		47.20
21.00		47.20

PROGRESSIVE PIANO FERRO	PARZIALI PIANO FERRO	QUOTE PIANO FERRO
-3.76	0.72	56.36
-3.04	0.72	56.29
-2.32		56.29
-0.72	0.72	56.36
0.00	0.72	56.29
0.72		56.29

PROFILO	SKY-B.D.
SEZIONE	119
PROGRESSIVA	5900.00

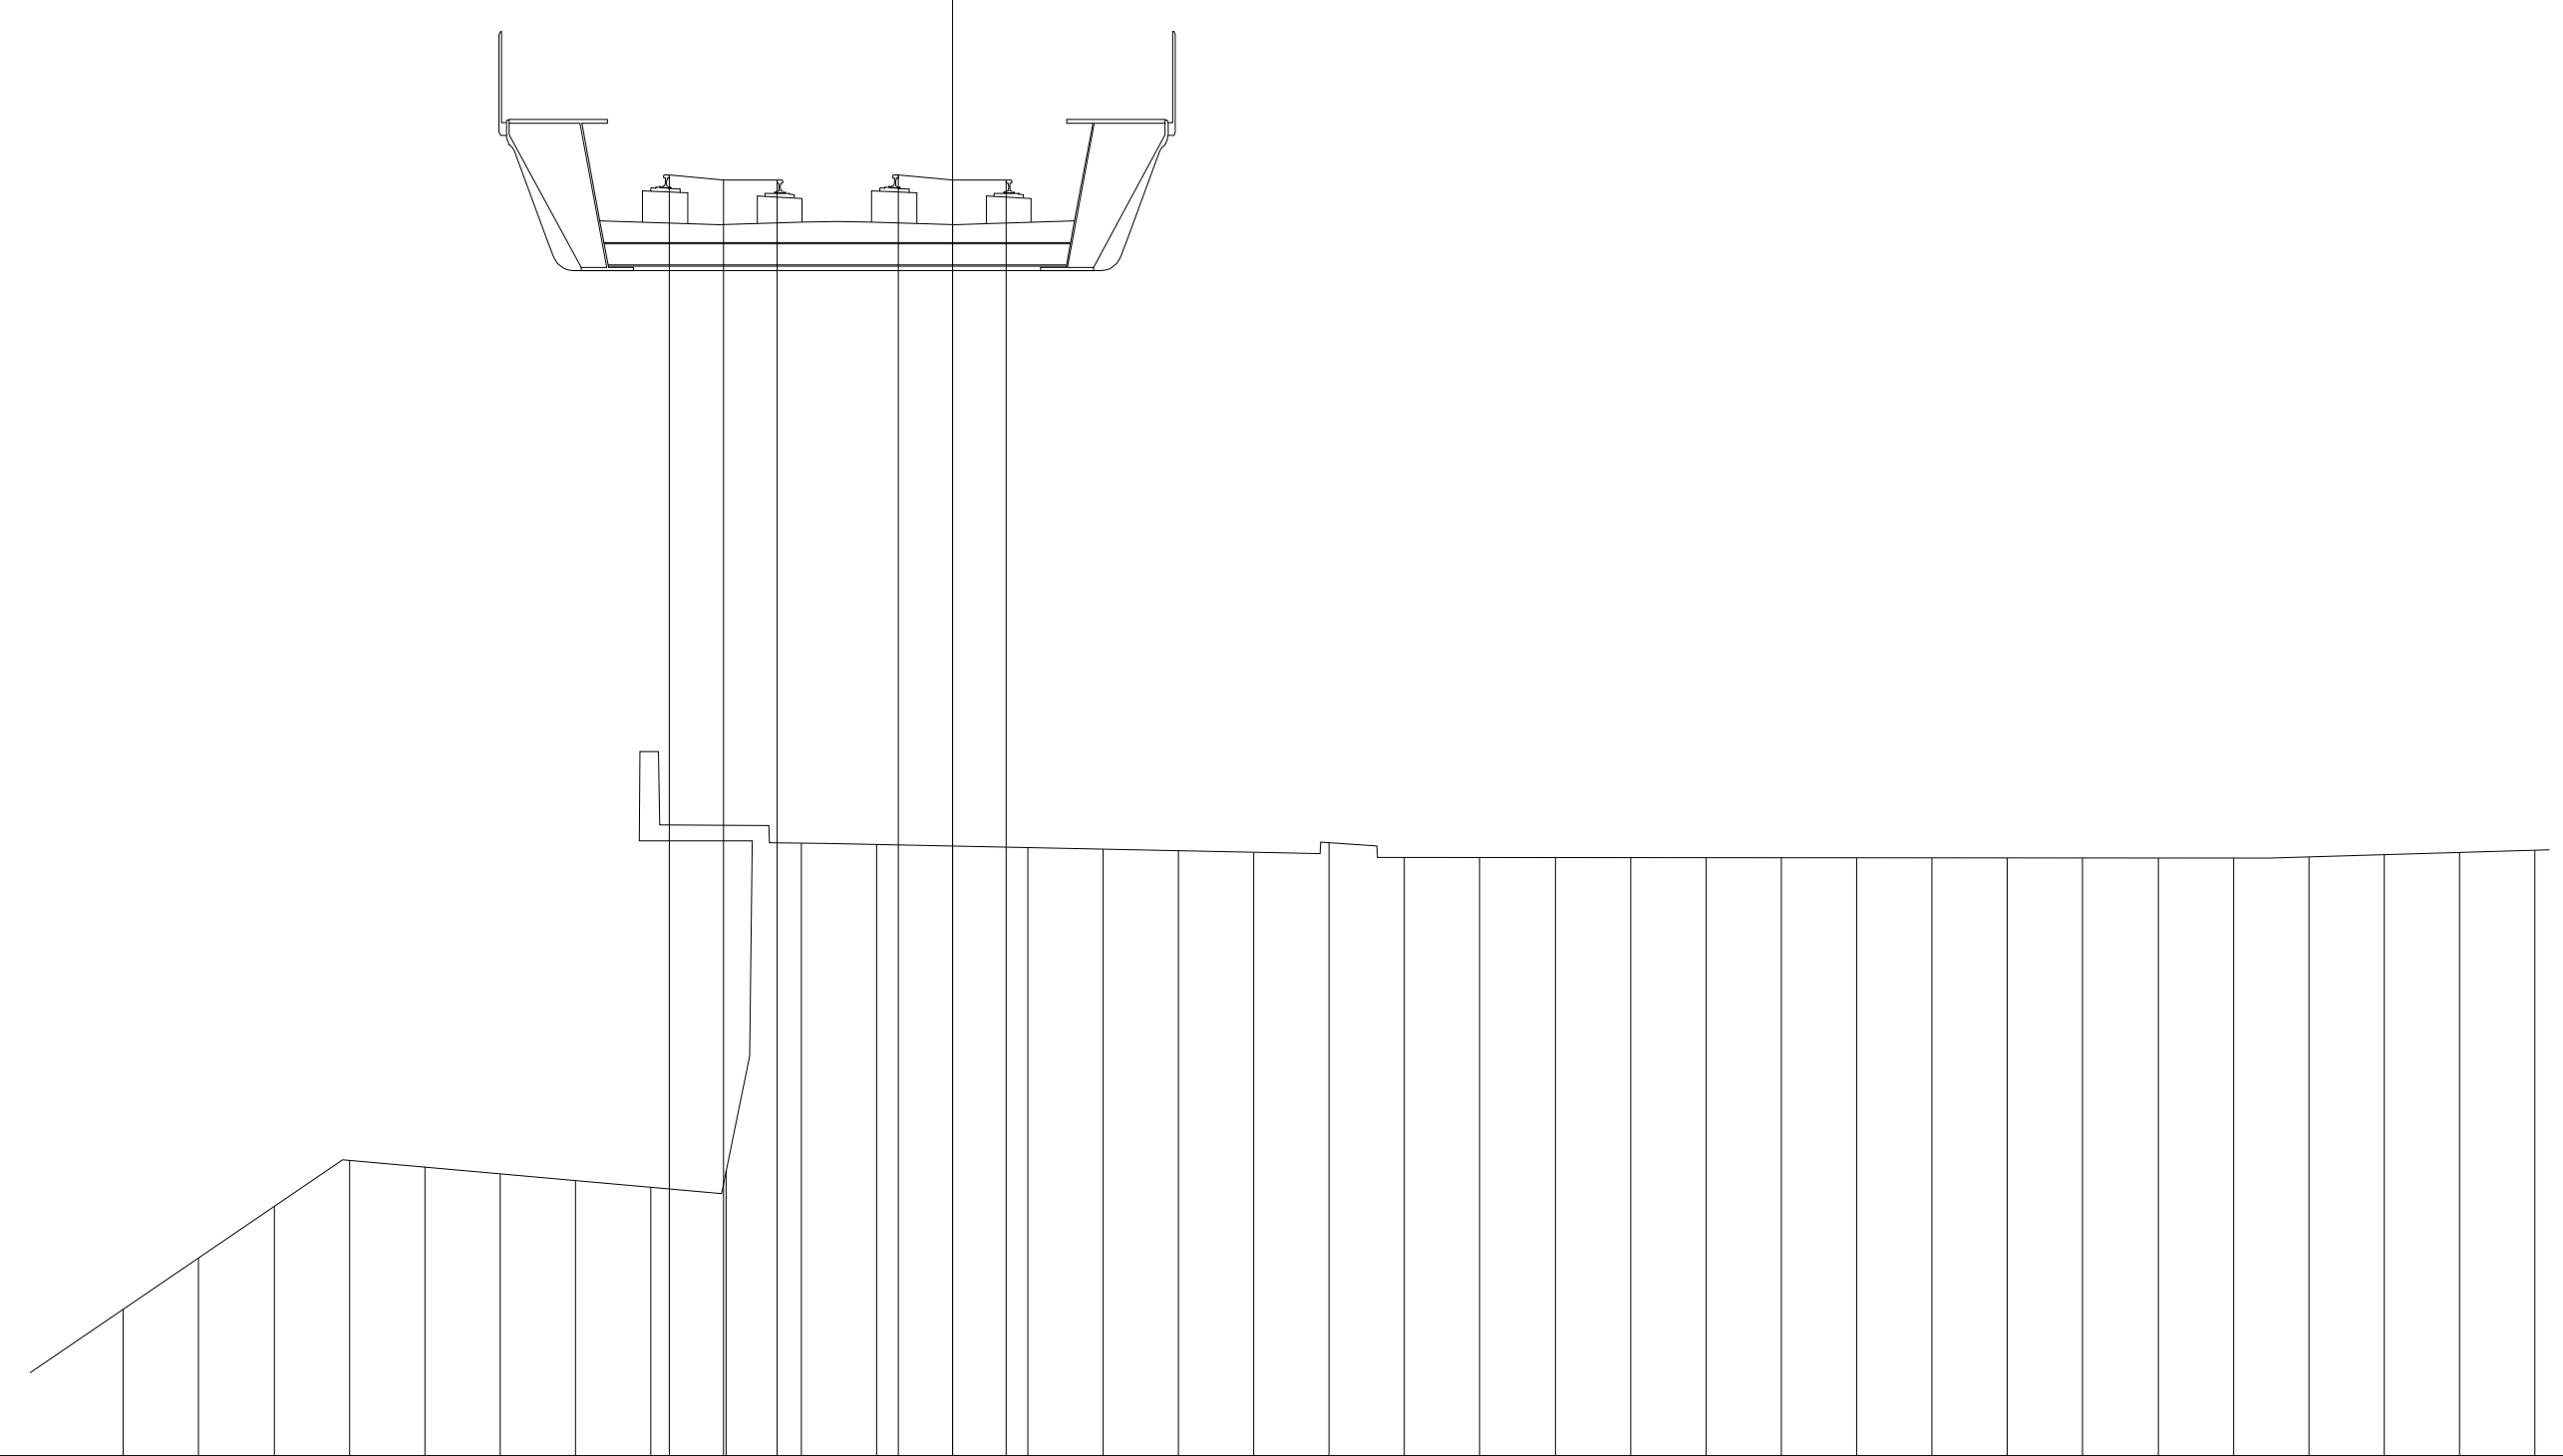

39.79

200

200


PROGRESSIVE TERRENO	PARZIALI TERRENO	QUOTE TERRENO
-11.00	1.00	41.73
-10.00	1.00	42.42
-9.00	1.00	43.10
-8.00	1.00	43.71
-7.00	1.00	43.62
-6.00	1.00	43.53
-5.00	1.00	43.45
-4.00	1.00	43.36
-3.00	1.00	43.57
-2.00	1.00	47.92
-1.00	1.00	47.90
0.00	1.00	47.88
1.00	1.00	47.86
2.00	1.00	47.84
3.00	1.00	47.82
4.00	1.00	47.80
5.00	1.00	47.92
6.00	1.00	47.73
7.00	1.00	47.73
8.00	1.00	47.73
9.00	1.00	47.73
10.00	1.00	47.73
11.00	1.00	47.73
12.00	1.00	47.73
13.00	1.00	47.73
14.00	1.00	47.72
15.00	1.00	47.72
16.00	1.00	47.72
17.00	1.00	47.72
18.00	1.00	47.74
19.00	1.00	47.77
20.00	1.00	47.80
21.00	1.00	47.83

PROGRESSIVE PIANO FERRO	PARZIALI PIANO FERRO	QUOTE PIANO FERRO
-3.76	0.72	56.79
-3.04	0.72	56.72
-2.32		56.72
-0.72	0.72	56.79
0.00	0.72	56.72
0.72		56.72

PROFILO SKY-B.D.

SEZIONE 120


PROGRESSIVA 5950.00

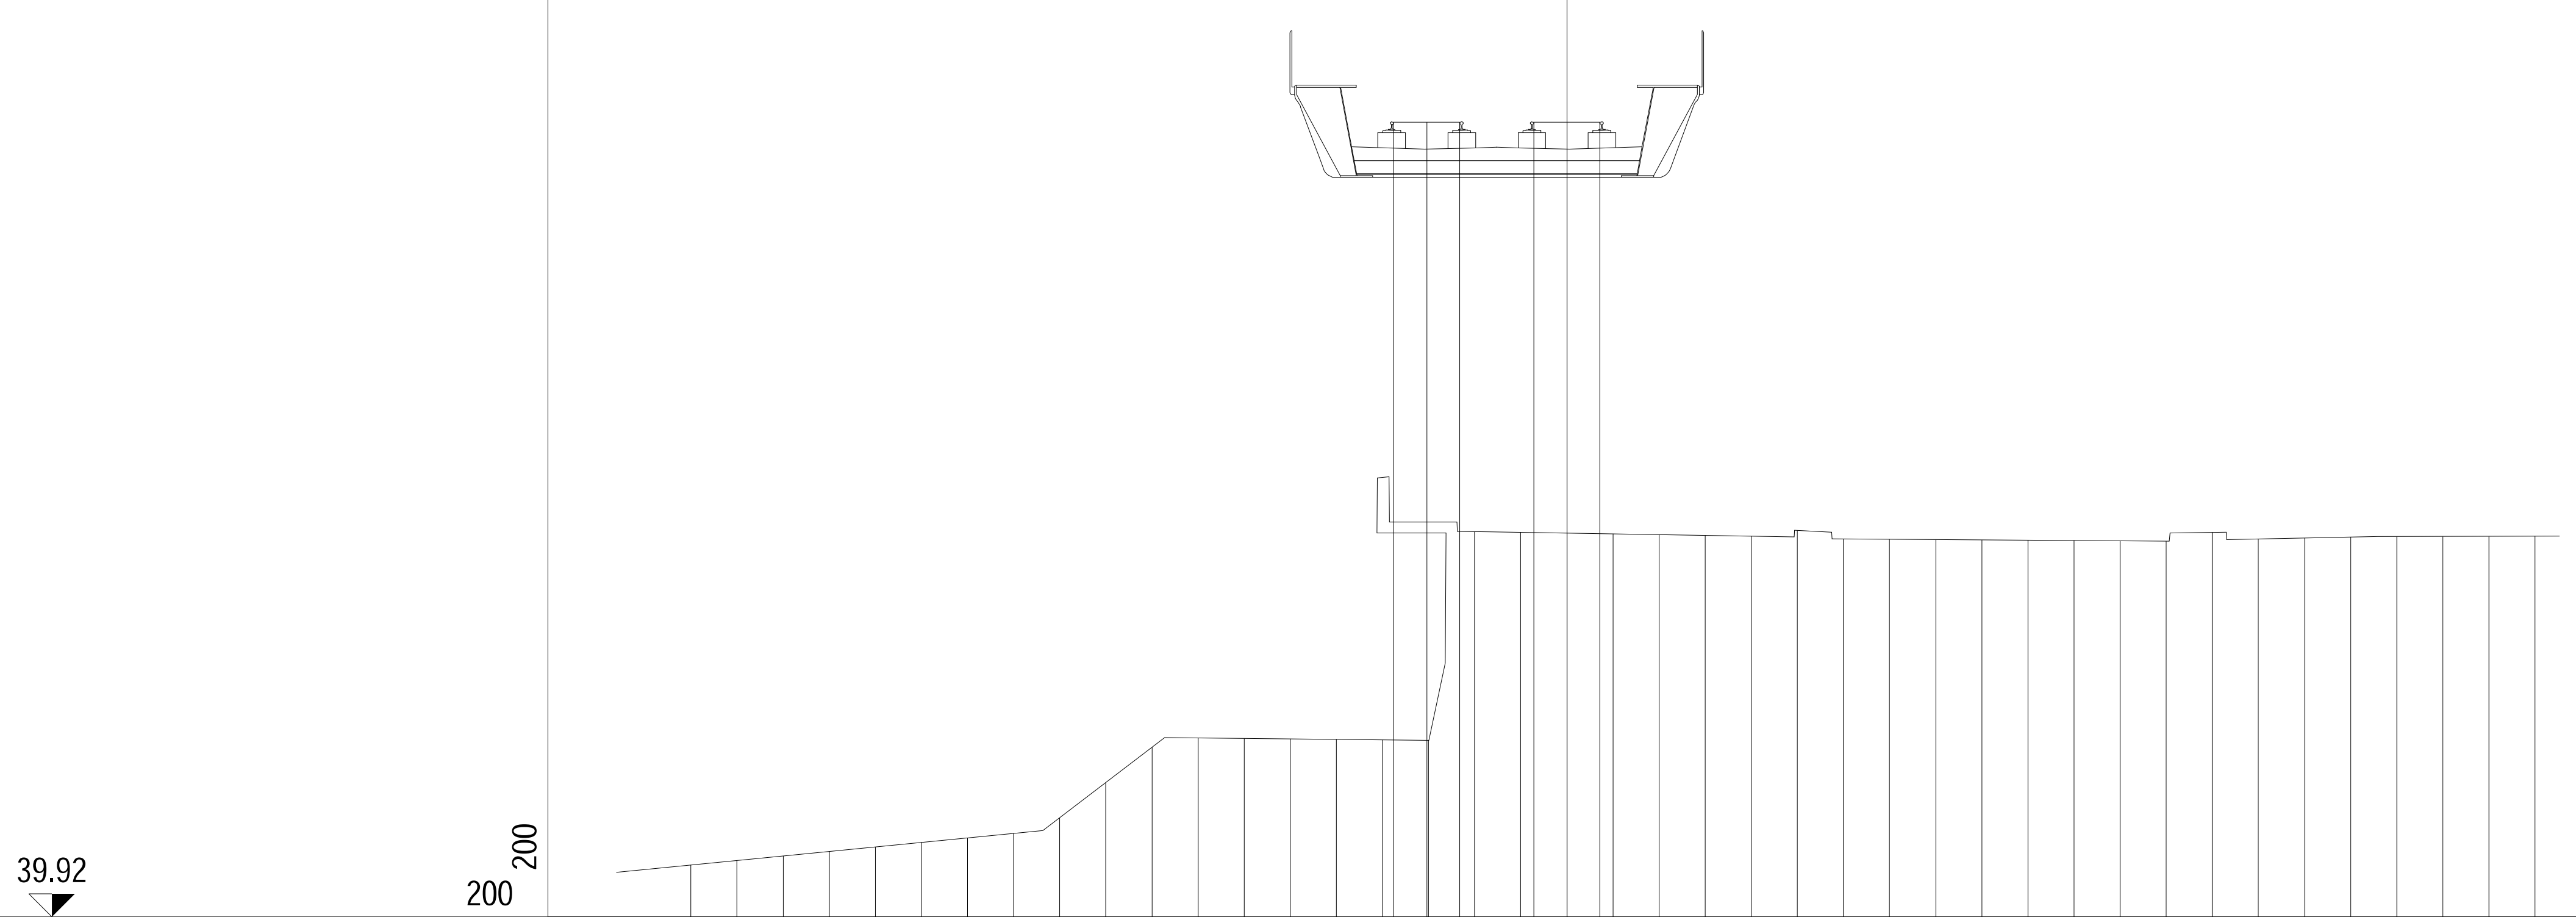

PROGRESSIVE TERRENO	PARZIALI TERRENO	QUOTE TERRENO
-19.00	1.00	41.04
-18.00	1.00	41.14
-17.00	1.00	41.24
-16.00	1.00	41.34
-15.00	1.00	41.44
-14.00	1.00	41.53
-13.00	1.00	41.63
-12.00	1.00	41.73
-11.00	1.00	42.07
-10.00	1.00	42.83
-9.00	1.00	43.60
-8.00	1.00	43.80
-7.00	1.00	43.79
-6.00	1.00	43.78
-5.00	1.00	43.77
-4.00	1.00	43.76
-3.00	1.00	43.75
-2.00	1.00	48.27
-1.00	1.00	48.26
0.00	1.00	48.24
1.00	1.00	48.22
2.00	1.00	48.21
3.00	1.00	48.19
4.00	1.00	48.17
5.00	1.00	48.30
6.00	1.00	48.11
7.00	1.00	48.10
8.00	1.00	48.10
9.00	1.00	48.09
10.00	1.00	48.09
11.00	1.00	48.08
12.00	1.00	48.07
13.00	1.00	48.07
14.00	1.00	48.25
15.00	1.00	48.11
16.00	1.00	48.13
17.00	1.00	48.15
18.00	1.00	48.17
19.00	1.00	48.17
20.00	1.00	48.17
21.00		48.17

PROGRESSIVE PIANO FERRO	PARZIALI PIANO FERRO	QUOTE PIANO FERRO
-3.76	0.72	57.15
-3.04	0.72	57.15
-2.32		57.15
-0.72	0.72	57.15
0.00	0.72	57.15
0.72		57.15

PROFILO	SKY-B.D.
SEZIONE	121
PROGRESSIVA	6000.00

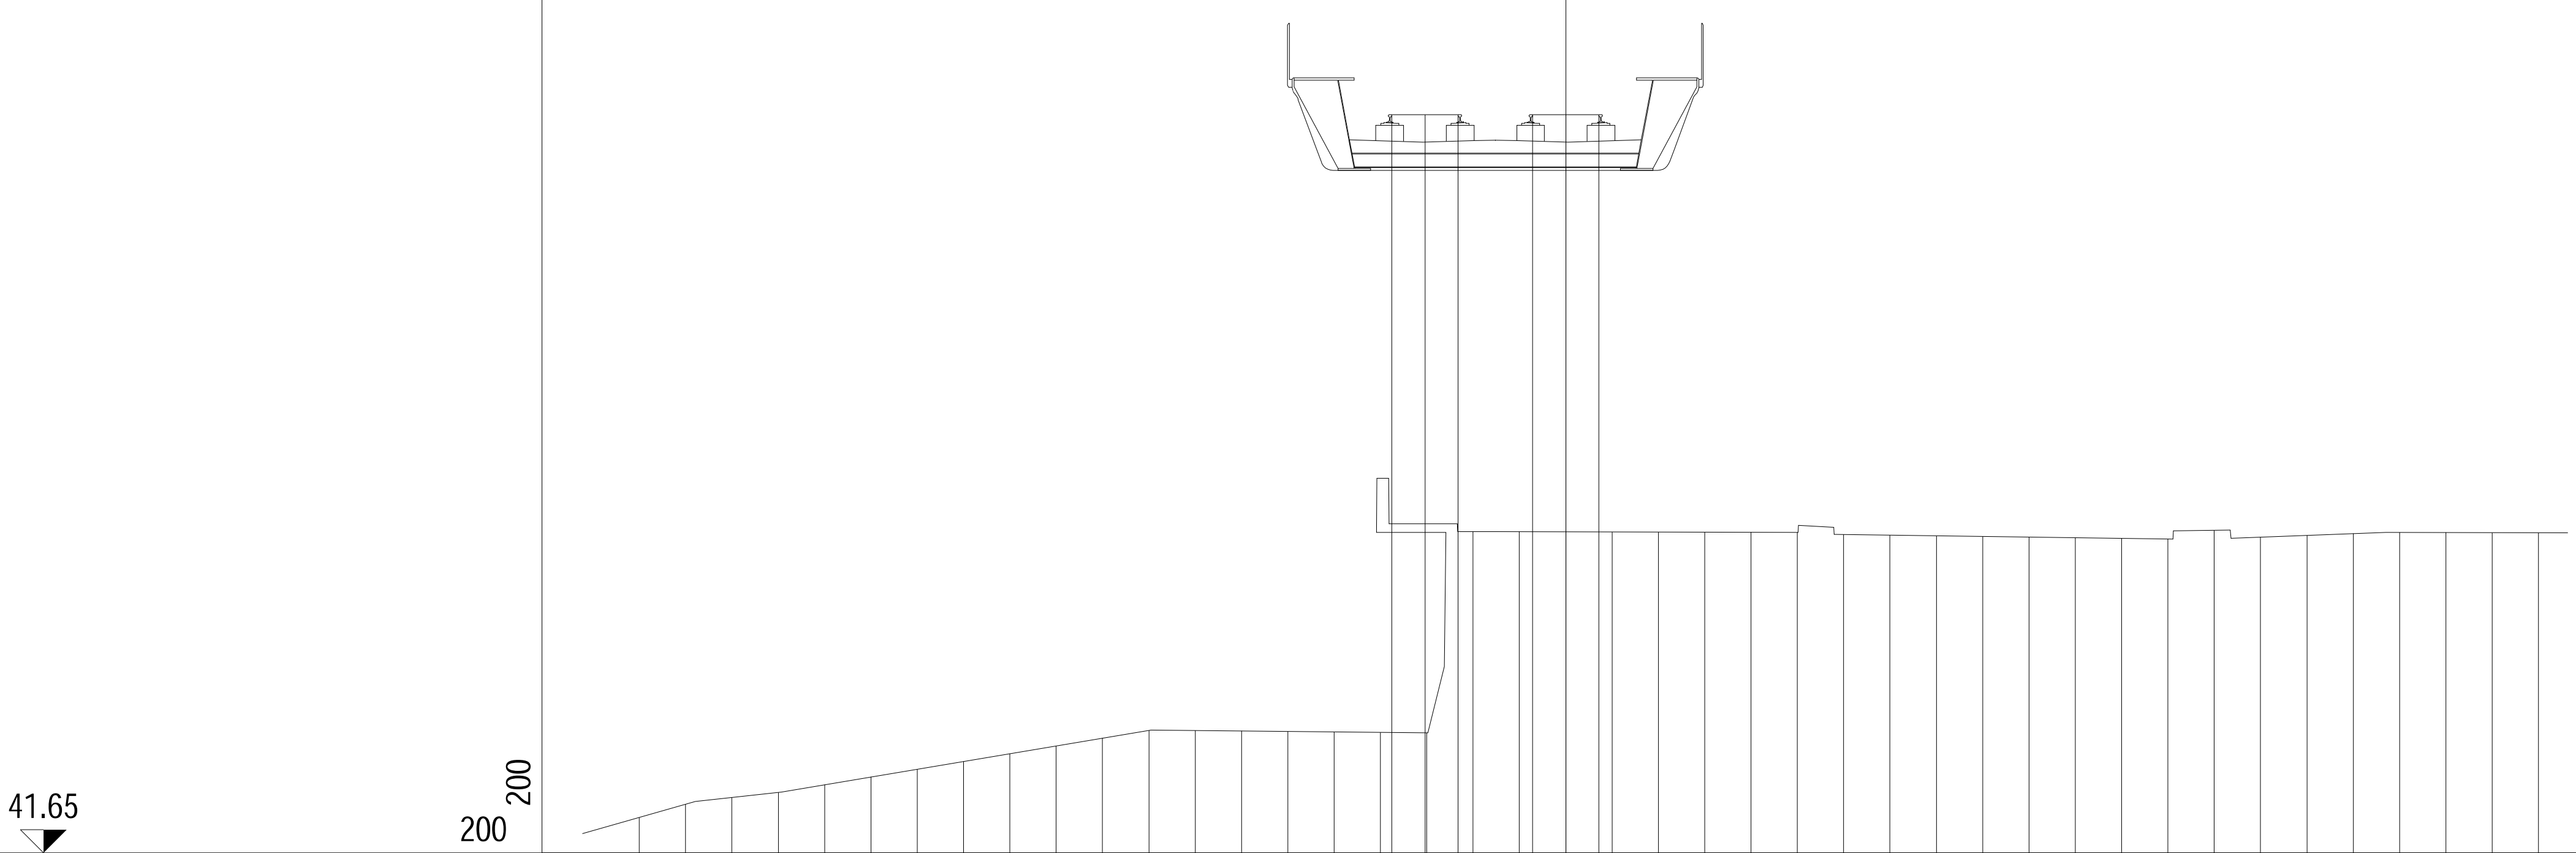


PROGRESSIVE TERRENO	PARZIALI TERRENO	QUOTE TERRENO
-20.00	1.00	42.41
-19.00	1.00	42.70
-18.00	1.00	42.84
-17.00	1.00	42.96
-16.00	1.00	43.12
-15.00	1.00	43.29
-14.00	1.00	43.46
-13.00	1.00	43.62
-12.00	1.00	43.79
-11.00	1.00	43.96
-10.00	1.00	44.13
-9.00	1.00	44.29
-8.00	1.00	44.29
-7.00	1.00	44.28
-6.00	1.00	44.27
-5.00	1.00	44.26
-4.00	1.00	44.25
-3.00	1.00	44.24
-2.00	1.00	48.59
-1.00	1.00	48.58
0.00	1.00	48.58
1.00	1.00	48.58
2.00	1.00	48.58
3.00	1.00	48.57
4.00	1.00	48.57
5.00	1.00	48.57
6.00	1.00	48.52
7.00	1.00	48.51
8.00	1.00	48.49
9.00	1.00	48.48
10.00	1.00	48.46
11.00	1.00	48.45
12.00	1.00	48.44
13.00	1.00	48.42
14.00	1.00	48.61
15.00	1.00	48.46
16.00	1.00	48.50
17.00	1.00	48.54
18.00	1.00	48.57
19.00	1.00	48.56
20.00	1.00	48.56
21.00	1.00	48.56

PROGRESSIVE PIANO FERRO	PARZIALI PIANO FERRO	QUOTE PIANO FERRO
-3.76		57.58
-3.04	0.72	57.58
-2.32	0.72	57.58
-0.72		57.58
0.00	0.72	57.58
0.72	0.72	57.58

PROFILO SKY-B.D.

SEZIONE 122


PROGRESSIVA 6050.00

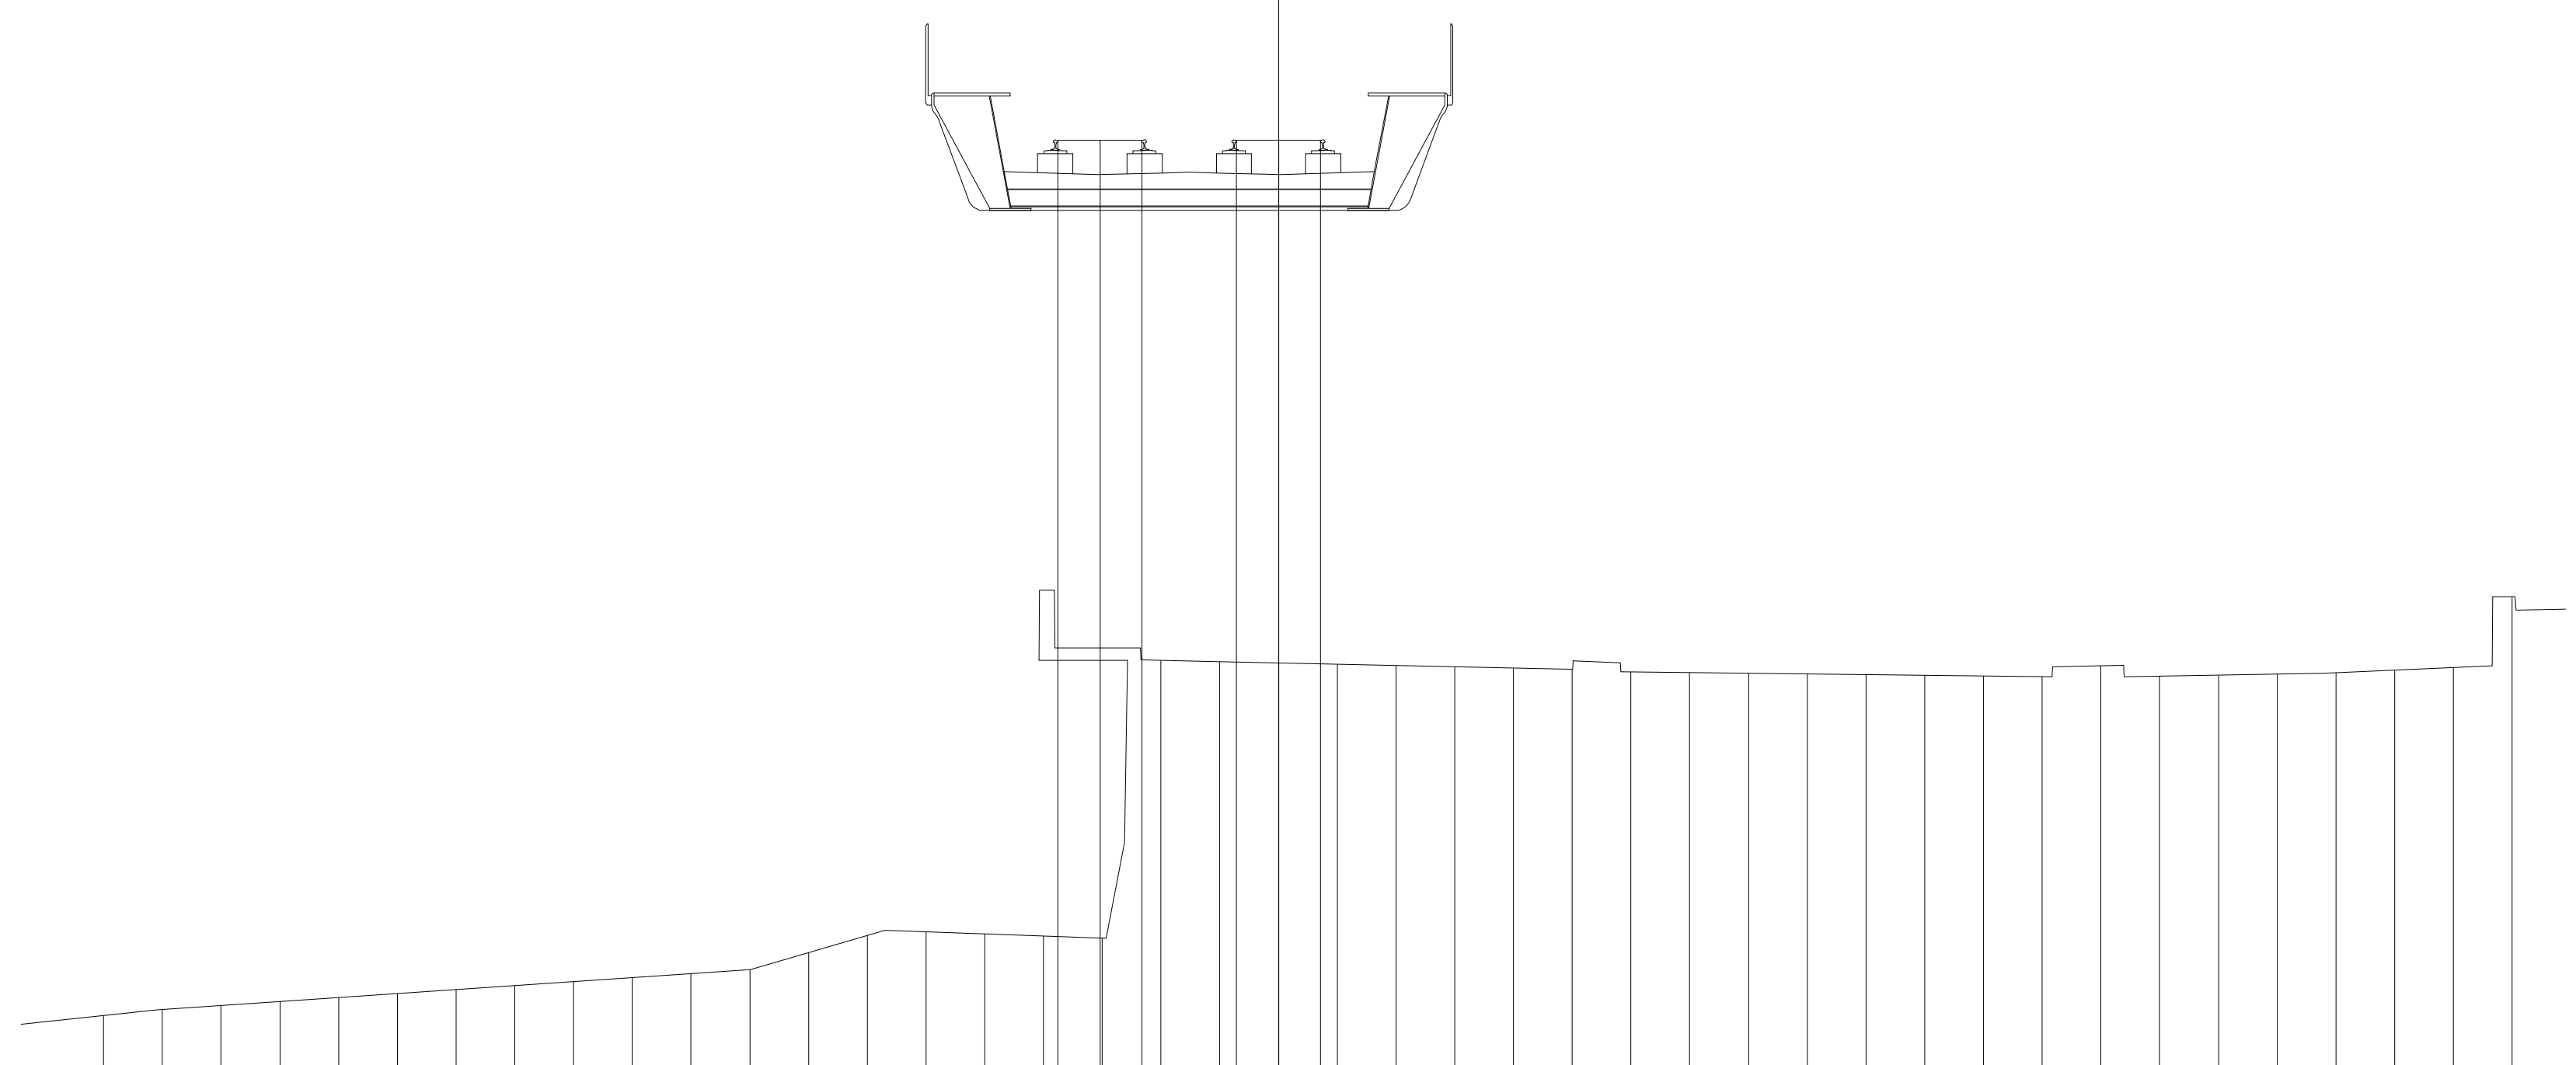

PROGRESSIVE TERRENO	PARZIALI TERRENO	QUOTE TERRENO
-20.00	1.00	43.10
-19.00	1.00	43.21
-18.00	1.00	43.28
-17.00	1.00	43.34
-16.00	1.00	43.41
-15.00	1.00	43.48
-14.00	1.00	43.55
-13.00	1.00	43.61
-12.00	1.00	43.68
-11.00	1.00	43.75
-10.00	1.00	43.82
-9.00	1.00	43.89
-8.00	1.00	44.18
-7.00	1.00	44.47
-6.00	1.00	44.53
-5.00	1.00	44.50
-4.00	1.00	44.46
-3.00	1.00	44.43
-2.00	1.00	49.15
-1.00	1.00	49.13
0.00	1.00	49.11
1.00	1.00	49.09
2.00	1.00	49.06
3.00	1.00	49.04
4.00	1.00	49.02
5.00	1.00	49.00
6.00	1.00	48.95
7.00	1.00	48.94
8.00	1.00	48.93
9.00	1.00	48.92
10.00	1.00	48.91
11.00	1.00	48.90
12.00	1.00	48.88
13.00	1.00	48.87
14.00	1.00	49.06
15.00	1.00	48.88
16.00	1.00	48.90
17.00	1.00	48.92
18.00	1.00	48.94
19.00	1.00	48.99
20.00	1.00	49.03
21.00		50.24

PROGRESSIVE PIANO FERRO	PARZIALI PIANO FERRO	QUOTE PIANO FERRO
-3.76	0.72	58.01
-3.04	0.72	58.01
-2.32		58.01
-0.72	0.72	58.01
0.00	0.72	58.01
0.72		58.01

PROFILO	SKY-B.D.
SEZIONE	123
PROGRESSIVA	6100.00

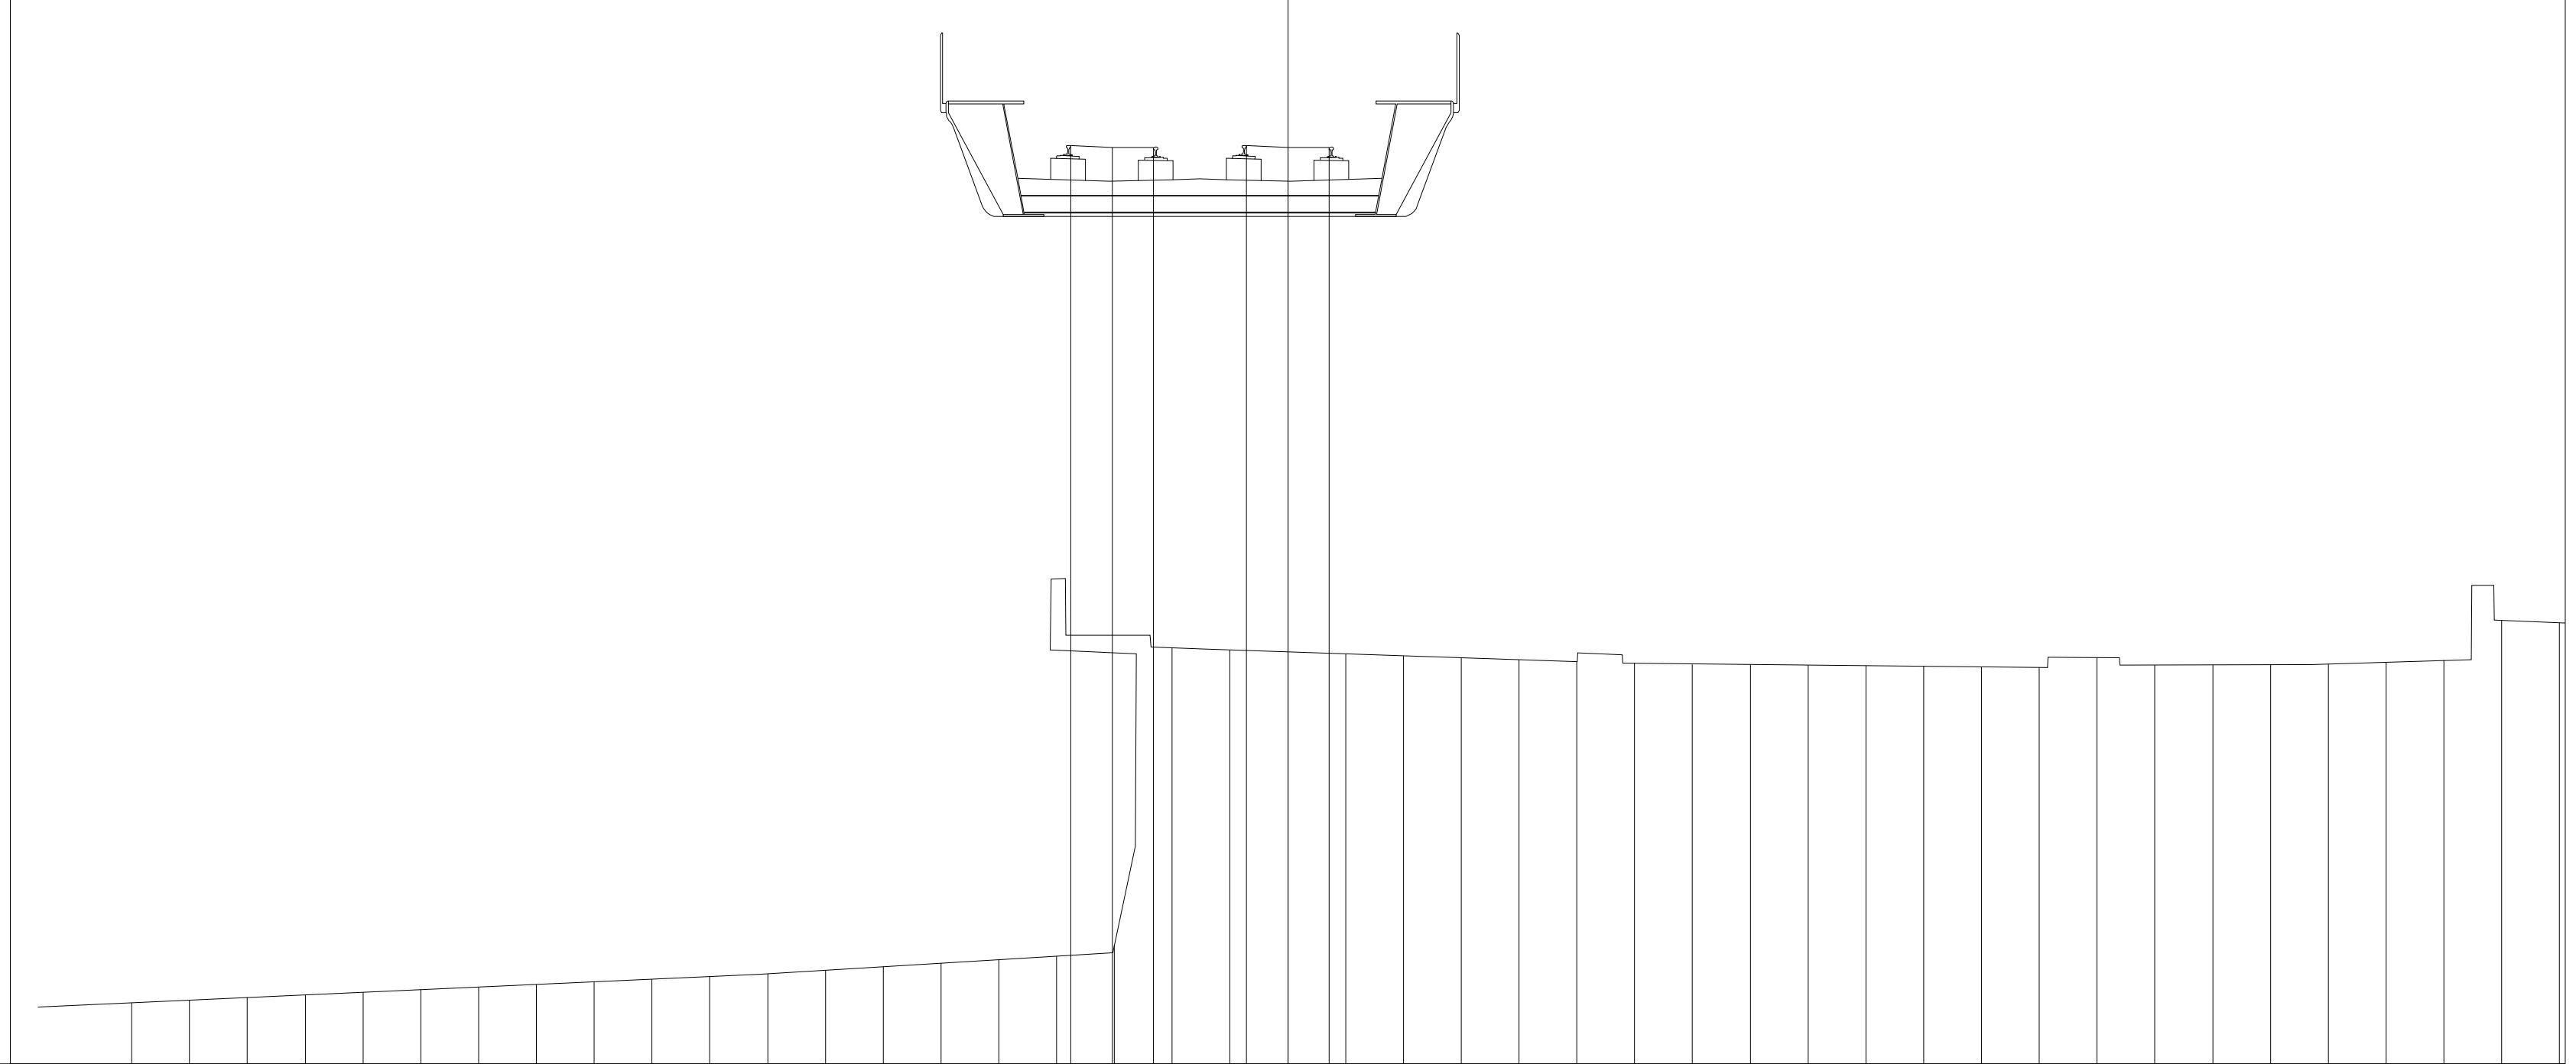

42.71

200

200


PROGRESSIVE TERRENO	QUOTE TERRENO
-20.00	43.77
-19.00	43.81
-18.00	43.86
-17.00	43.90
-16.00	43.95
-15.00	43.99
-14.00	44.04
-13.00	44.08
-12.00	44.13
-11.00	44.18
-10.00	44.22
-9.00	44.27
-8.00	44.33
-7.00	44.39
-6.00	44.45
-5.00	44.51
-4.00	44.57
-3.00	44.77
-2.00	49.91
-1.00	49.87
0.00	49.84
1.00	49.81
2.00	49.77
3.00	49.74
4.00	49.70
5.00	49.67
6.00	49.64
7.00	49.63
8.00	49.62
9.00	49.61
10.00	49.60
11.00	49.59
12.00	49.58
13.00	49.57
14.00	49.74
15.00	49.61
16.00	49.61
17.00	49.62
18.00	49.63
19.00	49.66
20.00	49.69
21.00	50.39
22.00	50.34

PARZIALI TERRENO: 1.00 1.00 1.00 1.00 1.00 1.00 1.00 1.00 1.00 1.00 1.00 1.00 1.00 1.00 1.00 1.00 1.00 1.00 1.00 1.00 1.00 1.00 1.00 1.00 1.00 1.00 1.00 1.00 1.00 1.00 1.00 1.00 1.00 1.00 1.00 1.00 1.00 1.00 1.00 1.00 1.00 1.00 1.00

PROGRESSIVE PIANO FERRO	QUOTE PIANO FERRO
-3.76	58.60
-3.04	58.57
-2.32	58.57
-0.72	58.60
0.00	58.57
0.72	58.57

PARZIALI PIANO FERRO: 0.72 0.72 0.72 0.72

PROFILO	SKY-B.D.
SEZIONE	124
PROGRESSIVA	6150.00

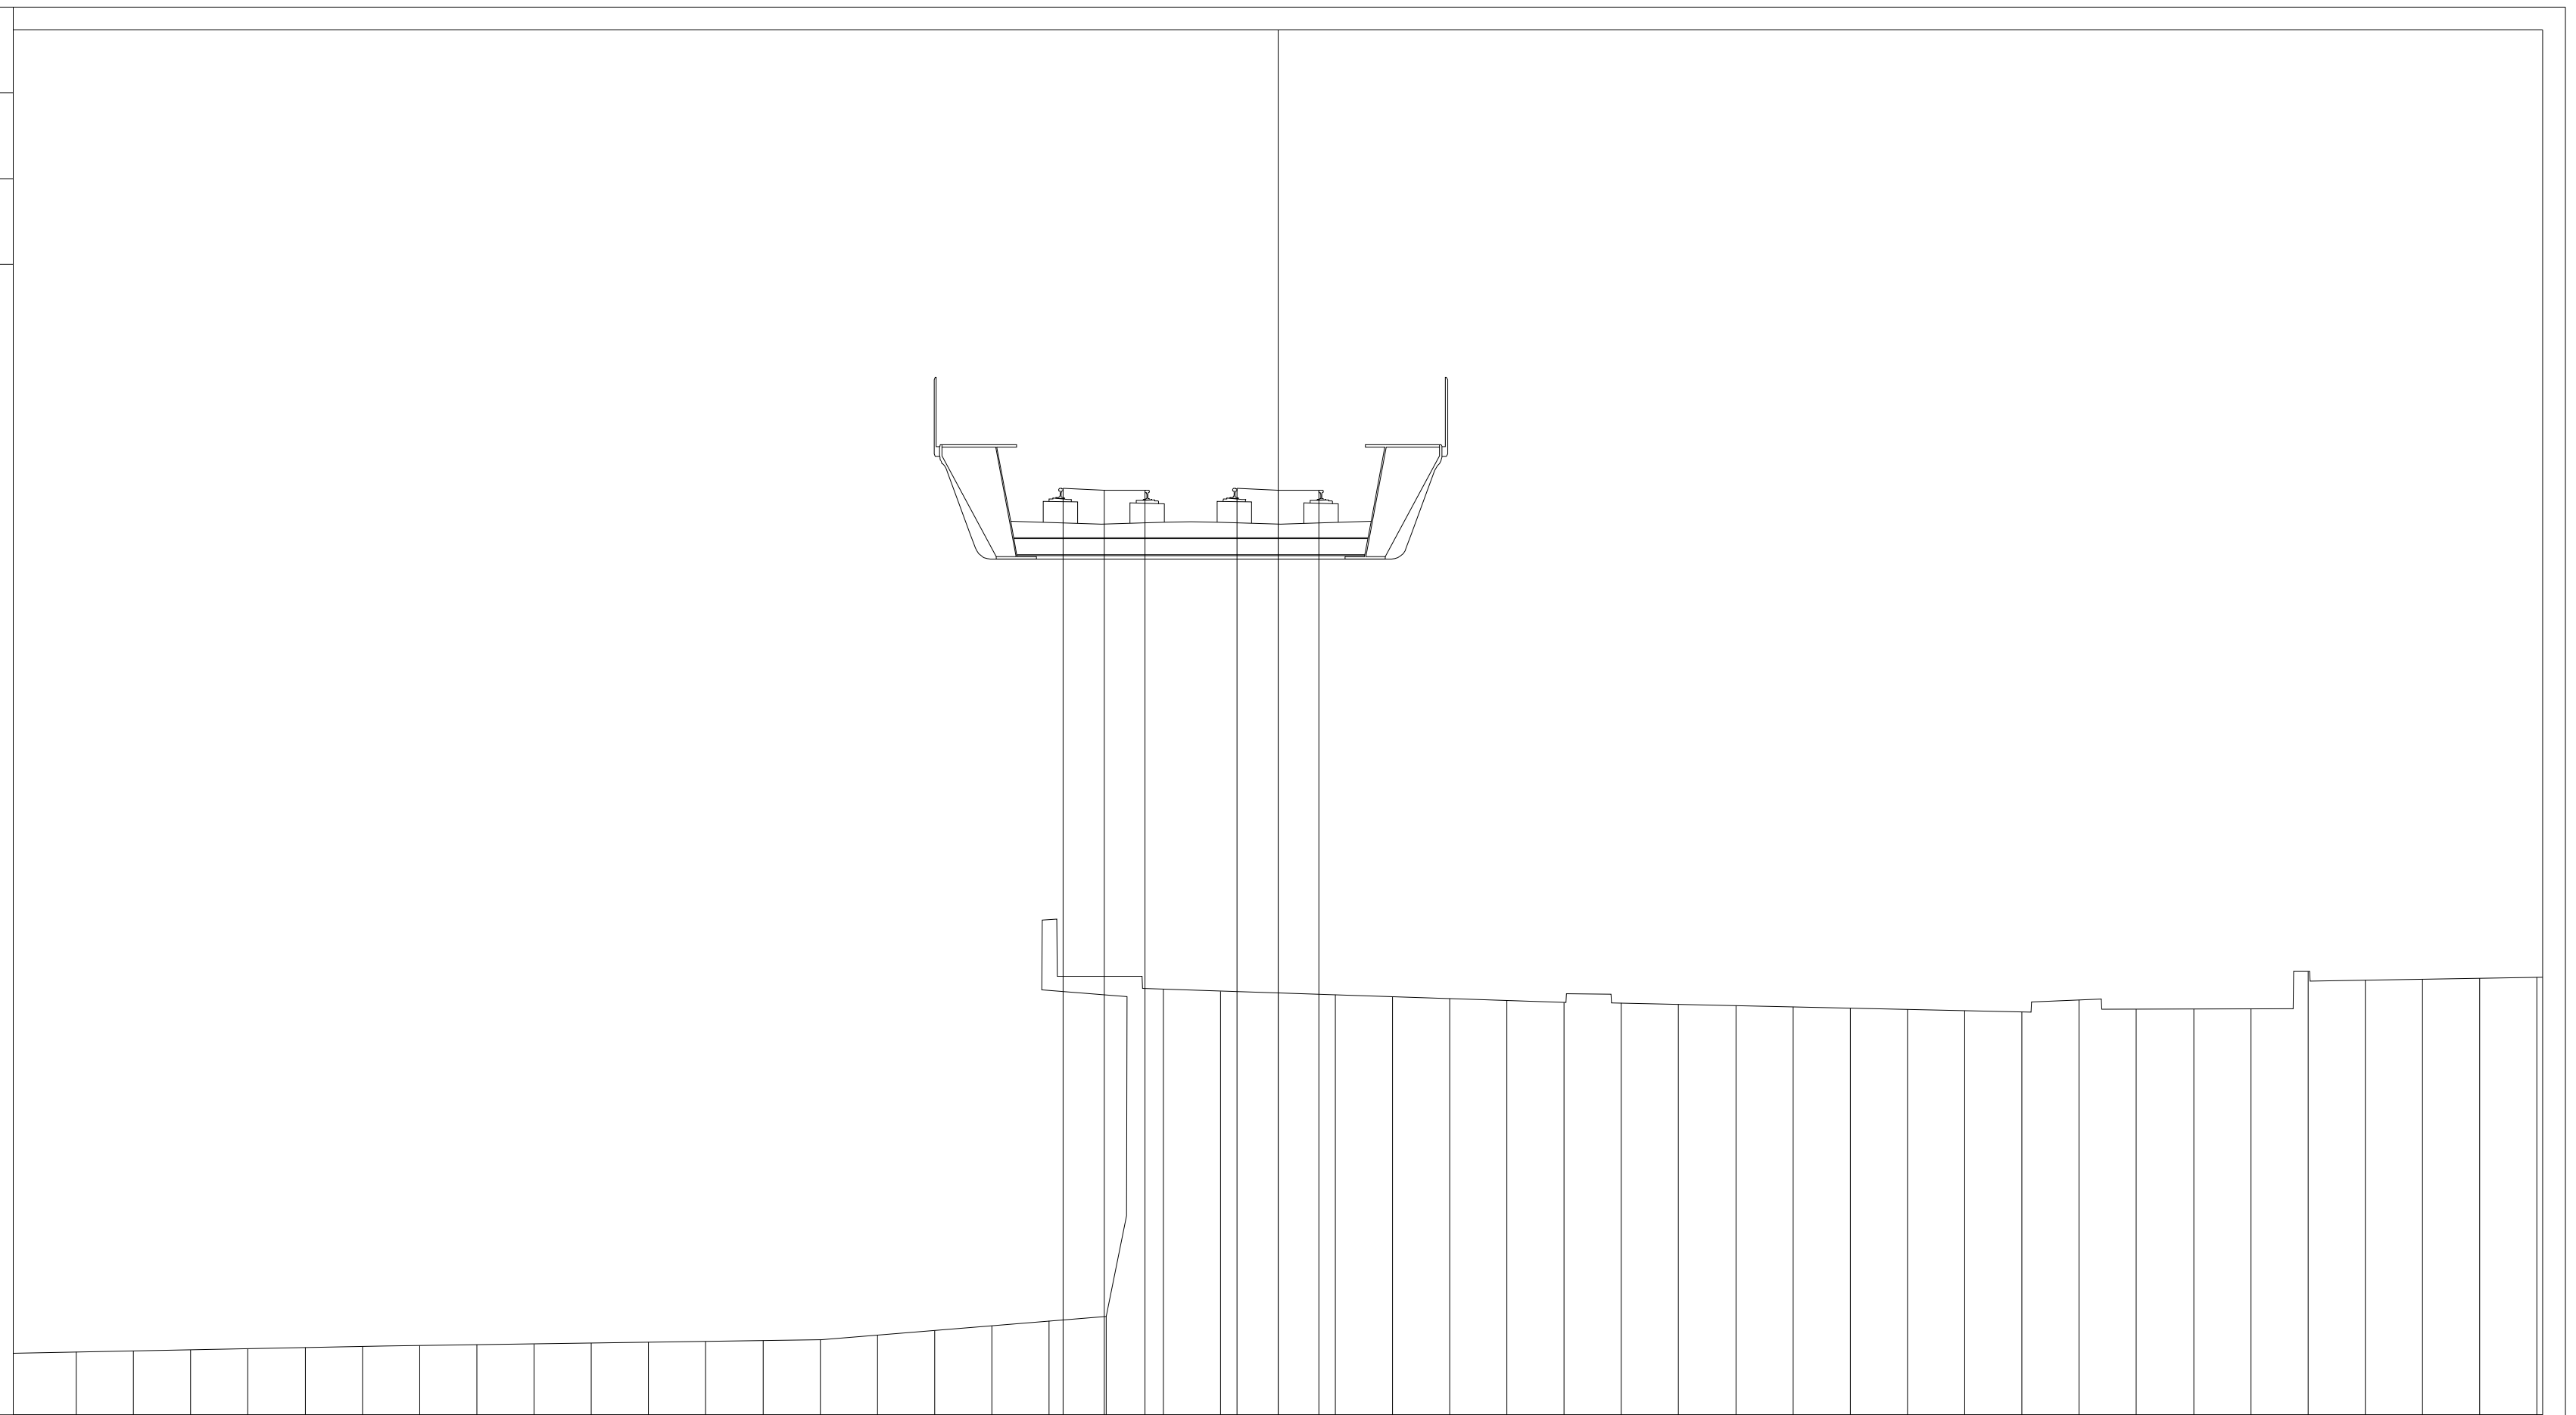

200


43.33

200

PROGRESSIVE TERRENO	PARZIALI TERRENO	QUOTE TERRENO
-21.00	1.00	44.43
-20.00	1.00	44.45
-19.00	1.00	44.47
-18.00	1.00	44.48
-17.00	1.00	44.50
-16.00	1.00	44.52
-15.00	1.00	44.54
-14.00	1.00	44.55
-13.00	1.00	44.57
-12.00	1.00	44.58
-11.00	1.00	44.60
-10.00	1.00	44.61
-9.00	1.00	44.63
-8.00	1.00	44.64
-7.00	1.00	44.72
-6.00	1.00	44.80
-5.00	1.00	44.89
-4.00	1.00	44.97
-3.00	1.00	45.05
-2.00	1.00	50.77
-1.00	1.00	50.73
0.00	1.00	50.70
1.00	1.00	50.67
2.00	1.00	50.64
3.00	1.00	50.60
4.00	1.00	50.57
5.00	1.00	50.54
6.00	1.00	50.52
7.00	1.00	50.50
8.00	1.00	50.48
9.00	1.00	50.46
10.00	1.00	50.44
11.00	1.00	50.41
12.00	1.00	50.39
13.00	1.00	50.37
14.00	1.00	50.58
15.00	1.00	50.41
16.00	1.00	50.42
17.00	1.00	50.42
18.00	1.00	51.07
19.00	1.00	50.92
20.00	1.00	50.94
21.00	1.00	50.96
22.00	1.00	50.97

PROGRESSIVE PIANO FERRO	PARZIALI PIANO FERRO	QUOTE PIANO FERRO
-3.76	0.72	59.51
-3.04	0.72	59.48
-2.32		59.48
-0.72	0.72	59.51
0.00	0.72	59.48
0.72		59.48

PROFILO	SKY-B.D.
SEZIONE	125
PROGRESSIVA	6200.00

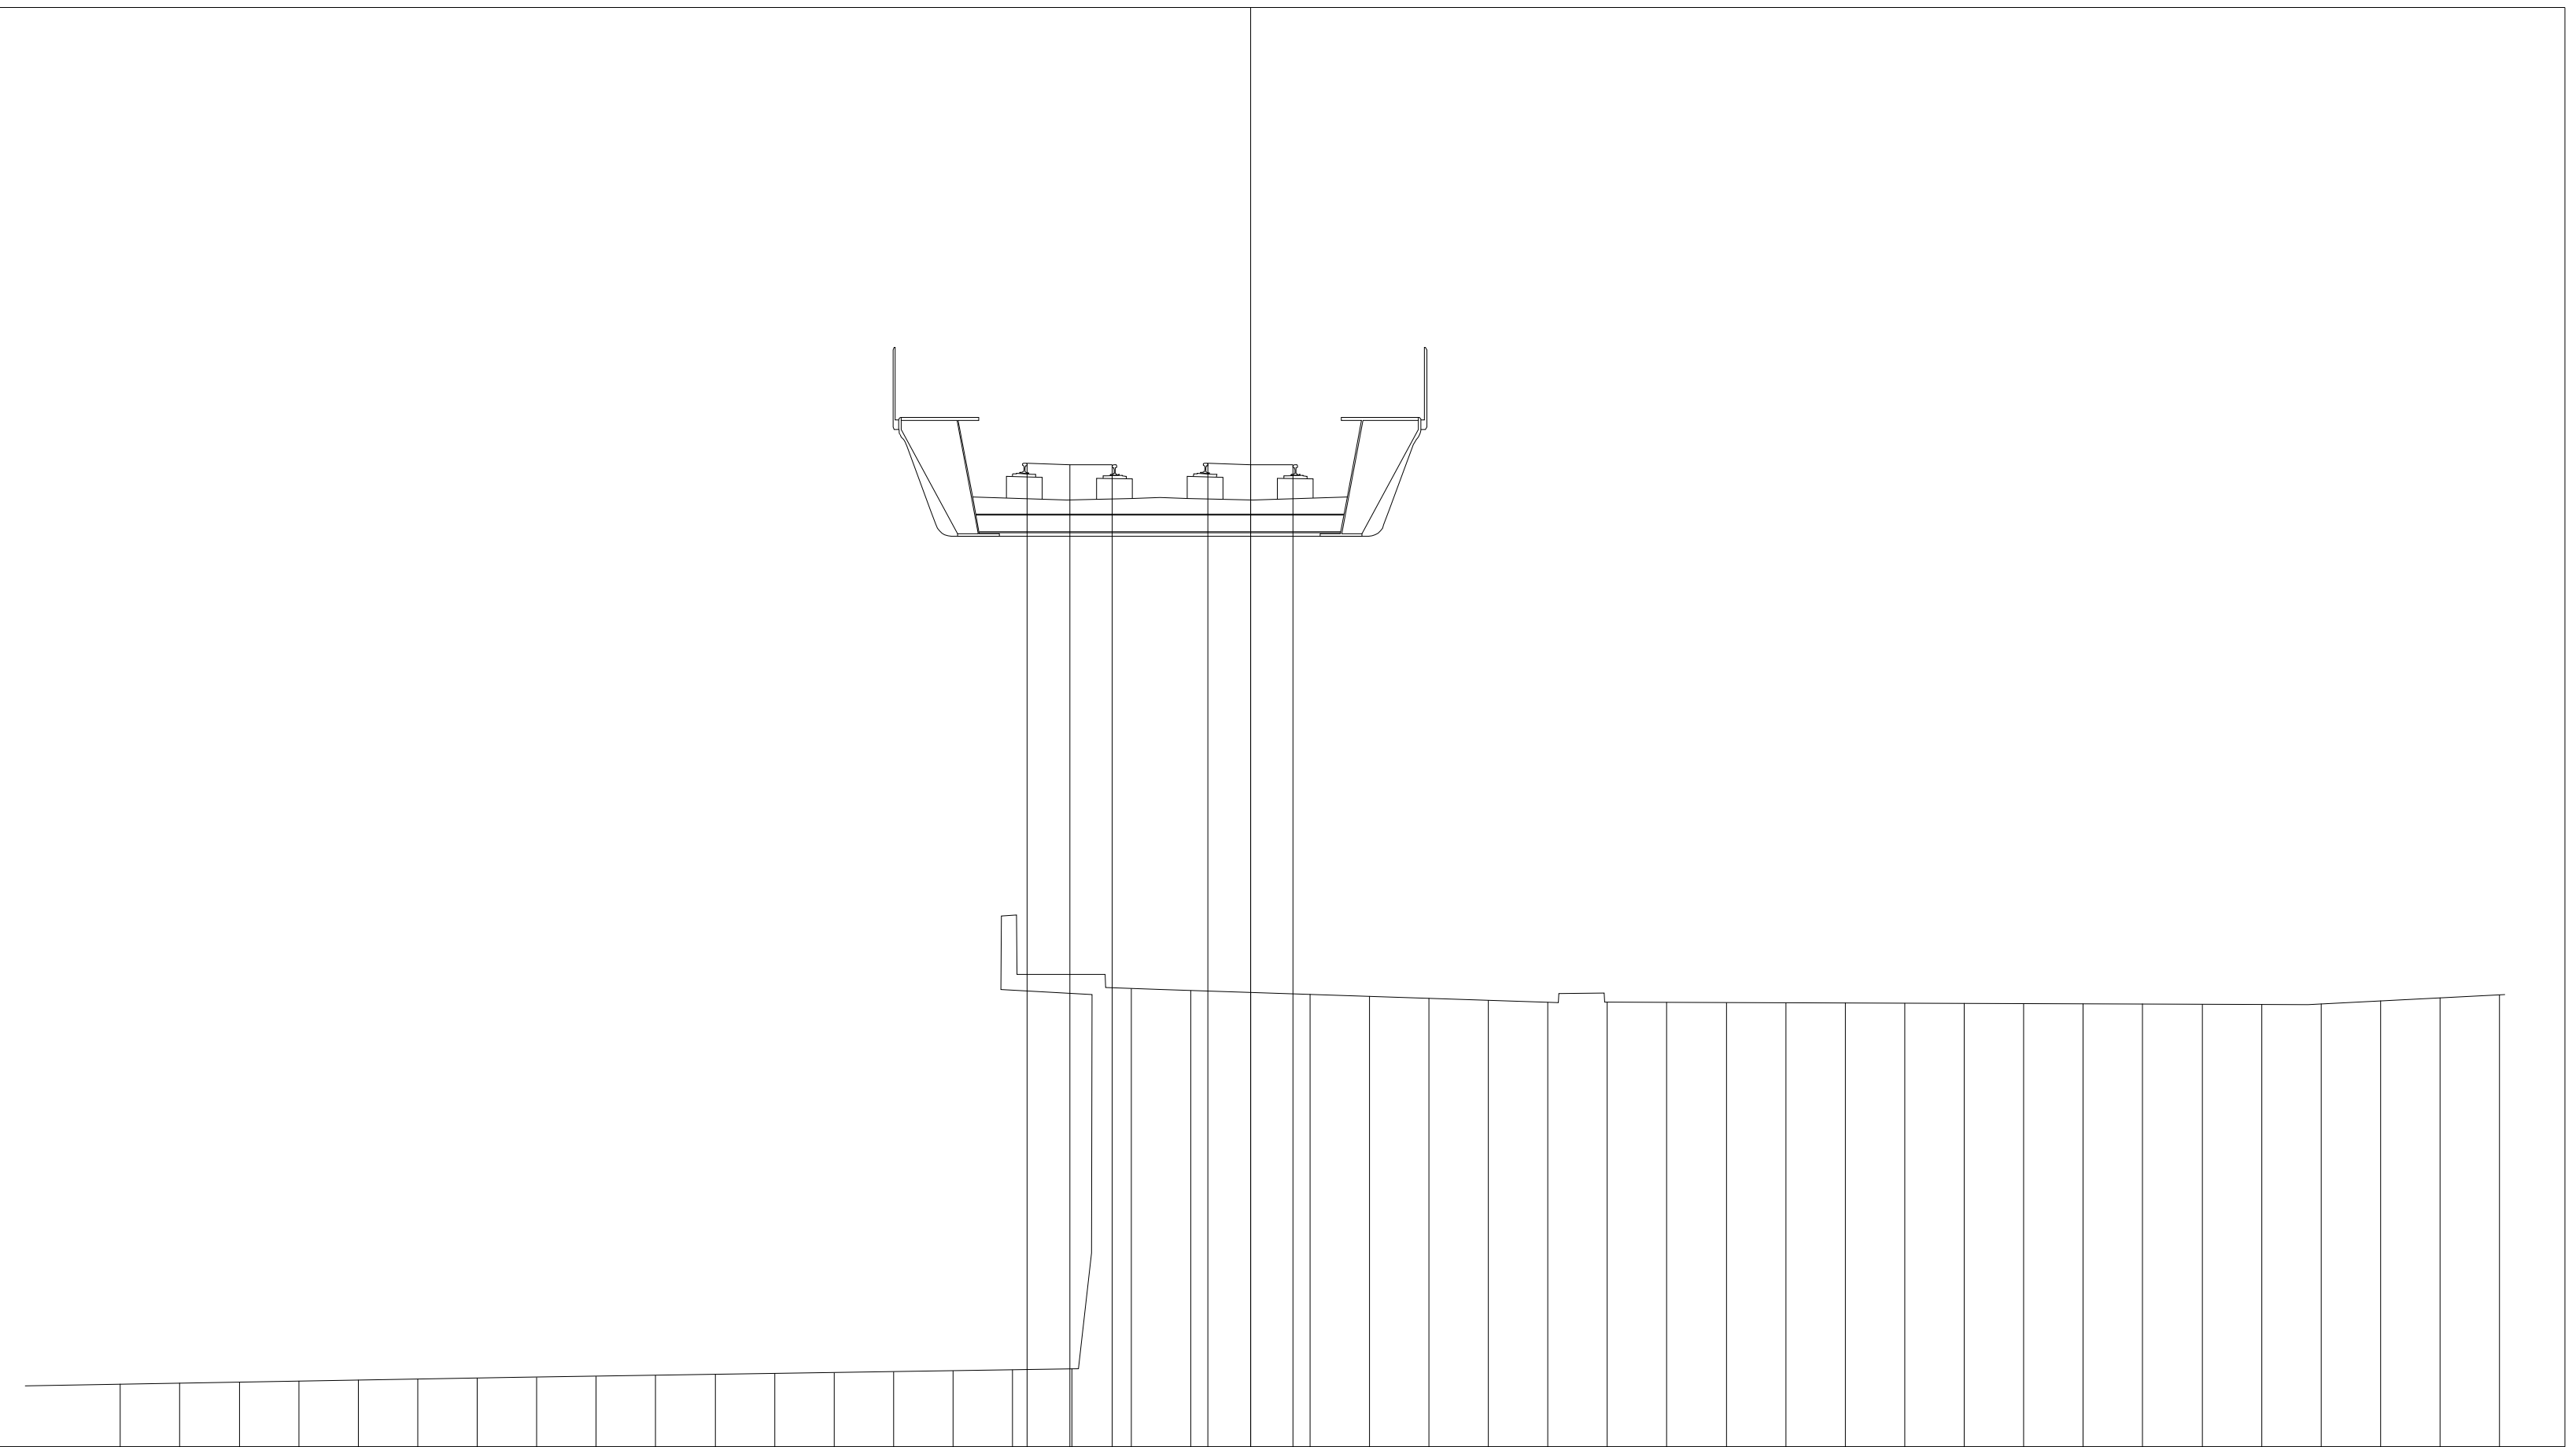

43.89


200

200

PROGRESSIVE TERRENO	PARZIALI TERRENO	QUOTE TERRENO
-19.00	1.00	44.94
-18.00	1.00	44.96
-17.00	1.00	44.98
-16.00	1.00	44.99
-15.00	1.00	45.01
-14.00	1.00	45.03
-13.00	1.00	45.04
-12.00	1.00	45.06
-11.00	1.00	45.08
-10.00	1.00	45.09
-9.00	1.00	45.11
-8.00	1.00	45.12
-7.00	1.00	45.14
-6.00	1.00	45.15
-5.00	1.00	45.17
-4.00	1.00	45.18
-3.00	1.00	45.20
-2.00	1.00	51.60
-1.00	1.00	51.56
0.00	1.00	51.53
1.00	1.00	51.50
2.00	1.00	51.46
3.00	1.00	51.43
4.00	1.00	51.40
5.00	1.00	51.36
6.00	1.00	51.37
7.00	1.00	51.36
8.00	1.00	51.36
9.00	1.00	51.36
10.00	1.00	51.35
11.00	1.00	51.35
12.00	1.00	51.35
13.00	1.00	51.34
14.00	1.00	51.34
15.00	1.00	51.34
16.00	1.00	51.33
17.00	1.00	51.33
18.00	1.00	51.34
19.00	1.00	51.39
20.00	1.00	51.44
21.00		51.49

PROGRESSIVE PIANO FERRO	PARZIALI PIANO FERRO	QUOTE PIANO FERRO
-3.76	0.72	60.43
-3.04	0.72	60.40
-2.32		60.40
-0.72	0.72	60.43
0.00	0.72	60.40
0.72		60.40

PROFILO	SKY-B.D.
SEZIONE	126
PROGRESSIVA	6250.00

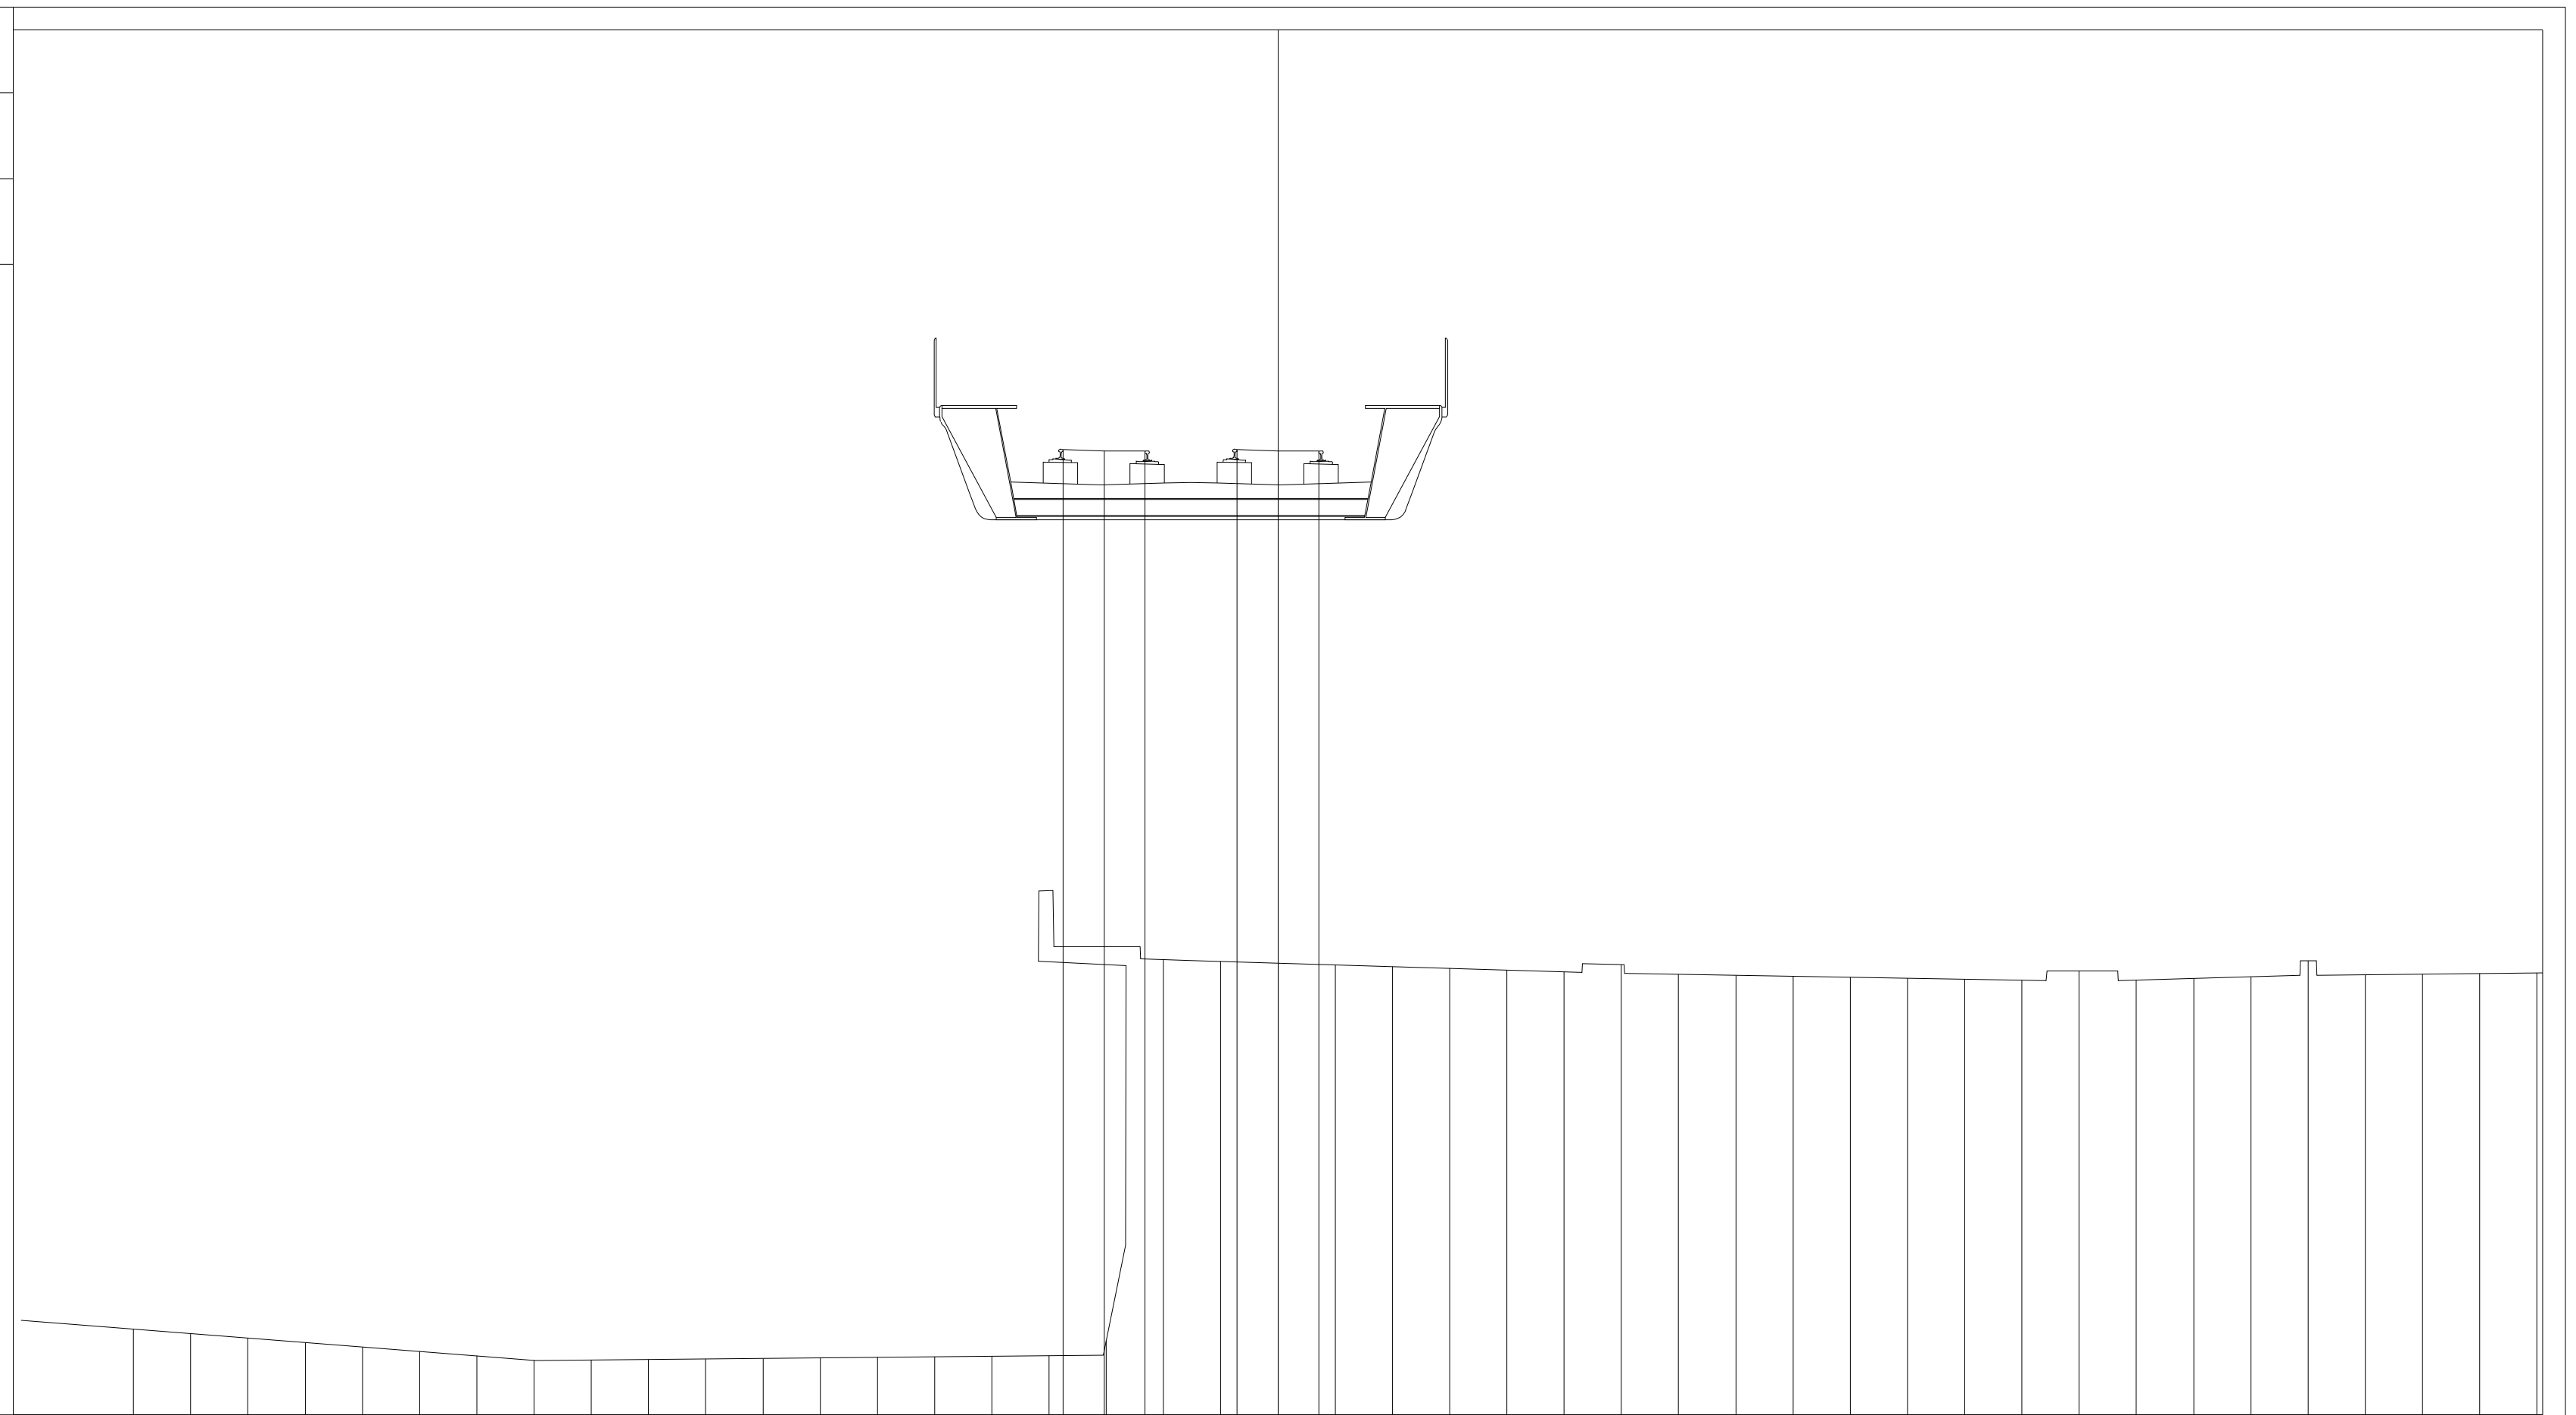


PROGRESSIVE TERRENO	PARZIALI TERRENO	QUOTE TERRENO
-20.00	1.00	45.97
-19.00	1.00	45.89
-18.00	1.00	45.81
-17.00	1.00	45.73
-16.00	1.00	45.66
-15.00	1.00	45.58
-14.00	1.00	45.50
-13.00	1.00	45.42
-12.00	1.00	45.43
-11.00	1.00	45.44
-10.00	1.00	45.45
-9.00	1.00	45.46
-8.00	1.00	45.46
-7.00	1.00	45.47
-6.00	1.00	45.48
-5.00	1.00	45.49
-4.00	1.00	45.50
-3.00	1.00	45.76
-2.00	1.00	52.42
-1.00	1.00	52.39
0.00	1.00	52.36
1.00	1.00	52.33
2.00	1.00	52.30
3.00	1.00	52.27
4.00	1.00	52.24
5.00	1.00	52.21
6.00	1.00	52.33
7.00	1.00	52.17
8.00	1.00	52.15
9.00	1.00	52.13
10.00	1.00	52.12
11.00	1.00	52.10
12.00	1.00	52.08
13.00	1.00	52.07
14.00	1.00	52.22
15.00	1.00	52.07
16.00	1.00	52.09
17.00	1.00	52.12
18.00	1.00	52.40
19.00	1.00	52.16
20.00	1.00	52.17
21.00	1.00	52.18
22.00	1.00	52.19

PROGRESSIVE PIANO FERRO	PARZIALI PIANO FERRO	QUOTE PIANO FERRO
-3.76		61.34
-3.04	0.72	61.31
-2.32	0.72	61.31
-0.72		61.34
0.00	0.72	61.31
0.72	0.72	61.31

PROFILO SKY-B.D.

SEZIONE 127


PROGRESSIVA 6300.00

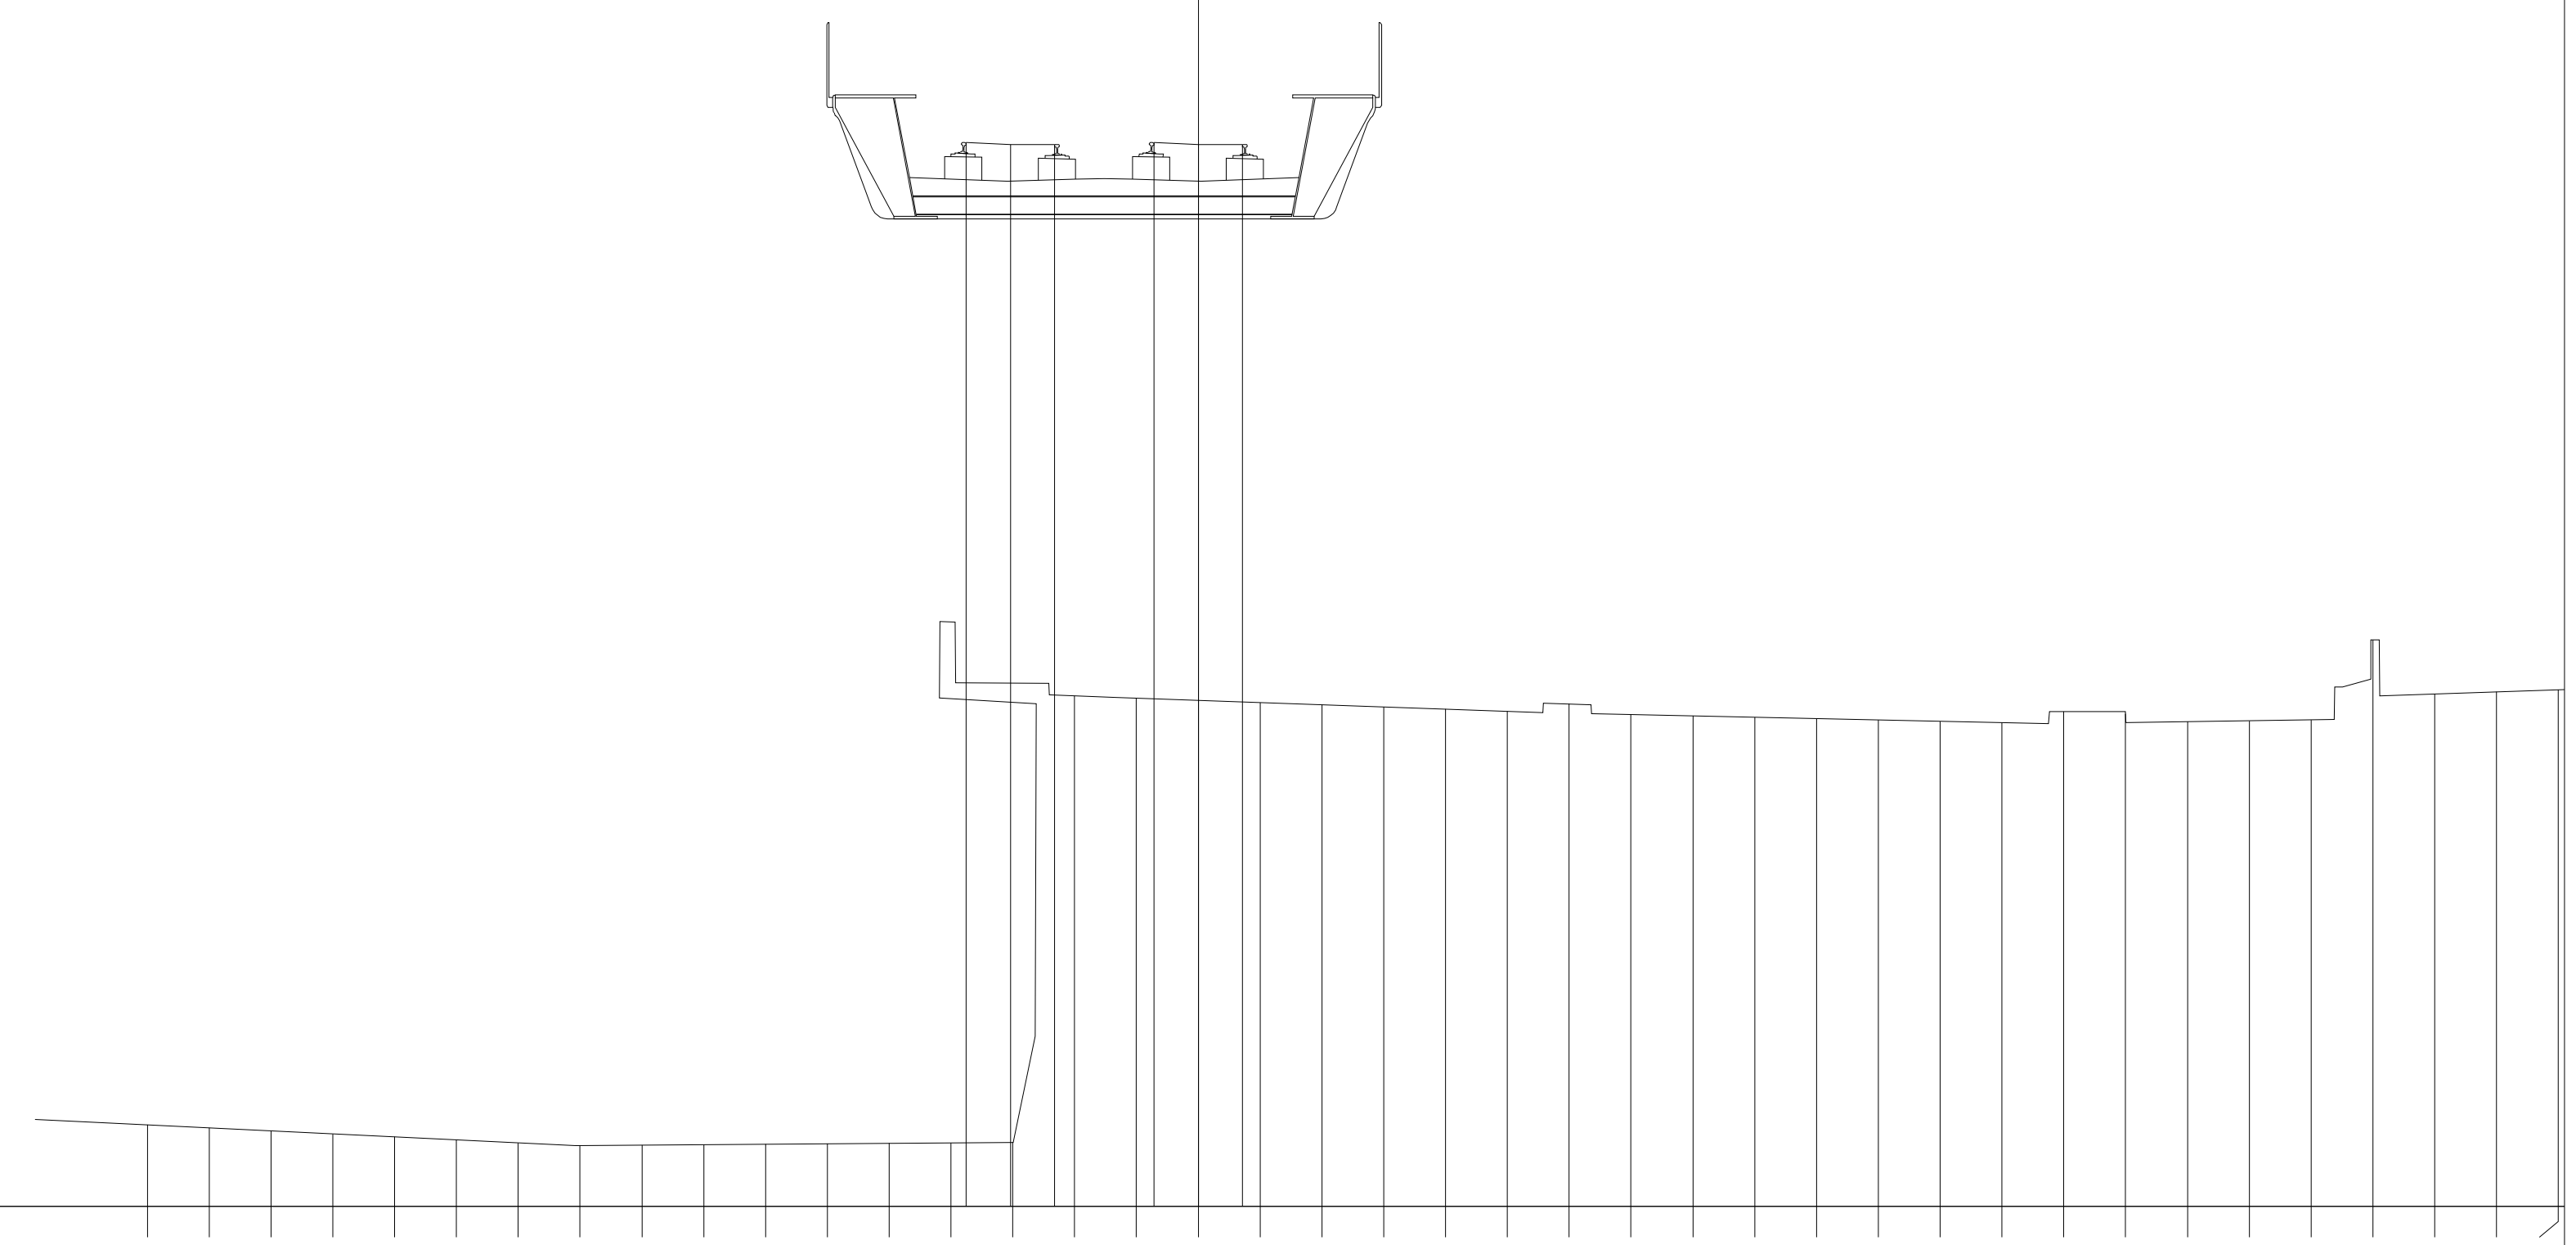

PROGRESSIVE TERRENO	PARZIALI TERRENO	QUOTE TERRENO
-17.00	1.00	46.37
-16.00	1.00	46.32
-15.00	1.00	46.27
-14.00	1.00	46.22
-13.00	1.00	46.17
-12.00	1.00	46.12
-11.00	1.00	46.07
-10.00	1.00	46.03
-9.00	1.00	46.04
-8.00	1.00	46.05
-7.00	1.00	46.05
-6.00	1.00	46.06
-5.00	1.00	46.07
-4.00	1.00	46.08
-3.00	1.00	46.09
-2.00	1.00	53.30
-1.00	1.00	53.27
0.00	1.00	53.23
1.00	1.00	53.20
2.00	1.00	53.16
3.00	1.00	53.13
4.00	1.00	53.09
5.00	1.00	53.06
6.00	1.00	53.18
7.00	1.00	53.00
8.00	1.00	52.98
9.00	1.00	52.96
10.00	1.00	52.94
11.00	1.00	52.91
12.00	1.00	52.89
13.00	1.00	52.87
14.00	1.00	53.05
15.00	1.00	53.01
16.00	1.00	52.89
17.00	1.00	52.90
18.00	1.00	52.91
19.00	1.00	54.21
20.00	1.00	53.34
21.00	1.00	53.37
22.00	1.00	53.41

PROGRESSIVE PIANO FERRO	PARZIALI PIANO FERRO	QUOTE PIANO FERRO
-3.76		62.25
-3.04	0.72	62.22
-2.32	0.72	62.22
-0.72		62.25
0.00	0.72	62.22
0.72	0.72	62.22

PROFILO	SKY-B.D.
SEZIONE	128
PROGRESSIVA	6350.00

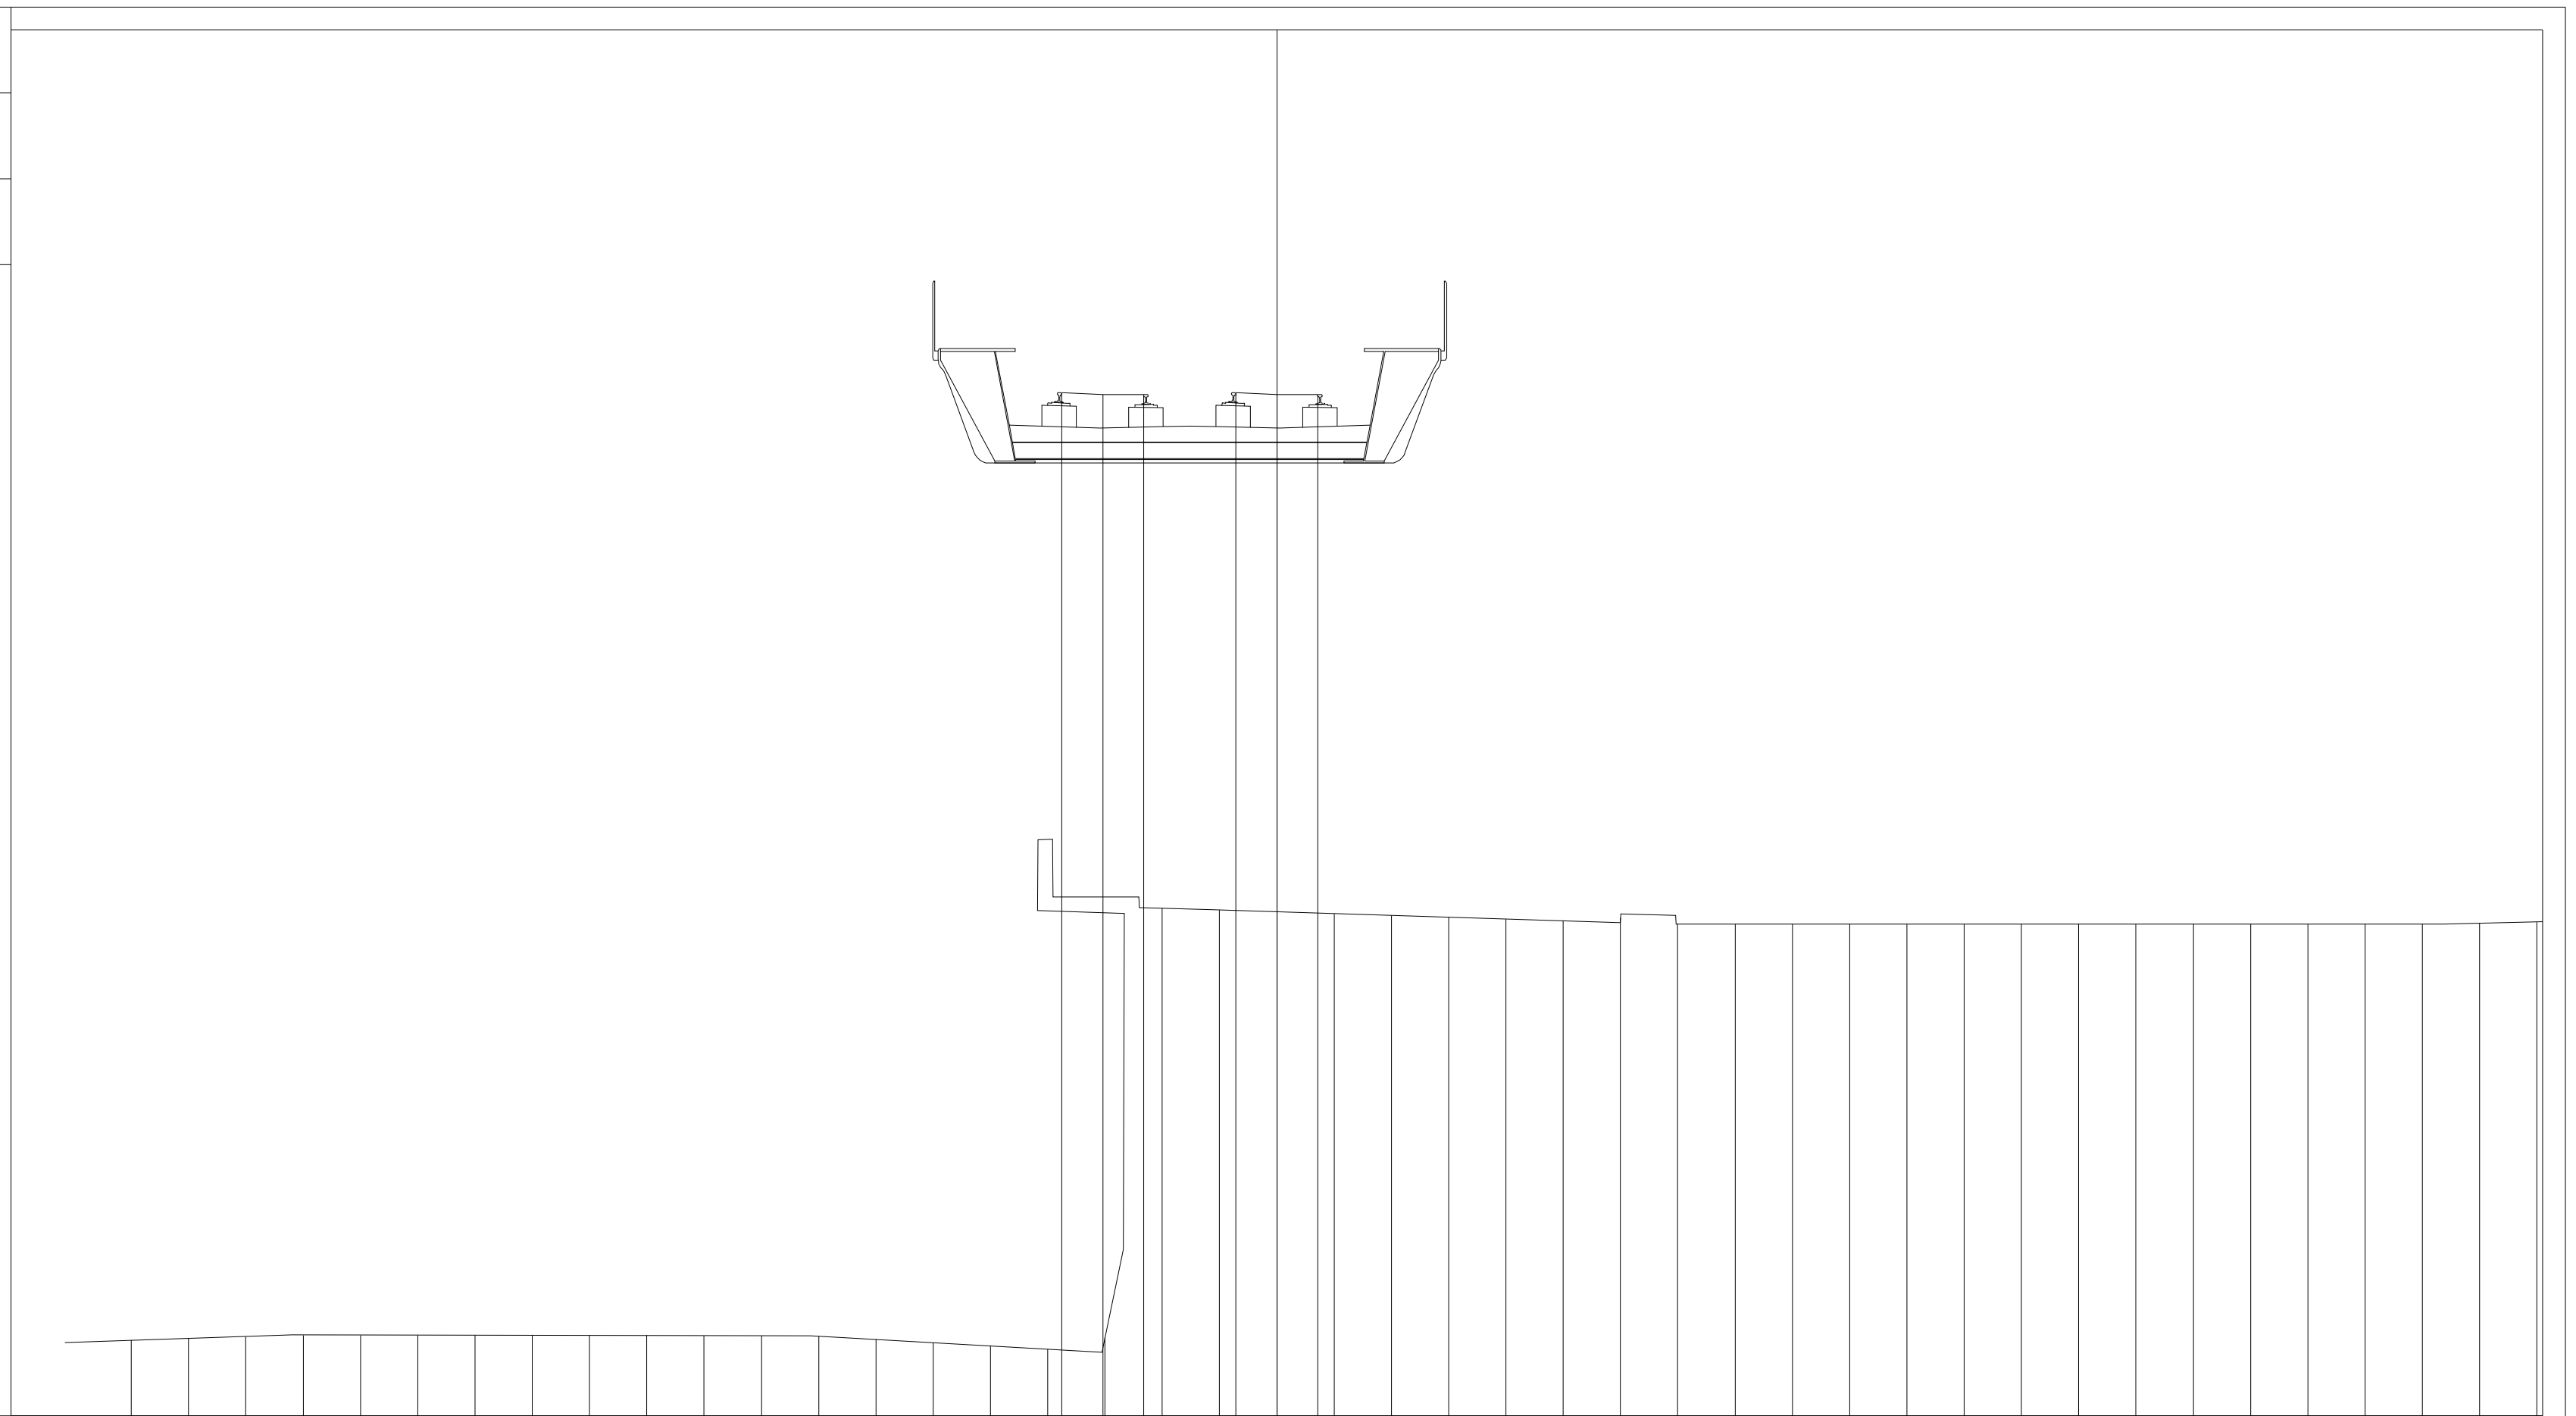


PROGRESSIVE TERRENO	PARZIALI TERRENO	QUOTE TERRENO
-20.00	1.00	46.62
-19.00	1.00	46.65
-18.00	1.00	46.68
-17.00	1.00	46.71
-16.00	1.00	46.71
-15.00	1.00	46.71
-14.00	1.00	46.70
-13.00	1.00	46.70
-12.00	1.00	46.70
-11.00	1.00	46.70
-10.00	1.00	46.70
-9.00	1.00	46.70
-8.00	1.00	46.69
-7.00	1.00	46.63
-6.00	1.00	46.58
-5.00	1.00	46.52
-4.00	1.00	46.46
-3.00	1.00	46.67
-2.00	1.00	54.16
-1.00	1.00	54.13
0.00	1.00	54.10
1.00	1.00	54.07
2.00	1.00	54.03
3.00	1.00	54.00
4.00	1.00	53.97
5.00	1.00	53.94
6.00	1.00	54.00
7.00	1.00	53.89
8.00	1.00	53.89
9.00	1.00	53.89
10.00	1.00	53.89
11.00	1.00	53.89
12.00	1.00	53.89
13.00	1.00	53.89
14.00	1.00	53.89
15.00	1.00	53.89
16.00	1.00	53.89
17.00	1.00	53.88
18.00	1.00	53.88
19.00	1.00	53.88
20.00	1.00	53.88
21.00	1.00	53.90
22.00	1.00	53.92

PROGRESSIVE PIANO FERRO	PARZIALI PIANO FERRO	QUOTE PIANO FERRO
-3.76		63.16
-3.04	0.72	63.13
-2.32	0.72	63.13
-0.72		63.16
0.00	0.72	63.13
0.72	0.72	63.13

PROFILO SKY-B.D.

SEZIONE 129

PROGRESSIVA 6400.00

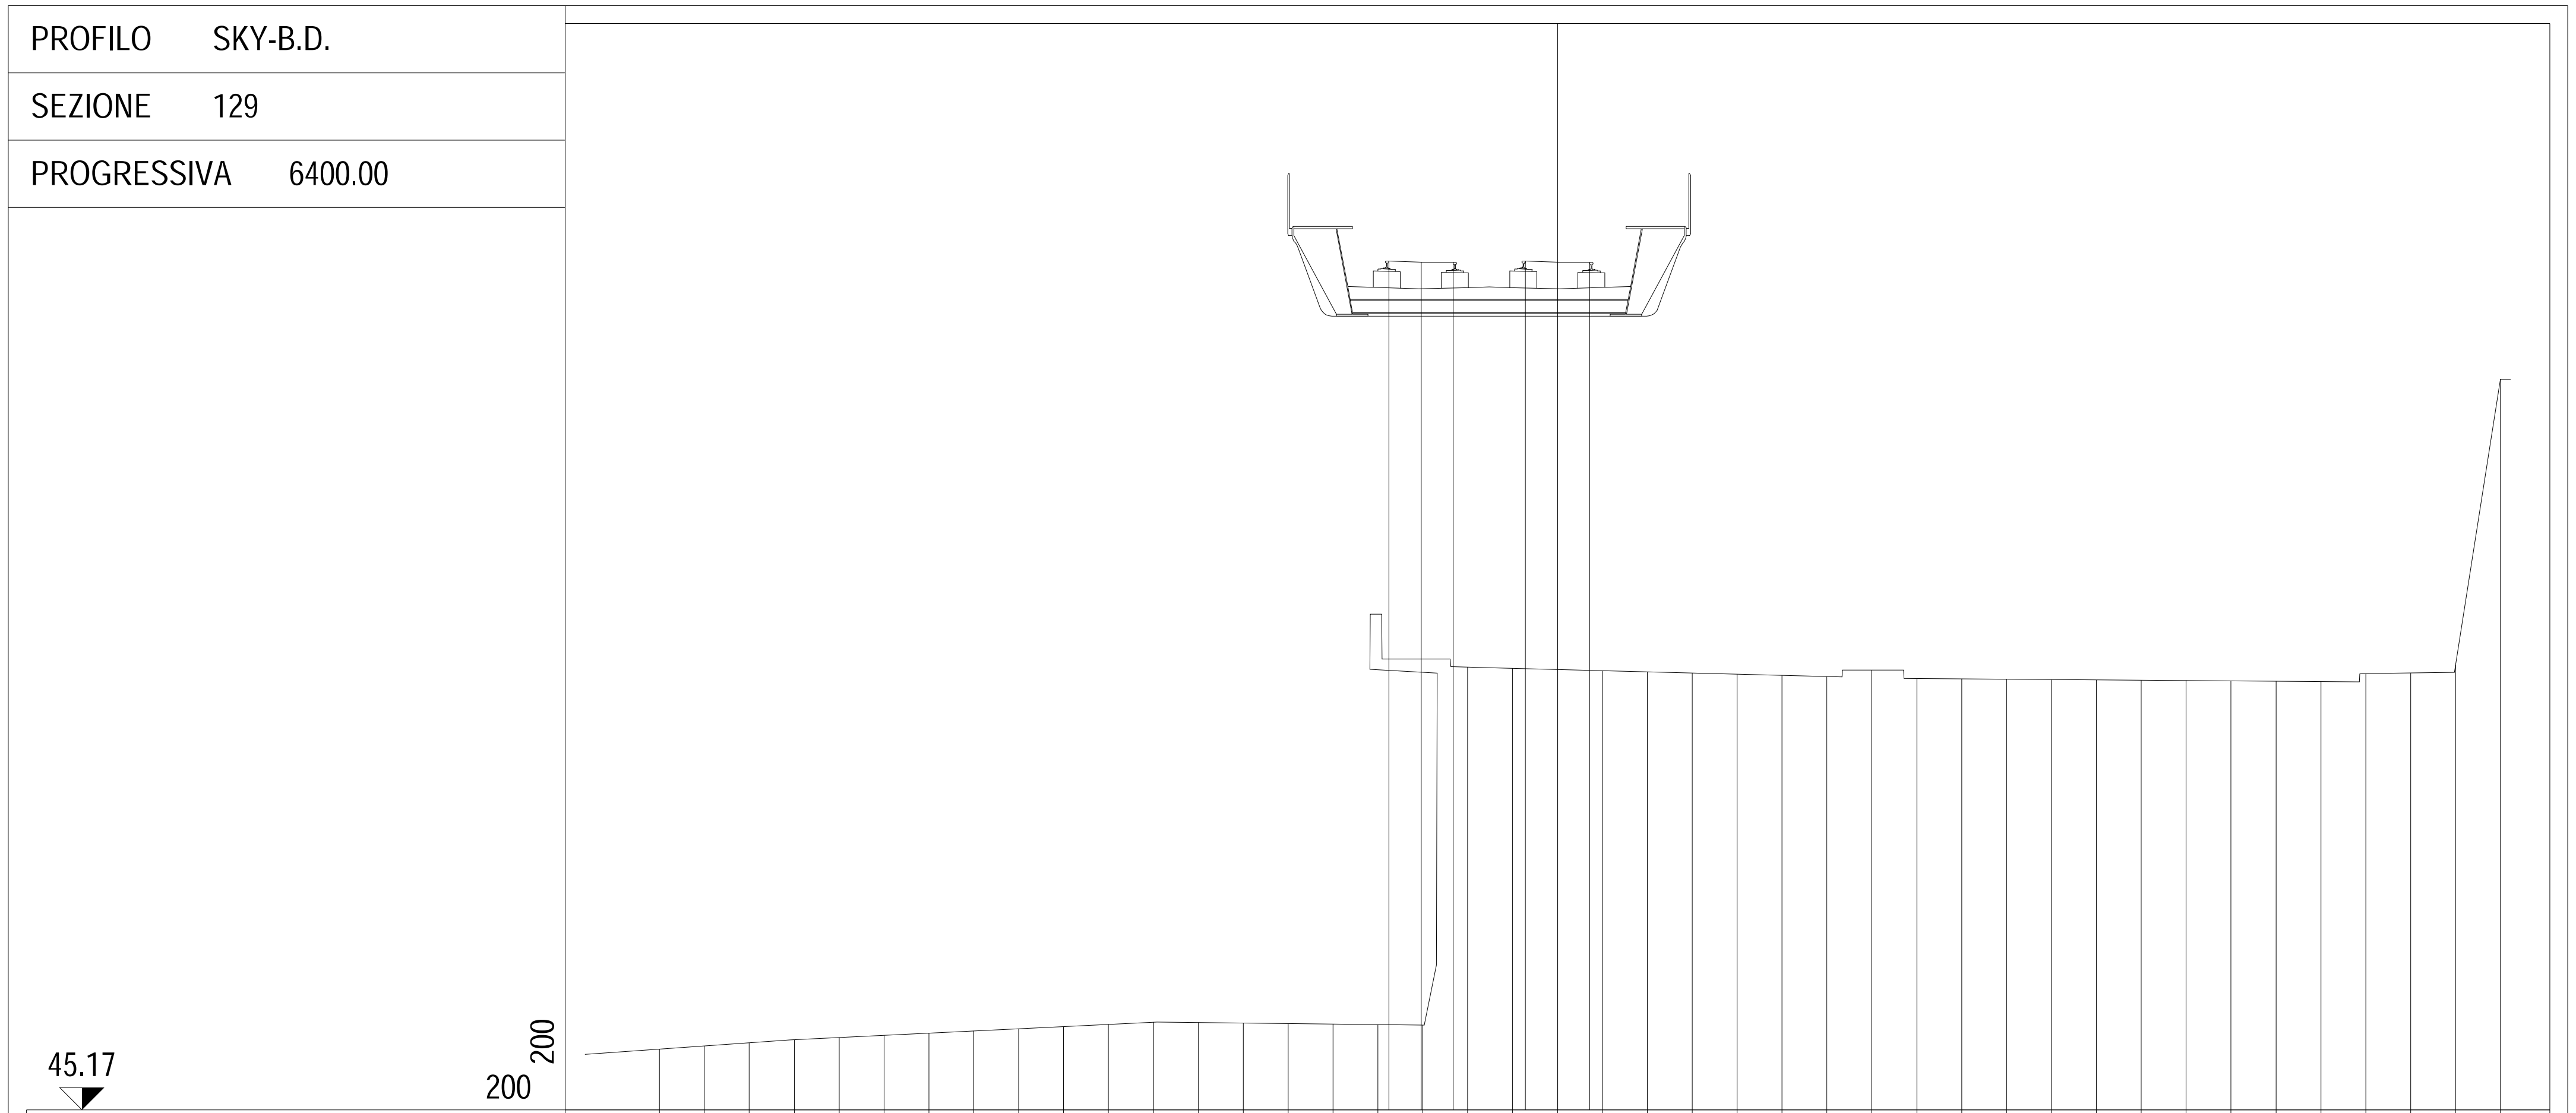


PROGRESSIVE TERRENO	PARZIALI TERRENO	QUOTE TERRENO
-20.00	1.00	46.52
-19.00	1.00	46.59
-18.00	1.00	46.66
-17.00	1.00	46.73
-16.00	1.00	46.78
-15.00	1.00	46.83
-14.00	1.00	46.88
-13.00	1.00	46.93
-12.00	1.00	46.98
-11.00	1.00	47.02
-10.00	1.00	47.07
-9.00	1.00	47.12
-8.00	1.00	47.12
-7.00	1.00	47.10
-6.00	1.00	47.09
-5.00	1.00	47.08
-4.00	1.00	47.07
-3.00	1.00	47.06
-2.00	1.00	55.03
-1.00	1.00	55.00
0.00	1.00	54.98
1.00	1.00	54.95
2.00	1.00	54.93
3.00	1.00	54.90
4.00	1.00	54.87
5.00	1.00	54.85
6.00	1.00	54.82
7.00	1.00	54.97
8.00	1.00	54.78
9.00	1.00	54.77
10.00	1.00	54.76
11.00	1.00	54.76
12.00	1.00	54.75
13.00	1.00	54.74
14.00	1.00	54.73
15.00	1.00	54.73
16.00	1.00	54.72
17.00	1.00	54.71
18.00	1.00	54.88
19.00	1.00	54.90
20.00	1.00	55.08
21.00		61.44

PROGRESSIVE PIANO FERRO	PARZIALI PIANO FERRO	QUOTE PIANO FERRO
-3.76	0.72	64.08
-3.04	0.72	64.05
-2.32		64.05
-0.72	0.72	64.08
0.00	0.72	64.05
0.72		64.05

PROFILO SKY-B.D.

SEZIONE 130

PROGRESSIVA 6450.00

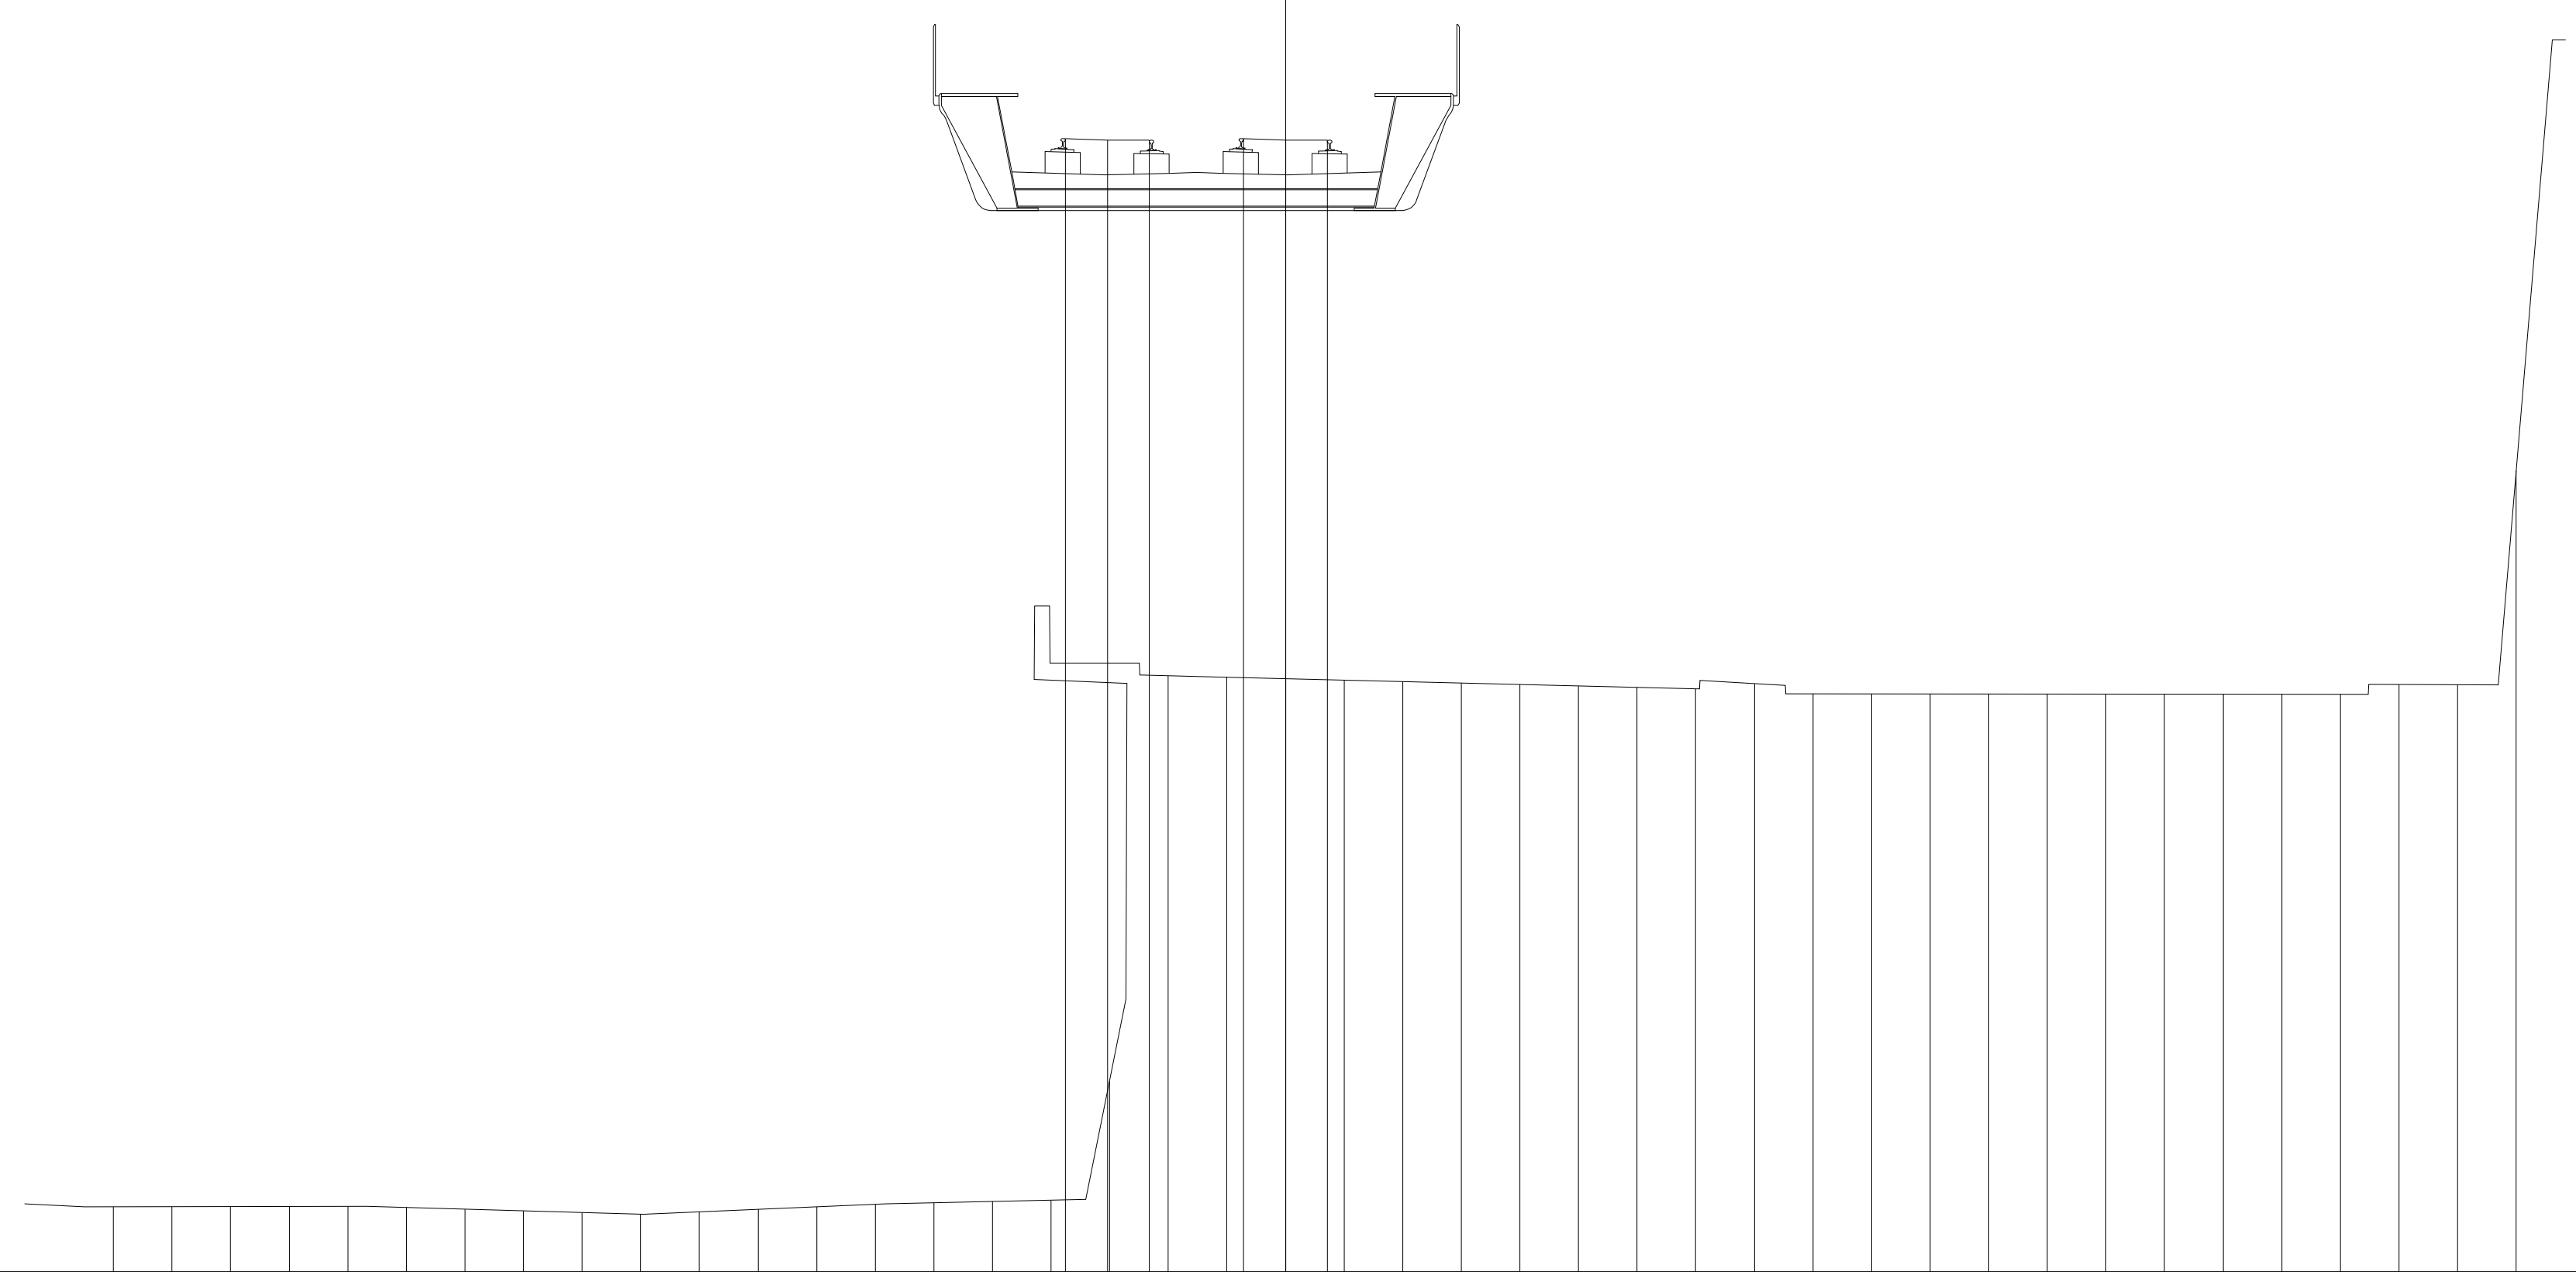

45.65


200

200

PROGRESSIVE TERRENO	PARZIALI TERRENO	QUOTE TERRENO
-20.00	1.00	46.76
-19.00	1.00	46.76
-18.00	1.00	46.76
-17.00	1.00	46.76
-16.00	1.00	46.76
-15.00	1.00	46.75
-14.00	1.00	46.72
-13.00	1.00	46.69
-12.00	1.00	46.66
-11.00	1.00	46.63
-10.00	1.00	46.67
-9.00	1.00	46.72
-8.00	1.00	46.76
-7.00	1.00	46.80
-6.00	1.00	46.83
-5.00	1.00	46.85
-4.00	1.00	46.87
-3.00	1.00	48.90
-2.00	1.00	55.82
-1.00	1.00	55.80
0.00	1.00	55.77
1.00	1.00	55.75
2.00	1.00	55.72
3.00	1.00	55.70
4.00	1.00	55.67
5.00	1.00	55.65
6.00	1.00	55.62
7.00	1.00	55.60
8.00	1.00	55.69
9.00	1.00	55.52
10.00	1.00	55.52
11.00	1.00	55.51
12.00	1.00	55.51
13.00	1.00	55.51
14.00	1.00	55.51
15.00	1.00	55.51
16.00	1.00	55.51
17.00	1.00	55.50
18.00	1.00	55.50
19.00	1.00	55.68
20.00	1.00	55.67
21.00		59.32

PROGRESSIVE PIANO FERRO	PARZIALI PIANO FERRO	QUOTE PIANO FERRO
-3.76	0.72	64.99
-3.04	0.72	64.96
-2.32		64.96
-0.72	0.72	64.99
0.00	0.72	64.96
0.72		64.96

PROFILO	SKY-B.D.
SEZIONE	131
PROGRESSIVA	6500.00

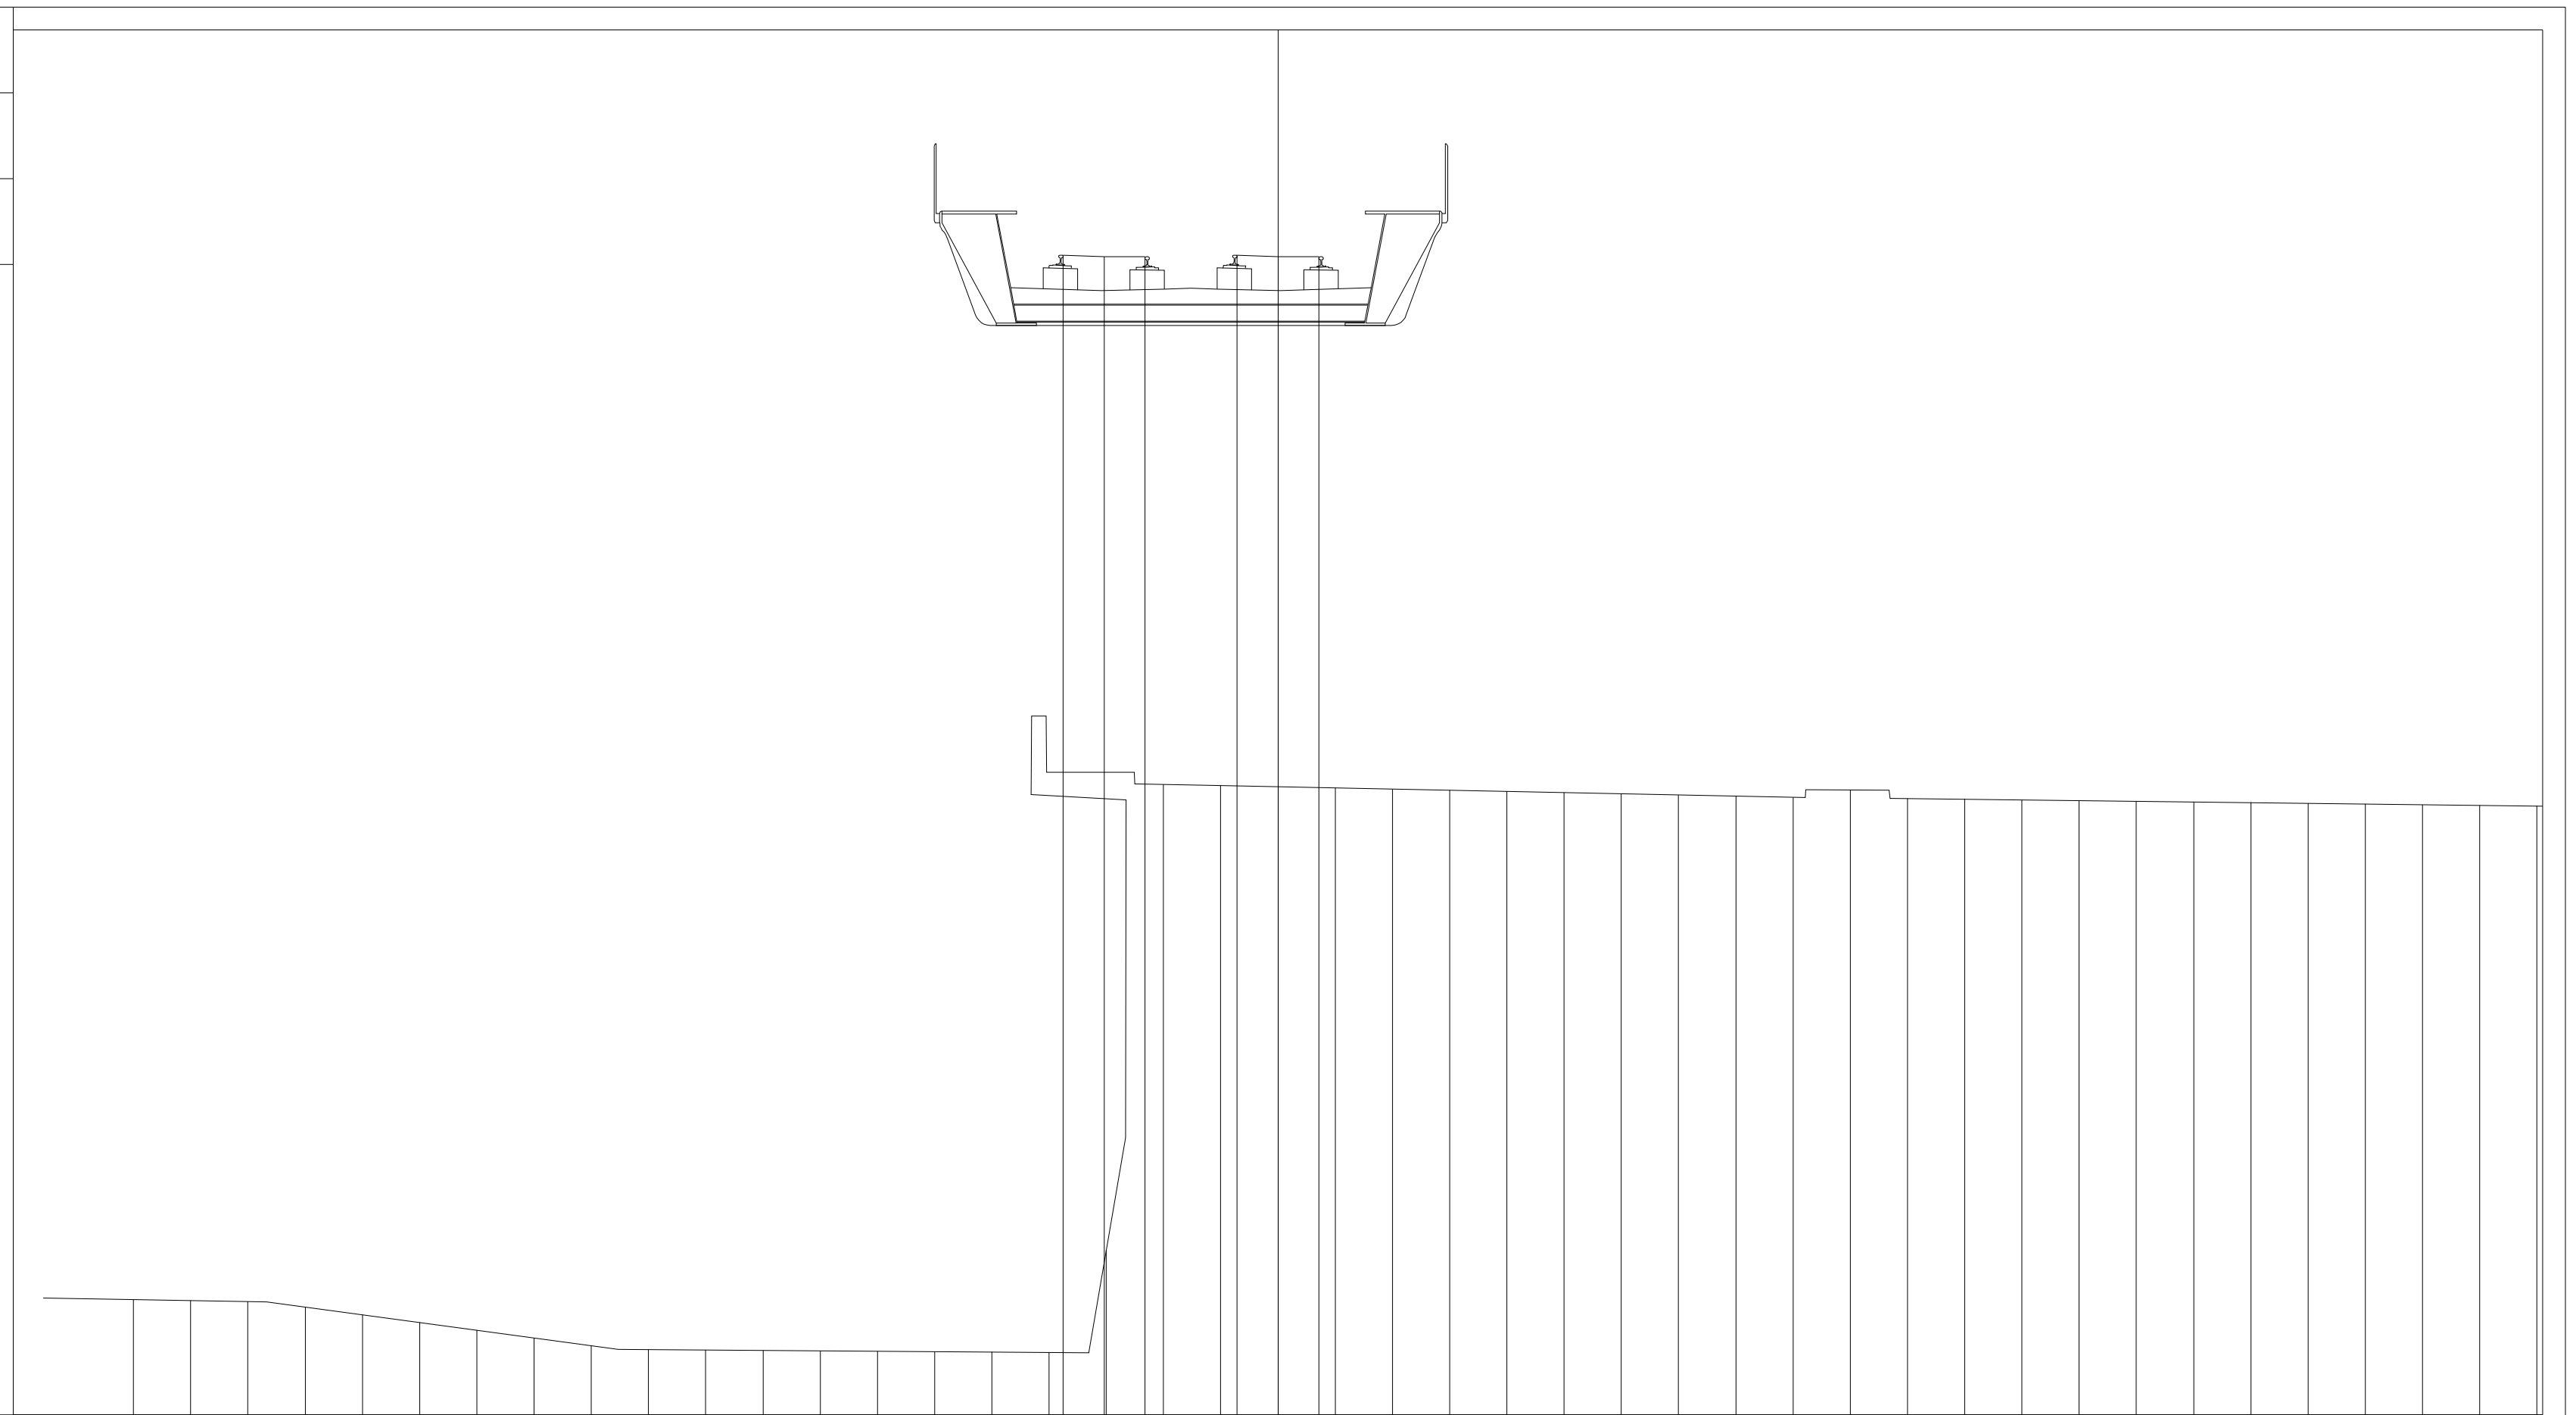

45.64


200

200

PROGRESSIVE TERRENO	PARZIALI TERRENO	QUOTE TERRENO
-20.00	1.00	47.65
-19.00	1.00	47.64
-18.00	1.00	47.62
-17.00	1.00	47.52
-16.00	1.00	47.39
-15.00	1.00	47.25
-14.00	1.00	47.12
-13.00	1.00	46.98
-12.00	1.00	46.85
-11.00	1.00	46.78
-10.00	1.00	46.77
-9.00	1.00	46.76
-8.00	1.00	46.76
-7.00	1.00	46.75
-6.00	1.00	46.74
-5.00	1.00	46.74
-4.00	1.00	46.73
-3.00	1.00	48.52
-2.00	1.00	56.66
-1.00	1.00	56.64
0.00	1.00	56.62
1.00	1.00	56.60
2.00	1.00	56.57
3.00	1.00	56.55
4.00	1.00	56.53
5.00	1.00	56.51
6.00	1.00	56.49
7.00	1.00	56.47
8.00	1.00	56.45
9.00	1.00	56.43
10.00	1.00	56.56
11.00	1.00	56.41
12.00	1.00	56.40
13.00	1.00	56.39
14.00	1.00	56.37
15.00	1.00	56.36
16.00	1.00	56.35
17.00	1.00	56.34
18.00	1.00	56.33
19.00	1.00	56.32
20.00	1.00	56.30
21.00	1.00	56.29
22.00		56.28

PROGRESSIVE PIANO FERRO	PARZIALI PIANO FERRO	QUOTE PIANO FERRO
-3.76	0.72	65.90
-3.04	0.72	65.87
-2.32		65.87
-0.72	0.72	65.90
0.00	0.72	65.87
0.72		65.87


PROFILO	SKY-B.D.
SEZIONE	132
PROGRESSIVA	6550.00

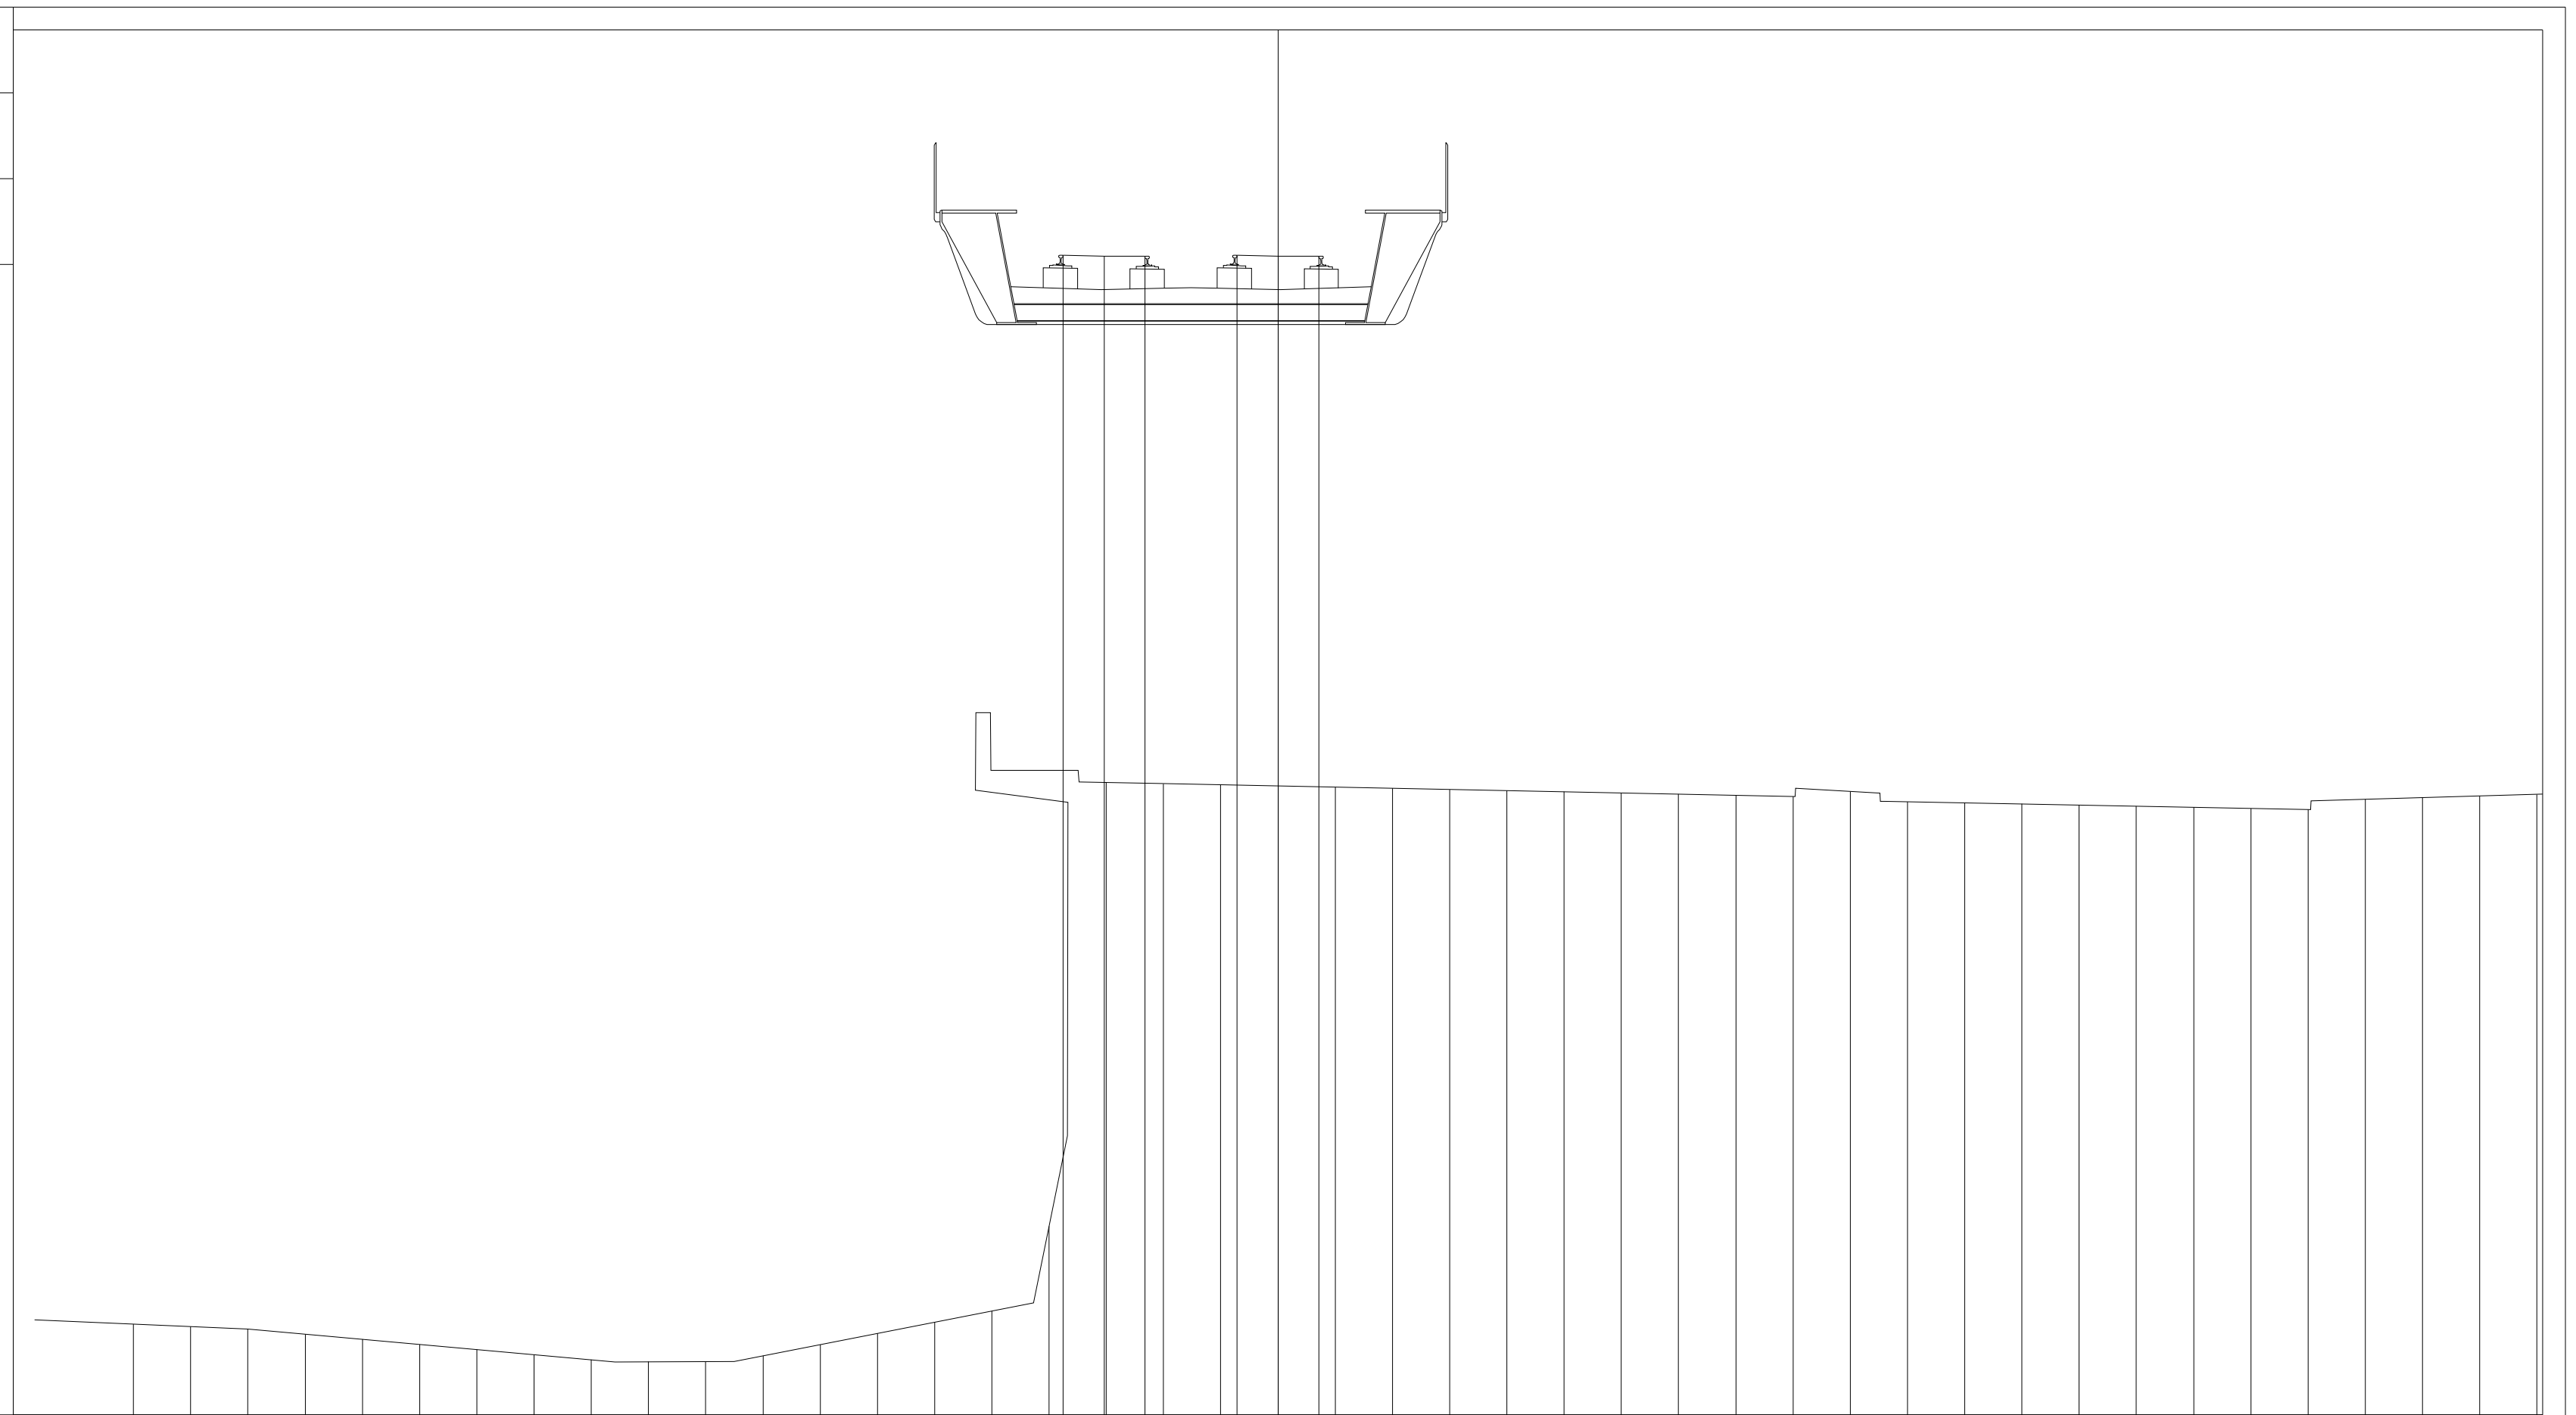

PROGRESSIVE TERRENO	PARZIALI TERRENO	QUOTE TERRENO
-20.00	1.00	47.66
-19.00	1.00	47.62
-18.00	1.00	47.58
-17.00	1.00	47.49
-16.00	1.00	47.40
-15.00	1.00	47.31
-14.00	1.00	47.22
-13.00	1.00	47.13
-12.00	1.00	47.04
-11.00	1.00	47.01
-10.00	1.00	47.01
-9.00	1.00	47.11
-8.00	1.00	47.31
-7.00	1.00	47.50
-6.00	1.00	47.70
-5.00	1.00	47.89
-4.00	1.00	49.37
-3.00	1.00	57.13
-2.00	1.00	57.11
-1.00	1.00	57.09
0.00	1.00	57.07
1.00	1.00	57.05
2.00	1.00	57.03
3.00	1.00	57.01
4.00	1.00	56.99
5.00	1.00	56.96
6.00	1.00	56.94
7.00	1.00	56.92
8.00	1.00	56.90
9.00	1.00	56.88
10.00	1.00	56.97
11.00	1.00	56.79
12.00	1.00	56.77
13.00	1.00	56.75
14.00	1.00	56.73
15.00	1.00	56.71
16.00	1.00	56.69
17.00	1.00	56.68
18.00	1.00	56.66
19.00	1.00	56.83
20.00	1.00	56.86
21.00	1.00	56.89
22.00	1.00	56.92

PROGRESSIVE PIANO FERRO	PARZIALI PIANO FERRO	QUOTE PIANO FERRO
-3.76	0.72	66.34
-3.04	0.72	66.33
-2.32		66.33
-0.72	0.72	66.34
0.00	0.72	66.33
0.72		66.33


PROFILO	SKY-B.D.
SEZIONE	133
PROGRESSIVA	6600.00

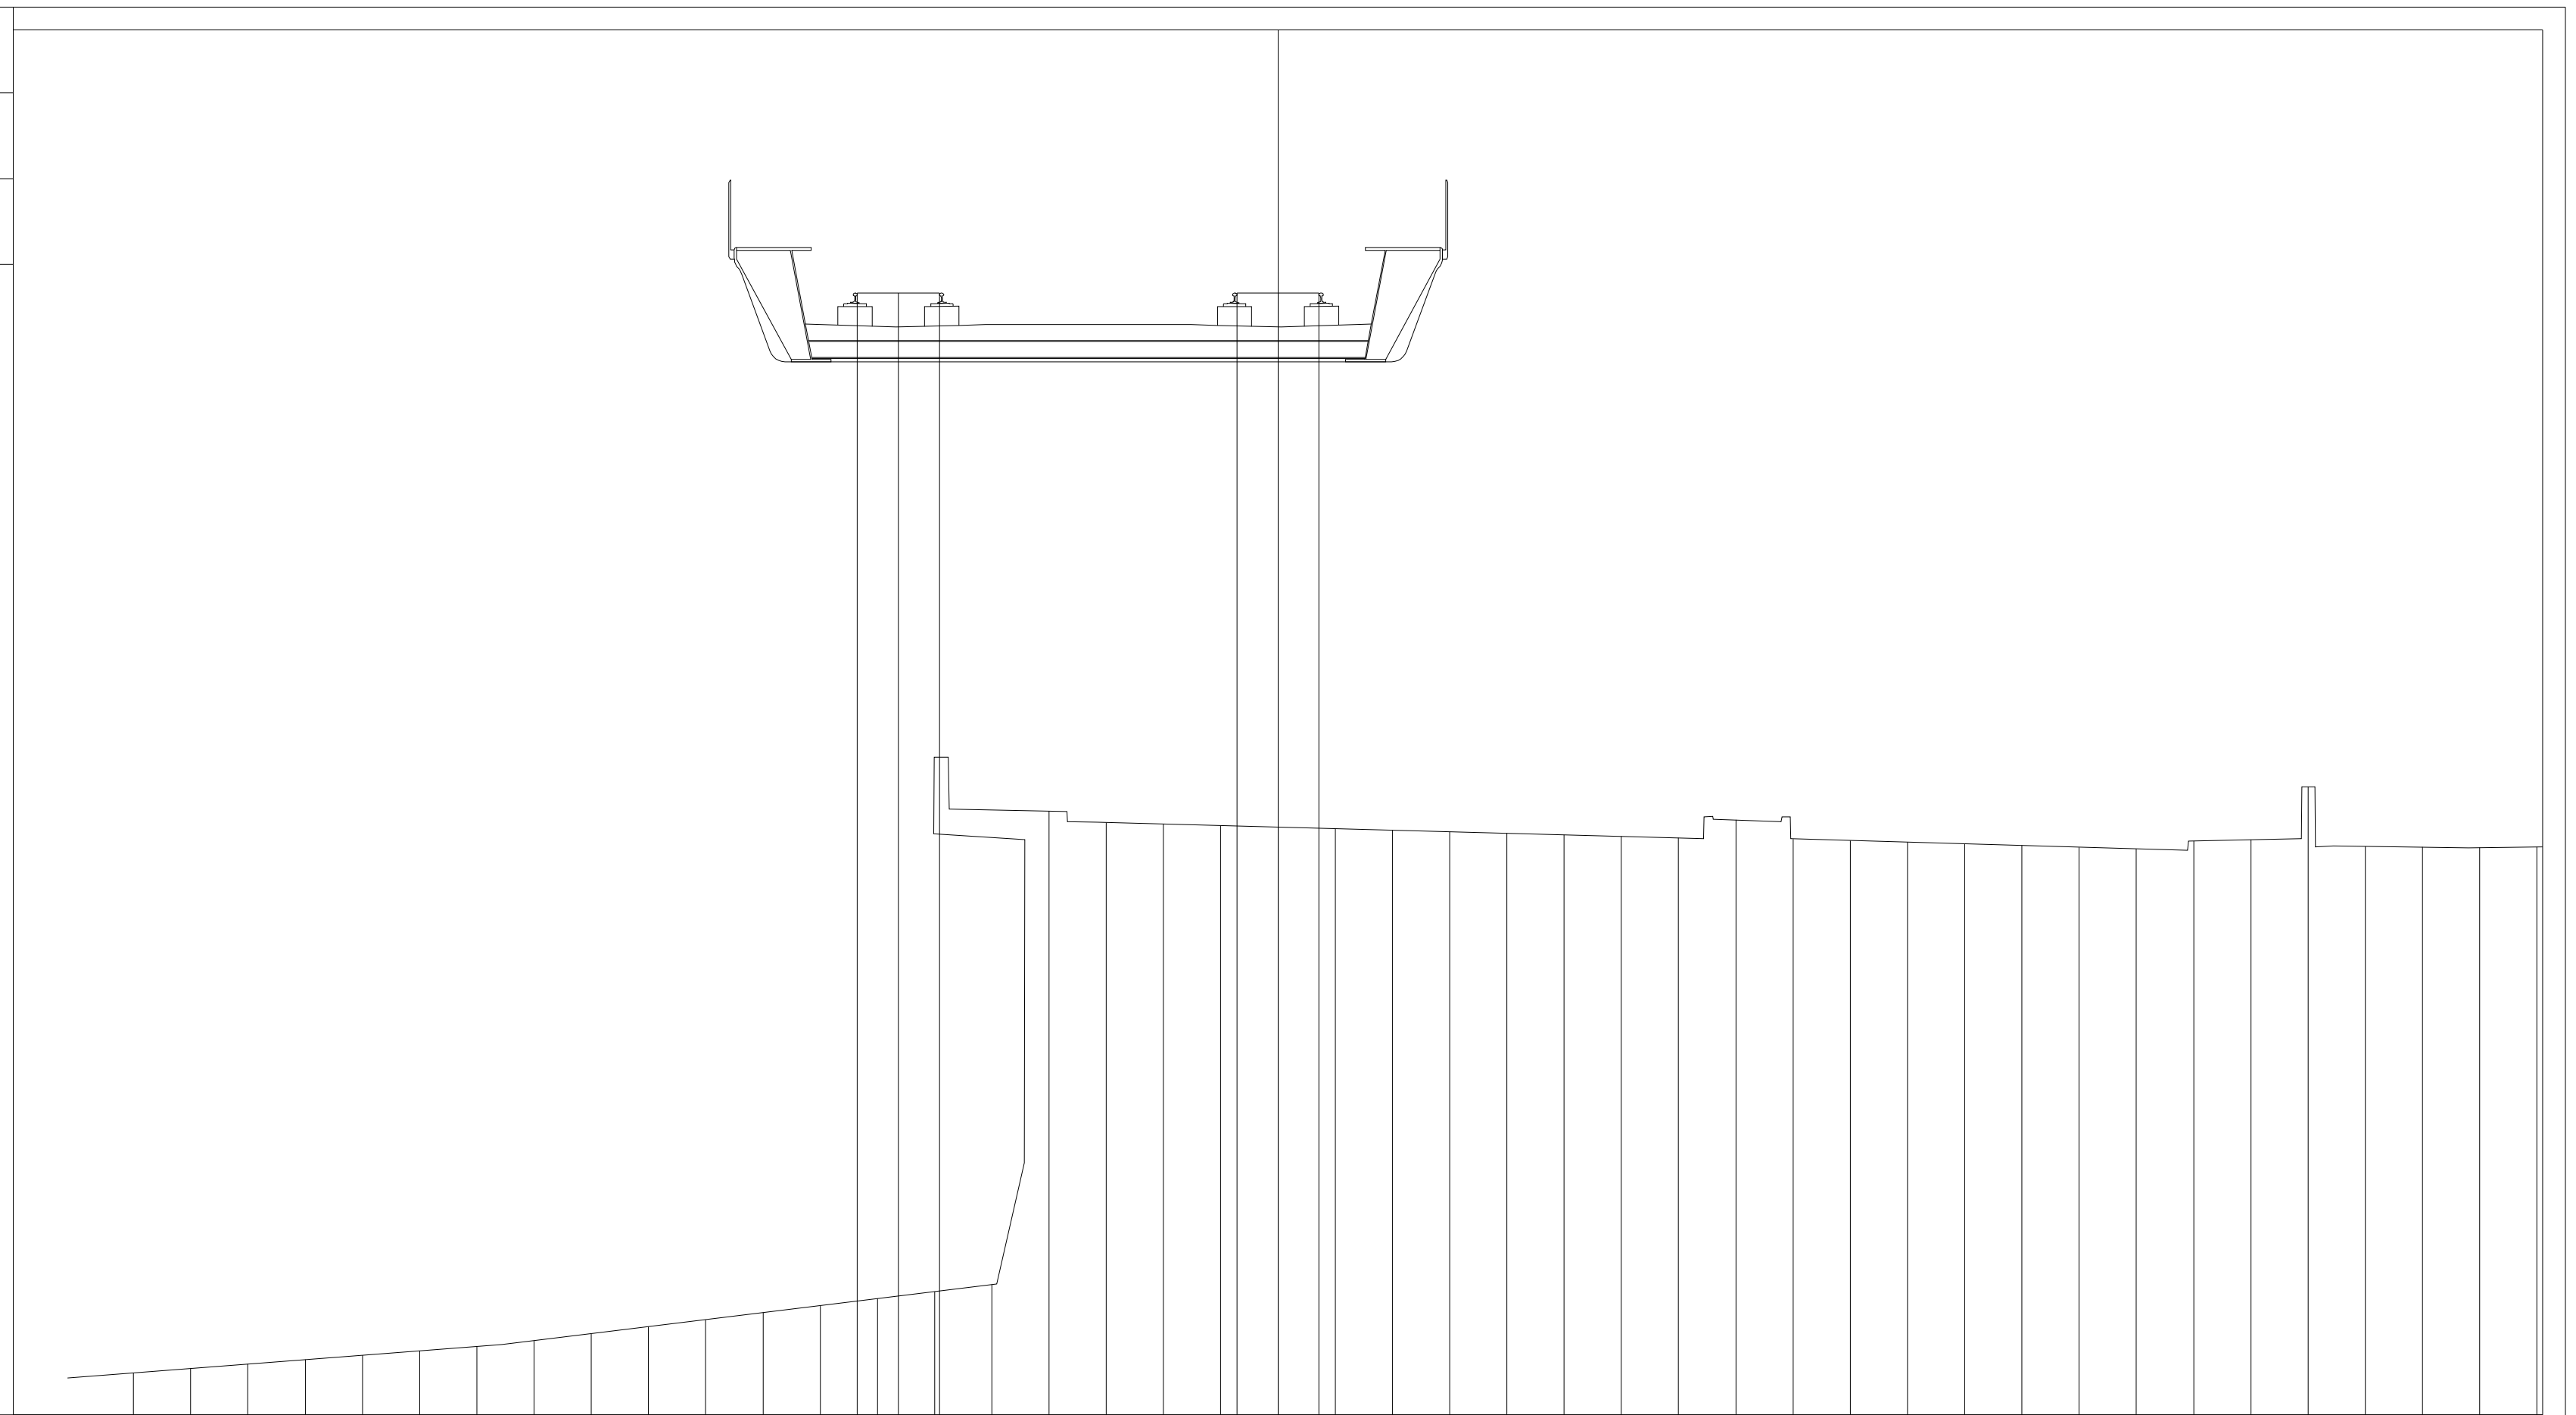

PROGRESSIVE TERRENO	PARZIALI TERRENO	QUOTE TERRENO
-20.00	1.00	47.56
-19.00	1.00	47.64
-18.00	1.00	47.71
-17.00	1.00	47.79
-16.00	1.00	47.87
-15.00	1.00	47.94
-14.00	1.00	48.02
-13.00	1.00	48.12
-12.00	1.00	48.25
-11.00	1.00	48.37
-10.00	1.00	48.49
-9.00	1.00	48.61
-8.00	1.00	48.74
-7.00	1.00	48.86
-6.00	1.00	48.98
-5.00	1.00	49.10
-4.00	1.00	57.38
-3.00	1.00	57.18
-2.00	1.00	57.15
-1.00	1.00	57.13
0.00	1.00	57.10
1.00	1.00	57.07
2.00	1.00	57.04
3.00	1.00	57.02
4.00	1.00	56.99
5.00	1.00	56.96
6.00	1.00	56.94
7.00	1.00	56.91
8.00	1.00	57.22
9.00	1.00	56.89
10.00	1.00	56.86
11.00	1.00	56.83
12.00	1.00	56.81
13.00	1.00	56.78
14.00	1.00	56.75
15.00	1.00	56.72
16.00	1.00	56.86
17.00	1.00	56.88
18.00	1.00	57.80
19.00	1.00	56.76
20.00	1.00	56.75
21.00	1.00	56.74
22.00	1.00	56.76

PROGRESSIVE PIANO FERRO	PARZIALI PIANO FERRO	QUOTE PIANO FERRO
-7.35		66.43
-6.63	0.72	66.43
-5.91	0.72	66.43
-0.72		66.43
0.00	0.72	66.43
0.72	0.72	66.43

PROFILO	SKY-B.D.
SEZIONE	134
PROGRESSIVA	6650.00

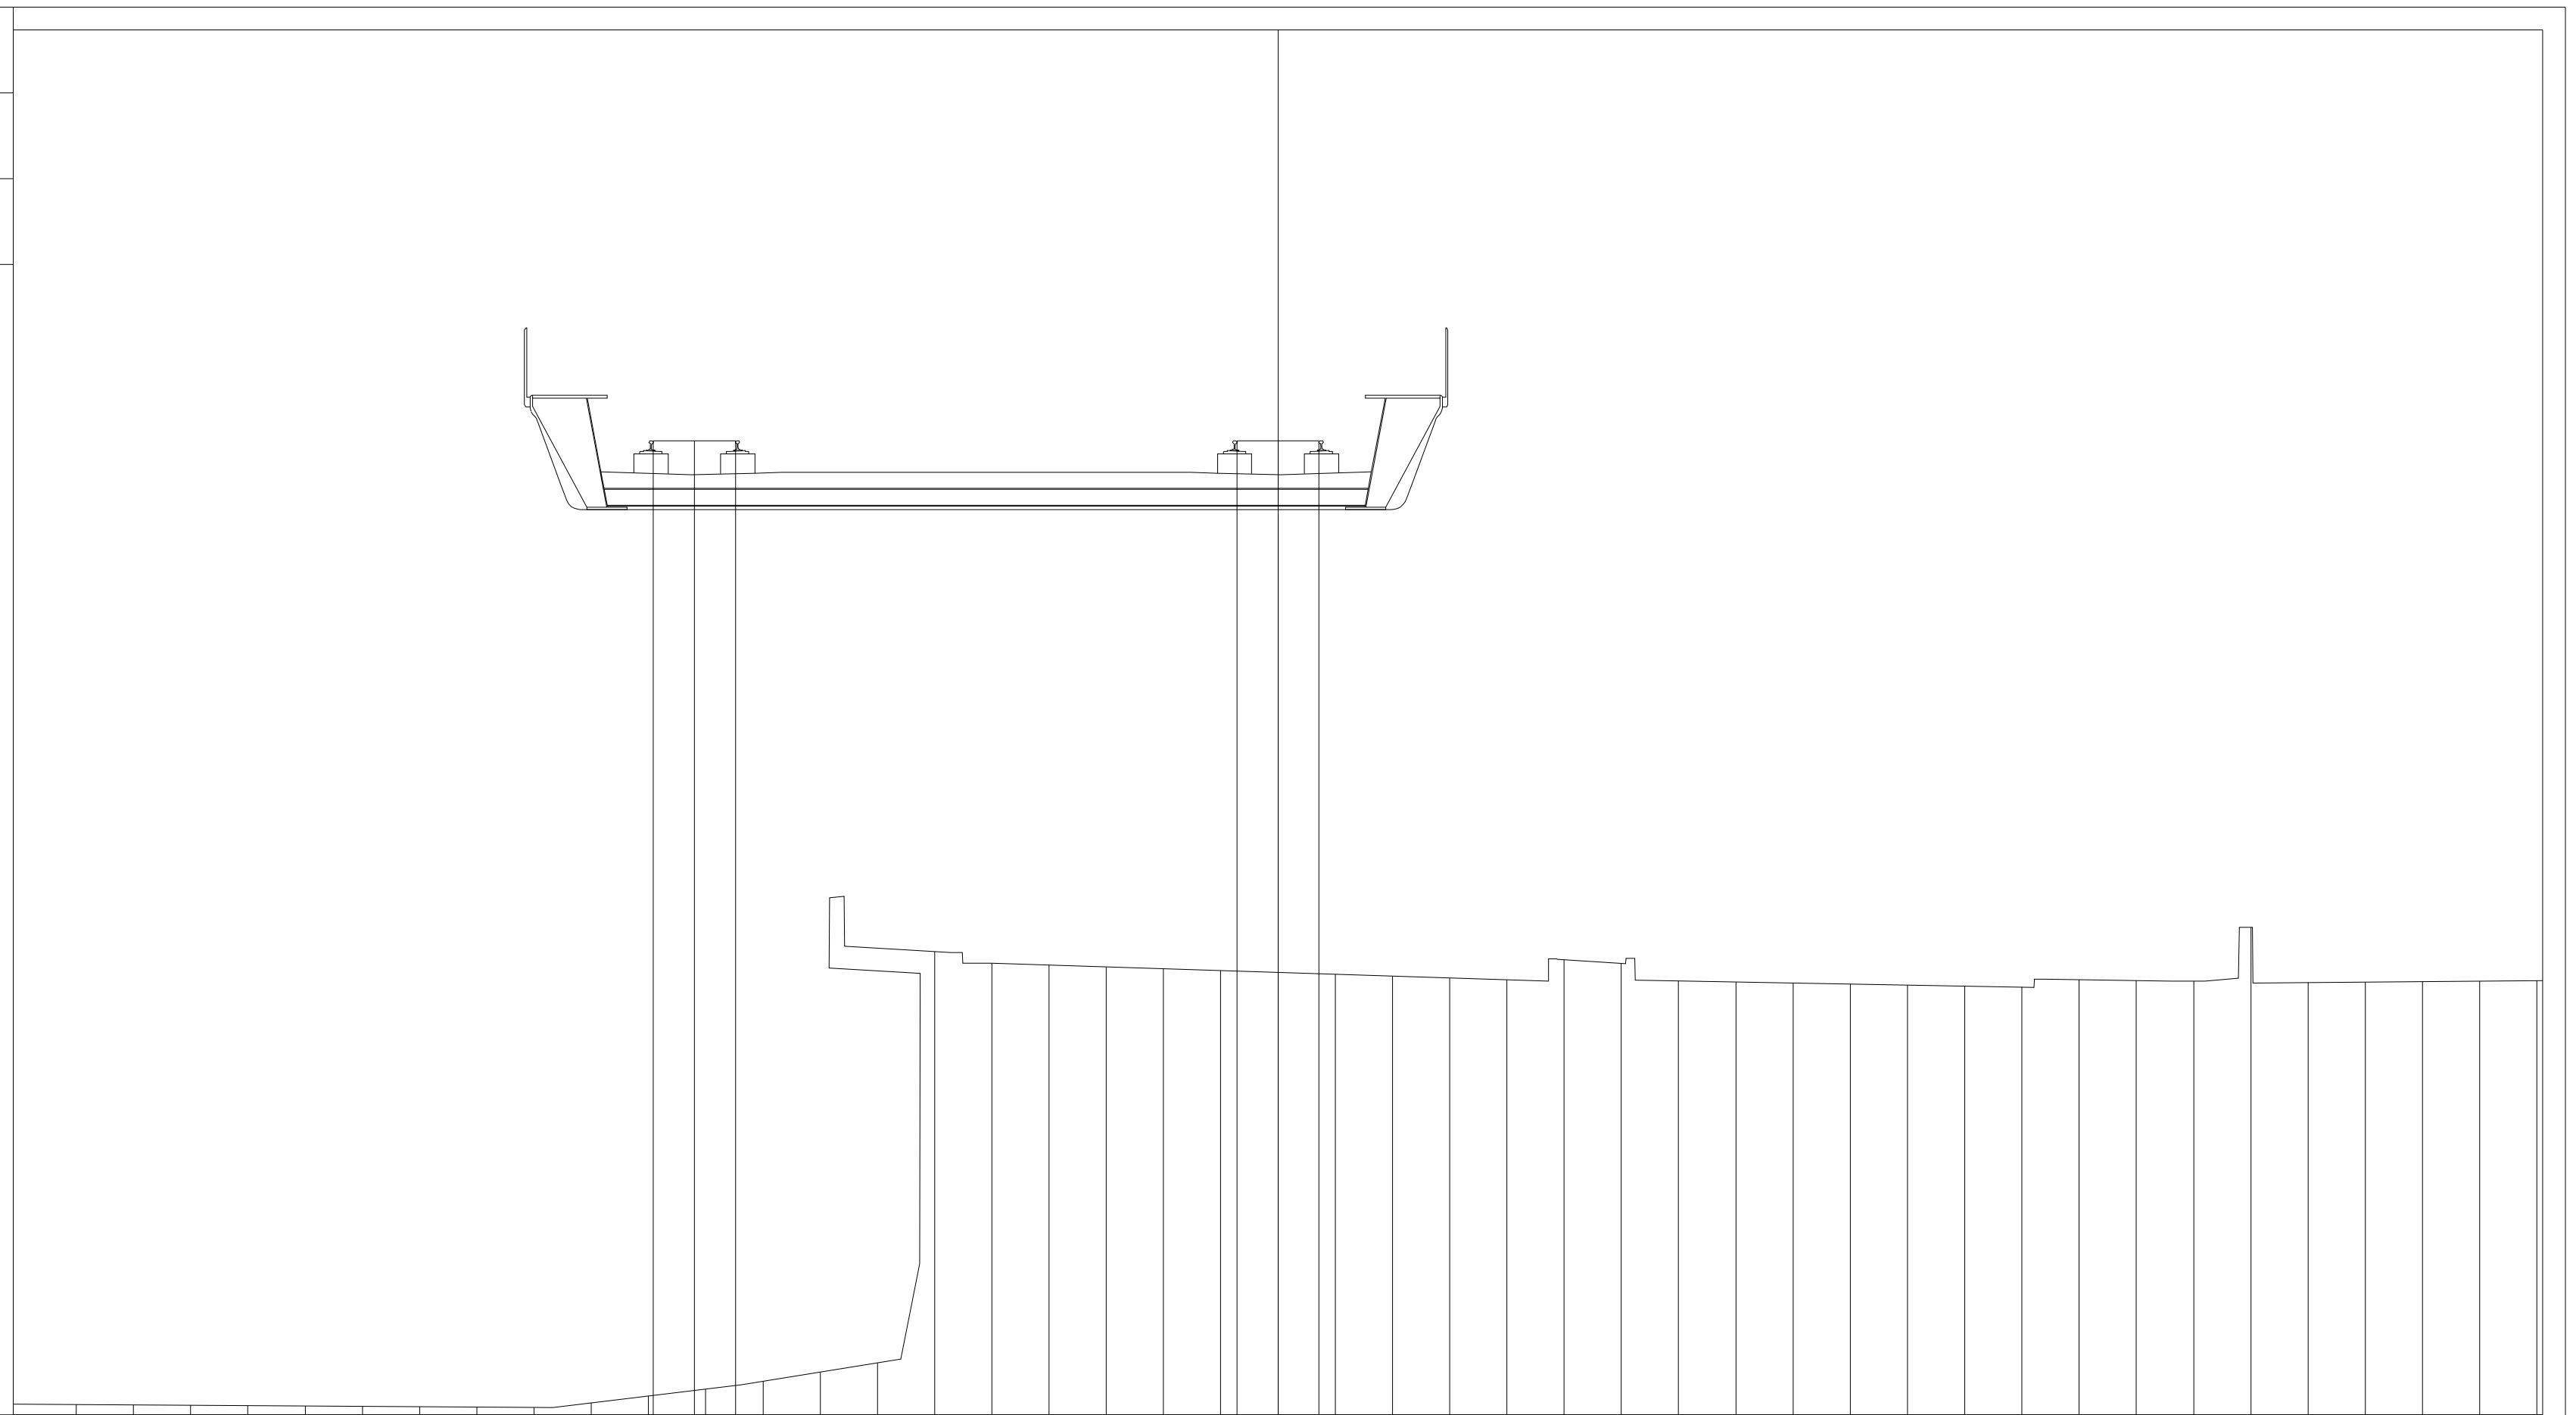

49.51


200

200

PROGRESSIVE TERRENO	-21.00	-20.00	-19.00	-18.00	-17.00	-16.00	-15.00	-14.00	-13.00	-12.00	-11.00	-10.00	-9.00	-8.00	-7.00	-6.00	-5.00	-4.00	-3.00	-2.00	-1.00	0.00	1.00	2.00	3.00	4.00	5.00	6.00	7.00	8.00	9.00	10.00	11.00	12.00	13.00	14.00	15.00	16.00	17.00	18.00	19.00	20.00	21.00	22.00
PARZIALI TERRENO	1.00	1.00	1.00	1.00	1.00	1.00	1.00	1.00	1.00	1.00	1.00	1.00	1.00	1.00	1.00	1.00	1.00	1.00	1.00	1.00	1.00	1.00	1.00	1.00	1.00	1.00	1.00	1.00	1.00	1.00	1.00	1.00	1.00	1.00	1.00	1.00	1.00	1.00	1.00	1.00	1.00	1.00	1.00	1.00
QUOTE TERRENO	49.69	49.68	49.68	49.67	49.66	49.66	49.65	49.64	49.64	49.72	49.84	49.96	50.09	50.25	50.41	57.60	57.40	57.37	57.34	57.30	57.27	57.24	57.21	57.17	57.14	57.11	57.46	57.40	57.09	57.07	57.06	57.04	57.02	57.00	56.98	57.11	57.10	57.09	58.02	57.06	57.07	57.08	57.09	57.09

PROGRESSIVE PIANO FERRO	-10.92	-10.20	-9.48	-0.72	0.00	0.72
PARZIALI PIANO FERRO	0.72	0.72		0.72	0.72	
QUOTE PIANO FERRO	66.53	66.53	66.53	66.53	66.53	66.53


PROFILO	SKY-B.D.
SEZIONE	135
PROGRESSIVA	6700.00

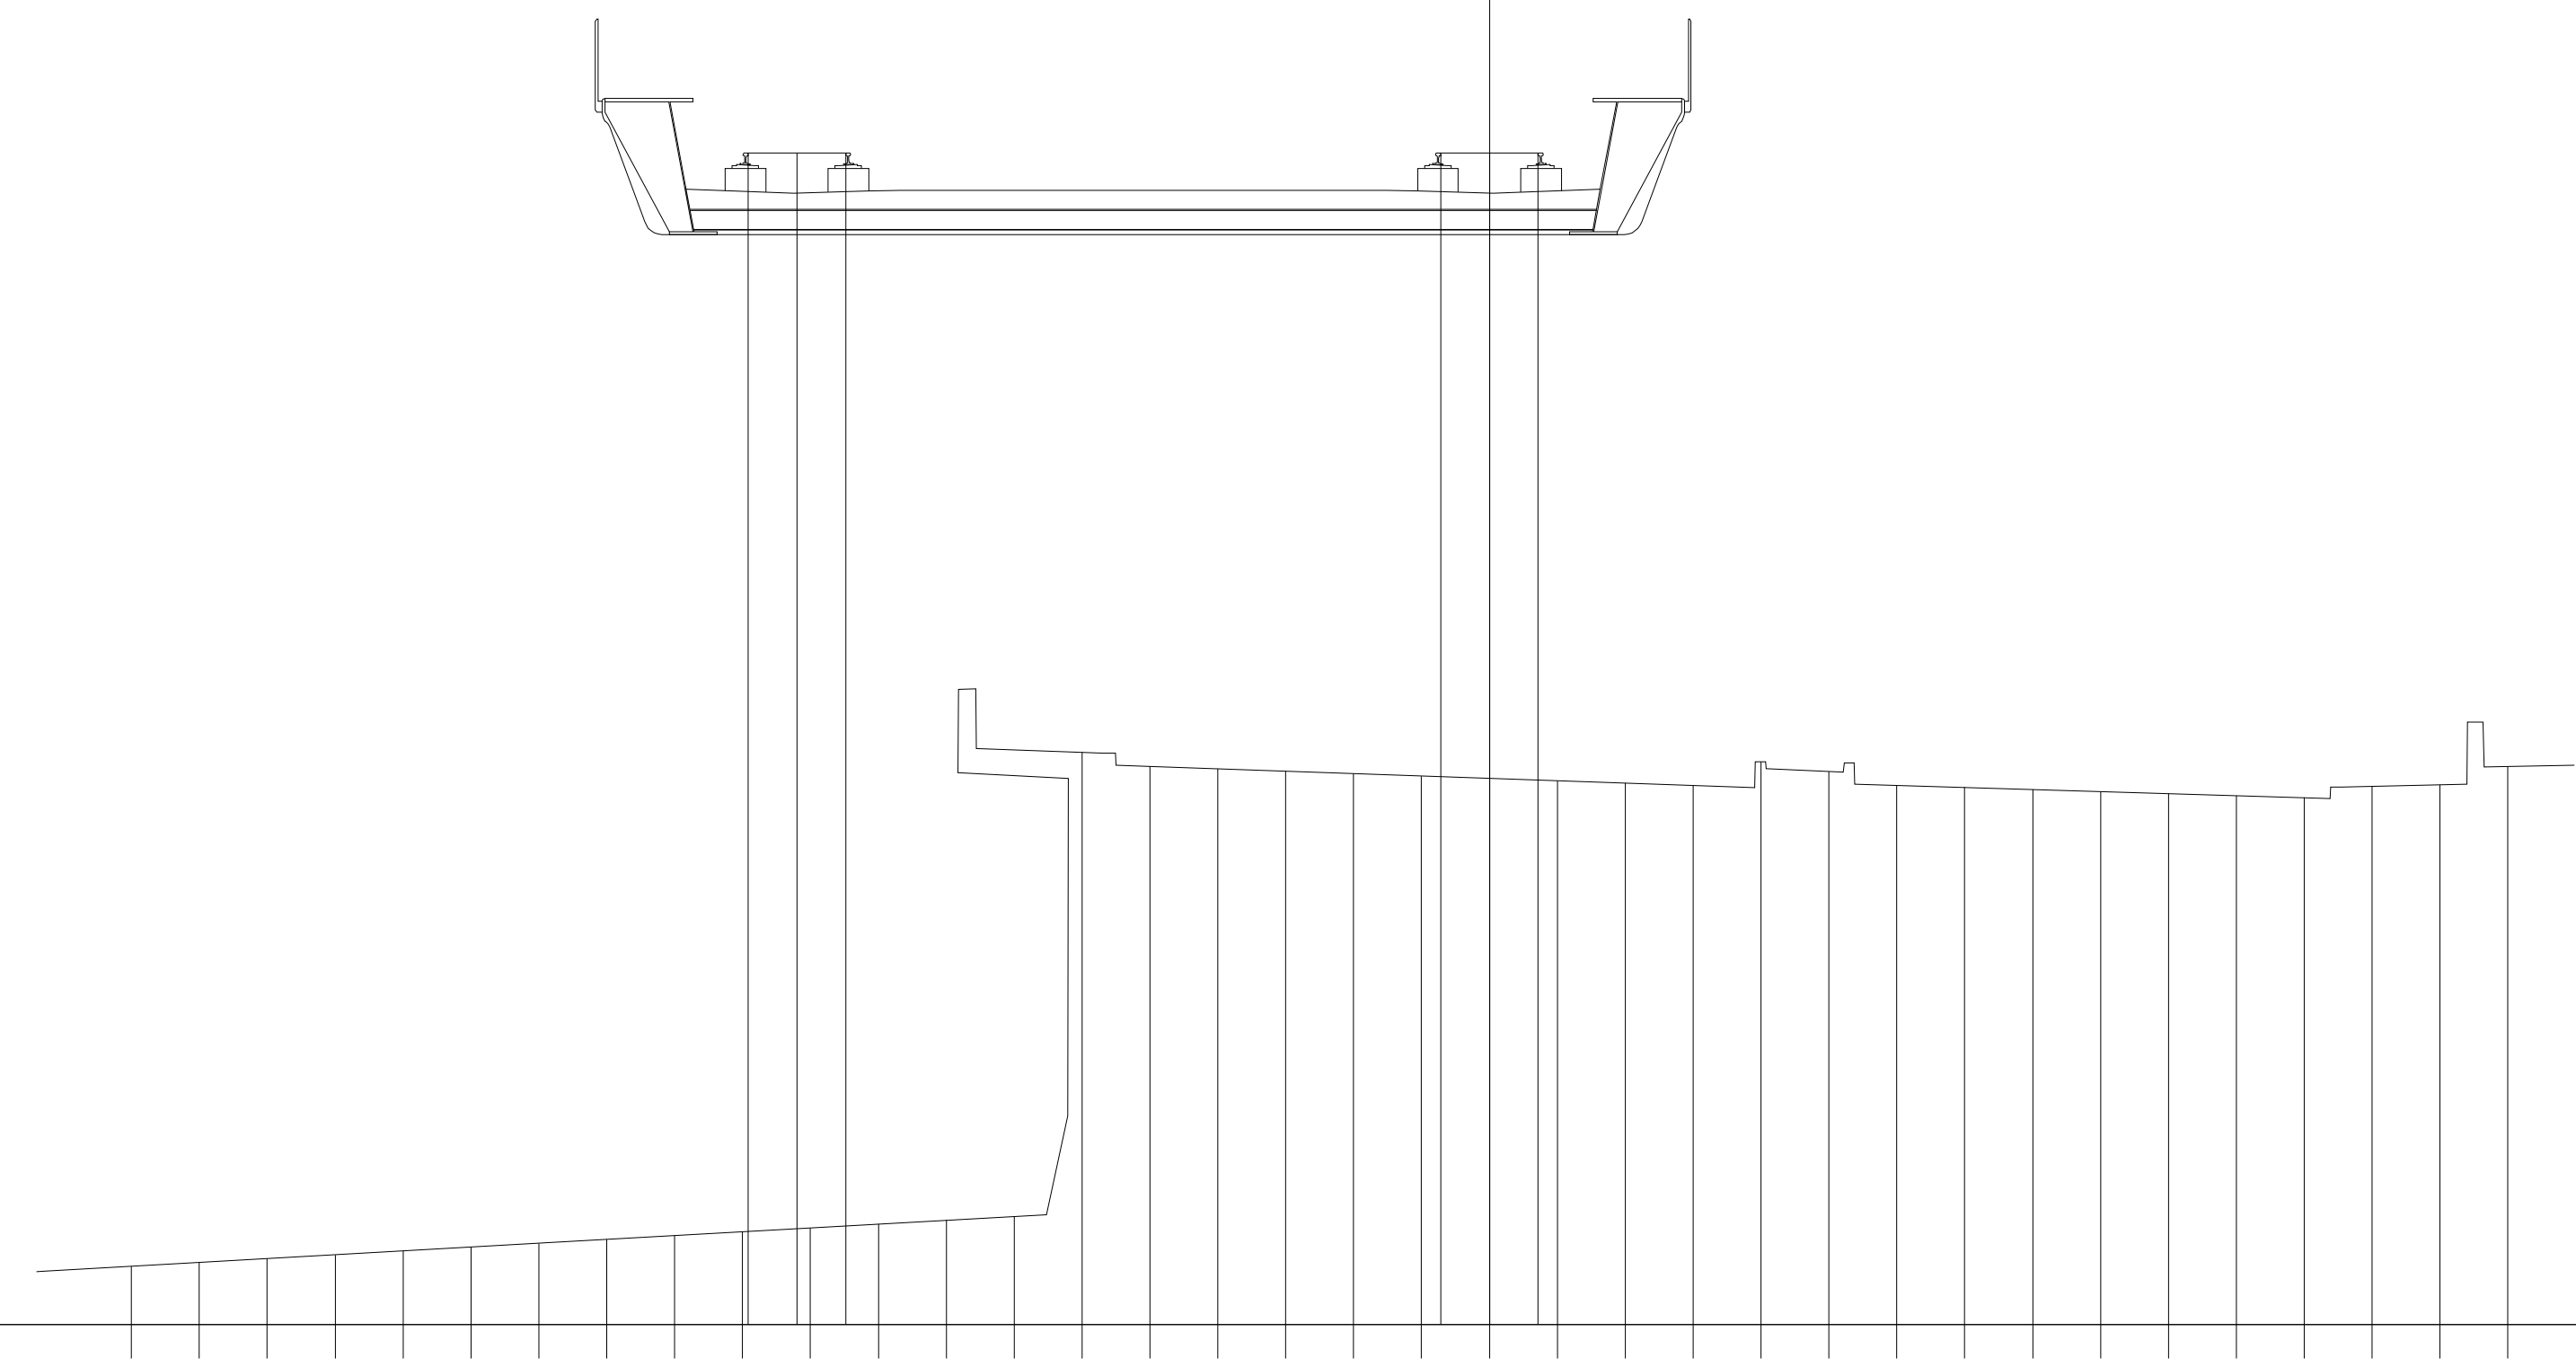

PROGRESSIVE TERRENO	PARZIALI TERRENO	QUOTE TERRENO
-20.00	1.00	50.23
-19.00	1.00	50.28
-18.00	1.00	50.34
-17.00	1.00	50.40
-16.00	1.00	50.45
-15.00	1.00	50.51
-14.00	1.00	50.57
-13.00	1.00	50.62
-12.00	1.00	50.68
-11.00	1.00	50.74
-10.00	1.00	50.79
-9.00	1.00	50.85
-8.00	1.00	50.91
-7.00	1.00	50.96
-6.00	1.00	57.80
-5.00	1.00	57.59
-4.00	1.00	57.56
-3.00	1.00	57.52
-2.00	1.00	57.48
-1.00	1.00	57.45
0.00	1.00	57.41
1.00	1.00	57.38
2.00	1.00	57.34
3.00	1.00	57.31
4.00	1.00	57.66
5.00	1.00	57.52
6.00	1.00	57.31
7.00	1.00	57.28
8.00	1.00	57.25
9.00	1.00	57.22
10.00	1.00	57.19
11.00	1.00	57.16
12.00	1.00	57.13
13.00	1.00	57.30
14.00	1.00	57.32
15.00	1.00	57.59

PROGRESSIVE PIANO FERRO	PARZIALI PIANO FERRO	QUOTE PIANO FERRO
-10.92		66.63
-10.20	0.72	66.63
-9.48	0.72	66.63
-0.72		66.63
0.00	0.72	66.63
0.72	0.72	66.63


PROFILO	SKY-B.D.
SEZIONE	136
PROGRESSIVA	6750.00

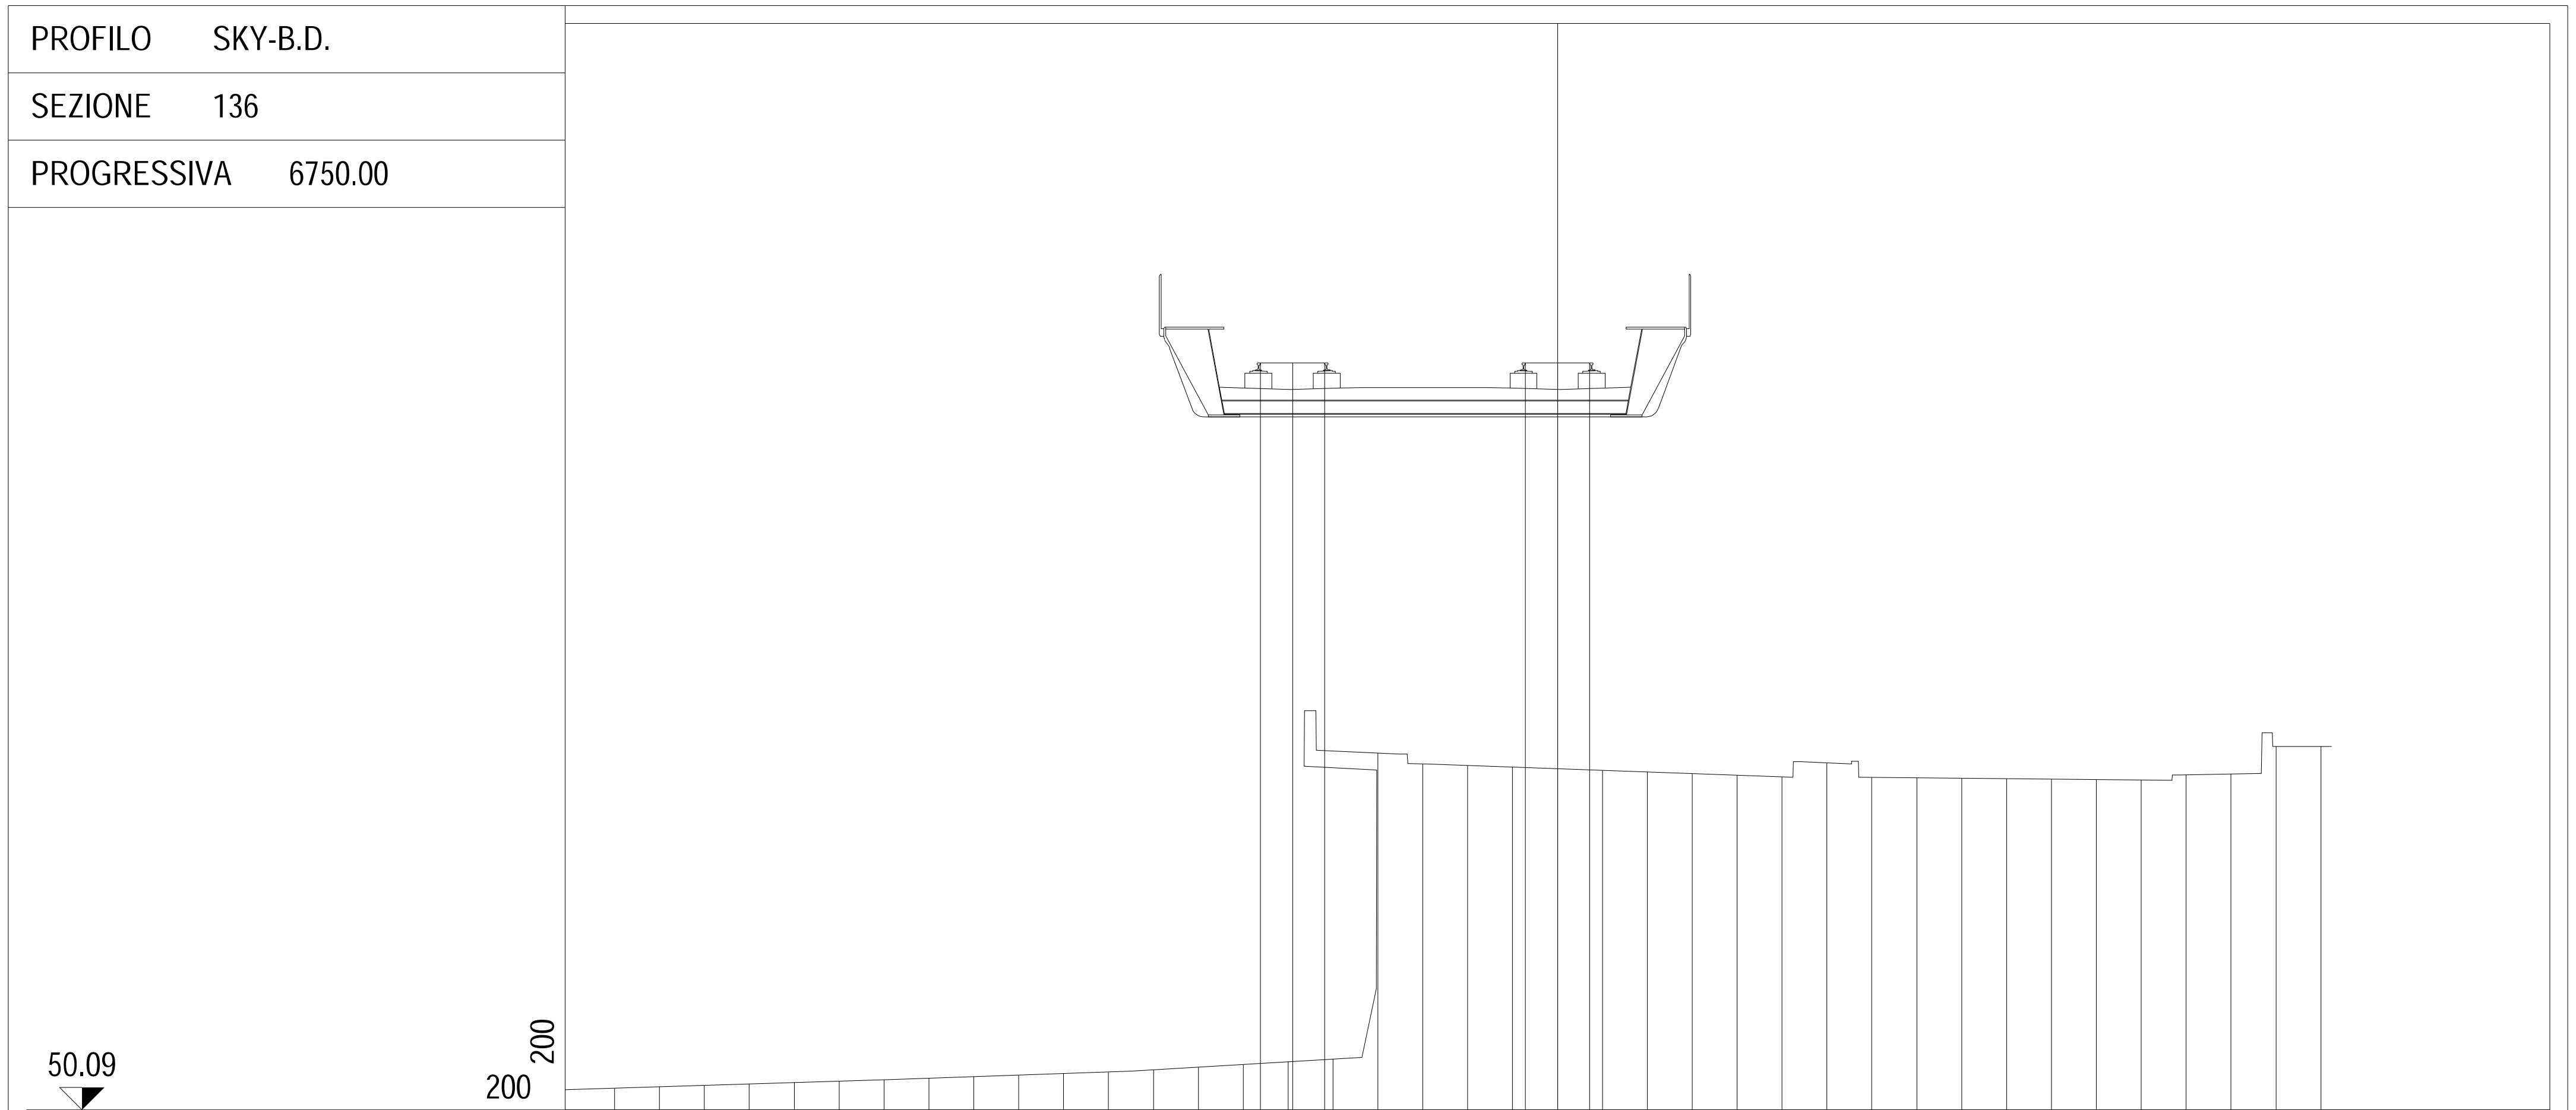

PROGRESSIVE TERRENO	PARZIALI TERRENO	QUOTE TERRENO
-21.00	1.00	50.57
-20.00	1.00	50.60
-19.00	1.00	50.63
-18.00	1.00	50.67
-17.00	1.00	50.70
-16.00	1.00	50.73
-15.00	1.00	50.76
-14.00	1.00	50.80
-13.00	1.00	50.83
-12.00	1.00	50.86
-11.00	1.00	50.90
-10.00	1.00	50.93
-9.00	1.00	50.98
-8.00	1.00	51.04
-7.00	1.00	51.10
-6.00	1.00	51.16
-5.00	1.00	51.22
-4.00	1.00	58.04
-3.00	1.00	57.80
-2.00	1.00	57.76
-1.00	1.00	57.72
0.00	1.00	57.69
1.00	1.00	57.65
2.00	1.00	57.62
3.00	1.00	57.58
4.00	1.00	57.55
5.00	1.00	57.51
6.00	1.00	57.82
7.00	1.00	57.49
8.00	1.00	57.48
9.00	1.00	57.47
10.00	1.00	57.46
11.00	1.00	57.45
12.00	1.00	57.44
13.00	1.00	57.43
14.00	1.00	57.55
15.00	1.00	57.57
16.00	1.00	58.19
17.00		58.19

PROGRESSIVE PIANO FERRO	PARZIALI PIANO FERRO	QUOTE PIANO FERRO
-6.62	0.72	66.73
-5.90	0.72	66.73
-5.18		66.73
-0.72	0.72	66.73
0.00	0.72	66.73
0.72		66.73


PROFILO	SKY-B.D.
SEZIONE	137
PROGRESSIVA	6800.00

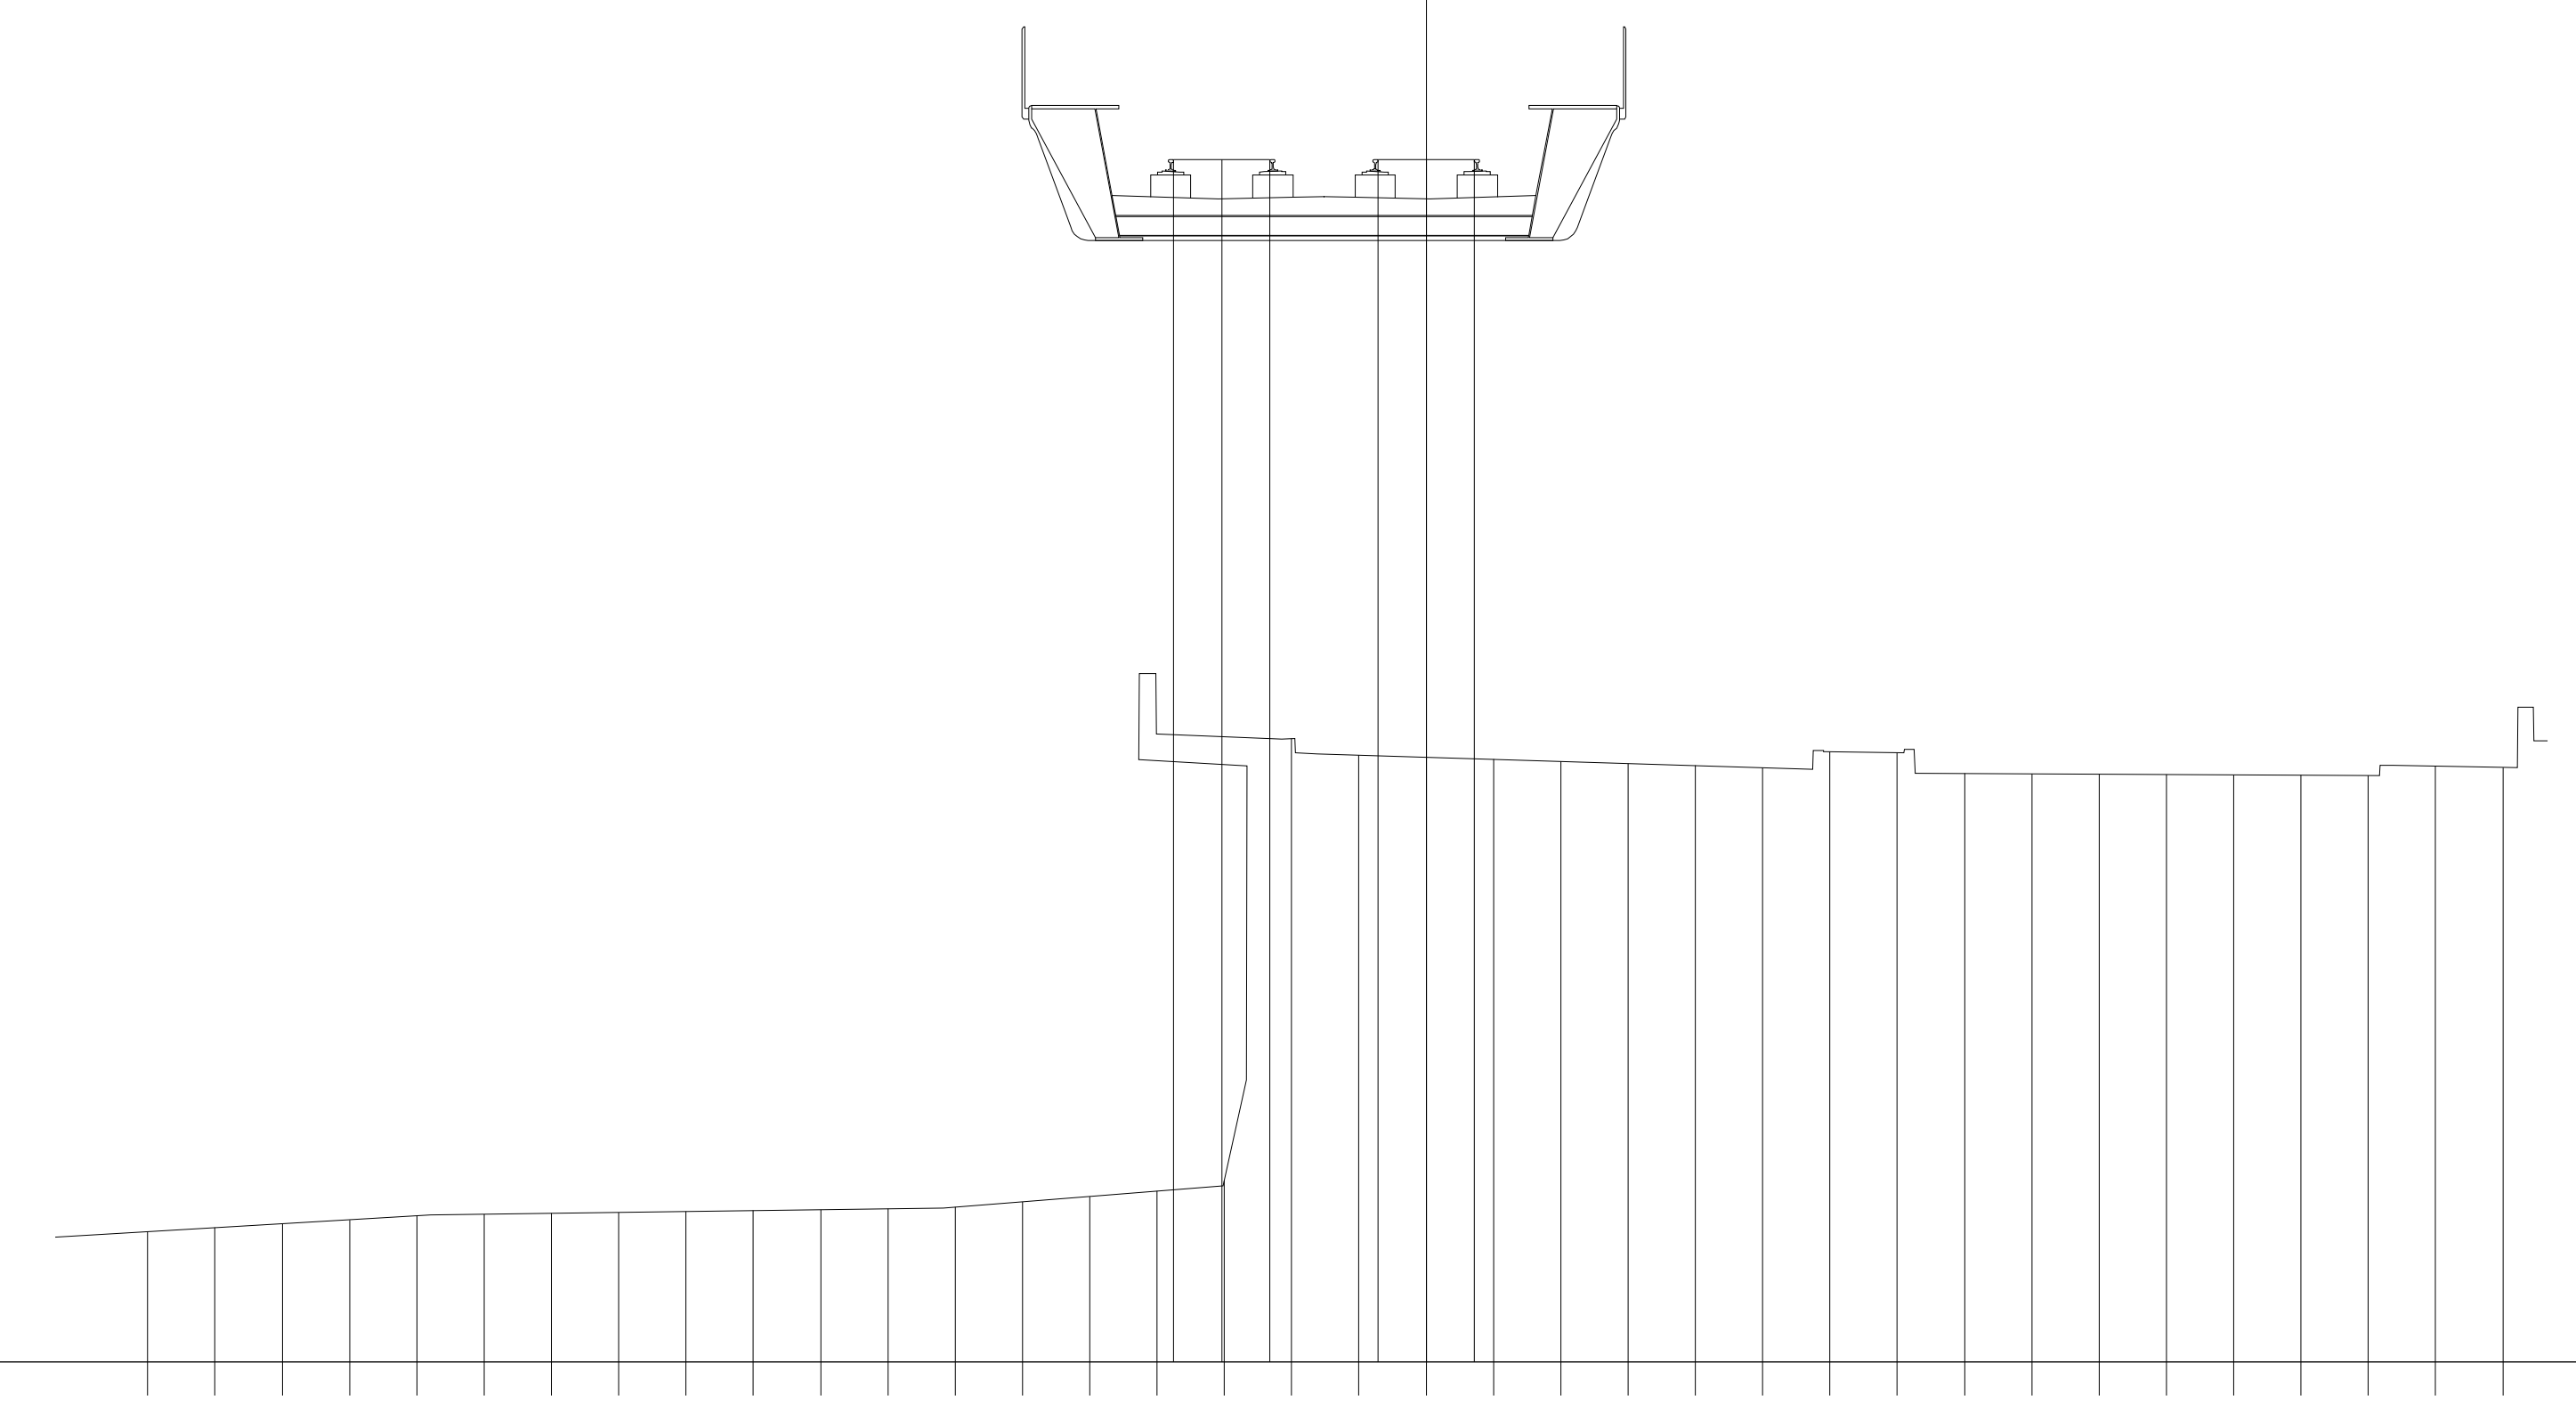

PROGRESSIVE TERRENO	PARZIALI TERRENO	QUOTE TERRENO
-19.00	1.00	50.90
-18.00	1.00	50.95
-17.00	1.00	51.01
-16.00	1.00	51.07
-15.00	1.00	51.13
-14.00	1.00	51.15
-13.00	1.00	51.16
-12.00	1.00	51.18
-11.00	1.00	51.19
-10.00	1.00	51.21
-9.00	1.00	51.22
-8.00	1.00	51.24
-7.00	1.00	51.26
-6.00	1.00	51.34
-5.00	1.00	51.42
-4.00	1.00	51.50
-3.00	1.00	51.65
-2.00	1.00	58.22
-1.00	1.00	57.98
0.00	1.00	57.95
1.00	1.00	57.92
2.00	1.00	57.88
3.00	1.00	57.85
4.00	1.00	57.82
5.00	1.00	57.79
6.00	1.00	58.03
7.00	1.00	58.01
8.00	1.00	57.70
9.00	1.00	57.70
10.00	1.00	57.69
11.00	1.00	57.69
12.00	1.00	57.68
13.00	1.00	57.68
14.00	1.00	57.67
15.00	1.00	57.81
16.00		57.79

PROGRESSIVE PIANO FERRO	PARZIALI PIANO FERRO	QUOTE PIANO FERRO
-3.76		66.83
-3.04	0.72	66.83
-2.32	0.72	66.83
-0.72		66.83
0.00	0.72	66.83
0.72	0.72	66.83


PROFILO	SKY-B.D.
SEZIONE	138
PROGRESSIVA	6850.00

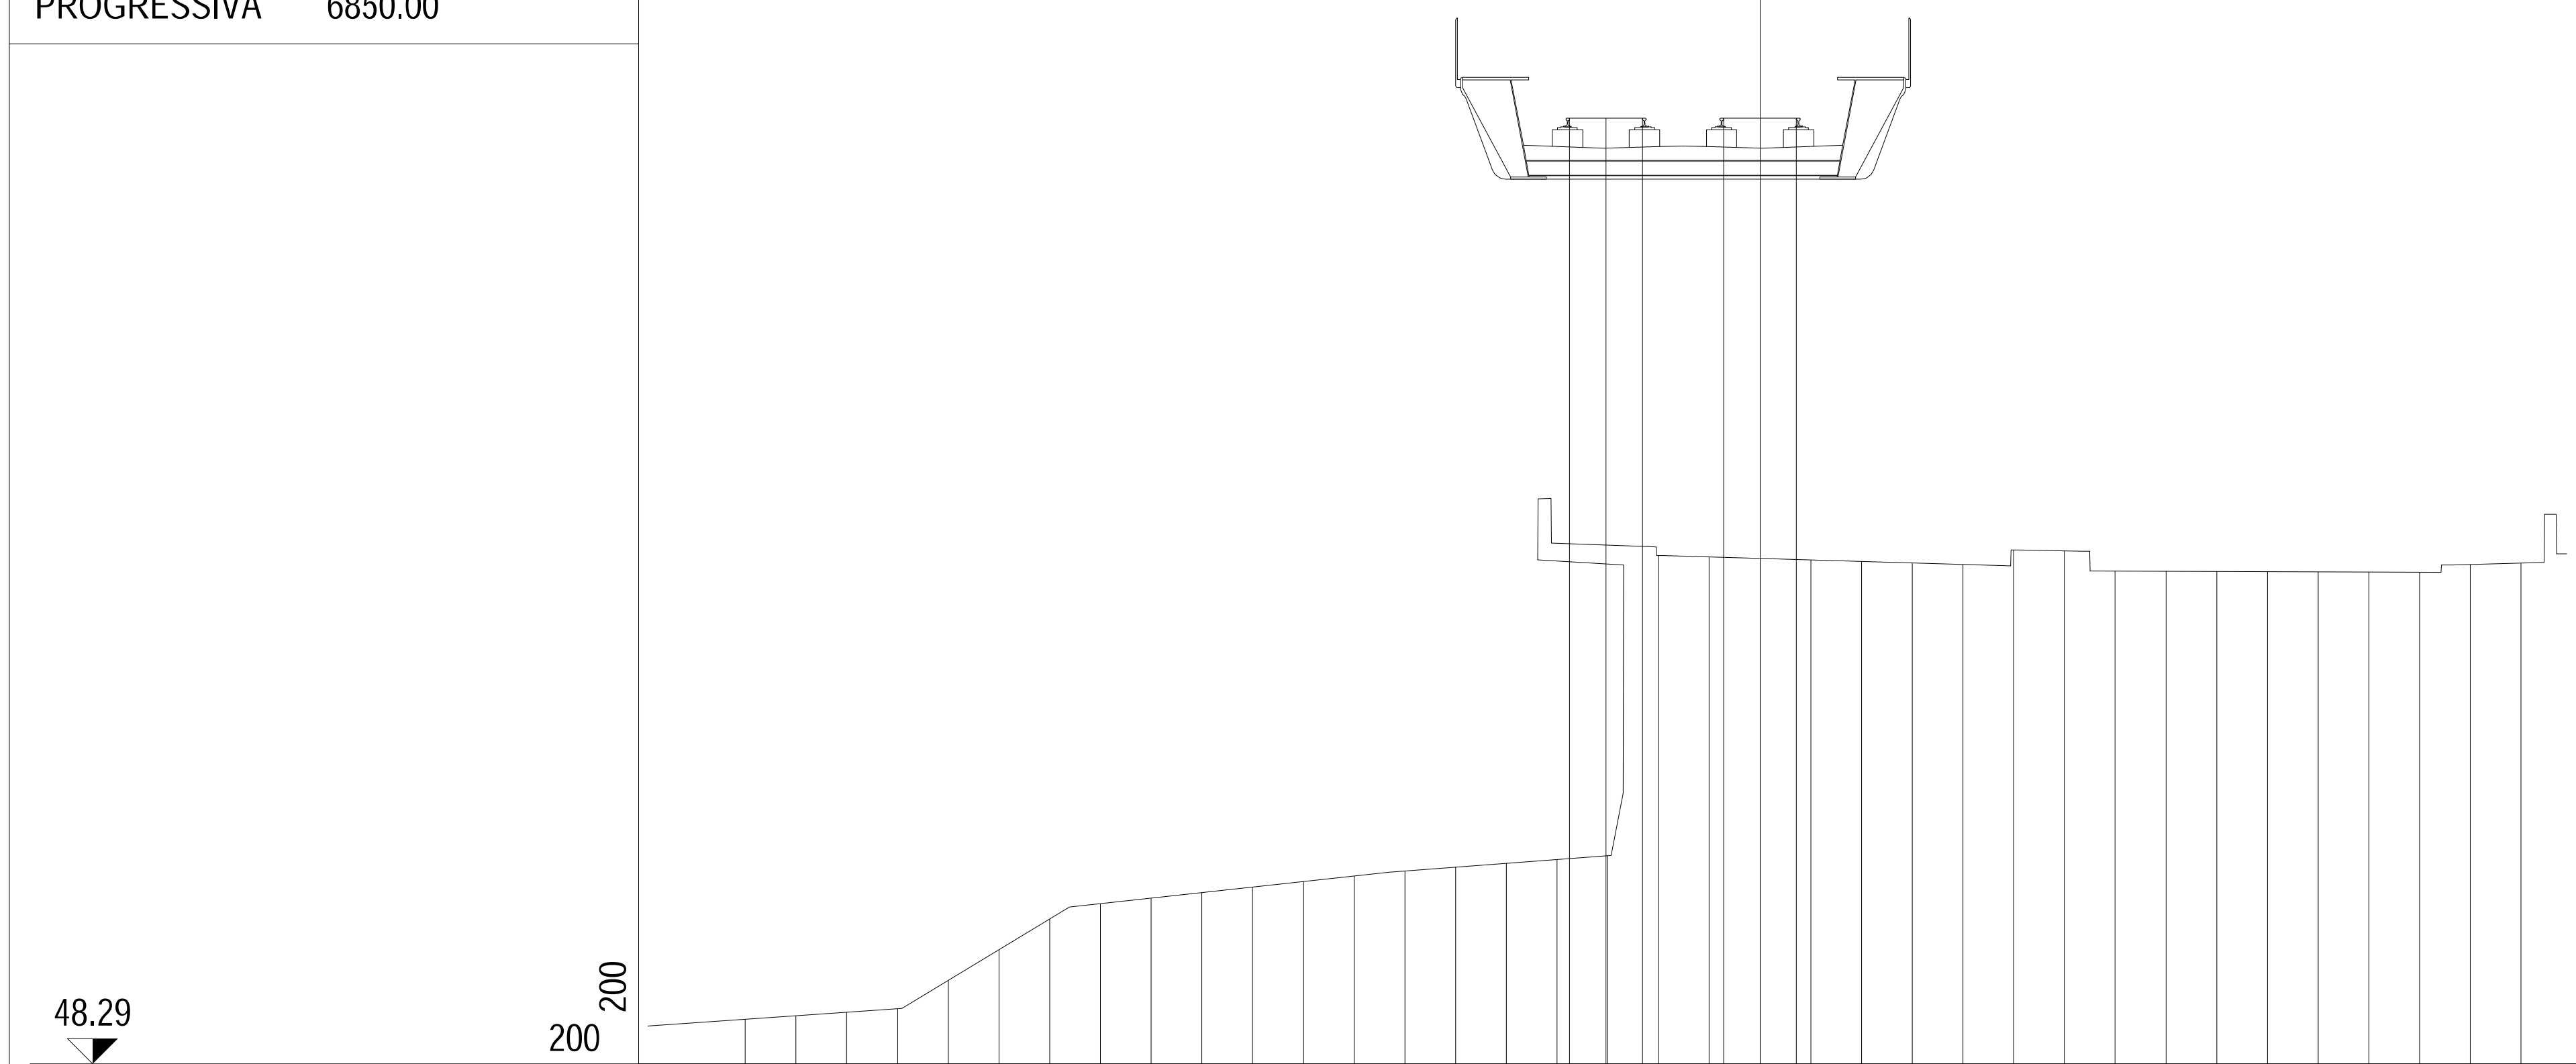

PROGRESSIVE TERRENO	PARZIALI TERRENO	QUOTE TERRENO
-20.00	1.00	49.17
-19.00	1.00	49.24
-18.00	1.00	49.31
-17.00	1.00	49.38
-16.00	1.00	49.93
-15.00	1.00	50.54
-14.00	1.00	51.14
-13.00	1.00	51.44
-12.00	1.00	51.55
-11.00	1.00	51.66
-10.00	1.00	51.77
-9.00	1.00	51.88
-8.00	1.00	51.99
-7.00	1.00	52.09
-6.00	1.00	52.16
-5.00	1.00	52.24
-4.00	1.00	52.32
-3.00	1.00	52.39
-2.00	1.00	58.31
-1.00	1.00	58.28
0.00	1.00	58.25
1.00	1.00	58.22
2.00	1.00	58.19
3.00	1.00	58.16
4.00	1.00	58.13
5.00	1.00	58.42
6.00	1.00	58.40
7.00	1.00	58.00
8.00	1.00	58.00
9.00	1.00	57.99
10.00	1.00	57.99
11.00	1.00	57.99
12.00	1.00	57.98
13.00	1.00	57.98
14.00	1.00	58.13
15.00	1.00	58.16

PROGRESSIVE PIANO FERRO	PARZIALI PIANO FERRO	QUOTE PIANO FERRO
-3.75	0.71	66.93
-3.04	0.72	66.93
-2.32		66.93
-0.72	0.72	66.93
0.00	0.72	66.93
0.72		66.93


PROFILO	SKY-B.D.
SEZIONE	139
PROGRESSIVA	6900.00

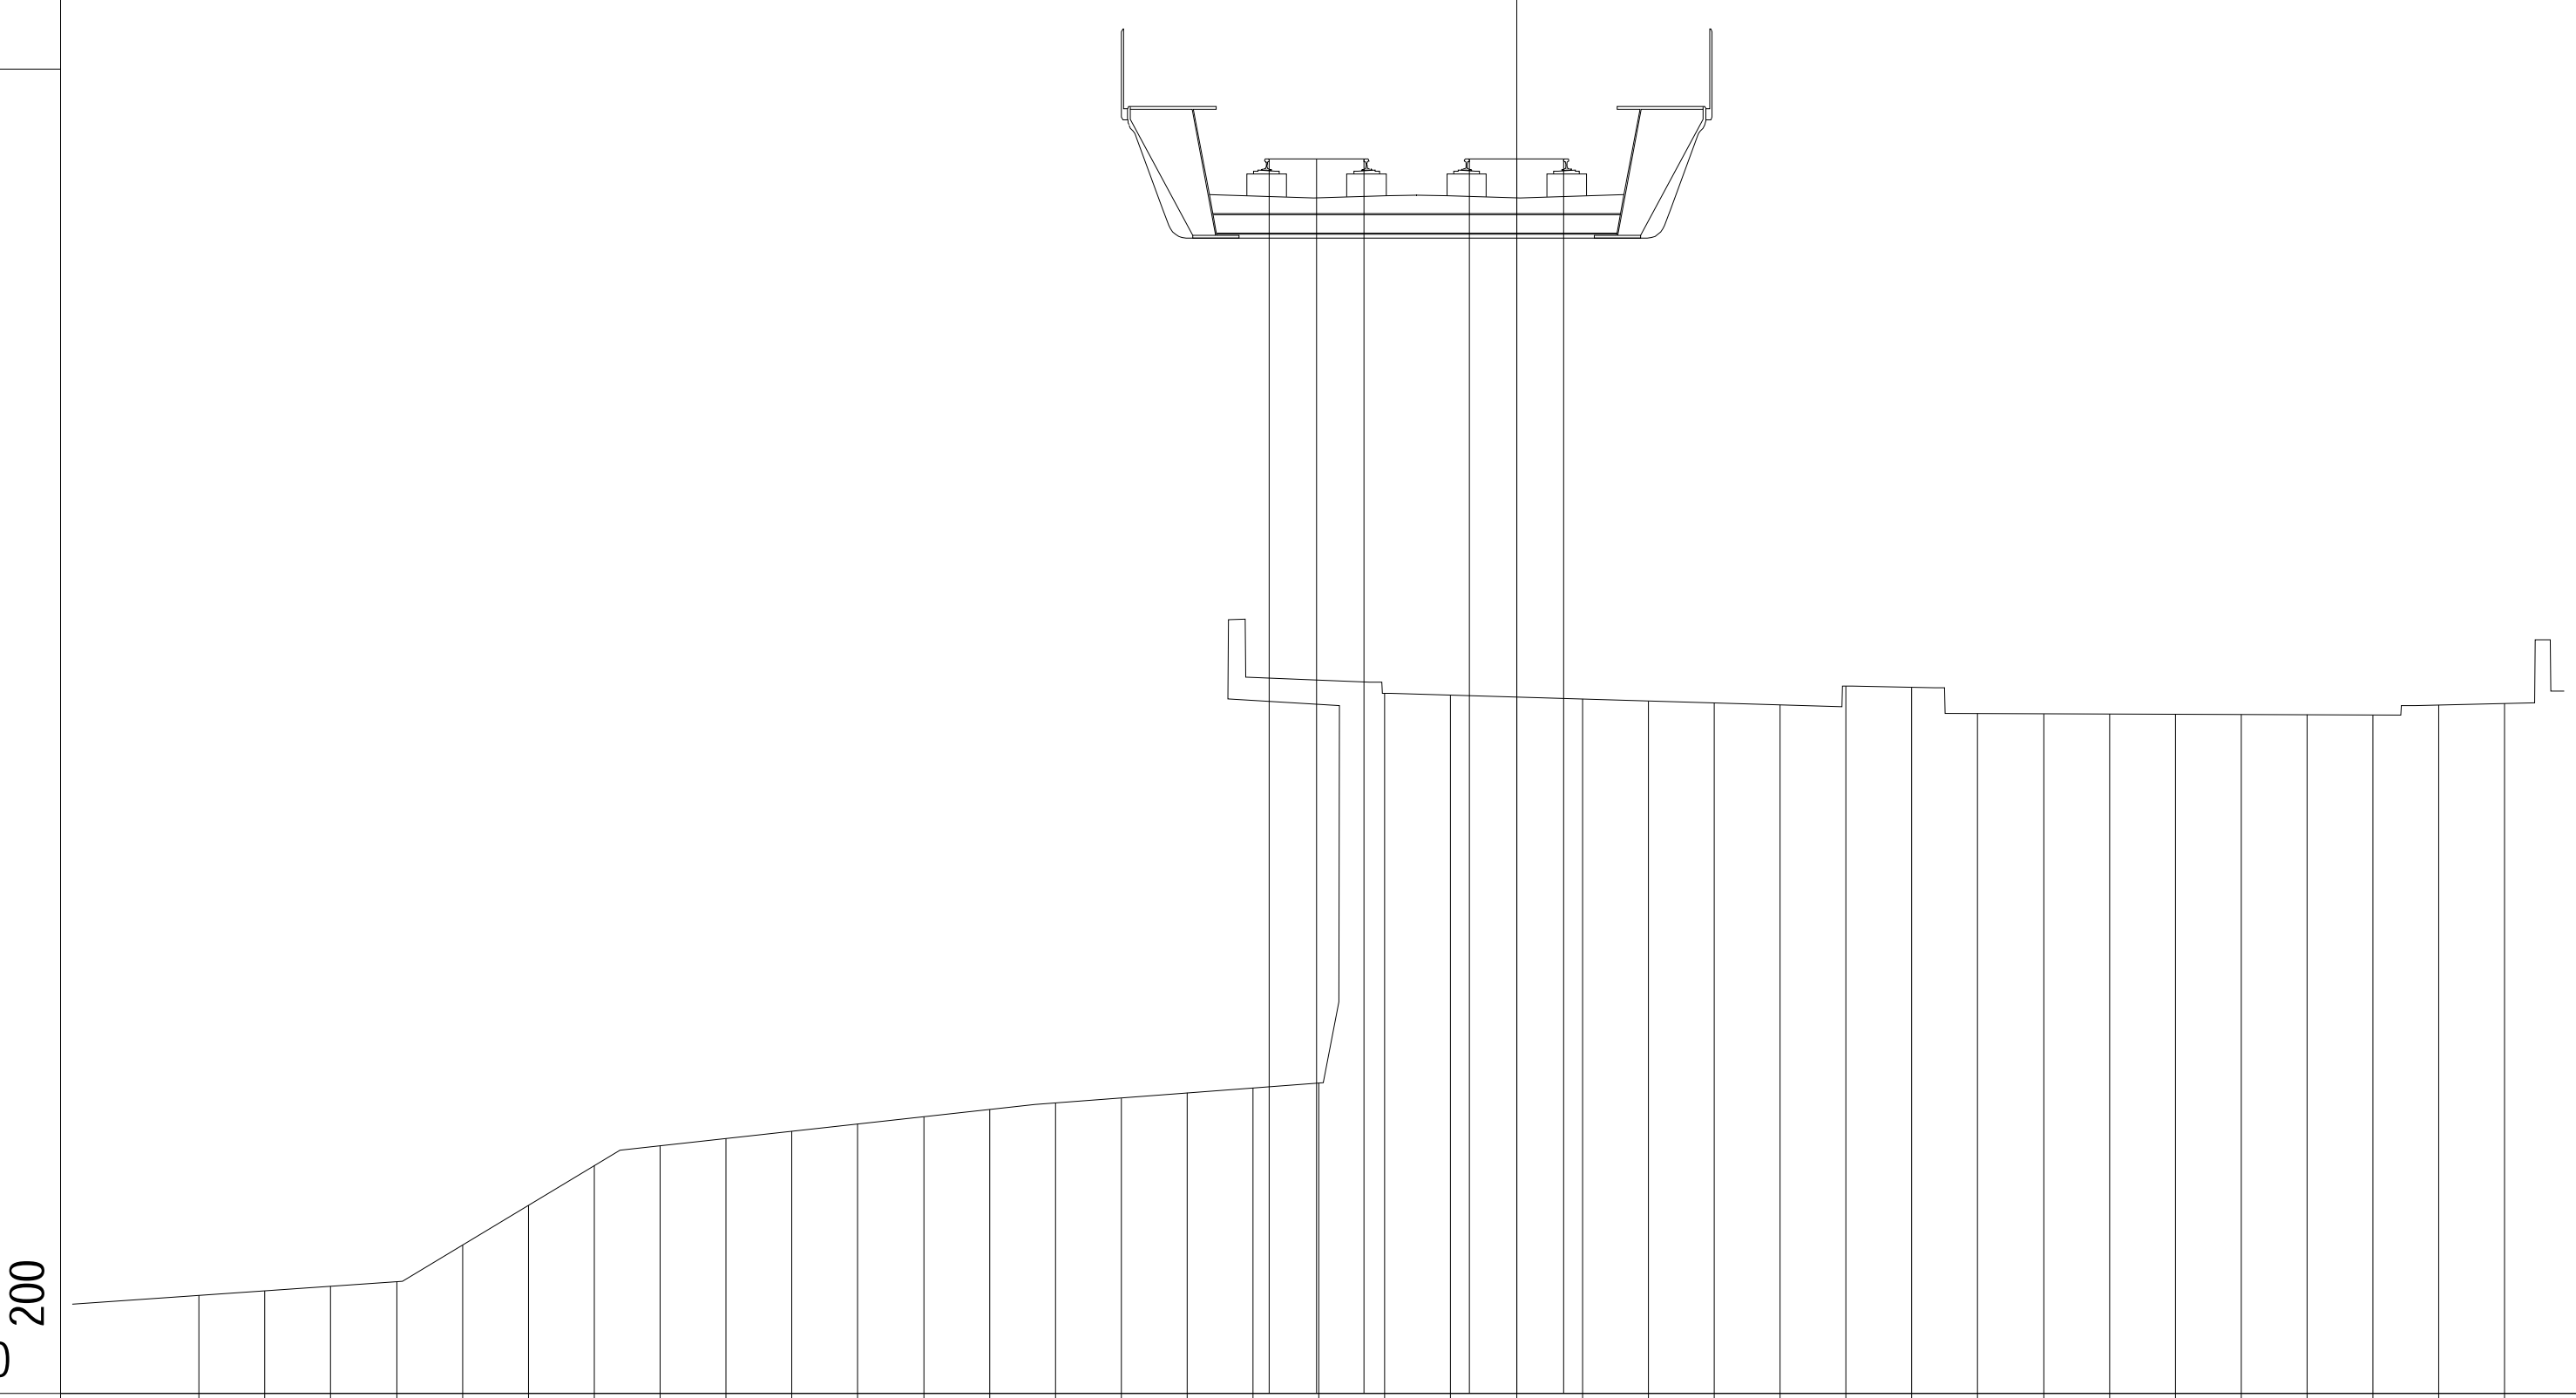

PROGRESSIVE TERRENO	PARZIALI TERRENO	QUOTE TERRENO
-20.00	1.00	49.78
-19.00	1.00	49.85
-18.00	1.00	49.92
-17.00	1.00	49.99
-16.00	1.00	50.54
-15.00	1.00	51.15
-14.00	1.00	51.75
-13.00	1.00	52.05
-12.00	1.00	52.16
-11.00	1.00	52.27
-10.00	1.00	52.38
-9.00	1.00	52.49
-8.00	1.00	52.60
-7.00	1.00	52.70
-6.00	1.00	52.77
-5.00	1.00	52.85
-4.00	1.00	52.93
-3.00	1.00	53.00
-2.00	1.00	58.91
-1.00	1.00	58.89
0.00	1.00	58.86
1.00	1.00	58.83
2.00	1.00	58.80
3.00	1.00	58.77
4.00	1.00	58.74
5.00	1.00	59.02
6.00	1.00	59.00
7.00	1.00	58.61
8.00	1.00	58.61
9.00	1.00	58.60
10.00	1.00	58.60
11.00	1.00	58.60
12.00	1.00	58.59
13.00	1.00	58.59
14.00	1.00	58.74
15.00		58.76

PROGRESSIVE PIANO FERRO	PARZIALI PIANO FERRO	QUOTE PIANO FERRO
-3.75		67.03
-3.04	0.71	67.03
-2.32	0.72	67.03
-0.72		67.03
0.00	0.72	67.03
0.72	0.72	67.03

PROFILO	SKY-B.D.
SEZIONE	140
PROGRESSIVA	6913.69

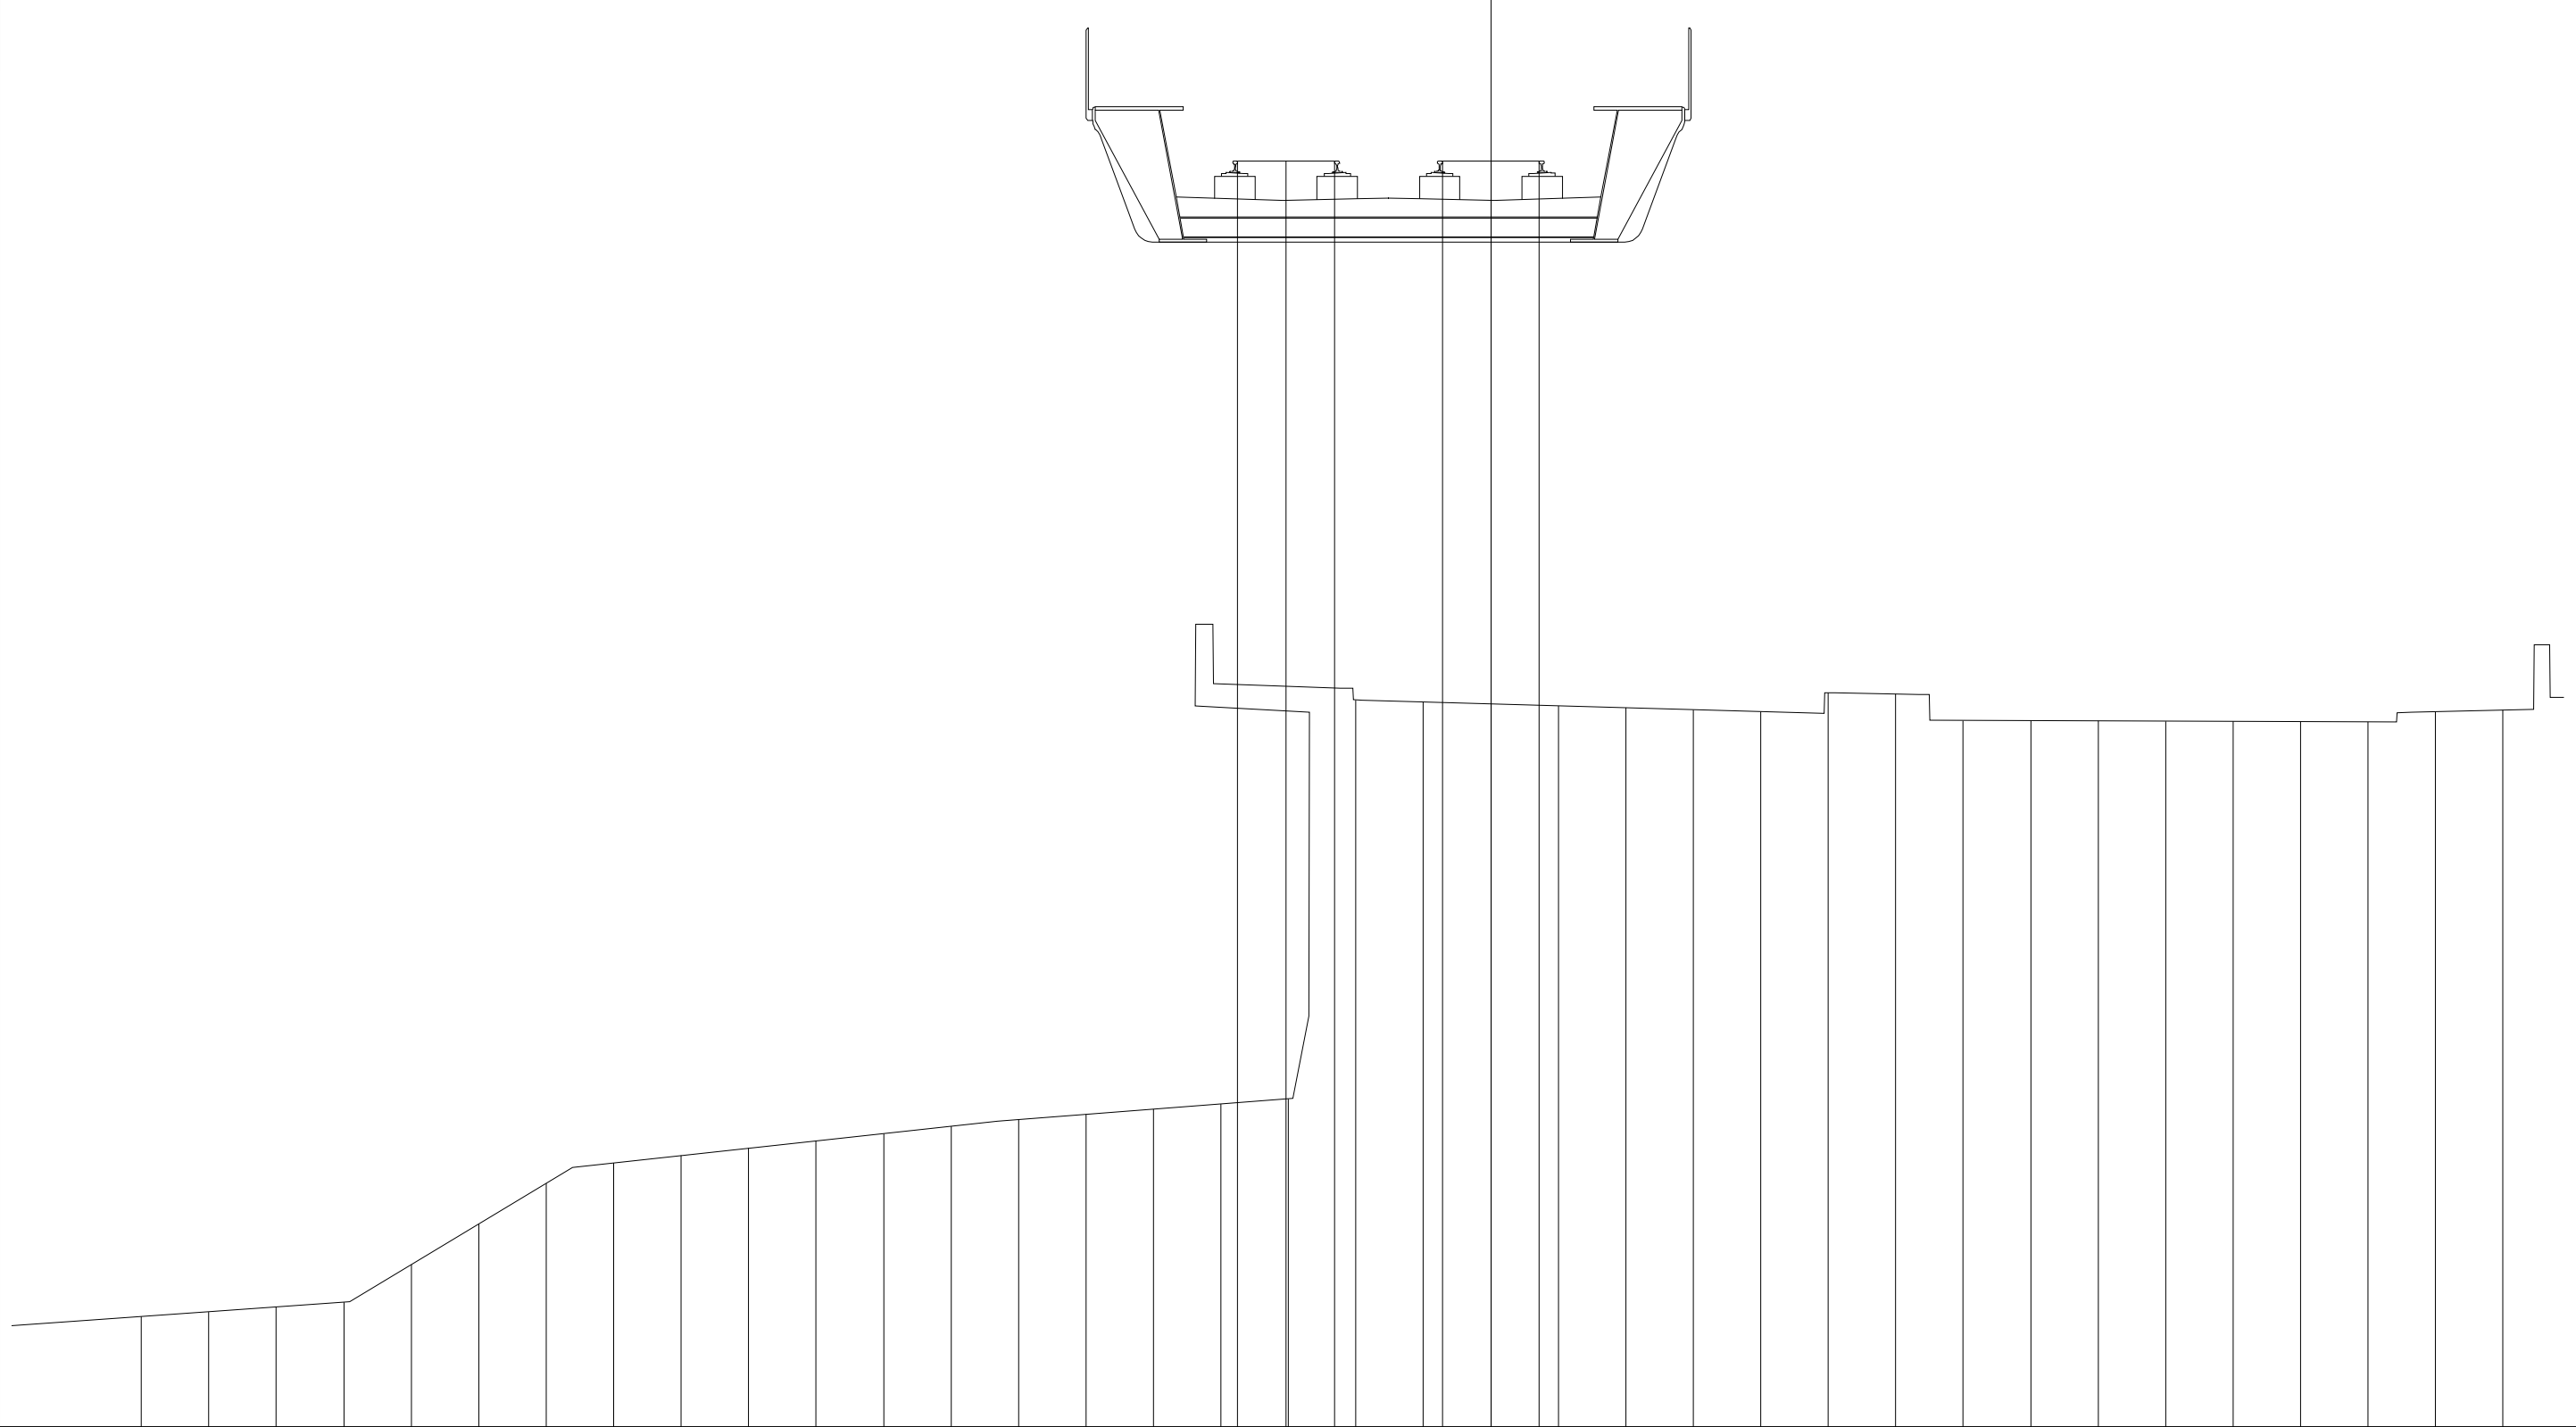

PROGRESSIVE TERRENO	PARZIALI TERRENO	QUOTE TERRENO
-20.00	1.00	49.93
-19.00	1.00	49.99
-18.00	1.00	50.06
-17.00	1.00	50.13
-16.00	1.00	50.69
-15.00	1.00	51.29
-14.00	1.00	51.90
-13.00	1.00	52.20
-12.00	1.00	52.31
-11.00	1.00	52.42
-10.00	1.00	52.53
-9.00	1.00	52.64
-8.00	1.00	52.75
-7.00	1.00	52.84
-6.00	1.00	52.92
-5.00	1.00	53.00
-4.00	1.00	53.07
-3.00	1.00	53.15
-2.00	1.00	59.06
-1.00	1.00	59.03
0.00	1.00	59.01
1.00	1.00	58.98
2.00	1.00	58.95
3.00	1.00	58.92
4.00	1.00	58.89
5.00	1.00	59.17
6.00	1.00	59.15
7.00	1.00	58.76
8.00	1.00	58.75
9.00	1.00	58.75
10.00	1.00	58.75
11.00	1.00	58.74
12.00	1.00	58.74
13.00	1.00	58.74
14.00	1.00	58.89
15.00		58.91

PROGRESSIVE PIANO FERRO	PARZIALI PIANO FERRO	QUOTE PIANO FERRO
-3.75	0.71	67.05
-3.04	0.72	67.05
-2.32		67.05
-0.72	0.72	67.05
0.00	0.72	67.05
0.72		67.05