Stazione di Brignole

BRIGNOLE

Corso Monte Grappa

PONTE BRIGNOLE

via Canevari

SEZ - 1 - SEZ - km 0+000.000

SEZ - 2 - SEZ - km 0+250.000

SEZ - 3 - SEZ - km 0+300.000

SEZ - 4 - SEZ - km 0+350.000

SEZ - 5 - SEZ - km 0+200.000

SEZ - 6 - SEZ - km 0+420.000

SEZ - 7 - SEZ - km 0+050.000

SEZ - 8 - SEZ - km 0+100.000

SEZ - 9 - SEZ - km 0+150.000

SPALLA B

SPALLA A

97.00

LUNGHEZZA TRAVE PONTE 86.00m

NUOVO MURO LATO SPONDA SX L=34.00 m

Ponte Castelfidardo

Corso Galileo Galilei

Corso Galliera

Plazza Giusti

Corso Sardegna

via Canevari

SEZ - 10 - SEZ - km 0+450.000

SEZ - 11 - SEZ - km 0+500.000

SEZ - 12 - SEZ - km 0+550.000

via Giacomo Moresco

SEZ - 13 - SEZ - km 0+600.000

SEZ - 14 - SEZ - km 0+650.000

SEZ - 15 - SEZ - km 0+700.000

SEZ - 16 - SEZ - km 0+750.000

SEZ - 17 - SEZ - km 0+800.000

SEZ - 18 - SEZ - km 0+850.000

SEZ - 19 - SEZ - km 0+900.000

Ponte Attilio Firpo

via Giacomo Moresco


Corso Galliera

MOLASSANA

via Don Orione

Corso Galliera

KEY - PLAN

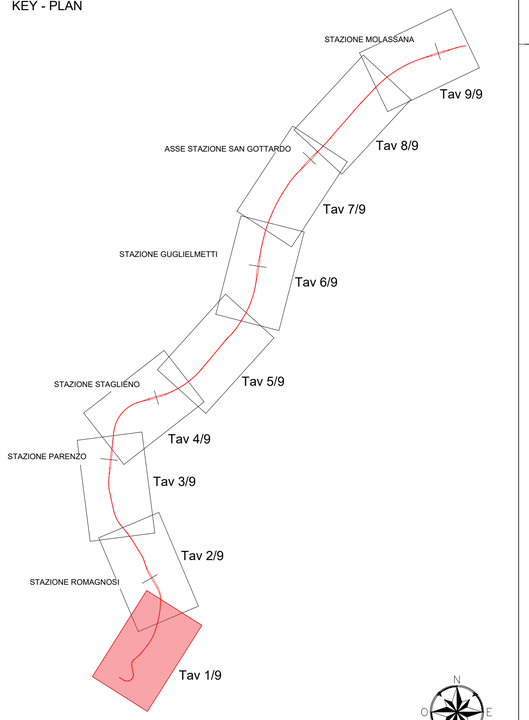

LEGENDA

ASSE BINARIO PARI		PANNELLI FOTOVOLTAICI	
ASSE BINARIO DISPARI		INPALCATO VIADOTTO	
LIMITE INTERVENTO		PILE VIADOTTO	
GRIGLIA DI CAMMINAMENTO			

Rev.	Data	Descrizione	Redatto	Verificato	Approvato	Autorizzato
-	-	-	-	-	-	-
-	-	-	-	-	-	-
B	12/12/23	Aggiornamento a seguito dei commenti ricevuti nel corso della CdS	F. Pinzari	D. Canestrelli	D. Canestrelli	P. Marchetti
A	10/10/23	Emissione	F. Pinzari	D. Canestrelli	D. Canestrelli	P. Marchetti

Progr. 1

Cart. 6

Responsabile Unico del Procedimento
Ing. E. Scarlatti

Raggruppamento temporaneo di progettisti
Mandataria: SYSTRA SOTECNI
Mandanti: SYSTRA SWS, ITALFERR, LAND

Skymetro
PROLUNGAMENTO DELLA LINEA METROPOLITANA IN VAL BISAGNO
PROGETTO DI FATTIBILITA' TECNICA ED ECONOMICA (D.lgs. n. 36 / 2023)

PLANIMETRIA DI PROGETTO
TAV. 1/9
-

Scala: 1:1000 Data: 12/12/23

Commessa	Fase	Lotto	Disciplina	WBS	Tipo	Numero	Foglio	Rev.
MGE1	PR	LV	GEN	COM	T	001	01	B