
KEY - PLAN

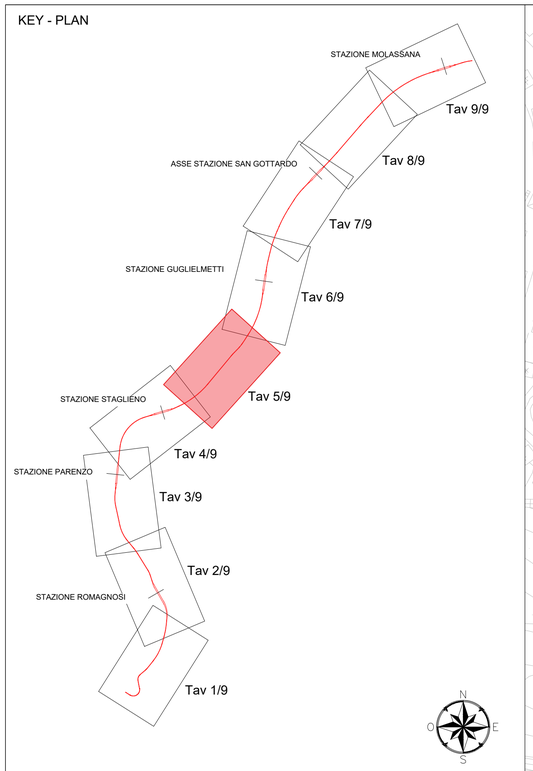

LEGENDA

ASSE BINARIO PARI	PANNELLI FOTOVOLTAICI
ASSE BINARIO DISPARI	INPALCATO VIADOTTO
LIMITE INTERVENTO	PILE VIADOTTO
GRIGLIA DI CAMMINAMENTO	

Rev.	Data	Descrizione	Redatto	Verificato	Approvato	Autorizzato
-	-	-	-	-	-	-
-	-	-	-	-	-	-
B	12/12/23	Aggiornamento a seguito dei commenti ricevuti nel corso della CdS	F. Pinzari	D. Canestrelli	D. Canestrelli	P. Marchetti
A	10/10/23	Emissione	F. Pinzari	D. Canestrelli	D. Canestrelli	P. Marchetti

Foglio 5
Cart. 9

Responsabile Unico del Procedimento
Ing. E. Scarlatti

Raggruppamento temporaneo di progettisti
Mandataria: SYSTRA SOTECNI
Mandanti: SYSTRA SWS, ITALFERR, LAND architecna

Skymetro
PROLUNGAMENTO DELLA LINEA METROPOLITANA IN VAL BISAGNO
PROGETTO DI FATTIBILITA' TECNICA ED ECONOMICA (D.lgs. n. 36 / 2023)

PLANIMETRIA DI PROGETTO
TAV. 5/9
-

Scala: 1:1000 Data: 12/12/23

Commessa	Fase	Lotto	Disciplina	WBS	Tipo	Numero	Foglio	Rev.
MGE1	PR	LV	GEN	COM	T	001	05	B