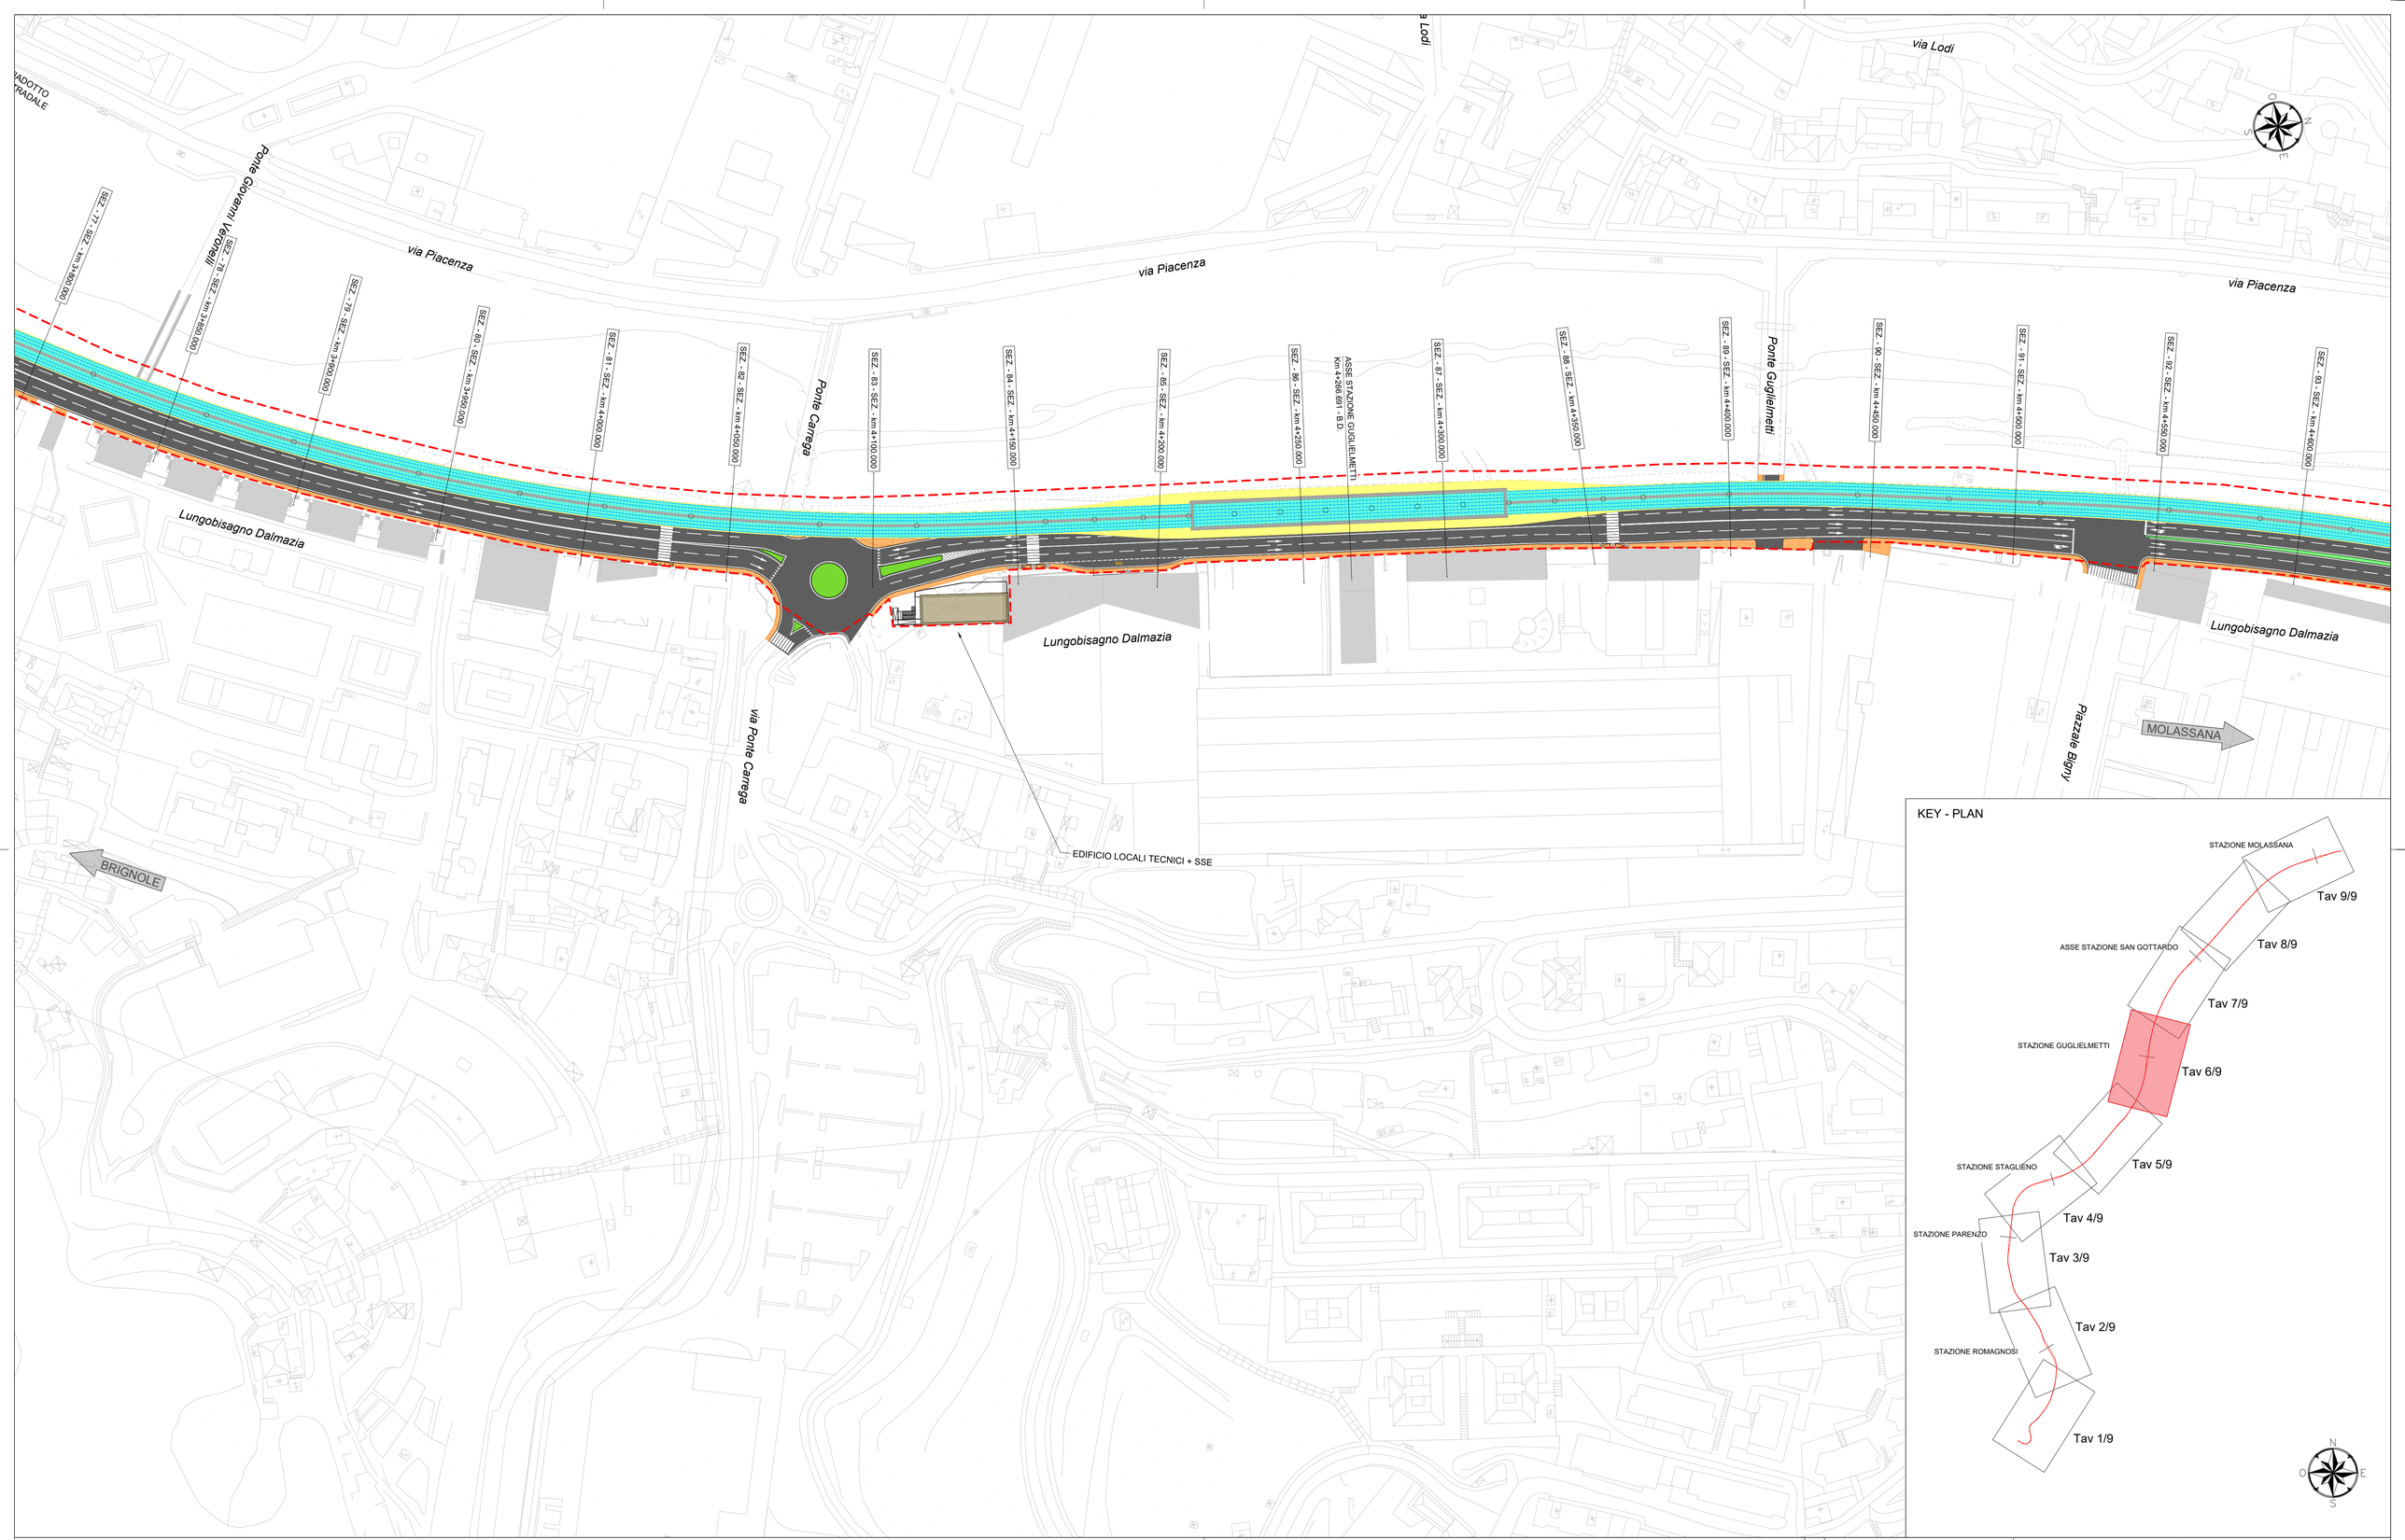


KEY - PLAN

LEGENDA

- ASSE BINARIO PARI
- ASSE BINARIO DISPARI
- LIMITE INTERVENTO
- GRIGLIA DI CAMMINAMENTO
- PANNELLI FOTOVOLTAICI
- INPALCATO VIADOTTO
- PILE VIADOTTO

Rev.	Data	Descrizione	Redatto	Verificato	Approvato	Autorizzato
-	-	-	-	-	-	-
-	-	-	-	-	-	-
B	12/12/23	Aggiornamento a seguito dei commenti ricevuti nel corso della CdS	F. Pinzari	D. Canestrelli	D. Canestrelli	P. Marchetti
A	10/10/23	Emissione	F. Pinzari	D. Canestrelli	D. Canestrelli	P. Marchetti

Prog: 6
Cart: 6

Responsabile Unico del Procedimento
Ing. E. Scarlatti

Raggruppamento temporaneo di progettisti
Mandataria: SYSTRA SOTECNI
Mandanti: SYSTRA SWS, ITALFERR, LAND architecna

Scala: 1:1000
Data: 12/12/23

Skymetro

PROLUNGAMENTO DELLA LINEA METROPOLITANA IN VAL BISAGNO
PROGETTO DI FATTIBILITA' TECNICA ED ECONOMICA (D.lgs. n. 36 / 2023)

PLANIMETRIA DI PROGETTO

TAV. 6/9

-

Commessa	Fase	Lotto	Disciplina	WBS	Tipo	Numero	Foglio	Rev.
MGE1	PR	LV	GEN	COM	T	001	06	B