via Piacenza

via Piacenza

via Piacenza

via Emilia

via Emilia

via Emilia

via Gelasio Adamoli

via Inferiore Fameiano

via Spalato

Ponte Feriore

Lungobisagno Dalmazia

Lungobisagno Dalmazia

Piazzale Bligny

via Piacenza PRIGNOLE

MOLASSANA

via Dome della Resistenza

SEZ - 92 - SEZ - km 4+550,000

SEZ - 93 - SEZ - km 4+600,000

SEZ - 94 - SEZ - km 4+650,000

SEZ - 95 - SEZ - km 4+700,000

SEZ - 96 - SEZ - km 4+750,000

SEZ - 97 - SEZ - km 4+800,000

SEZ - 98 - SEZ - km 4+850,000

SEZ - 99 - SEZ - km 4+900,000

SEZ - 100 - SEZ - km 4+950,000

SEZ - 101 - SEZ - km 5+000,000

SEZ - 102 - SEZ - km 5+050,000

SEZ - 103 - SEZ - km 5+100,000

SEZ - 104 - SEZ - km 5+150,000

SEZ - 105 - SEZ - km 5+200,000

SEZ - 106 - SEZ - km 5+250,000

ASSE STAZIONE SAN GOTTARDO
km 5+274,197 - B.D.


SEZ - 107 - SEZ - km 5+300,000

SEZ - 108 - SEZ - km 5+350,000

LEGENDA

ASSE BINARIO PARI	PANNELLI FOTOVOLTAICI
ASSE BINARIO DISPARI	INPALCATO VIADOTTO
LIMITE INTERVENTO	PILE VIADOTTO
GRIGLIA DI CAMMINAMENTO	

KEY - PLAN

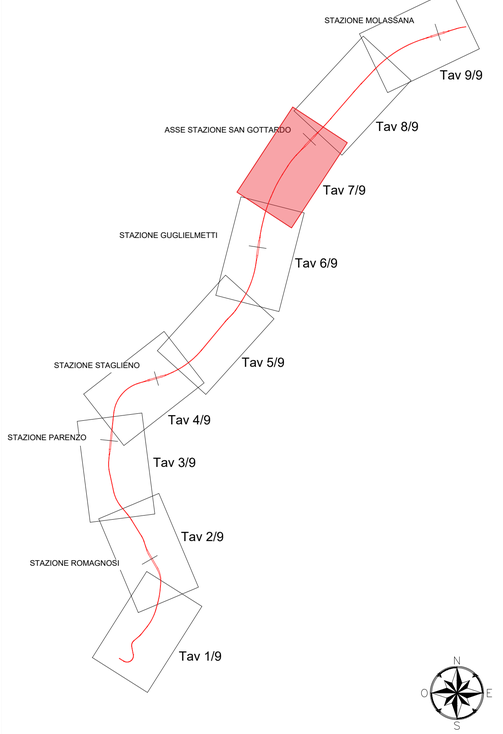

Rev.	Data	Descrizione	Redatto	Verificato	Approvato	Autorizzato
-	-	-	-	-	-	-
-	-	-	-	-	-	-
B	12/12/23	Aggiornamento a seguito dei commenti ricevuti nel corso della CdS	F. Pinzari	D. Canestrelli	D. Canestrelli	P. Marchetti
A	10/10/23	Emissione	F. Pinzari	D. Canestrelli	D. Canestrelli	P. Marchetti

Progr. 7
Cart. 6

Responsabile Unico del Procedimento
Ing. E. Scarlatti

Raggruppamento temporaneo di progettisti
Mandataria: SYSTRA SOTECNI
Mandanti: SYSTRA SWS, ITALFERR, LAND

Skymetro
PROLUNGAMENTO DELLA LINEA METROPOLITANA IN VAL BISAGNO
PROGETTO DI FATTIBILITA' TECNICA ED ECONOMICA (D.lgs. n. 36 / 2023)

PLANIMETRIA DI PROGETTO
TAV. 7/9
-

Scala: 1:1000 Data: 12/12/23

Commessa	Fase	Lotto	Disciplina	WBS	Tipo	Numero	Foglio	Rev.
MGE1	PR	LV	GEN	COM	T	001	07	B