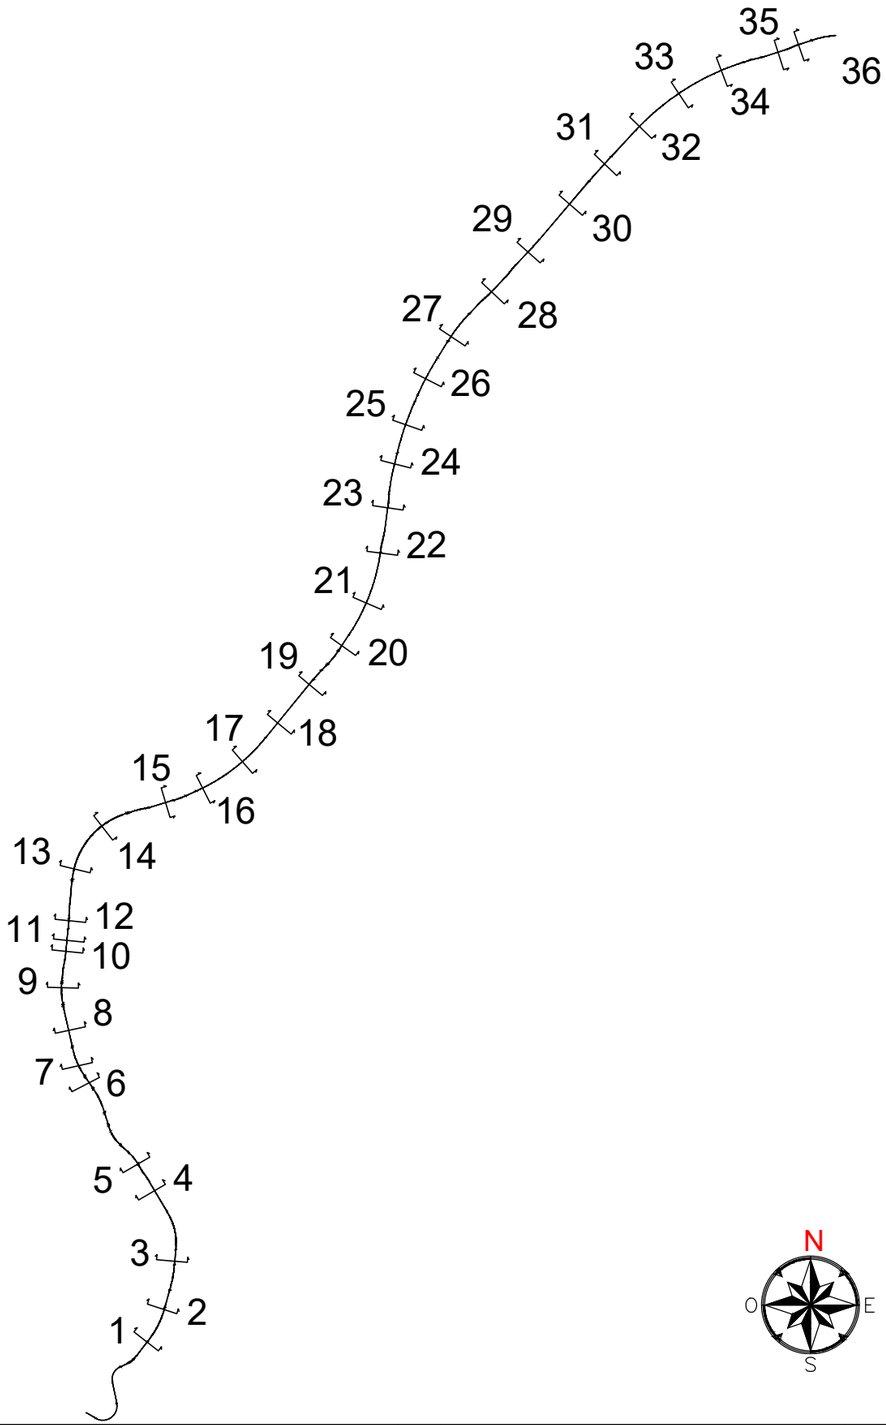


Rev.	Data	Descrizione	Redatto	Verificato	Approvato	Autorizzato
-	-	-	-	-	-	-
-	-	-	-	-	-	-
B	07/12/2023	Aggiornamento a seguito dei commenti ricevuti nel corso della CdS	L. De Michelis	D. Canestrelli	D. Canestrelli	P. Marchetti
A	27/11/2023	Emissione	L. De Michelis	D. Canestrelli	D. Canestrelli	P. Marchetti

Progr. 10

Cart. 6

Responsabile Unico del Procedimento
Ing. E. Scarlatti

Raggruppamento temporaneo di progettisti
Mandataria: SYSTRA SOTECNI
Mandanti: SYSTRA SWS, ITALFERR GRUPPO FERROVIE DELLO STATO ITALIANE, architecna engineering, LAND

Scala: 1:200 *Data:* 07/12/2023

Skymetro


PROLUNGAMENTO DELLA LINEA METROPOLITANA IN VAL BISAGNO
PROGETTO DI FATTIBILITA' TECNICA ED ECONOMICA (D.lgs. n. 36 / 2023)

PLANIMETRIA DI PROGETTO


SEZIONI TRASVERSALI

-


Commessa	Fase	Lotto	Disciplina	WBS	Tipo	Numero	Foglio	Rev.
MGE1	PR	LV	GEN	COM	K	001	00	B

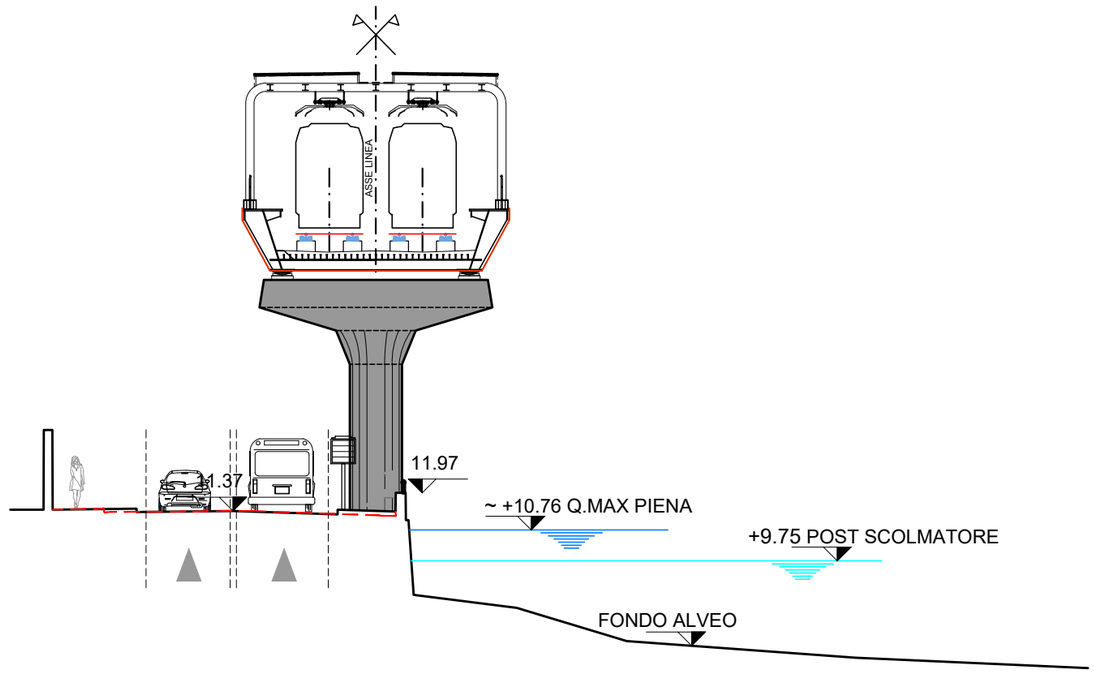


LEGENDA	
SEZ. 01	SEZIONE ATTUALE

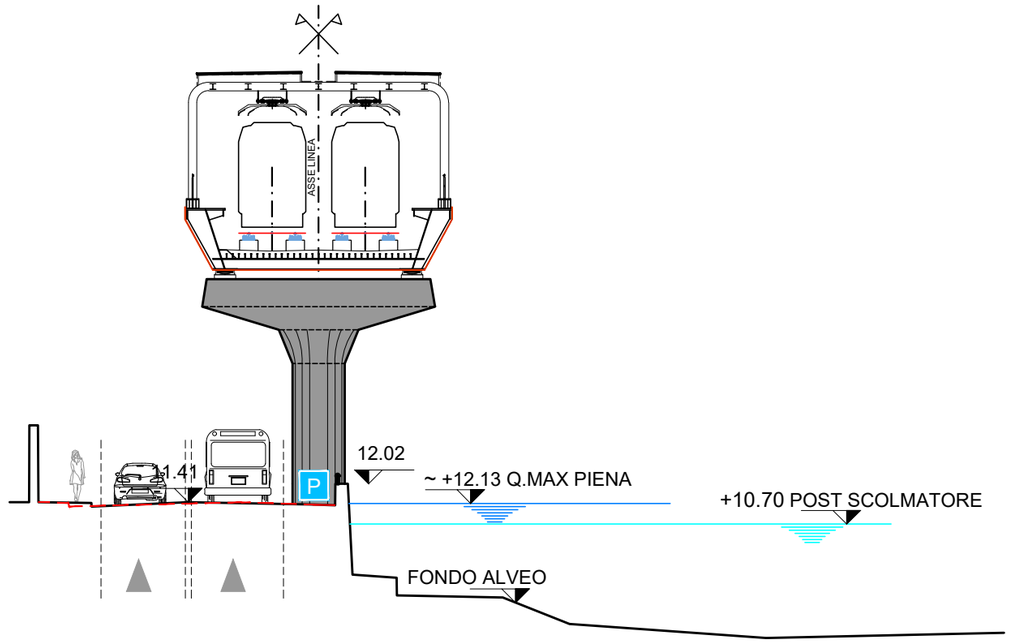


LEGENDA	
SEZ. 02	SEZIONE ATTUALE

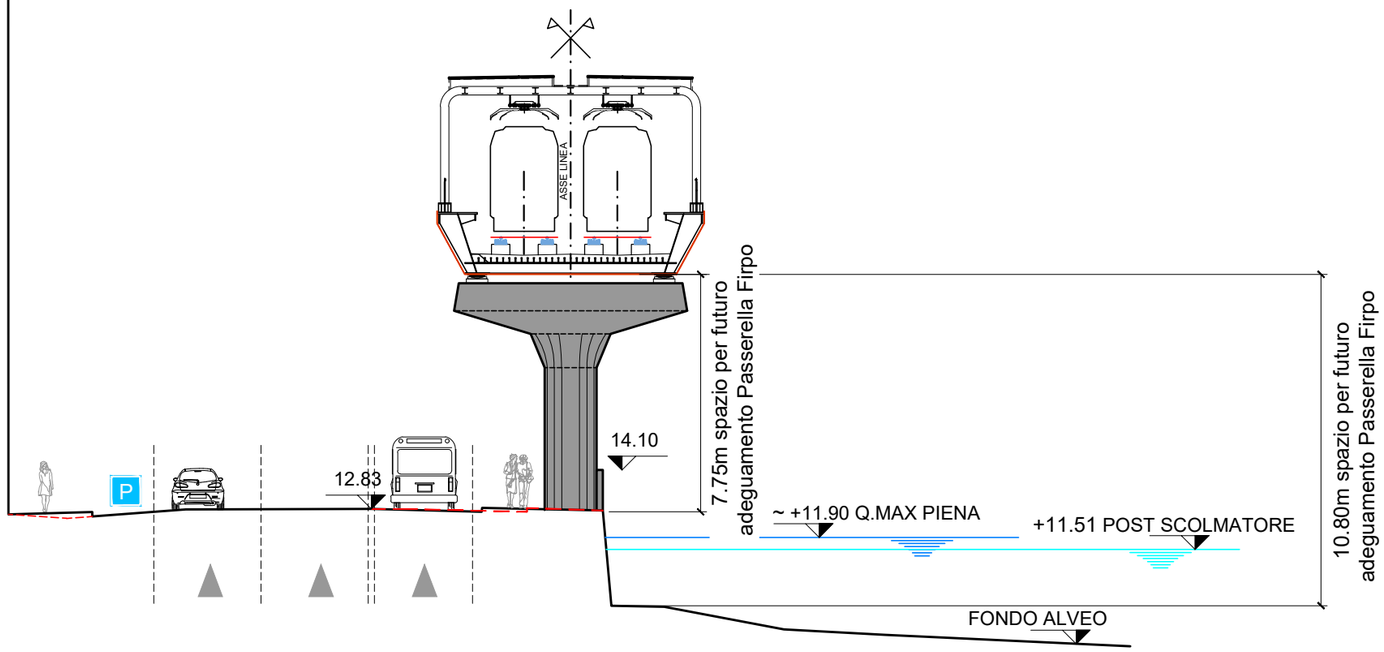

LEGENDA	
SEZ. 03	SEZIONE ATTUALE

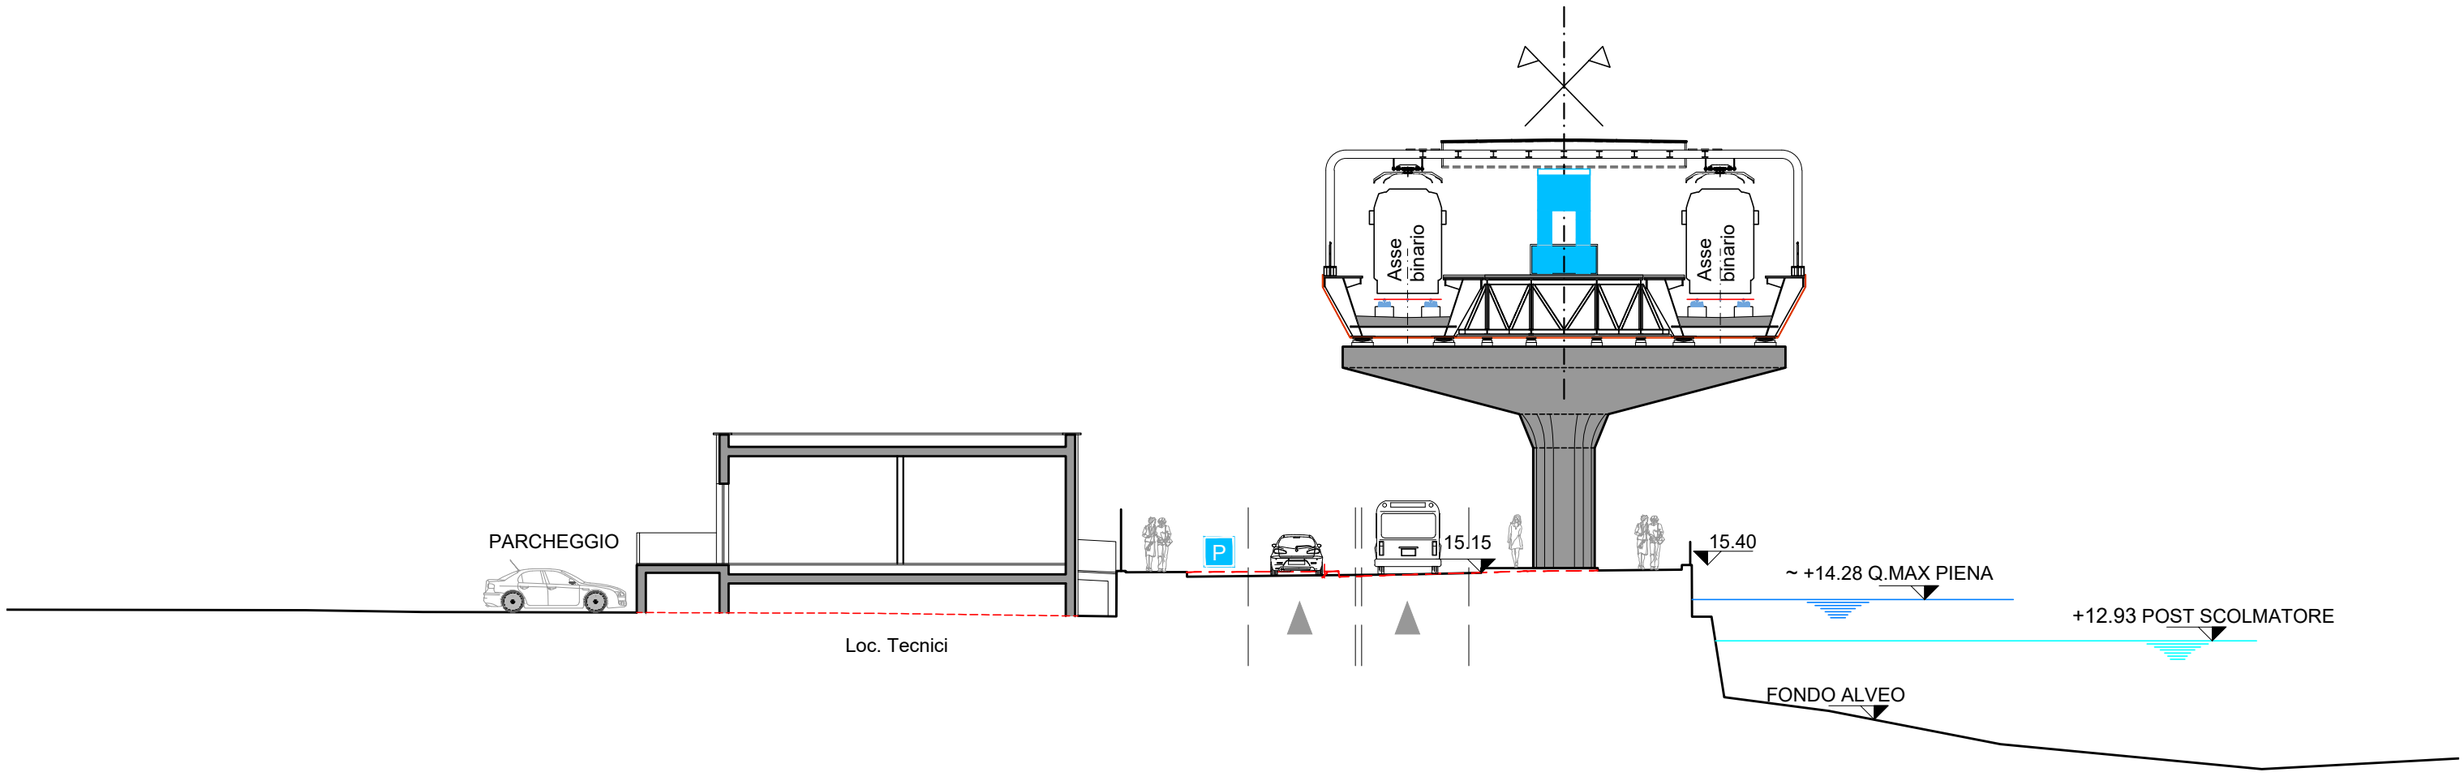


LEGENDA	
SEZ. 04	SEZIONE ATTUALE

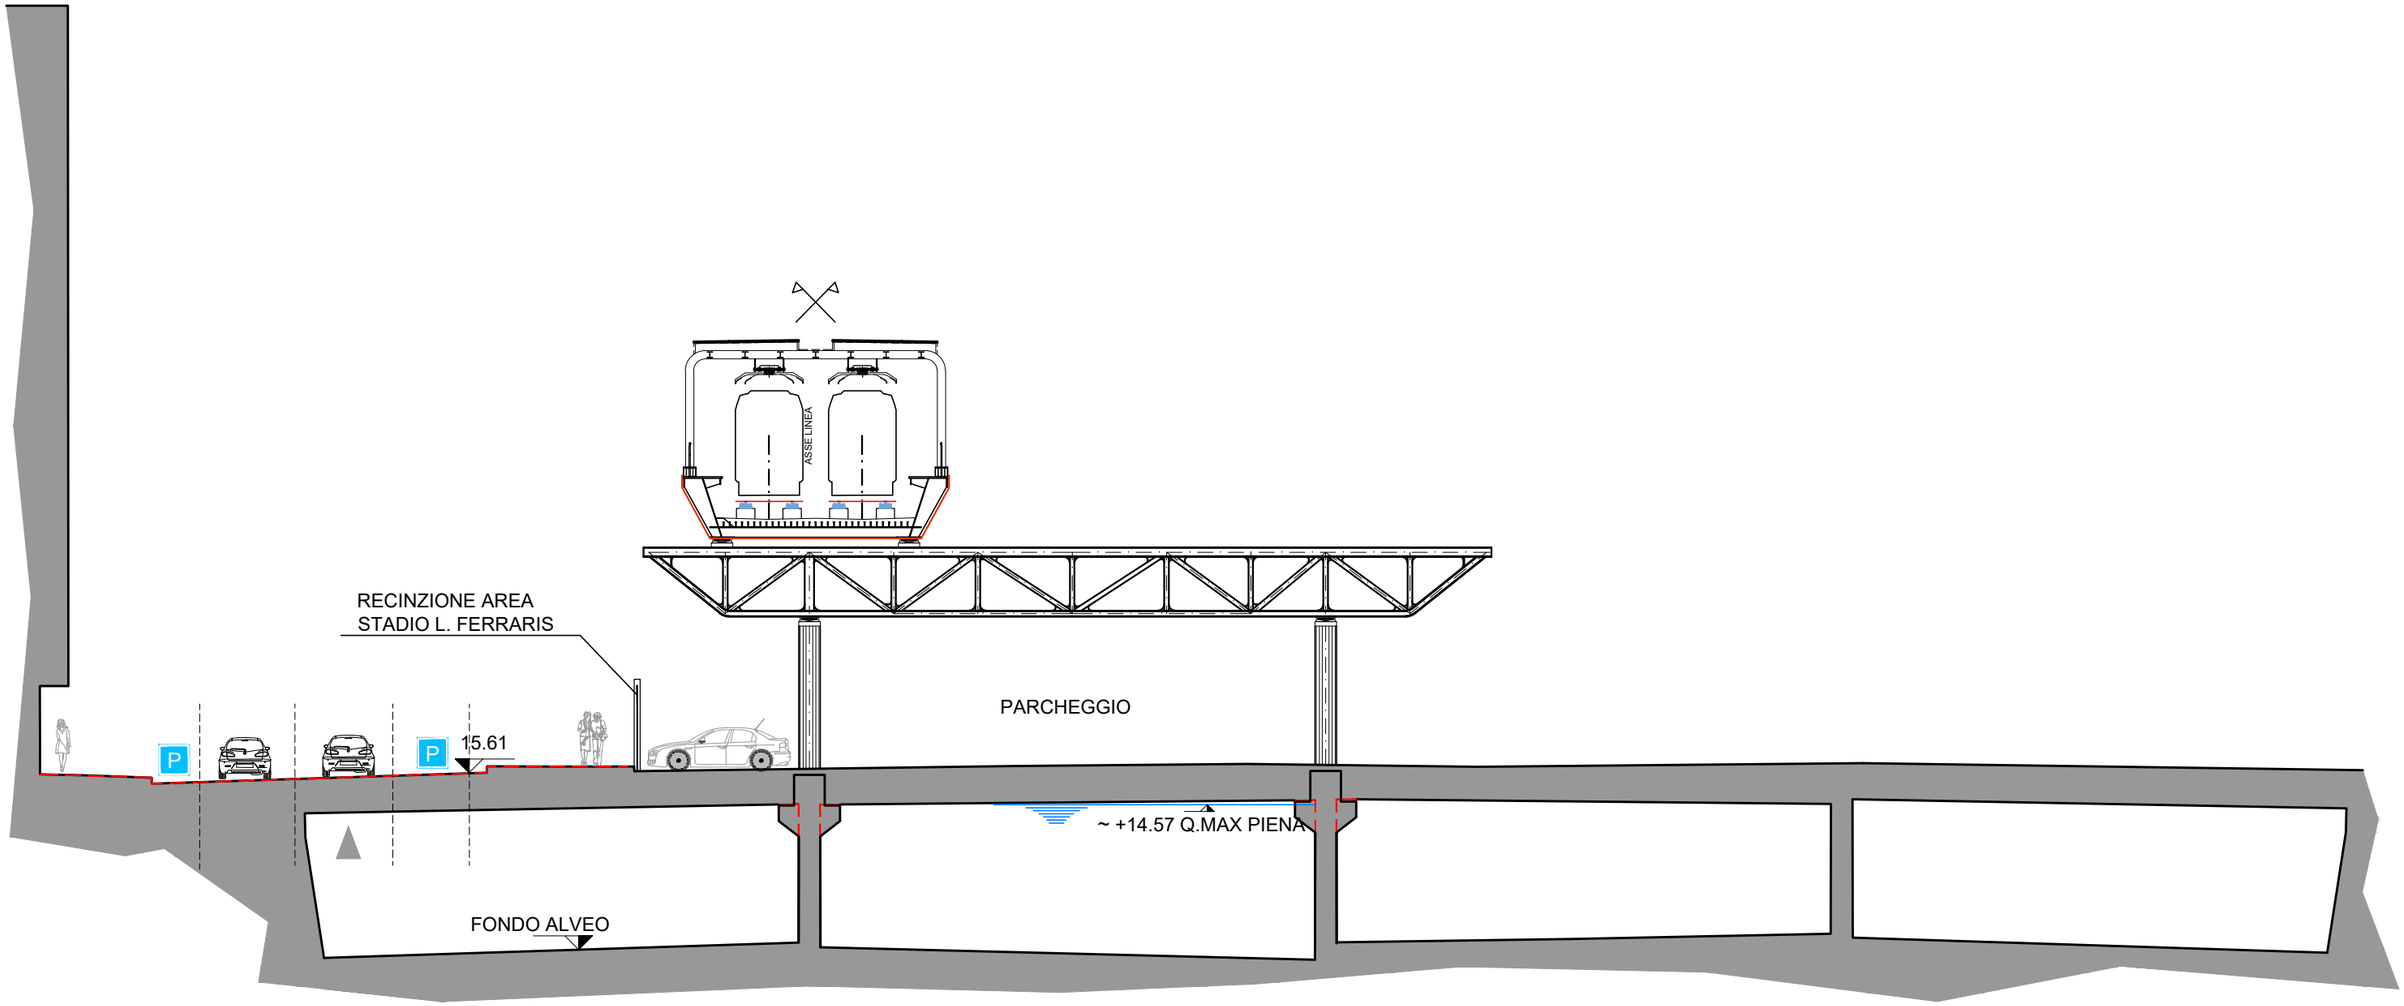


LEGENDA


SEZ.	
05	SEZIONE ATTUALE

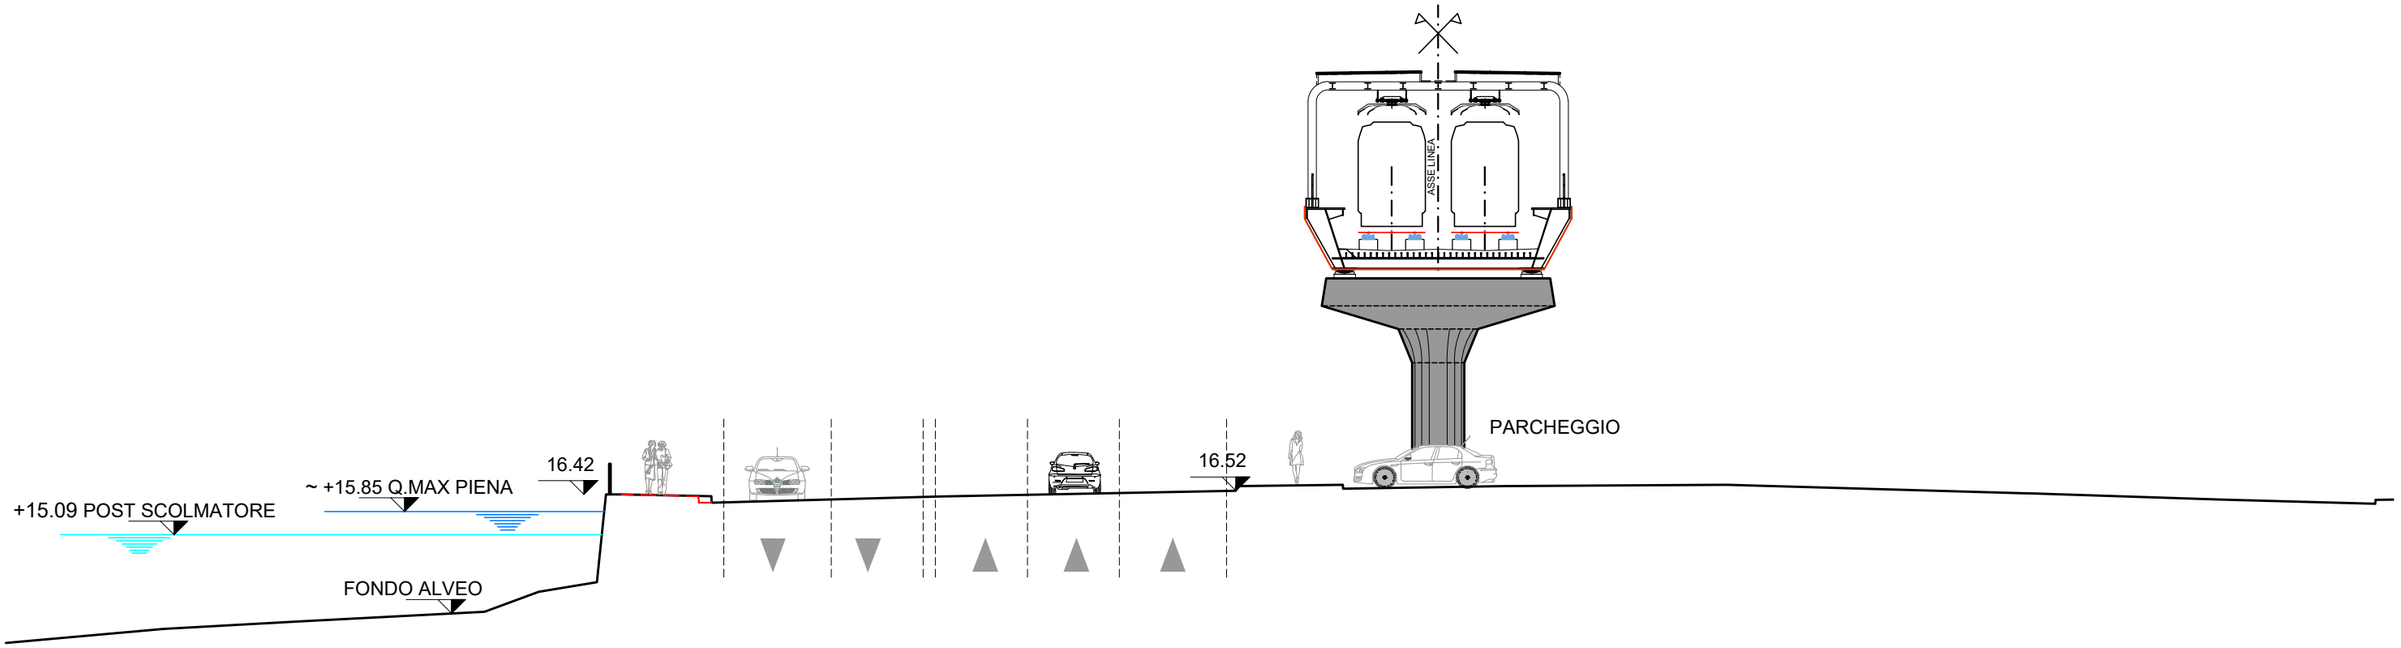


LEGENDA	
SEZ. 06	SEZIONE ATTUALE

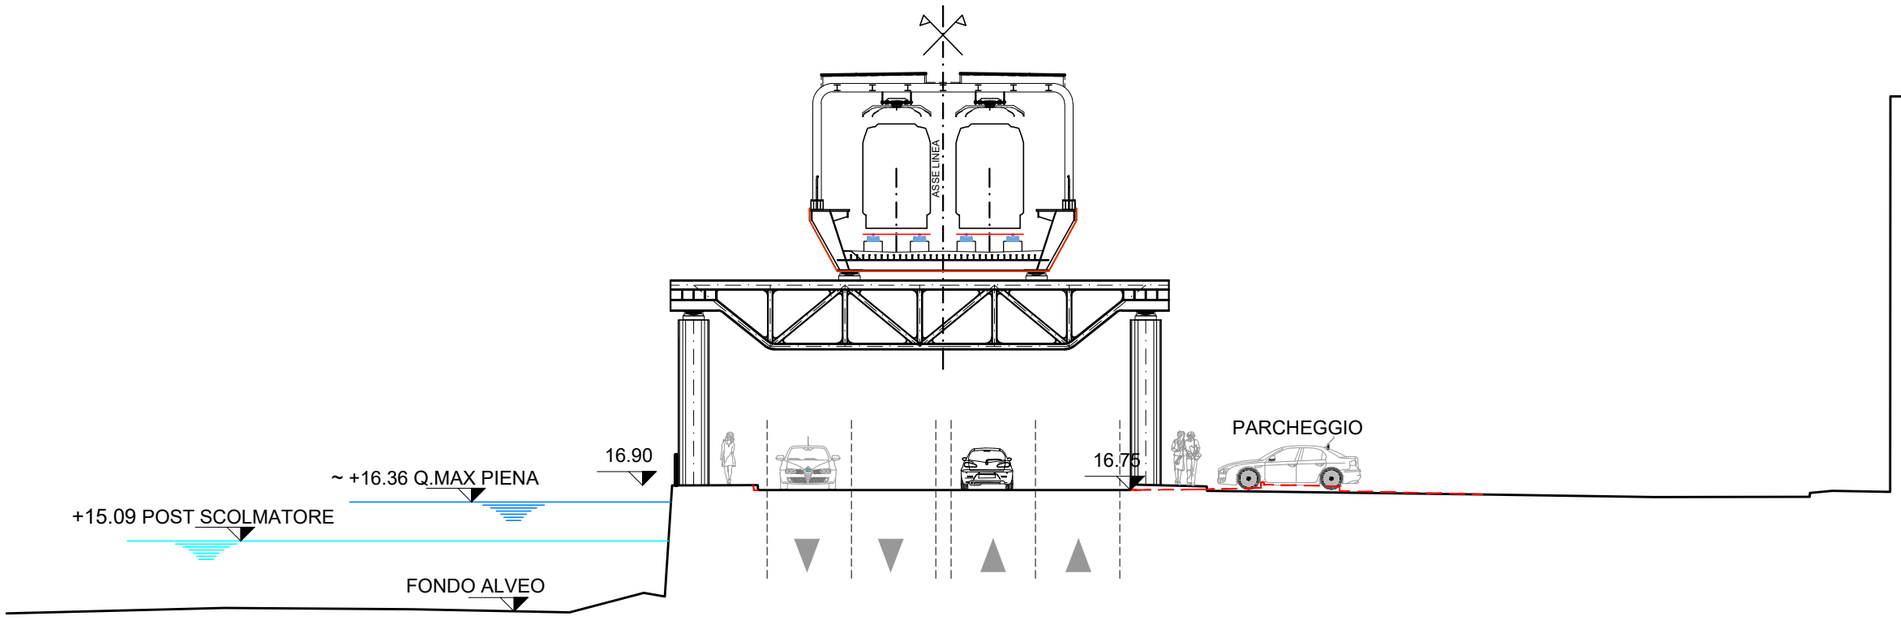


LEGENDA	
SEZ. 07	SEZIONE ATTUALE

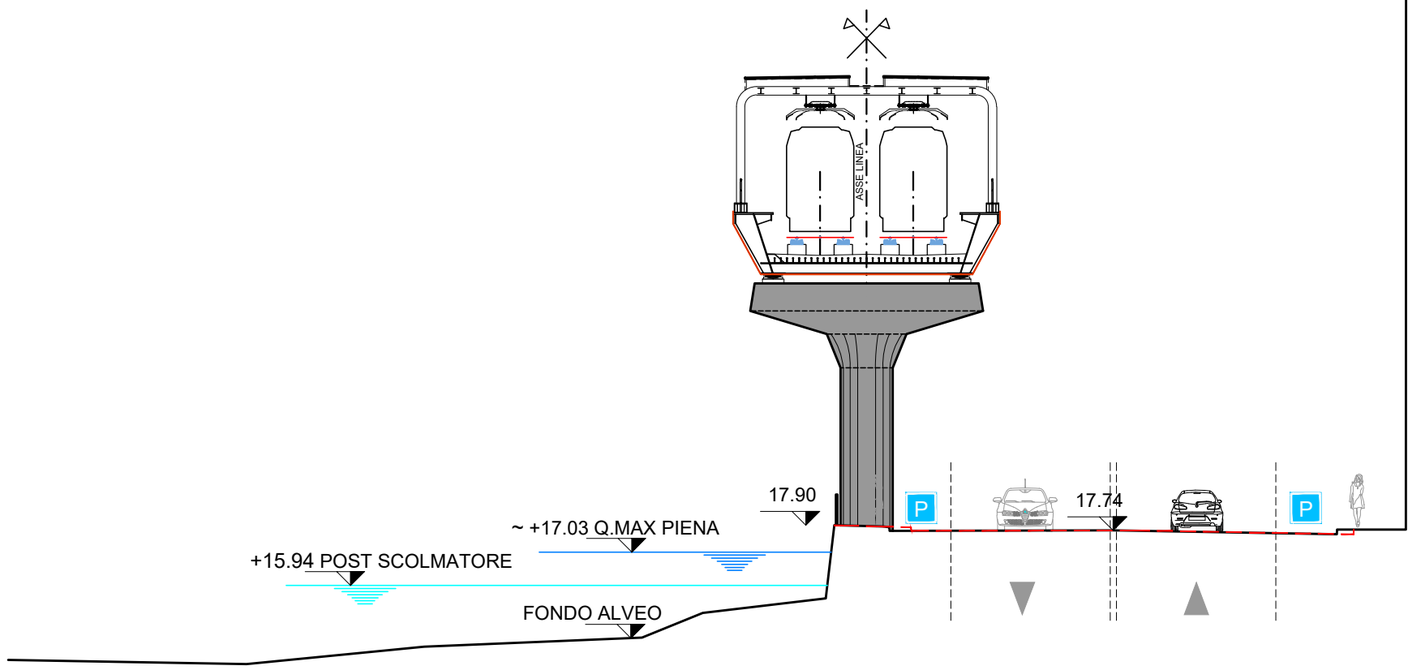

LEGENDA	
SEZ. 08	SEZIONE ATTUALE

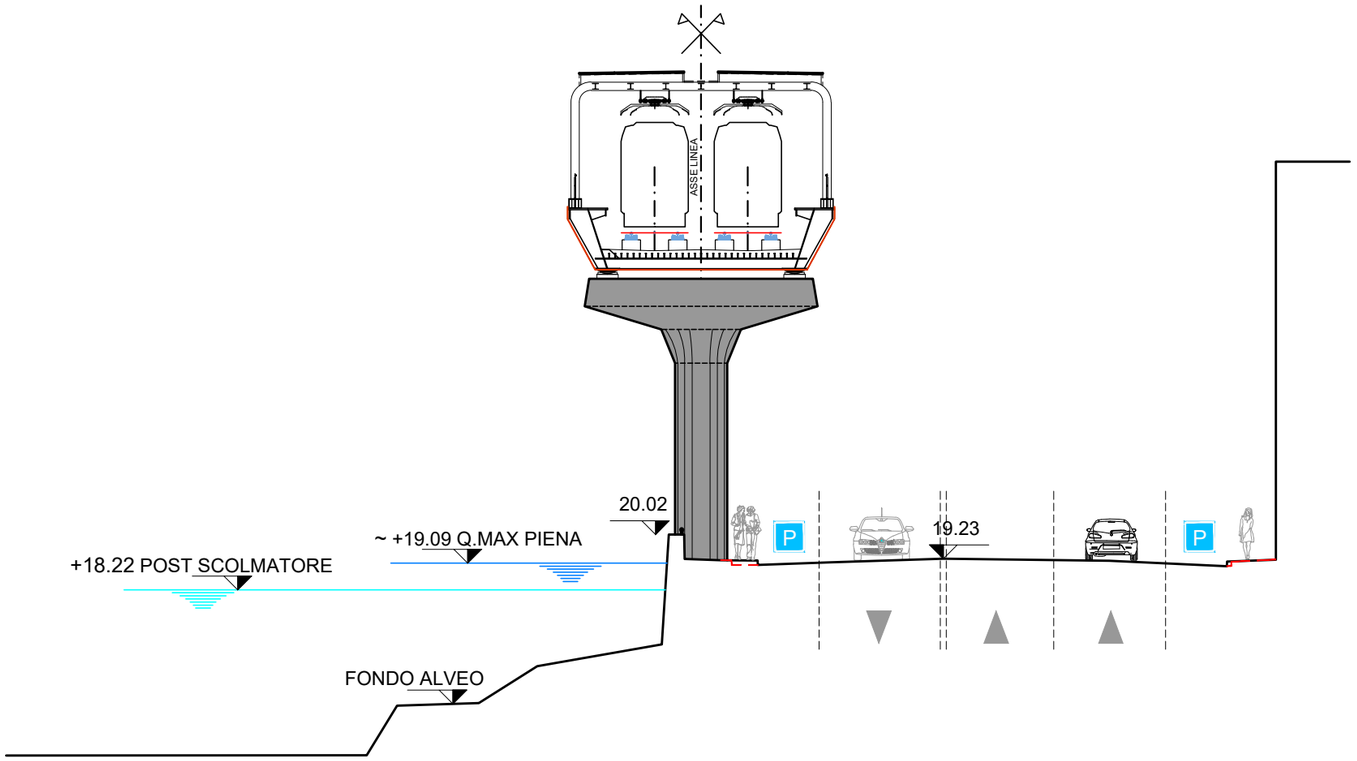


LEGENDA	
SEZ. 09	SEZIONE ATTUALE

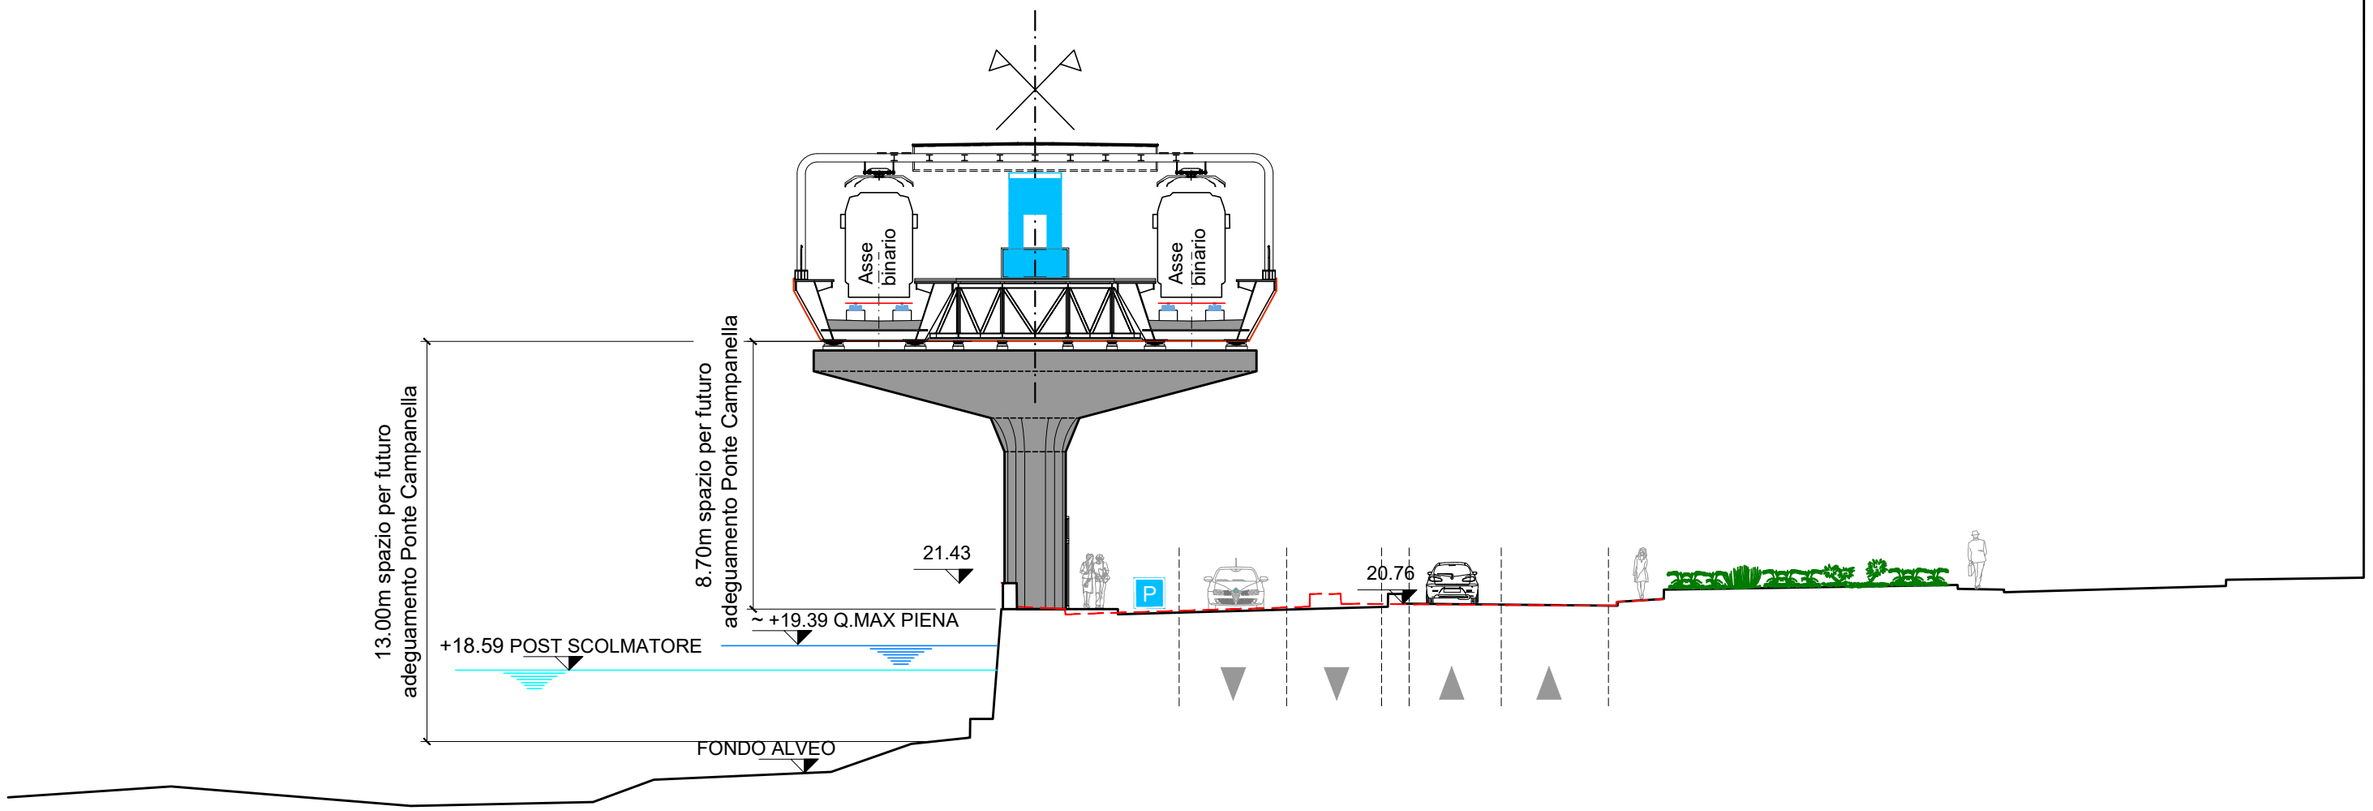


LEGENDA


SEZ.	
10	SEZIONE ATTUALE

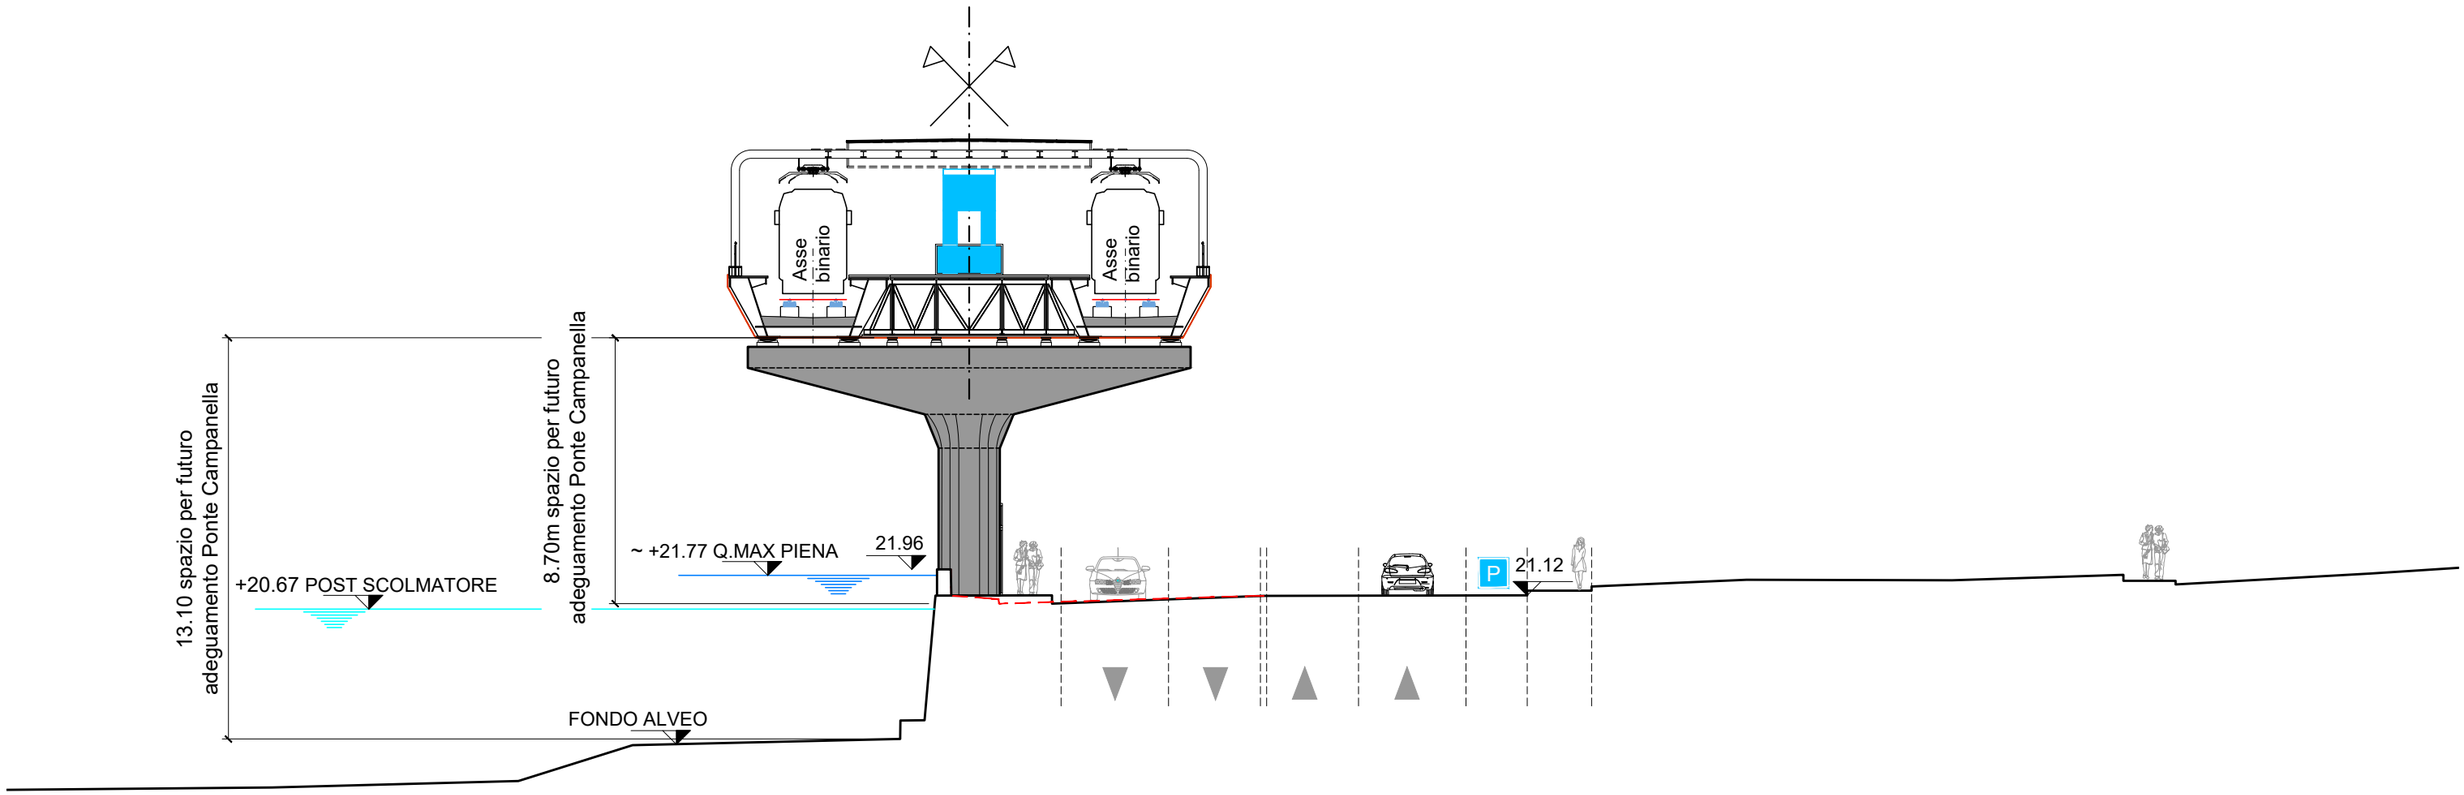


LEGENDA	
SEZ. 11	SEZIONE ATTUALE

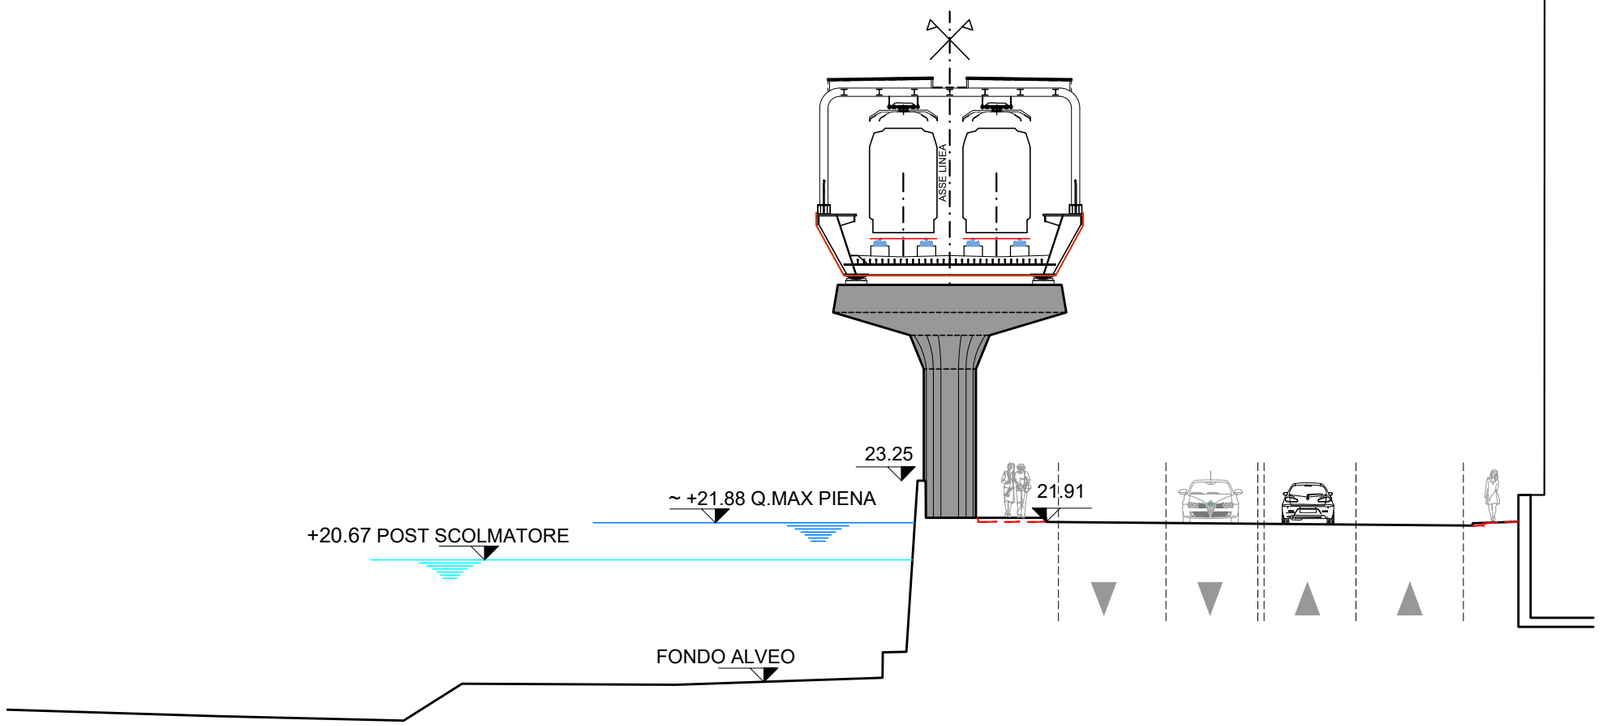


LEGENDA	
SEZ. 12	SEZIONE ATTUALE

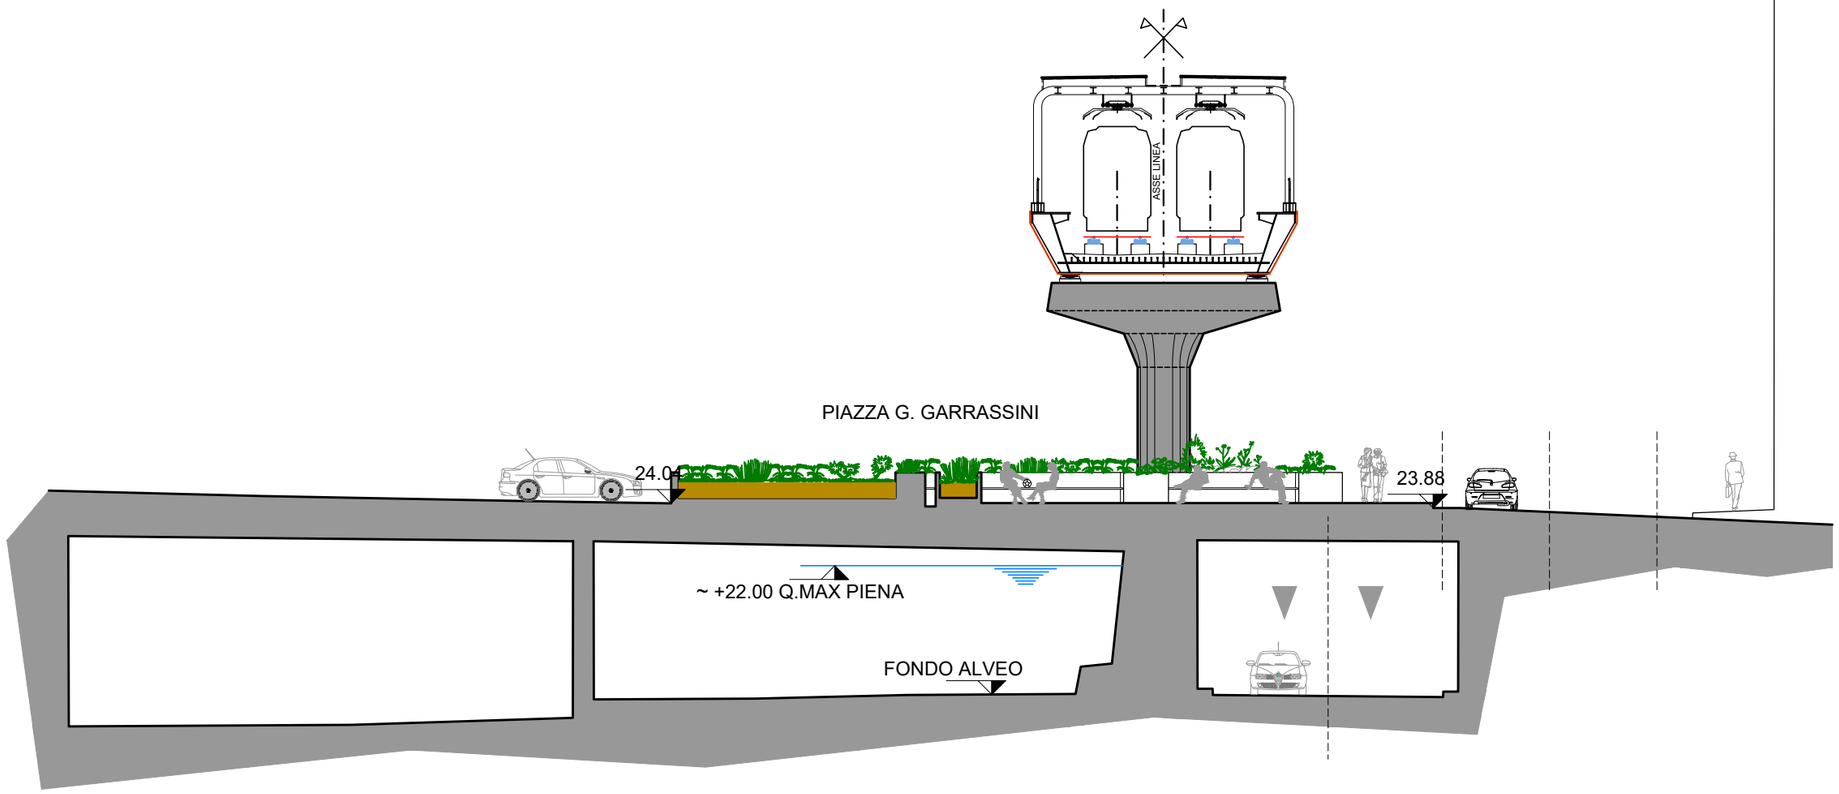


LEGENDA	
SEZ. 13	SEZIONE ATTUALE

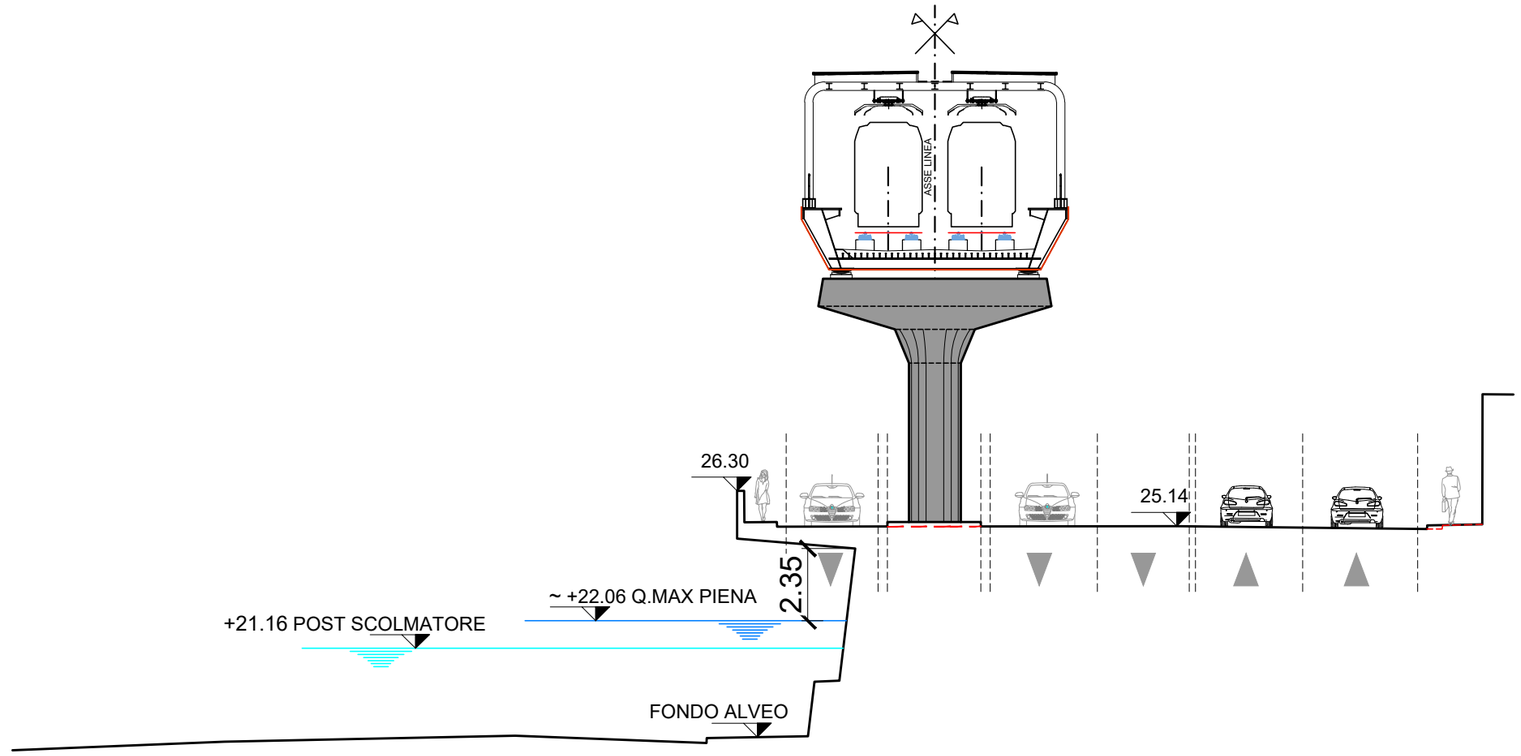

LEGENDA	
SEZ. 14	SEZIONE ATTUALE

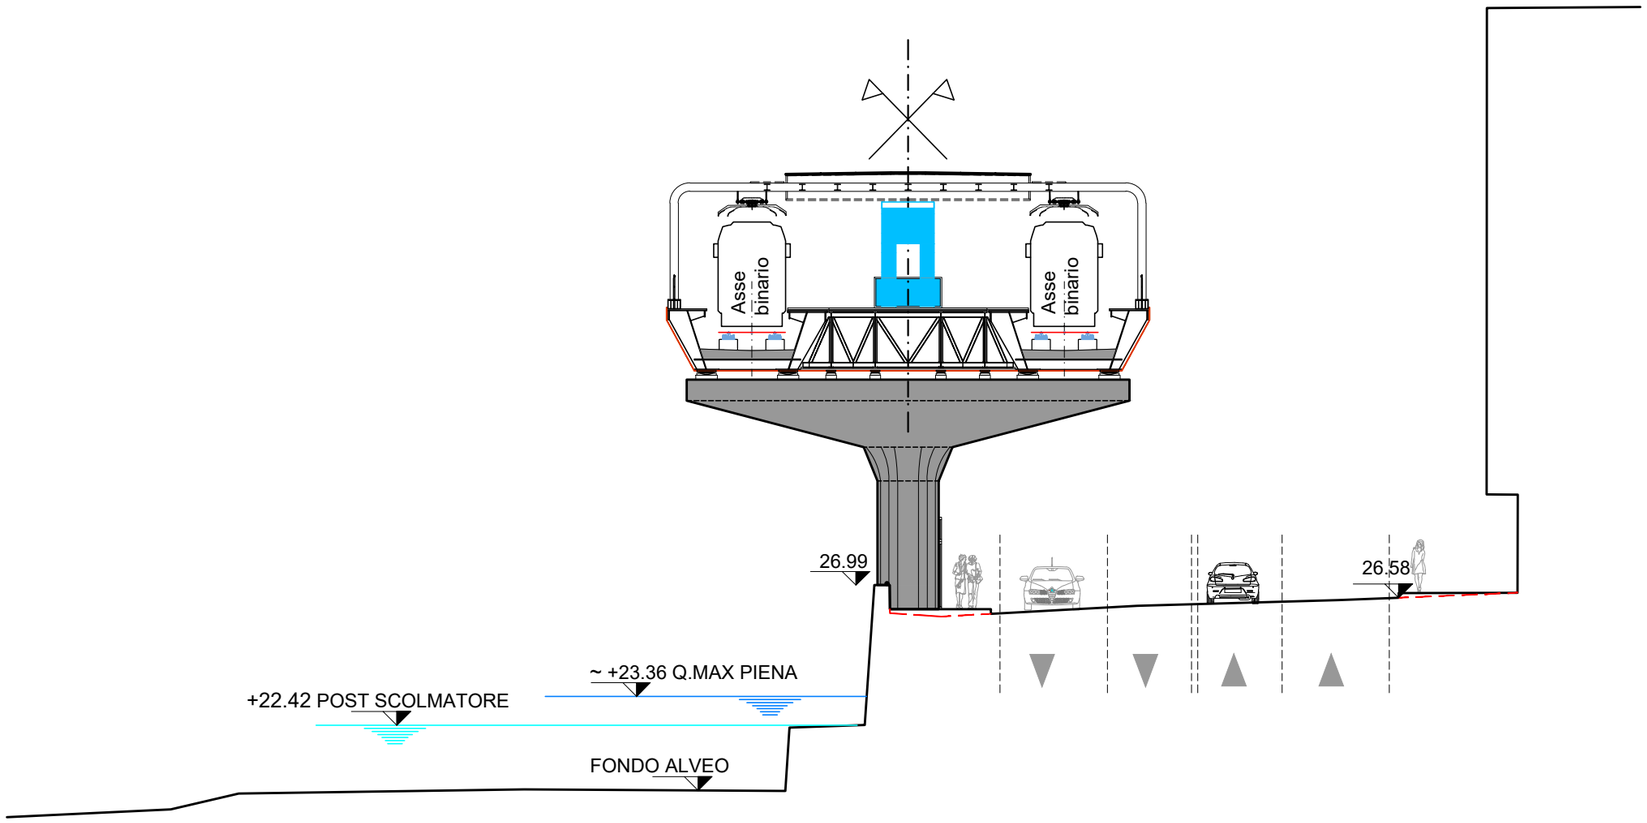


LEGENDA	
SEZ. 15	SEZIONE ATTUALE

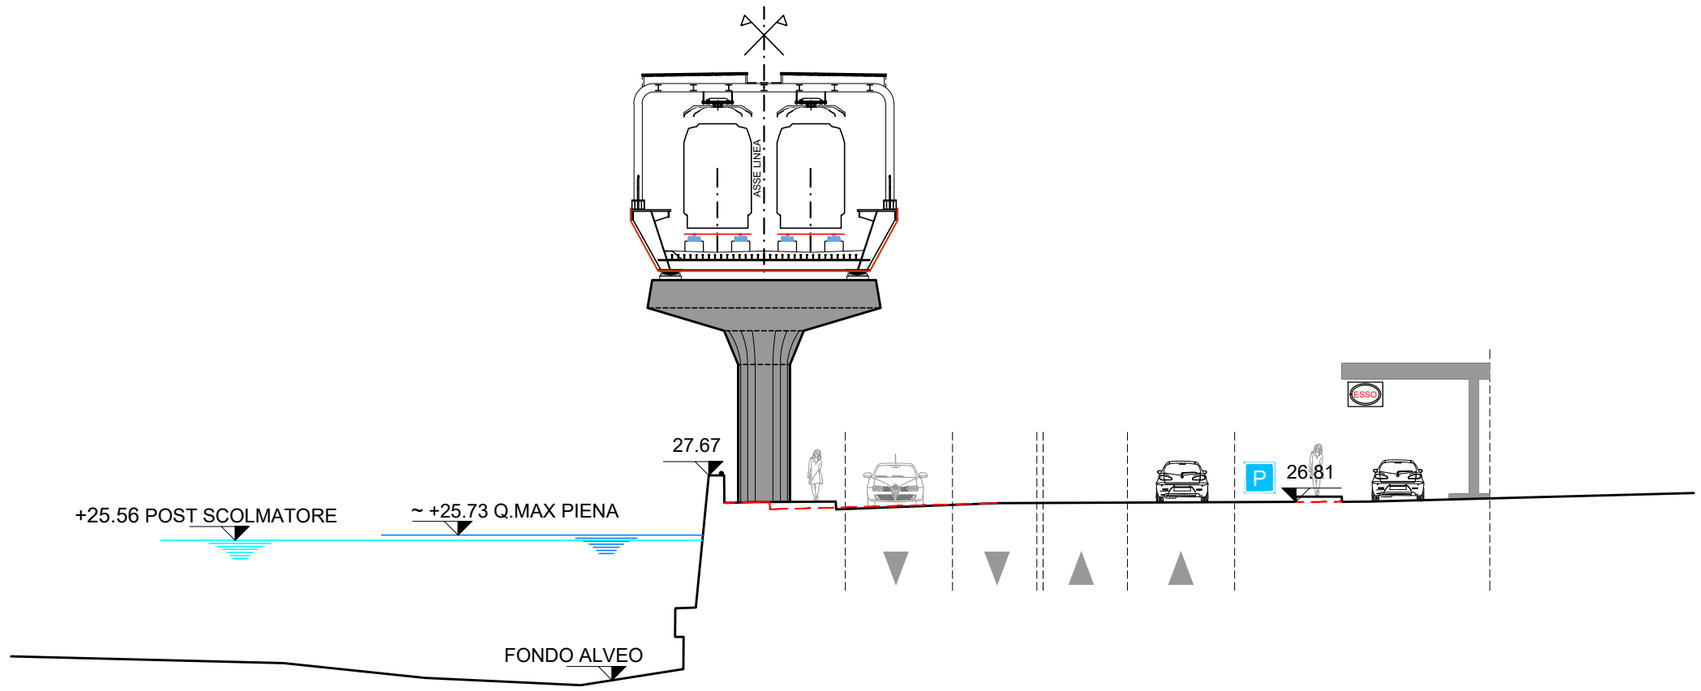


LEGENDA


SEZ.	
16	SEZIONE ATTUALE

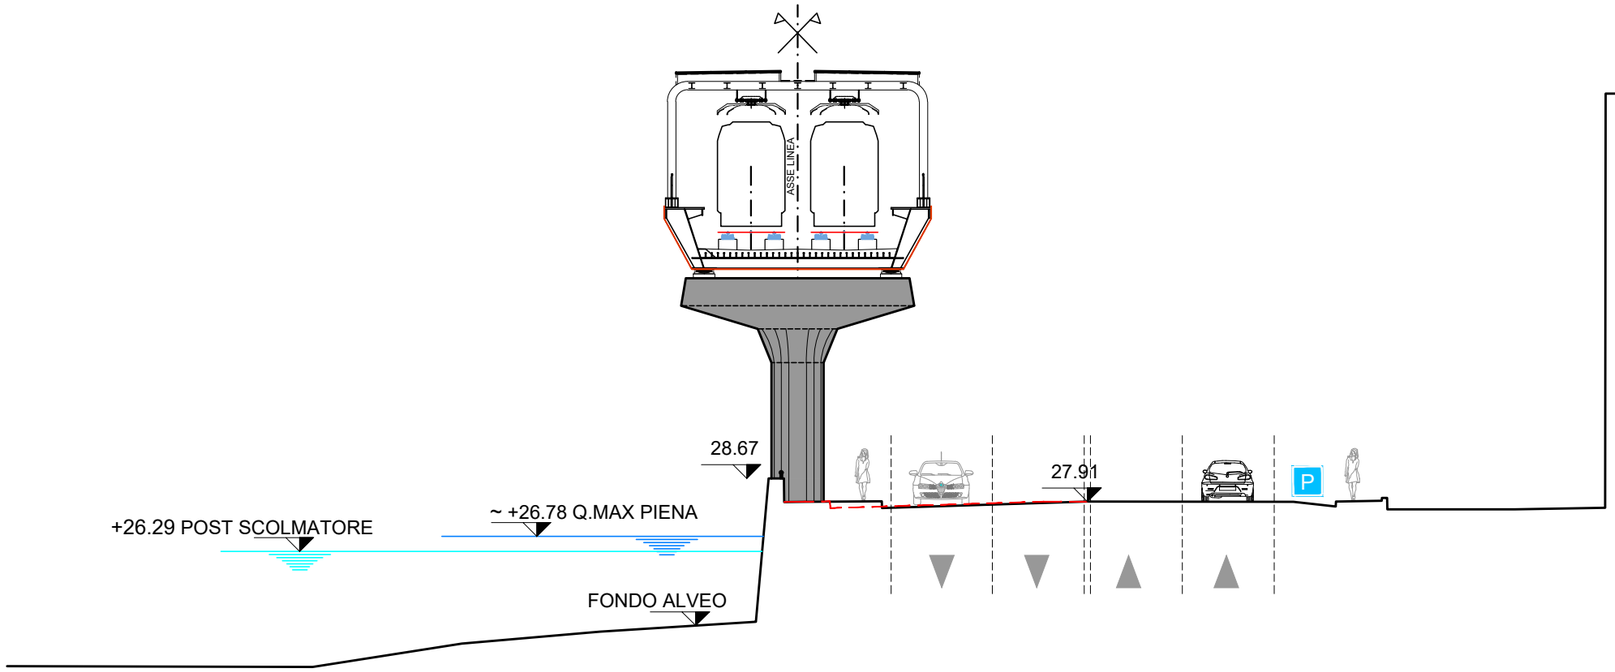


LEGENDA	
SEZ. 17	SEZIONE ATTUALE

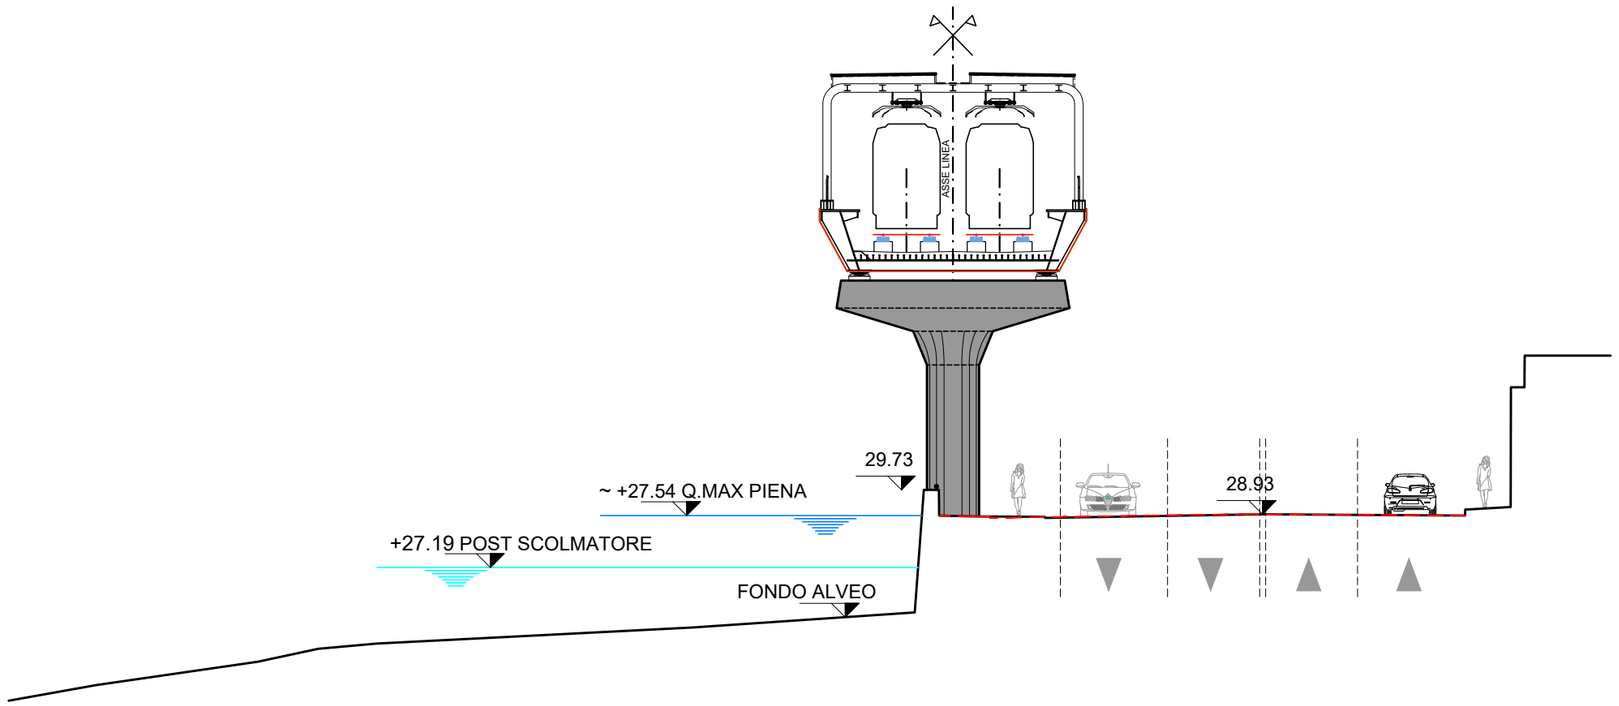


LEGENDA	
SEZ. 18	SEZIONE ATTUALE

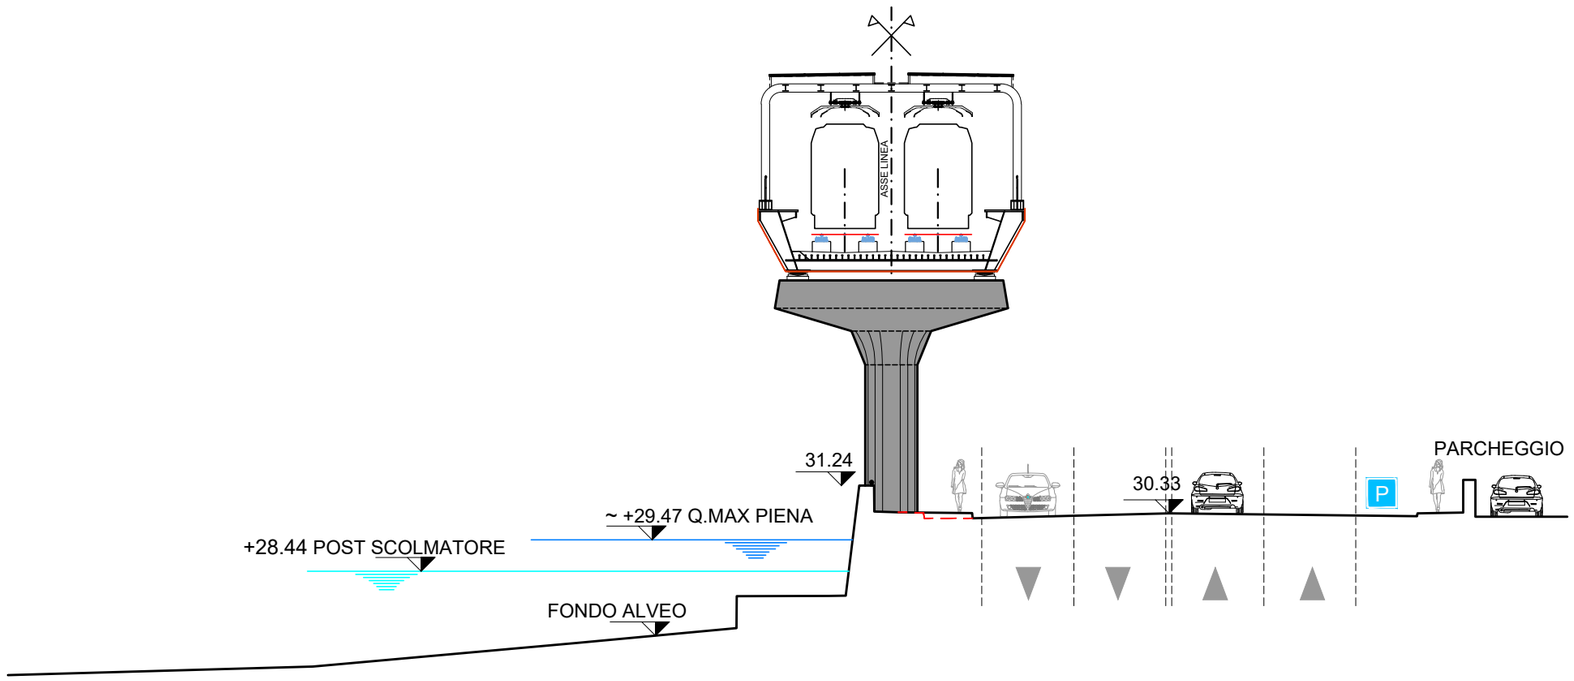


LEGENDA	
SEZ. 19	SEZIONE ATTUALE

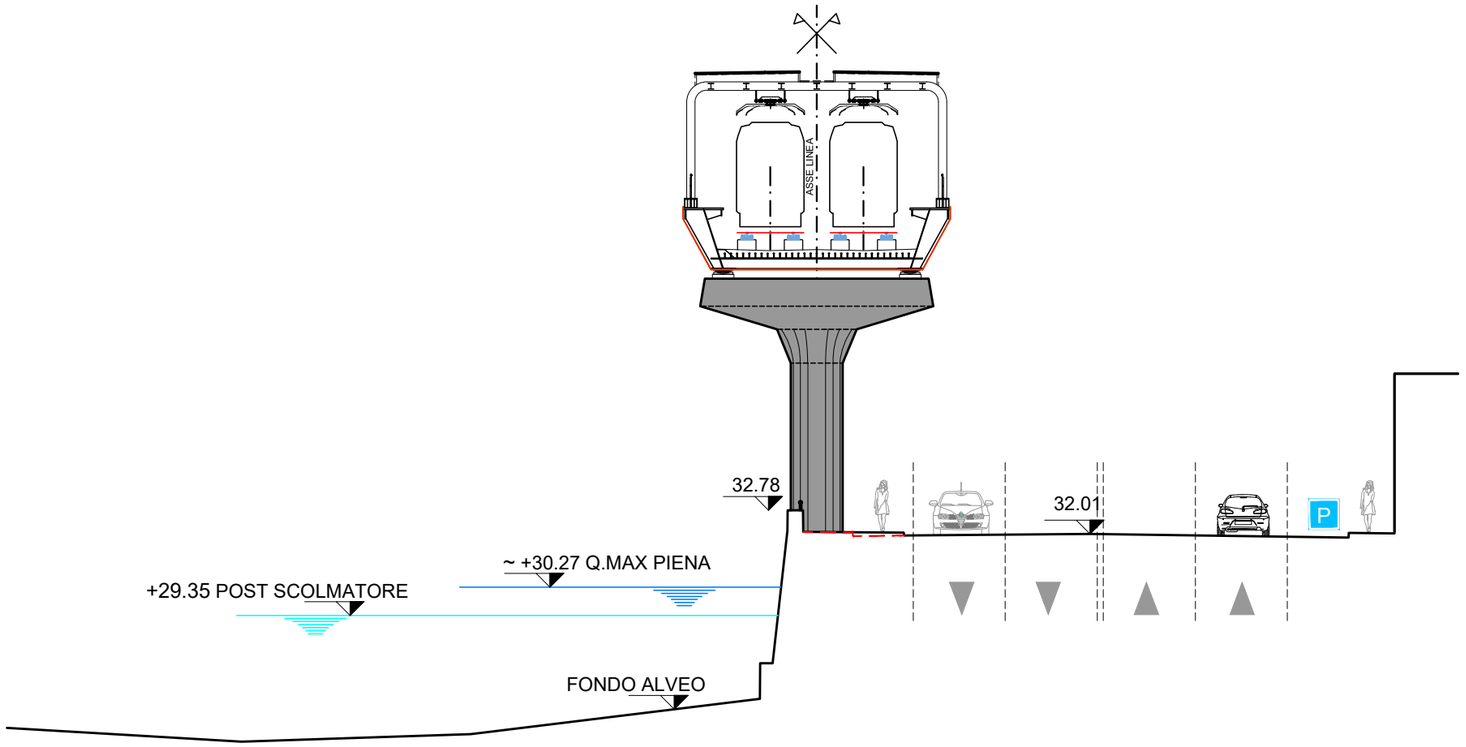


LEGENDA	
SEZ. 20	SEZIONE ATTUALE

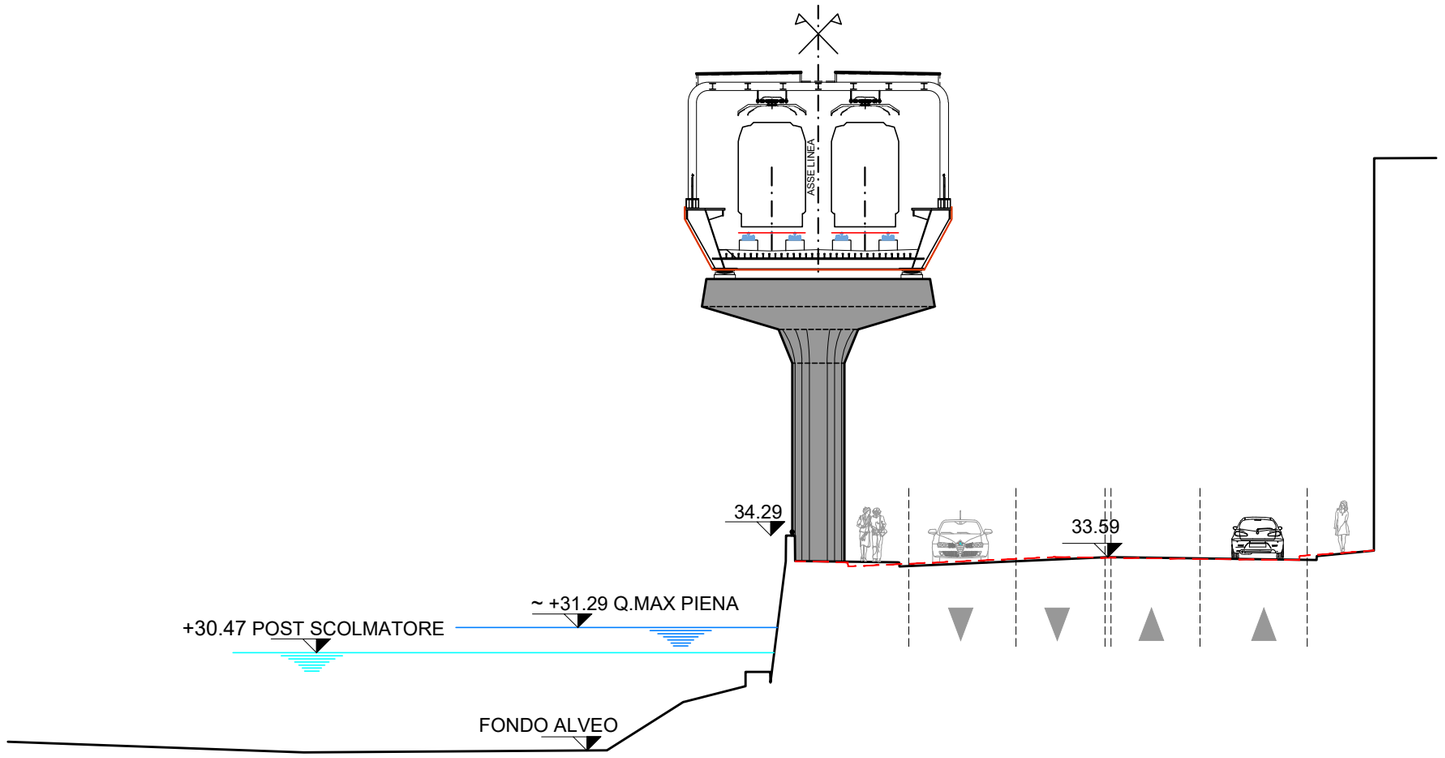


LEGENDA	
SEZ. 21	SEZIONE ATTUALE

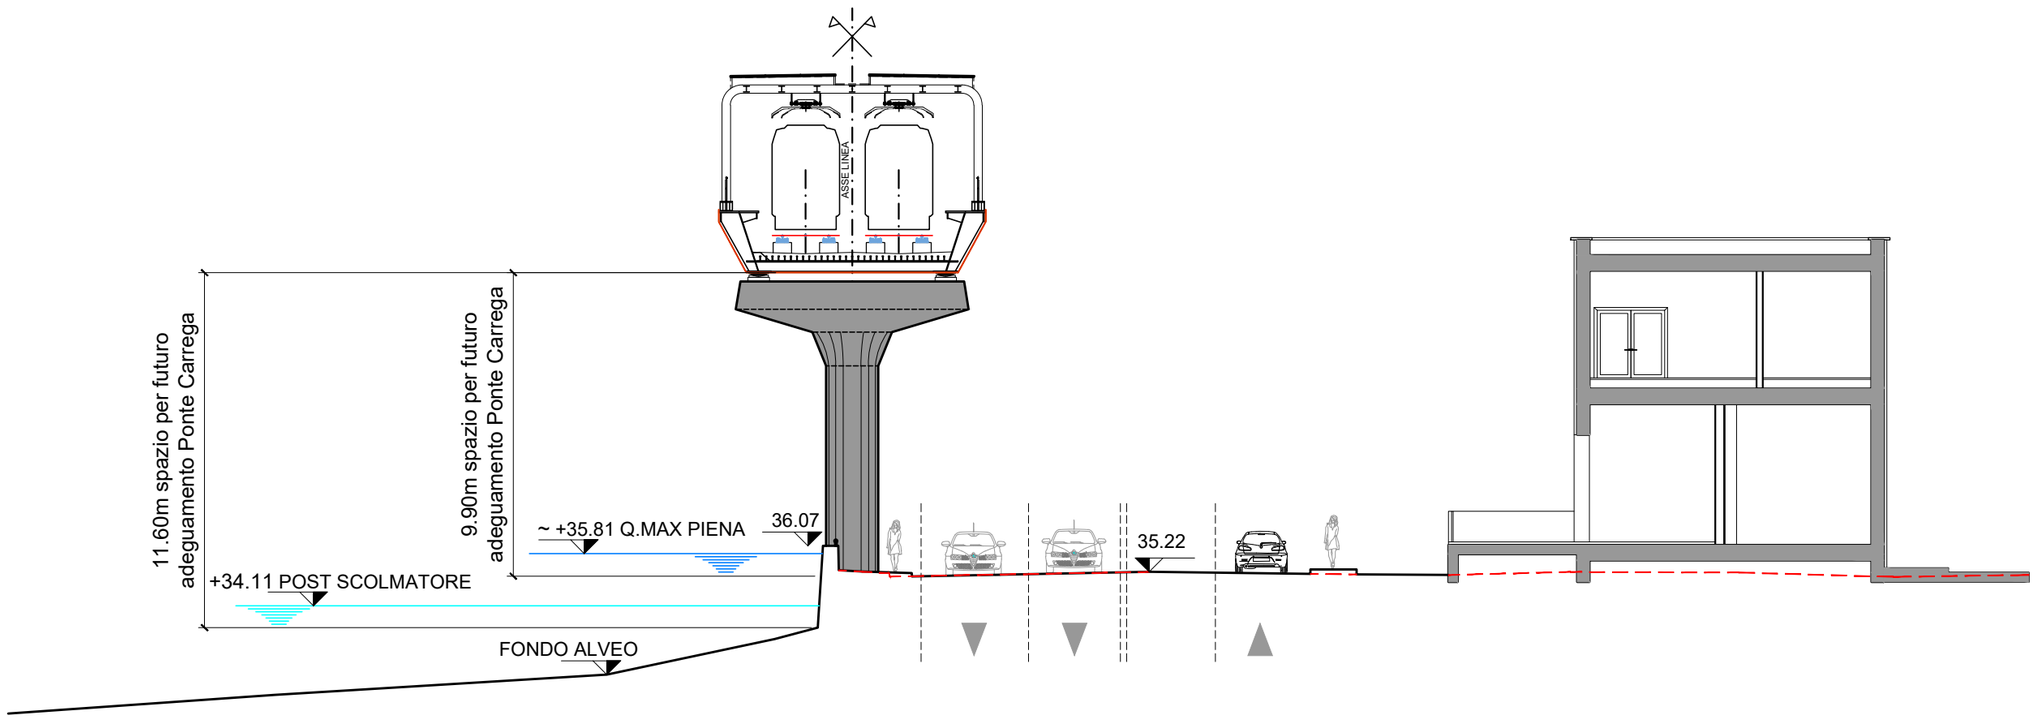


LEGENDA	
SEZ. 22	SEZIONE ATTUALE

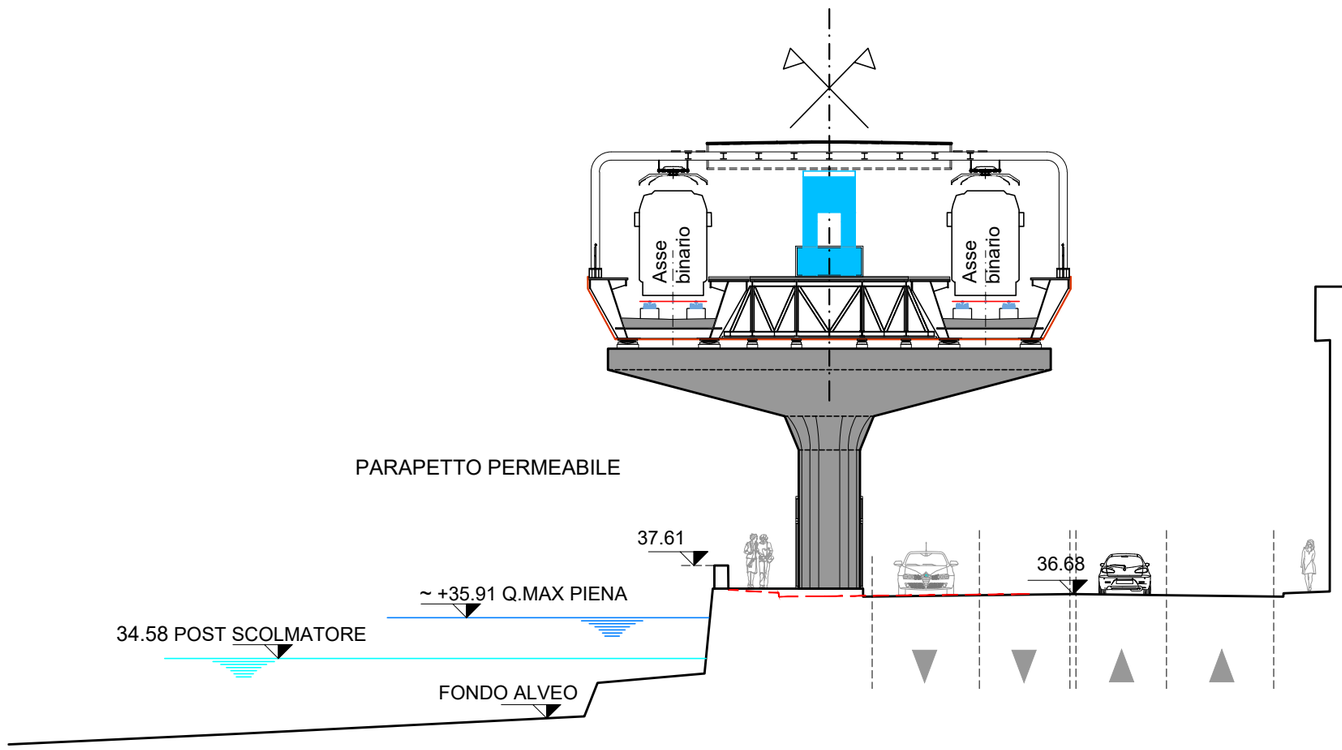

LEGENDA	
SEZ. 23	SEZIONE ATTUALE

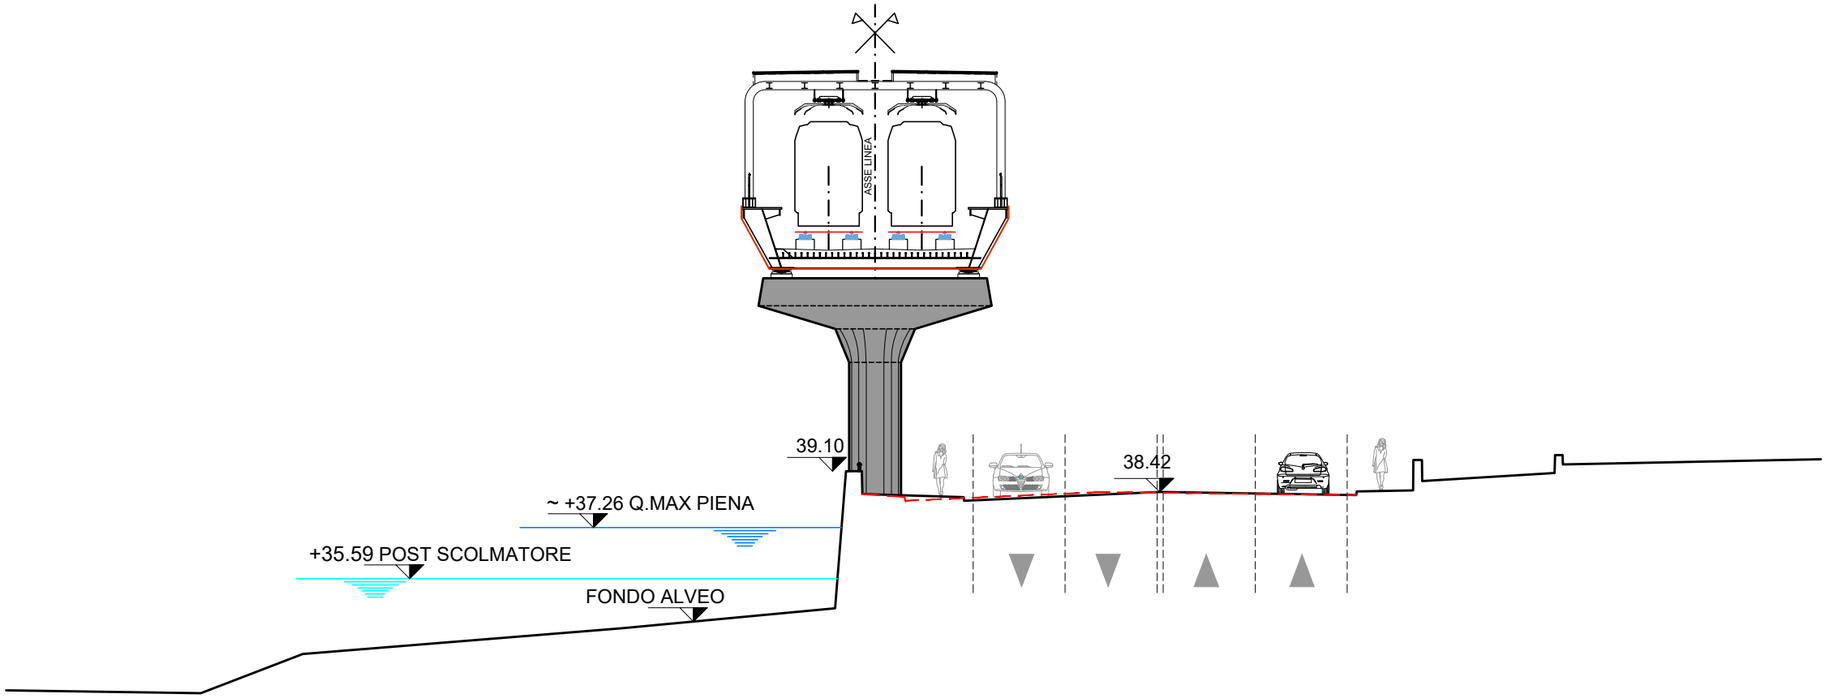


LEGENDA	
SEZ. 24	SEZIONE ATTUALE

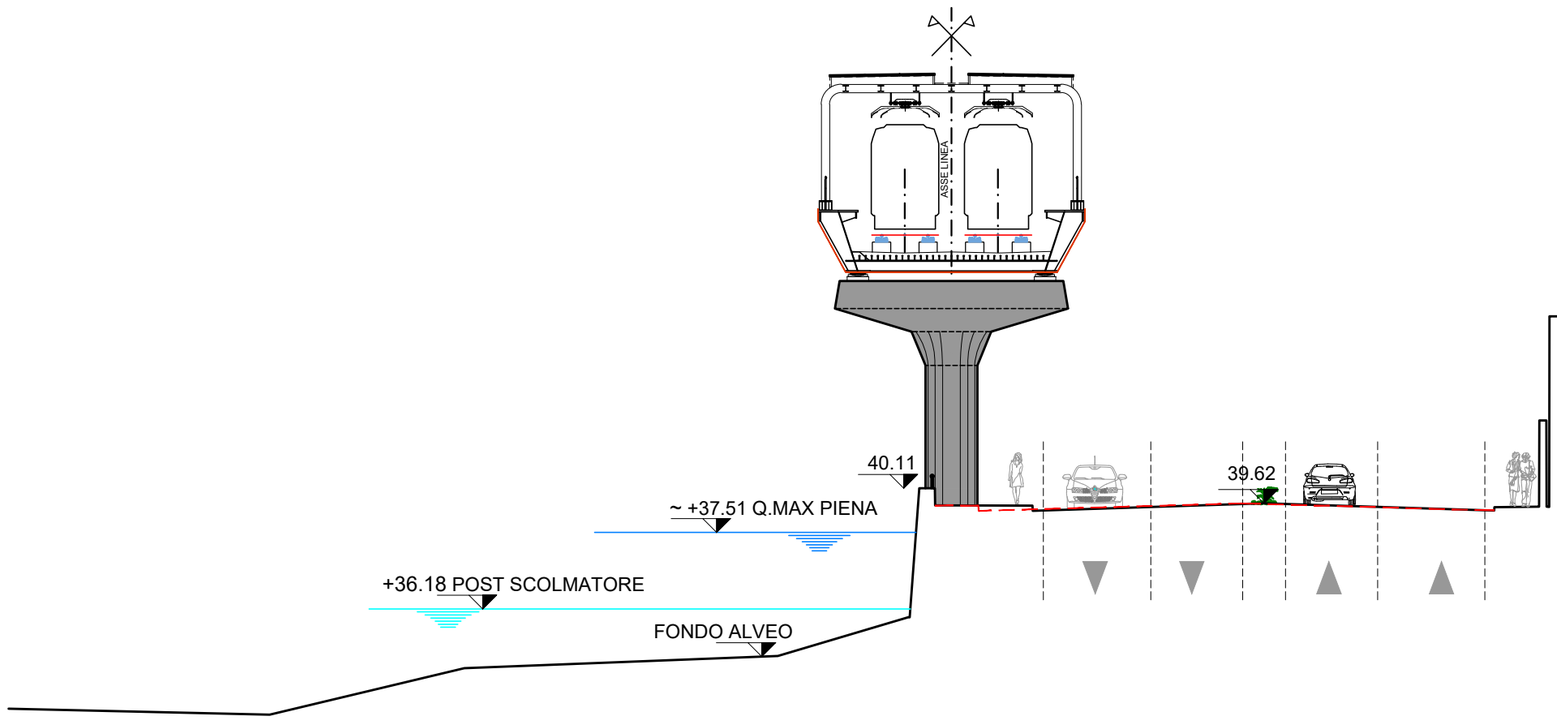


LEGENDA


SEZ.	
25	SEZIONE ATTUALE

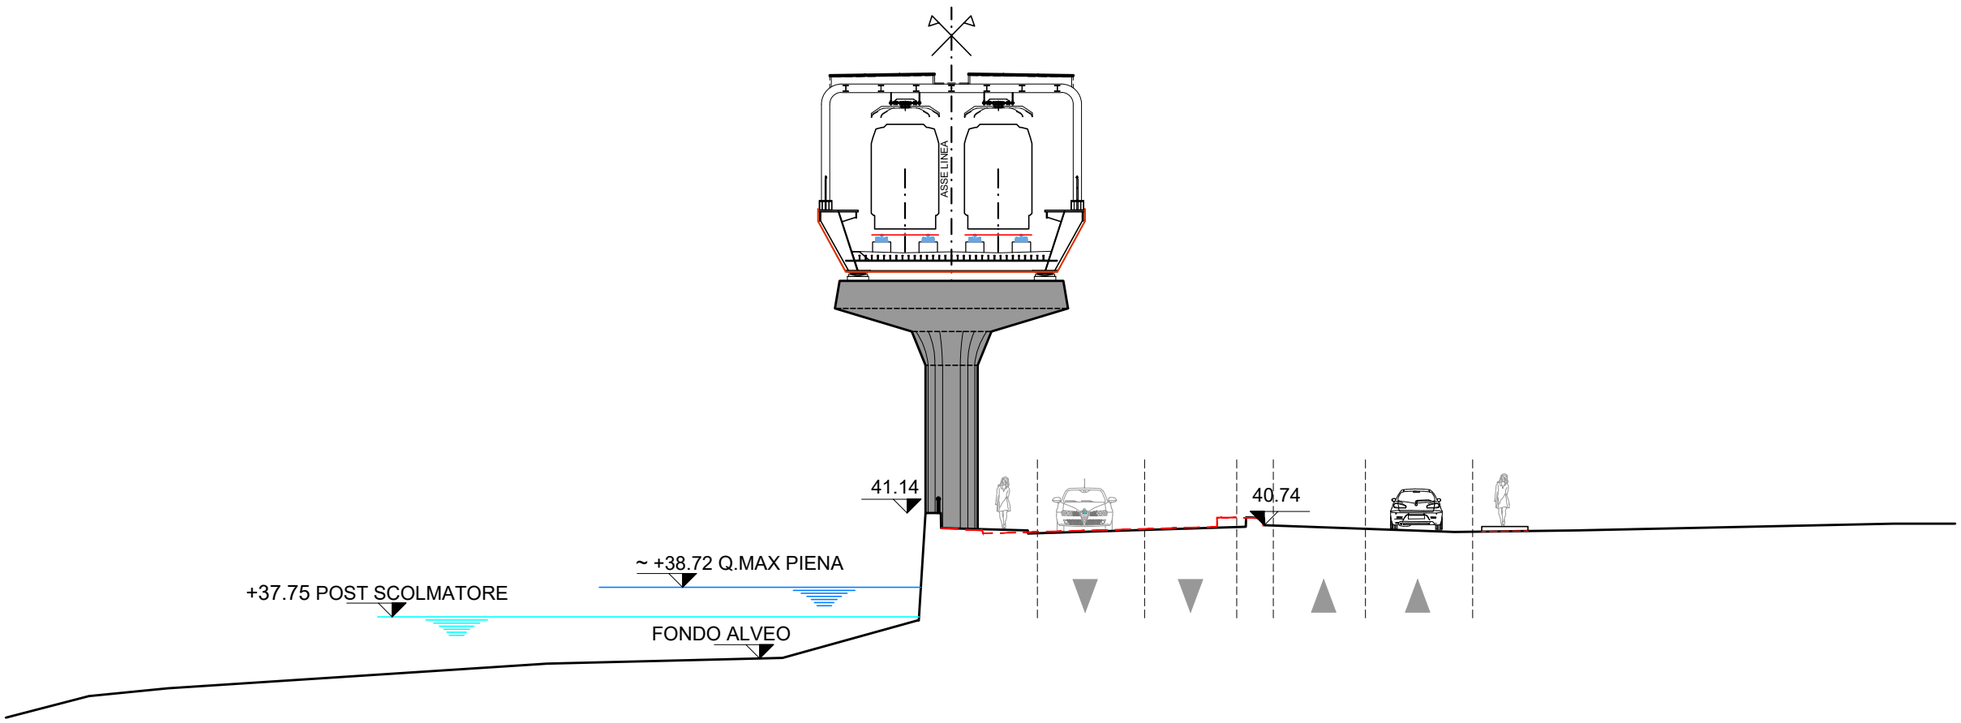

LEGENDA	
SEZ. 26	SEZIONE ATTUALE

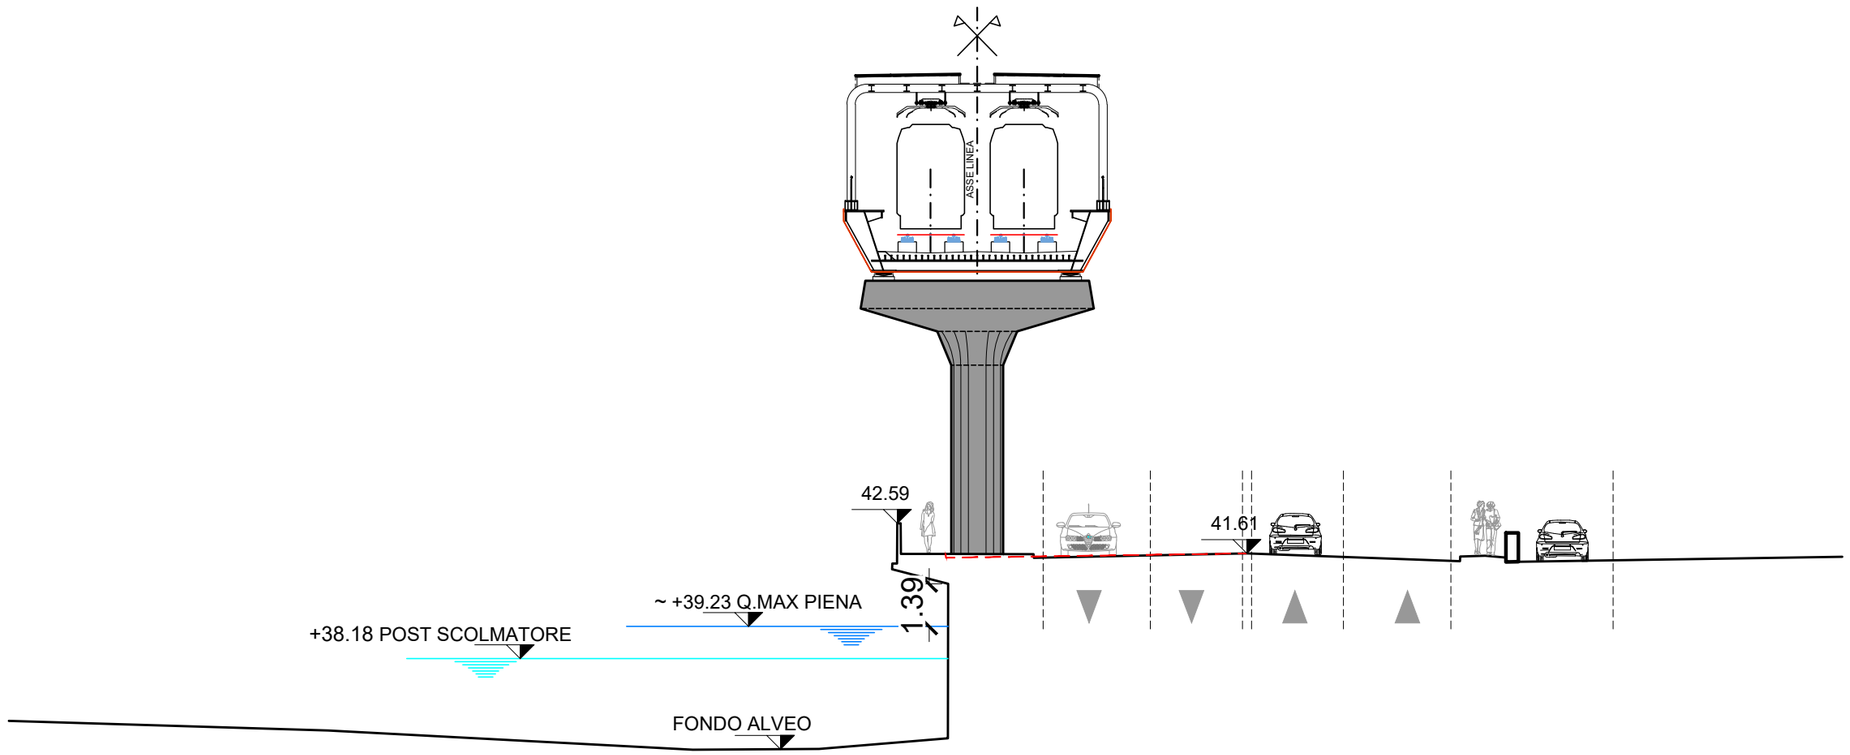


LEGENDA	
SEZ. 27	SEZIONE ATTUALE

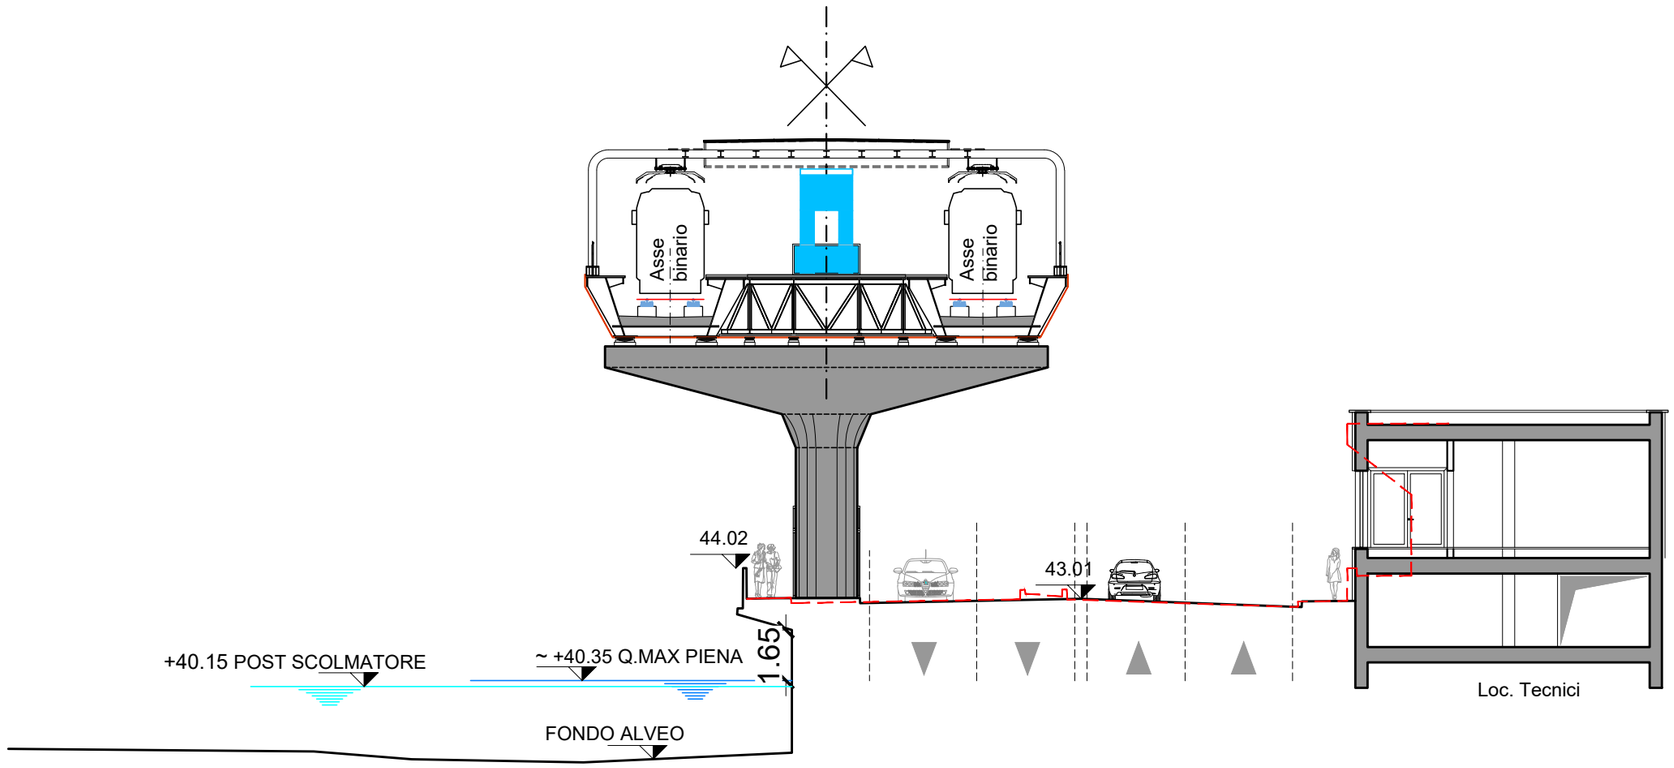


LEGENDA


SEZ. 28	SEZIONE ATTUALE

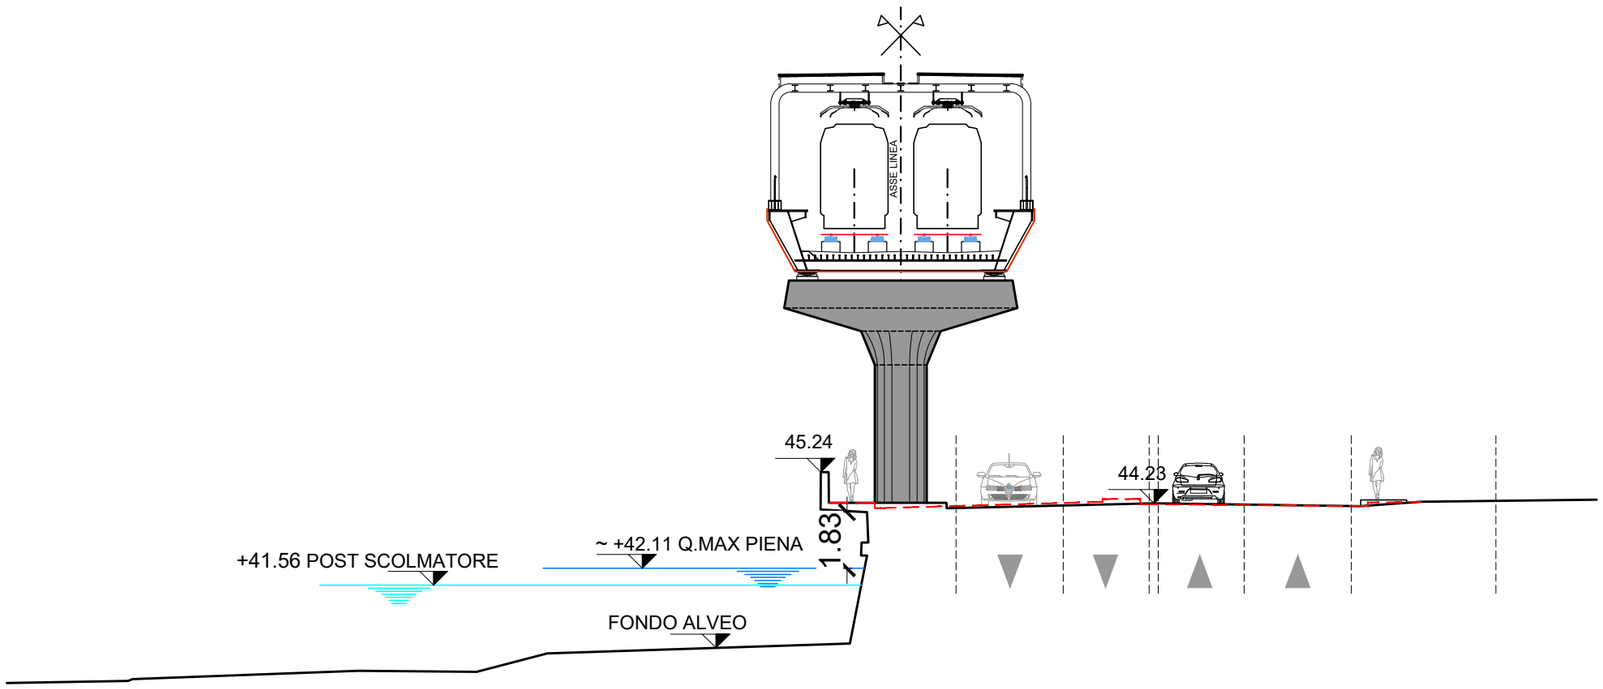


LEGENDA	
SEZ. 29	SEZIONE ATTUALE

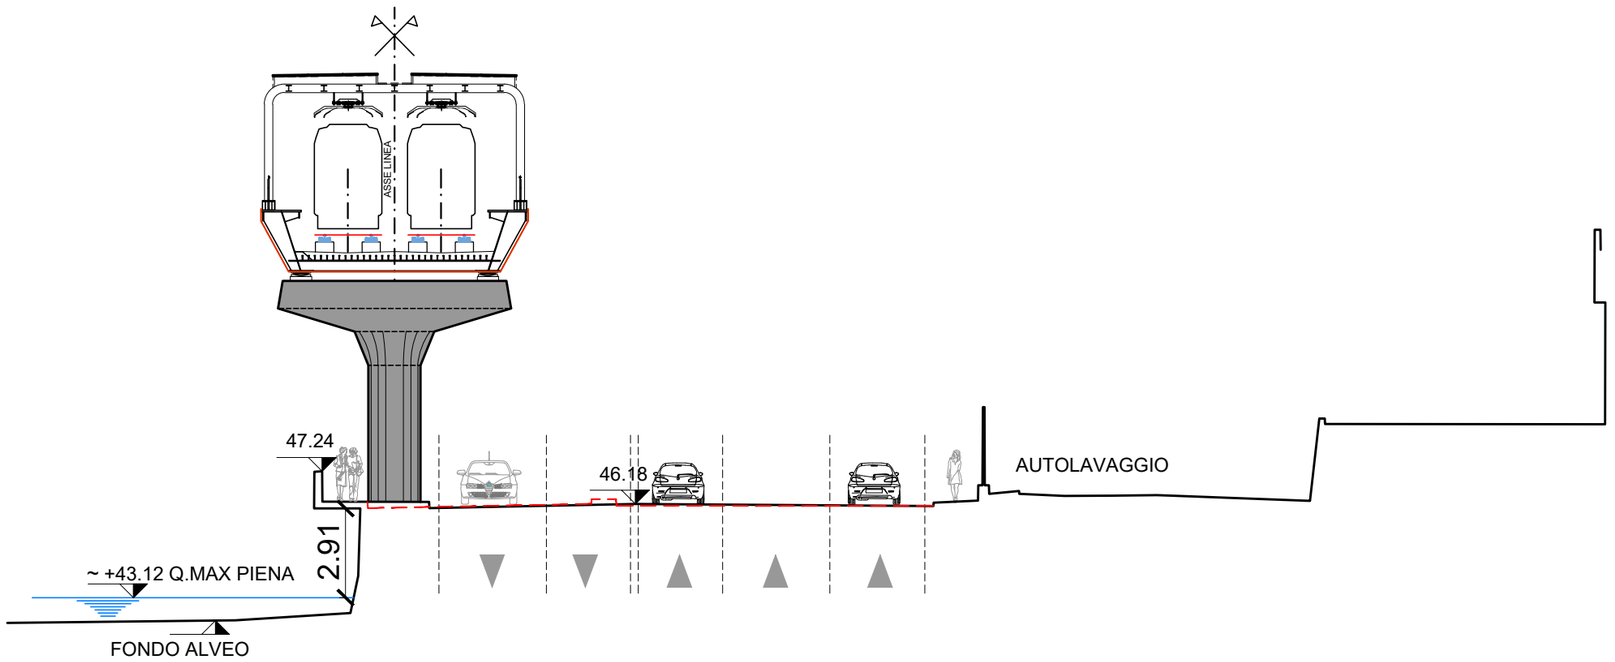


LEGENDA	
SEZ. 30	SEZIONE ATTUALE

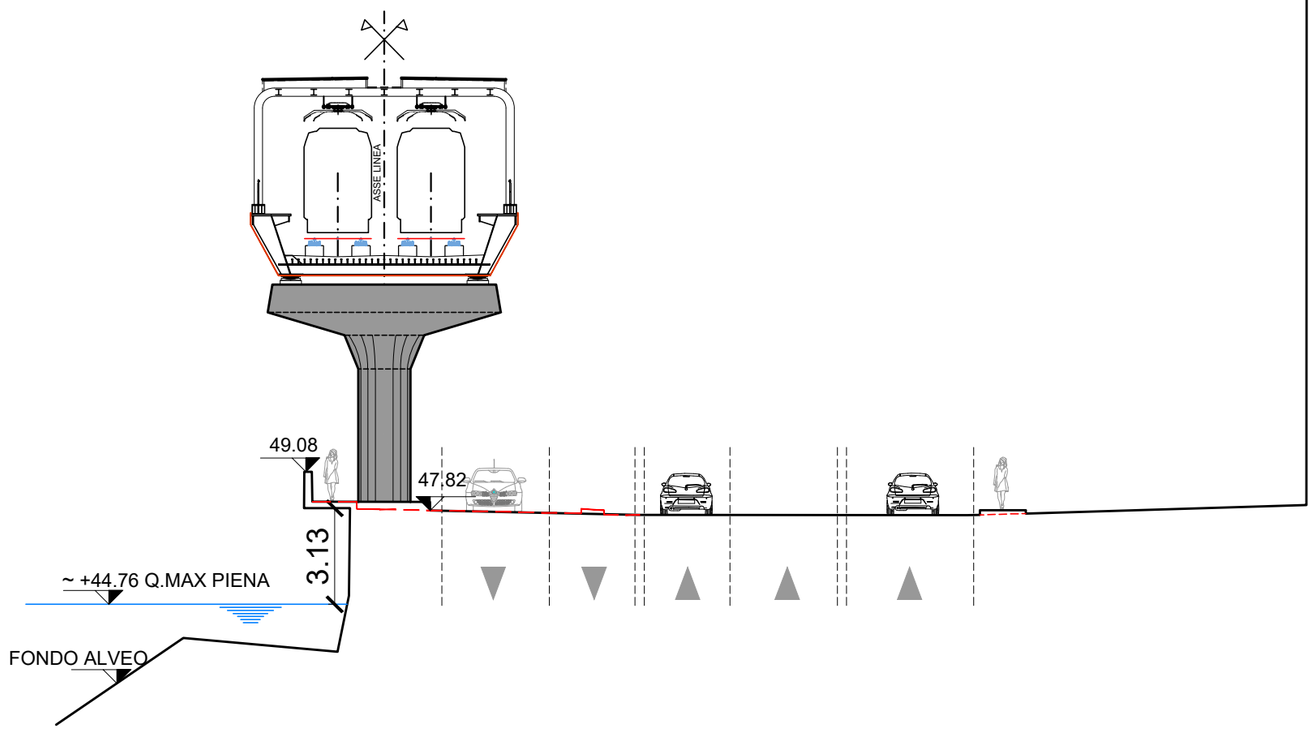


LEGENDA	
SEZ. 31	SEZIONE ATTUALE

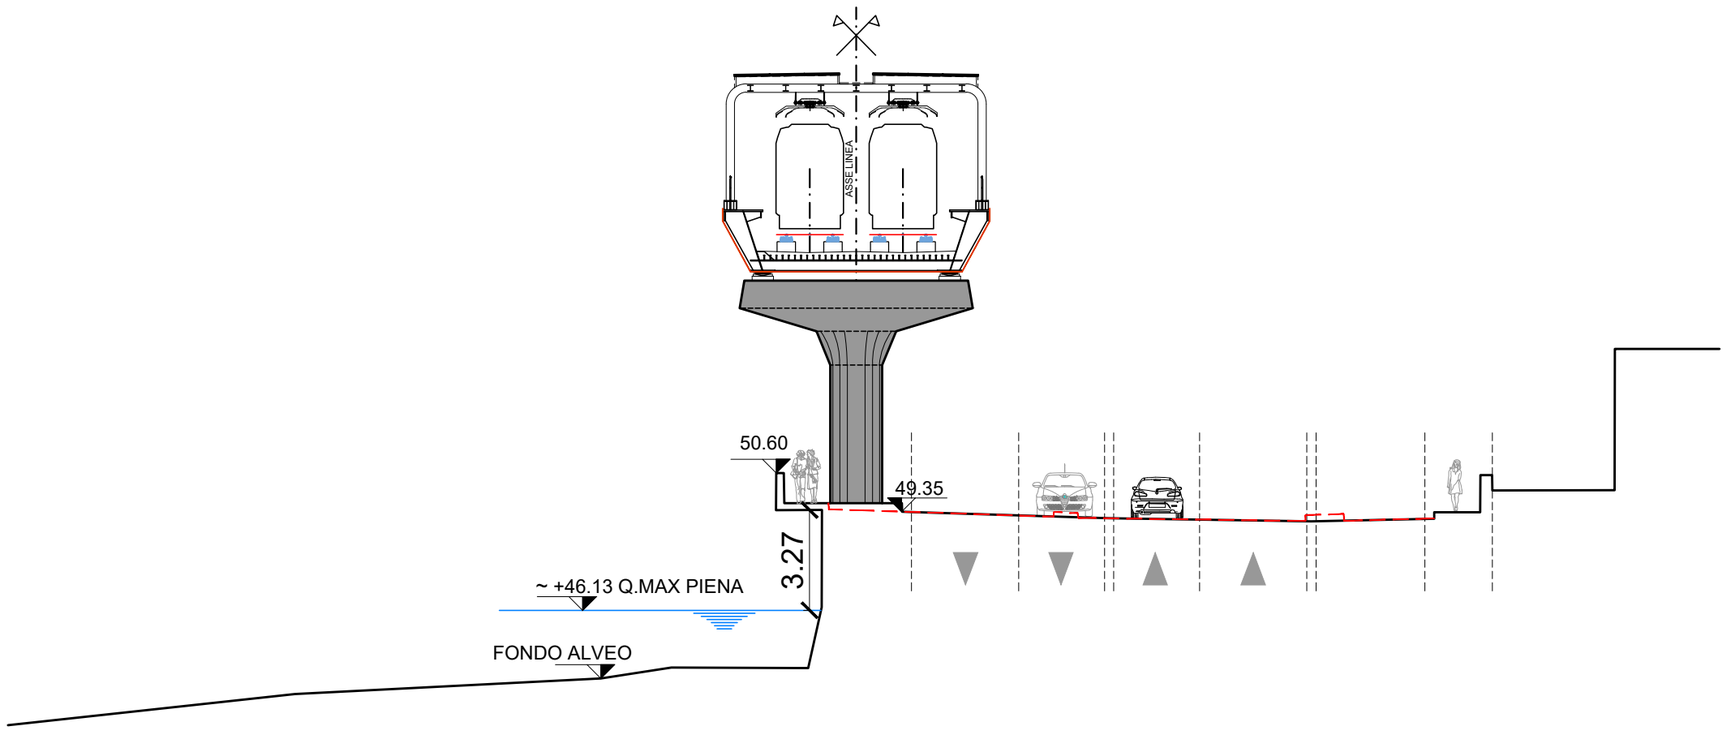


LEGENDA	
SEZ. 32	SEZIONE ATTUALE

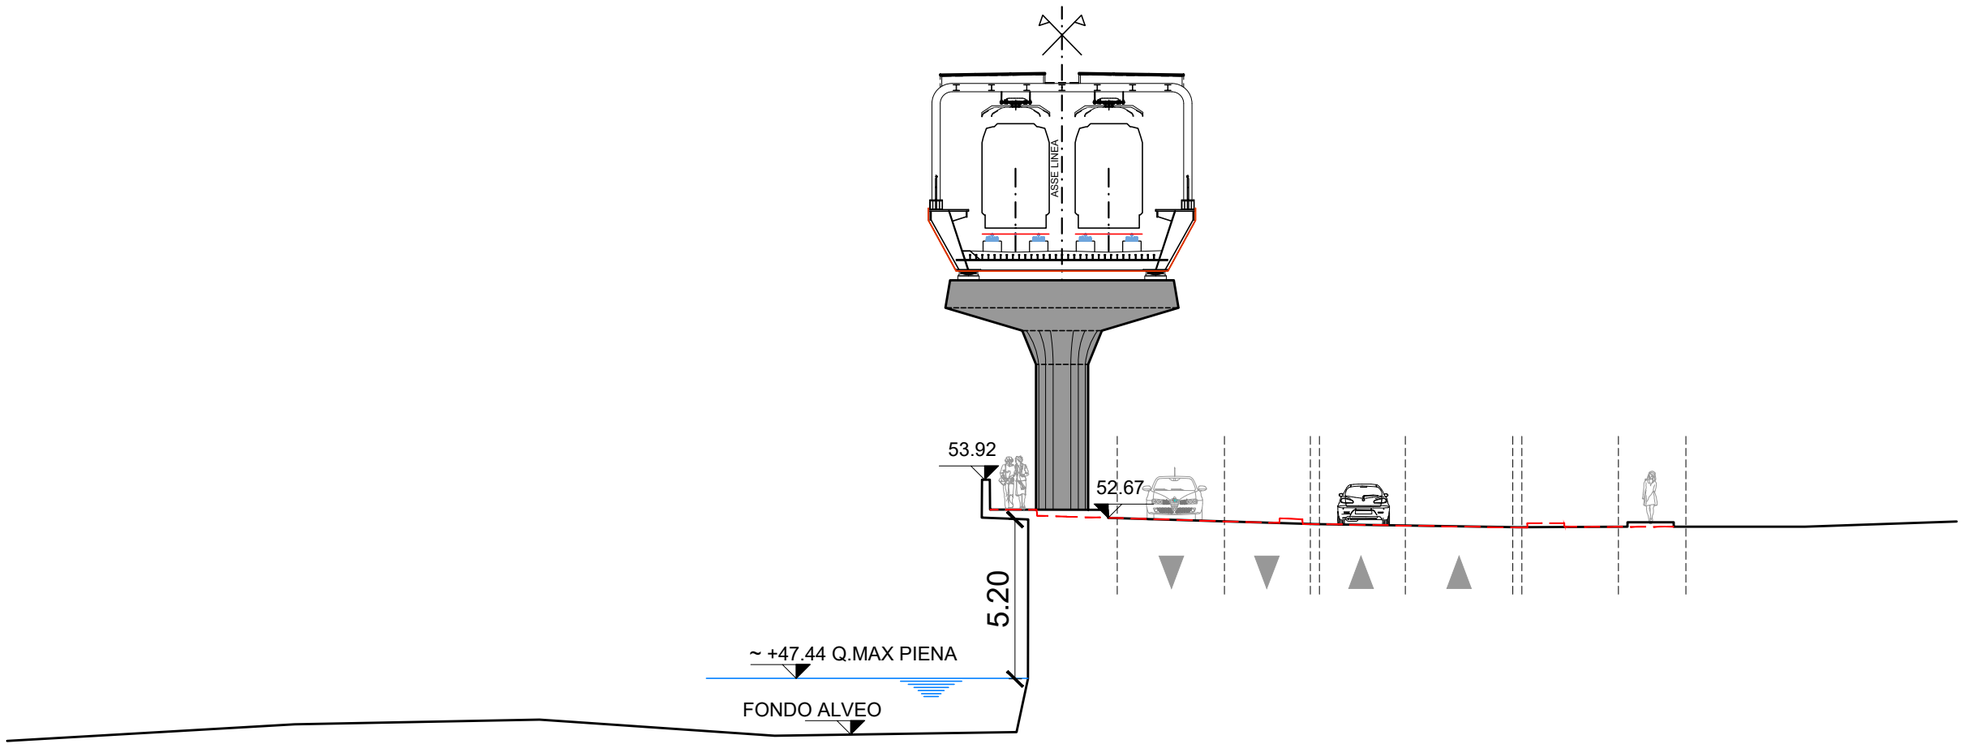


LEGENDA	
SEZ. 33	SEZIONE ATTUALE

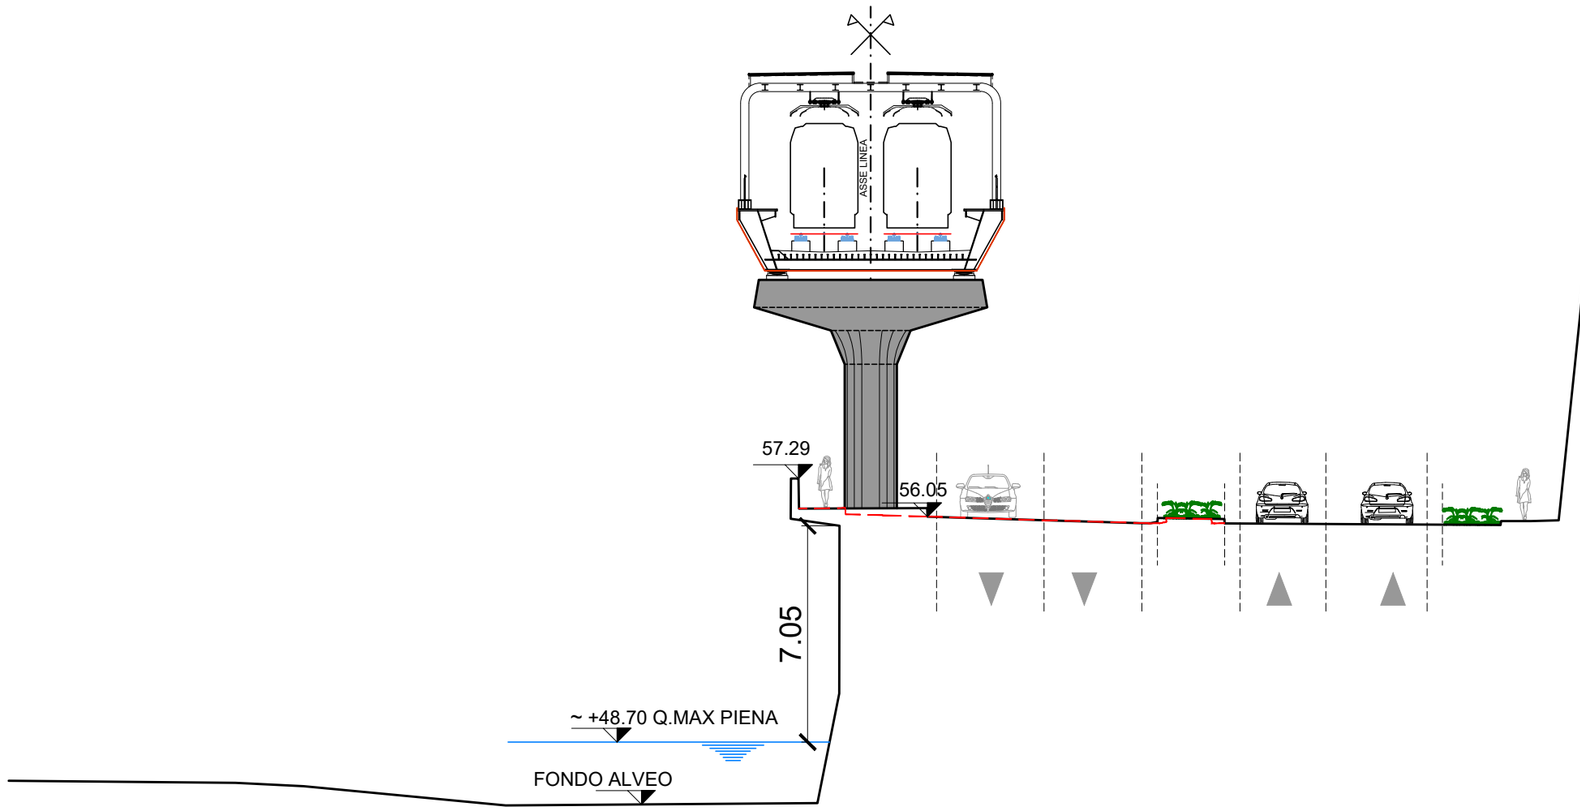

LEGENDA	
SEZ. 34	SEZIONE ATTUALE

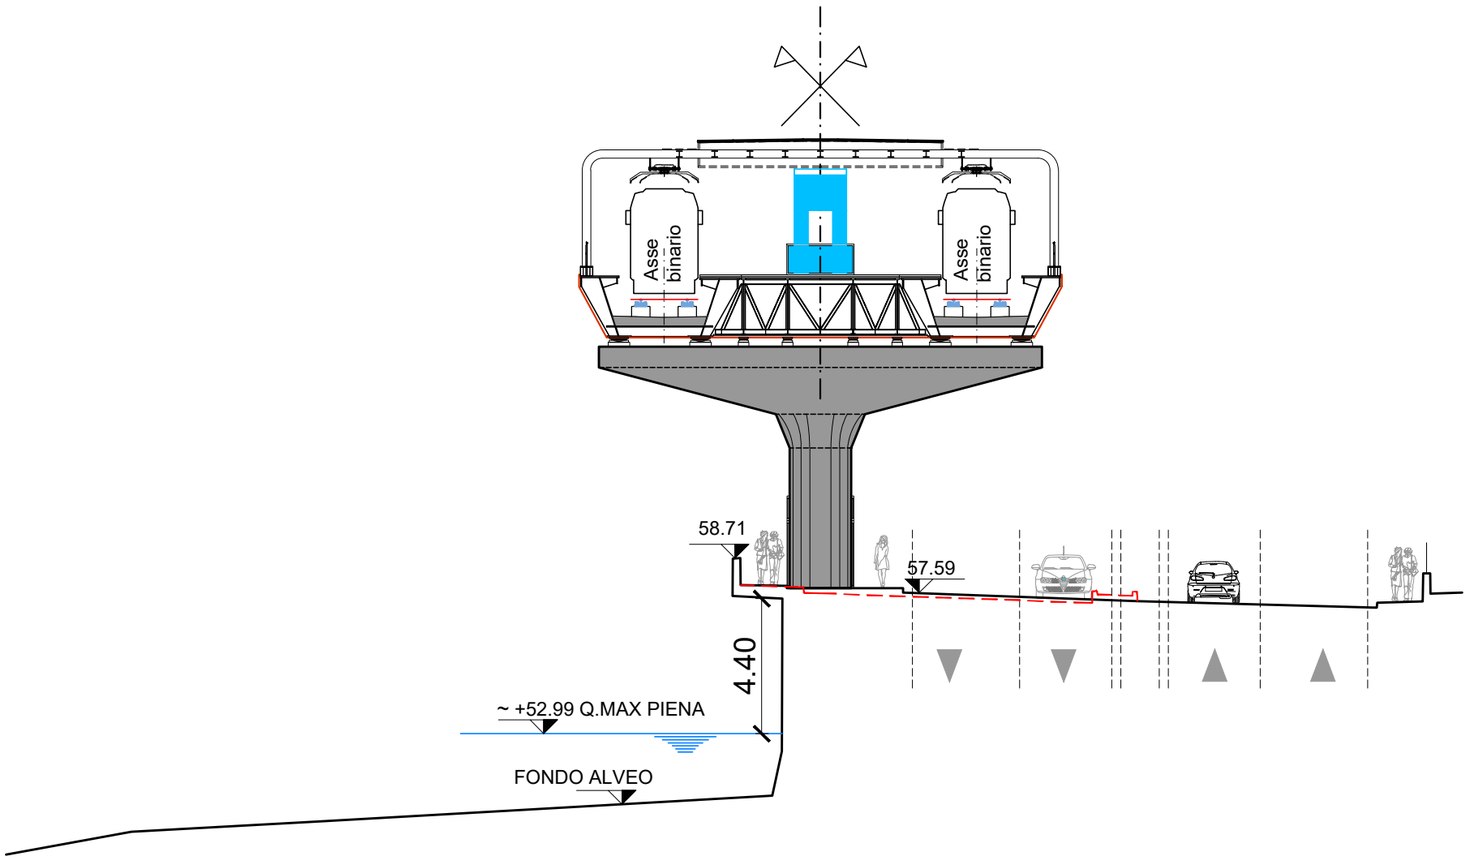

LEGENDA	
SEZ. 35	SEZIONE ATTUALE

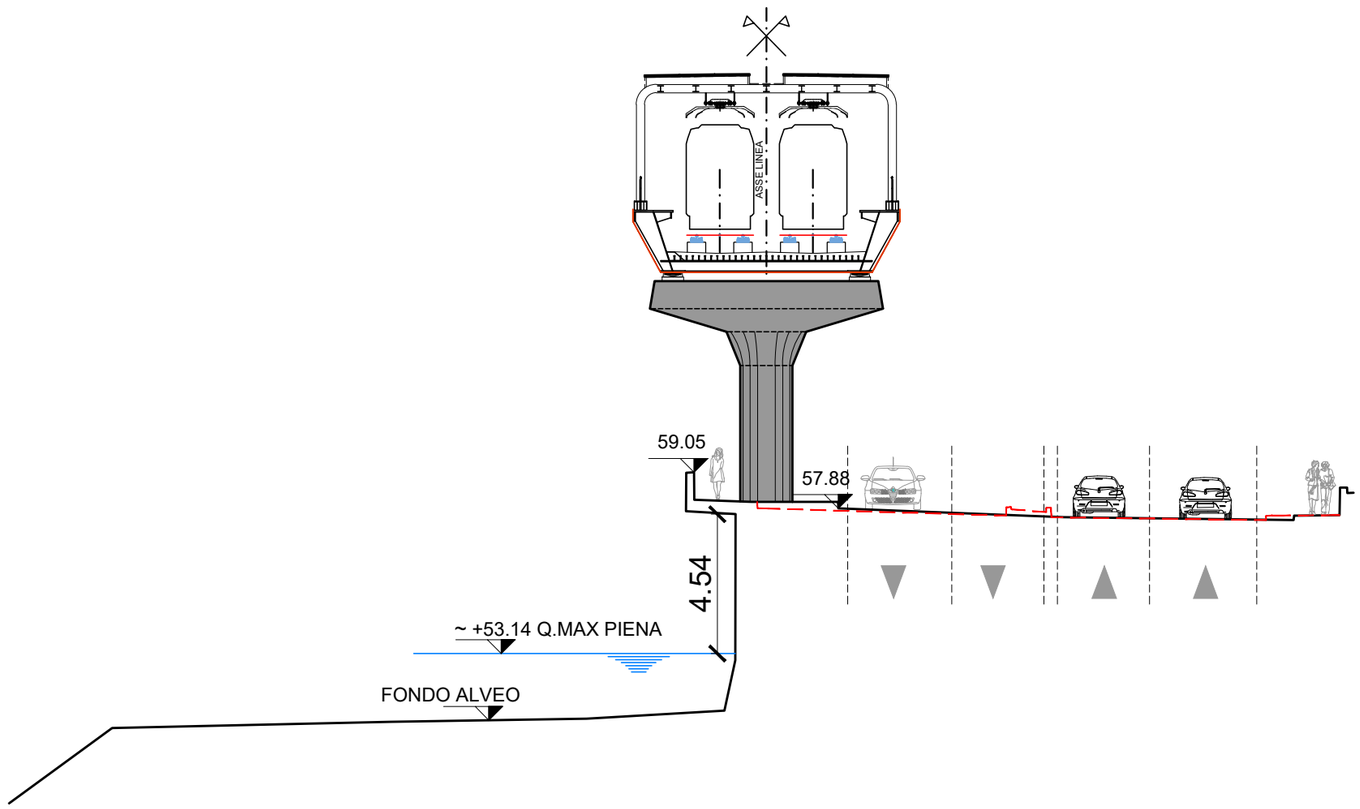

LEGENDA	
SEZ. 36	SEZIONE ATTUALE