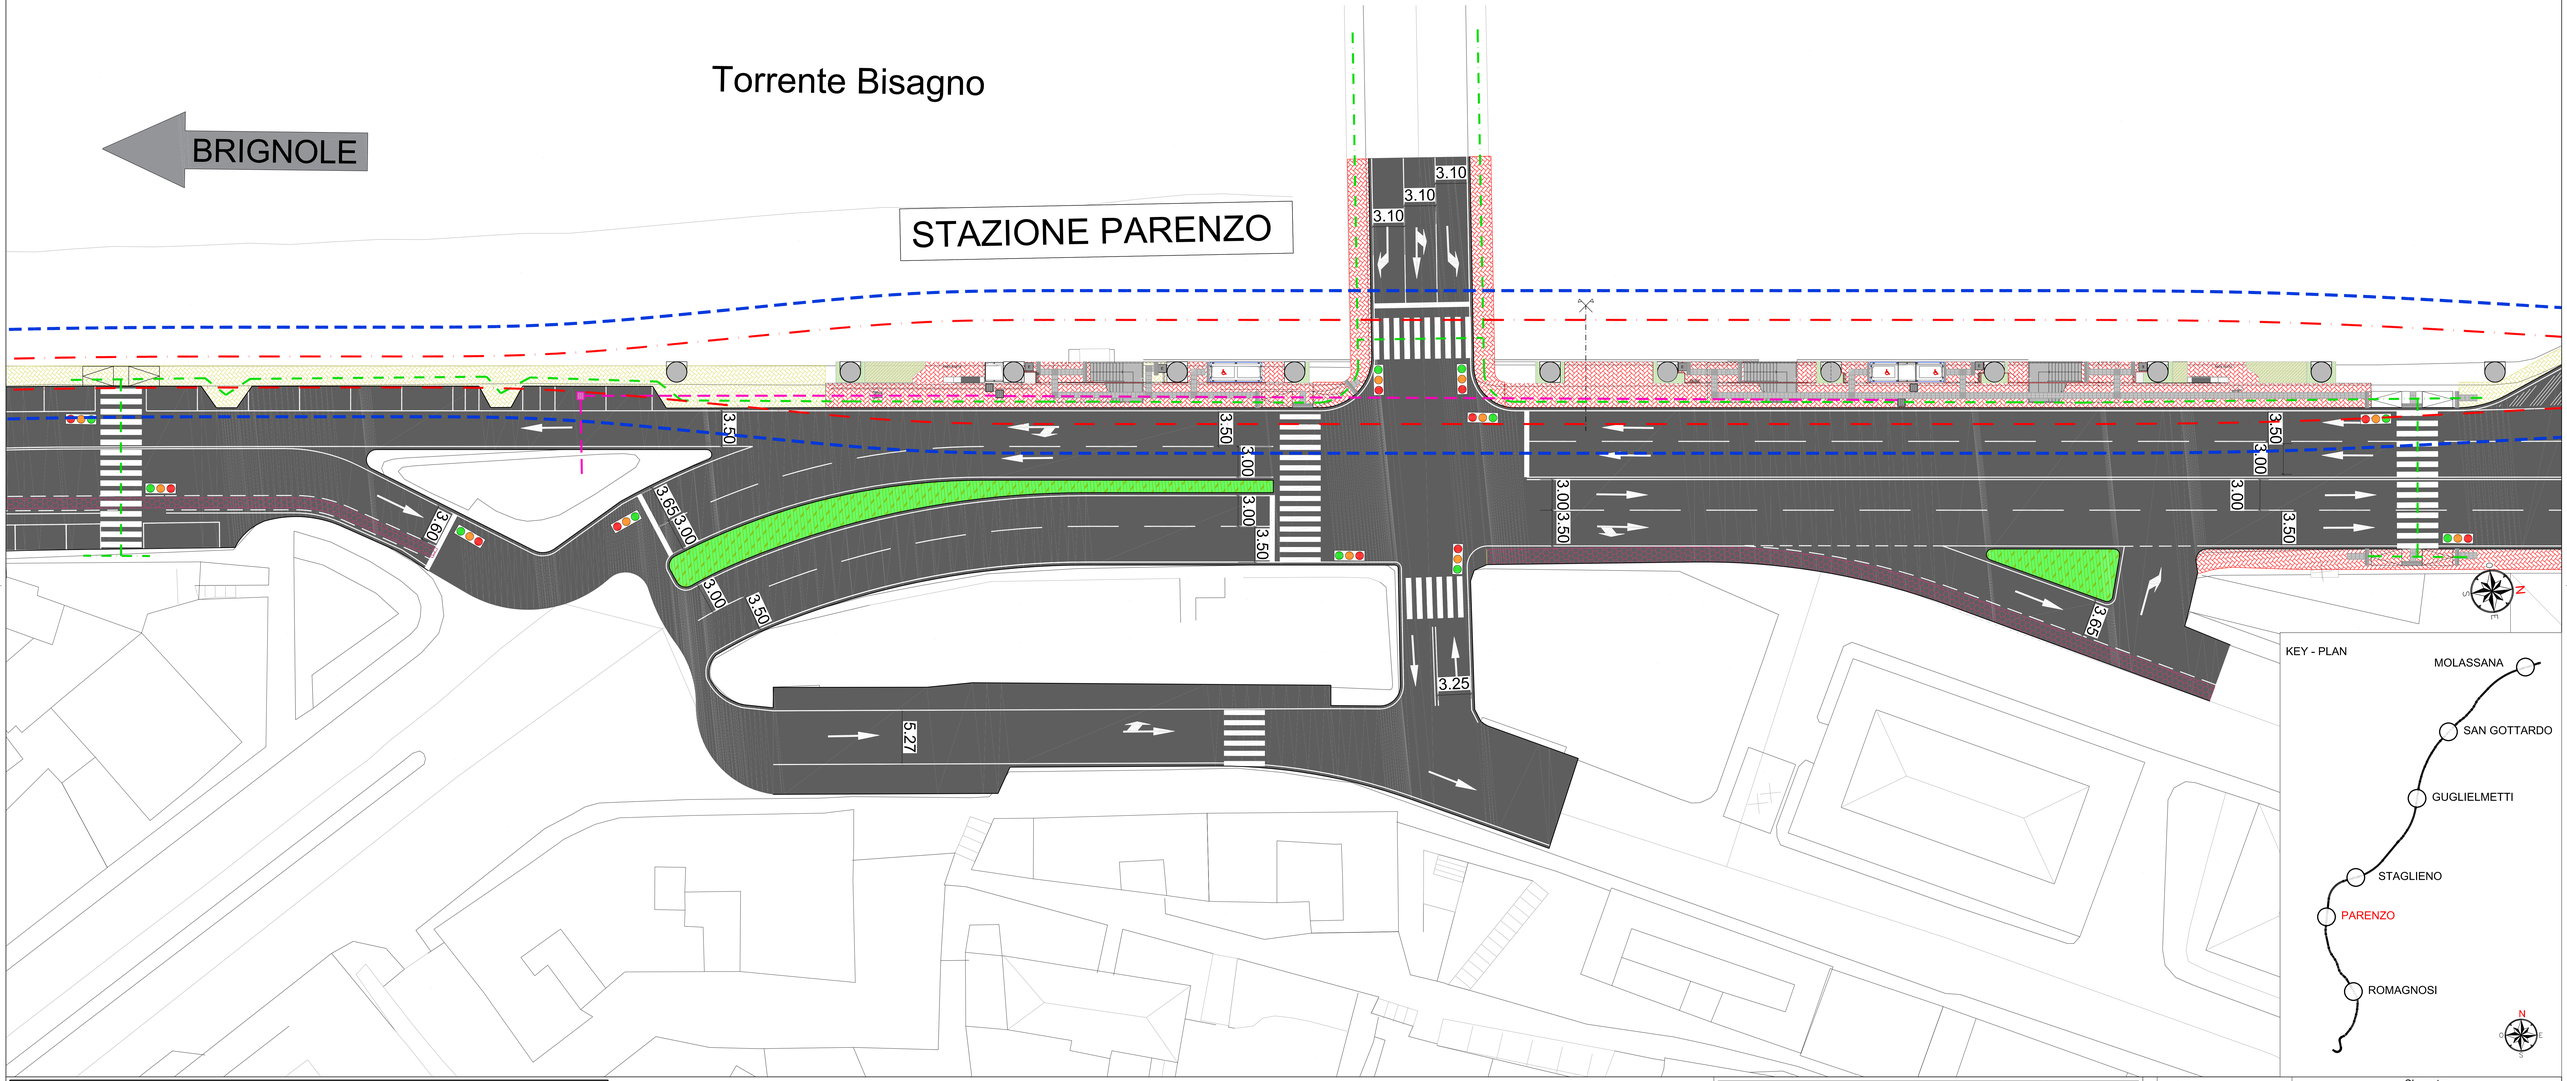


KEY - PLAN

LEGENDA

TUNNEL COLLEGAMENTO IMPIANTI	SAGOMA DI LINEA	PERCORSI ACCESSIBILI "Come da indicazioni del Piano Eliminazione Barriere Architettoniche del Comune di Genova"	SEMAFORO CON DISPOSITIVO SONORO
POZZETTO	ASSE BINARI		

Rev.	Data	Descrizione	Redatto	Verificato	Approvato	Autorizzato
-	-	-	-	-	-	-
C	07/12/2023	Aggiornamento a seguito dei commenti ricevuti nel corso della CdS	W. De Gregorio	C. Giai Via	M. Mainiero	P. Marchetti
B	30/10/2023	Aggiornamento a seguito dei commenti ricevuti nel corso della CdS	L. De Michelis	C. Giai Via	M. Mainiero	P. Marchetti
A	10/10/2023	Emissione	L. De Michelis	C. Giai Via	A. Cudemo	P. Marchetti

Foglio 2 Cart. 7.1

Responsabile Unico del Procedimento
Ing. E. Scarfatti

Raggruppamento temporaneo di progettisti
Mandataria: SYSTRA SOTECNI
Mandanti: SYSTRA S.A. | SYSTRA ITALFERR | LAND

Skymetro
PROLUNGAMENTO DELLA LINEA METROPOLITANA IN VAL BISAGNO
PROGETTO DI FATTIBILITA' TECNICA ED ECONOMICA (D.lgs. n. 36 / 2023)

PLANIMETRIE DI INSERIMENTO
STAZIONE PARENZO
-

Scala: 1:200 Data: 07/12/2023

Commessa	Fase	Lotto	Disciplina	WBS	Tipo	Numero	Foglio	Rev.
MGE1	PR	LV	URB	SPA	T	001	00	C