


SEZIONE LONGITUDINALE 1-1

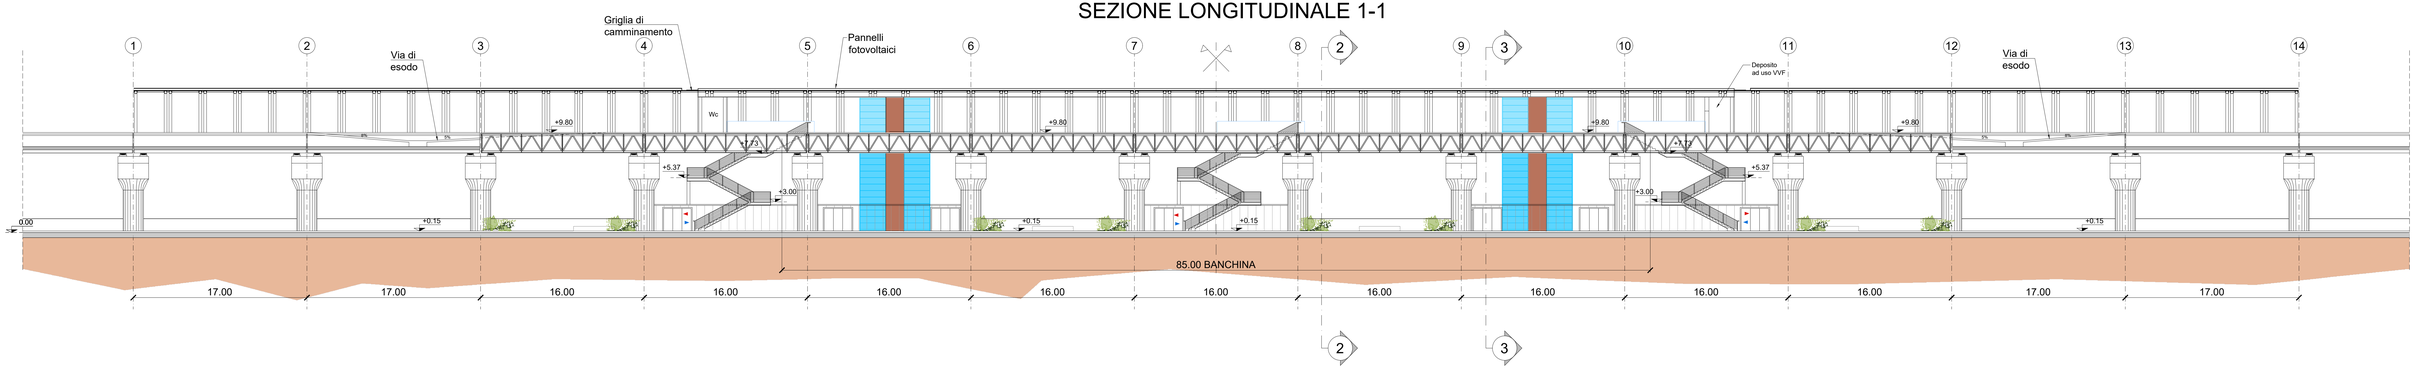

SEZIONE TRASVERSALE 2-2

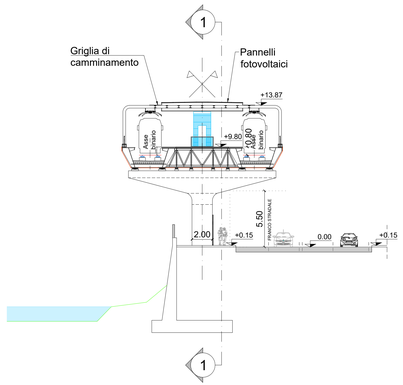

SEZIONE TRASVERSALE 3-3

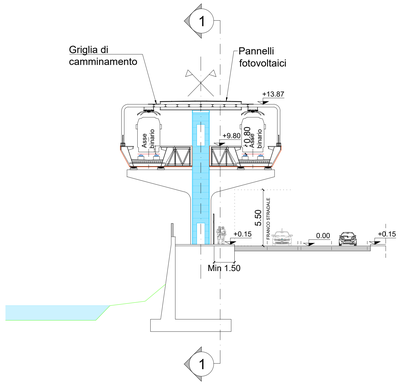

Rev.	Data	Descrizione	Redatto	Verificato	Approvato	Autorizzato
-	-	-	-	-	-	-
-	-	-	-	-	-	-
B	07/12/2023	Aggiornamento a seguito dei commenti ricevuti nel corso della CdS	M. Annicchiarico	C. Giai Via	M. Mainiero	P. Marchetti
A	10/10/2023	Emissione	L. De Michelis	C. Giai Via	M. Mainiero	P. Marchetti

Progr. 4

Cap. 7.2

Responsabile Unico del Procedimento
Ing. E. Scarfatti

Raggruppamento temporaneo di progettisti
Mandataria: SYSTRA SOTECNI
Mandanti: SYSTRA ITALFERR, LAND

Skymetro
PROLUNGAMENTO DELLA LINEA METROPOLITANA IN VAL BISAGNO
PROGETTO DI FATTIBILITA' TECNICA ED ECONOMICA (D.lgs. n. 36 / 2023)

STAZIONI
STAZIONE TIPOLOGICA
SEZIONI

Commessa	Fase	Lotto	Disciplina	WBS	Tipo	Numero	Foglio	Rev.
MGE1	PR	LV	FUN	S00	T	003	00	B

Scala: 1:200 Data: 07/12/2023