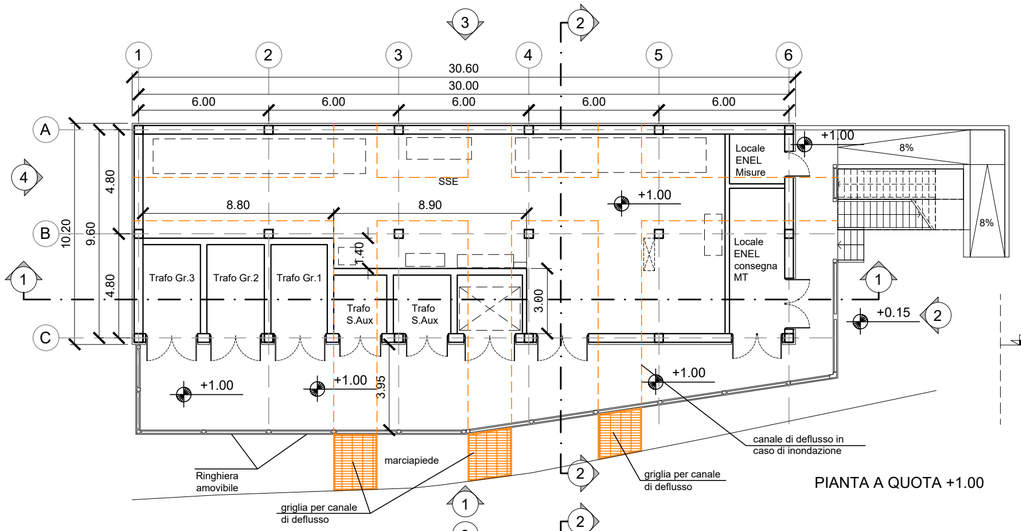
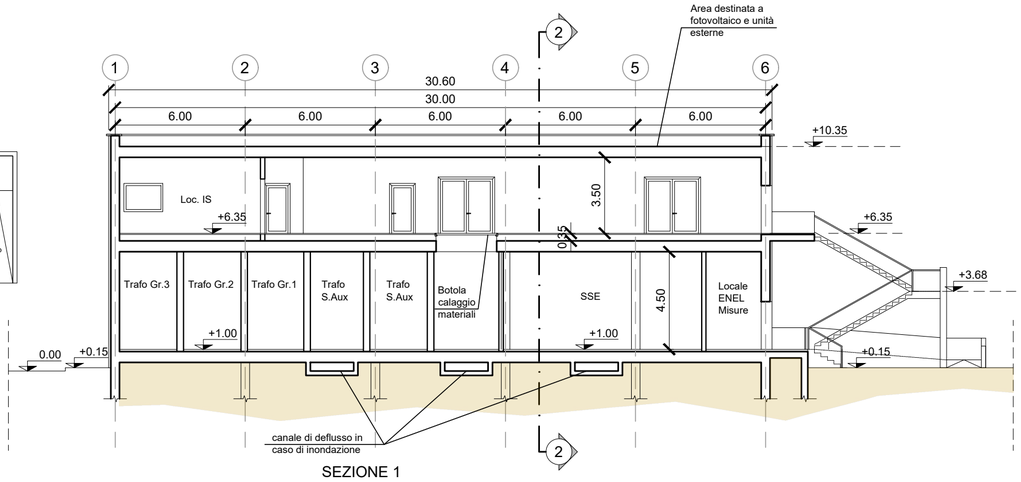
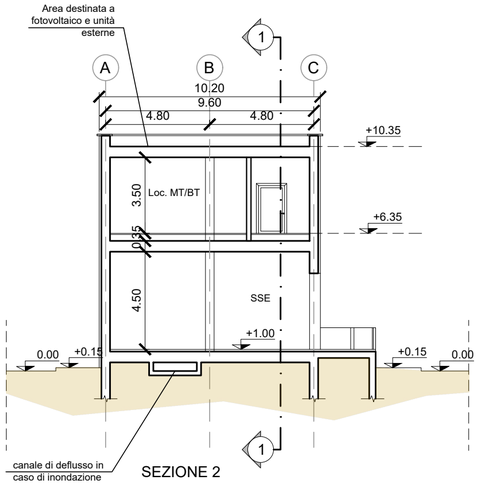


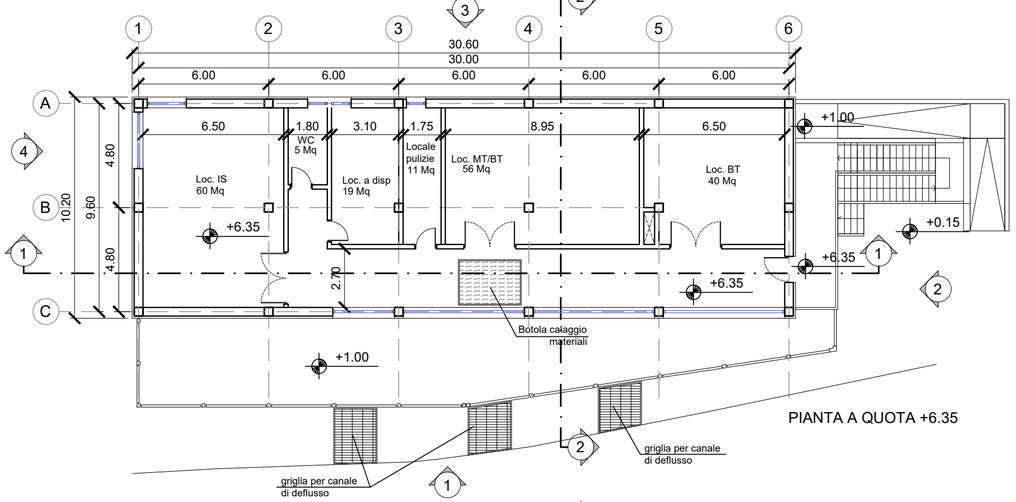

PIANTA A QUOTA +1.00



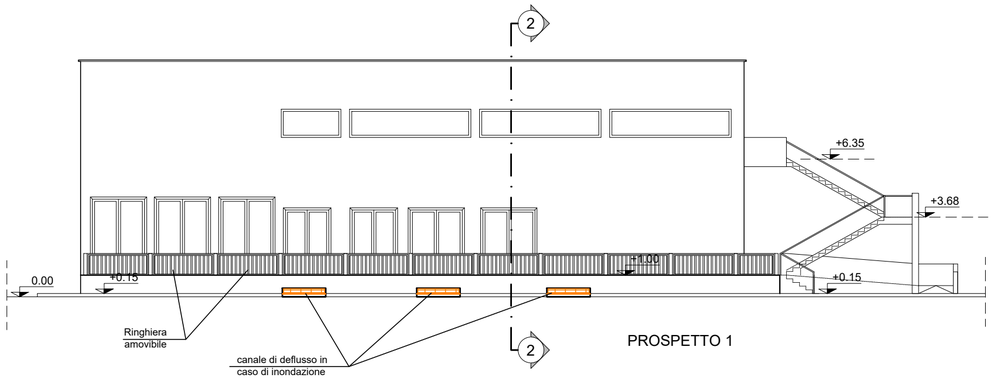

SEZIONE 1



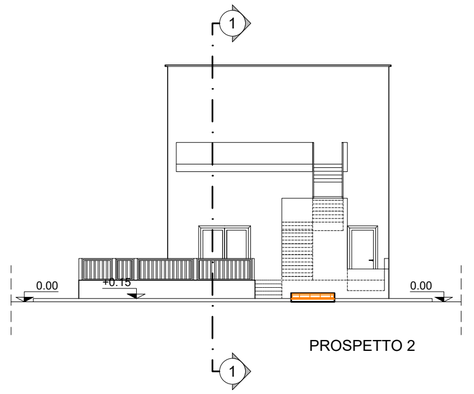

SEZIONE 2



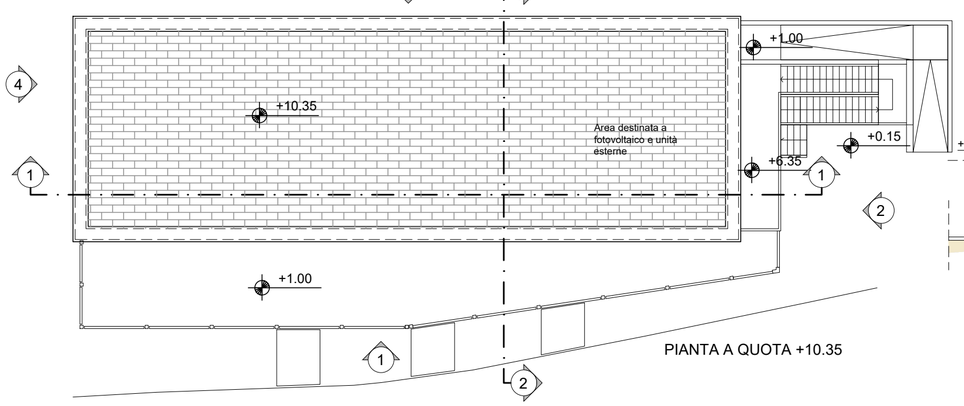

PIANTA A QUOTA +6.35



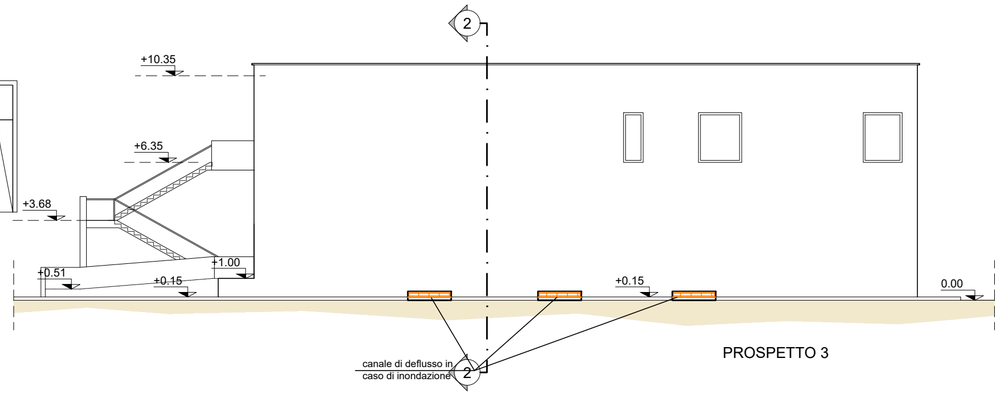

PROSPETTO 1



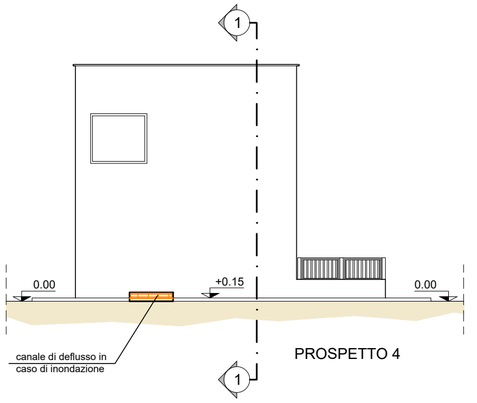

PROSPETTO 2




PIANTA A QUOTA +10.35




PROSPETTO 3




PROSPETTO 4

| Rev. | Data | Descrizione | Redatto | Verificato | Approvato | Autorizzato |
|---|---|---|---|---|---|---|
| - | - | - | - | - | - | - |
| - | - | - | - | - | - | - |
| B | 07/12/2023 | Aggiornamento a seguito dei commenti ricevuti nel corso della CdS | L. De Michelis | C. Giai Via | M. Mainiero | P. Marchetti |
| A | 10/10/2023 | Emissione | L. De Michelis | C. Giai Via | M. Mainiero | P. Marchetti |

Progr. 7

Cart. 7.2

*Responsabile Unico del Procedimento*
Ing. E. Scarlatti

*Raggruppamento temporaneo di progettisti*
*Mandataria:* SYSTRA SOTECNI
*Mandanti:* SYSTRA SWS, ITALFERR, SYSTRA, LAND architecna engineering

# Skymetro

PROLUNGAMENTO DELLA LINEA METROPOLITANA IN VAL BISAGNO
PROGETTO DI FATTIBILITA' TECNICA ED ECONOMICA (D.lgs. n. 36 / 2023)

## STAZIONI

## LOCALI TECNICI E SOTTOSTAZIONE GUGLIELMETTI

## LAYOUT FUNZIONALE

*Scala:* 1:200 *Data:* 07/12/2023

| Commessa | Fase | Lotto | Disciplina | WBS | Tipo | Numero | Foglio | Rev. |
|---|---|---|---|---|---|---|---|---|
| MGE1 | PR | LV | FUN | S00 | T | 006 | 00 | B |