

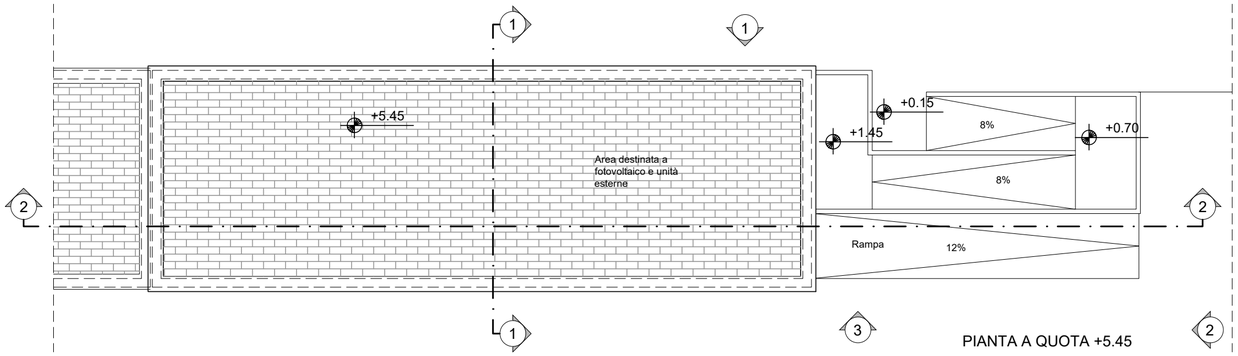



PIANTA A QUOTA +5.45

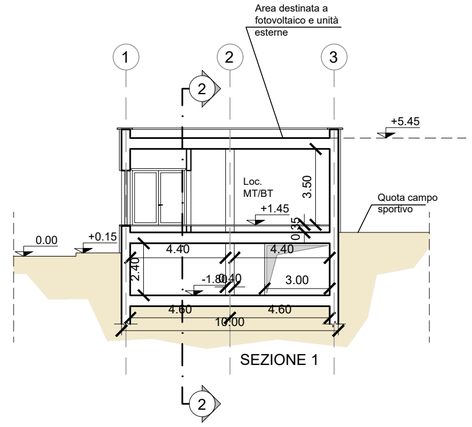


SEZIONE 1

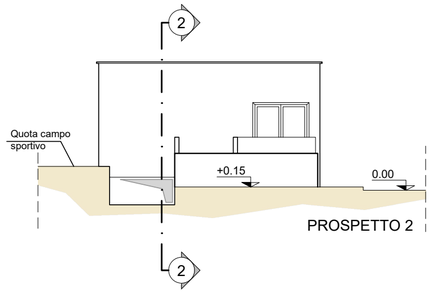


PROSPETTO 2

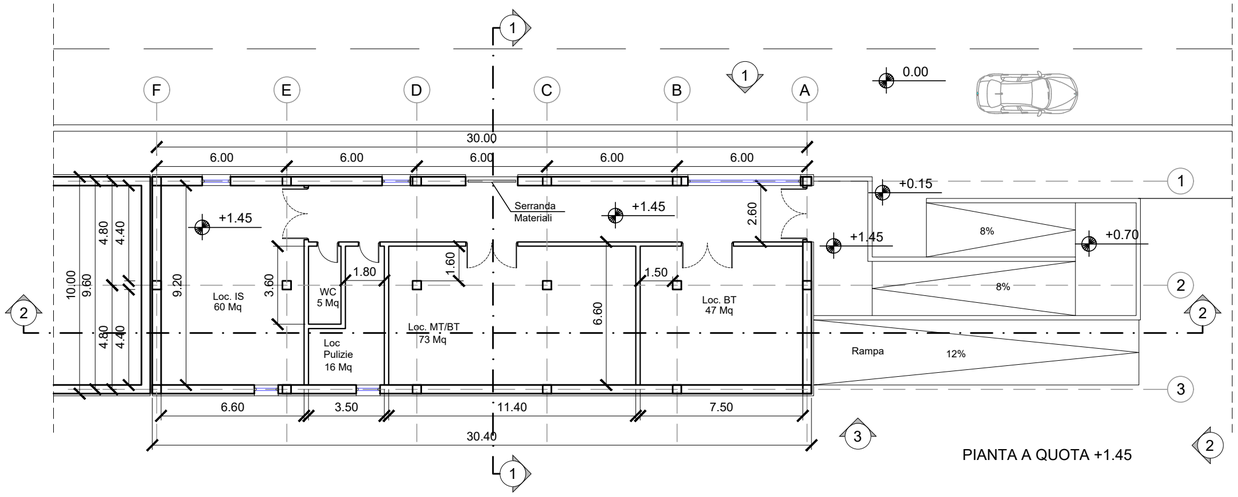


PIANTA A QUOTA +1.45

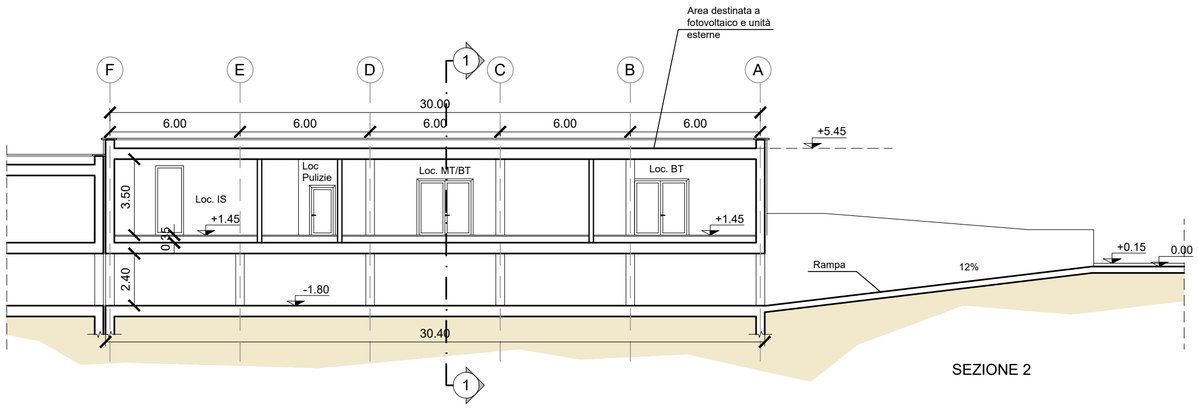


SEZIONE 2

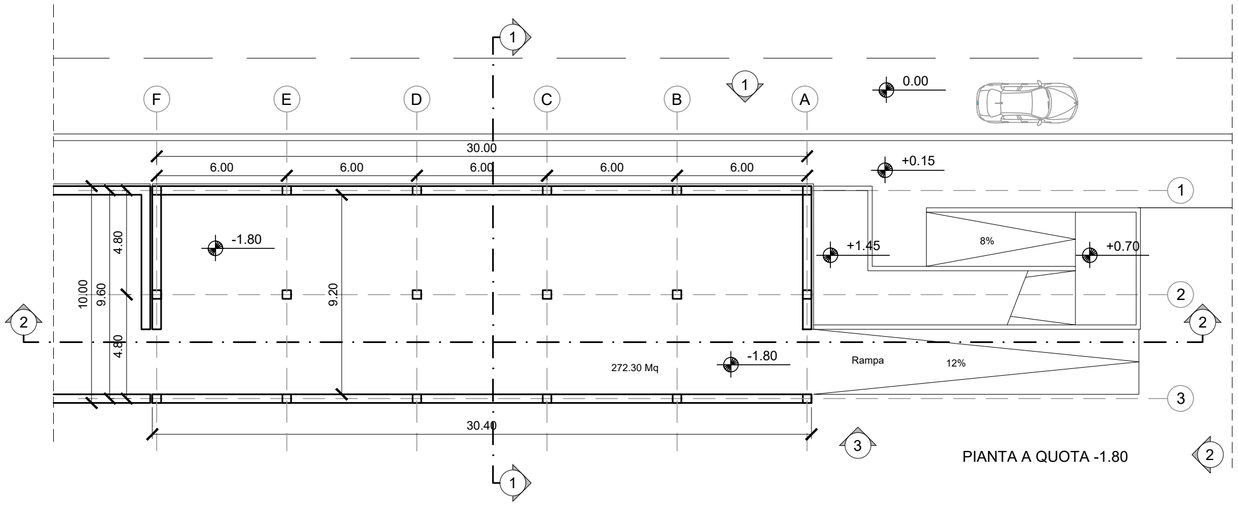

PIANTA A QUOTA -1.80

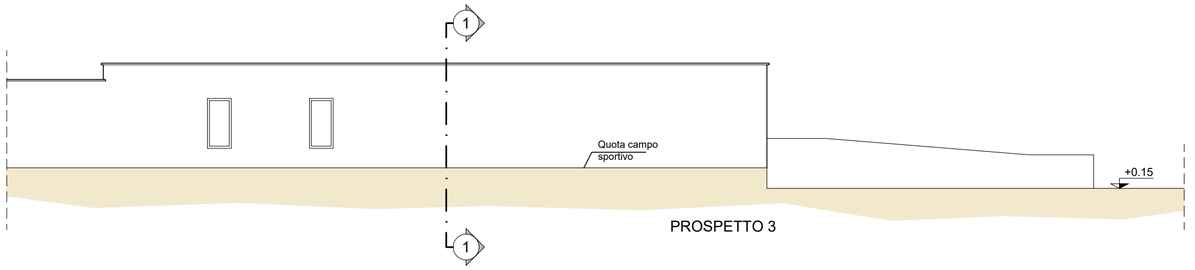

PROSPETTO 3

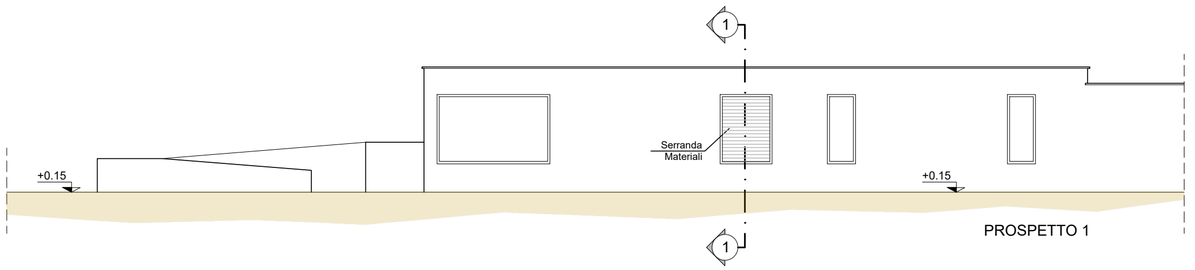

PROSPETTO 1

Rev.	Data	Descrizione	Redatto	Verificato	Approvato	Autorizzato
-	-	-	-	-	-	-
-	-	-	-	-	-	-
B	07/12/2023	Aggiornamento a seguito dei commenti ricevuti nel corso della CdS	L. De Michelis	C. Giai Via	M. Mainiero	P. Marchetti
A	10/10/2023	Emissione	L. De Michelis	C. Giai Via	M. Mainiero	P. Marchetti

Progr. 8
Cart. 7.2

Responsabile Unico del Procedimento
Ing. E. Scarlatti

Raggruppamento temporaneo di progettisti
Mandataria: SYSTRA SOTECNI
Mandanti: SYSTRA, SYSTRA SWS, ITALFERR, architecna, LAND

Scala: 1:200 *Data:* 07/12/2023

Skymetro

PROLUNGAMENTO DELLA LINEA METROPOLITANA IN VAL BISAGNO
PROGETTO DI FATTIBILITA' TECNICA ED ECONOMICA (D.lgs. n. 36 / 2023)

STAZIONI

LOCALI TECNICI SAN GOTTARDO

LAYOUT FUNZIONALE

Commessa	Fase	Lotto	Disciplina	WBS	Tipo	Numero	Foglio	Rev.
MGE1	PR	LV	FUN	S00	T	007	00	B