


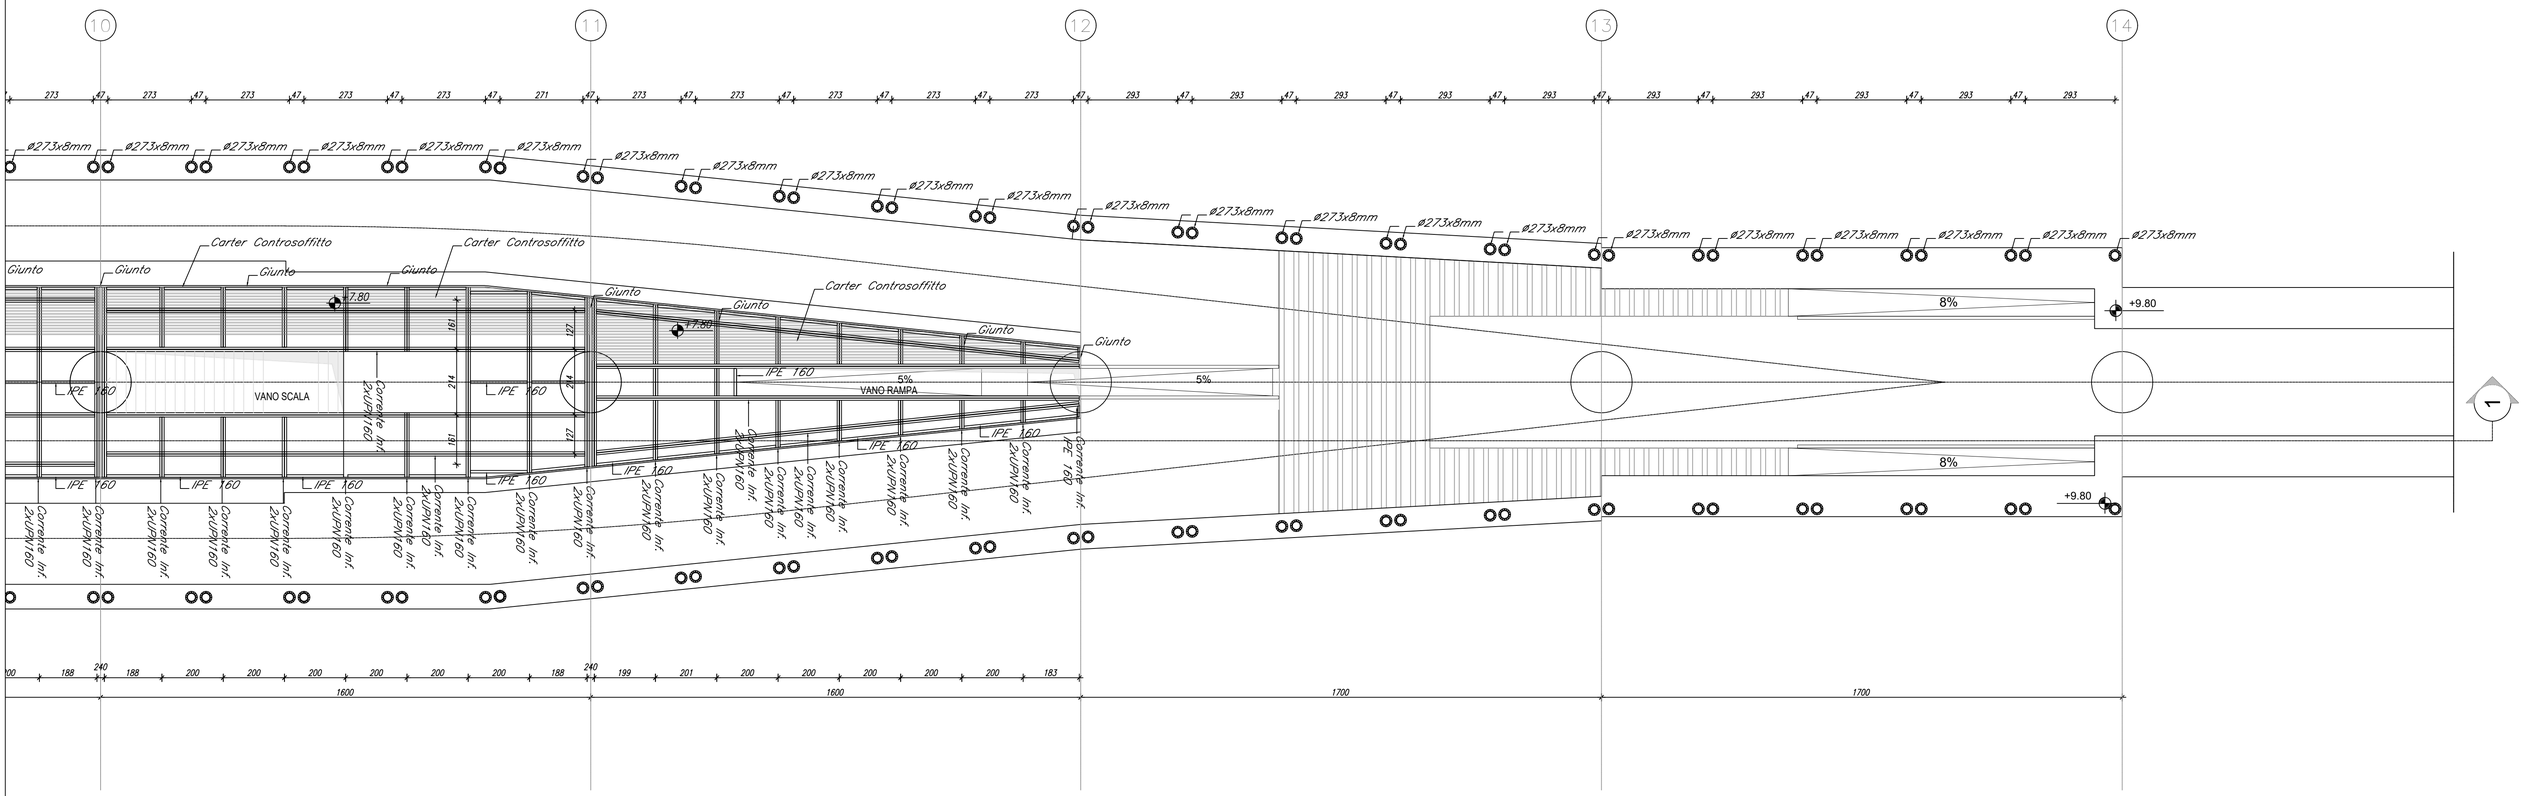



Key Map

| Tabella dei Materiali: | |
|---|---|
| Acciaio per Carpenteria: | S275 |
| Bullonature: | Cl. 8.8 |
| | |

| Rev. | Data | Descrizione | Redatto | Verificato | Approvato | Autorizzato |
|---|---|---|---|---|---|---|
| - | - | - | - | - | - | - |
| - | - | - | - | - | - | - |
| - | - | - | - | - | - | - |
| A | 10/10/2023 | Emissione | Di Iullo | Di Iullo | E. Calatozzo | P. Marchetti |

Progr. 4
Cart. 8.2

Responsabile Unico del Procedimento
Ing. E. Scarlatti

Raggruppamento temporaneo di progettisti
Mandataria: SYSTRA SOTECNI
Mandanti: SYSTRA SWS, ITALFERR, LAND architecna

Scala: 1:100 Data: 10/10/2023

Skymetro
PROLUNGAMENTO DELLA LINEA METROPOLITANA IN VAL BISAGNO
PROGETTO DI FATTIBILITA' TECNICA ED ECONOMICA (D.lgs. n. 36 / 2023)

STAZIONI
STAZIONE TIPOLOGICA
CARPENTERIE PIANO BANCHINA (QUOTA +7.80) - TAV. 3/3

| Commessa | Fase | Lotto | Disciplina | WBS | Tipo | Numero | Foglio | Rev. |
|---|---|---|---|---|---|---|---|---|
| MGE1 | PR | LV | STR | S00 | T | 001 | 03 | A |