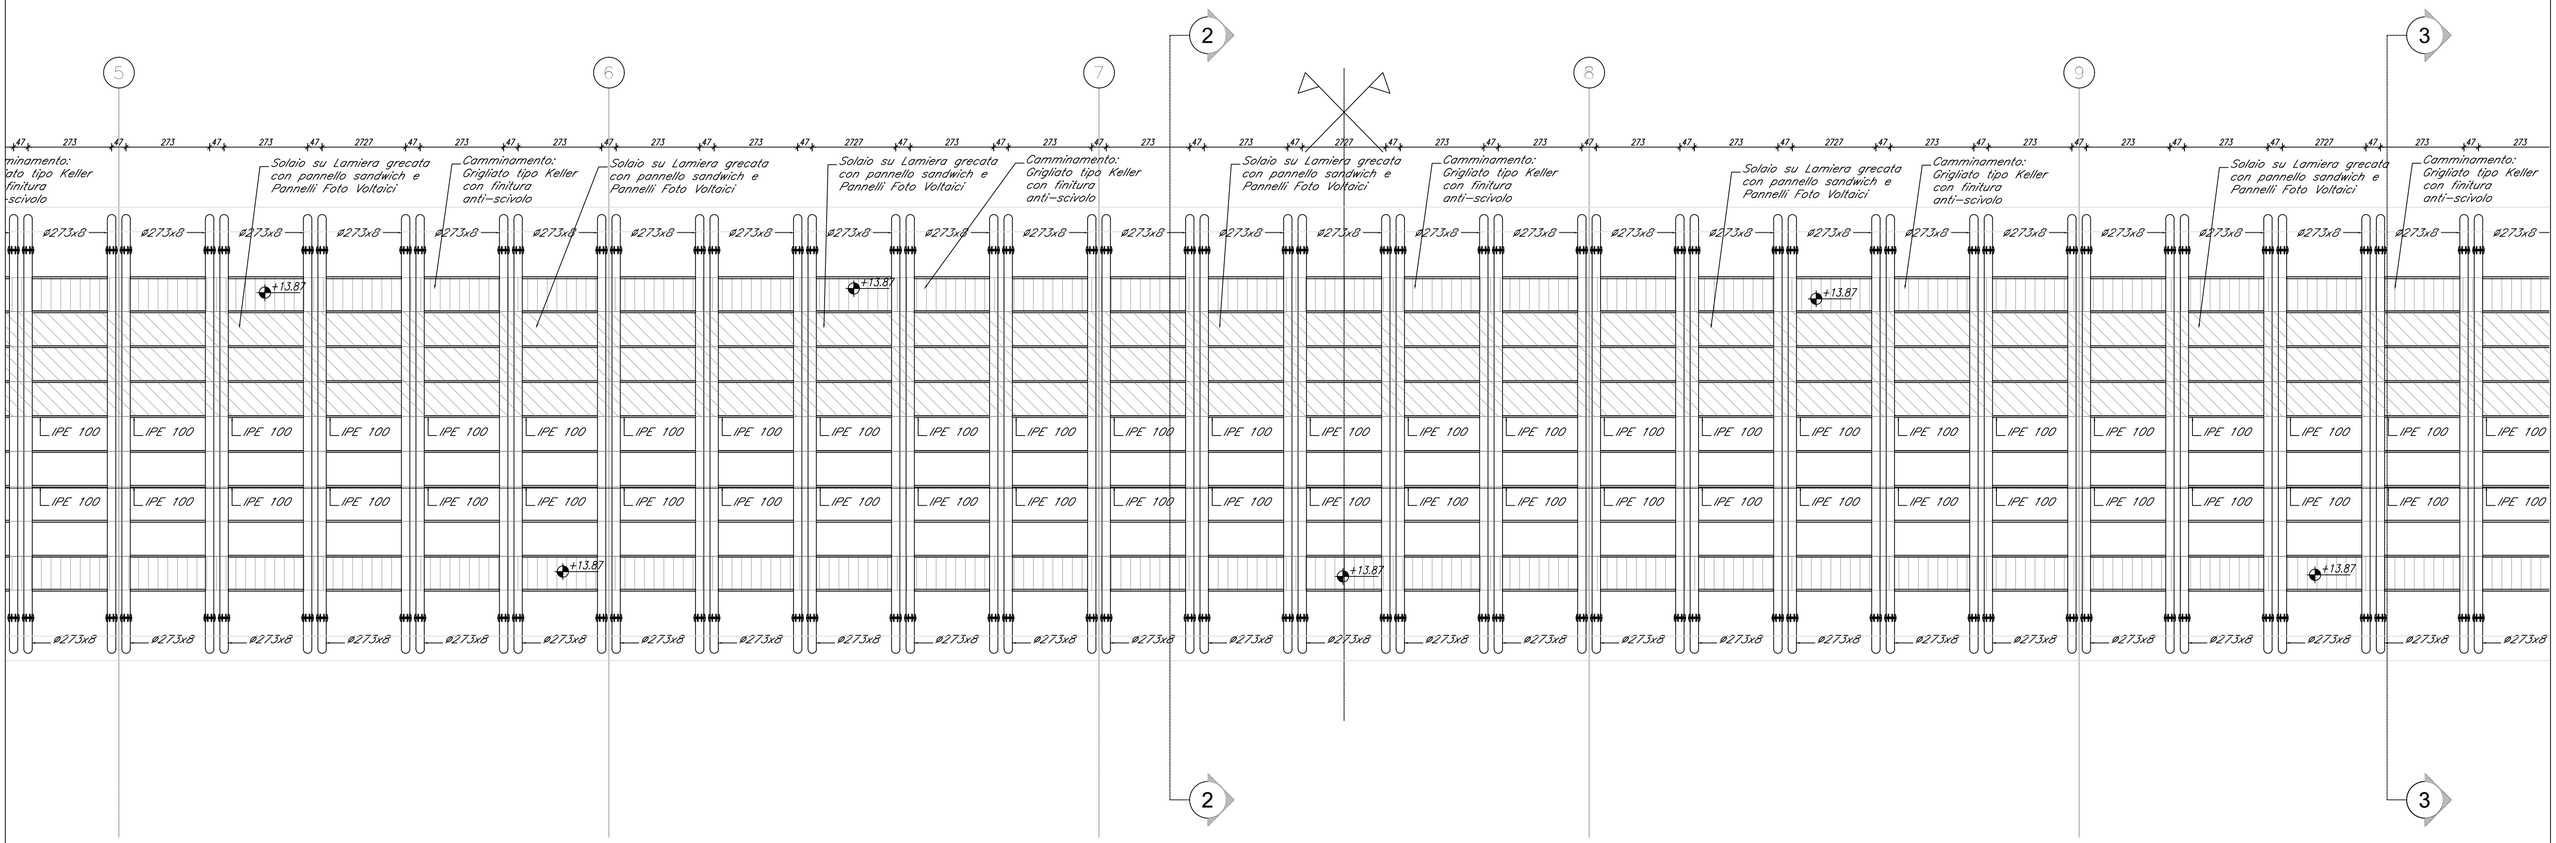


Stazione

Area Inquadrata

Key Map

Tabella dei Materiali:	
Acciaio per Carpenteria:	S275
Bullonature:	Cl. 8.8

Rev.	Data	Descrizione	Redatto	Verificato	Approvato	Autorizzato
-	-	-	-	-	-	-
-	-	-	-	-	-	-
-	-	-	-	-	-	-
A	10/10/2023	Emissione	Di Iullo	Di Iullo	E. Calatozzo	P. Marchetti

Progr. 9

Cart. 8.2

Responsabile Unico del Procedimento
Ing. E. Scarlatti

Raggruppamento temporaneo di progettisti
Mandataria: SYSTRA SOTECNI
Mandanti: SYSTRA SYSTRA SWS ITALFERR LAND architecna

Skymetro
PROLUNGAMENTO DELLA LINEA METROPOLITANA IN VAL BISAGNO
PROGETTO DI FATTIBILITA' TECNICA ED ECONOMICA (D.lgs. n. 36 / 2023)

STAZIONI
STAZIONE TIPOLOGICA
CARPENTERIE PENSILINA (QUOTA +13.87) - TAV. 2/3

Commessa	Fase	Lotto	Disciplina	WBS	Tipo	Numero	Foglio	Rev.
MGE1	PR	LV	STR	S00	T	003	02	A

Scala: 1:100 Data: 10/10/2023