


PIANTA QUOTA COPERTURA CON PANNELLI FOTOVOLTAICI scala 1:200

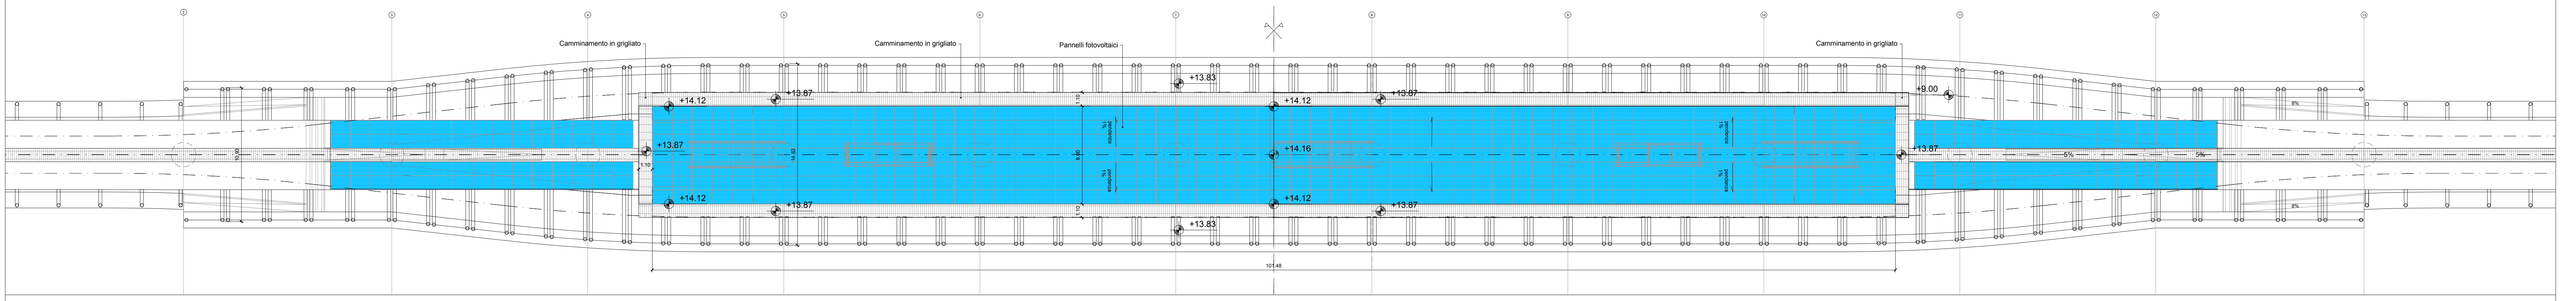

PIANTA QUOTA COPERTURA scala 1:200

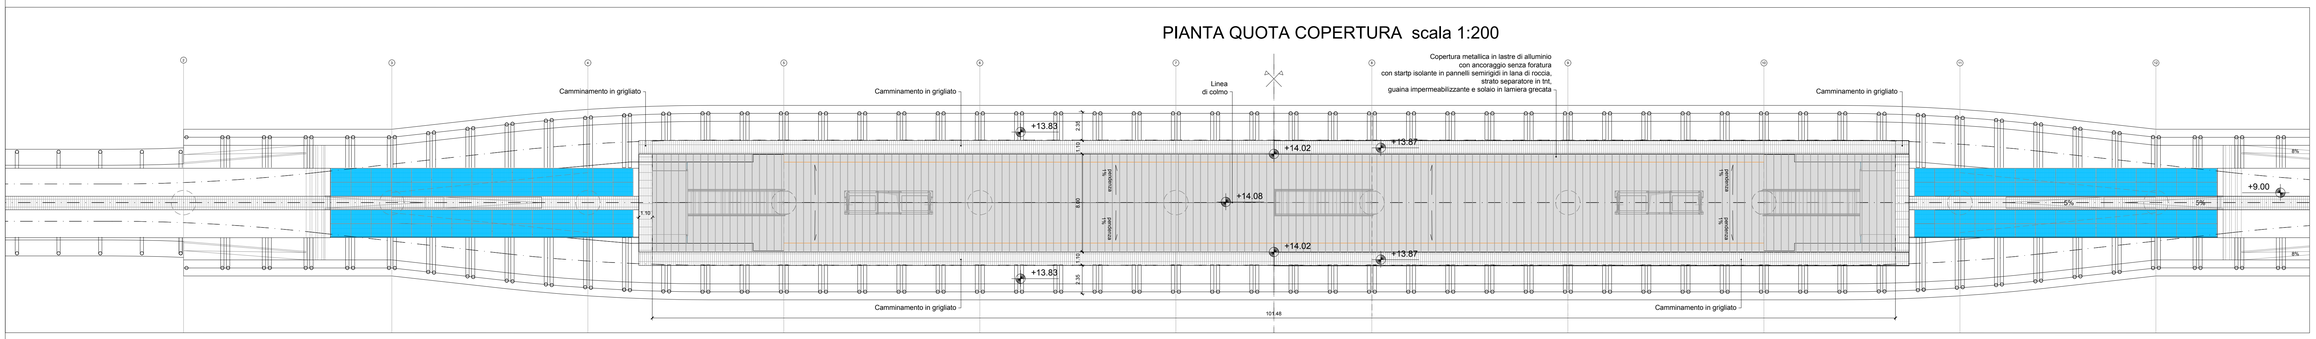


LEGENDA dei PERCORSI TATTILI con LINGUAGGIO LVE

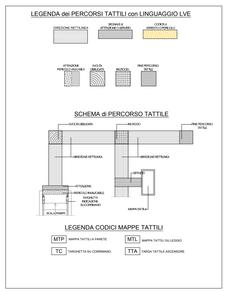

LEGENDA CODICI MAPPE TATTILI

MTP	MAPPA TATTILE A PARETE	MTL	MAPPA TATTILE SU LEGGIO
TC	TARGHETTA SU CORRIMANO	TTA	TARGA TATTILE ASCENSORE

PIANTA QUOTA BANCHINA scala 1:100

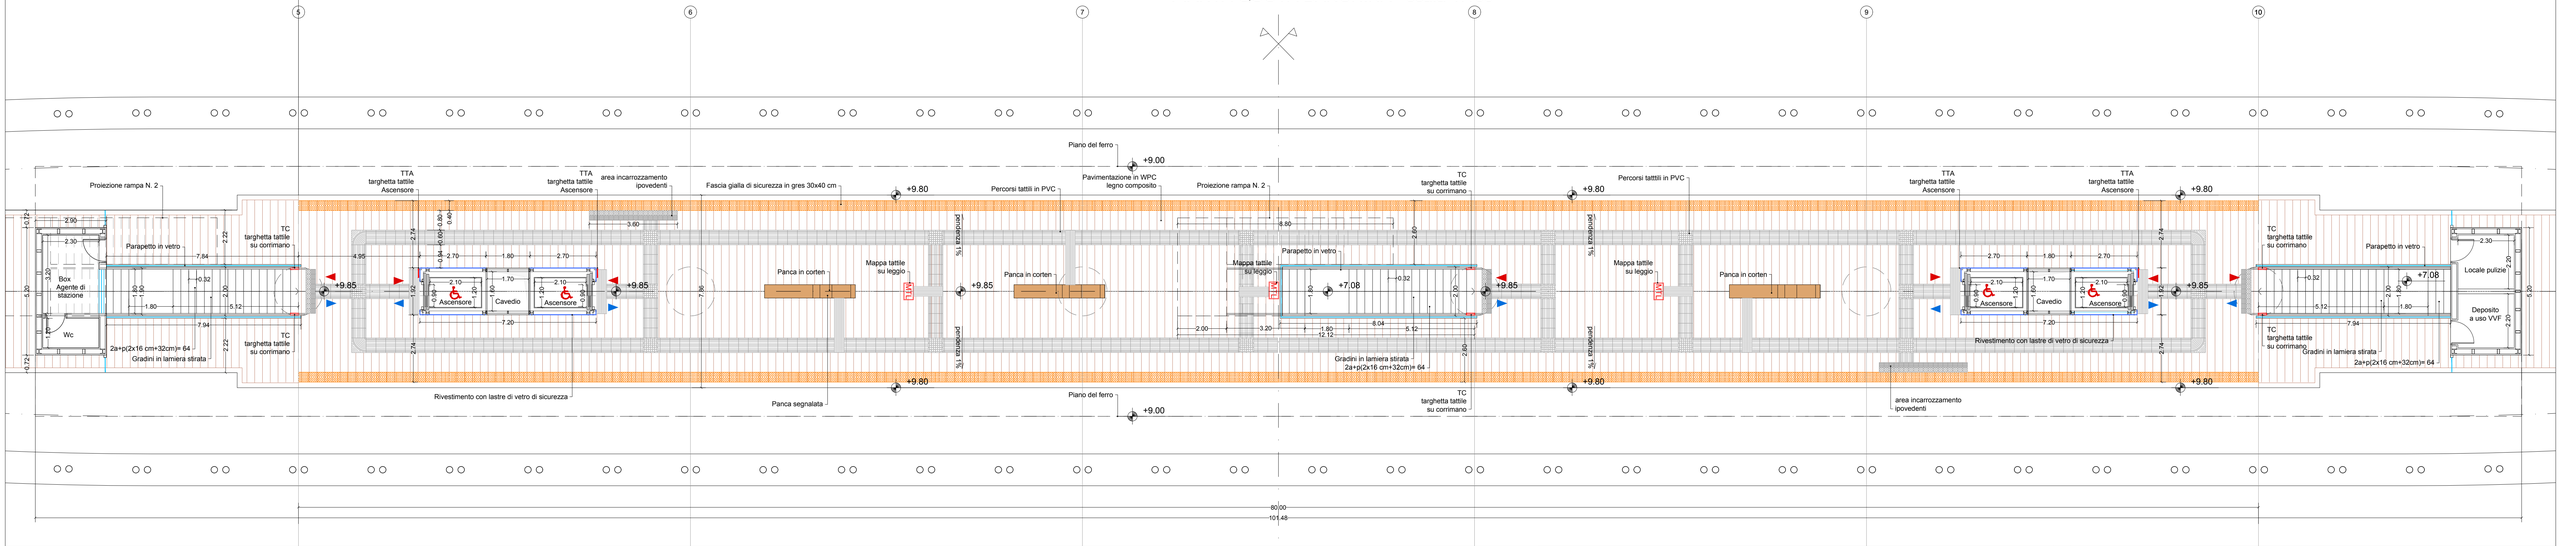

Rev.	Data	Descrizione	Redatto	Verificato	Approvato	Autorizzato
D	24/11/2023	Aggiornamento a seguito dei commenti ricevuti nel corso della Cds	L. De Michelis	C. Giai Via	M. Mainiero	P. Marchetti
C	16/11/2023	Aggiornamento a seguito dei commenti ricevuti dal PMO	L. De Michelis	C. Giai Via	M. Mainiero	P. Marchetti
B	25/10/2023	Aggiornamento a seguito dei commenti ricevuti nel corso della Cds	L. De Michelis	C. Giai Via	M. Mainiero	P. Marchetti
A	11/10/2023	Emissione	L. De Michelis	C. Giai Via	M. Mainiero	P. Marchetti

Progr. 1
Cart. 7.4

Responsabile Unico del Procedimento
Ing. E. Scarfiati

Raggruppamento temporaneo di progettisti
Mandataria: SYSTRA SOTECNI
Mandanti: SYSTRA S.A.S., ITALFERR, LAND architecture

Skymetro
PROLUNGAMENTO DELLA LINEA METROPOLITANA IN VAL BISAGNO
PROGETTO DI FATTIBILITA' TECNICA ED ECONOMICA

STAZIONI
STAZIONE TIPOLOGICA
PIANTA QUOTA BANCHINA E PIANTE COPERTURE

Scala: 100 Data: 24/11/2023

Commessa	Fase	Lotto	Disciplina	WBS	Tipo	Numero	Foglio	Rev.
MGE1	PR	LV	ARC	S00	T	001	00	D